




0 25 m
1 : 940

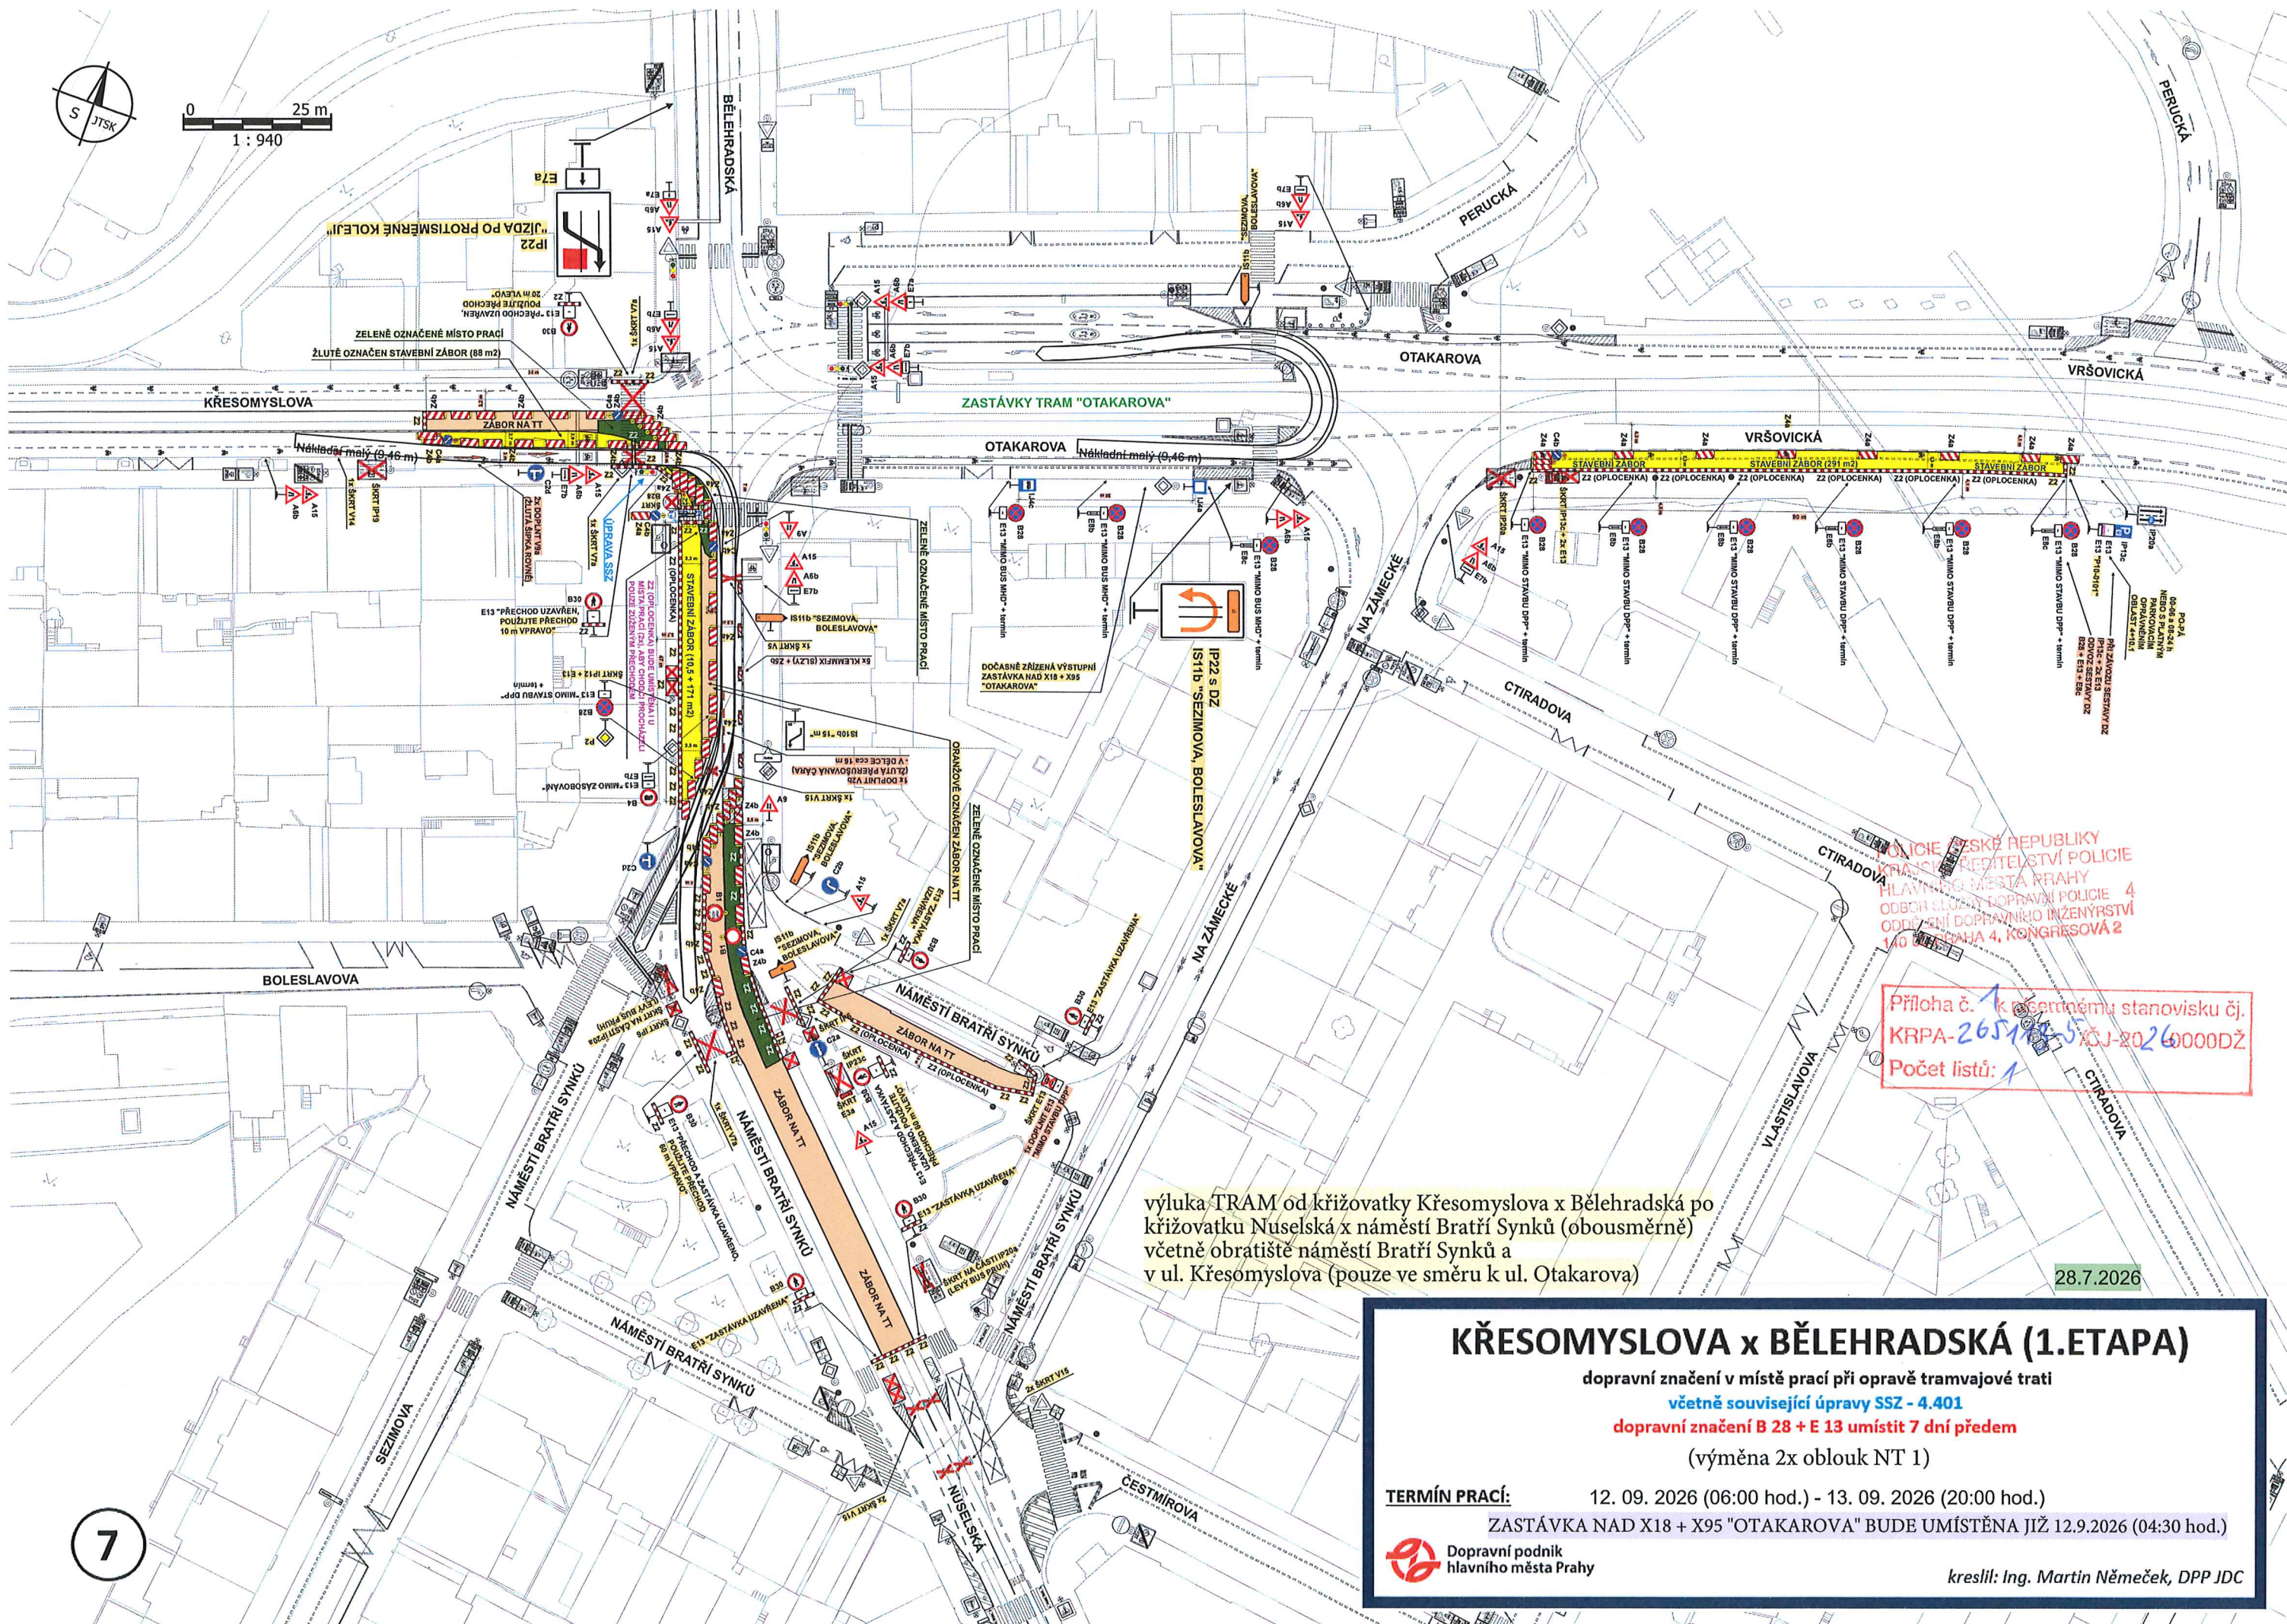

výluka TRAM od křižovatky Křesomyslova x Bělehradská po křižovatku Nuselská x náměstí Bratří Synků (obousměrně) včetně obratiště náměstí Bratří Synků a v ul. Křesomyslova (pouze ve směru k ul. Otakarova)

POLICE ČESKÉ REPUBLIKY
KRAJSKÉ ŘEDITELSTVÍ POLICIE
HLAVNÍHO MĚSTA PRAHY
ODBOR SLUŽBY DOPRAVNÍ POLICIE 4
ODDĚLENÍ DOPRAVNÍHO INŽENÝRSTVÍ
140 MĚSTSKÁ 4, KONGRESOVÁ 2

Příloha č. 1 k posetnému stanovisku č.
KRPA-26518-5-03J-2026-0000DŽ
Počet listů: 1

28.7.2026

KŘESOMYSLOVA x BĚLEHRADSKÁ (1.ETAPA)

dopravní značení v místě prací při opravě tramvajové trati

včetně související úpravy SSZ - 4.401

dopravní značení B 28 + E 13 umístit 7 dní předem

(výměna 2x oblouk NT 1)

TERMÍN PRACÍ:



12. 09. 2026 (06:00 hod.) - 13. 09. 2026 (20:00 hod.)

ZASTÁVKA NAD X18 + X95 "OTAKAROVA" BUDE UMÍSTĚNA JIŽ 12.9.2026 (04:30 hod.)



Dopravní podnik
hlavního města Prahy

kreslil: Ing. Martin Němeček, DPP IDC

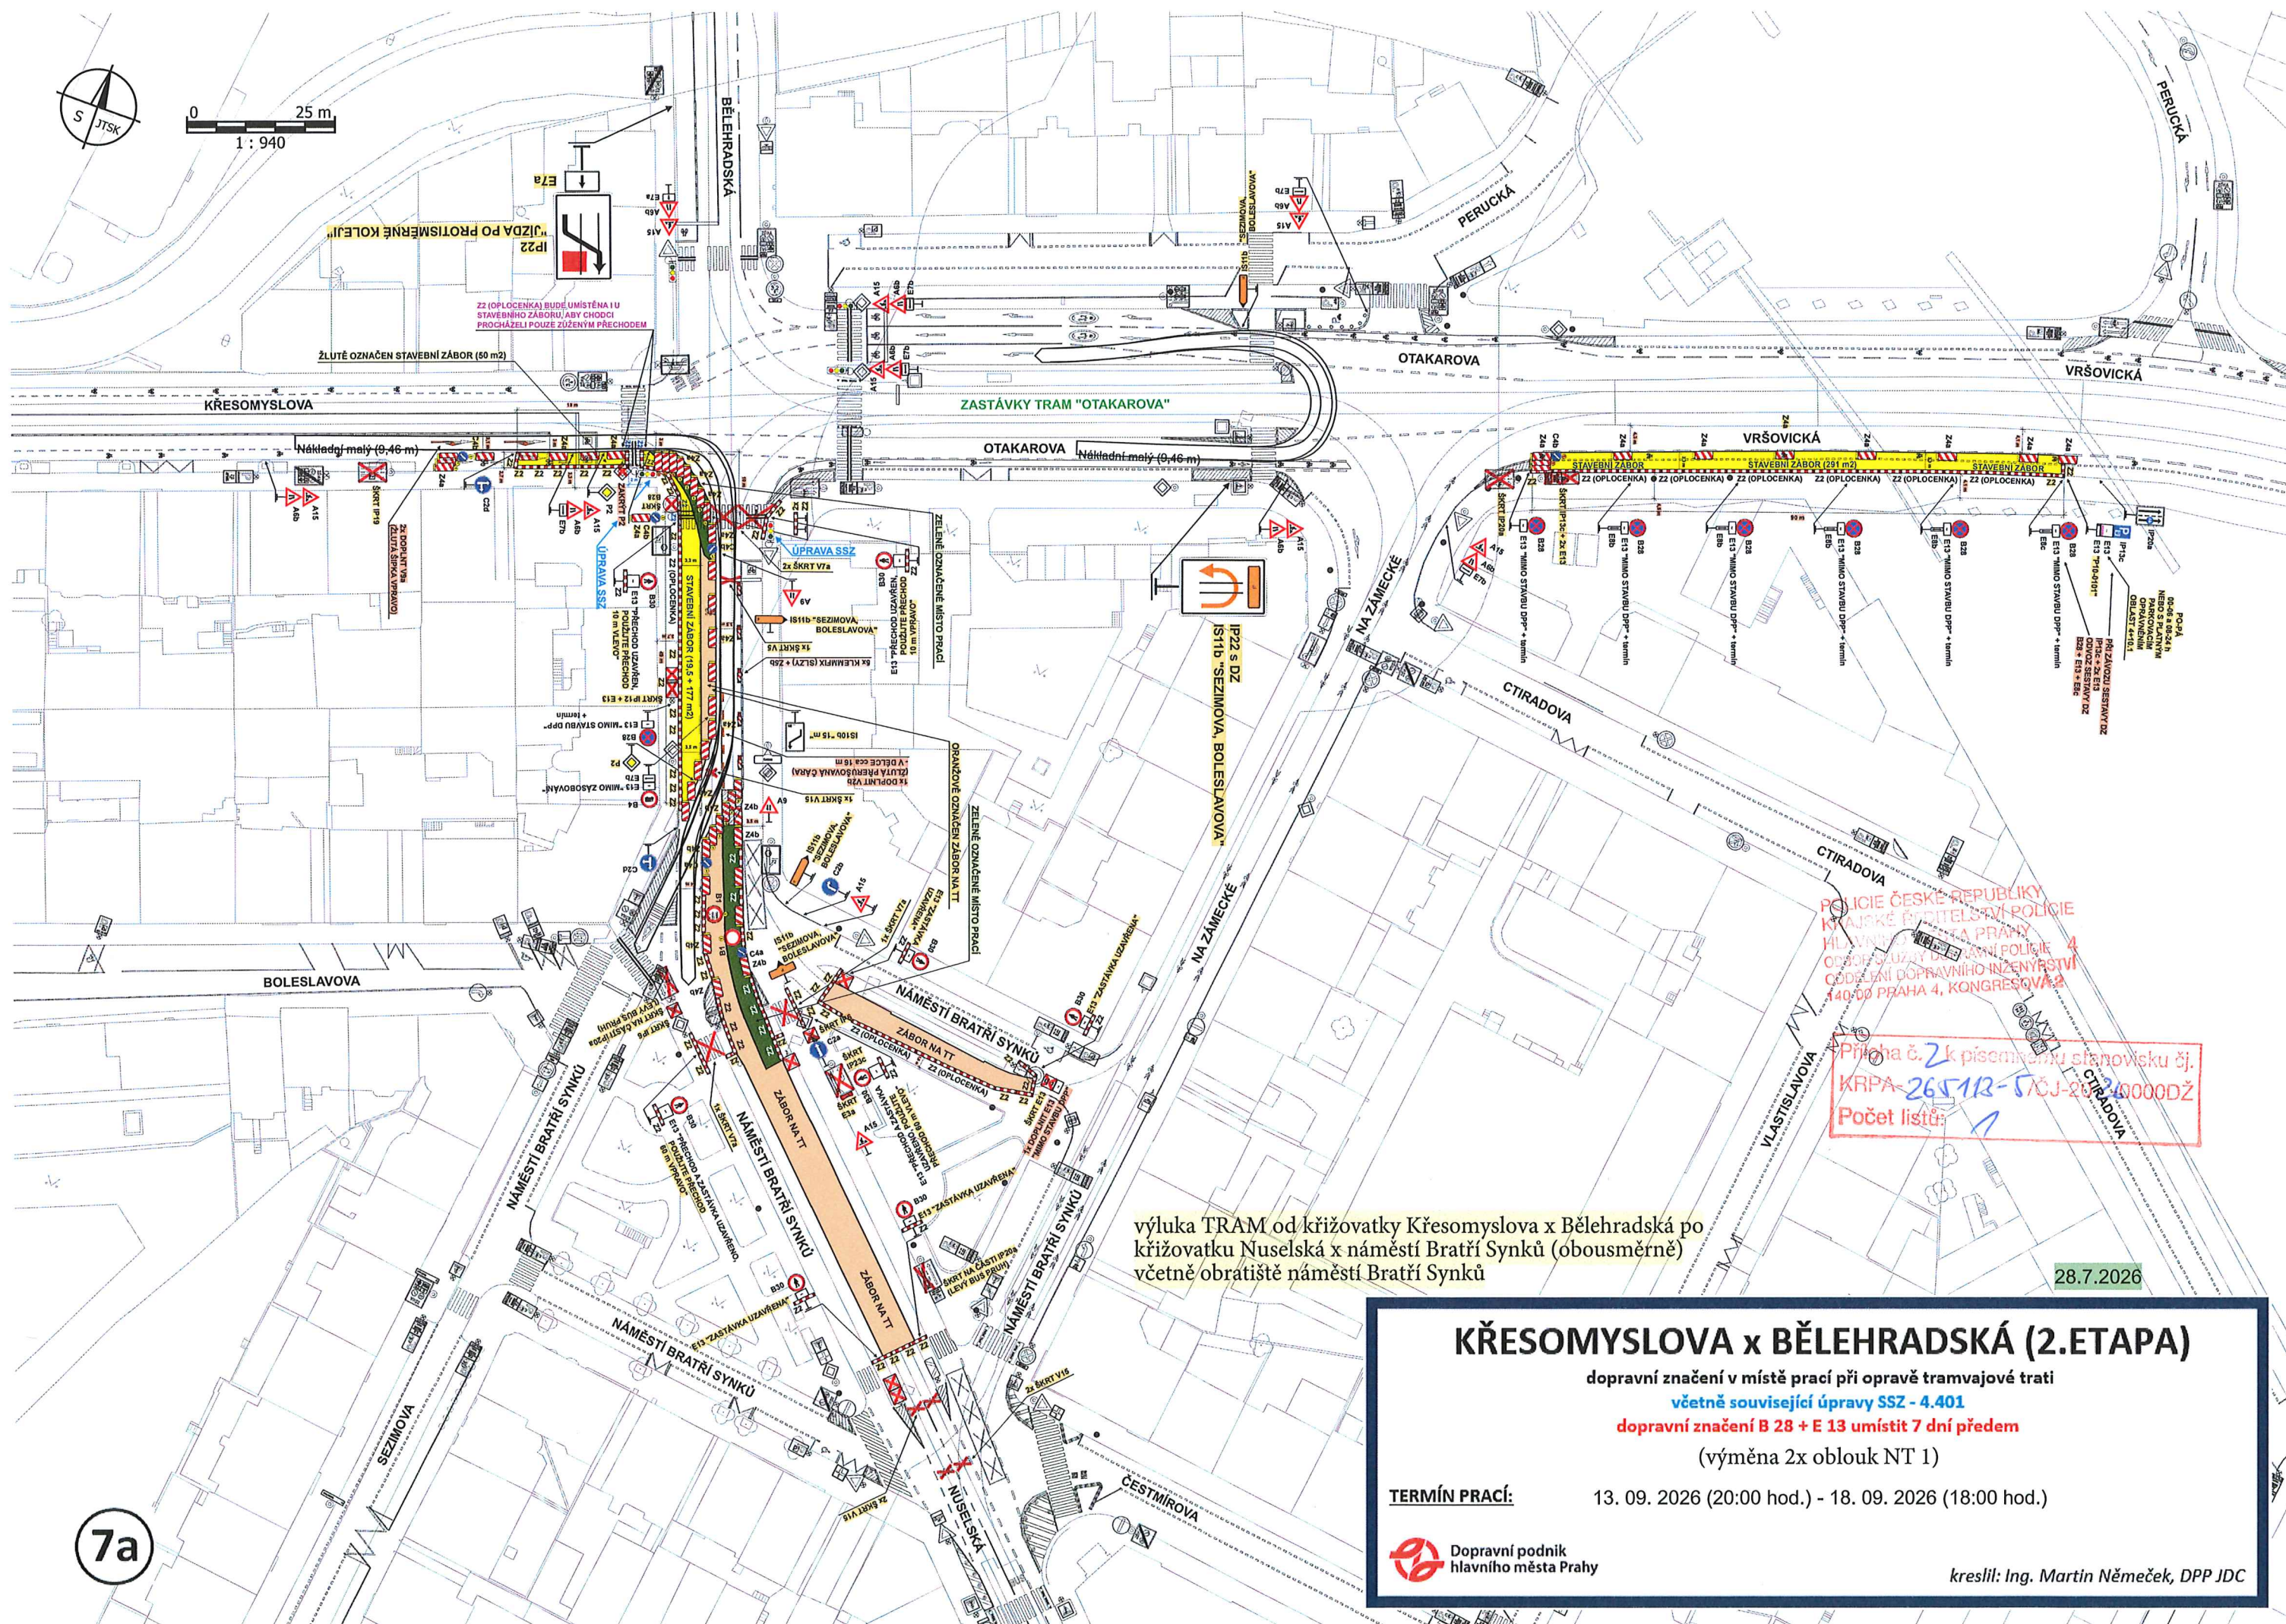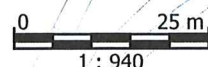

vyluka TRAM od křižovatky Křesomyslova x Bělehradská po
křižovatku Nuselská x náměstí Bratří Synků (obousměrně)
včetně obratiště náměstí Bratří Synků

28.7.2026

KŘESOMYSLOVA x BĚLEHRADSKÁ (2.ETAPA)

dopravní značení v místě prací při opravě tramvajové trati

včetně související úpravy SSZ - 4.401

dopravní značení B 28 + E 13 umístit 7 dní předem

(výměna 2x oblouk NT 1)

TERMÍN PRACÍ:

13. 09. 2026 (20:00 hod.) - 18. 09. 2026 (18:00 hod.)




Dopravní podnik hlavního města Prahy

kreslil: Ing. Martin Němeček, DPP JDC

7a



0 25 m
1 : 980

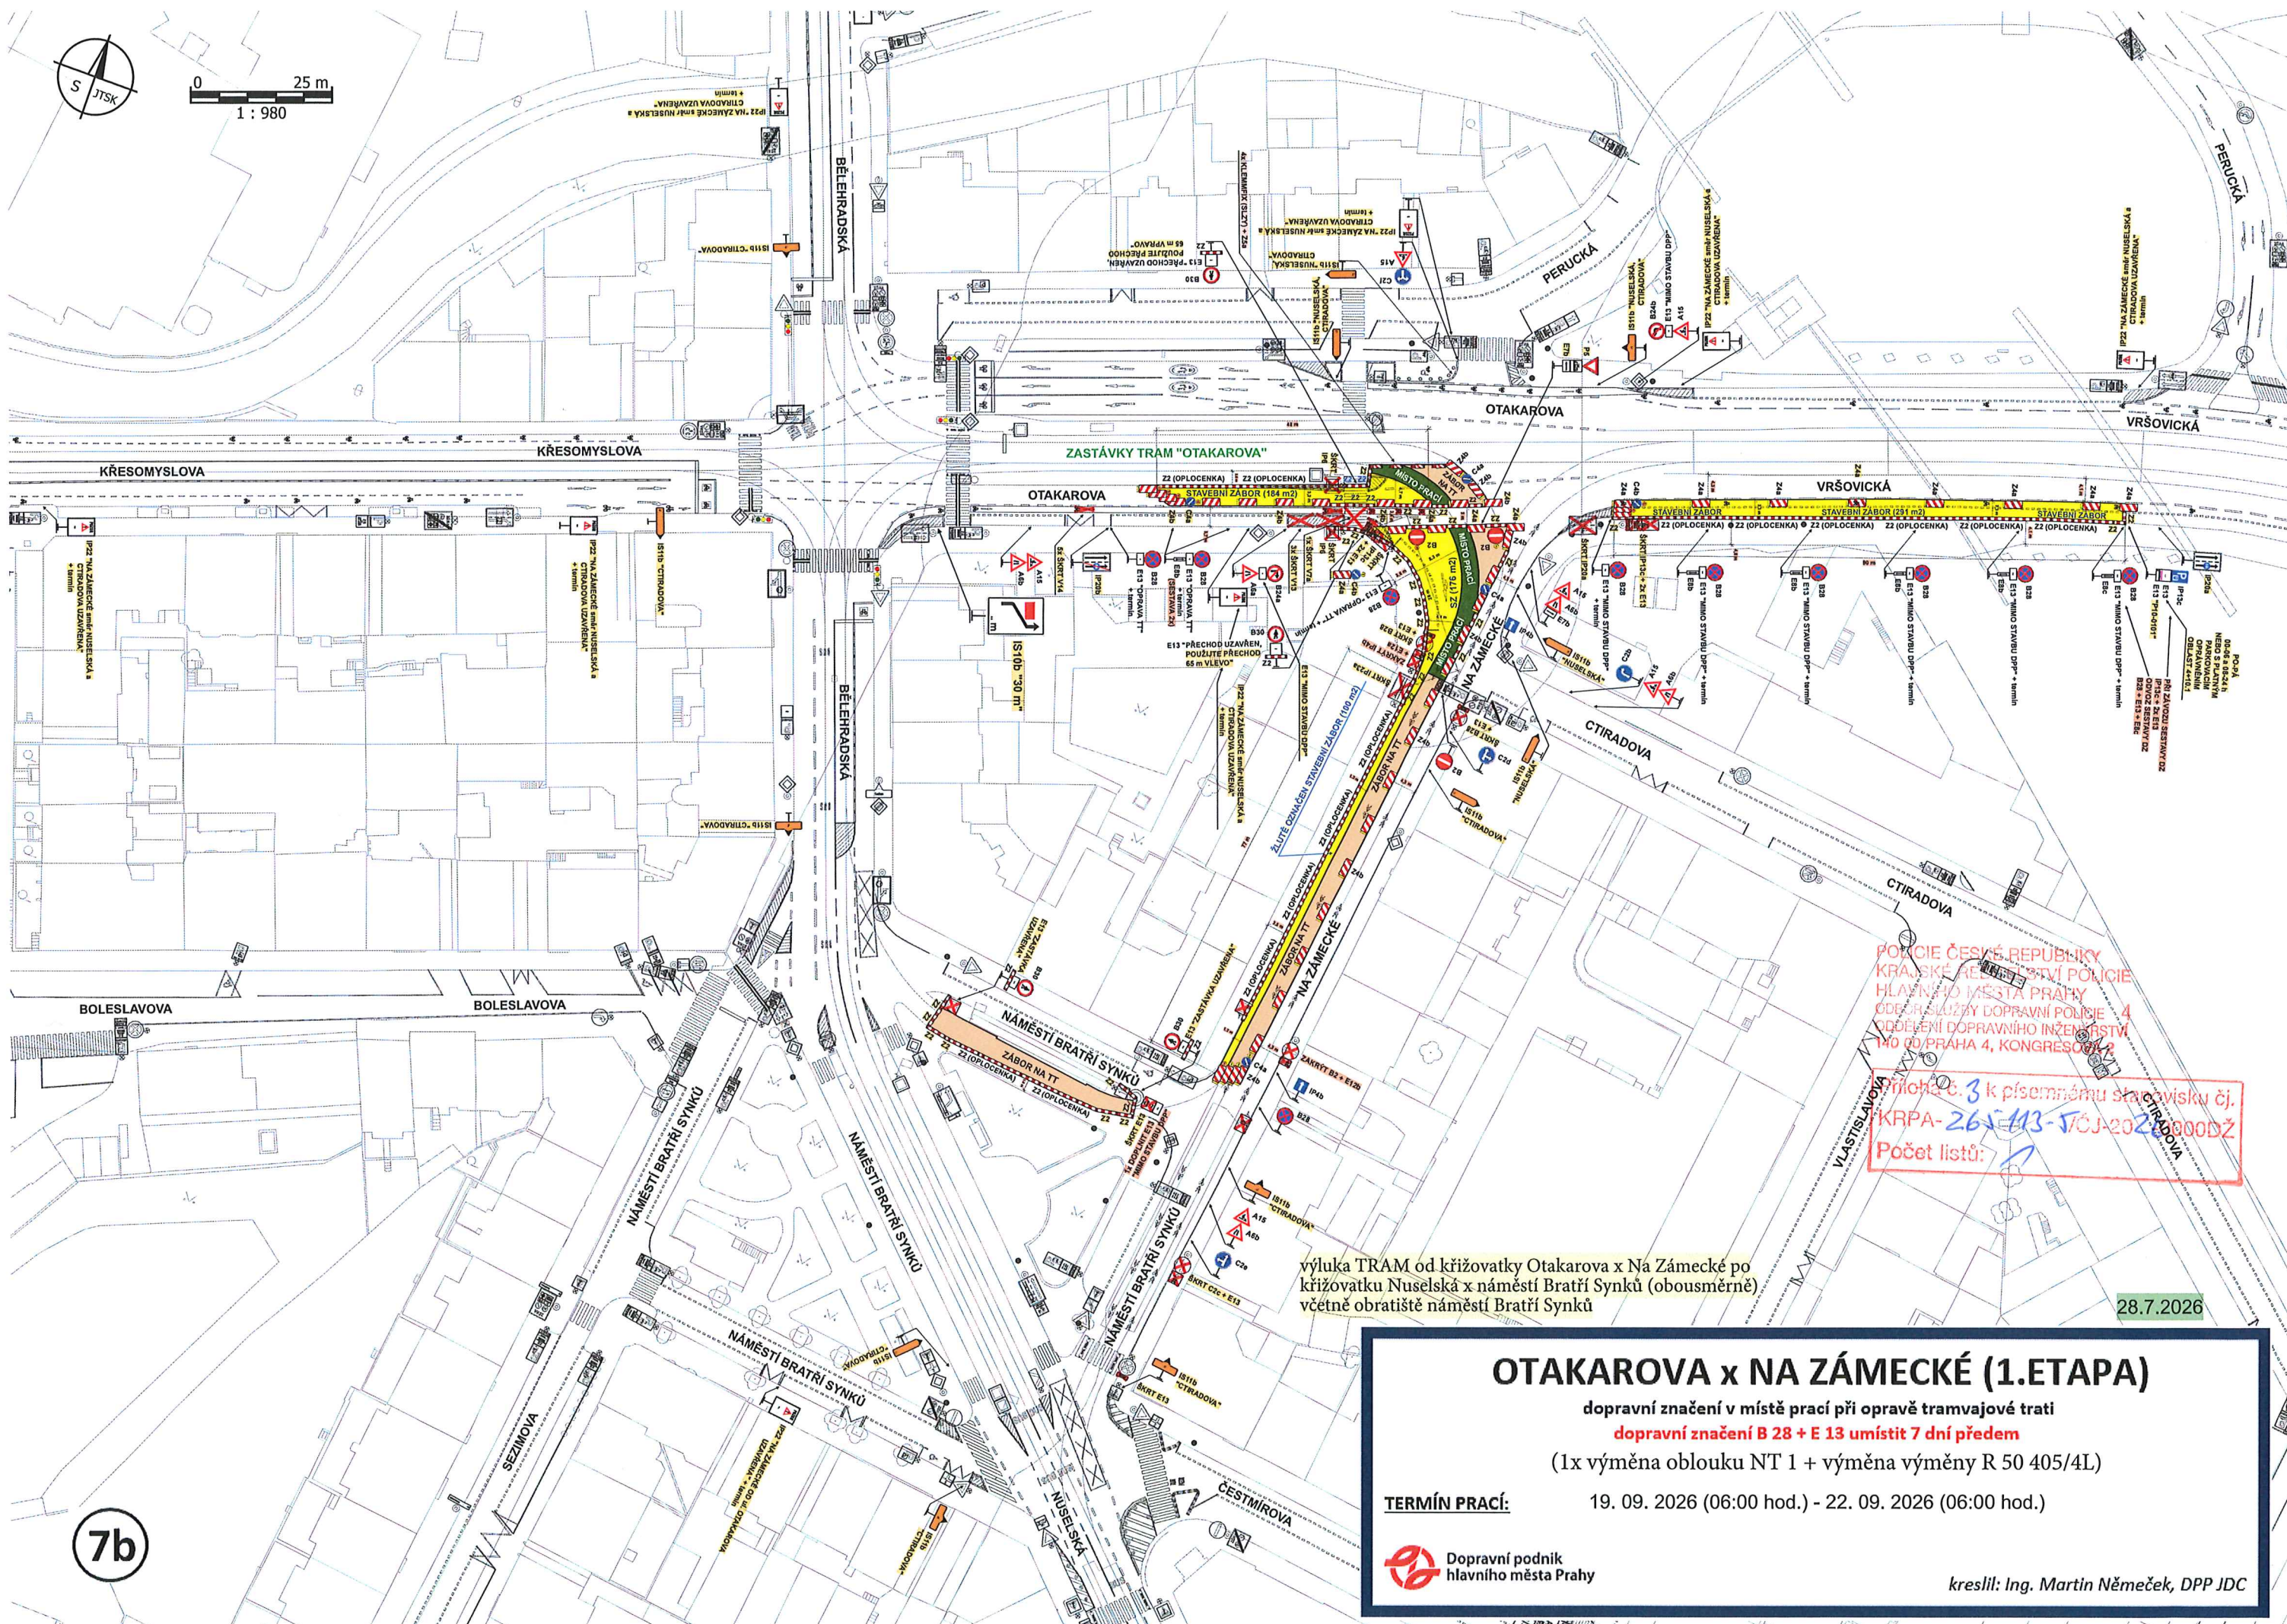

POLICE ČESKÉ REPUBLIKY
KRAJSKÉ ŘEŠITELSTVÍ POLICIE
HLAVNÍHO MĚSTA PRAHY
ODĚLENÍ DOPRAVNÍ POLICIE 4
ODĚLENÍ DOPRAVNÍ INŽENÝRSTVÍ
140 00/PRAHA 4, KONGRESOVÁ 2
Příloha č. 3 k písemnému stanovisku čj.
KRPA-265413-JCJ-2023-0000DŽ
Počet listů: 1

vyluka TRAM od křižovatky Otakarova x Na Zámecké po
křižovatku Nuselská x náměstí Bratří Synků (obousměrně)
včetně obratiště náměstí Bratří Synků

28.7.2026

OTAKAROVA x NA ZÁMECKÉ (1.ETAPA)

dopravní značení v místě prací při opravě tramvajové trati

dopravní značení B 28 + E 13 umístit 7 dní předem

(1x výměna oblouku NT 1 + výměna výměny R 50 405/4L)

TERMÍN PRACÍ:

19. 09. 2026 (06:00 hod.) - 22. 09. 2026 (06:00 hod.)




Dopravní podnik
hlavního města Prahy

kreslil: Ing. Martin Němeček, DPP JDC

7b



0 25 m
1 : 980

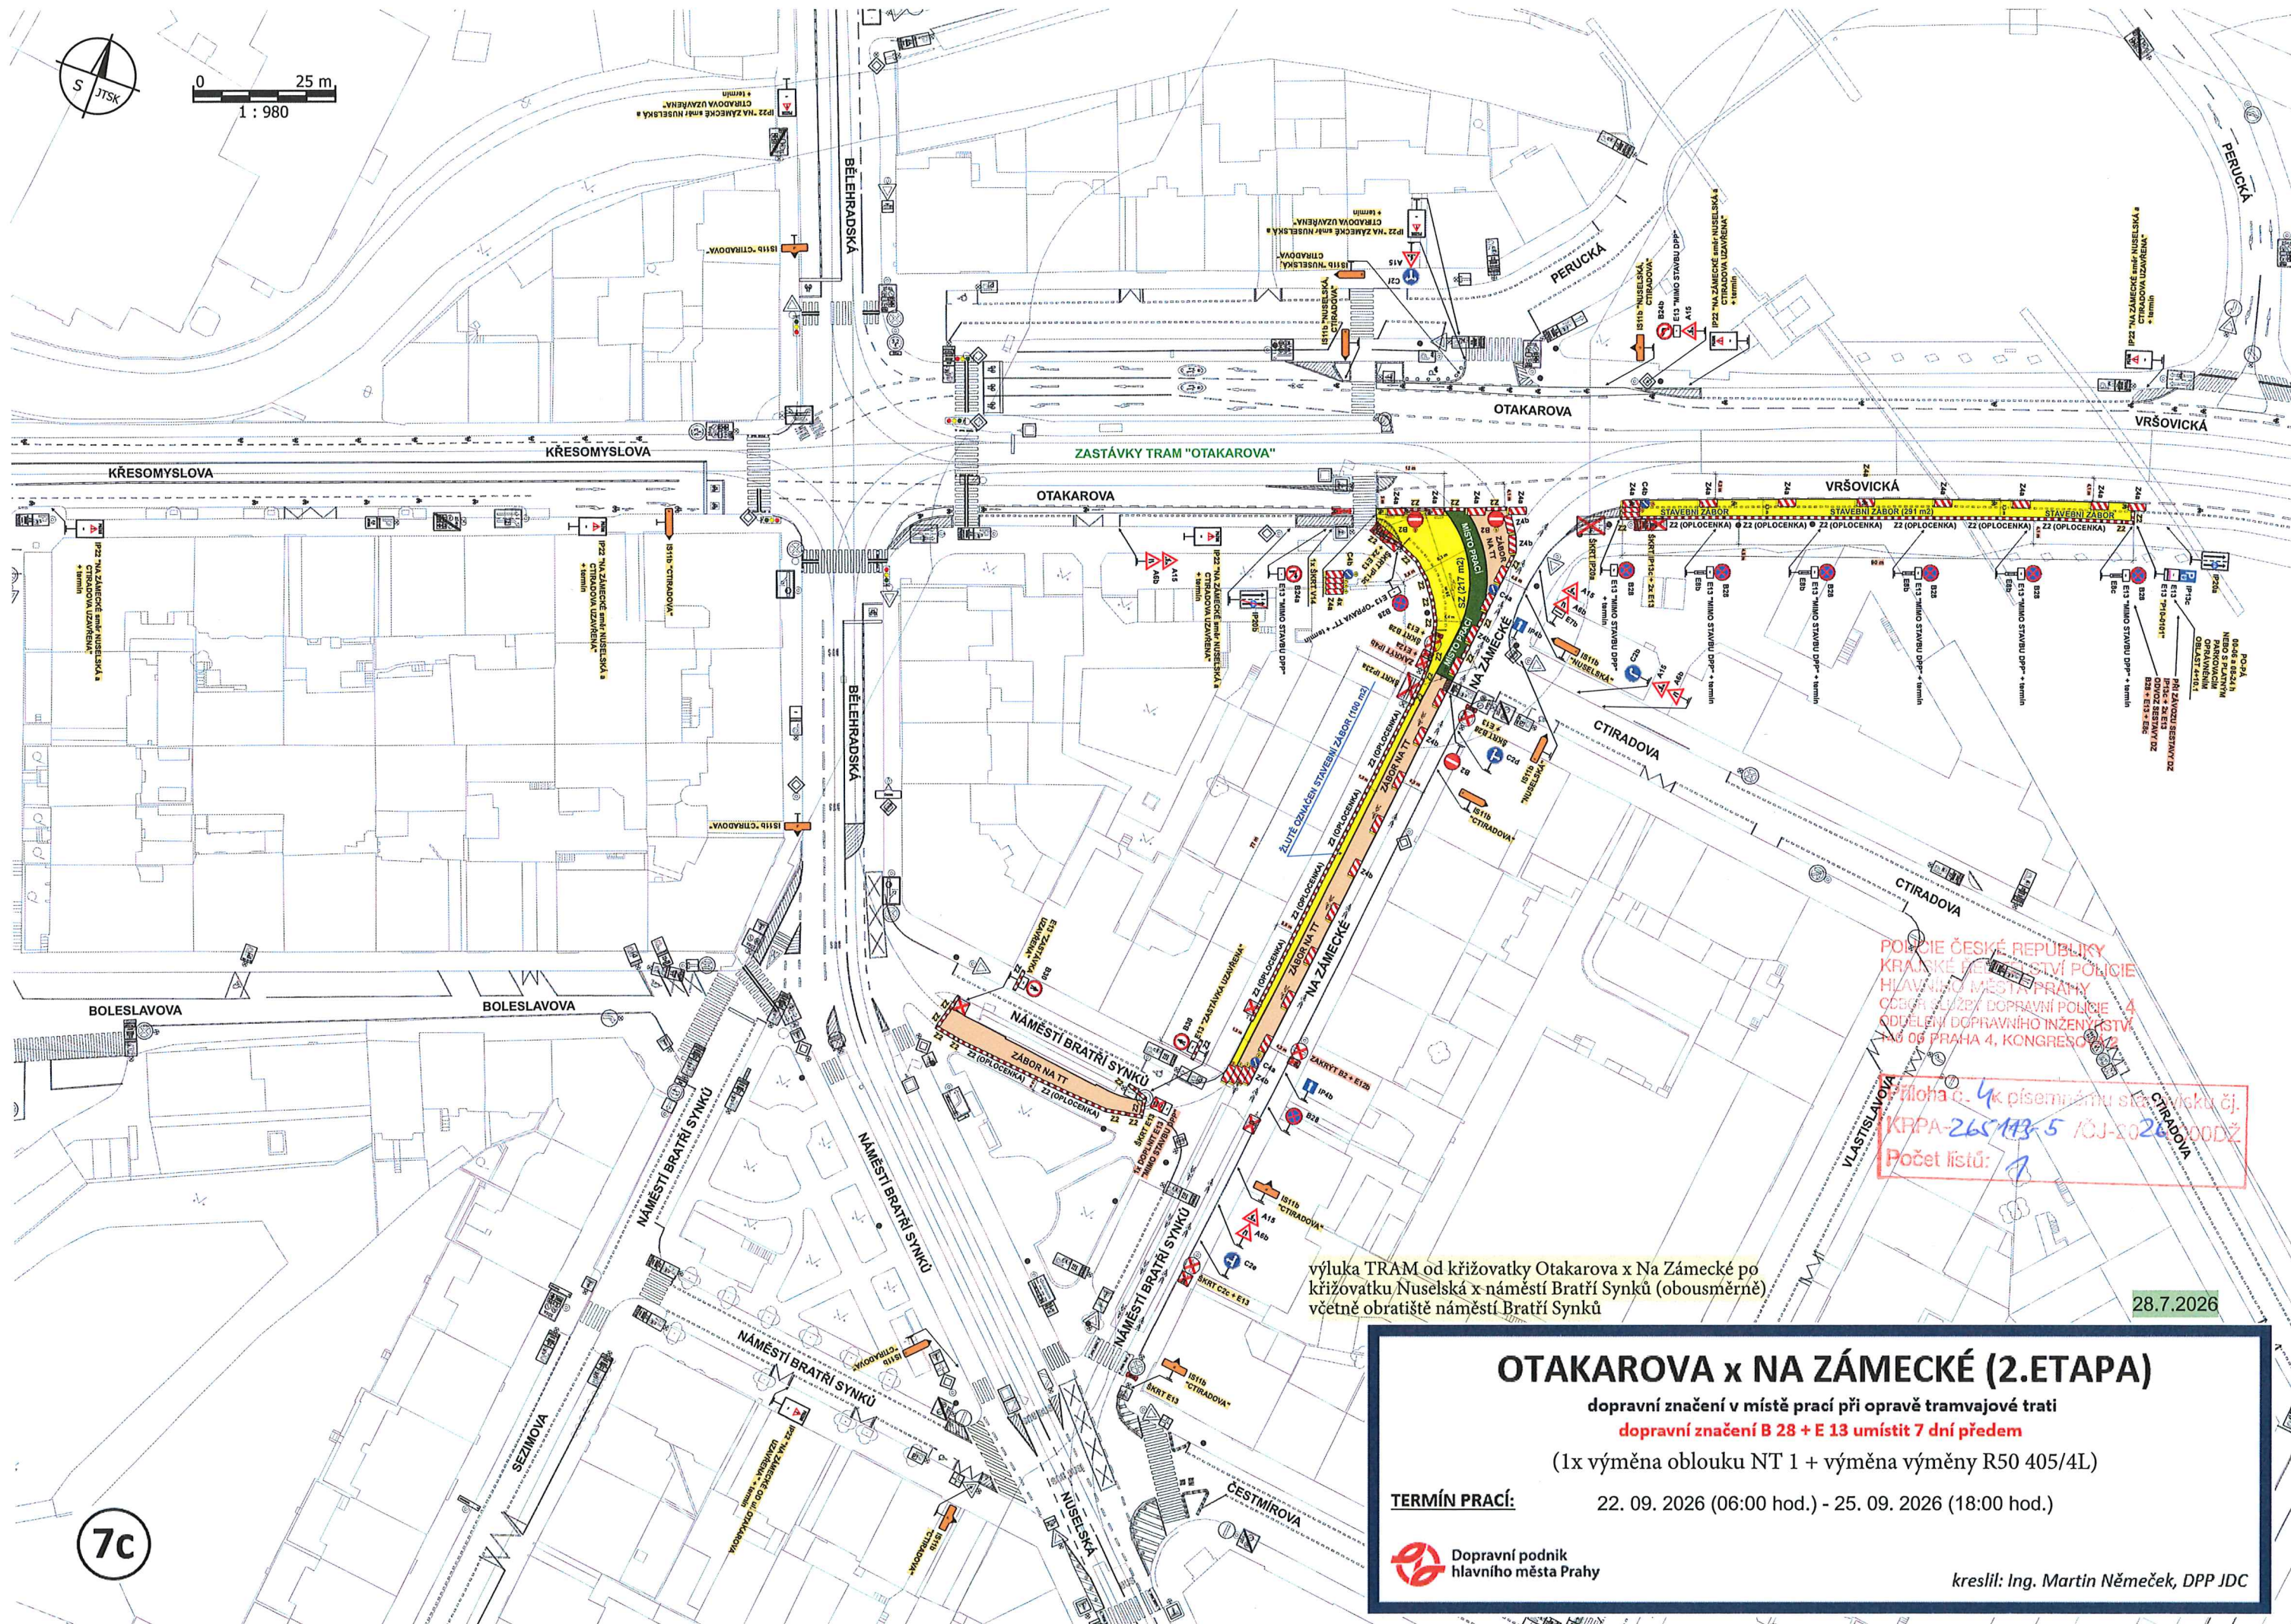

POLICE ČESKÉ REPUBLIKY
KRAJSKÉ ŘEŠITELSTVÍ POLICIE
HLAVNÍHO MĚSTA PRAHY
ODDĚLENÍ DOPRAVNÍHO INŽENÝRSTVÍ
MŮ OČ PRAHA 4, KONGRESOVÁ 2
Příloha č. 4 k písemnému sta. č. 1000DŽ
KRPA-265143-5 / OJ-2026
Počet listů: 7

vyluka TRAM od křižovatky Otakarova x Na Zámecké po
křižovatku Nuselská x náměstí Bratří Synků (obousměrně)
včetně obřatiště náměstí Bratří Synků

28.7.2026

OTAKAROVA x NA ZÁMECKÉ (2.ETAPA)

dopravní značení v místě prací při opravě tramvajové trati

dopravní značení B 28 + E 13 umístit 7 dní předem

(1x výměna oblouku NT 1 + výměna výměny R50 405/4L)

TERMÍN PRACÍ:

22. 09. 2026 (06:00 hod.) - 25. 09. 2026 (18:00 hod.)




kreslil: Ing. Martin Němeček, DPP IDC

7c



0 25 m
1 : 940

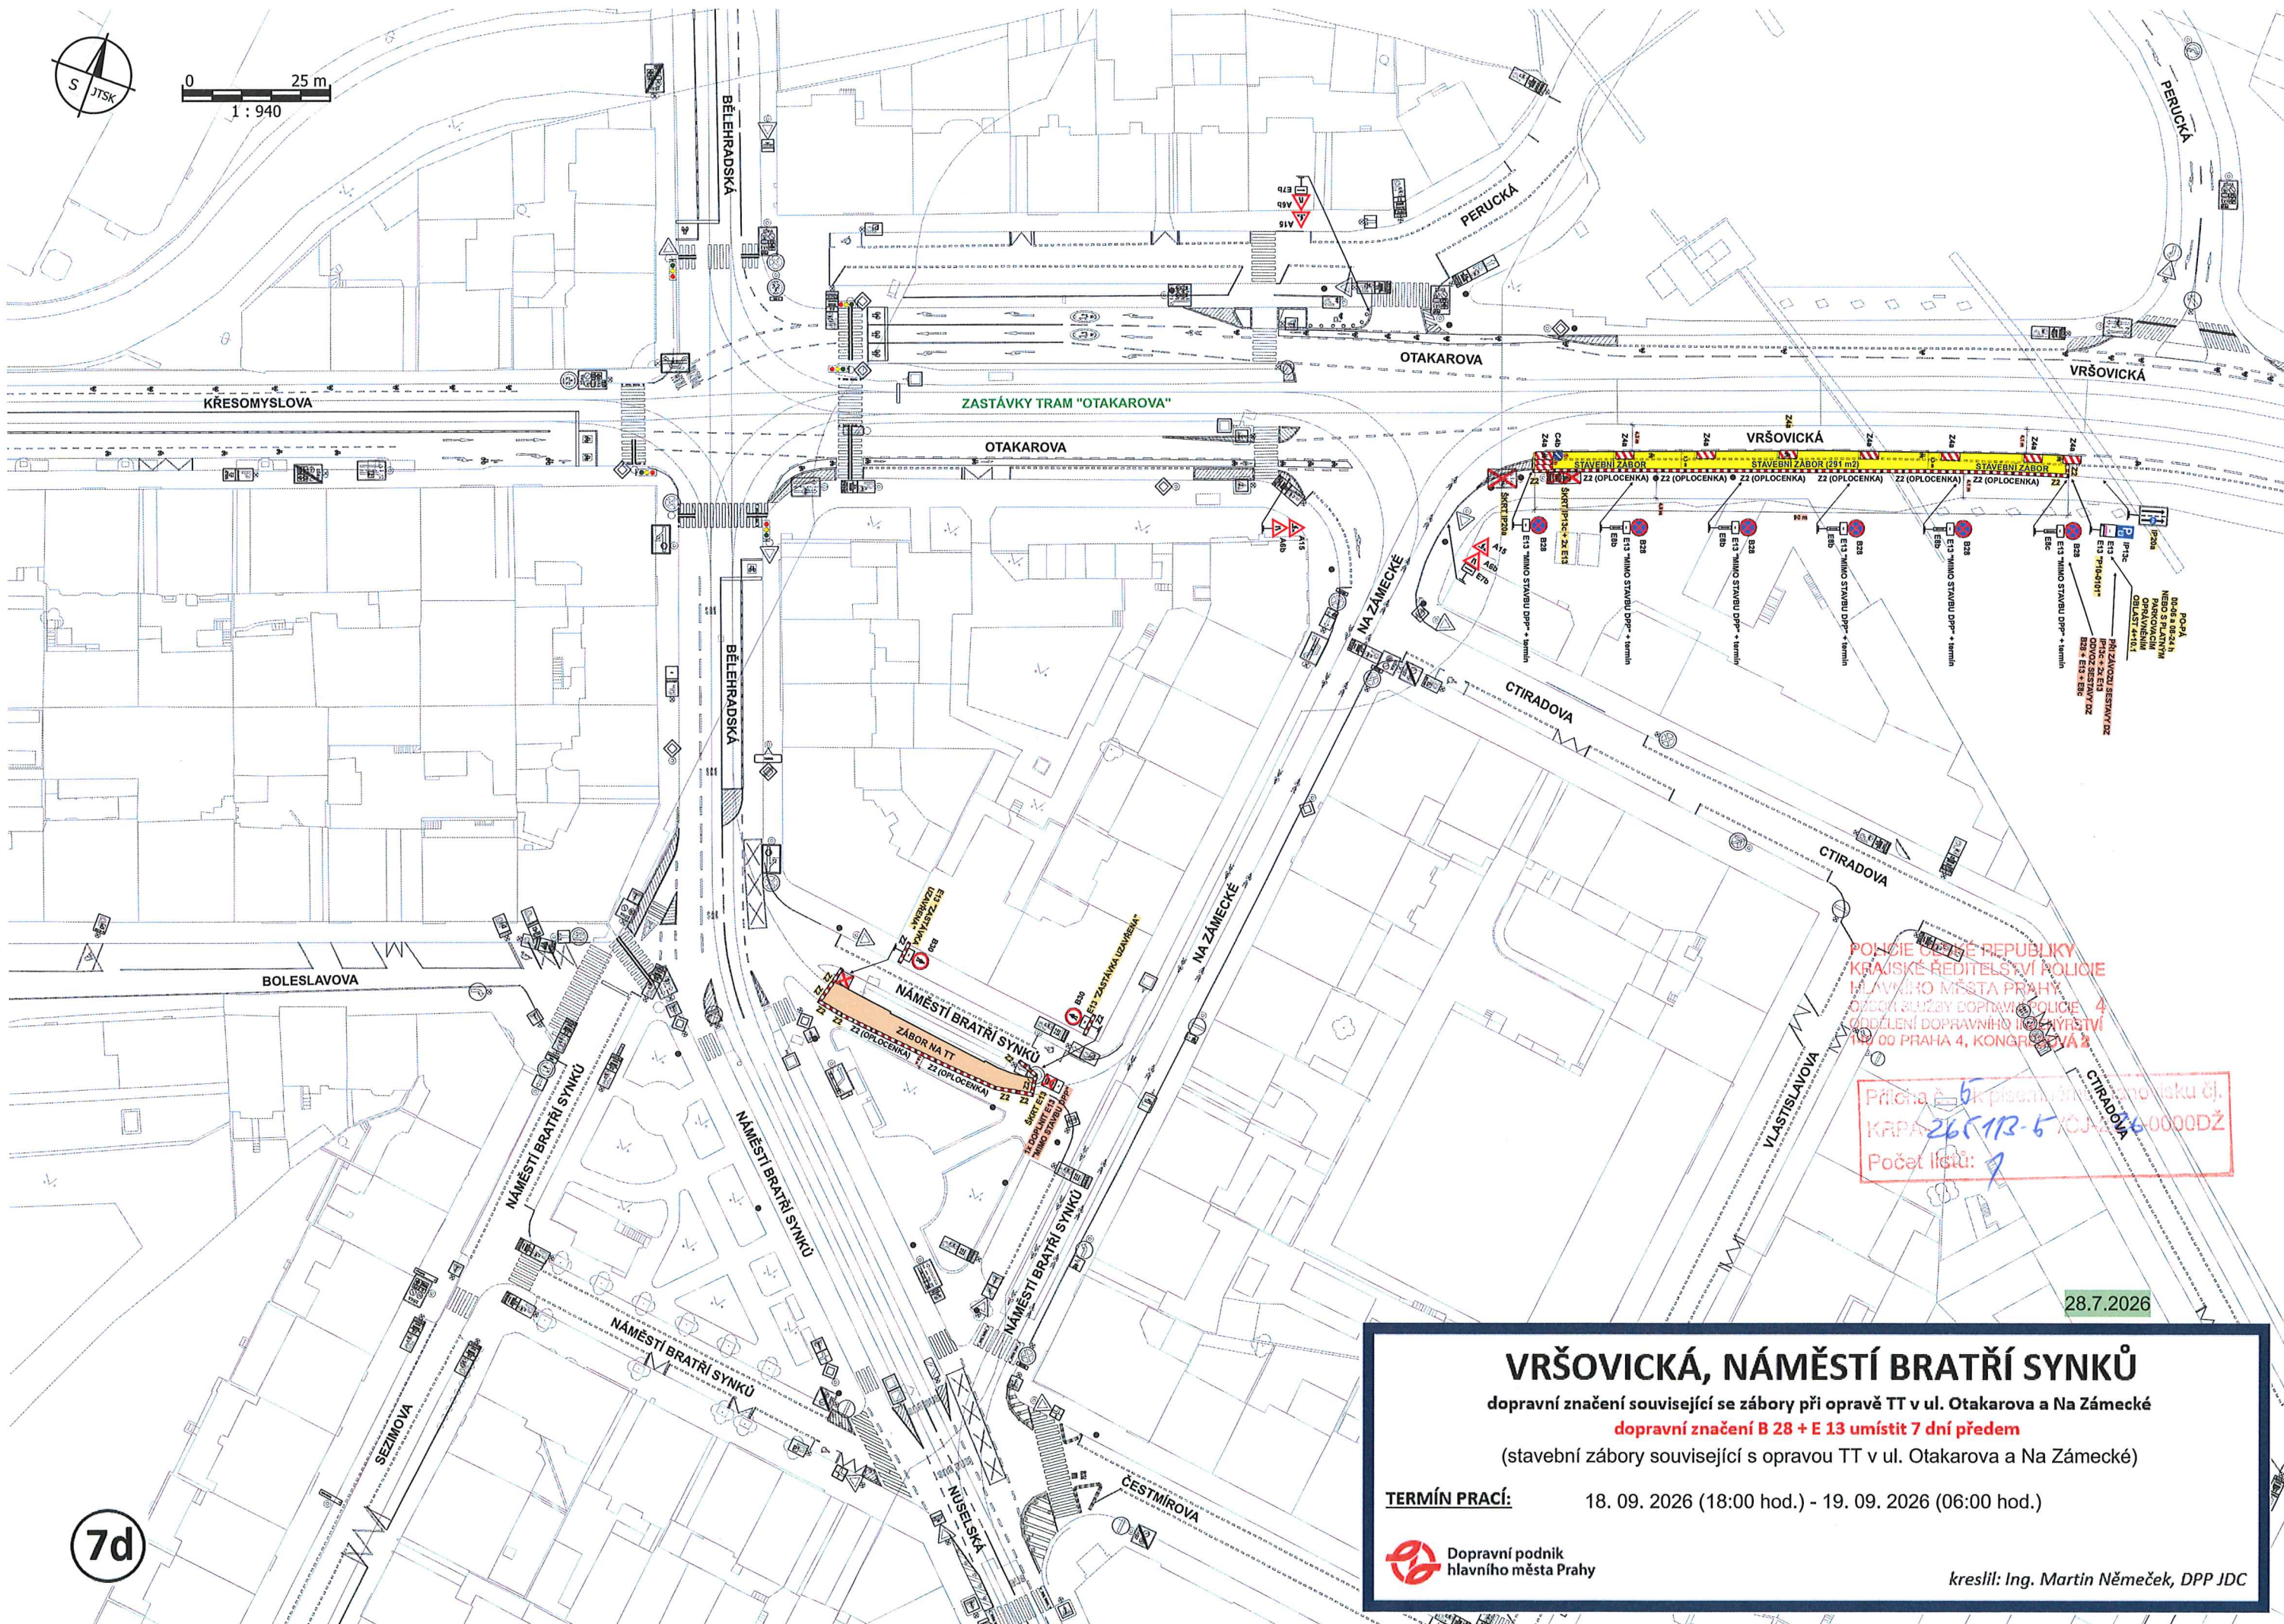

POLICE ČESKÉ REPUBLIKY
KRAJSKÉ ŘEDITELSTVÍ POLICE
HLAVNÍHO MĚSTA PRAHY
ODČIN SLUŽBY DOPRAVNÍ POLICE 4
ODDĚLENÍ DOPRAVNÍHO IZOLÁČNÍ
100 00 PRAHA 4, KONGRESOVÁ 2
Příčina: 5 k přepravě
KRPA 265113-5
Počet listů: 7

28.7.2026

VRŠOVICKÁ, NÁMĚSTÍ BRATŘÍ SYNKŮ

dopravní značení související se záboru při opravě TT v ul. Otakarova a Na Zámecké

dopravní značení B 28 + E 13 umístit 7 dní předem

(stavební zábor související s opravou TT v ul. Otakarova a Na Zámecké)

TERMÍN PRACÍ:

18. 09. 2026 (18:00 hod.) - 19. 09. 2026 (06:00 hod.)



Dopravní podnik
hlavního města Prahy

kreslil: Ing. Martin Němeček, DPP JDC

7d

ZASTÁVKY NAD X18 + X95 „KARLOVO NÁMĚSTÍ“

vzor pro dočasně zřízené zastávky BUS NAD - osadit na místech dle polohopisu

dopravní značení B 28 + E 13 umístit 7 dní předem


(oprava tramvajové tratě v křižovatce Křesomyslova x Bělehradská)

TERMÍN PRACÍ:


12. 09. 2026 (04:30 hod.) - 13. 09. 2026 (20:00 hod.)

Karlovo náměstí: nástupní: na komunikaci na západním okraji Karlova náměstí, cca 110 m za křižovatkou s ul. Odborů, 15 m před úrovní označnicku zastávky TRAM, u sloupu VO č. 201554 (237/52)

Karlovo náměstí: 2. manipulační: na komunikaci na západním okraji Karlova náměstí, cca 40 m za křižovatkou s ul. Odborů, v čele parkovacího pruhu, u DZ B28 „Zákaz zastavení“, délka 22 m (237/41)

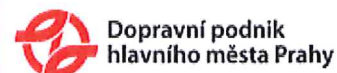

kreslil: Ing. Martin Němeček, DPP JDC

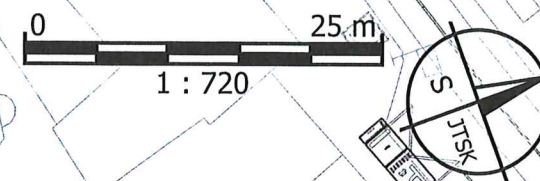

28.7.2026

DOČASNĚ ZŘÍZENÁ NÁSTUPNÍ ZASTÁVKA
NAD X18 + X95 "KARLOVO NÁMĚSTÍ"

ZASTÁVKA TRAM "KARLOVO NÁMĚSTÍ"

IP22 "ZASTÁVKA BUS MHD
V JÍZDNÍM PRUHU"

DOČASNĚ ZŘÍZENÁ MANIPULAČNÍ
ZASTÁVKA NAD X18 "KARLOVO NÁMĚSTÍ"


KARLOVO NÁMĚSTÍ

ZASTÁVKA TRAM "NOVOMĚSTSKÁ RADNICE"

POLICE ČESKÉ REPUBLIKY
KRAJSKÉ ŘÍDITELSTVÍ POLICIE
Hlavní město Prahy
ODDĚLENÍ DOPRAVNÍ POLICIE 4
140 00 PRAHA 4, KONGRESOVÁ 2


Příloha 3 6 oplocení a stavenisku č.
140 00 PRAHA 4, KONGRESOVÁ 2
140 00 PRAHA 4, KONGRESOVÁ 2

7e

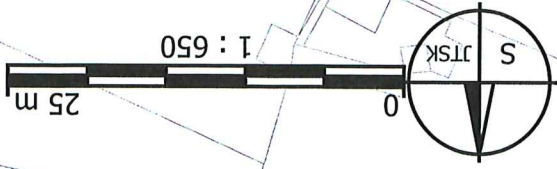

POLICIE ČESKÉ REPUBLIKY
KRAJSKÉ ŘEDITELSTVÍ POLICIE
HLAVNÍHO MĚSTA PRAHY
ODDĚLENÍ SLUŽBY DOPRAVNÍ POLICIE 4
ODDĚLENÍ DOPRAVNÍHO INŽENÝRSTVÍ
140 00 PRAHA 4, KONGRESOVÁ 2

Priloha č. 4 k písemnému stanovisku čj.
KRA-265113-5 ČJ-20260060Z
Počet listů: 1

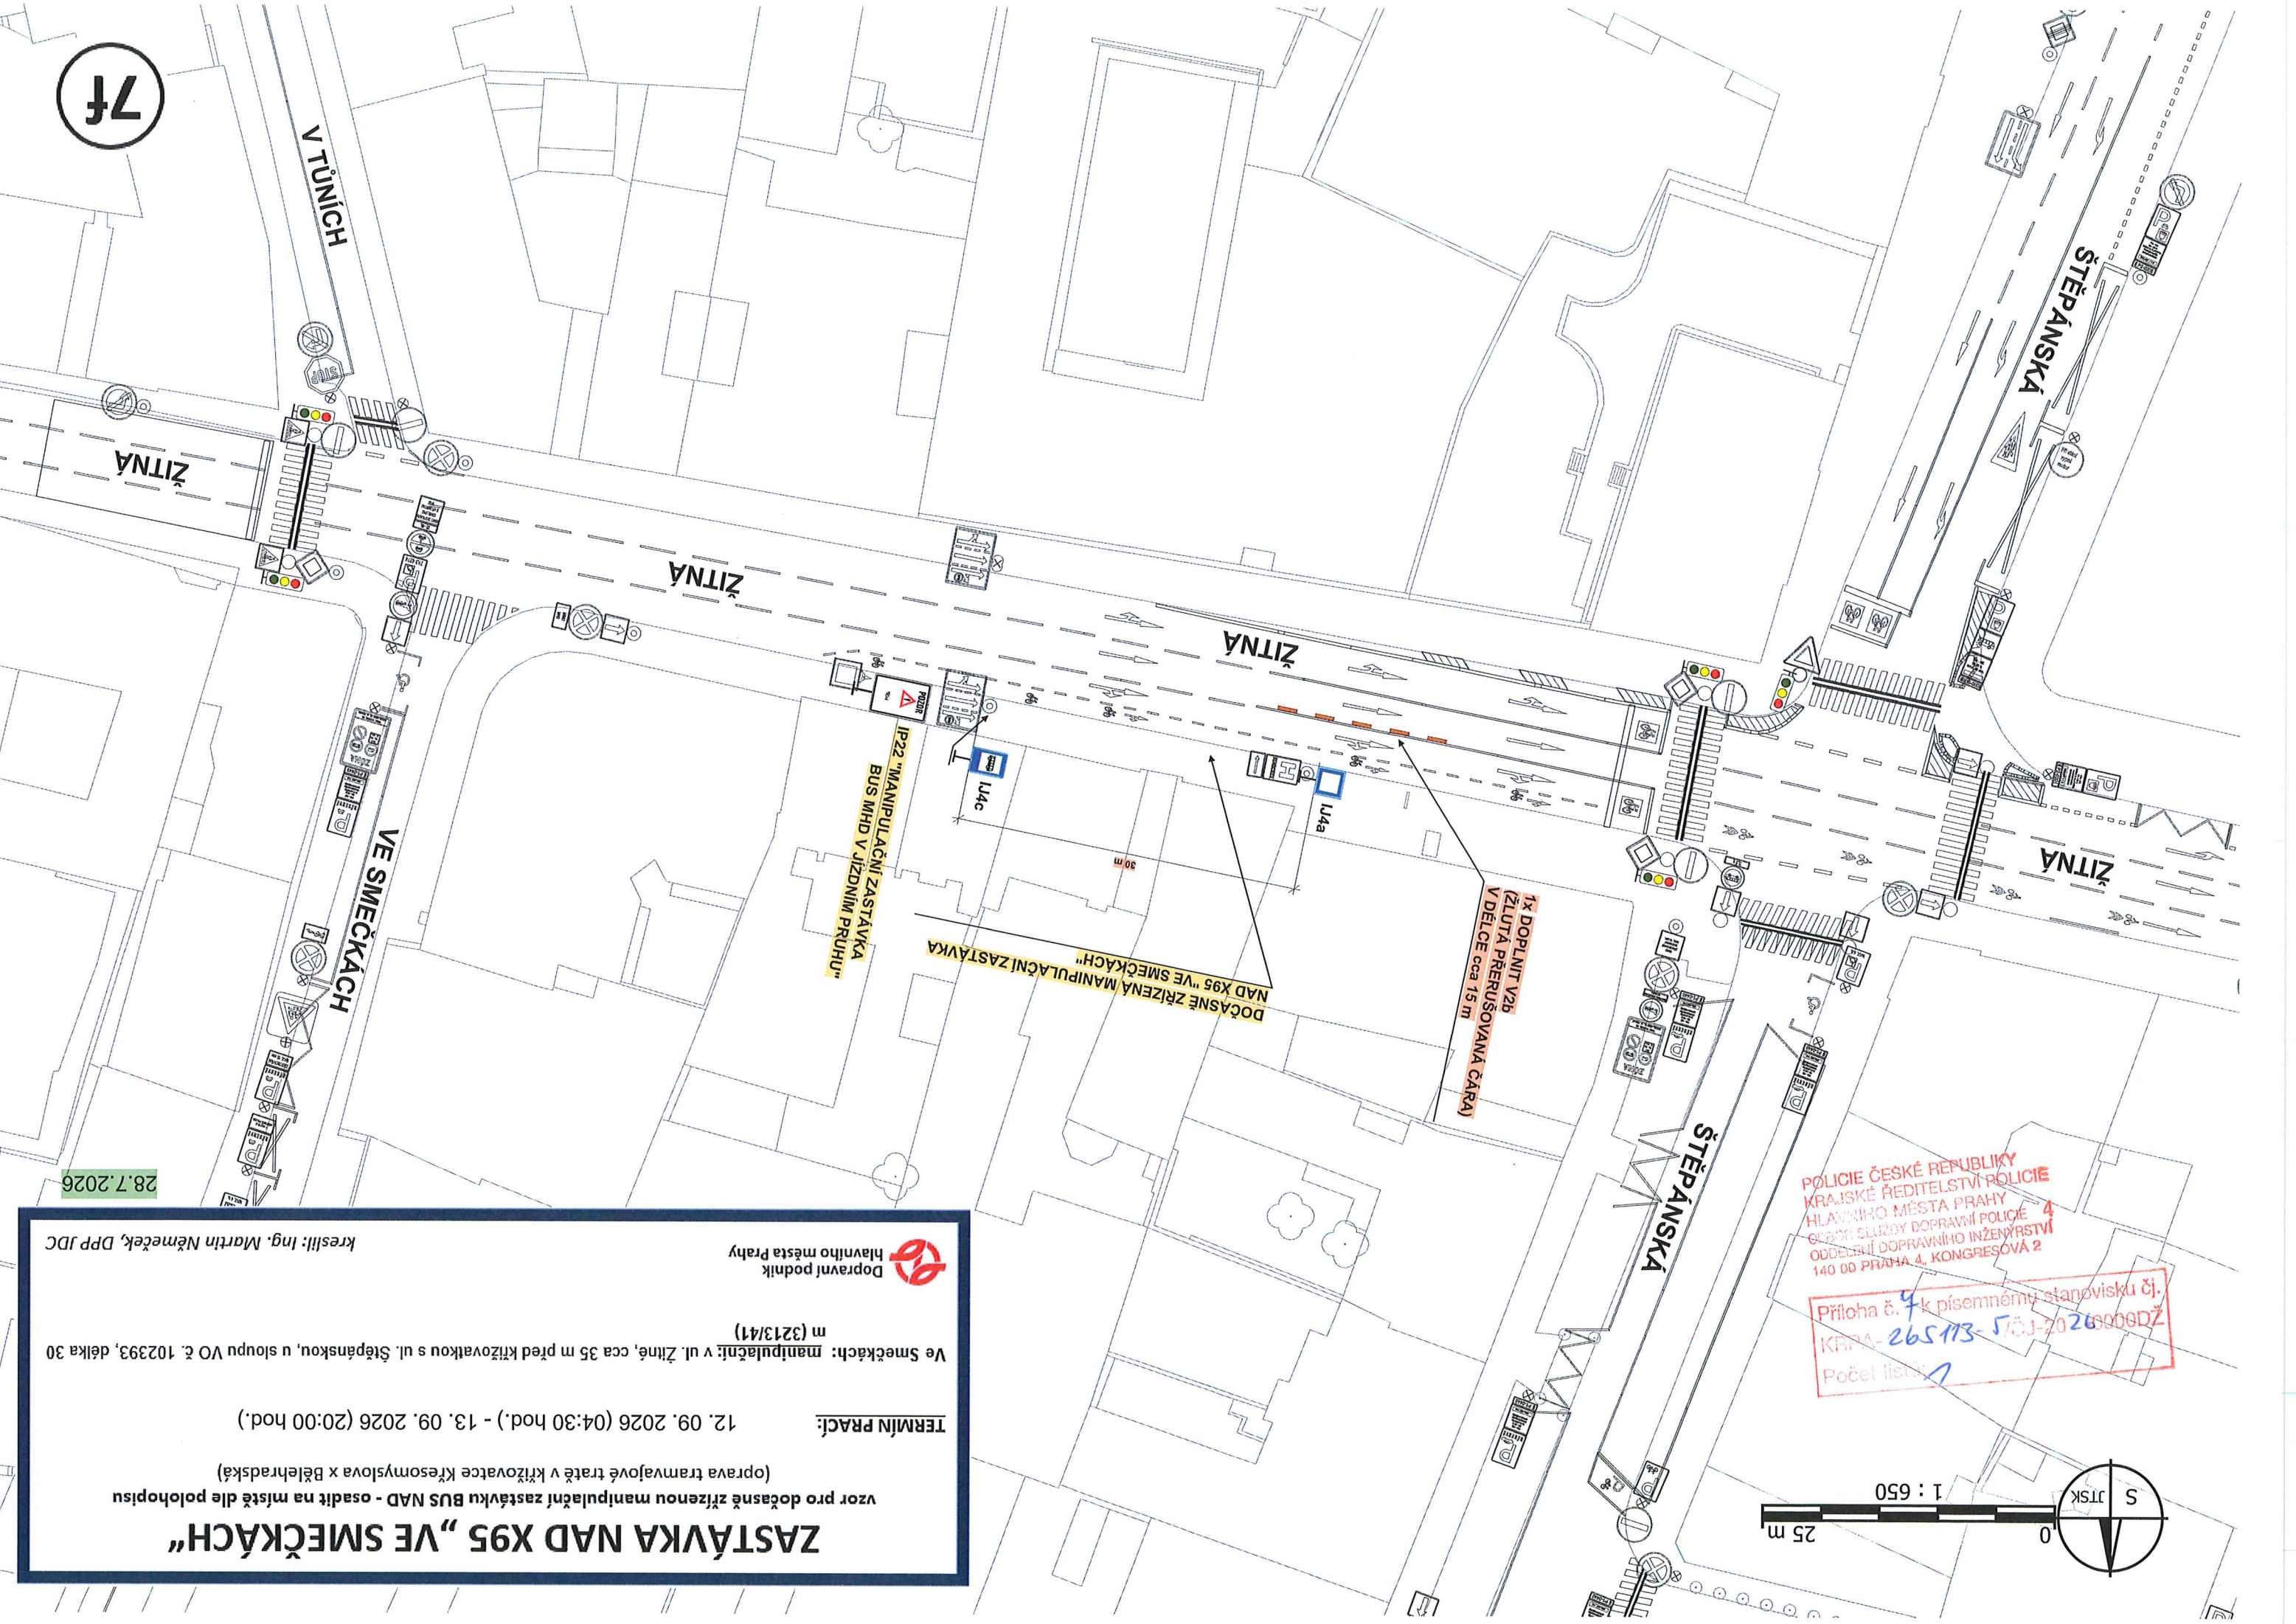

28.7.2026

ZASTÁVKA NAD X95 „VE SMEČKÁCH“




vzor pro dočasné zřízení manipulační zastávky BUS NAD - osadit na místě dle polohopisu
(oprava tramvajové trati v křižovatce Křesomyslova x Bělehradská)

TERMÍN PRACÍ: 12. 09. 2026 (04:30 hod.) - 13. 09. 2026 (20:00 hod.)

Ve Smečkách: manipulační: v ul. Žitné, cca 35 m před křižovatkou s ul. Štěpánskou, u sloupu VO č. 102393, délka 30 m (3213/41)

Dopravní podnik hlavního města Prahy

kreslil: Ing. Martin Němeček, DPP JDC

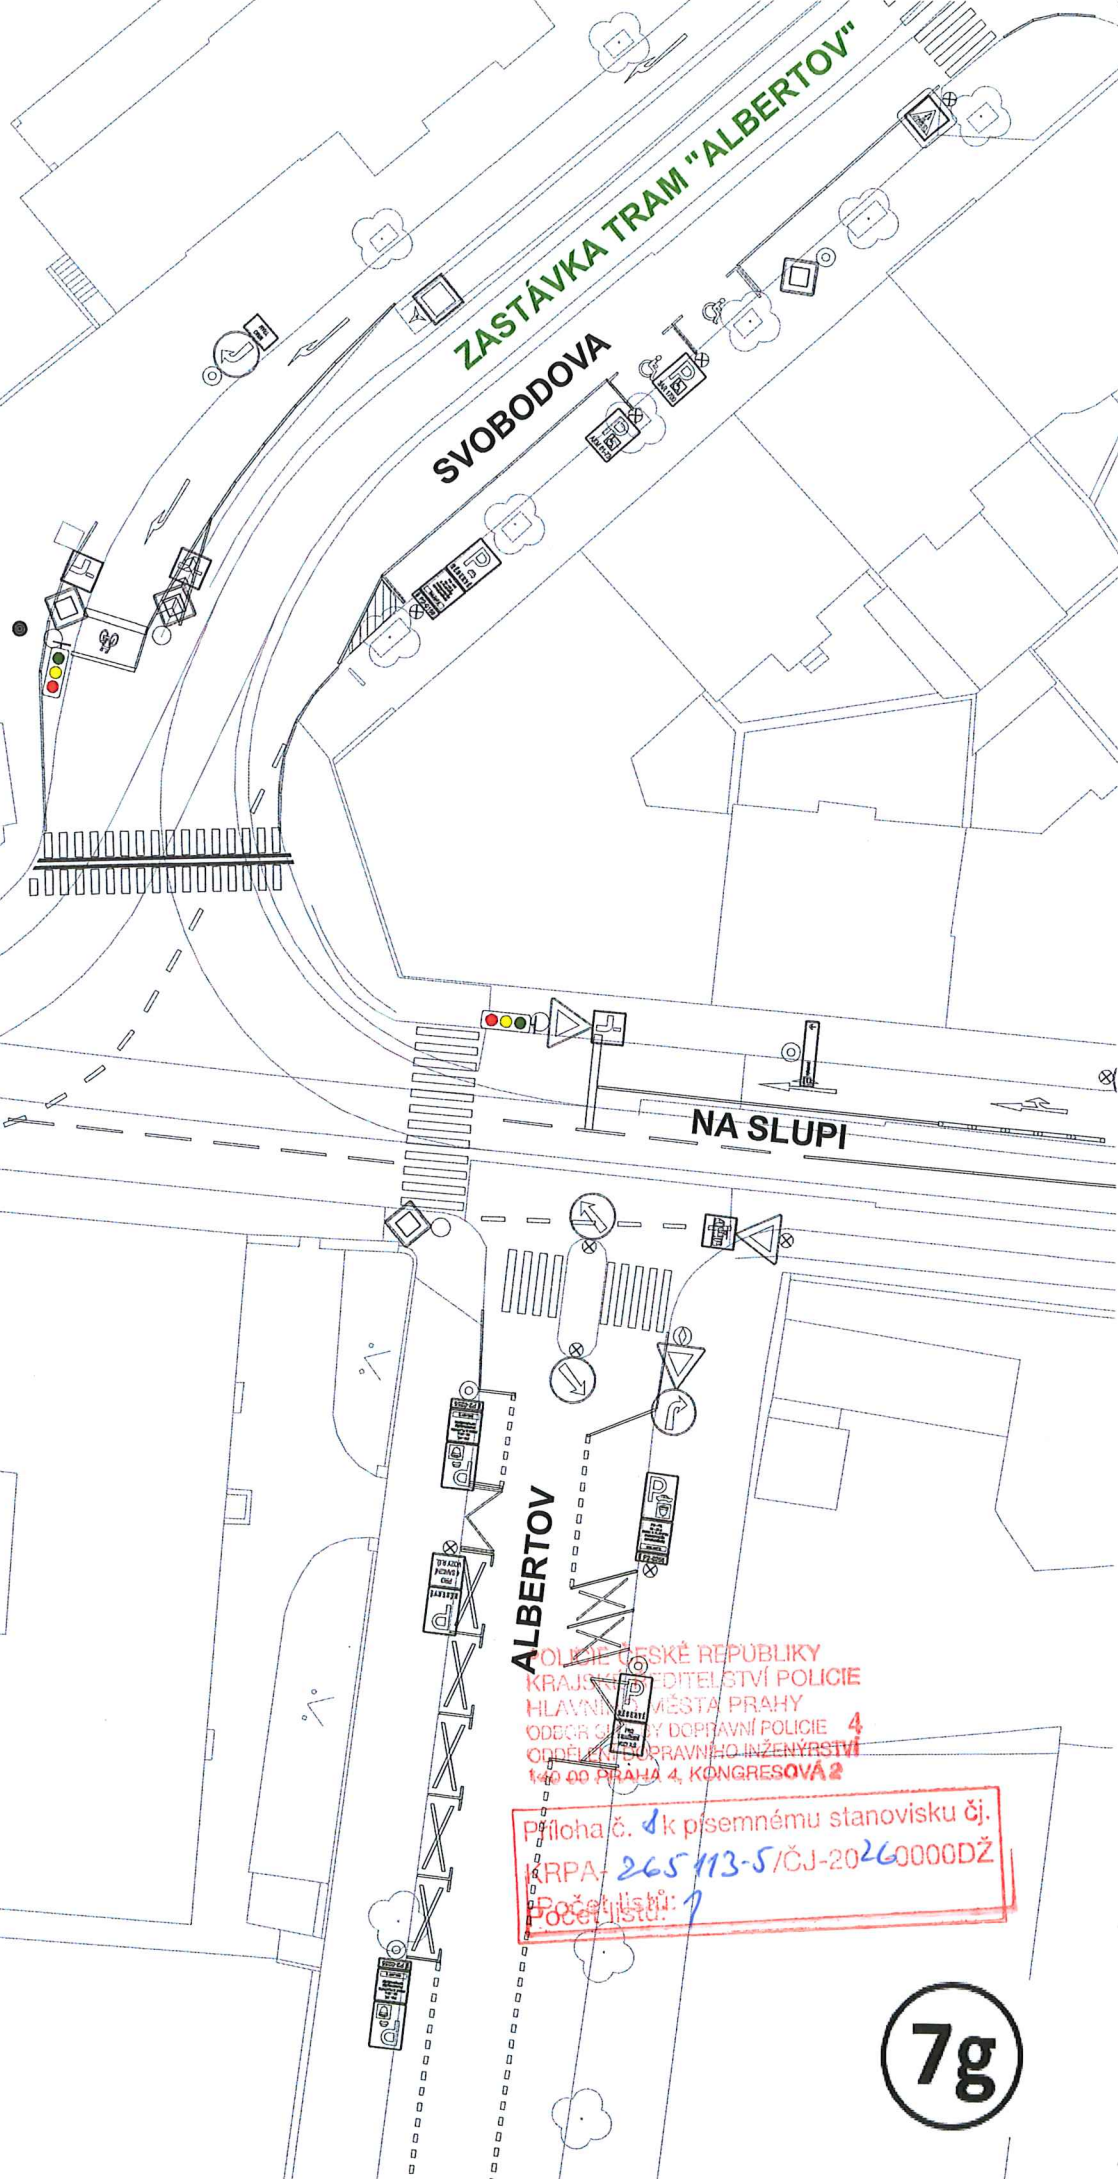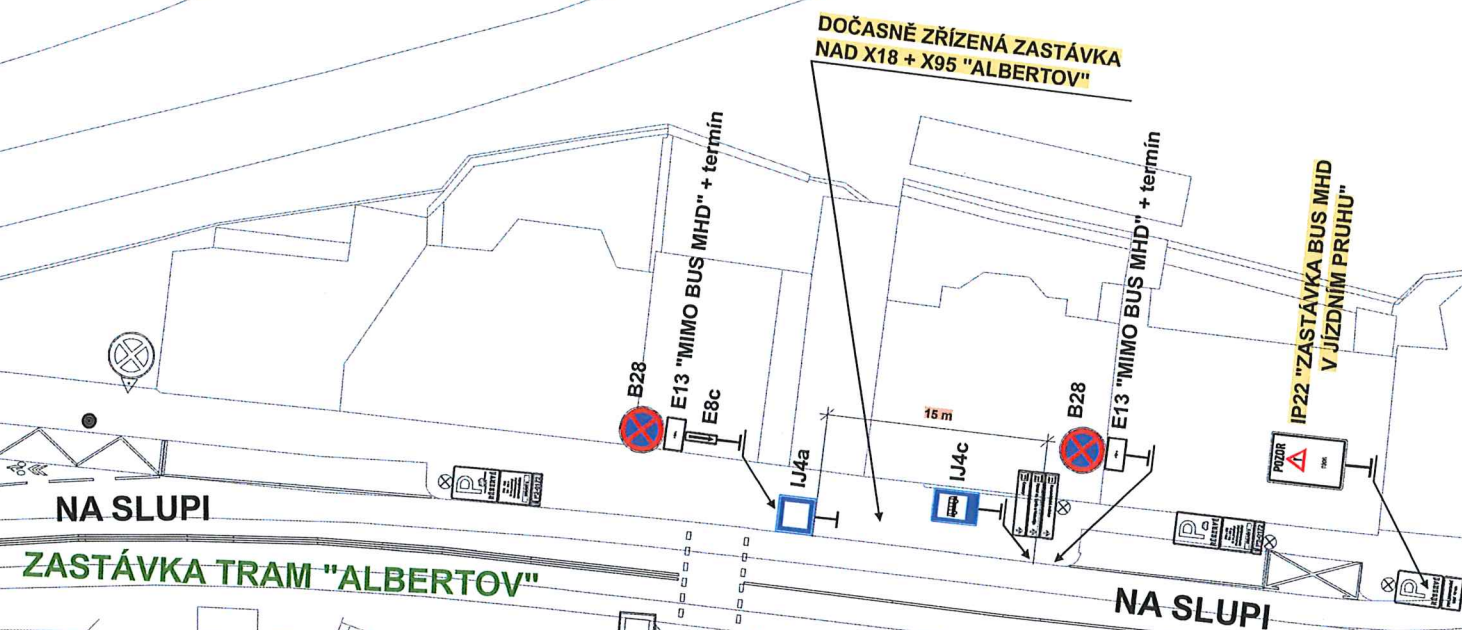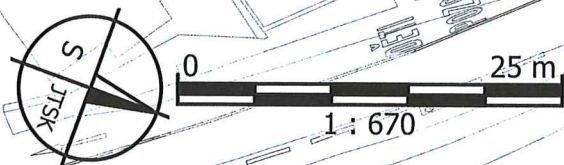

28.7.2026

ZASTÁVKA NAD X18 + X95 „ALBERTOV“

vzor pro dočasně zřízenou zastávku BUS NAD - osadit na místě dle polohopisu

dopravní značení B 28 + E 13 umístit 7 dní předem

(oprava tramvajové tratě v křižovatce Křesomyslova x Bělehradská)

TERMÍN PRACÍ: 12. 09. 2026 (04:30 hod.) - 13. 09. 2026 (20:00 hod.)

Albertov: v ul. Na Slupi, cca 45 m za křižovatkou s ul. Svobodovou, cca 10 m před úrovní označniku zastávky TRAM v protisměru, 3 m za úrovní rozhraní domů č. 142/5 a 141/7 (876/54)



kreslil: Ing. Martin Němeček, DPP JDC

OLSKÉ ČESKÉ REPUBLIKY
KRAJSKÝ ÚŘAD
HLAVNÍ MĚSTO PRAHY
ODDĚLENÍ MĚSTSKÉ DOPRAVNÍ POLICIE 4
ODDĚLENÍ PRÁVNÍHO INŽENÝRSTVÍ
140 00 PRAHA 4, KONGRESOVÁ 2

Priloha č. 1 k písemnému stanovisku čj.
RPA-265113-5/ČJ-20260000DŽ
Počet listů: 7

7g



ZÁVIŠOVA

KŘESOMYSLOVA

ZASTÁVKY TRAM "DIVADLO NA FIDLOVAČCE"

KŘESOMYSLOVA

KŘESOMYSLOVA

NA FIDLOVAČCE

IP22 "ZASTÁVKA BUS MHD
V JIŽNÍM PRuhu"

DOČASNĚ ZŘÍZENÁ ZASTÁVKA
NAD X18 + X95 "DIVADLO NA FIDLOVAČCE"

28.7.2026

ZASTÁVKA NAD X18 + X95 „DIVADLO NA FIDLOVAČCE“

vzor pro dočasně zřízenou zastávku BUS NAD - osadit na místě dle polohopisu
(oprava tramvajové tratě v křižovatce Křesomyslova x Bělehradská)

TERMÍN PRACÍ: 12. 09. 2026 (04:30 hod.) - 13. 09. 2026 (20:00 hod.)

Divadlo Na Fidlovačce: v ul. Křesomyslově, u hrany chodníku, cca 25 m před úrovní označnicku zastávky TRAM, u sloupu VO č. 434922 / TV č. 024 41 (83/52)



kreslil: Ing. Martin Němeček, DPP JDC

POLICIE ČESKÉ REPUBLIKY
KRAJSKÉ ŘEDITELSTVÍ POLICIE
HLAVNÍHO MĚSTA PRAHY
ODBOR SLUŽBY DOPRAVNÍ POLICIE 4
ODDĚLENÍ DOPRAVNÍHO INŽENÝRSTVÍ
140 00 PRAHA 4, KONGRESOVÁ 2

Příloha č. 9 k písemnému stanovisku č.
KRPA-~~25~~113-5 /ČJ-2026-0000DŽ
Počet listů: 7

7h