


PROJEKT DIO

(Dopravně inženýrské opatření)

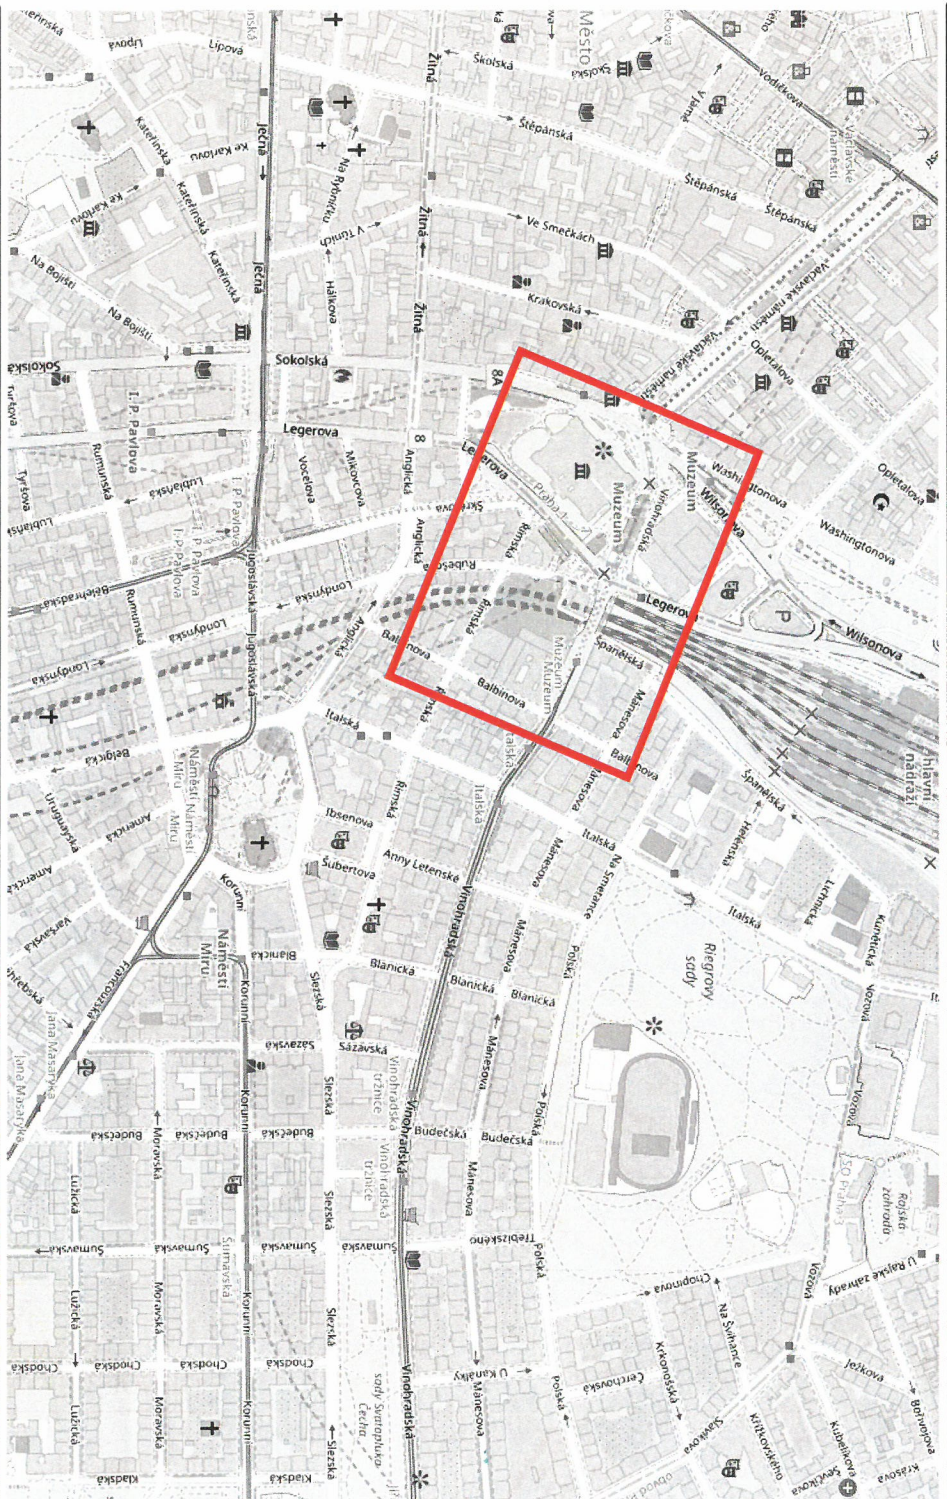

MÍSTO REALIZACE:

**Ul. Vinohradská,
120 00 Praha 2 - Vinohrady**

VYPRACOVAL:

Ing. Hana Durst
tel.: 723 662 755

OBJEDNATEL (INVESTOR):

PORR, a.s.

POČET ETAP:

1

POČET VÝKRESŮ:

1

NÁZEV AKCE:


TT MUZEUM + MOST LEGEROVA + VINOHRADSKÁ P 524
15. ETAPA

TERMIN REALIZACE AKCE:

DATUM VYPRACOVÁNÍ DIO:
12.08.2026

DODAVATEL:

TOP Znak s.r.o.
Starochuchelská 114/28
159 00 Praha 5
Tel.: 607 687 687
E-mail: info@topznak.cz
Web: www.topznak.cz
IČ: 06035981, DIČ: CZ06035981

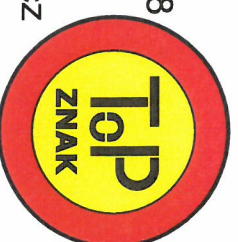

POZNÁMKA:

- Legenda:**
- Stávající DZ - svislé
 - Stávající DZ - vodorovné
 - Stávající DZ - rušené
 - Nové DZ - svislé
 - Nové DZ - vodorovné
 - Nové DZ - navážené záměry
(TT Václavské nám., Rekonstrukce Vinohradské ul.)
 - Nepojížděná TT

