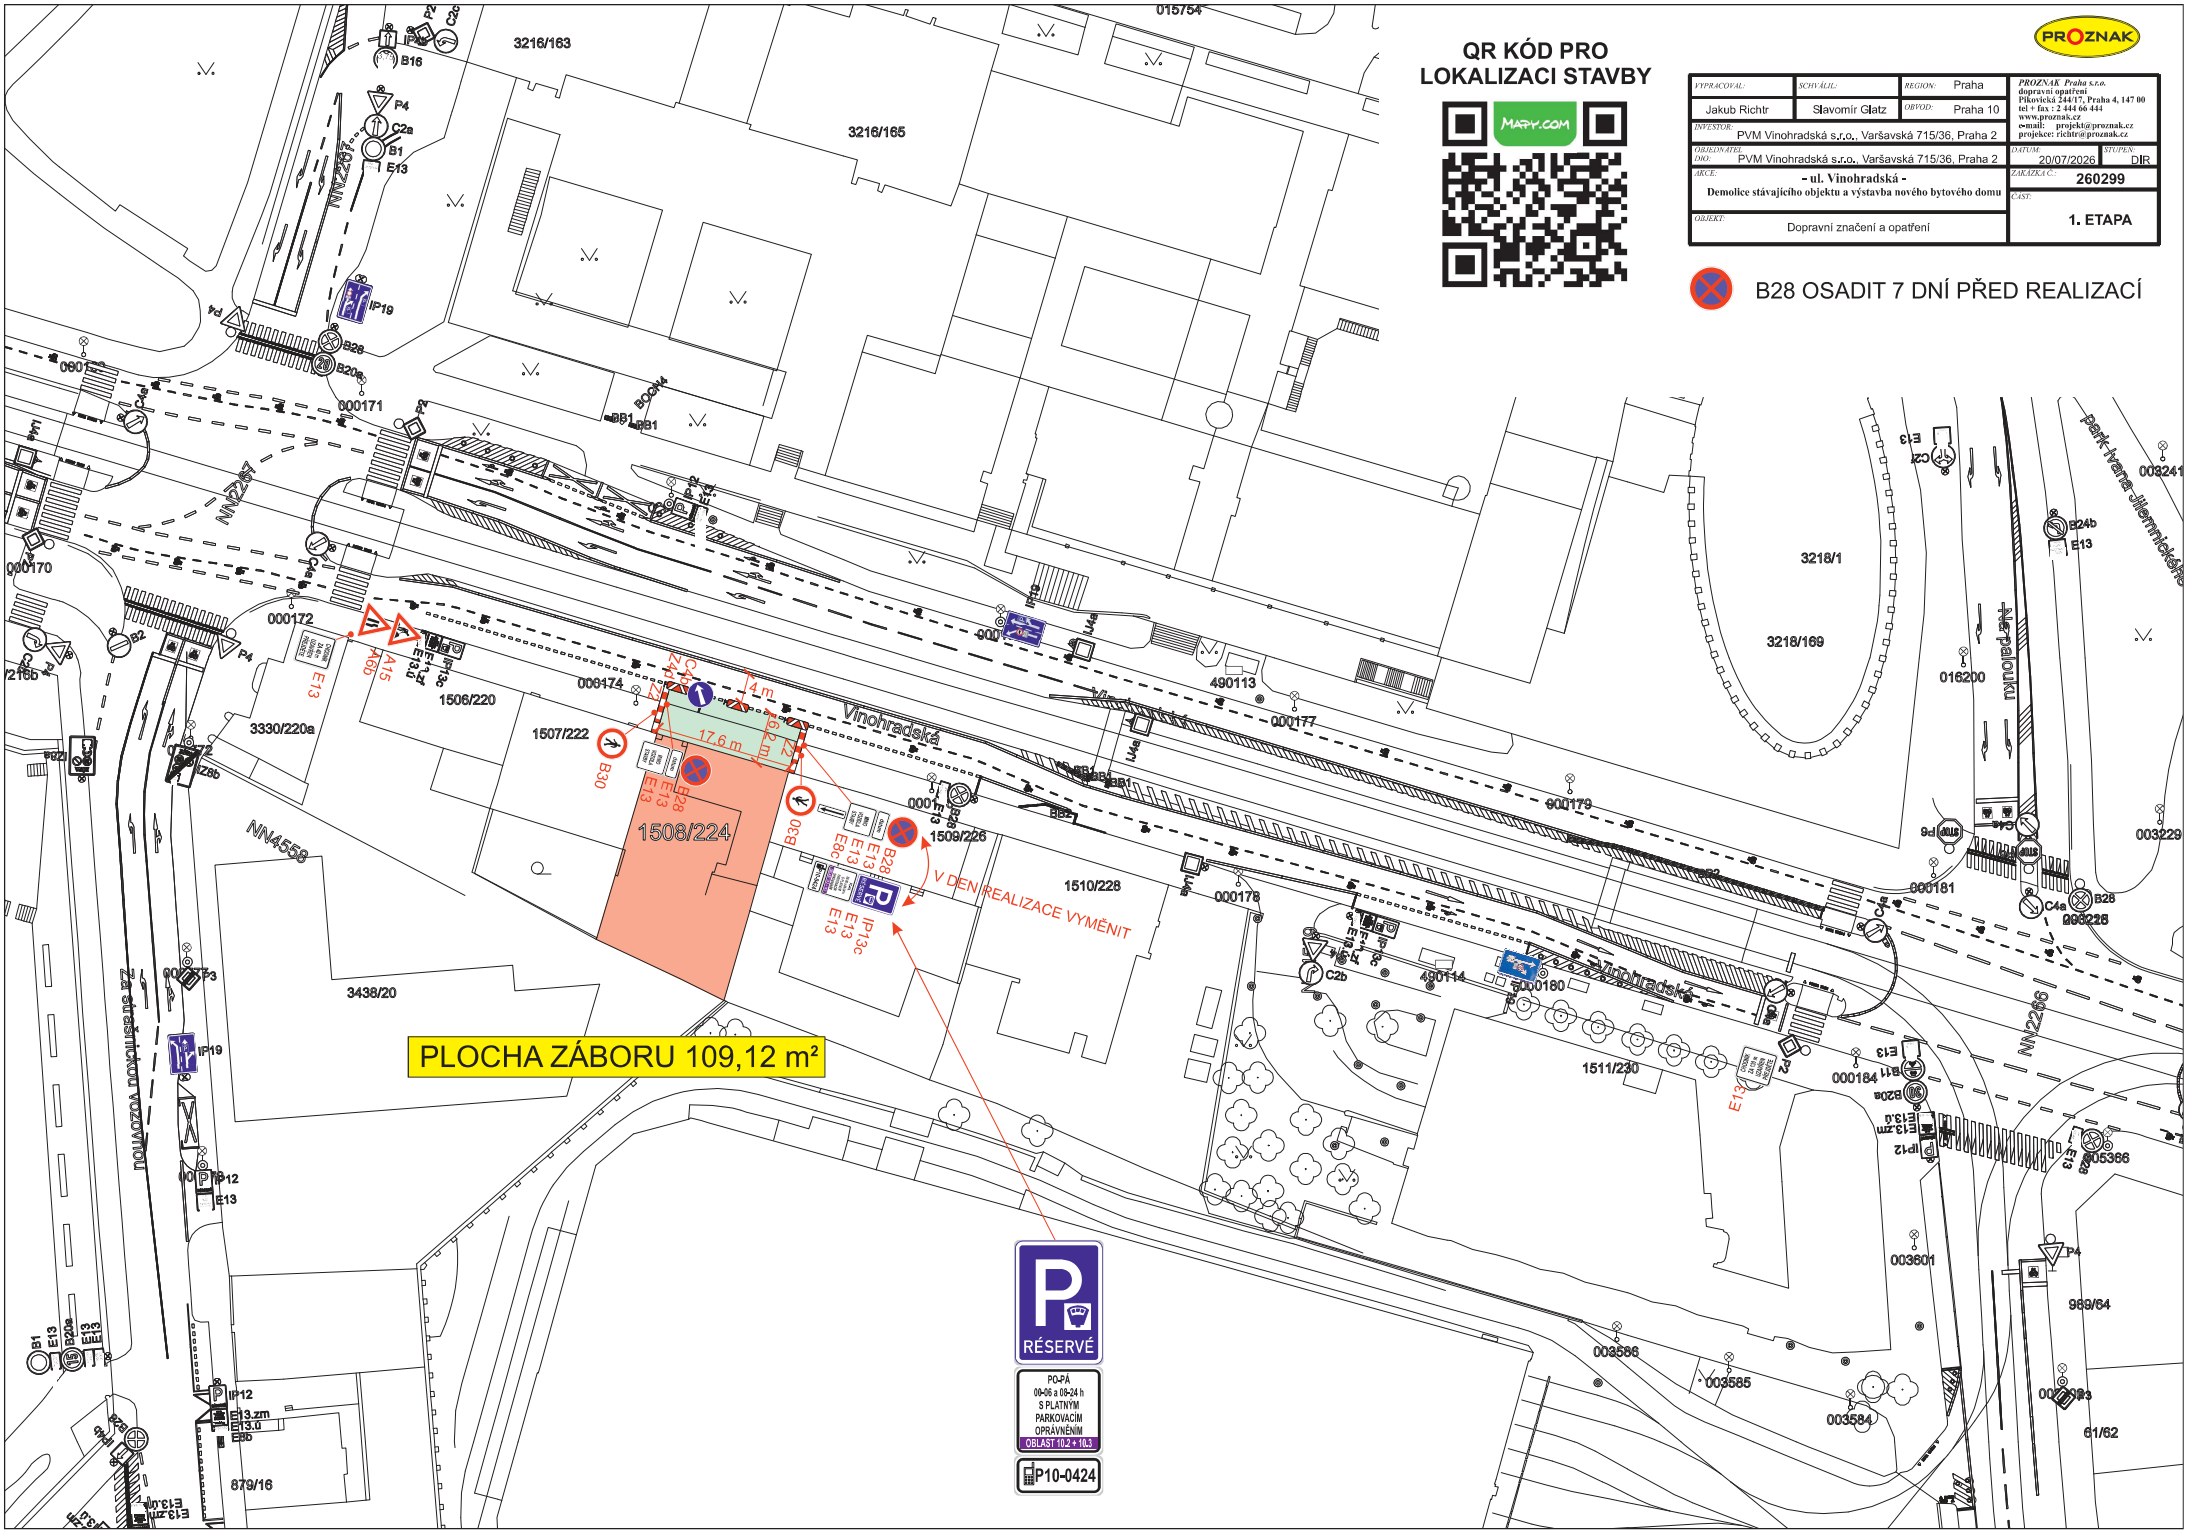

QR KÓD PRO LOKALIZACI STAVBY

PROZNAK

VYPRACOVAL: Jakub Richtr	SCHVÁLIL: Slavomír Glatz	REGION: Praha / OBVOD: Praha 10	PROZNAK Praha s.r.o. dopravní opatření Pikovická 244/17, Praha 4, 147 00 tel + fax : 2 444 66 444 www.proznak.cz e-mail: projekt@proznak.cz projekce: richtr@proznak.cz
INVESTOR: PVM Vinohradská s.r.o., Varšavská 715/36, Praha 2			
OBJEDNATEL DIO: PVM Vinohradská s.r.o., Varšavská 715/36, Praha 2			DATUM: 20/07/2026 STUPEŇ: DIR
AKCE: - ul. Vinohradská - Demolice stávajícího objektu a výstavba nového bytového domu			ZAKÁZKA Č.: 260299
OBJEKT: Dopravní značení a opatření			ČÁST: 1. ETAPA

B28 OSADIT 7 DNÍ PŘED REALIZACÍ