


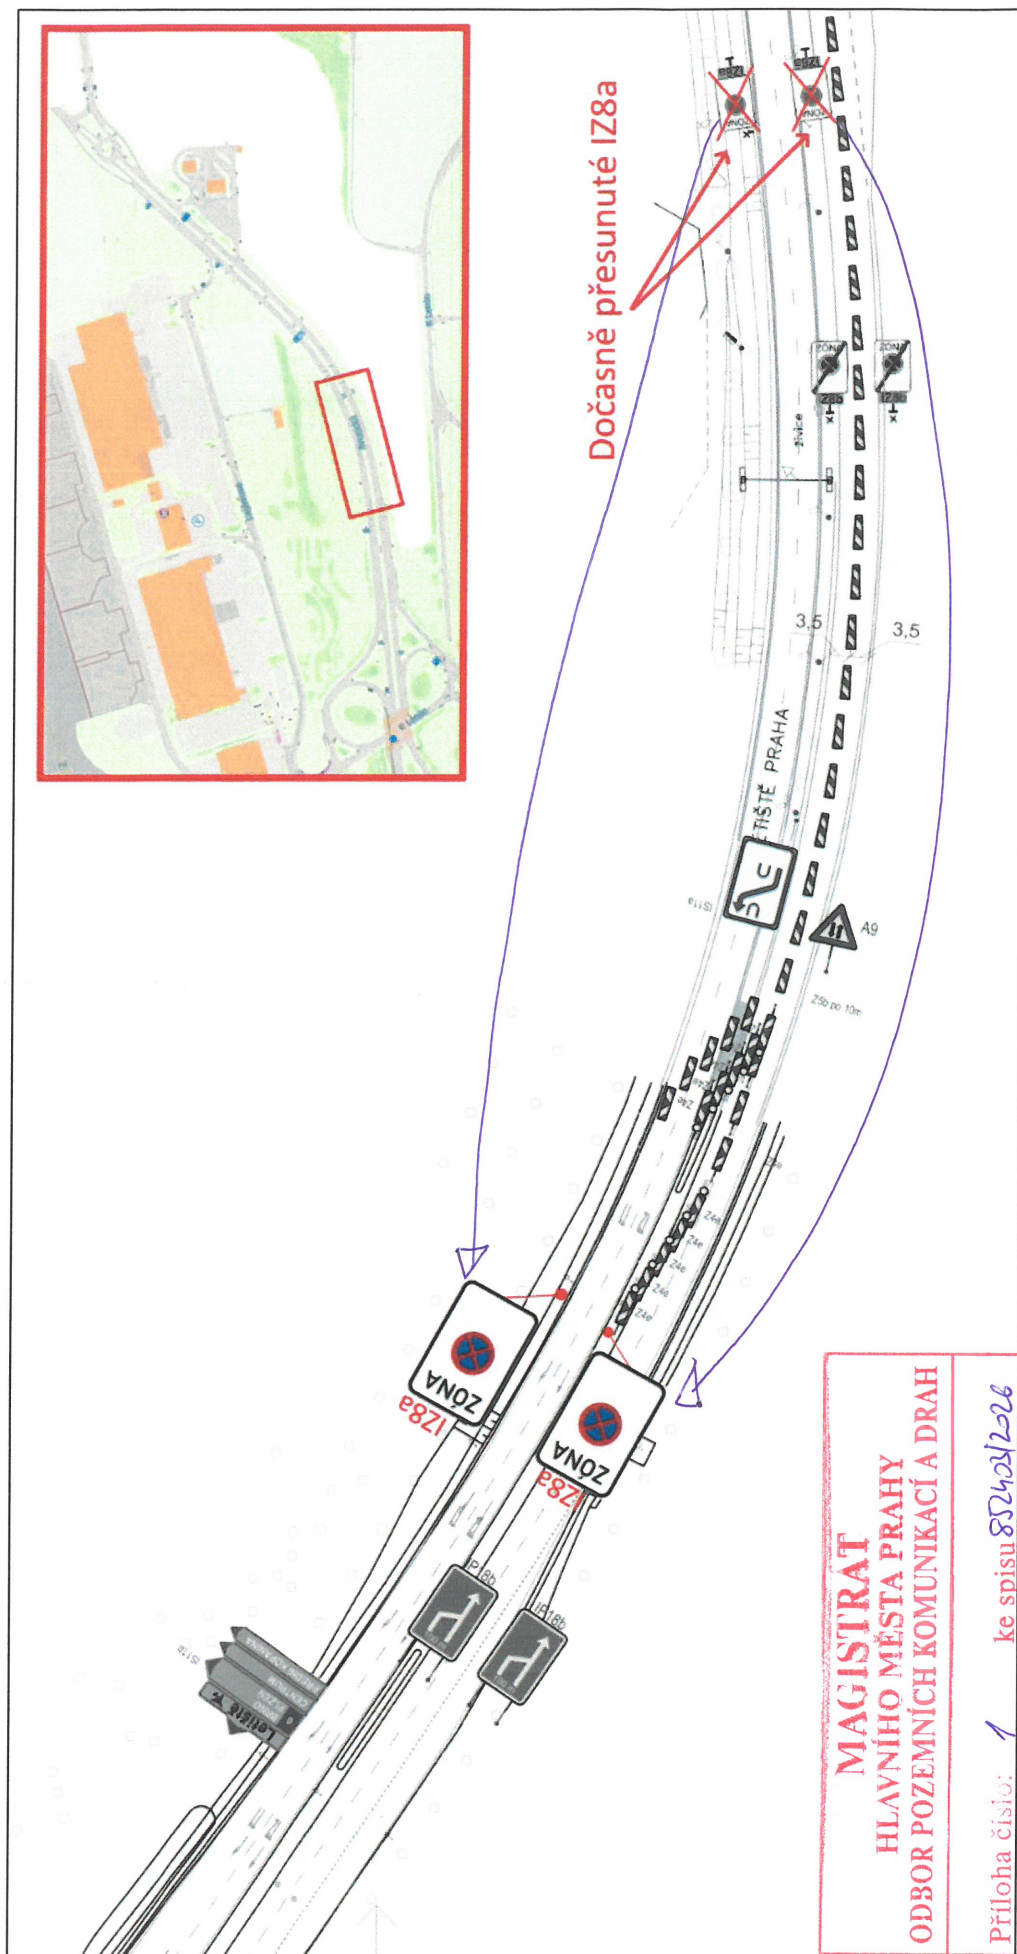

MAGISTRÁT
HLAVNÍHO MĚSTA PRAHY
ODBOR POZEMNÍCH KOMUNIKACÍ A DRAH

Příloha číslo: 1 ke spisu 852423/2026

MHMP-877755 / 2026 / PKD-04/ kf

Datum: 07-09-2026
Podpis: 