



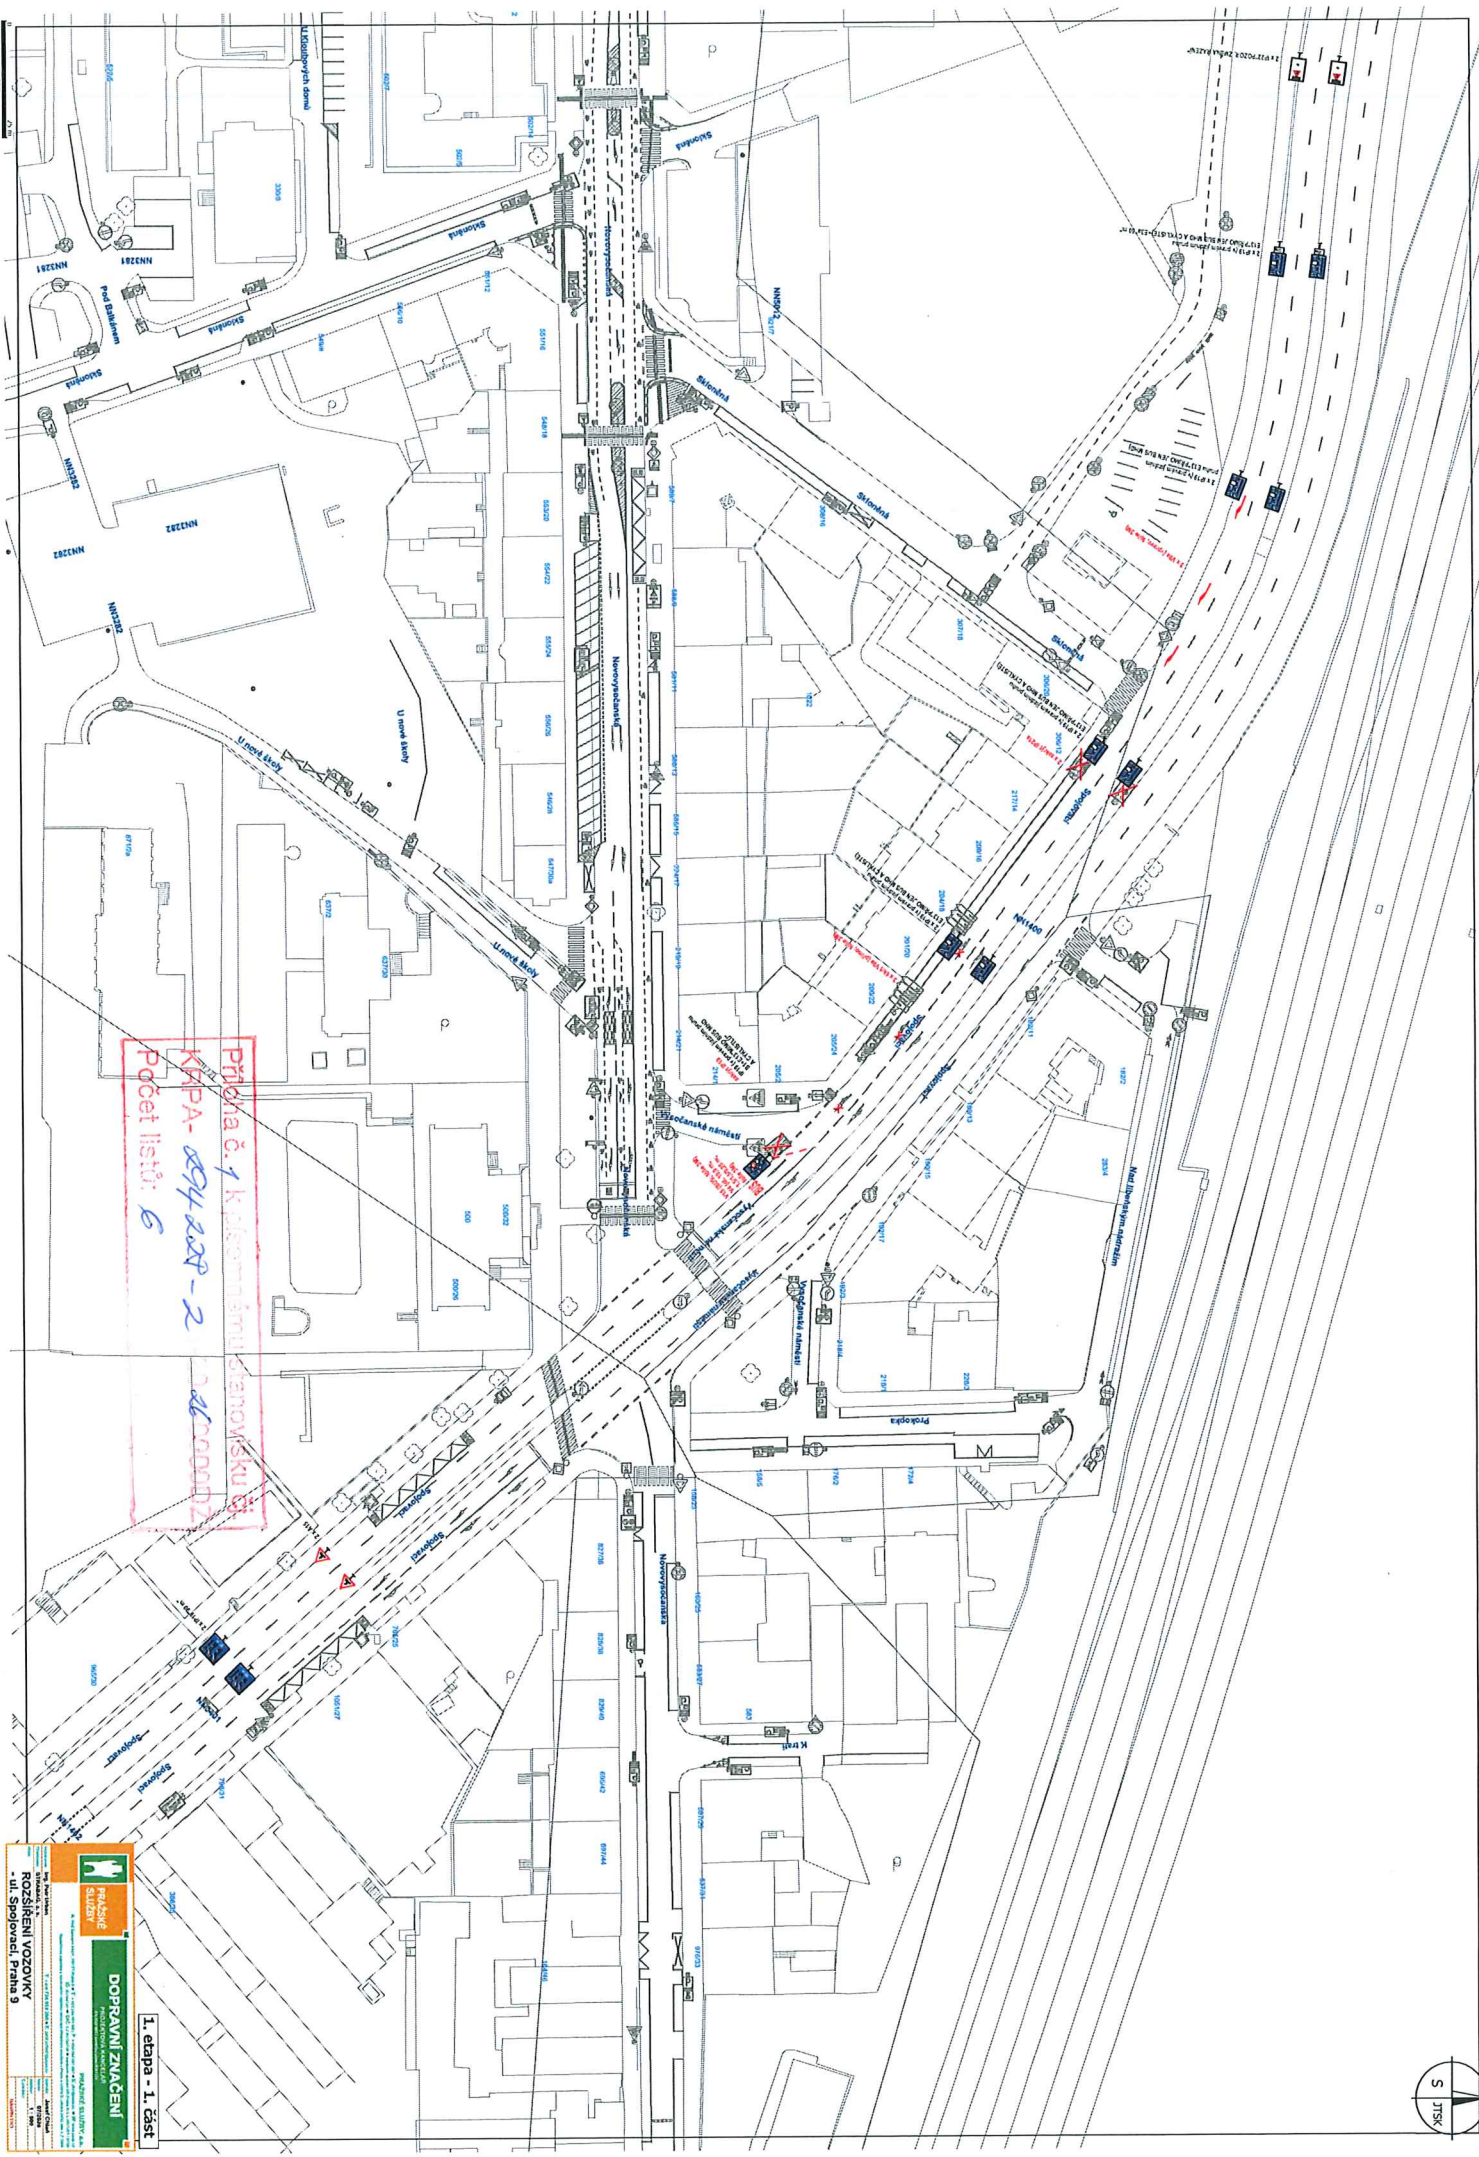


Příloha č. 1 k projektovému stanovisku
KPA-004-200-2
Počet listů: 6

PRÁVNÍ ZNAČENÍ
DOPRAVNÍ ZNAČENÍ
ROZŠŘENÍ VOZOVKY
- ul. Spojovací, Praha 9

1. etapa - 1. část



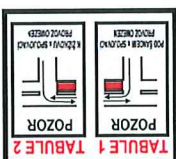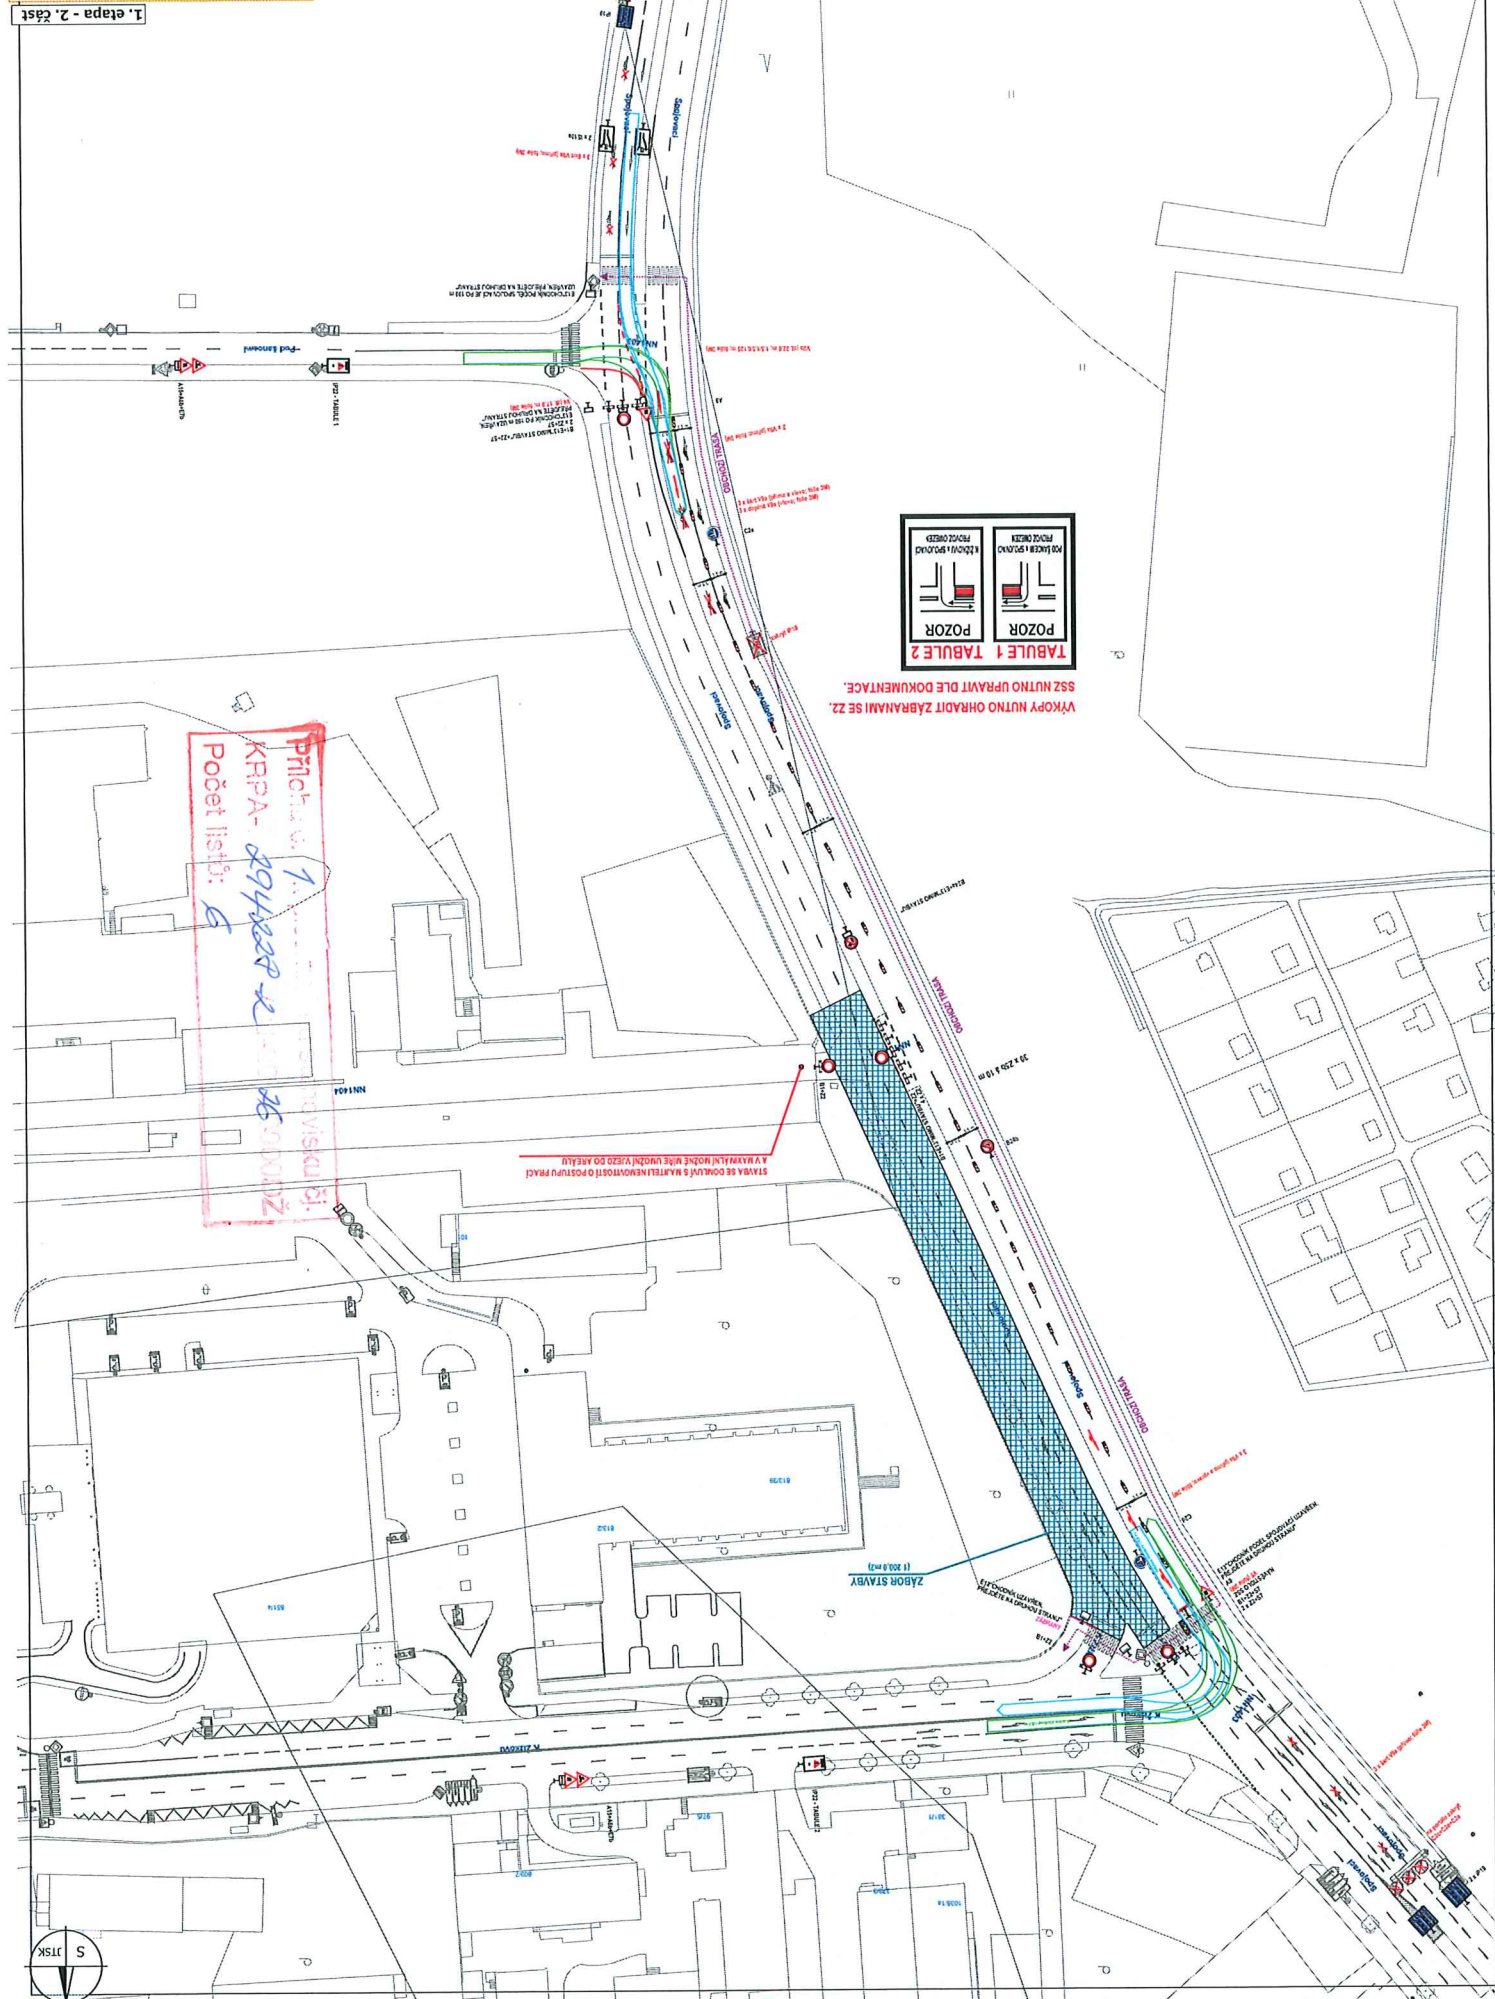


VÝKOPY NUTNO OHRADIT ZÁBRANAMI SE Z2
 SZZ NUTNO UPRAVIT DLE DOKUMENTACE.

Příchodová
 KŘPA- 894828-2
 Počet listů: 6


STAVBA SE DOKLADY S MATEMATICKOU PŘESNOSTÍ O POSUNU PAVEL
 A V MAXIMÁLNÍ MOŽNÉ MÍŘE UVOZUJE VÝZVOZ DO AŽEJLY

ZÁBOR STAVBY



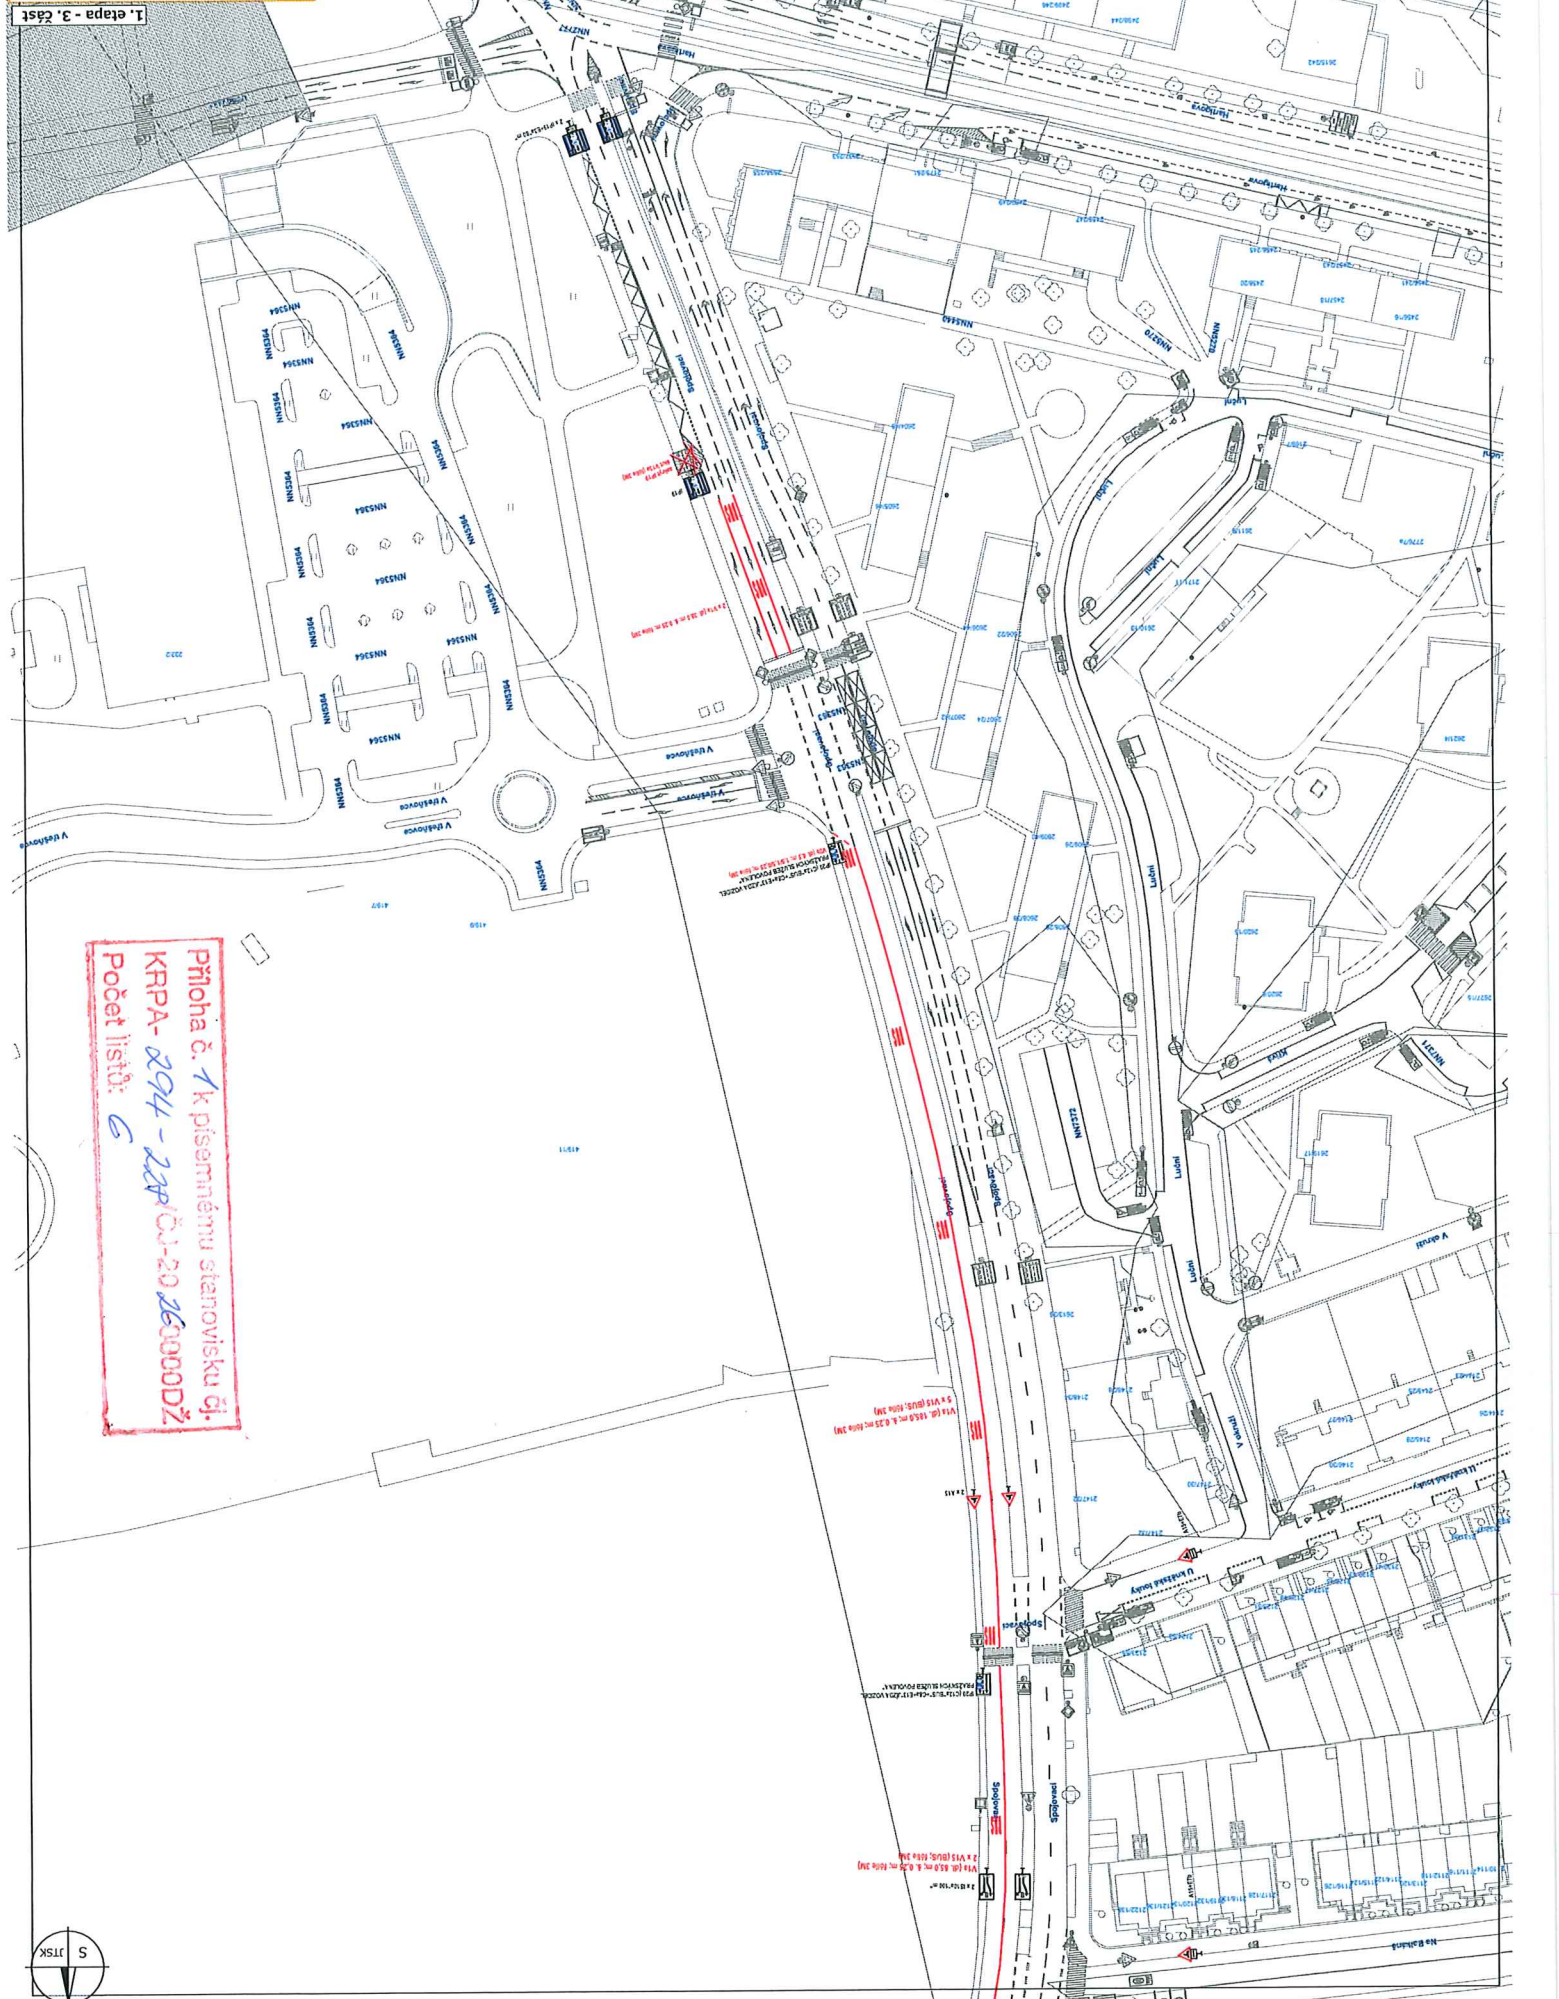


Příloha č. 1 k písemnému stanovisku č.
 KRPA-294-28/ČJ-20260000DŽ
 Počet listů: 6

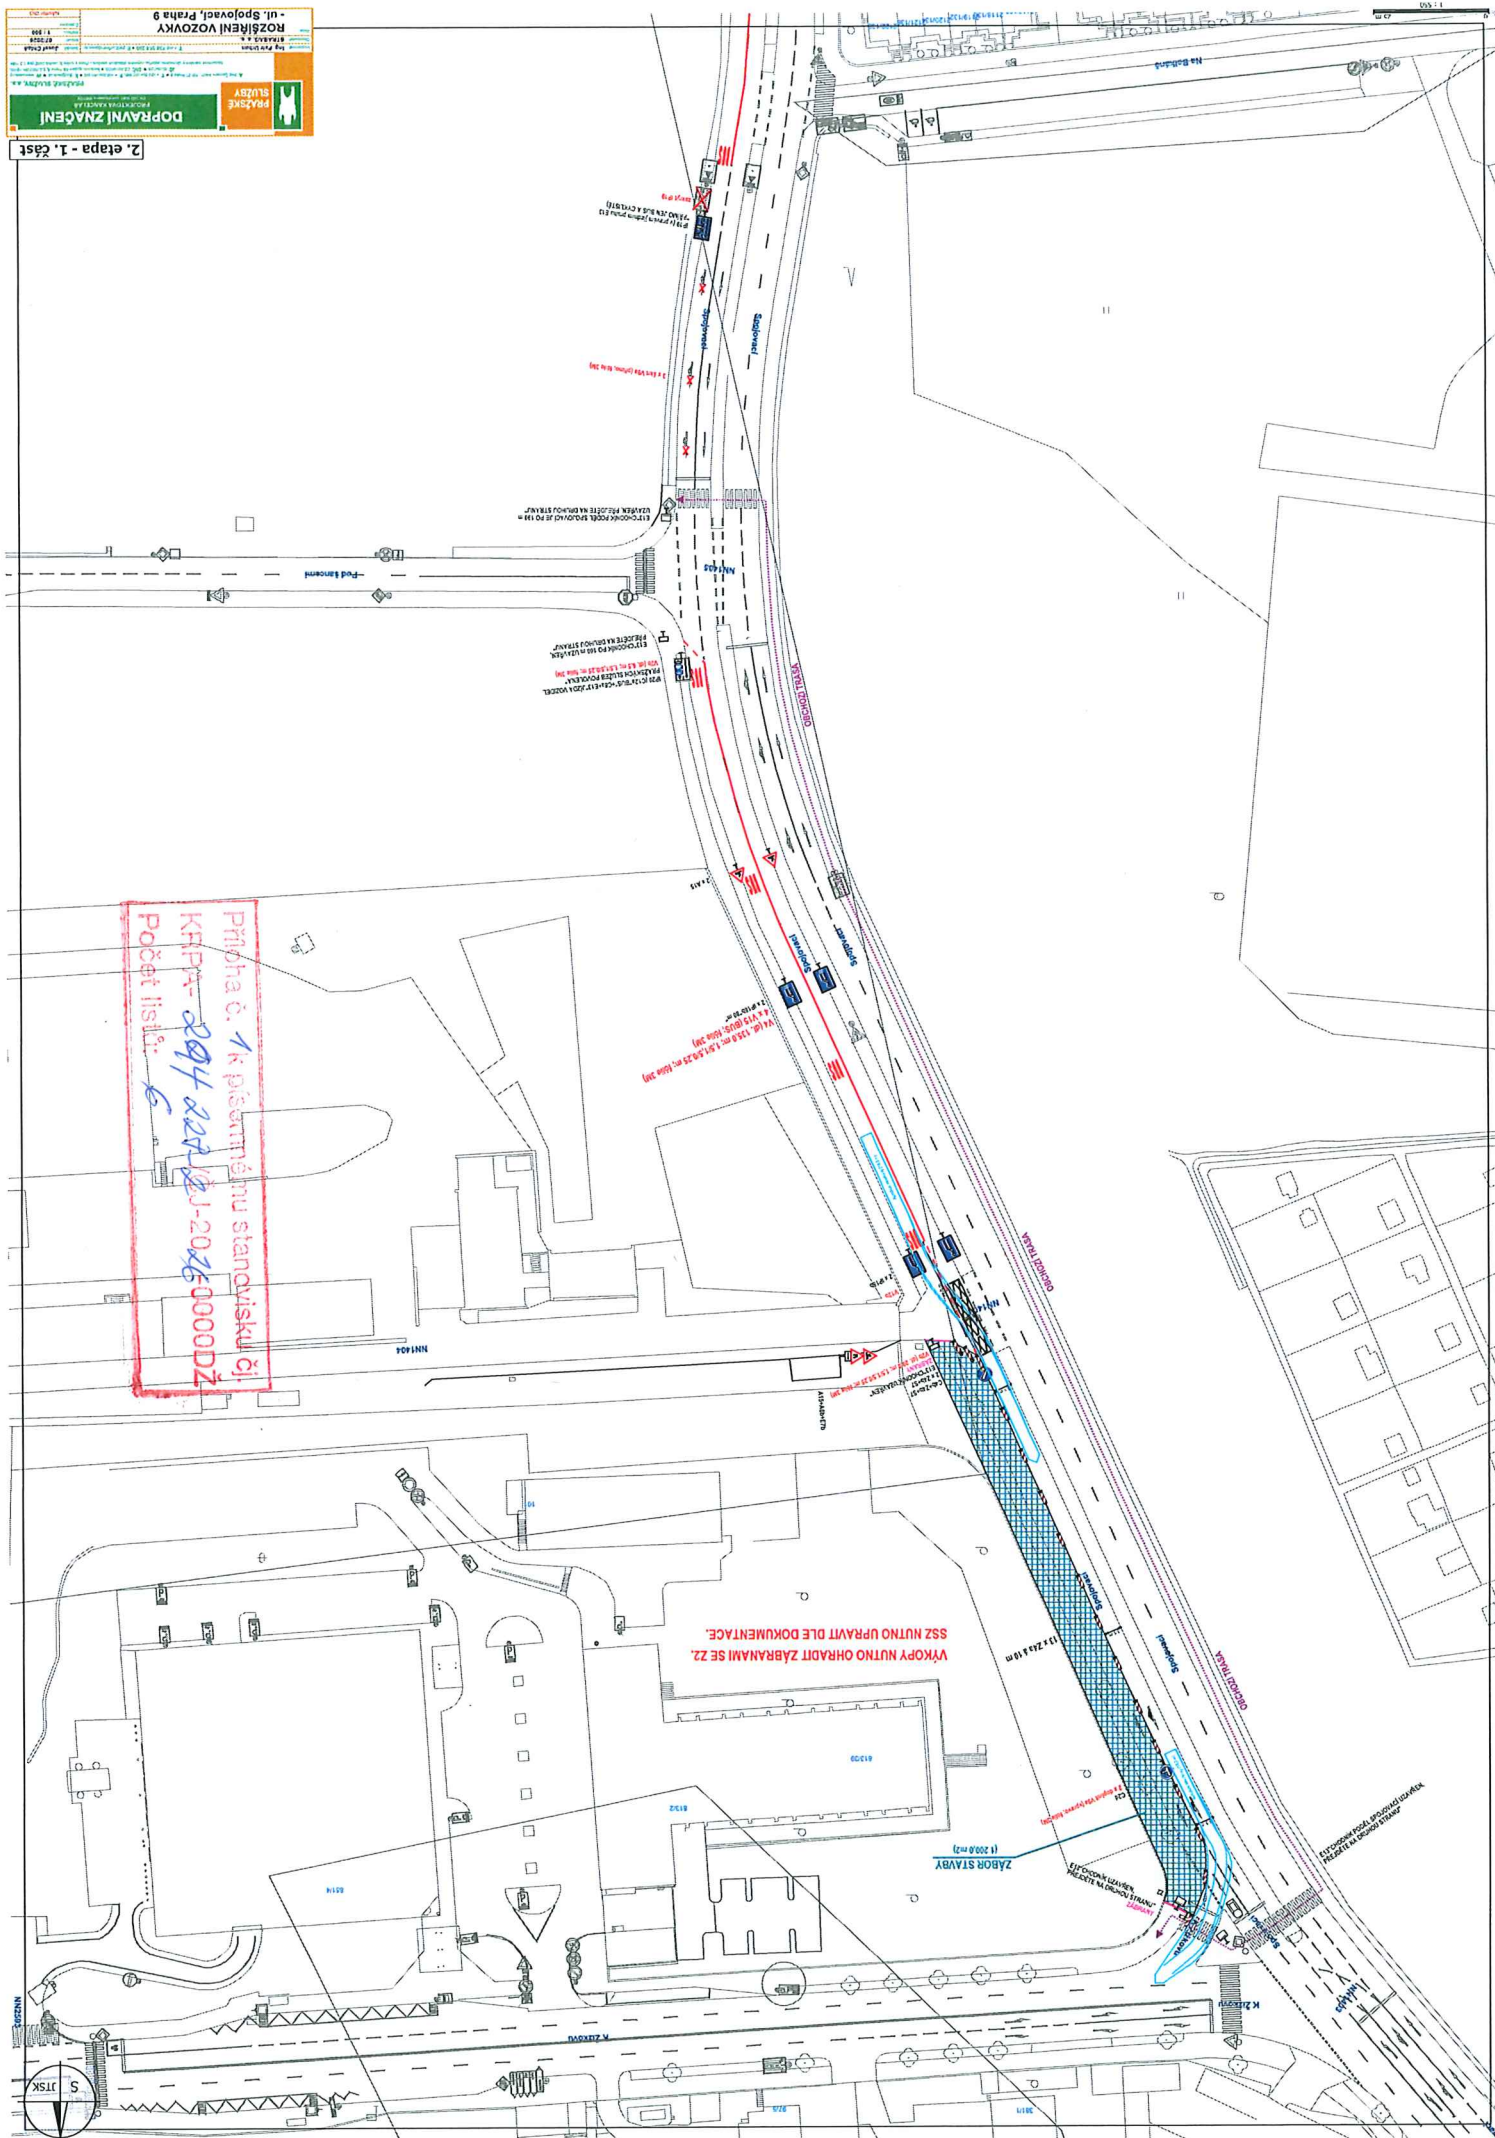

ROZŠÍŘENÍ VOZOVKY
- ul. Spolovací, Praha 9

DOPRAVNÍ ZNAČENÍ
PRÁVNÍ ZNAČENÍ

2. etapa - 2. část

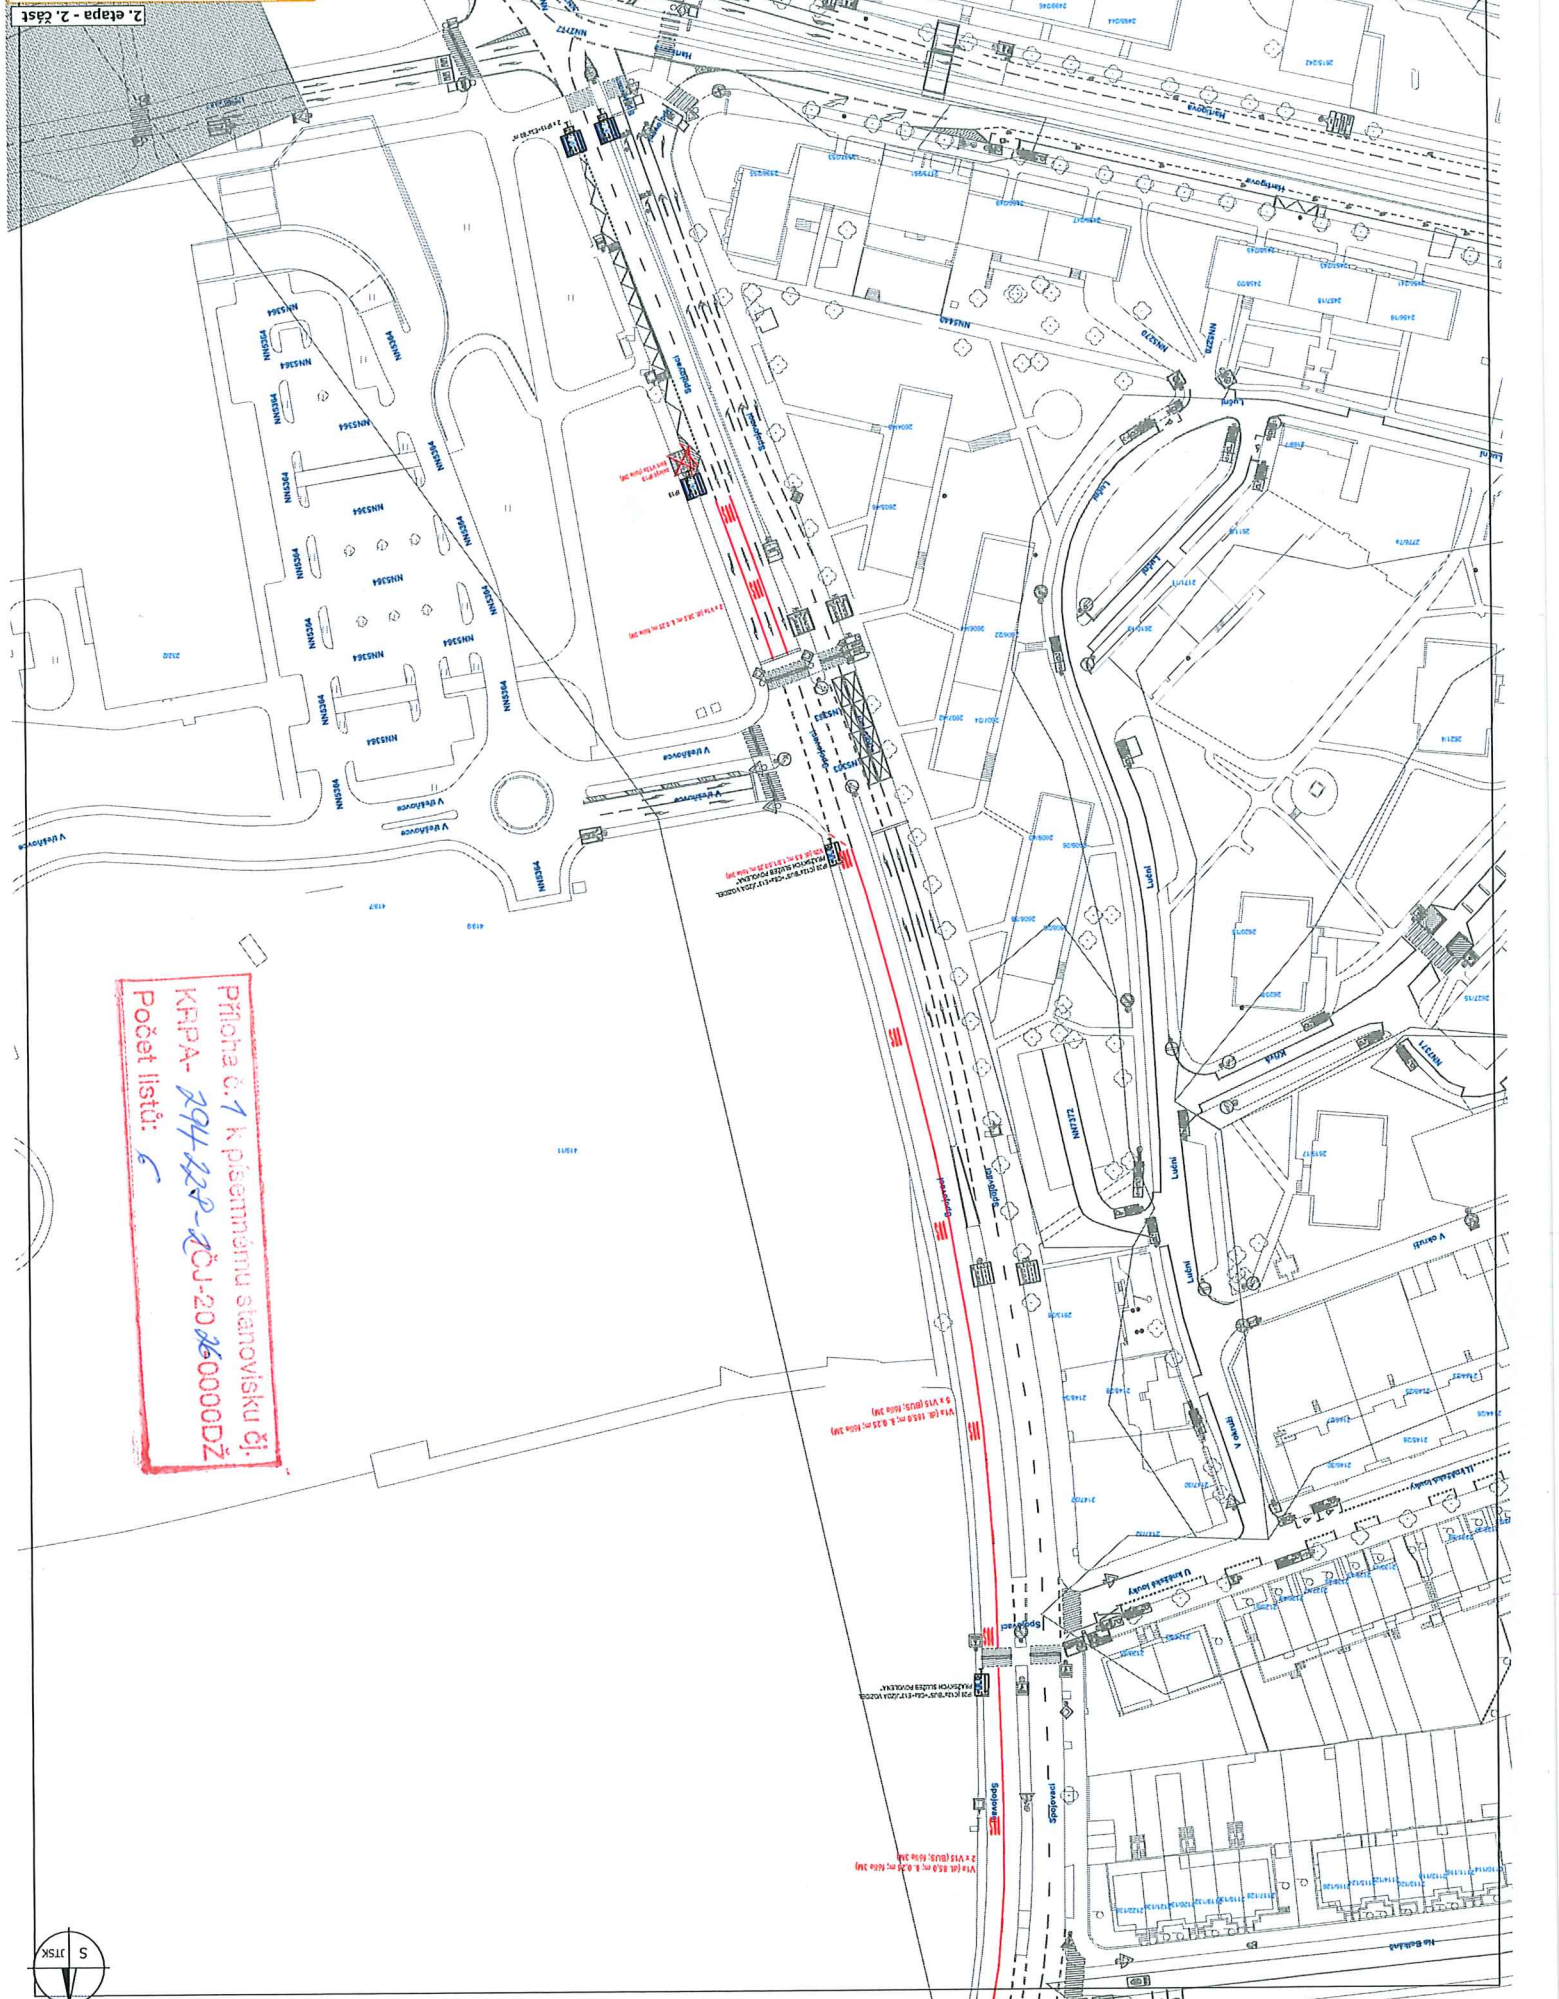

Příloha č. 1 k písemnému stanovisku č.
KŘPA- 294-22-ŘČJ-20 260000DŽ
Počet listů: 6

