




Technická správa komunikací hl. m. Prahy, a.s.

Veletřní 1623/24, 170 00 Praha 7
<http://www.tsk-praha.cz>

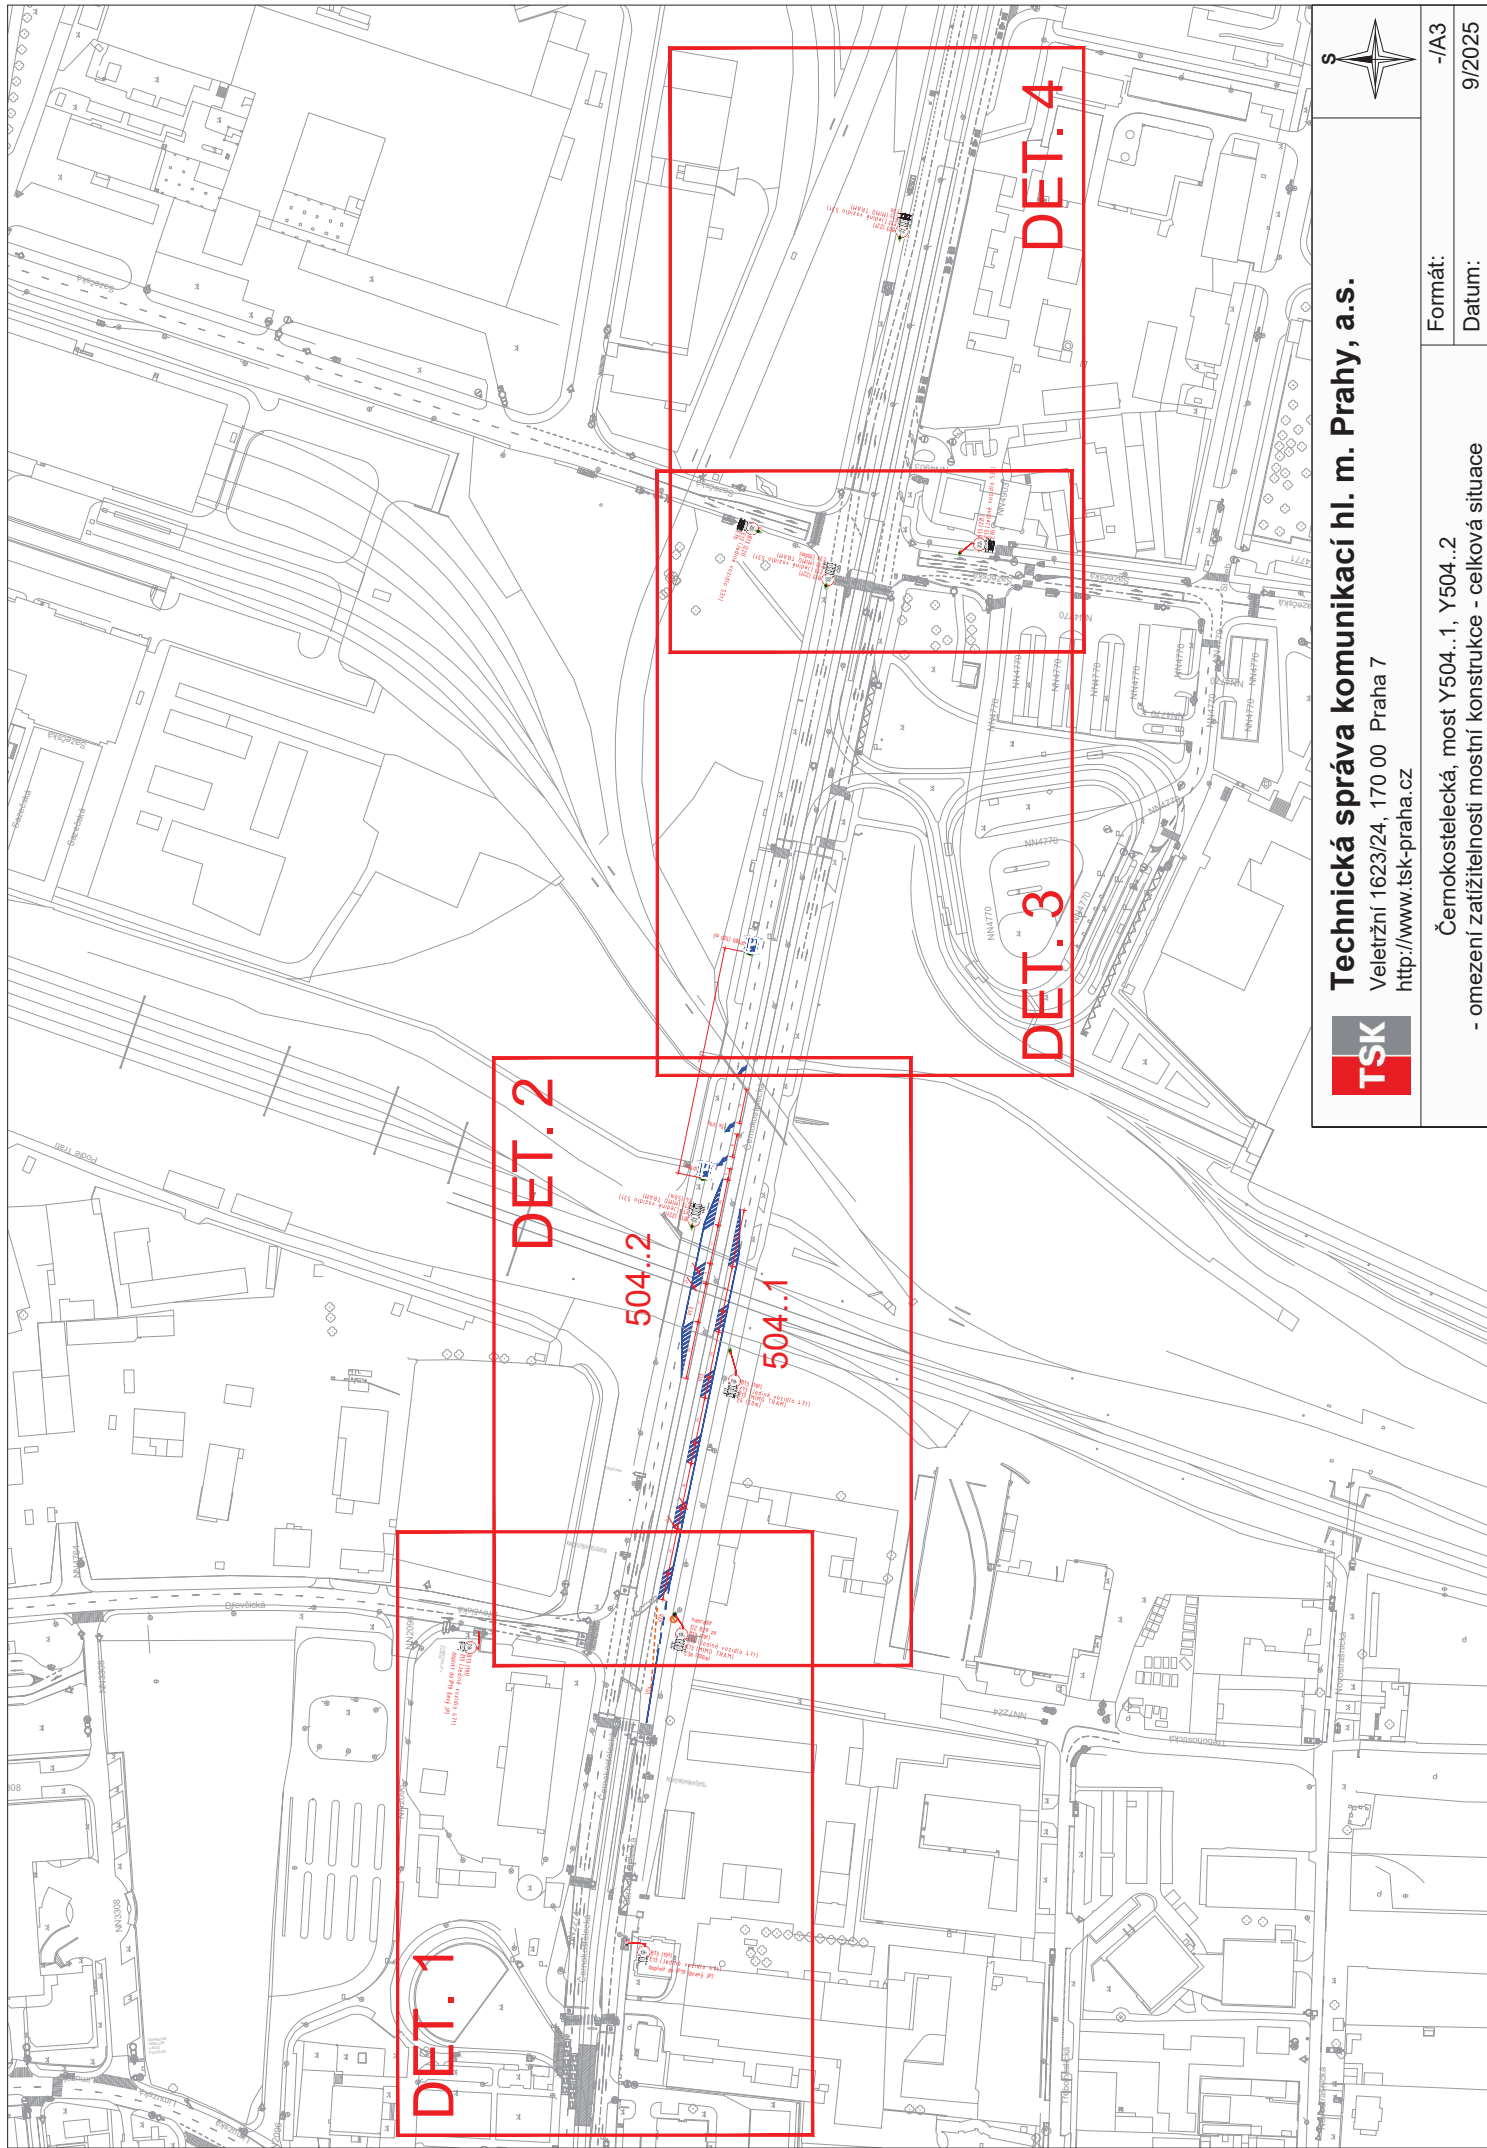


Černokostelecká, most Y504..1, Y504..2
- omezení zatížitelnosti mostní konstrukce - celková situace

Formát:

-/A3

Datum:

9/2025

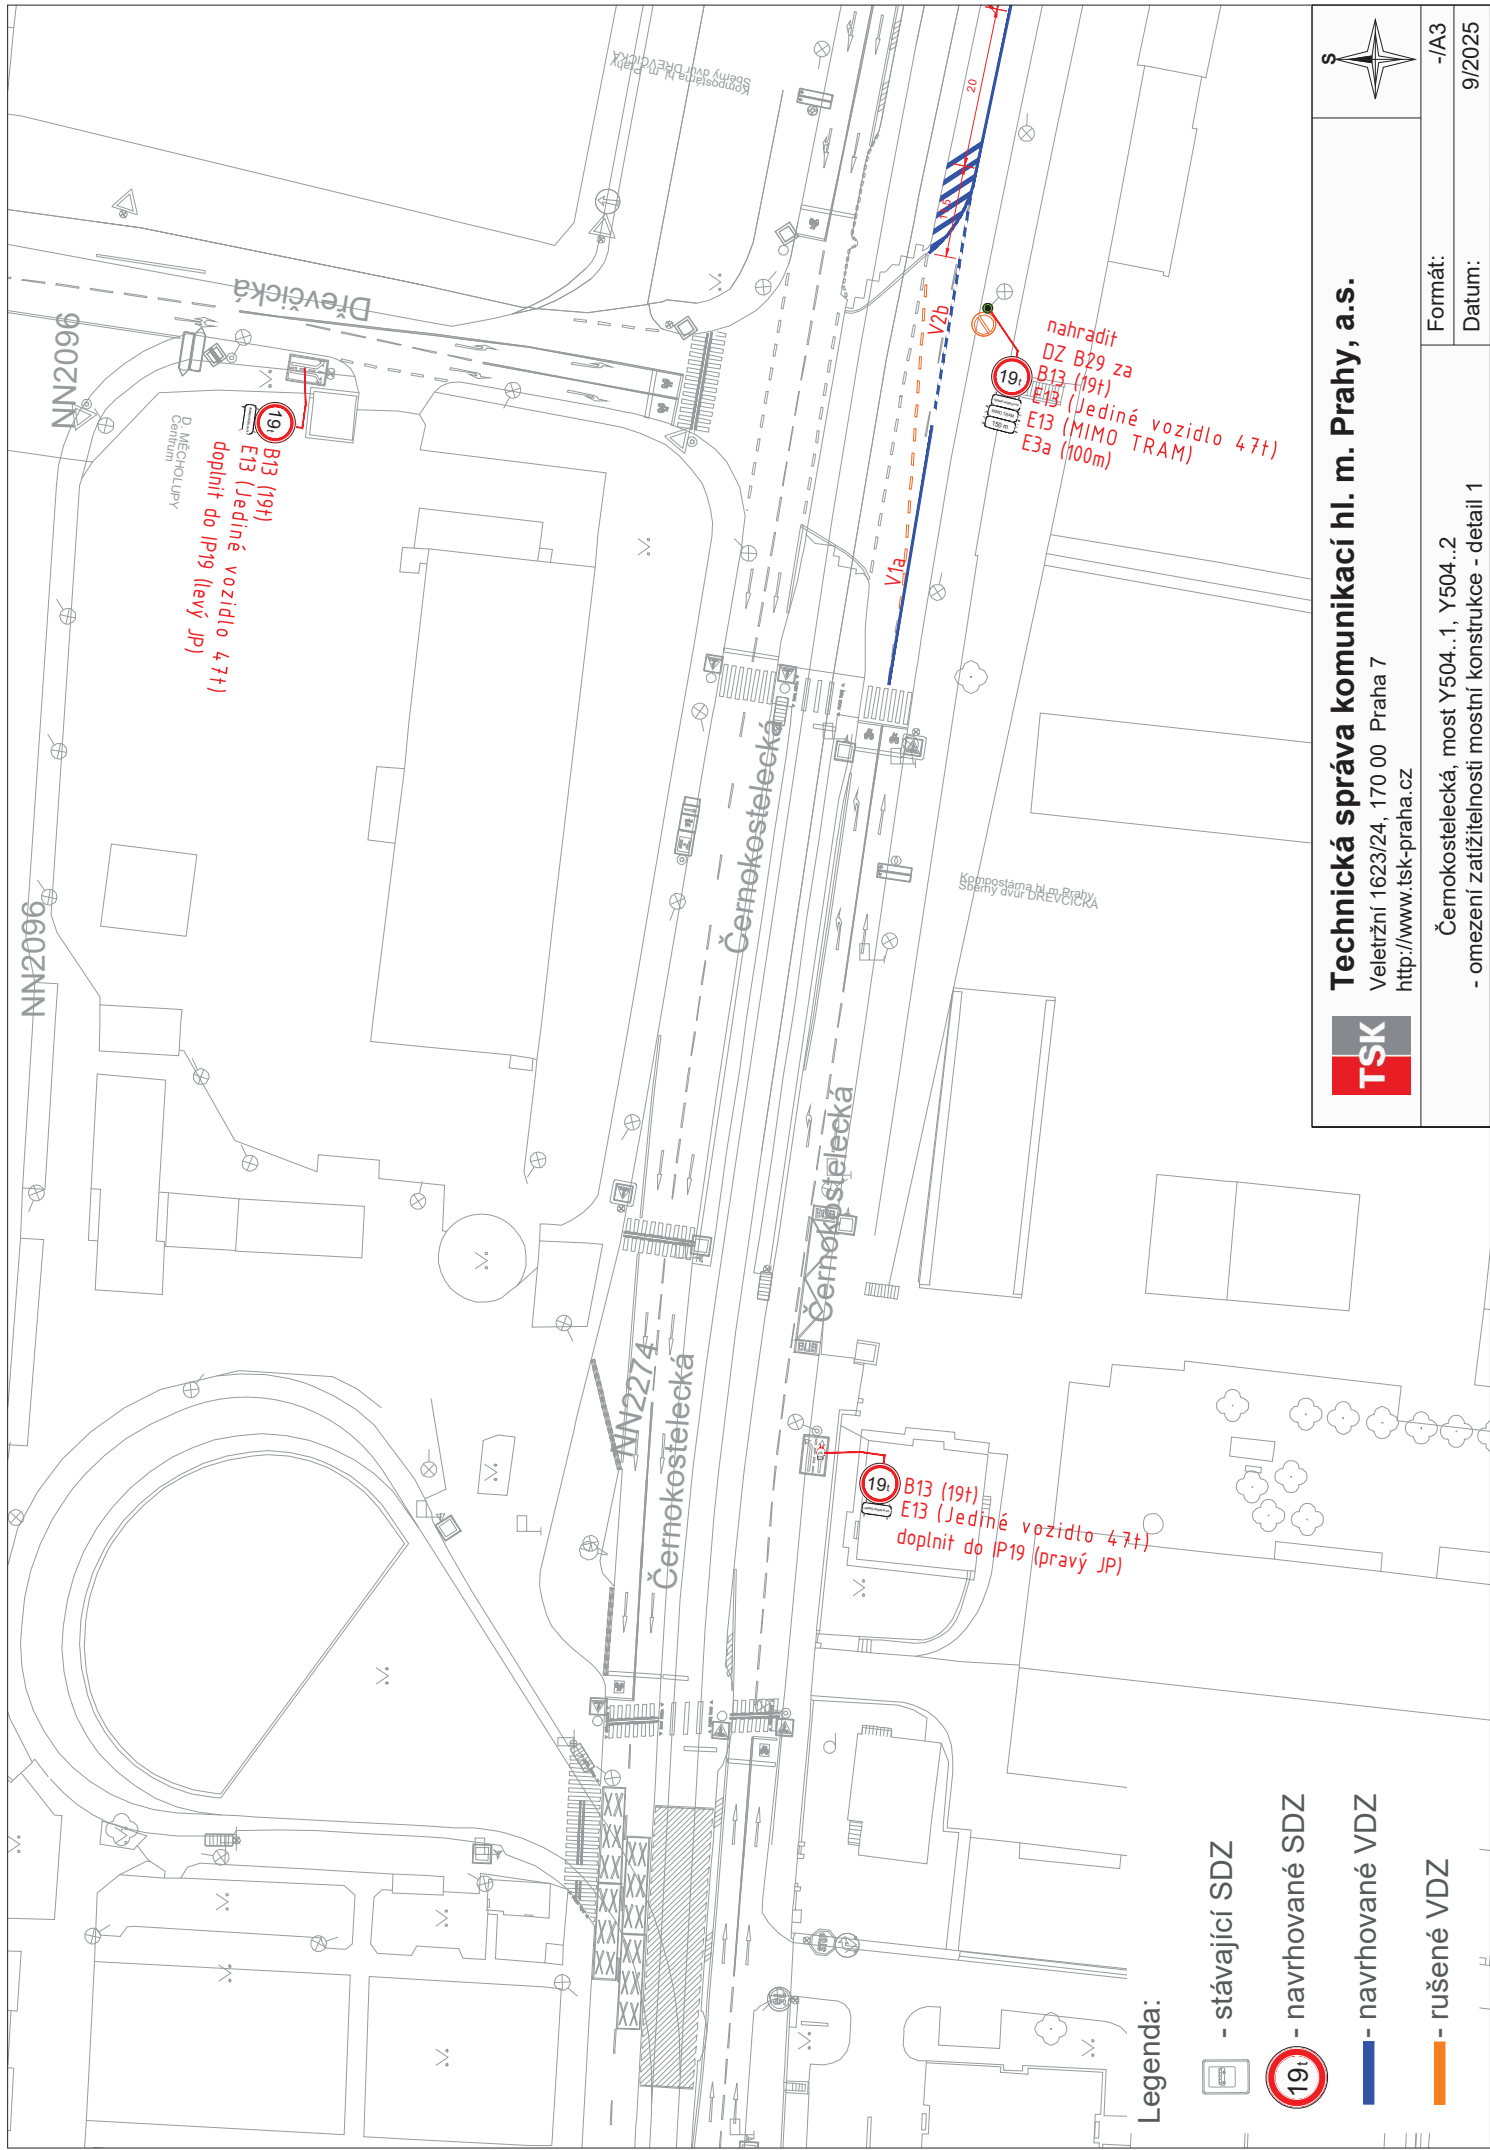

Technická správa komunikací hl. m. Prahy, a.s.

Veletřní 1623/24, 170 00 Praha 7

<http://www.tsk-praha.cz>




Formát: -/A3

Datum: 9/2025

Černokostecká, most Y504..1, Y504..2

- omezení zatížitelnosti mostní konstrukce - detail 1

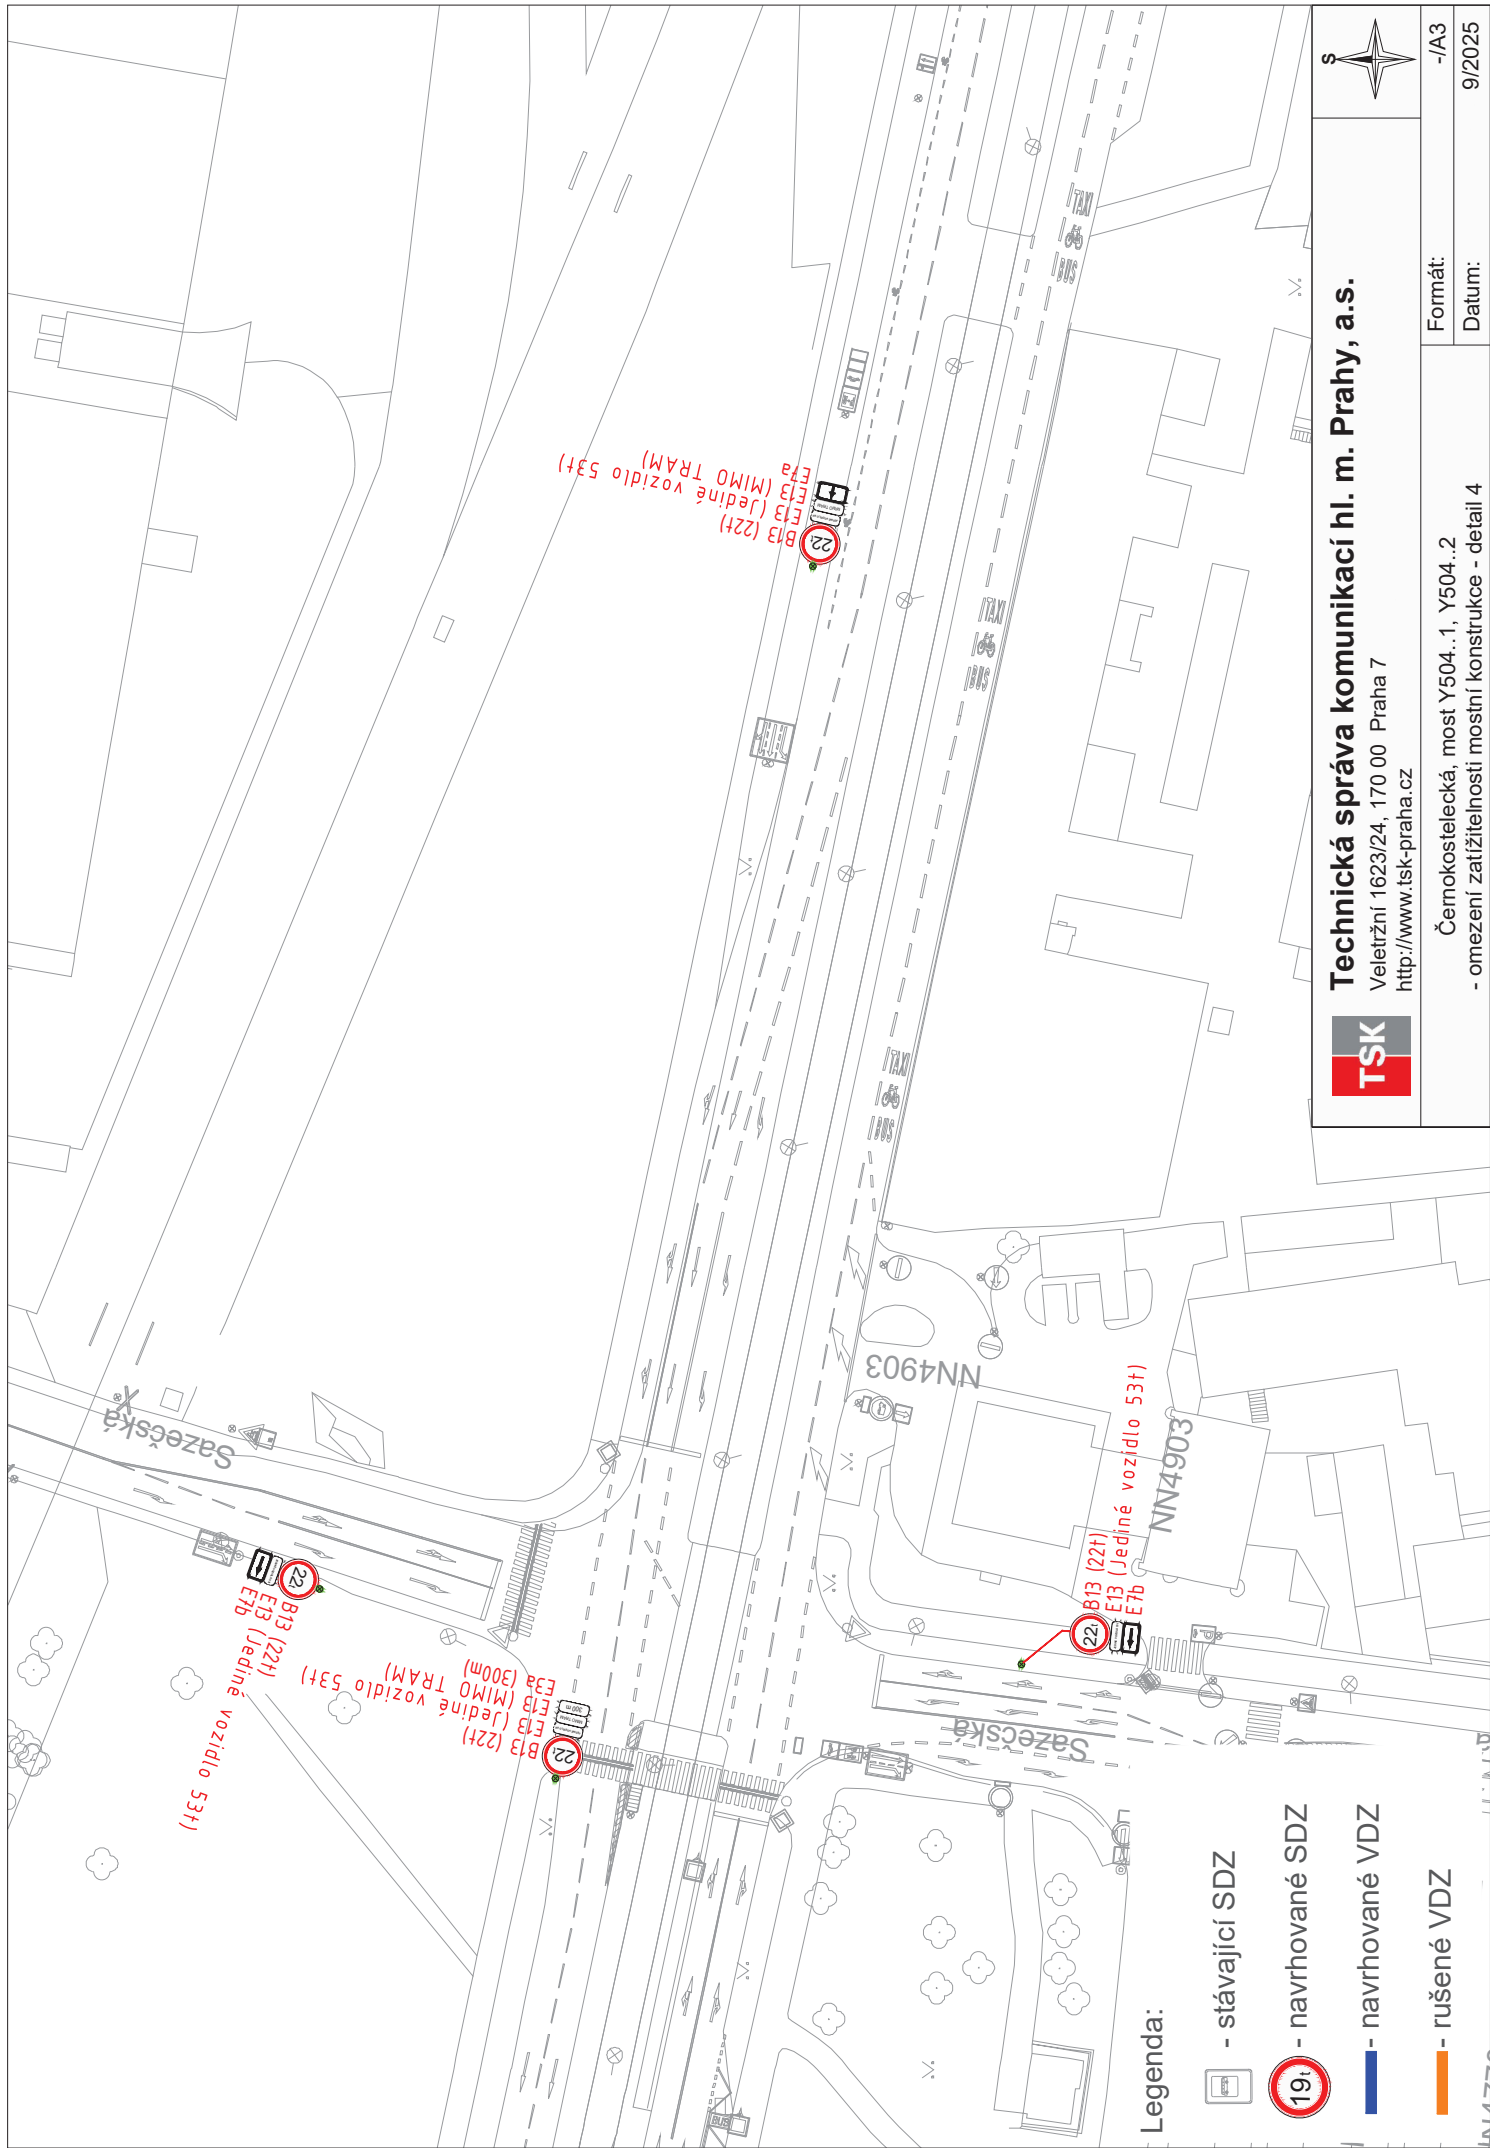

Legenda:

 - stávající SDZ

 - navrhované SDZ

 - navrhované VDZ

 - rušené VDZ



Technická správa komunikací hl. m. Prahy, a.s.

Veletržní 1623/24, 170 00 Praha 7

<http://www.tsk-praha.cz>



Formát: -/A3

Datum: 9/2025

Černokostelecká, most Y504..1, Y504..2
- omezení zatížitelnosti mostní konstrukce - detail 4