



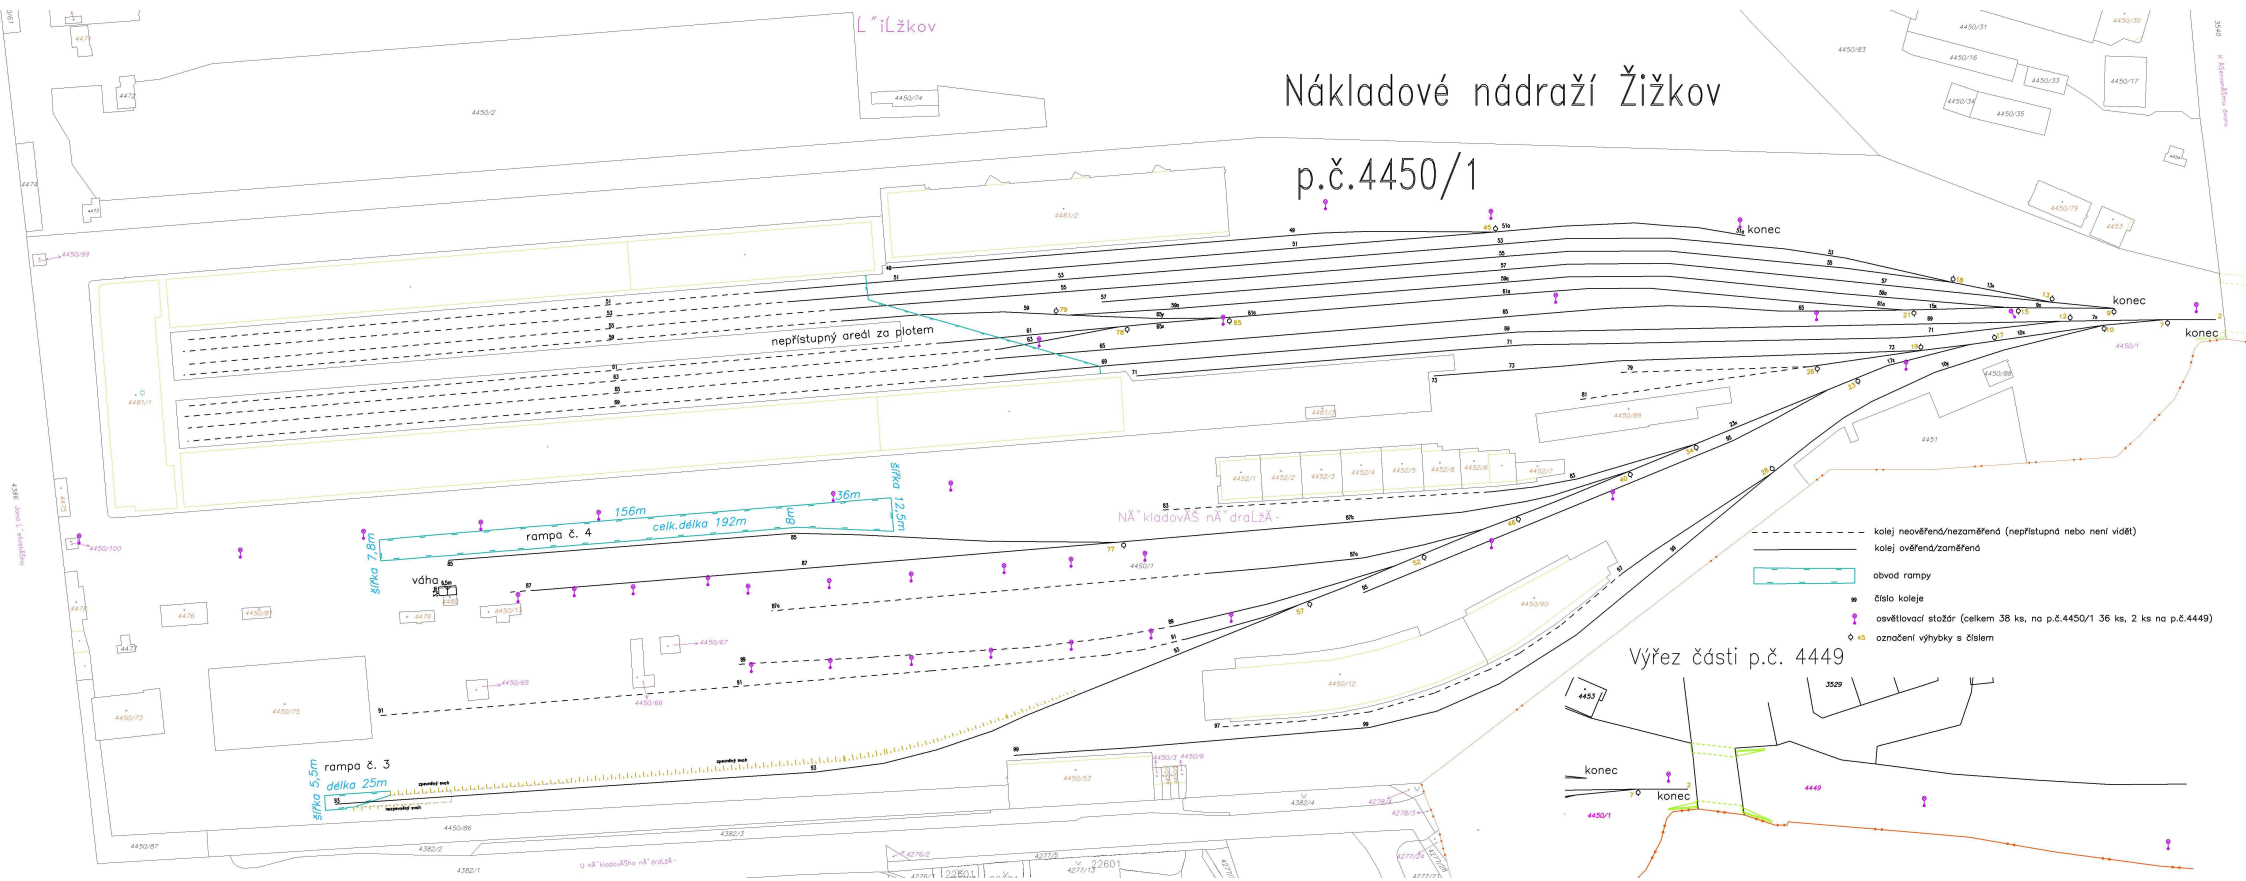

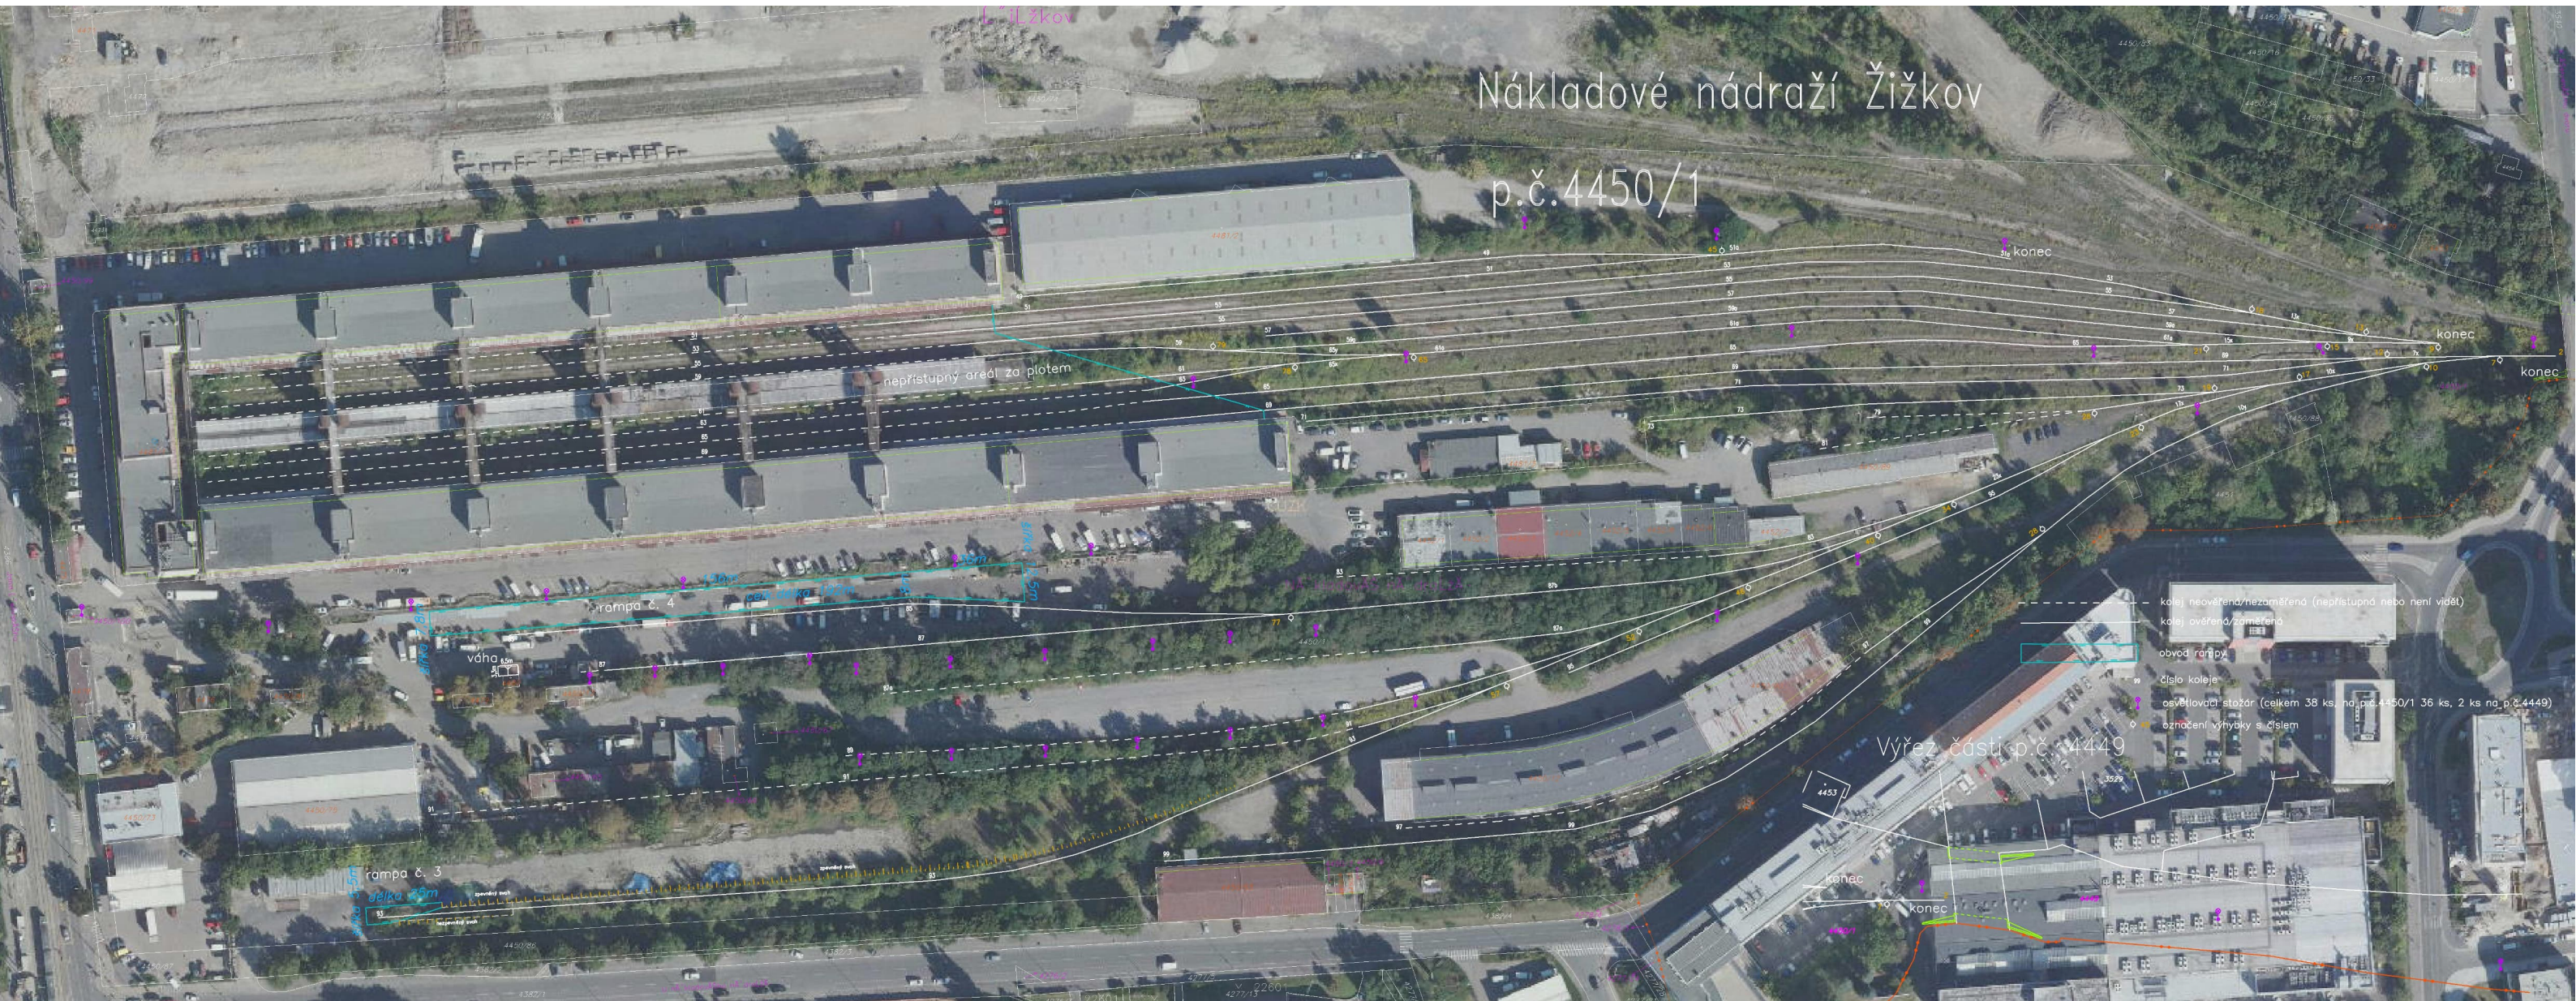

Nákladové nádraží Žižkov

p.č.4450/1

neprístupný areál za plotem

rampa č. 4

váha

rampa č. 3

Výřez části p.č. 4449

- kolej neověřená/nezaměřená (nepřístupná nebo není vidět)
- kolej ověřená/zaměřená
- obvod rampy
- číslo koleje
- osvětlovací stožár (celkem 38 ks, na p.č.4450/1 36 ks, 2 ks na p.č.4449)
- označení výhybky s číslem