


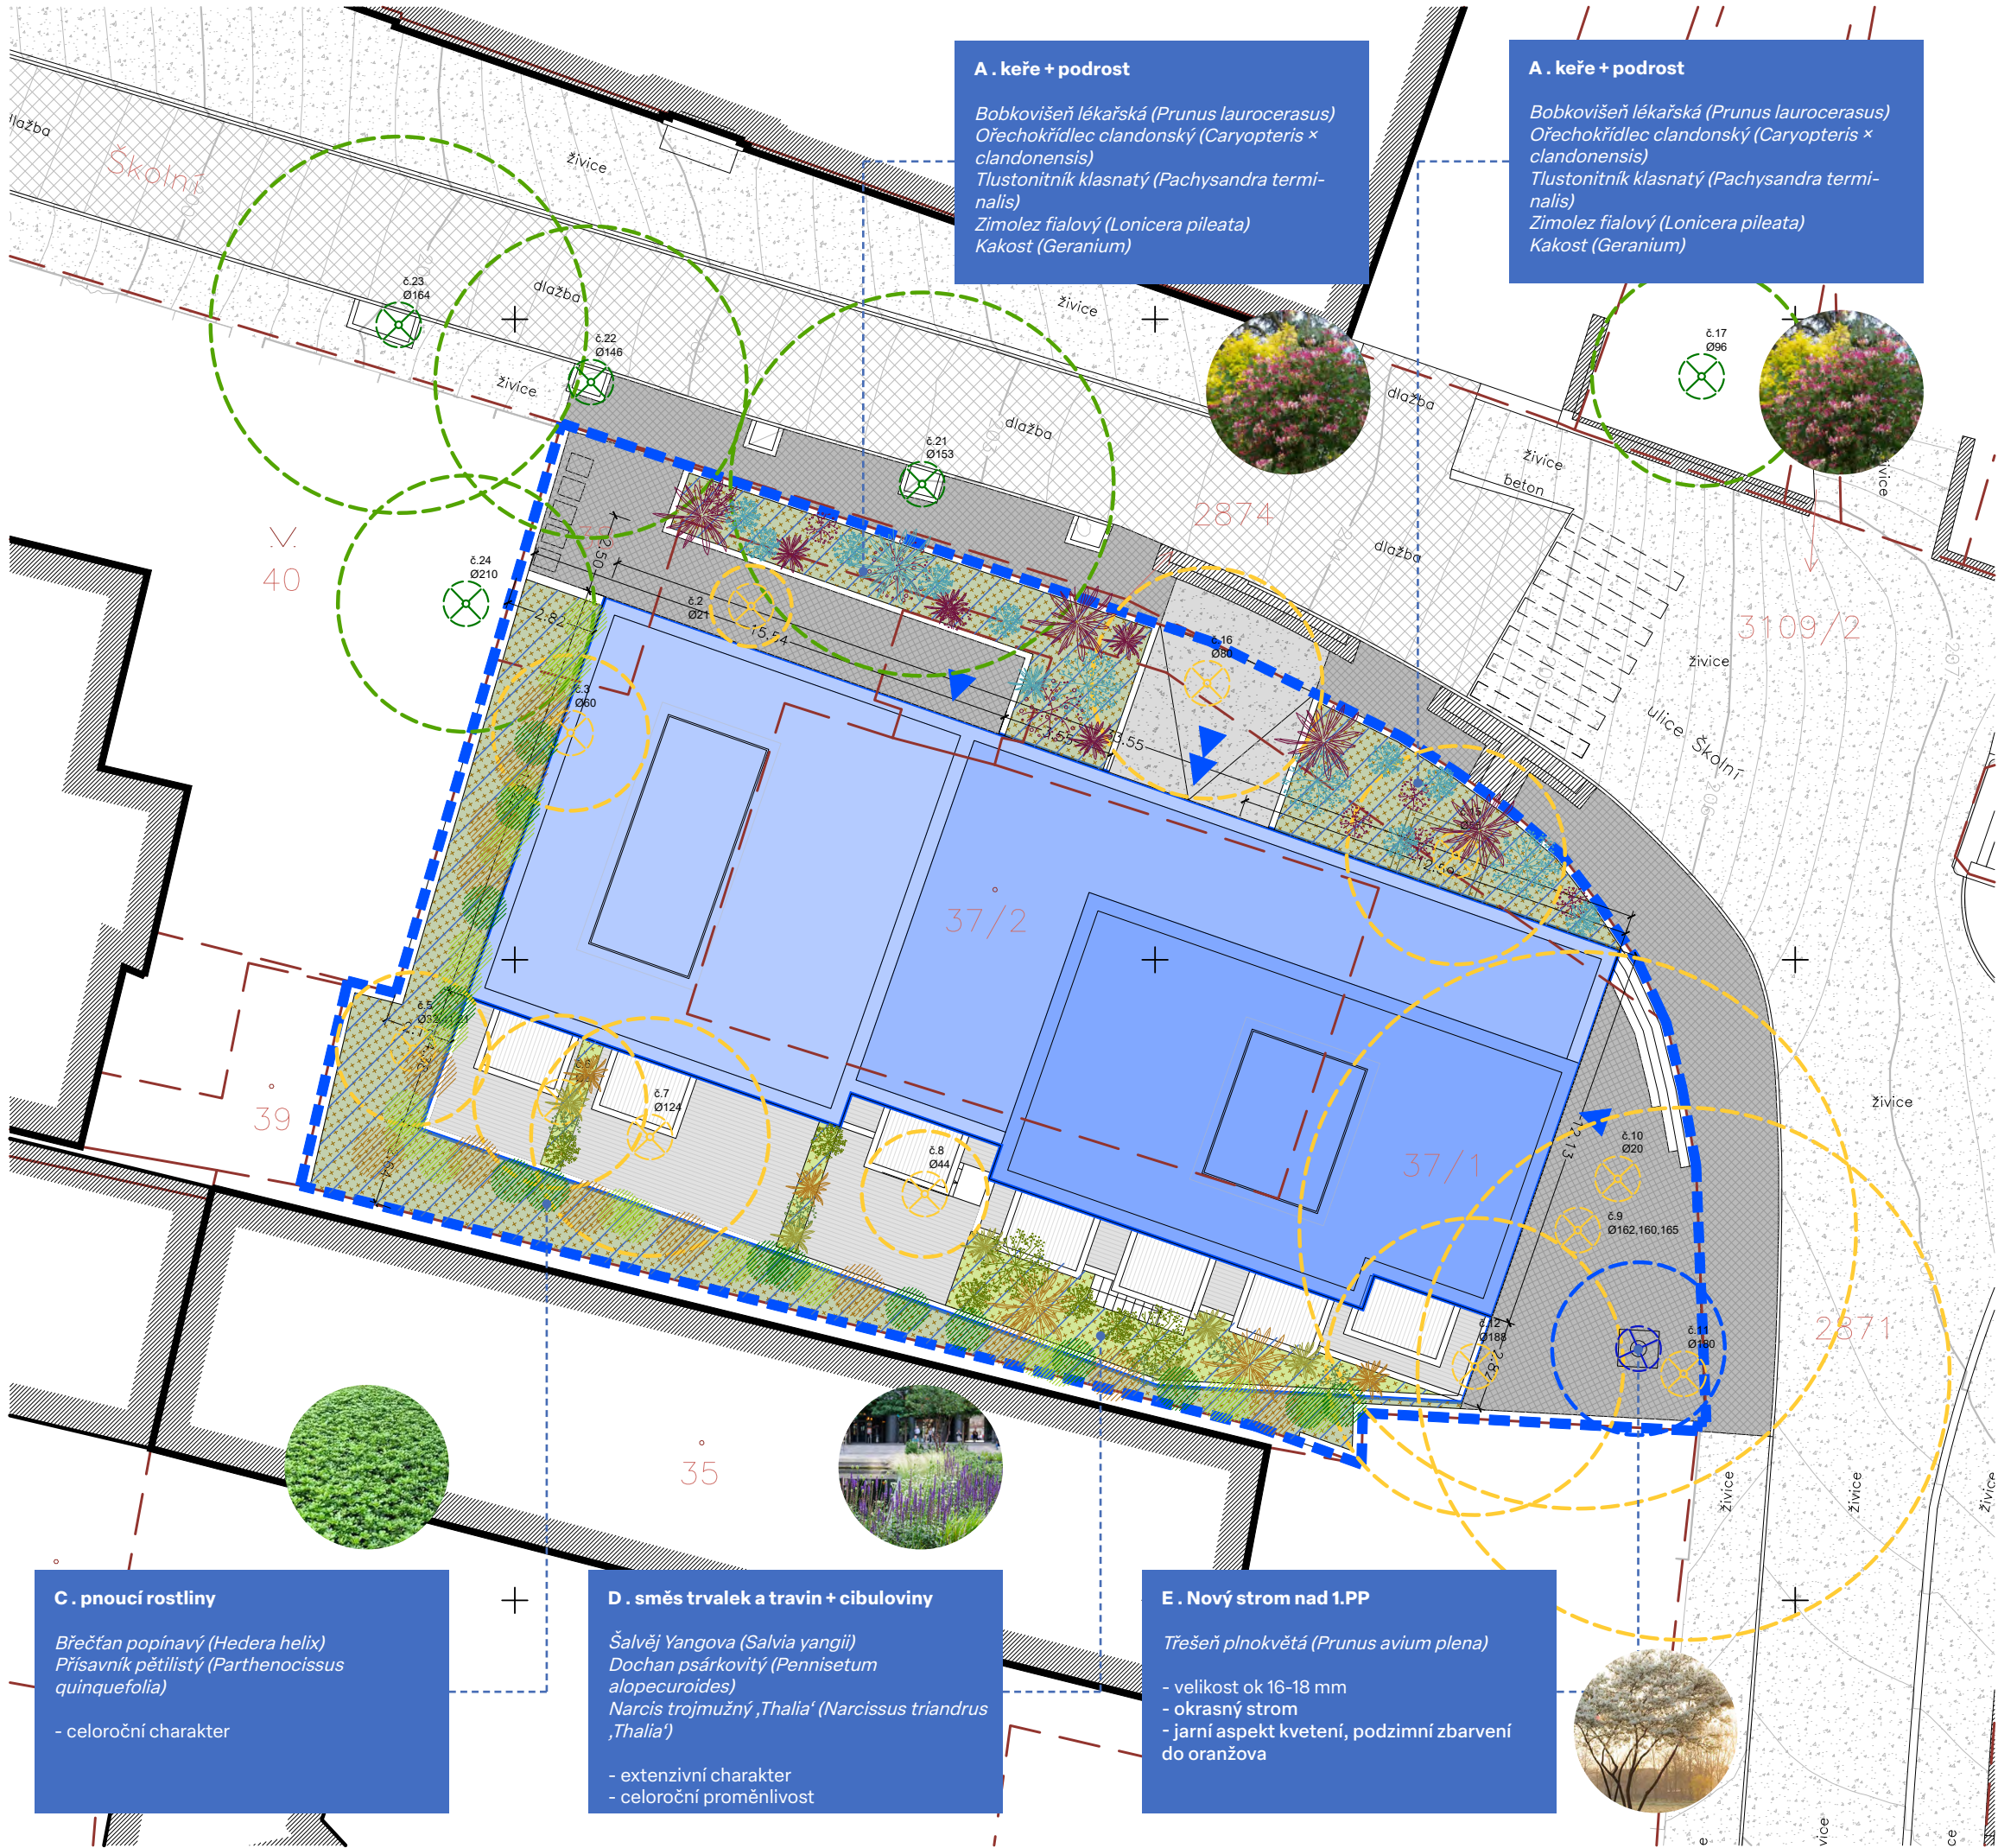

LEGENDA

Hranice řešeného pozemku

p.č.: 37/1, k.ú: Braník [727873]

p.č.: 37/2, k.ú: Braník [727873]

p.č.: 38, k.ú: Braník [727873]

STAV

Katastr

Stávající objekty

NÁVRH

Navrhované objekty

Vstup / vjezd do garáže

POVRCHY A DENDROLOGIE

Strom stávající

Strom stávající / kácený

Strom nový (nad 1.PP)

Třešeň plnokvětá (Prunus avium plena)

Směs trvalek a travin + cibuloviny

Keře a podrost

Pnoucí rostliny

Nezpevněná plocha na terénu

Nezpevněná plocha nad 1.PP

Dřevěná terasa

Řezaná mozaiková dlažba

Drobná žulová dlažba

Řešená místa

A

zelená plocha u chodníku

keře, podrost

B

zelená plocha u chodníku

keře, podrost

C

nezpevněná plocha na jižní a západní straně pozemku

pnoucí rostliny

D

zelená plocha nad 1.PP

směs trvalek a travin

E

piazzetta u nebytových jednotky nad 1.PP

soliterní strom

SKO

Bytový dům Braník

Místo stavby

Školní 1740/6, 147 00 Praha 4 - Braník

Investor

Consideratio s.r.o., Anežská 986/10, Staré Město, 11000 Praha 1

Generální projektant

edit architects s.r.o., Bořivojova 1075/38, Praha 3, 136 00

Ing. arch. Juraj Calaj

Ing. arch. Vítězslav Danda

Ing. arch. Ivan Boroš

+420 603 119 518

+420 774 541 056

+420 605 901 123

Vypracoval

Ing.arch. Tobiáš Tatíček

Císlo výkresu

Název výkresu

C.6

SADOVÉ ÚPRAVY

Část

C

Situační výkresy

Stupeň

DPZ

Dokumentace pro povolení záměru

Měřítko

1/200

Datum

04 / 2026

Souřadnicový systém

JTSK

Výškový systém

ČSNS/Bpv

± 0,000 (čistá podlaha 1.NP domu) = 206,850 m.n.m.

edit!