



**Dopravní podnik
hlavního města Prahy**

**Návrh dočasné úpravy dopravního značení pro výluku metra C
v úseku Pražského povstání – Chodov**

Termín: SO 26. 09. 2026 (4:00 hod) – ÚT 29. 09. 2026 (1:00 hod)

Etapa 1 – umístění značek **B 28** v Dačického ulici, pro přesun invalidních stání – **12. 09. - 19. 09. 2026**

Etapa 2 – umístění značek **B28** v ulicích Děkanská vinice I, Na Hřebenech II a Pacovská (značky B28 budou opatřeny tabulkami s časovým upřesněním dle času výluky - **SO 26.09. 2026 – PO 28. 09. 2026**) + provedení přesunu parkovacích stání pro invalidy z ulice Děkanská vinice I do ulice Dačického - **19. 09. – 29. 09. 2026 (1:00 hod)**

Etapa 3 - dopravní značení pro vlastní výluku metra – **26.09. (4:00 hod) - 29. 09. 2026 (1:00 hod)**

*kreslil: Ing. Libor Vacek,
Dopravní podnik hl. m. Prahy, akciová společnost
Sokolovská 42/217, Vysočany, 190 00 Praha 9
t +420 222 672 110
m +420 721 782 507
e-mail vacek@dpp.cz*





DAČICKÉHO

E13 PO - PÁ NEBO S PLATNÝM PARKOVACÍM OPRÁVNĚNÍM
P4 - 1374

IP13 c



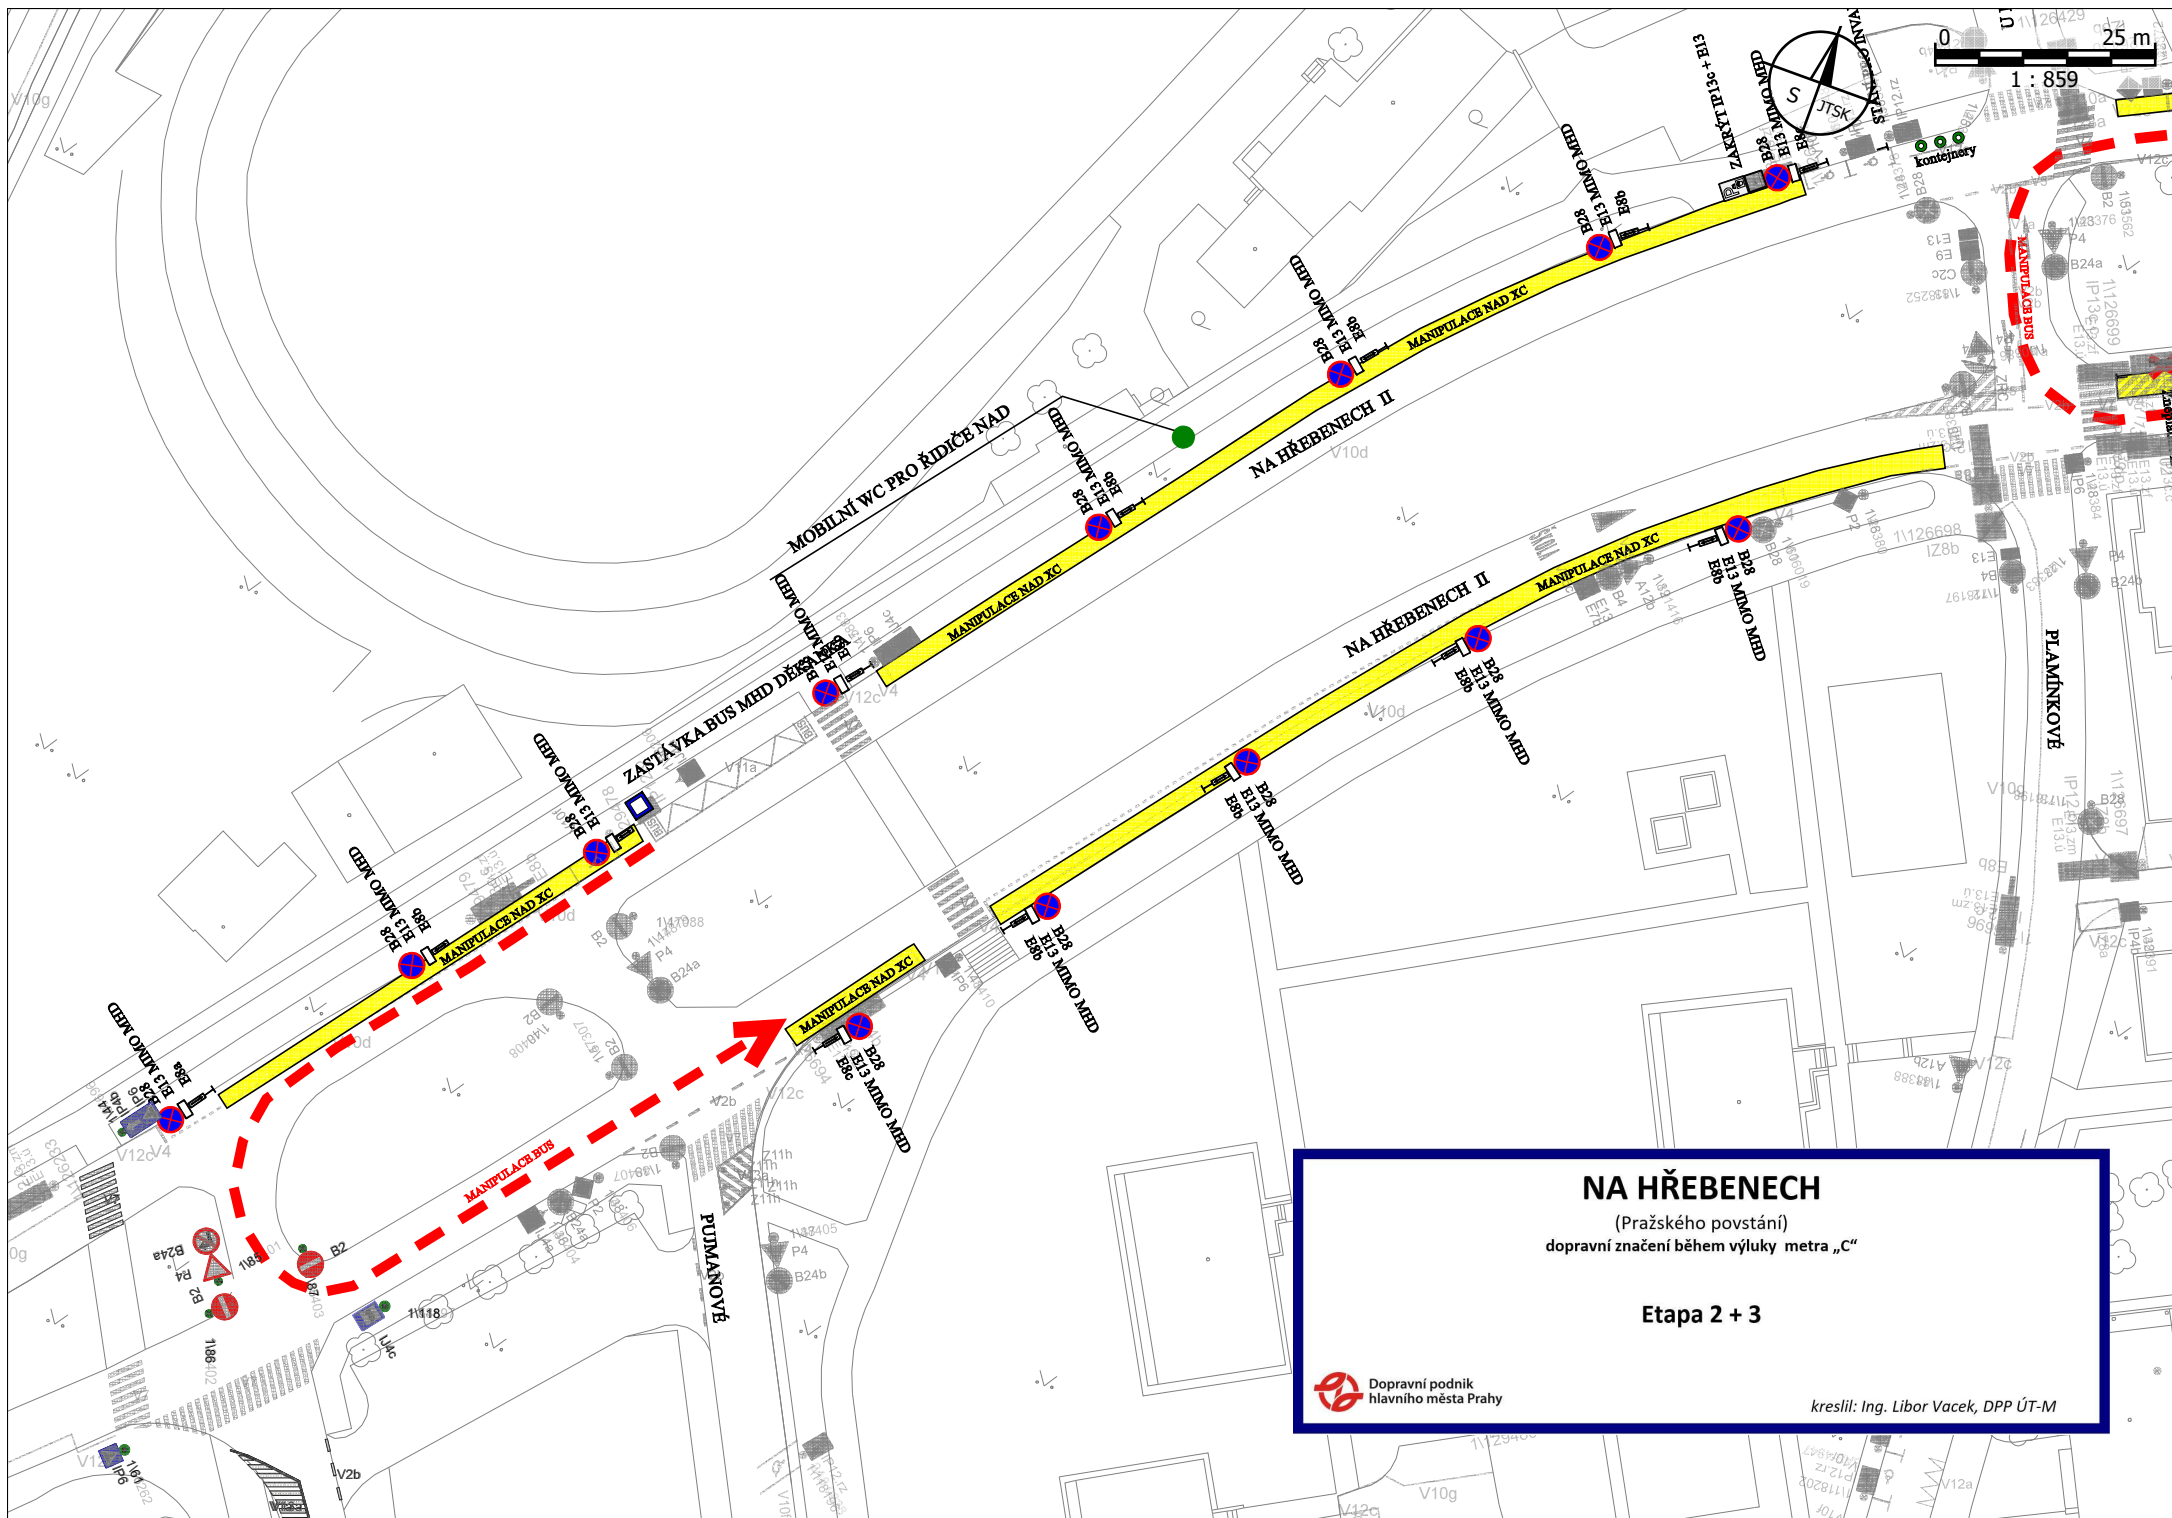

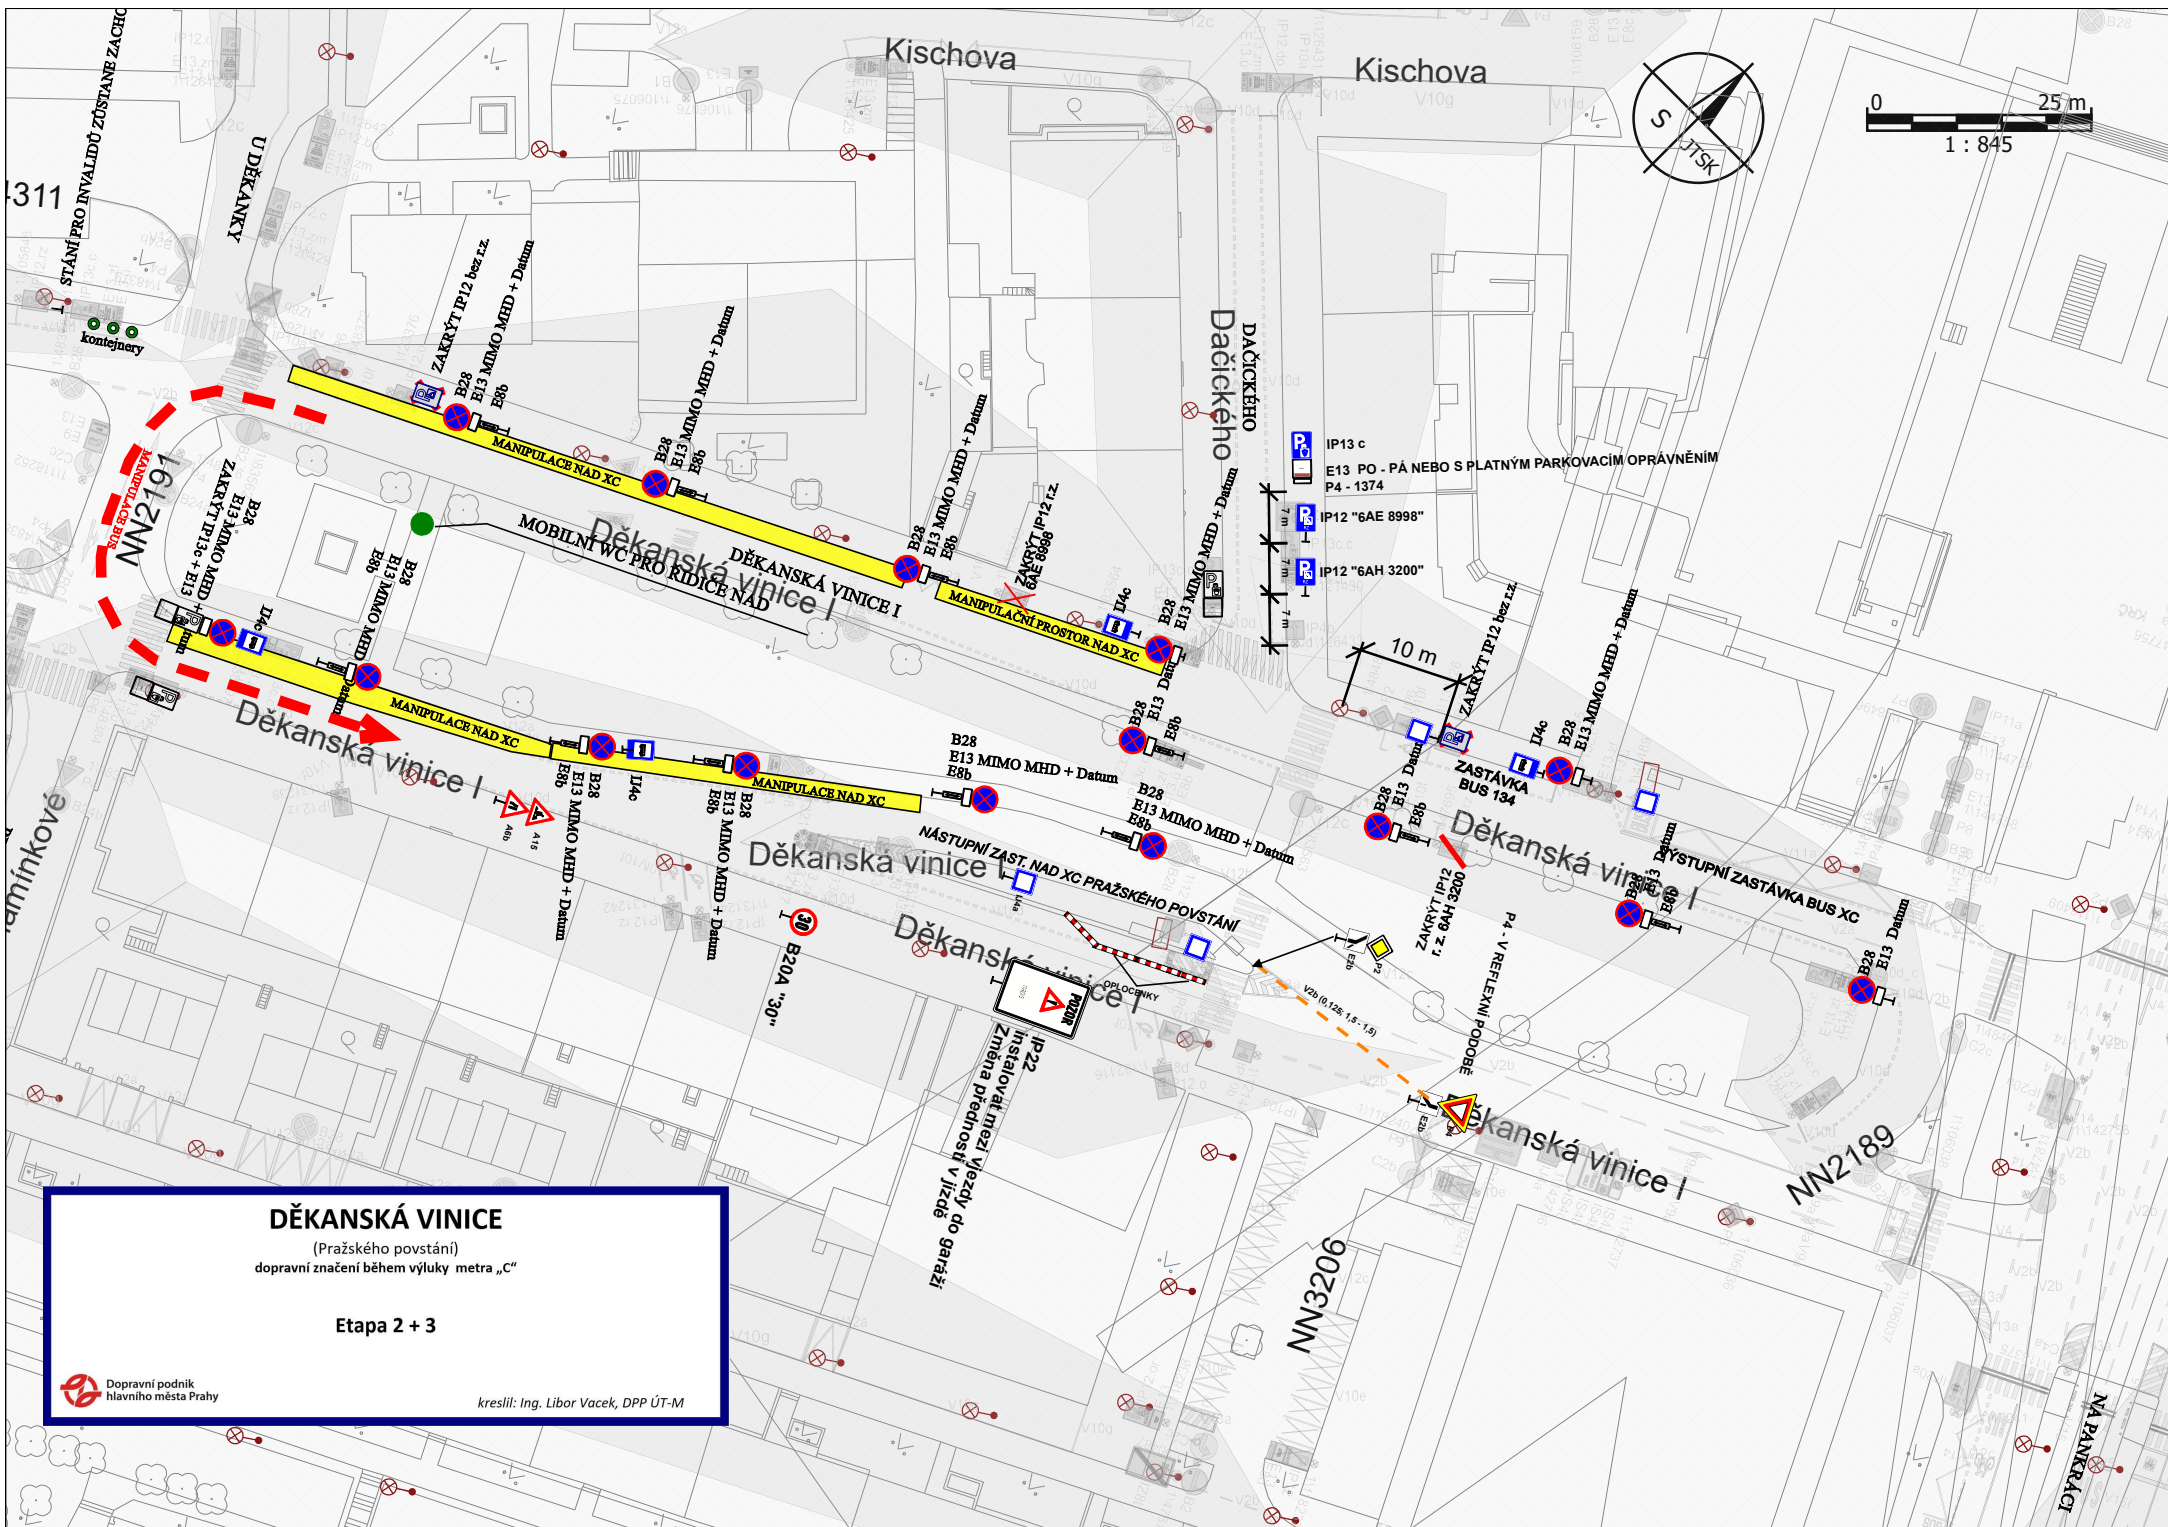

DĚKANSKÁ VINICE


(Pražského povstání)
dopravní značení během výluky metra „C“


Etapa 2 + 3





Dopravní podnik
hlavního města Prahy

kreslil: Ing. Libor Vacek, DPP ÚT-M

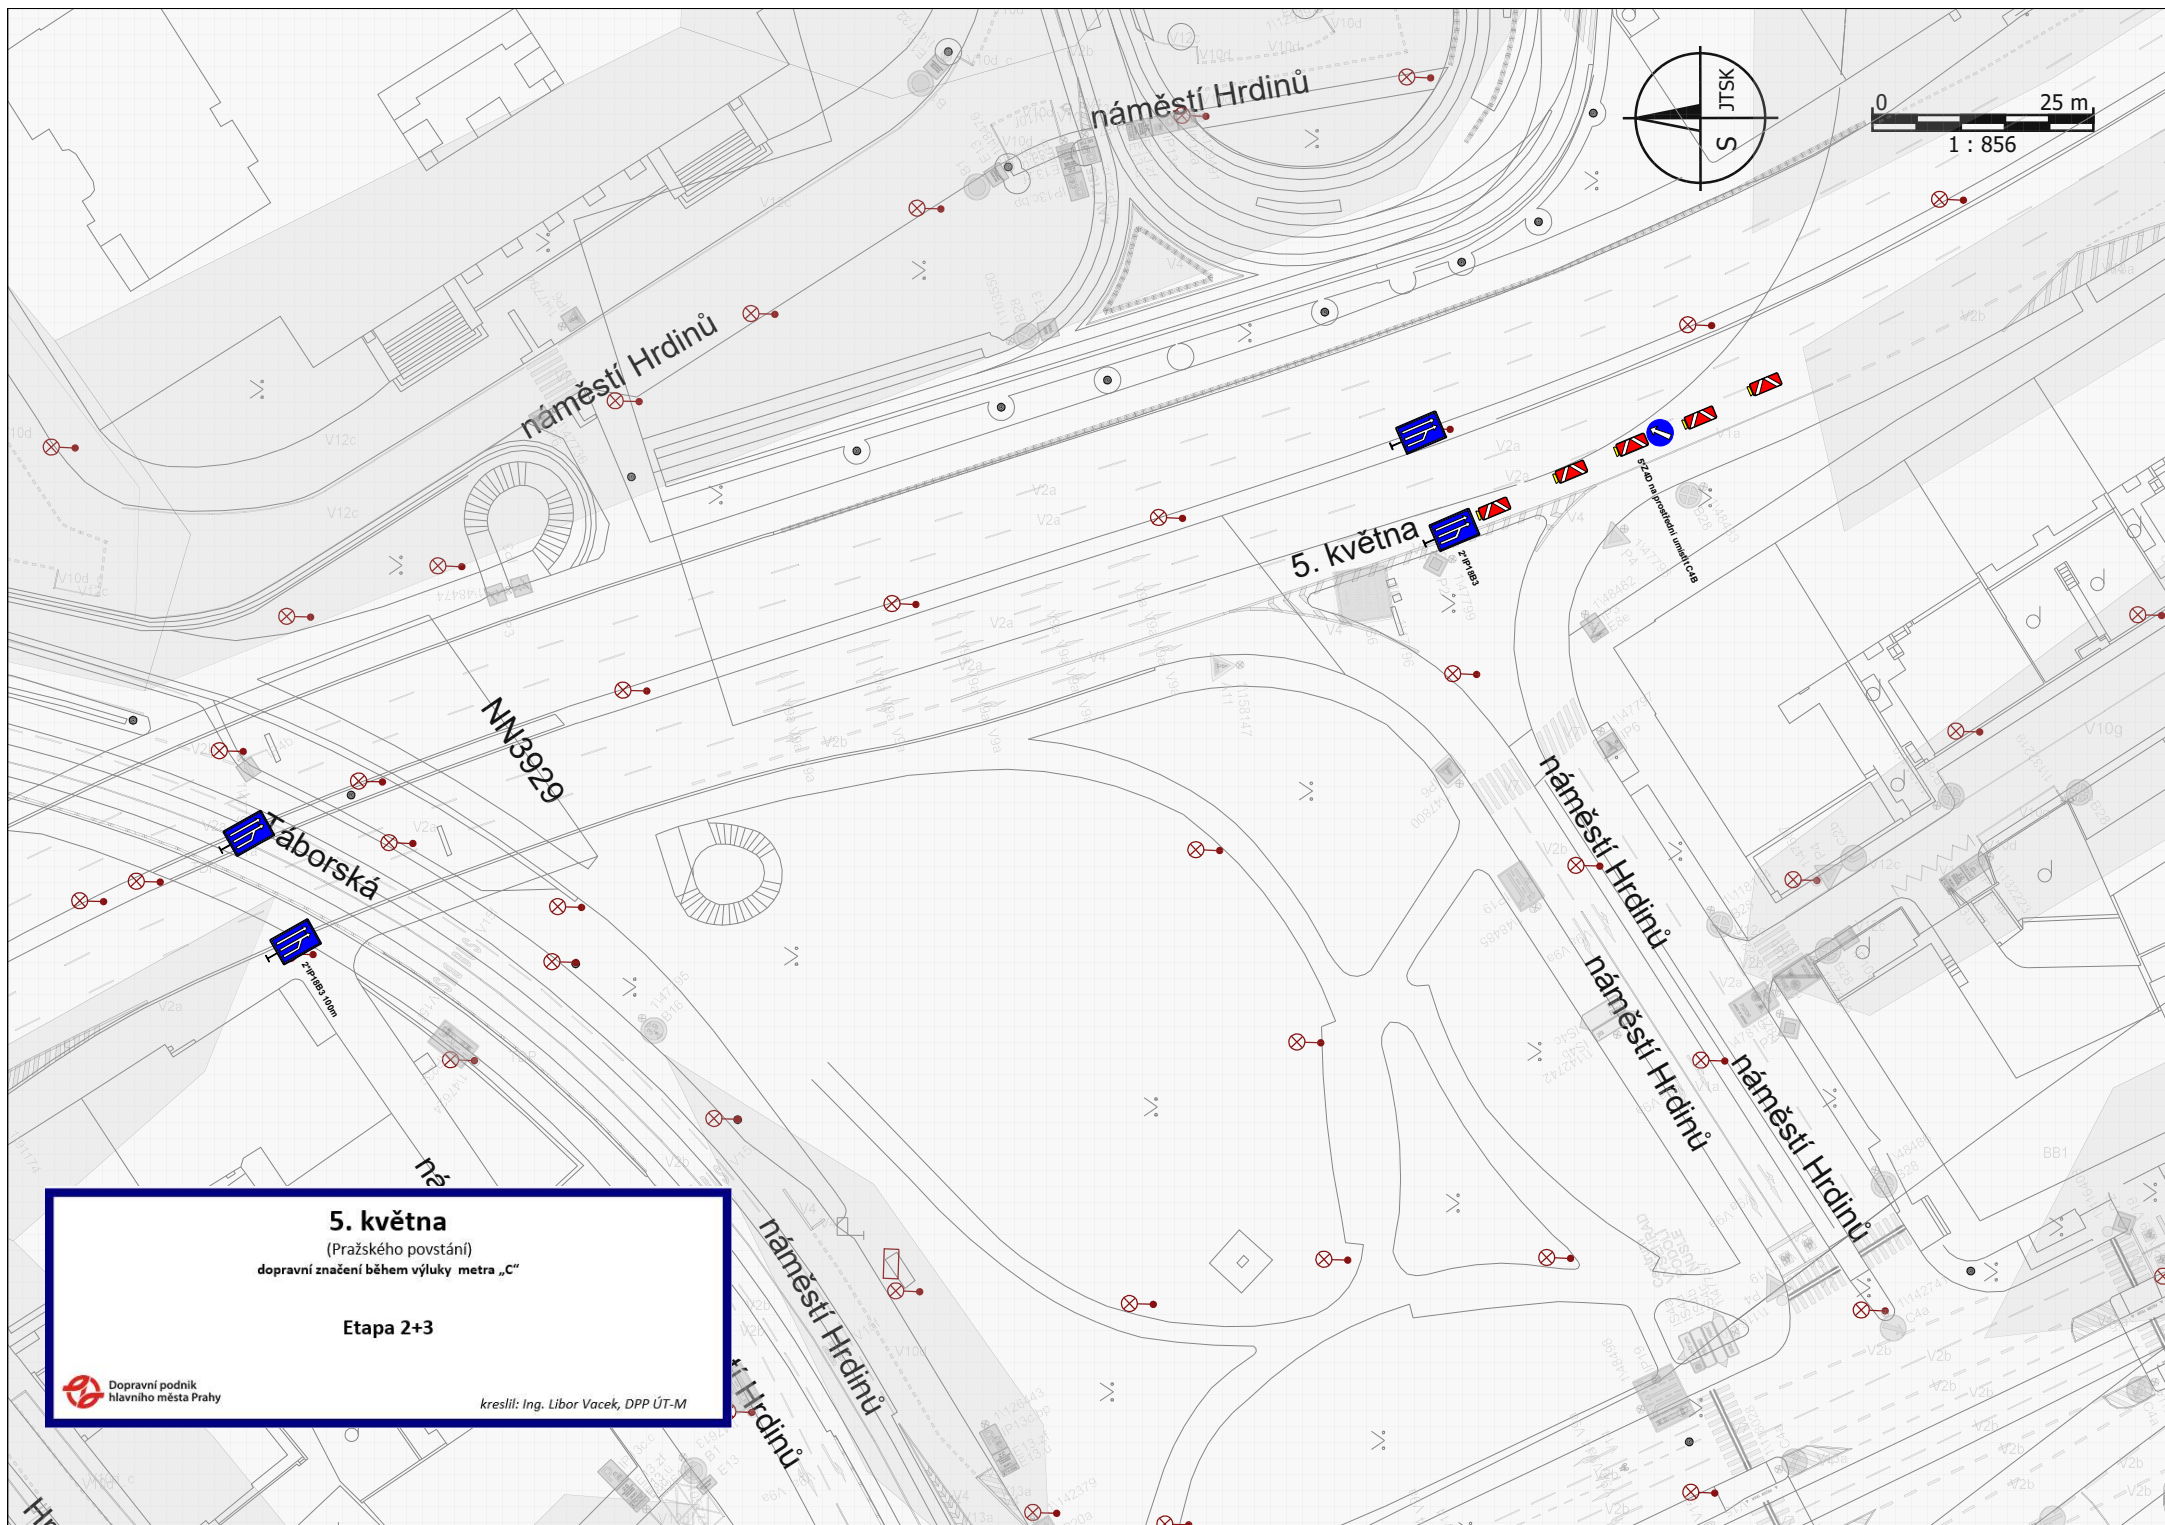

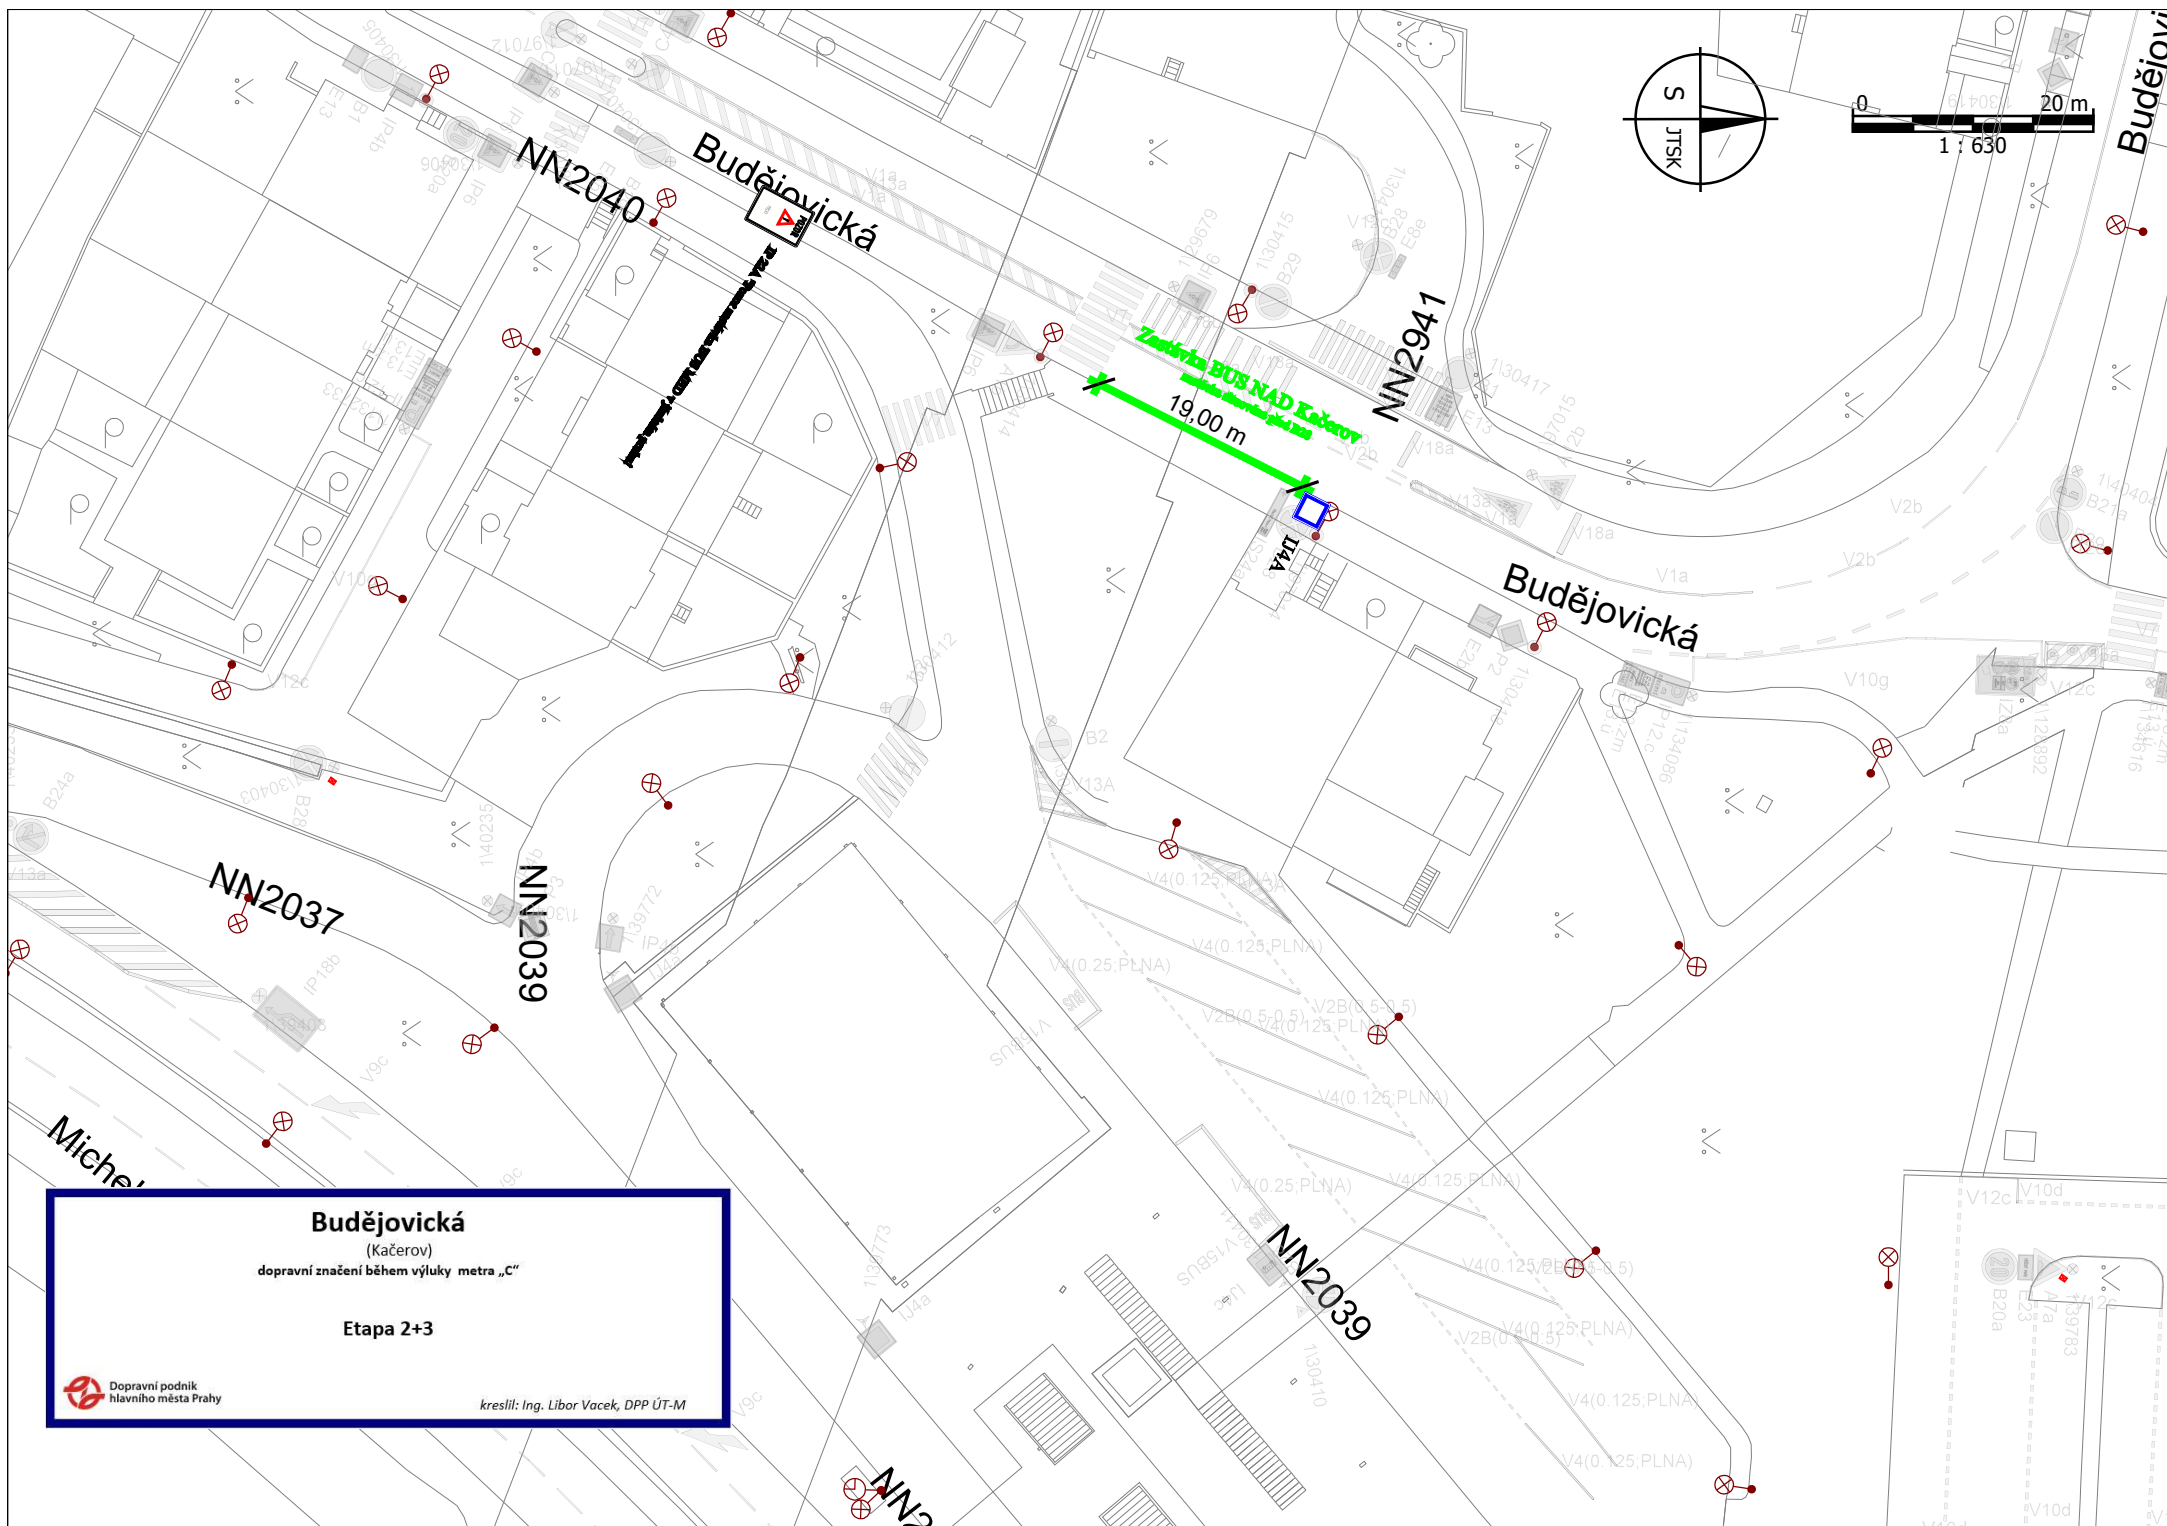

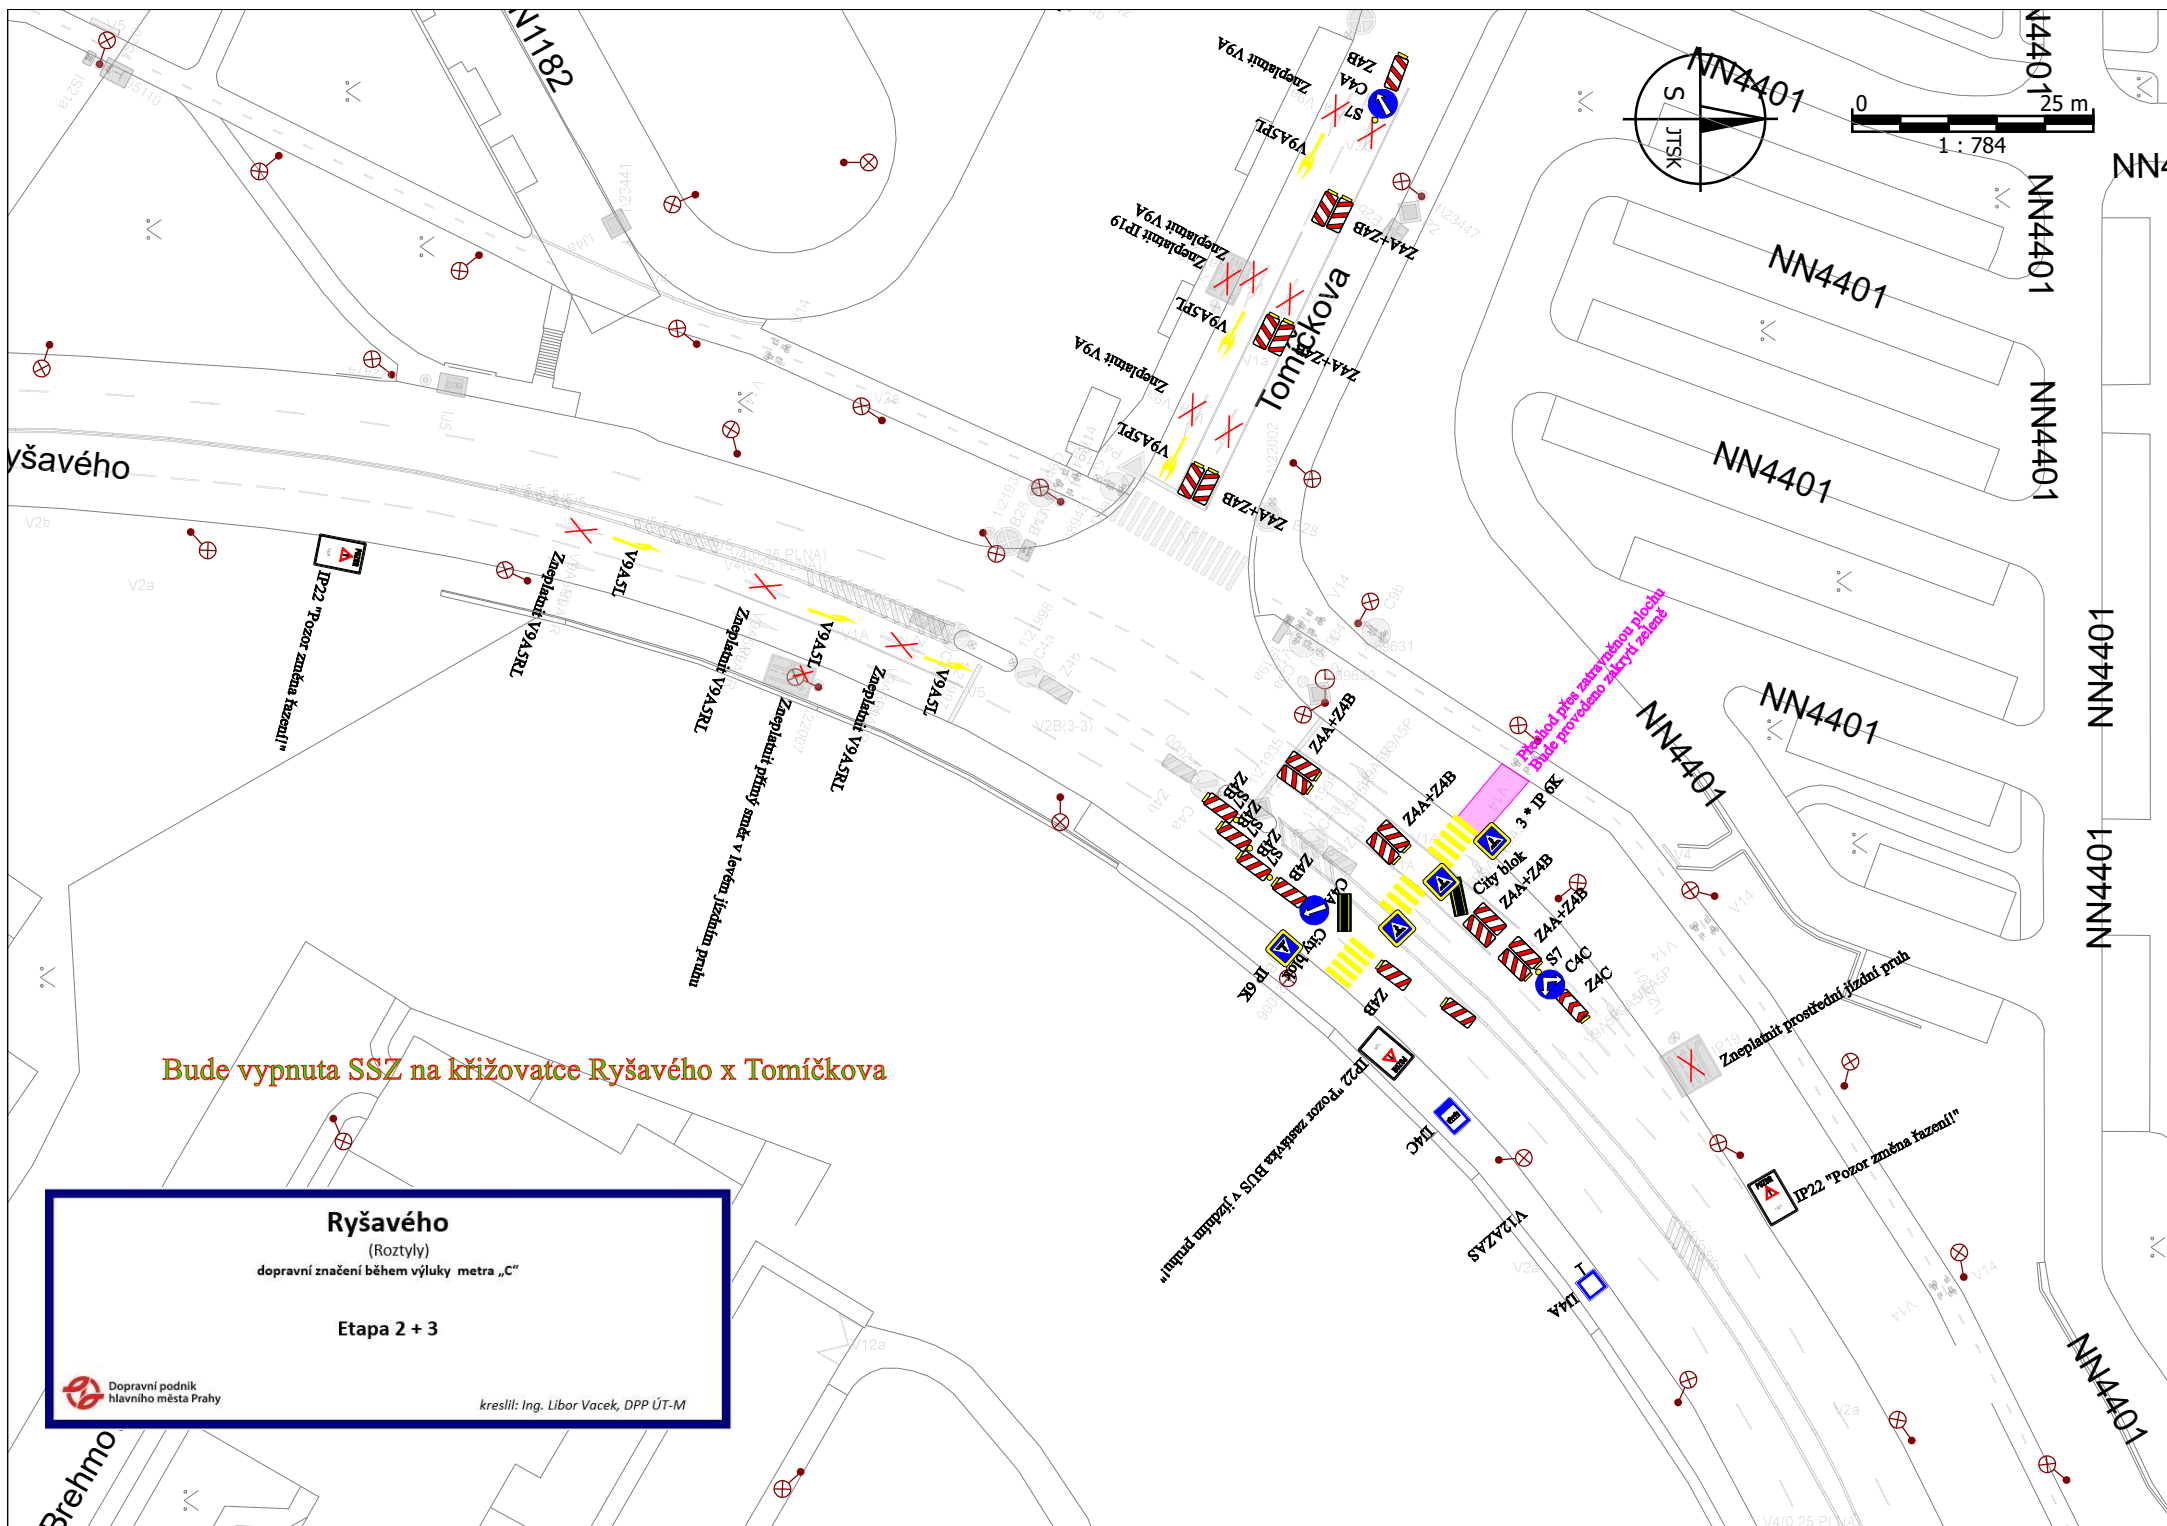


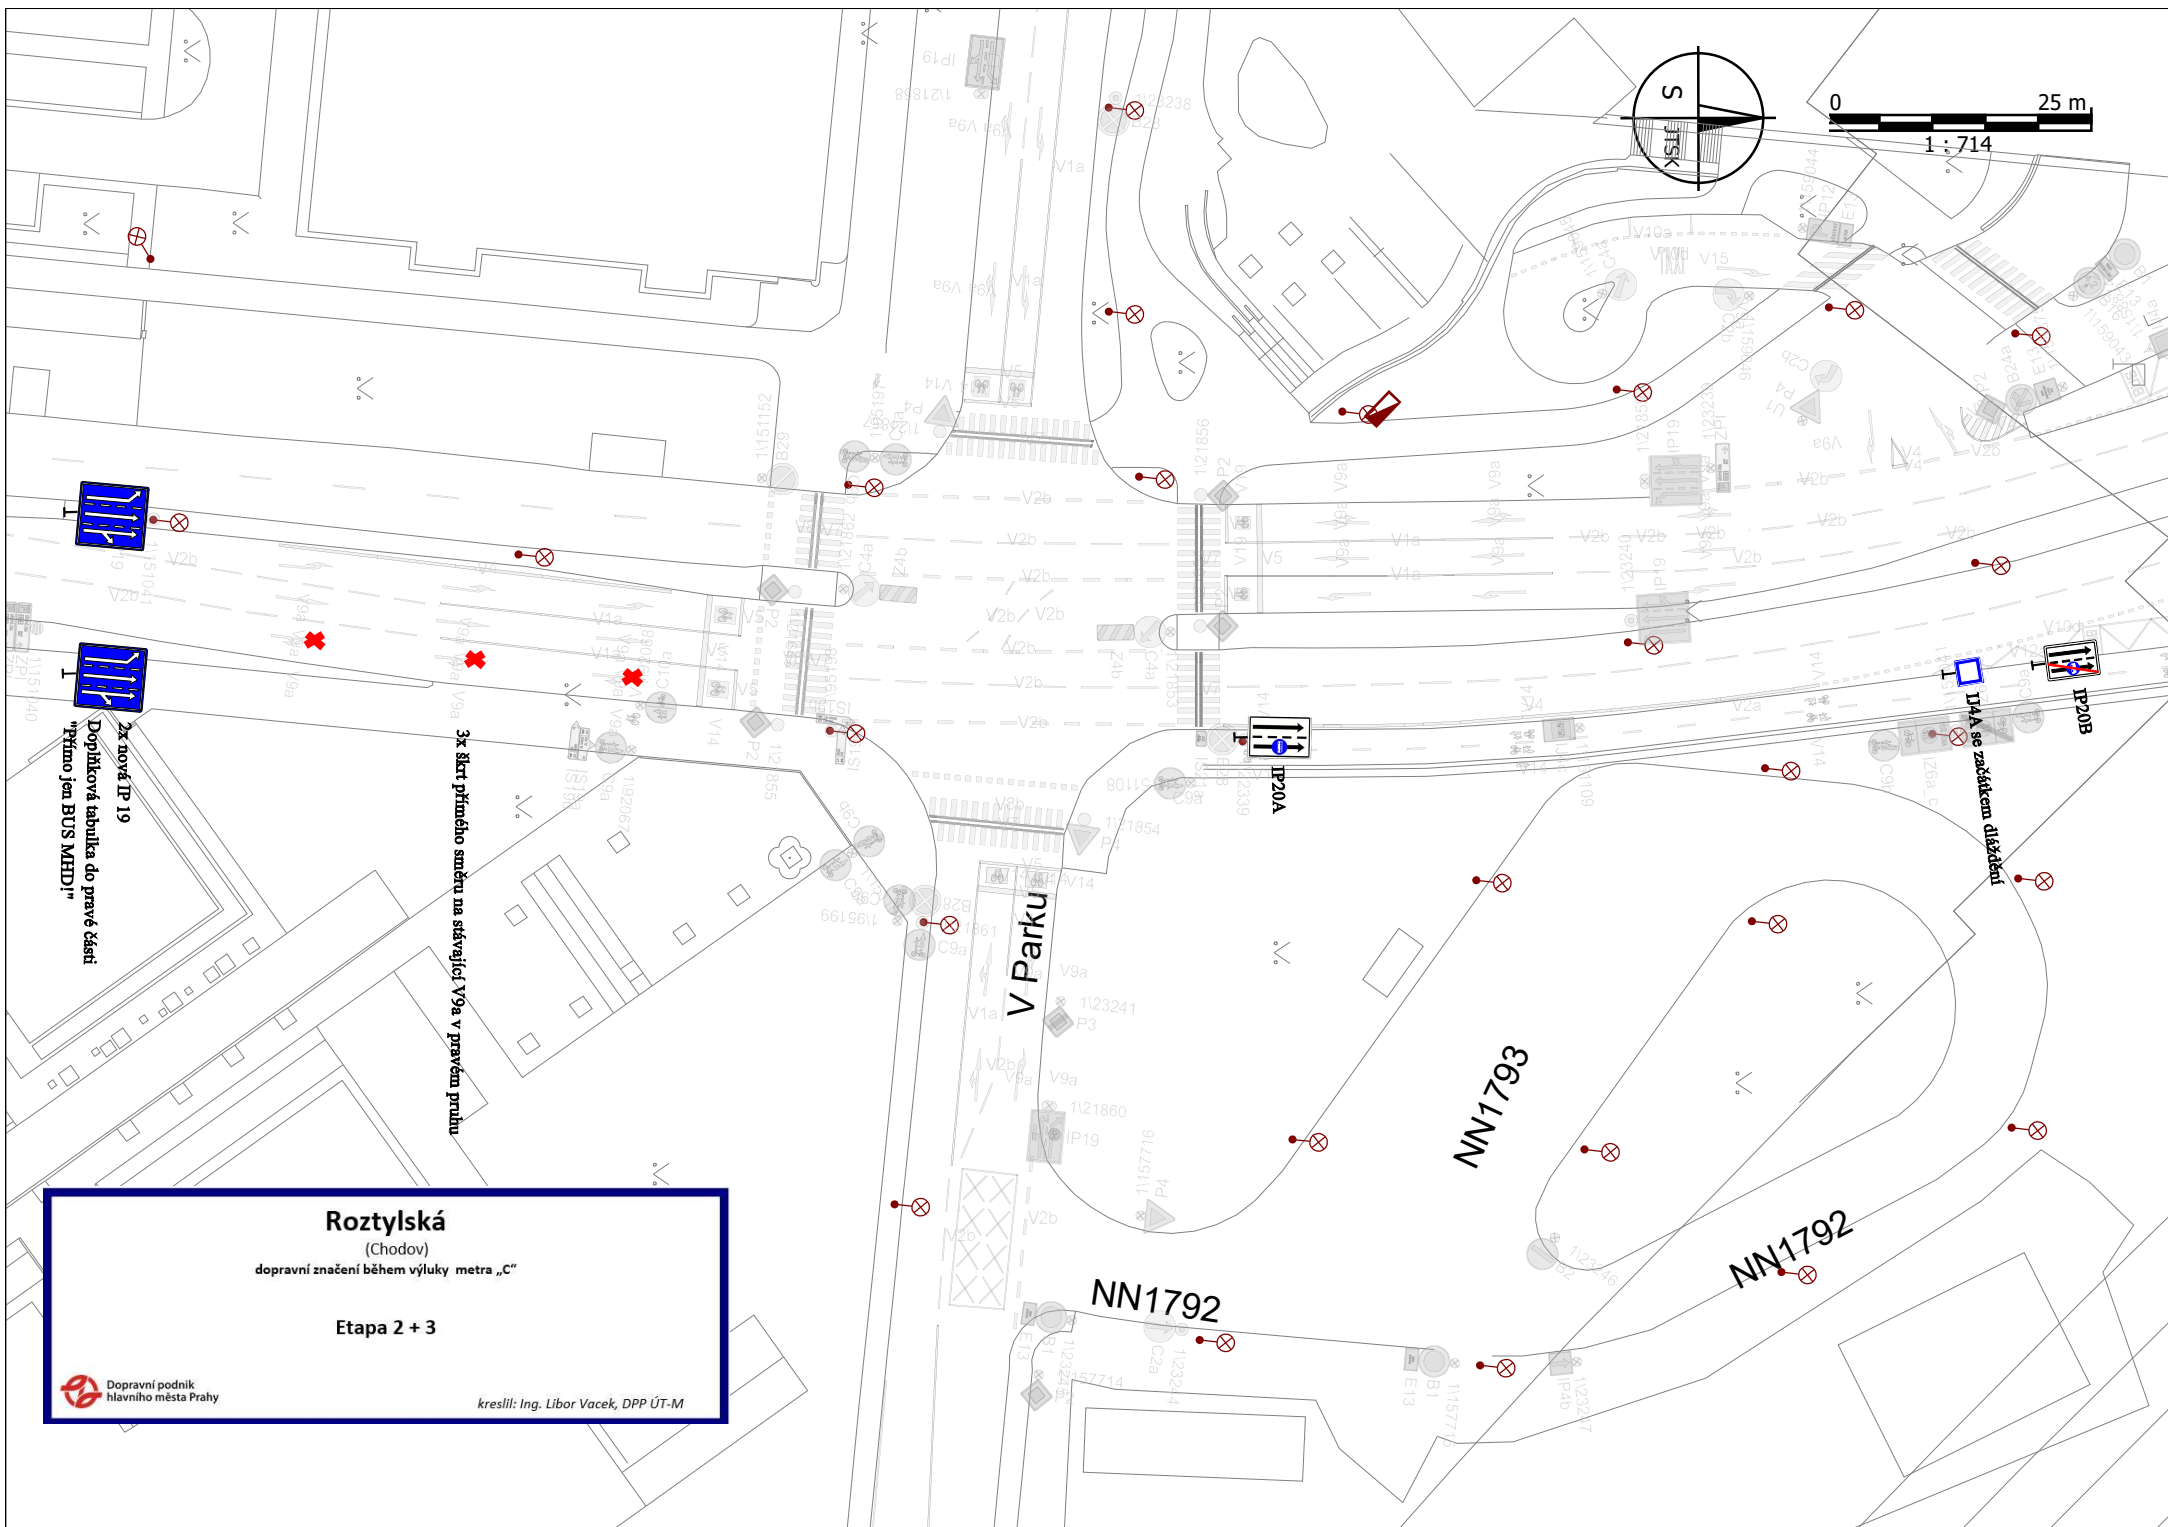

Rožtylská

(Chodov)
dopravní značení během výluky metra „C“

Etap 2 + 3

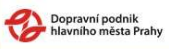

kreslil: Ing. Libor Vacek, DPP ÚT-M