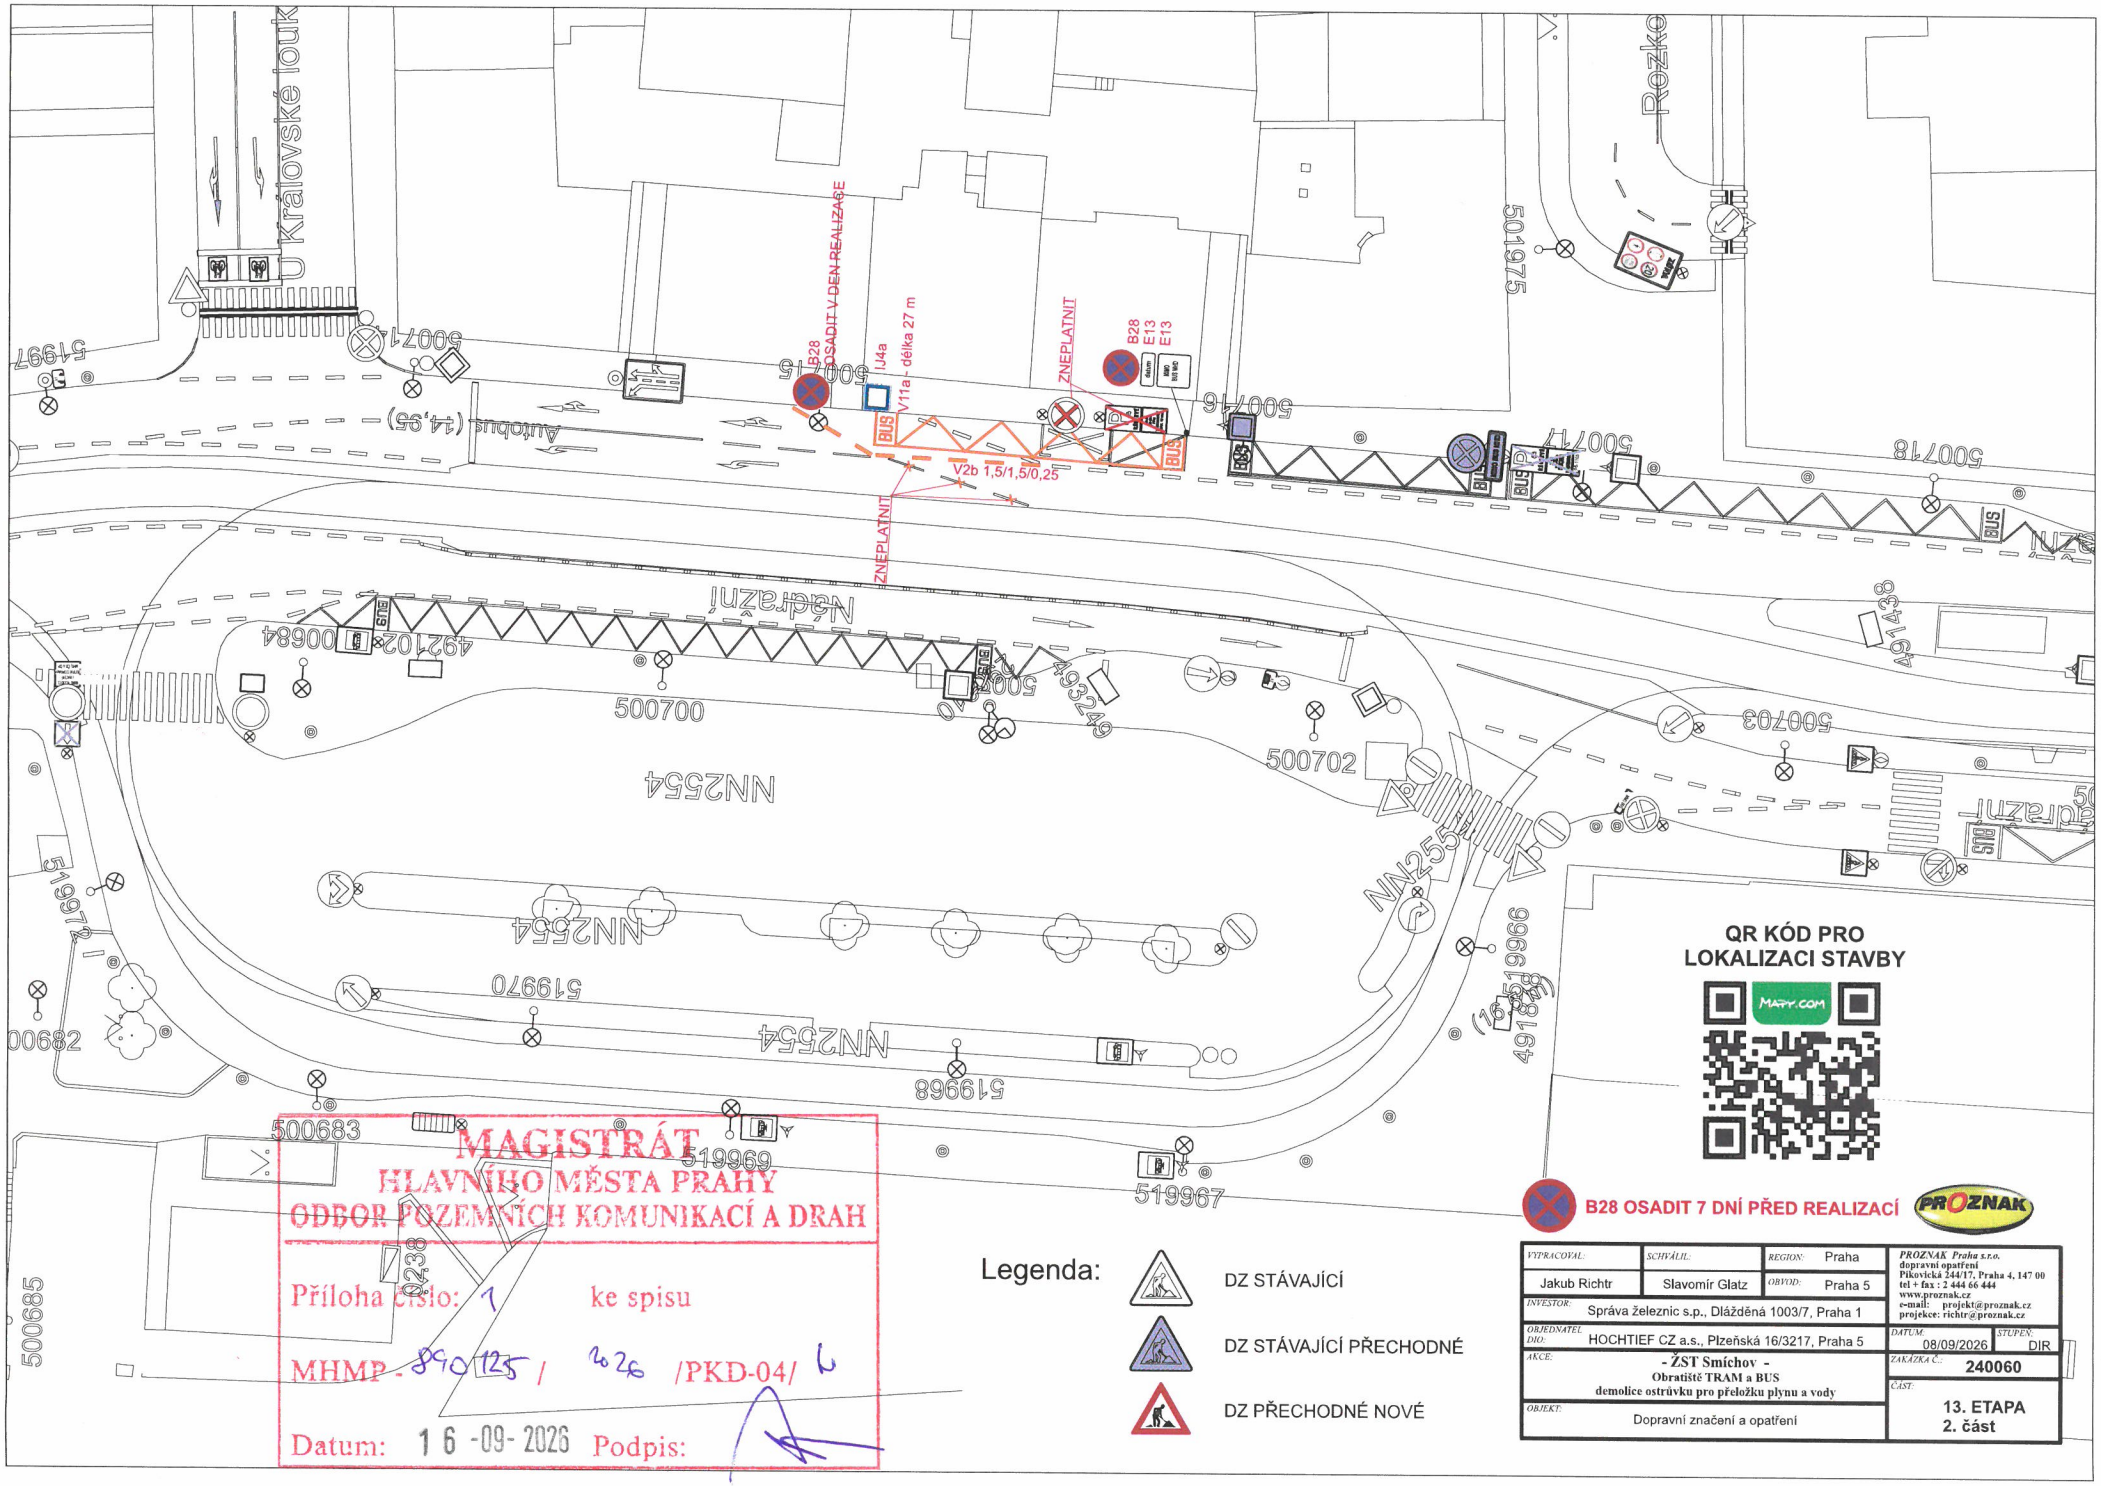



QR KÓD PRO LOKALIZACI STAVBY

MAPY.COM

B28 OSADIT 7 DNÍ PŘED REALIZACÍ

PROZNAK

Legenda:

- DZ STÁVAJÍCÍ
- DZ STÁVAJÍCÍ PŘECHODNÉ
- DZ PŘECHODNÉ NOVÉ

MAGISTRÁT HLAVNÍHO MĚSTA PRAHY
ODBOR POZEMNÍCH KOMUNIKACÍ A DRAH

Příloha číslo: 1 ke spisu

MHMP- 890125 / 2026 /PKD-04/ 2

Datum: 16-09-2026 Podpis:

| | | | |
|---|---|---|---|
| VYPRACOVAL: Jakub Richtr | SCHVÁLIL: Slavomír Glatz | REGION: Praha / OBVOD: Praha 5 | PROZNAK Praha s.r.o. dopravní opatření Pikovická 244/17, Praha 4, 147 00 tel + fax : 2 444 66 444 www.proznak.cz e-mail: projekt@proznak.cz projekce: richtr@proznak.cz |
| INVESTOR: Správa železnic s.p., Dlážděná 1003/7, Praha 1 | | | |
| OBJEDNATEL DIO: HOCHTIEF CZ a.s., Plzeňská 16/3217, Praha 5 | | | DATUM: 08/09/2026 STUPEŇ: DIR |
| AKCE: - ŽST Smíchov - Obratiště TRAM a BUS demolice ostrůvku pro přeložku plynu a vody | | | ZAKÁZKA Č.: 240060 |
| OBJEKT: Dopravní značení a opatření | | | ČÁST: 13. ETAPA 2. část |

Mgr. Ivan Javašov