


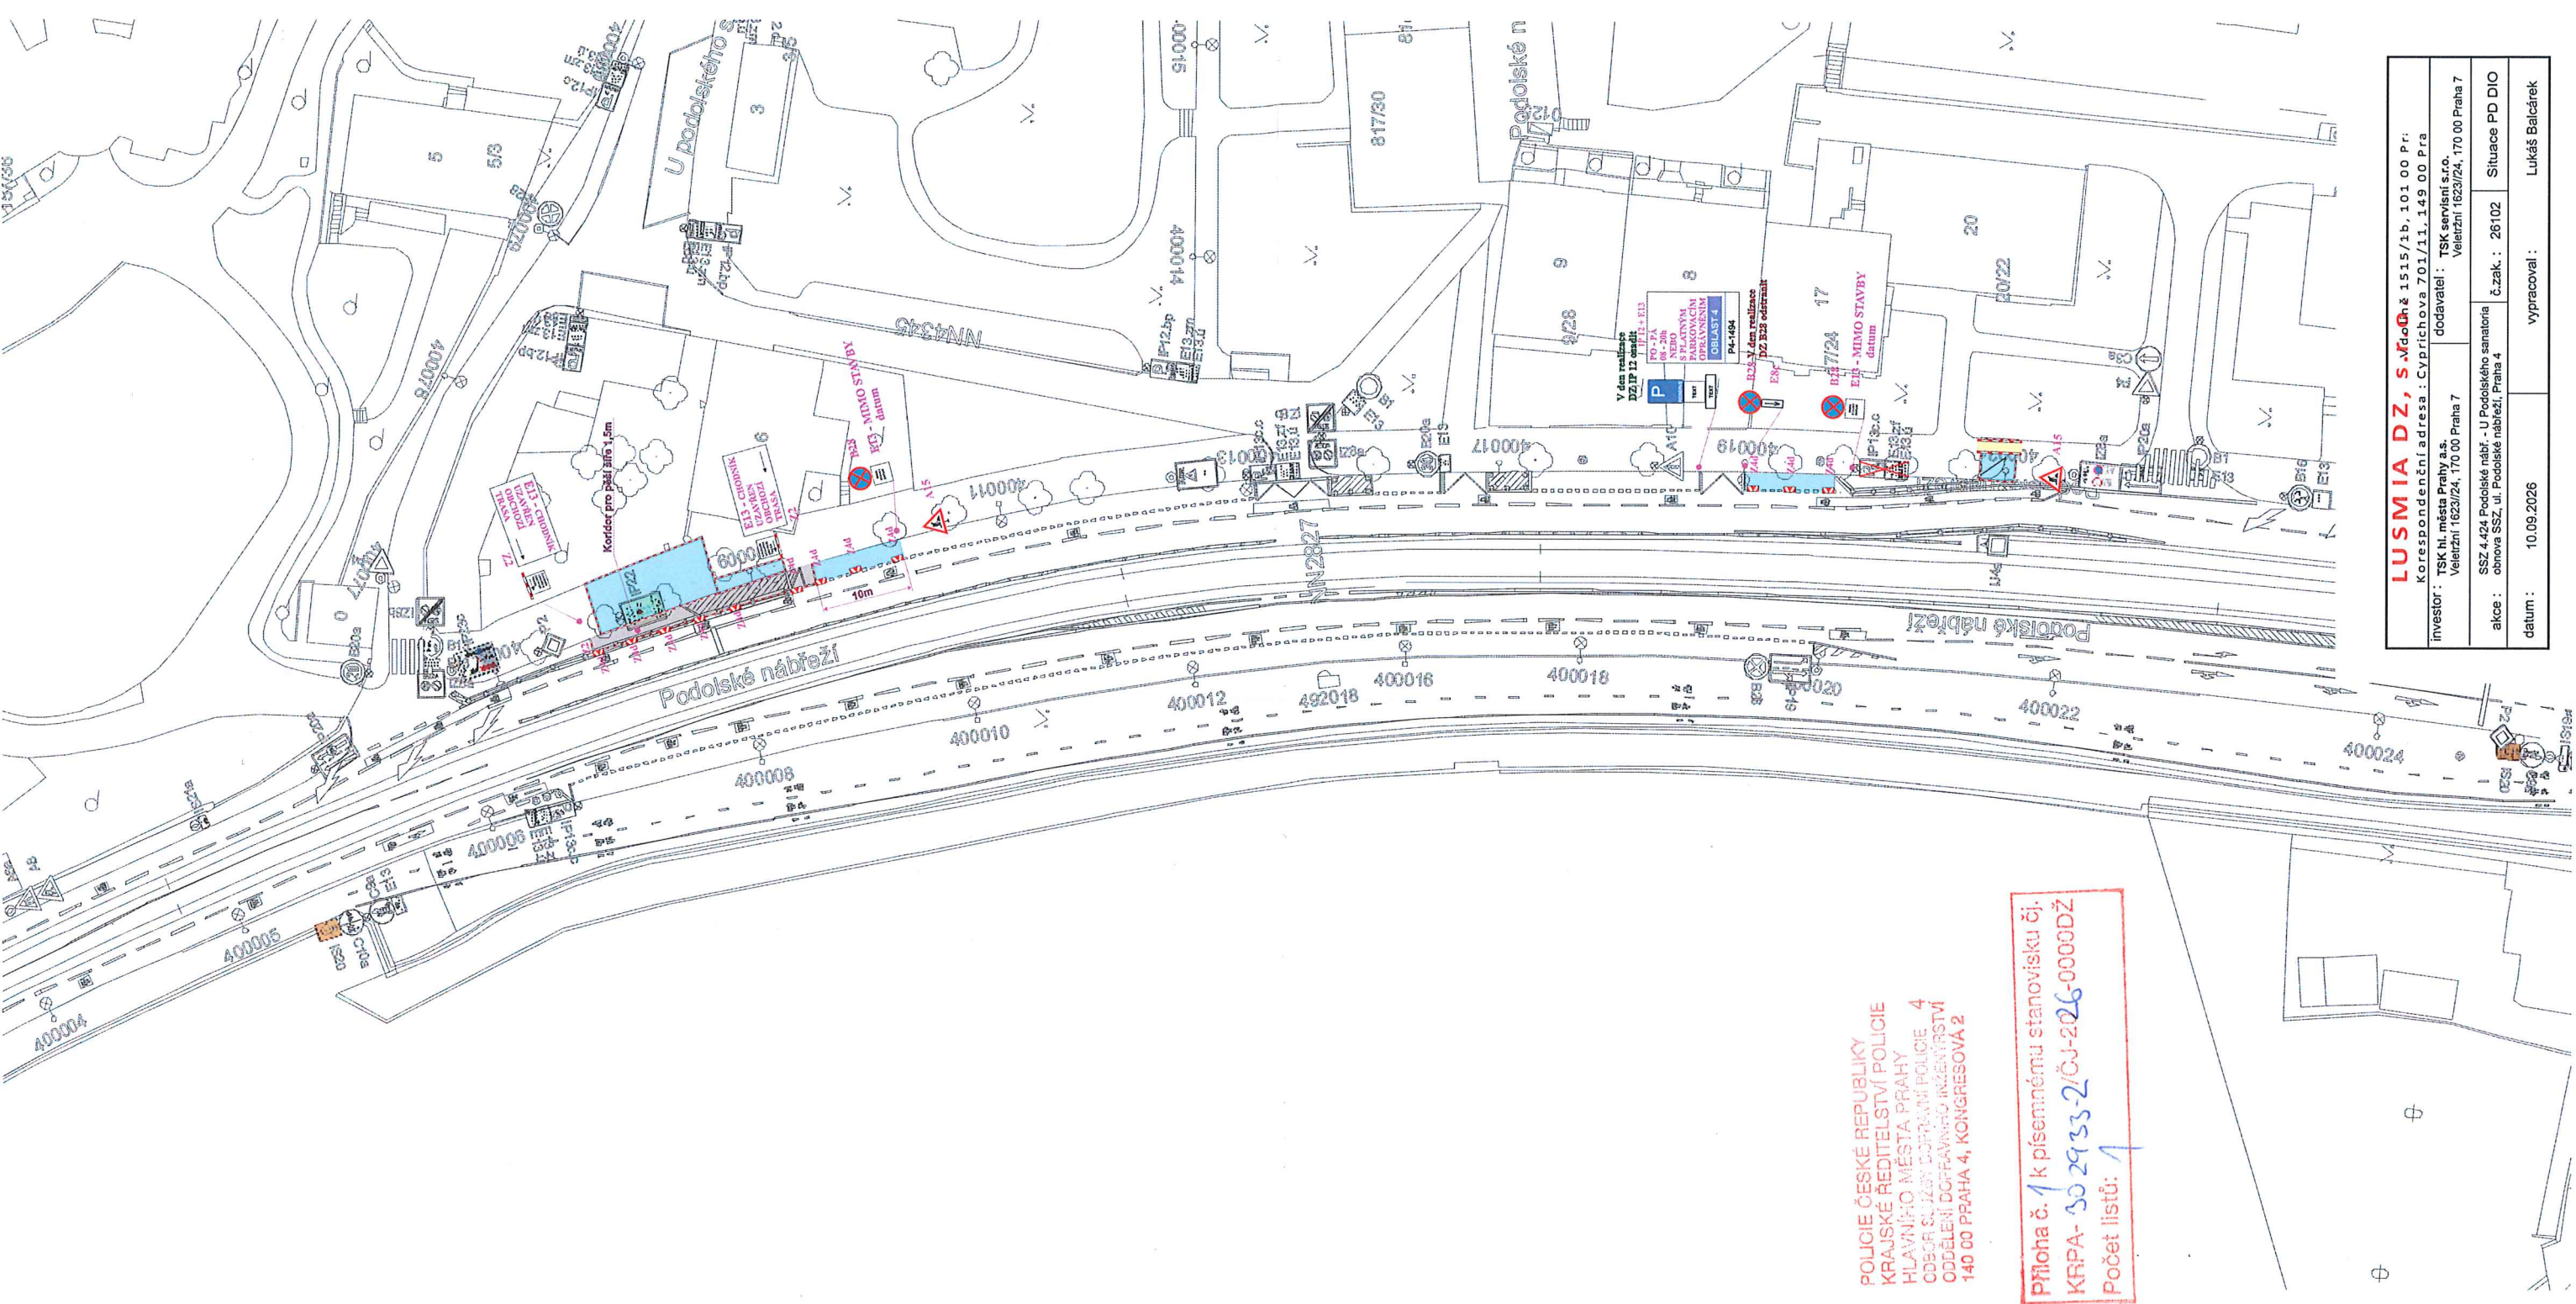

POLICIE ČESKÉ REPUBLIKY
KRAJSKÉ ŘEDITELSTVÍ POLICIE
HLAVNÍHO MĚSTA PRAHY
ODBOR SLUŽBY DOPRAVNÍ POLICIE 4
ODDĚLENÍ DOPRAVNÍHO INŽENÝRSTVÍ
140 00 PRAHA 4, KONGRESOVÁ 2

Příloha č. 1 k písemnému stanovisku č.
KRPA-302933-2/ČJ-2026-0000DŽ
Počet listů: 1

LUSMIA DZ, s.r.o. a.s. 1515/1b, 101 00 Pr. Korespondenční adresa : Cyprichova 701/11, 149 00 Pra Investor : TSK hl. města Prahy a.s. Veletržní 1623/24, 170 00 Praha 7	
dodavatel : TSK servisní s.r.o. Veletržní 1623/24, 170 00 Praha 7	
akce : SSZ 4.424 Podolské nábr. - U Podolského sanatoria SSZ, ul. Podolské nábrží, Praha 4	Situace PD DIO
datum : 10.09.2026	vypracoval : Lukáš Balcarnek