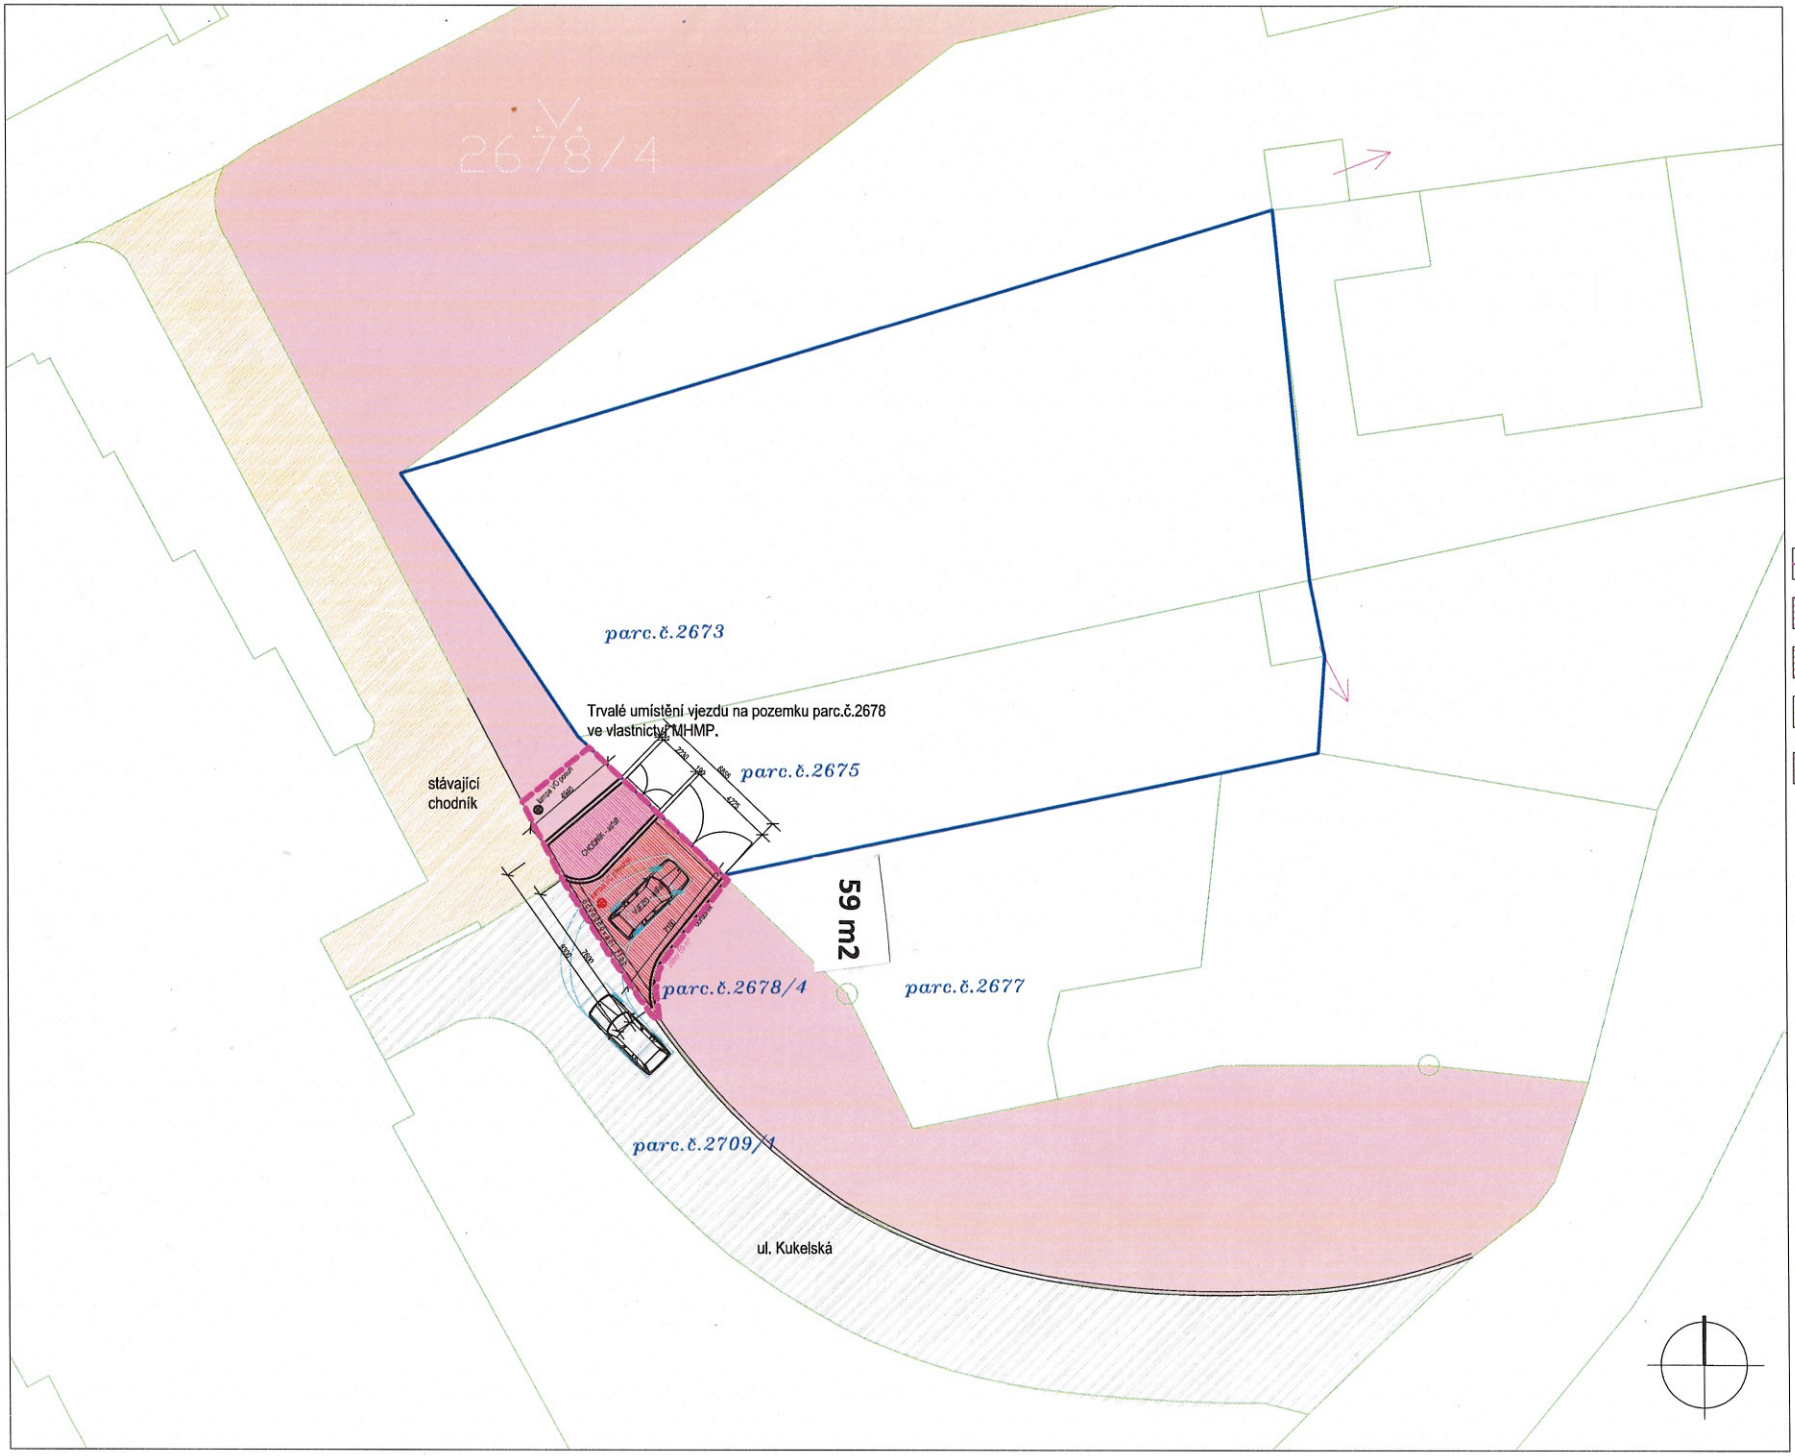


DOČASNÝ ZÁBOR 59m²

NAVRHOVANÝ CHODNÍK

NAVRHOVANÝ VJEZD

STÁVAJÍCÍ CHODNÍK

PŘEDMĚTNÝ POZEMEK MHMP

14 Architekt s.r.o.
Rumburská 256/7, Praha 9
T: + 420 777 294 652
E: libor.ctrnacty@seznam.cz

Zodp.porojektant / Ing.arch. Libor Čtrnáctý

Kreslil / Ing.arch. Libor Čtrnáctý

Název projektu / NOVÝ VJEZD NA POZEMEK parc.č.2675, ul.Kukelská, Hloubětín, Praha 14

Stupeň / DOK, ZŘÍZENÍ SJEZDU NA POZEMEK

Investor / Mgr. Marina Verbeščuková, Paculova 112/6, Černý Most 198 00, P9

Výkres č./ **ZÁKRES STAVBY DO KATASTRÁLNÍ MAPY**

Měřítko / **M 1:250**

Formát / **A3** Č.paré /

Datum / **03/2026**