


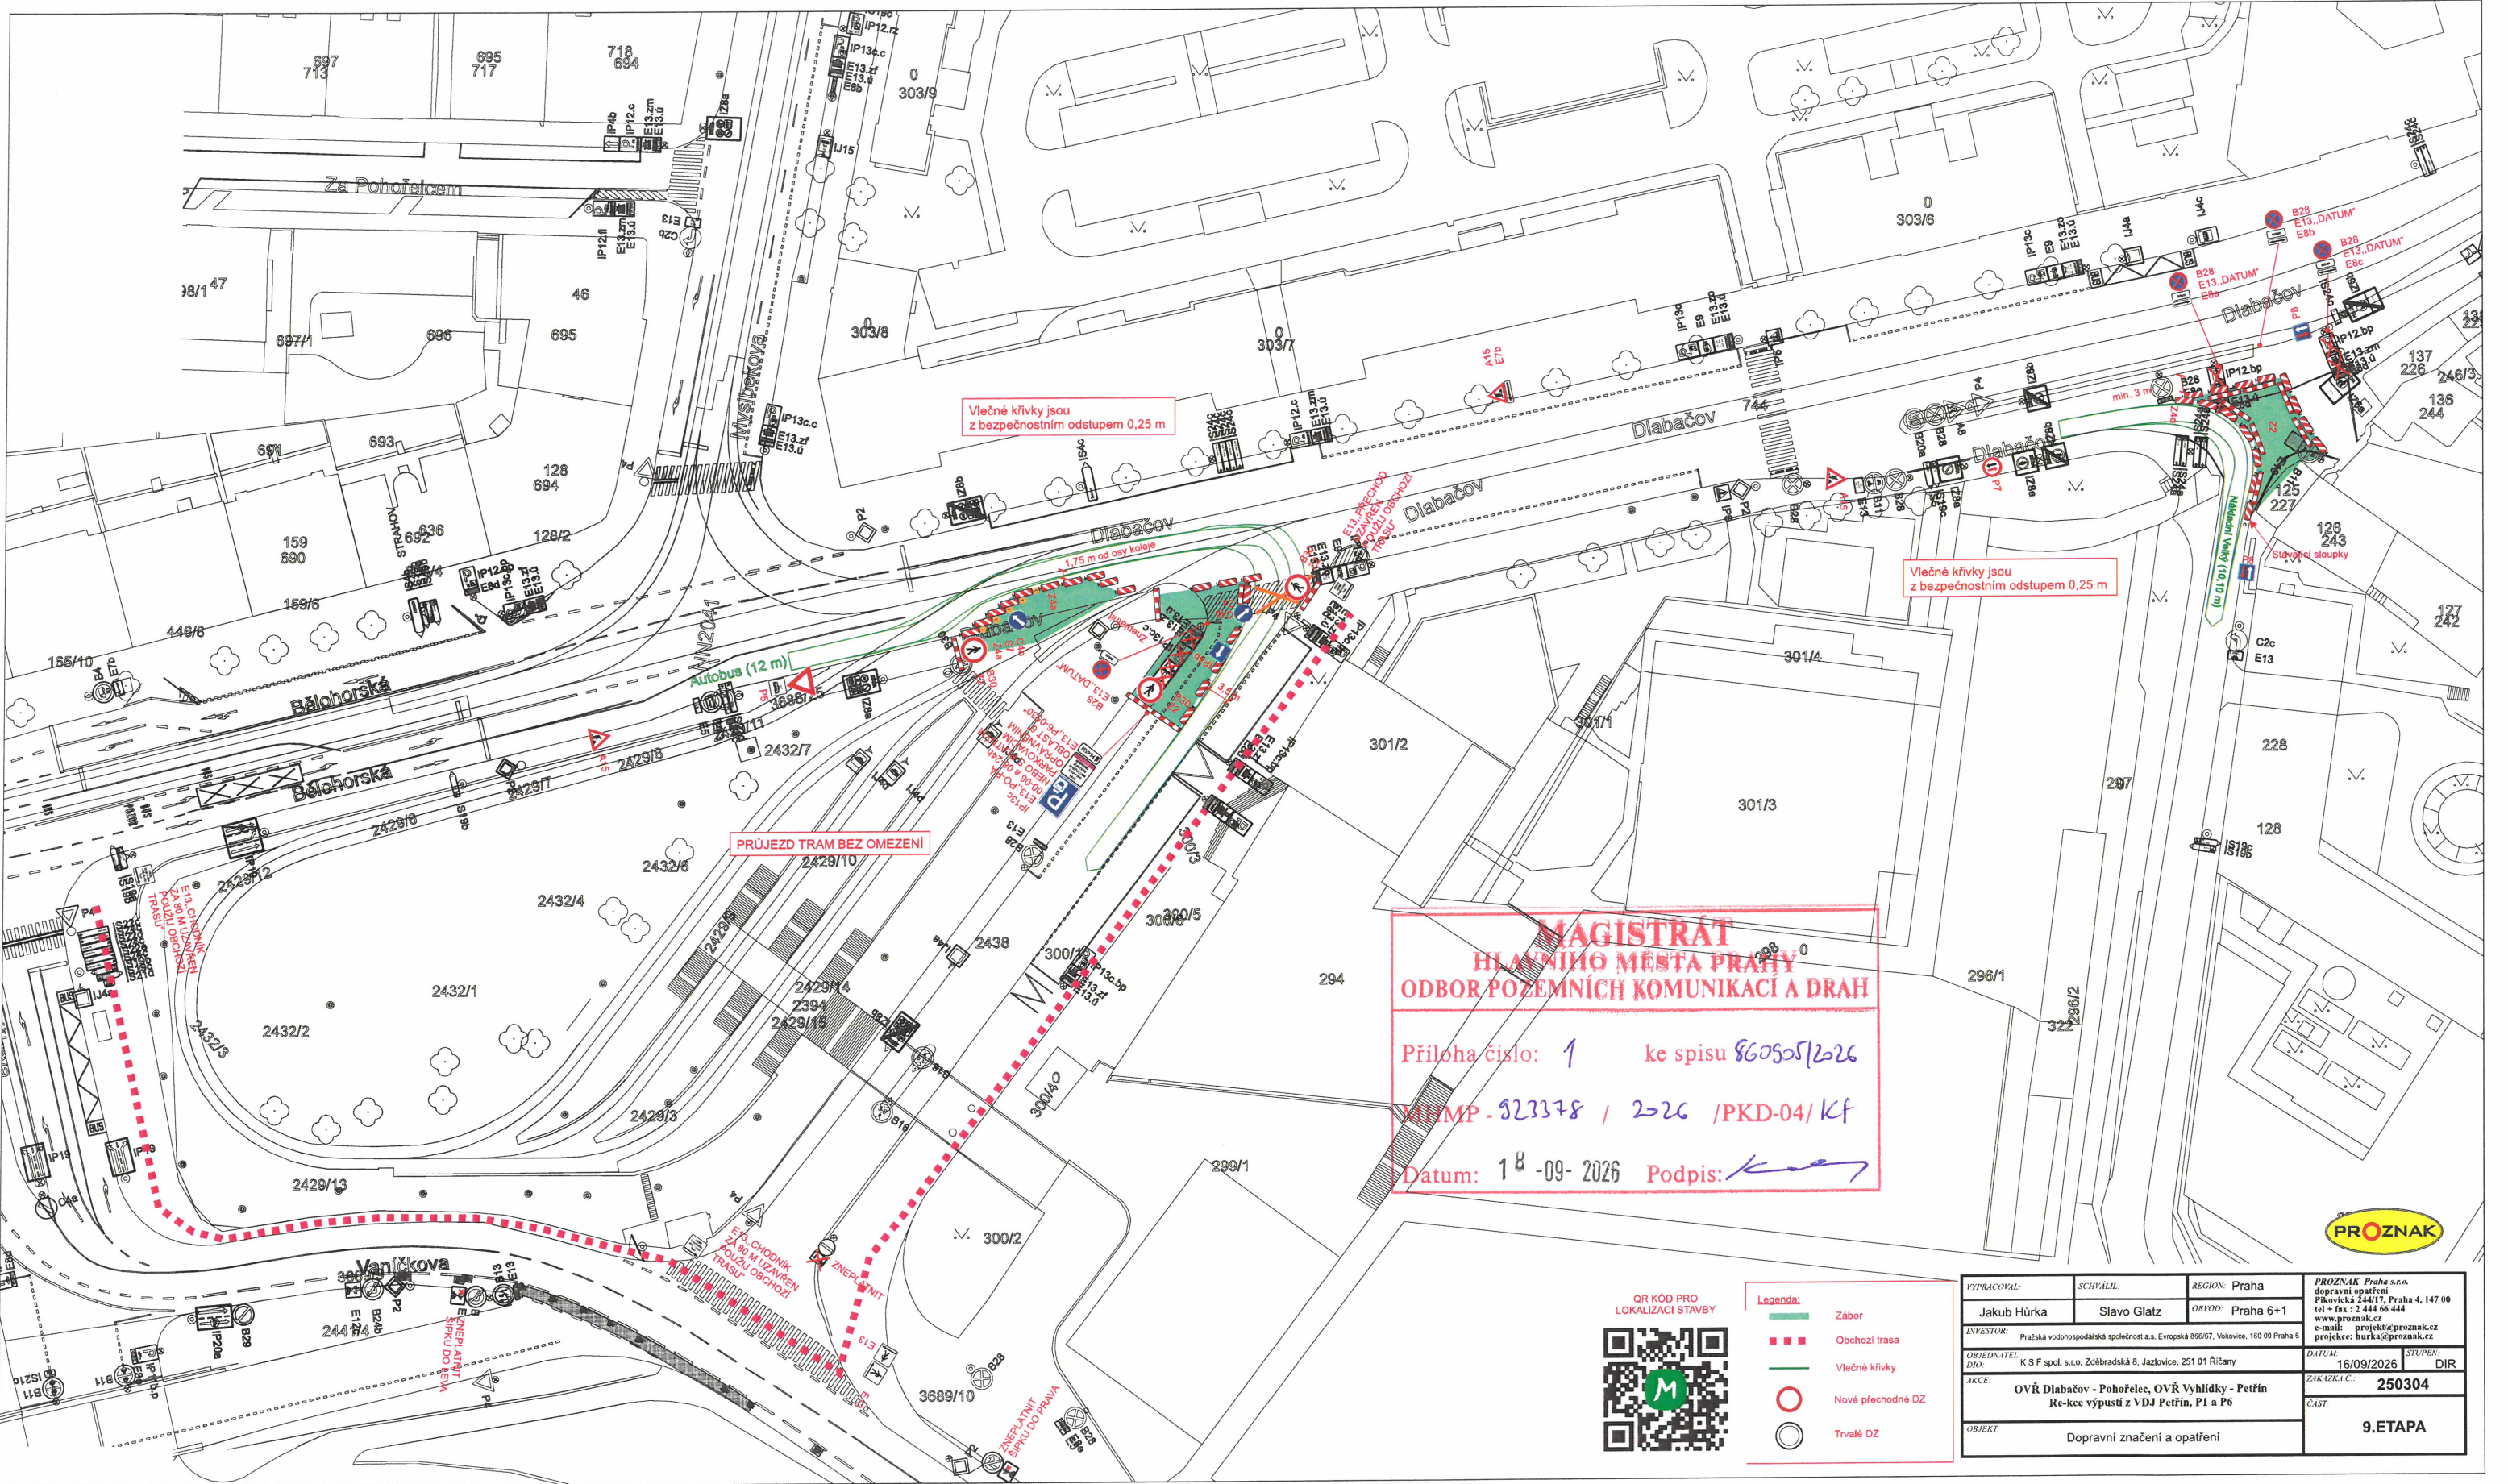

Vlečné křivky jsou z bezpečnostním odstupem 0,25 m

Vlečné křivky jsou z bezpečnostním odstupem 0,25 m

PRŮJEZD TRAM BEZ OMEZENÍ

**MAGISTRÁT
HLAVNÍHO MĚSTA PRAHY
ODBOR POZEMNÍCH KOMUNIKACÍ A DRAH**

Příloha číslo: 1 ke spisu 860505/2026
MMP - 923378 / 2026 / PKD-04/ Kf
Datum: 18-09-2026 Podpis: *[Signature]*



- QR KÓD PRO
LOKALIZACI STAVBY
- Legenda:**
- Zábor
 - Obchodní trasa
 - Vlečné křivky
 - Nové přechodné DZ
 - Trvalé DZ

TYPRACOVAL:	SCHVÁLIL:	REGION:	Praha
Jakub Húrka	Slavo Glatz	OBVOD:	Praha 6+1
INVESTOR:	Pražská vodohospodářská společnost a.s. Evropská 866/67, Vokovice, 160 03 Praha 6		
ORIENTACE:	K S F spol. s r.o. Zdebradská 8, Jazlovice, 251 01 Říčany		
AKCE:	OVŘ Diabačov - Pohorelec, OVŘ Vyhledky - Petřín		
OBJEKT:	Dopravní značení a opatření		
DATUM:	16/09/2026	STUPEN:	DIR
ZAKÁZKA C.:	250304		
ČAST:	9.ETAPA		

