


NÁVRH ZMĚN 06 ÚZEMNÍHO PLÁNU SÍDELNÍHO ÚTVARU HLAVNÍHO MĚSTA PRAHY

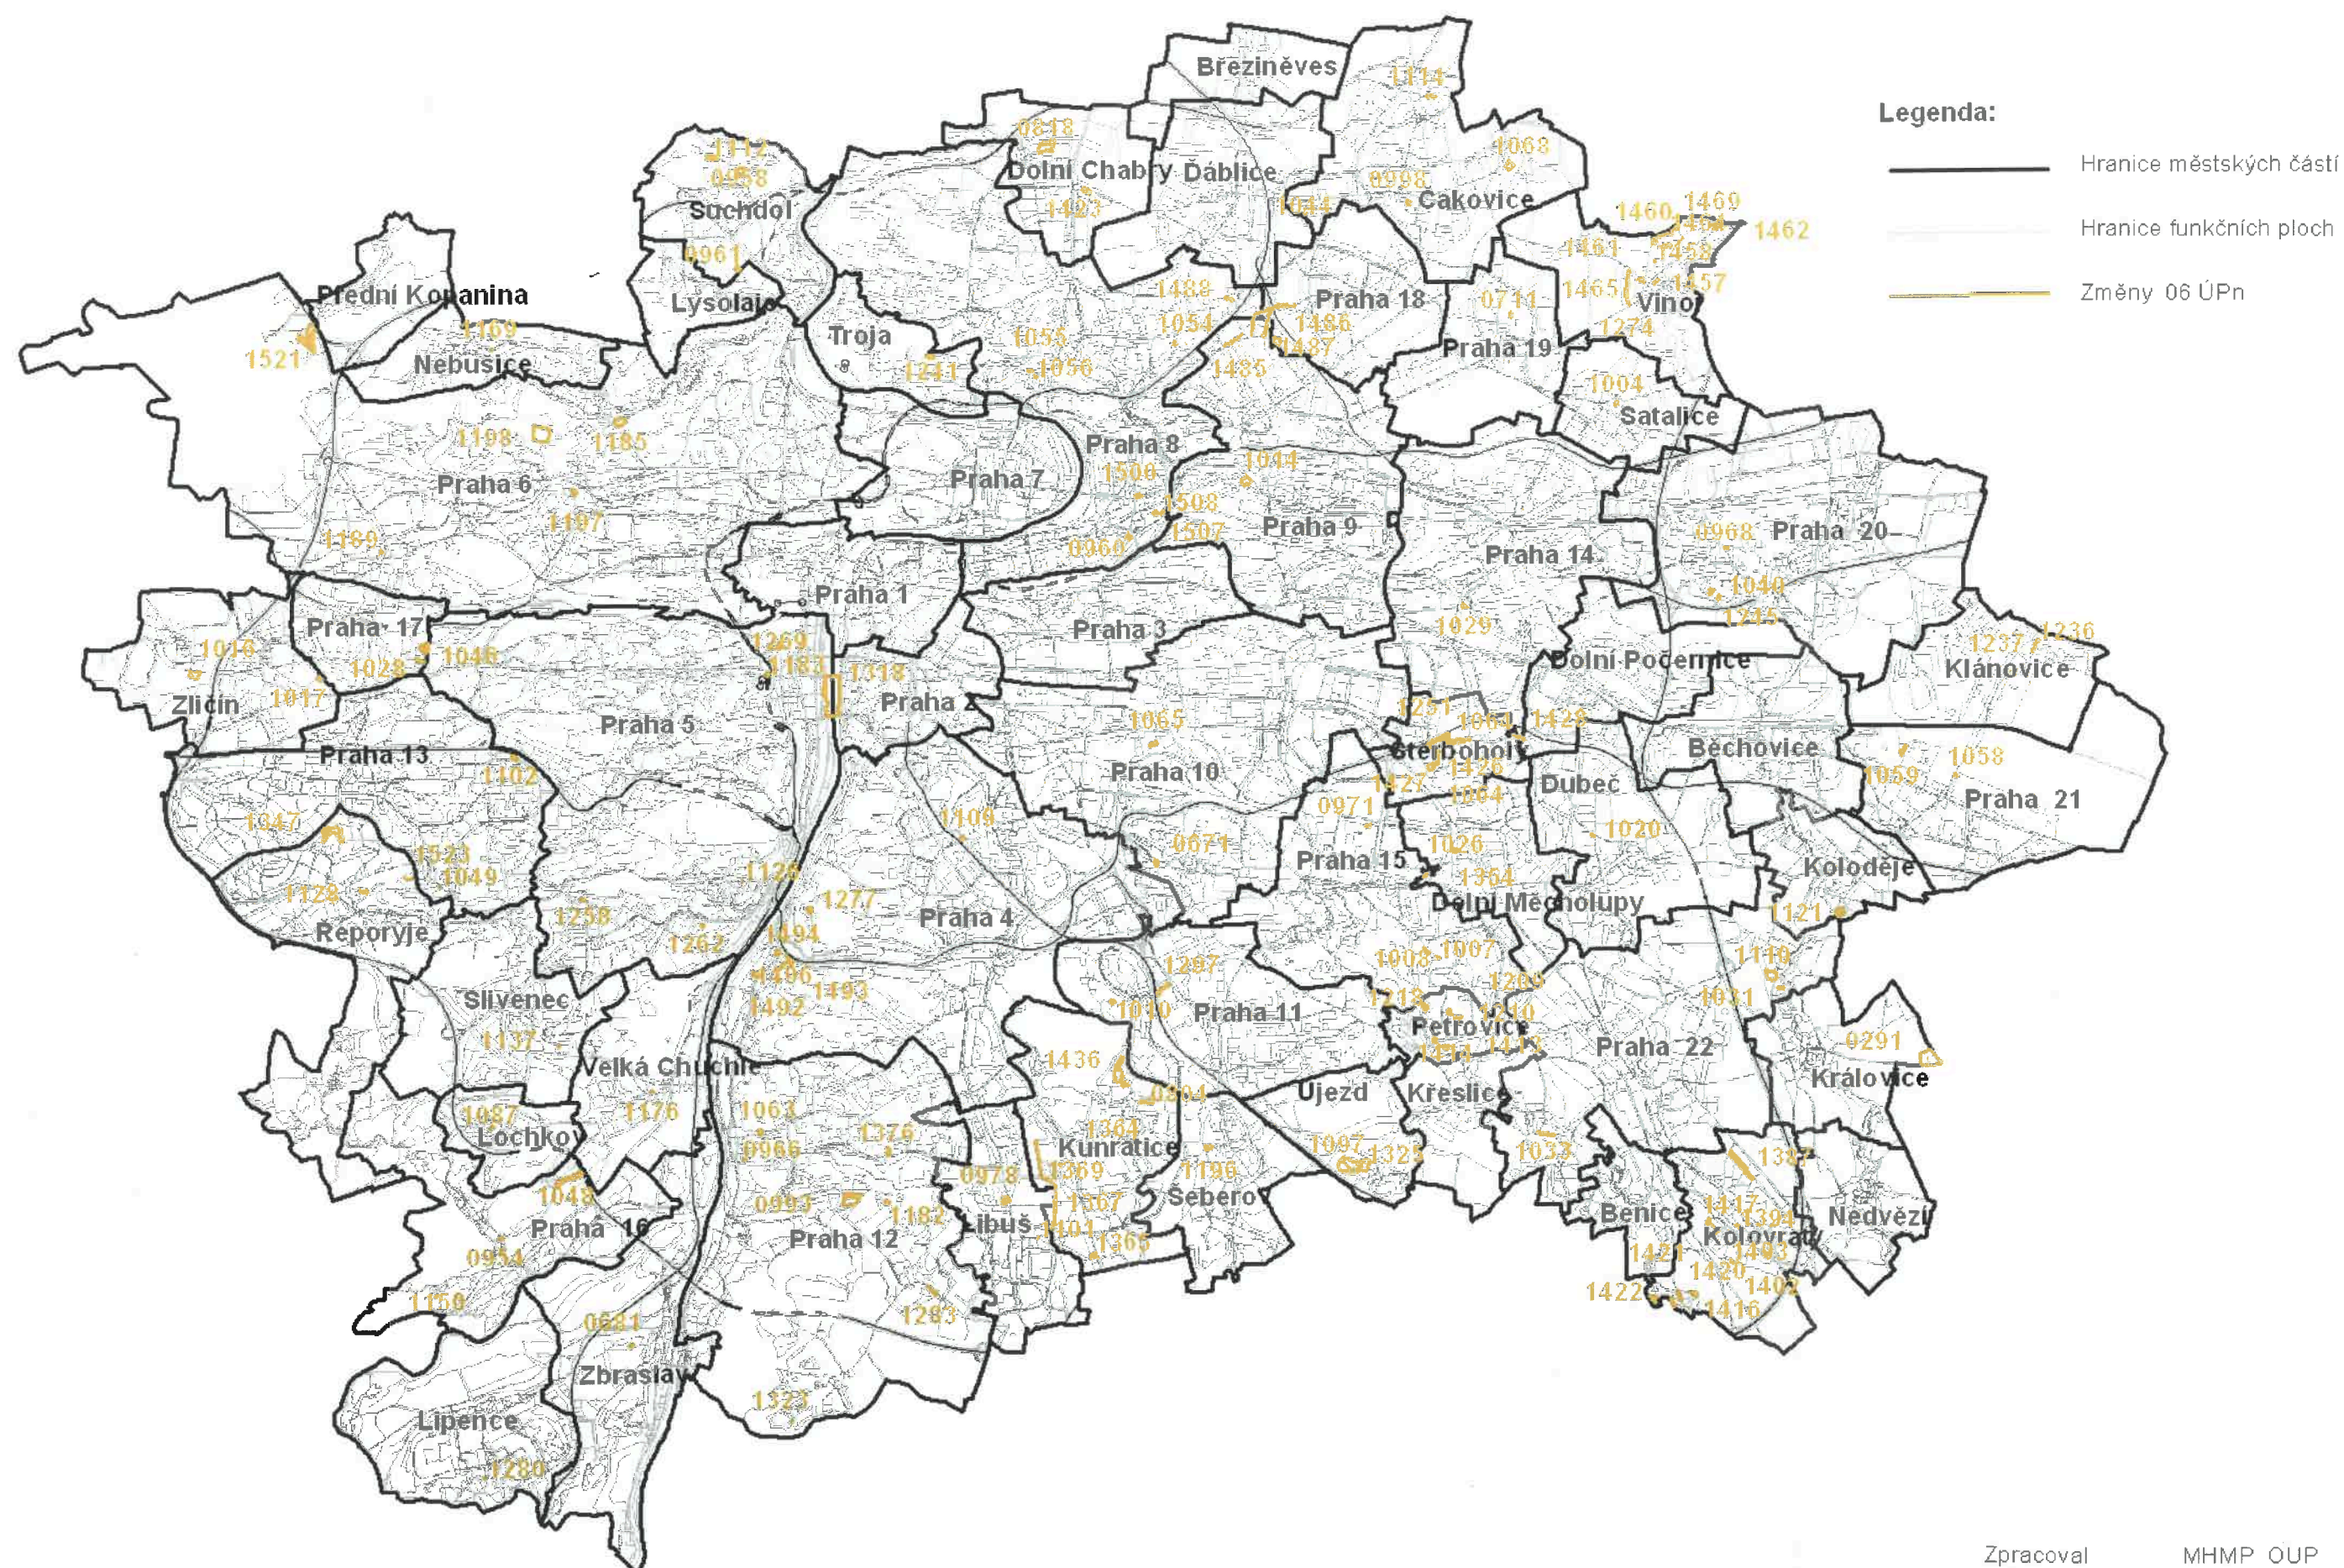

Měřítko 1 : 100 000

Zpracoval MHMP OUP
V Praze dne 27. listopadu 2008