


VEŘEJNĚ PROSPĚŠNÉ STAVBY ve vztahu ke změnám vlny 06 ÚP SÚ HMP

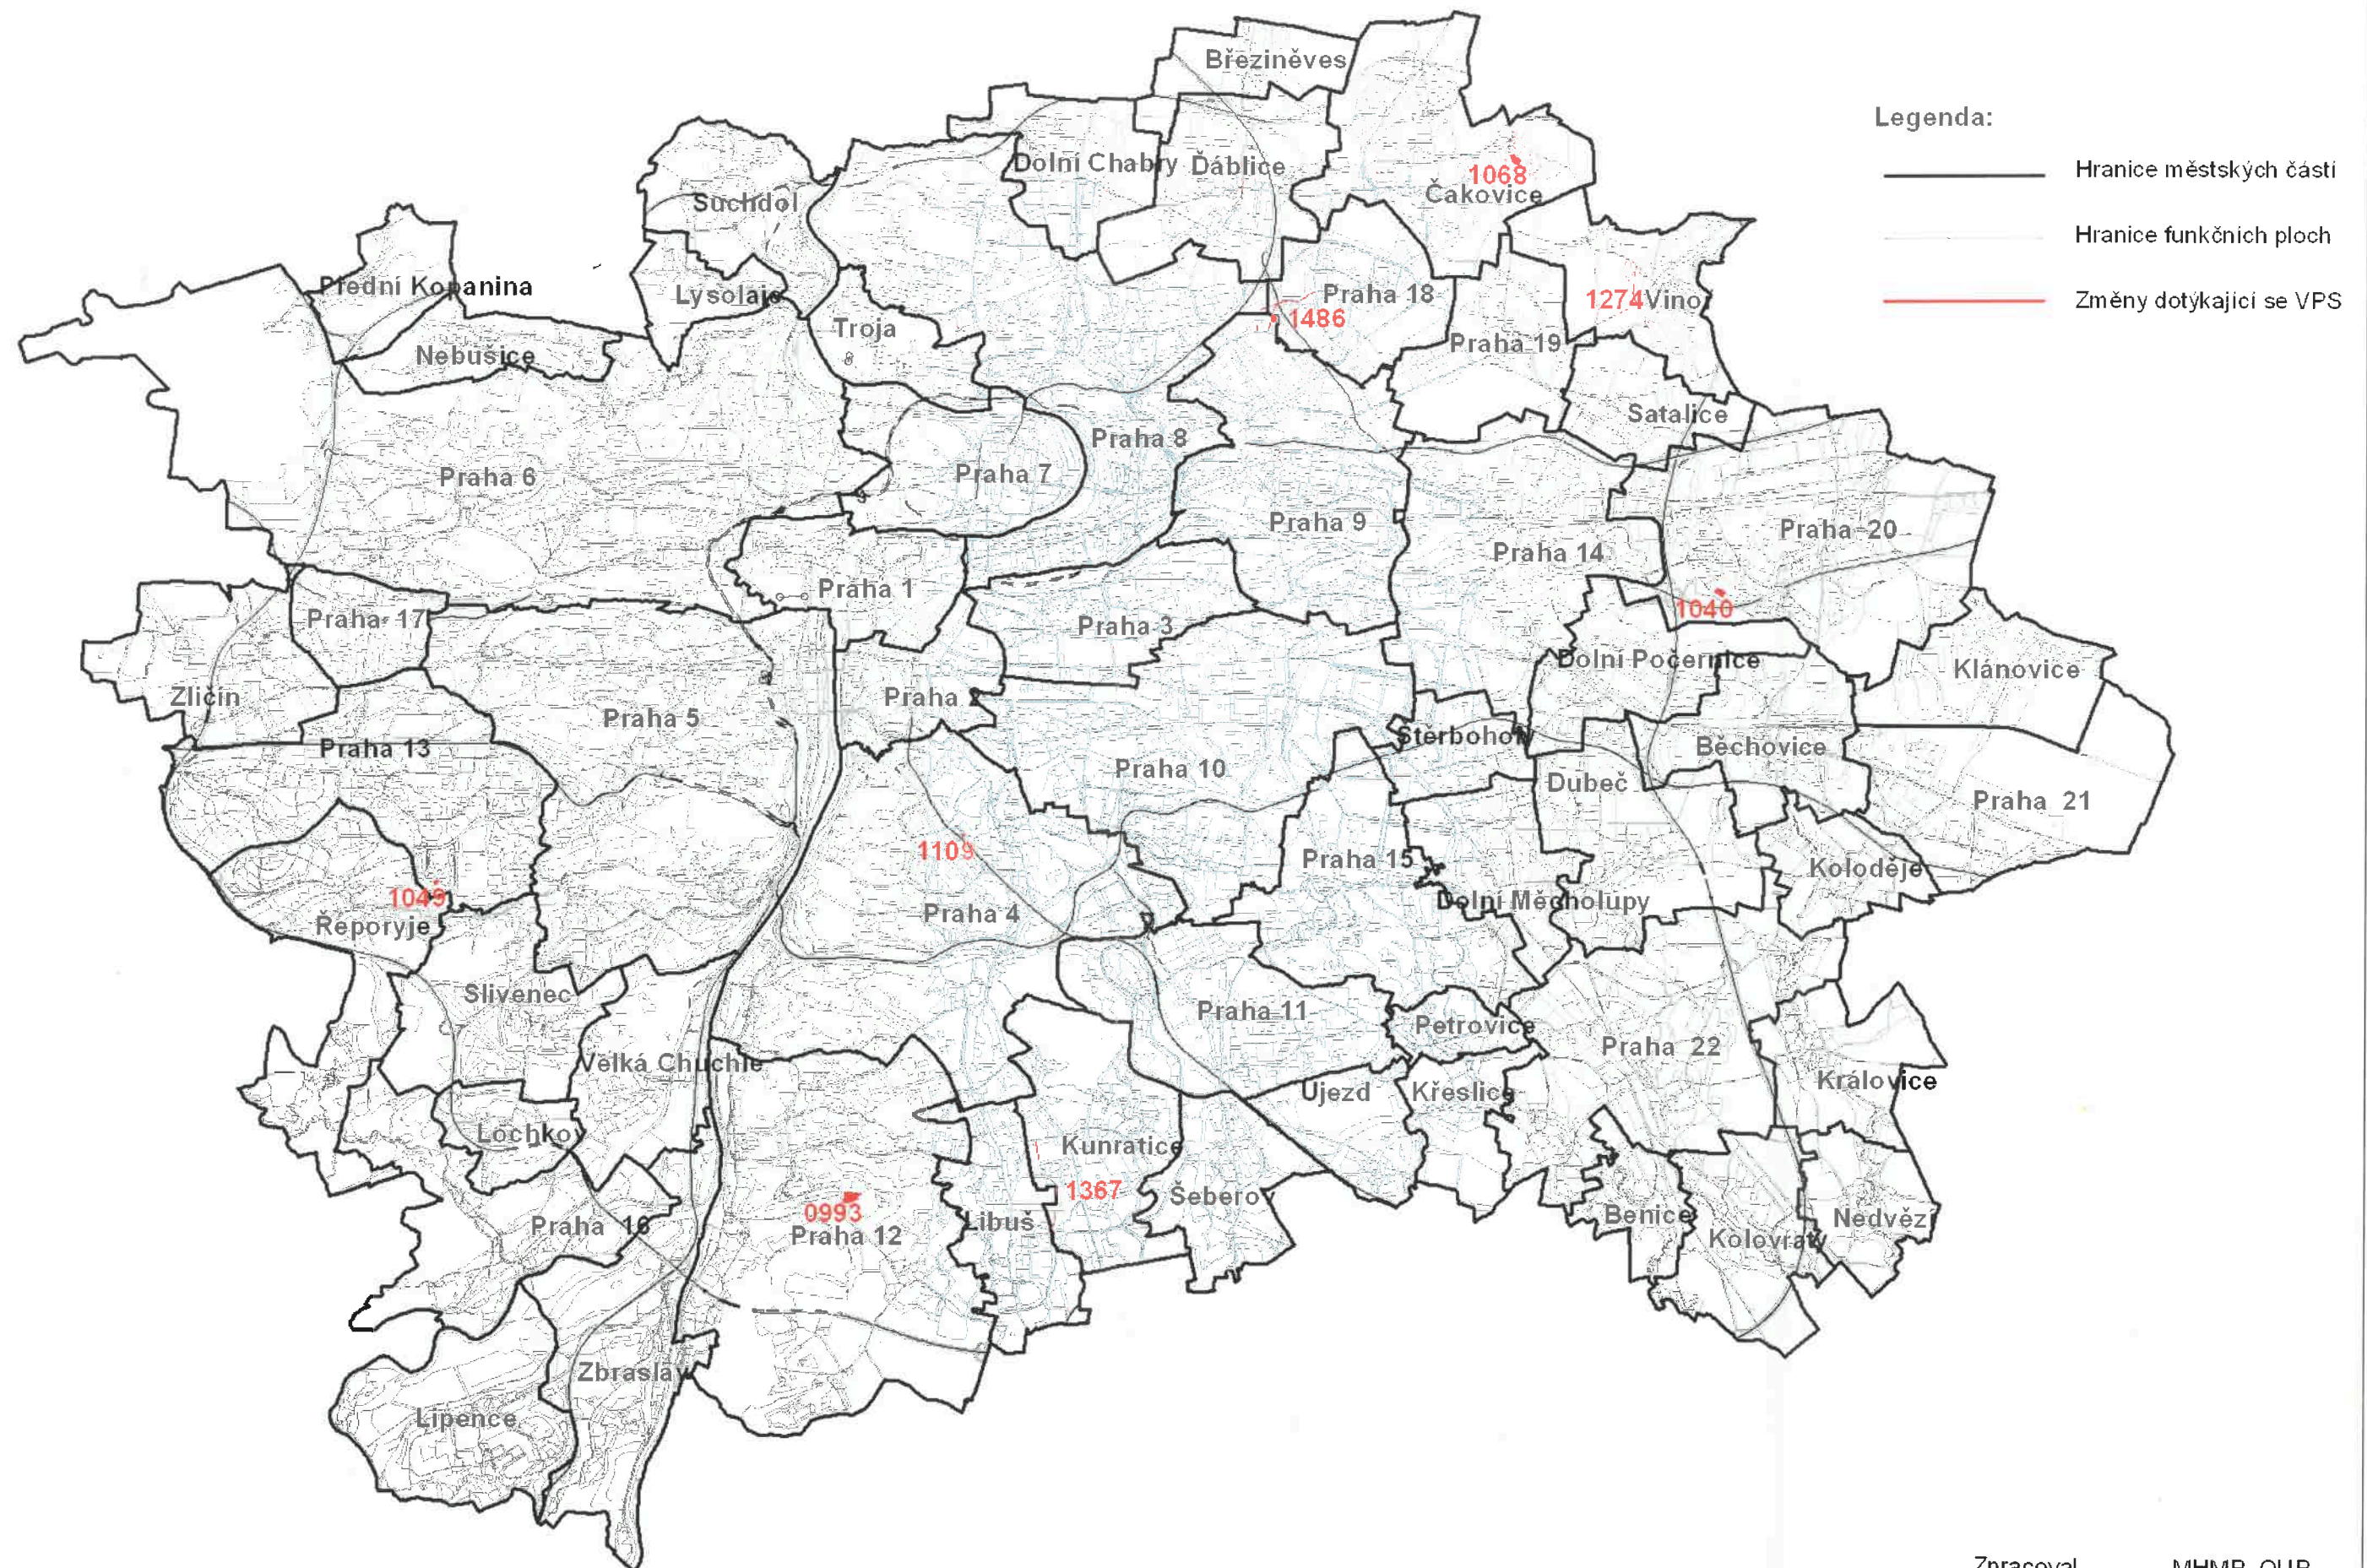

Měřítko 1 : 100 000

Zpracoval MHMP OUP
V Praze dne 27. listopadu 2008