

ZMĚNA č. Z 1182/06

LOKALITA - městská část: Praha 12
- katastrální území: Modřany
- parc. číslo: 4557/1,2, - část

DRUH: - změna funkčního využití ploch

PŘEDMĚT: - výstavba 2 rodinných domů s minimálně nezbytnou plochou pozemků v rámci vyznačených hranic pozemků

PLATNÝ STAV V ÚP: - sady a zahrady /PSZ/

NAVRHOVANÁ ZMĚNA: - čistě obytné /OC/

PŘEDPOKLÁDANÝ ROZSAH: - 3619 m²

ORTOFOTOMAPA


MĚŘÍTKO 1 : 10 000



ZMĚNA č. Z 1182 /06


PŮVODNÍ ÚP : PSZ

MĚŘÍTKO 1 : 10 000

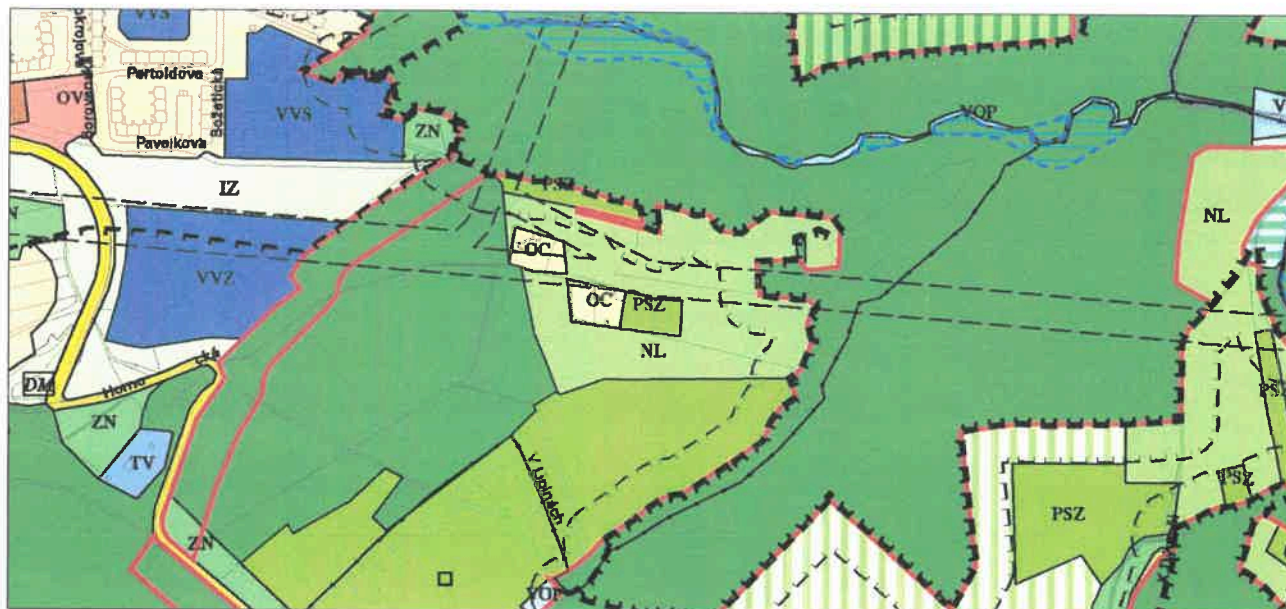

NAVRHOVANÁ ZMĚNA ÚP : Schválené změny
 OC

MĚŘÍTKO 1 : 10 000

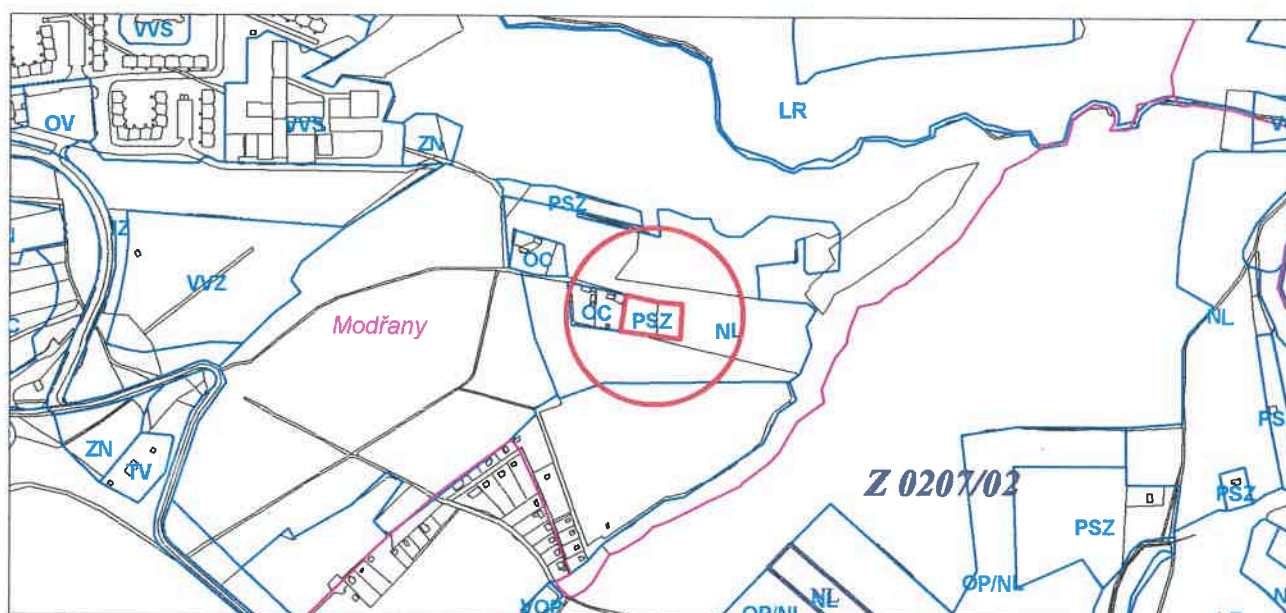


Změny 06

Územního plánu sídelního útvaru hl.m.Prahy

**Změna zákresu návrhu zadání změny
podle požadavků uplatněných během projednávání**

ZMĚNA Č. Z 1182 /06

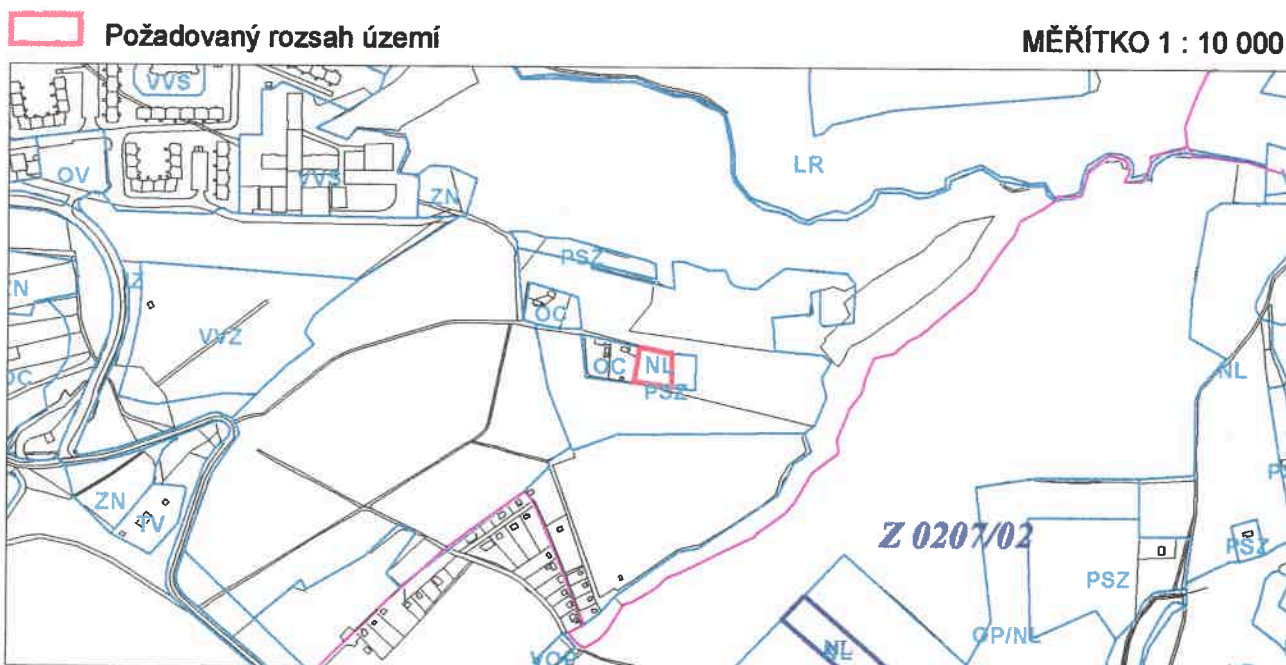

Zpracoval:

**Odbor územního plánu
MHMP**

