


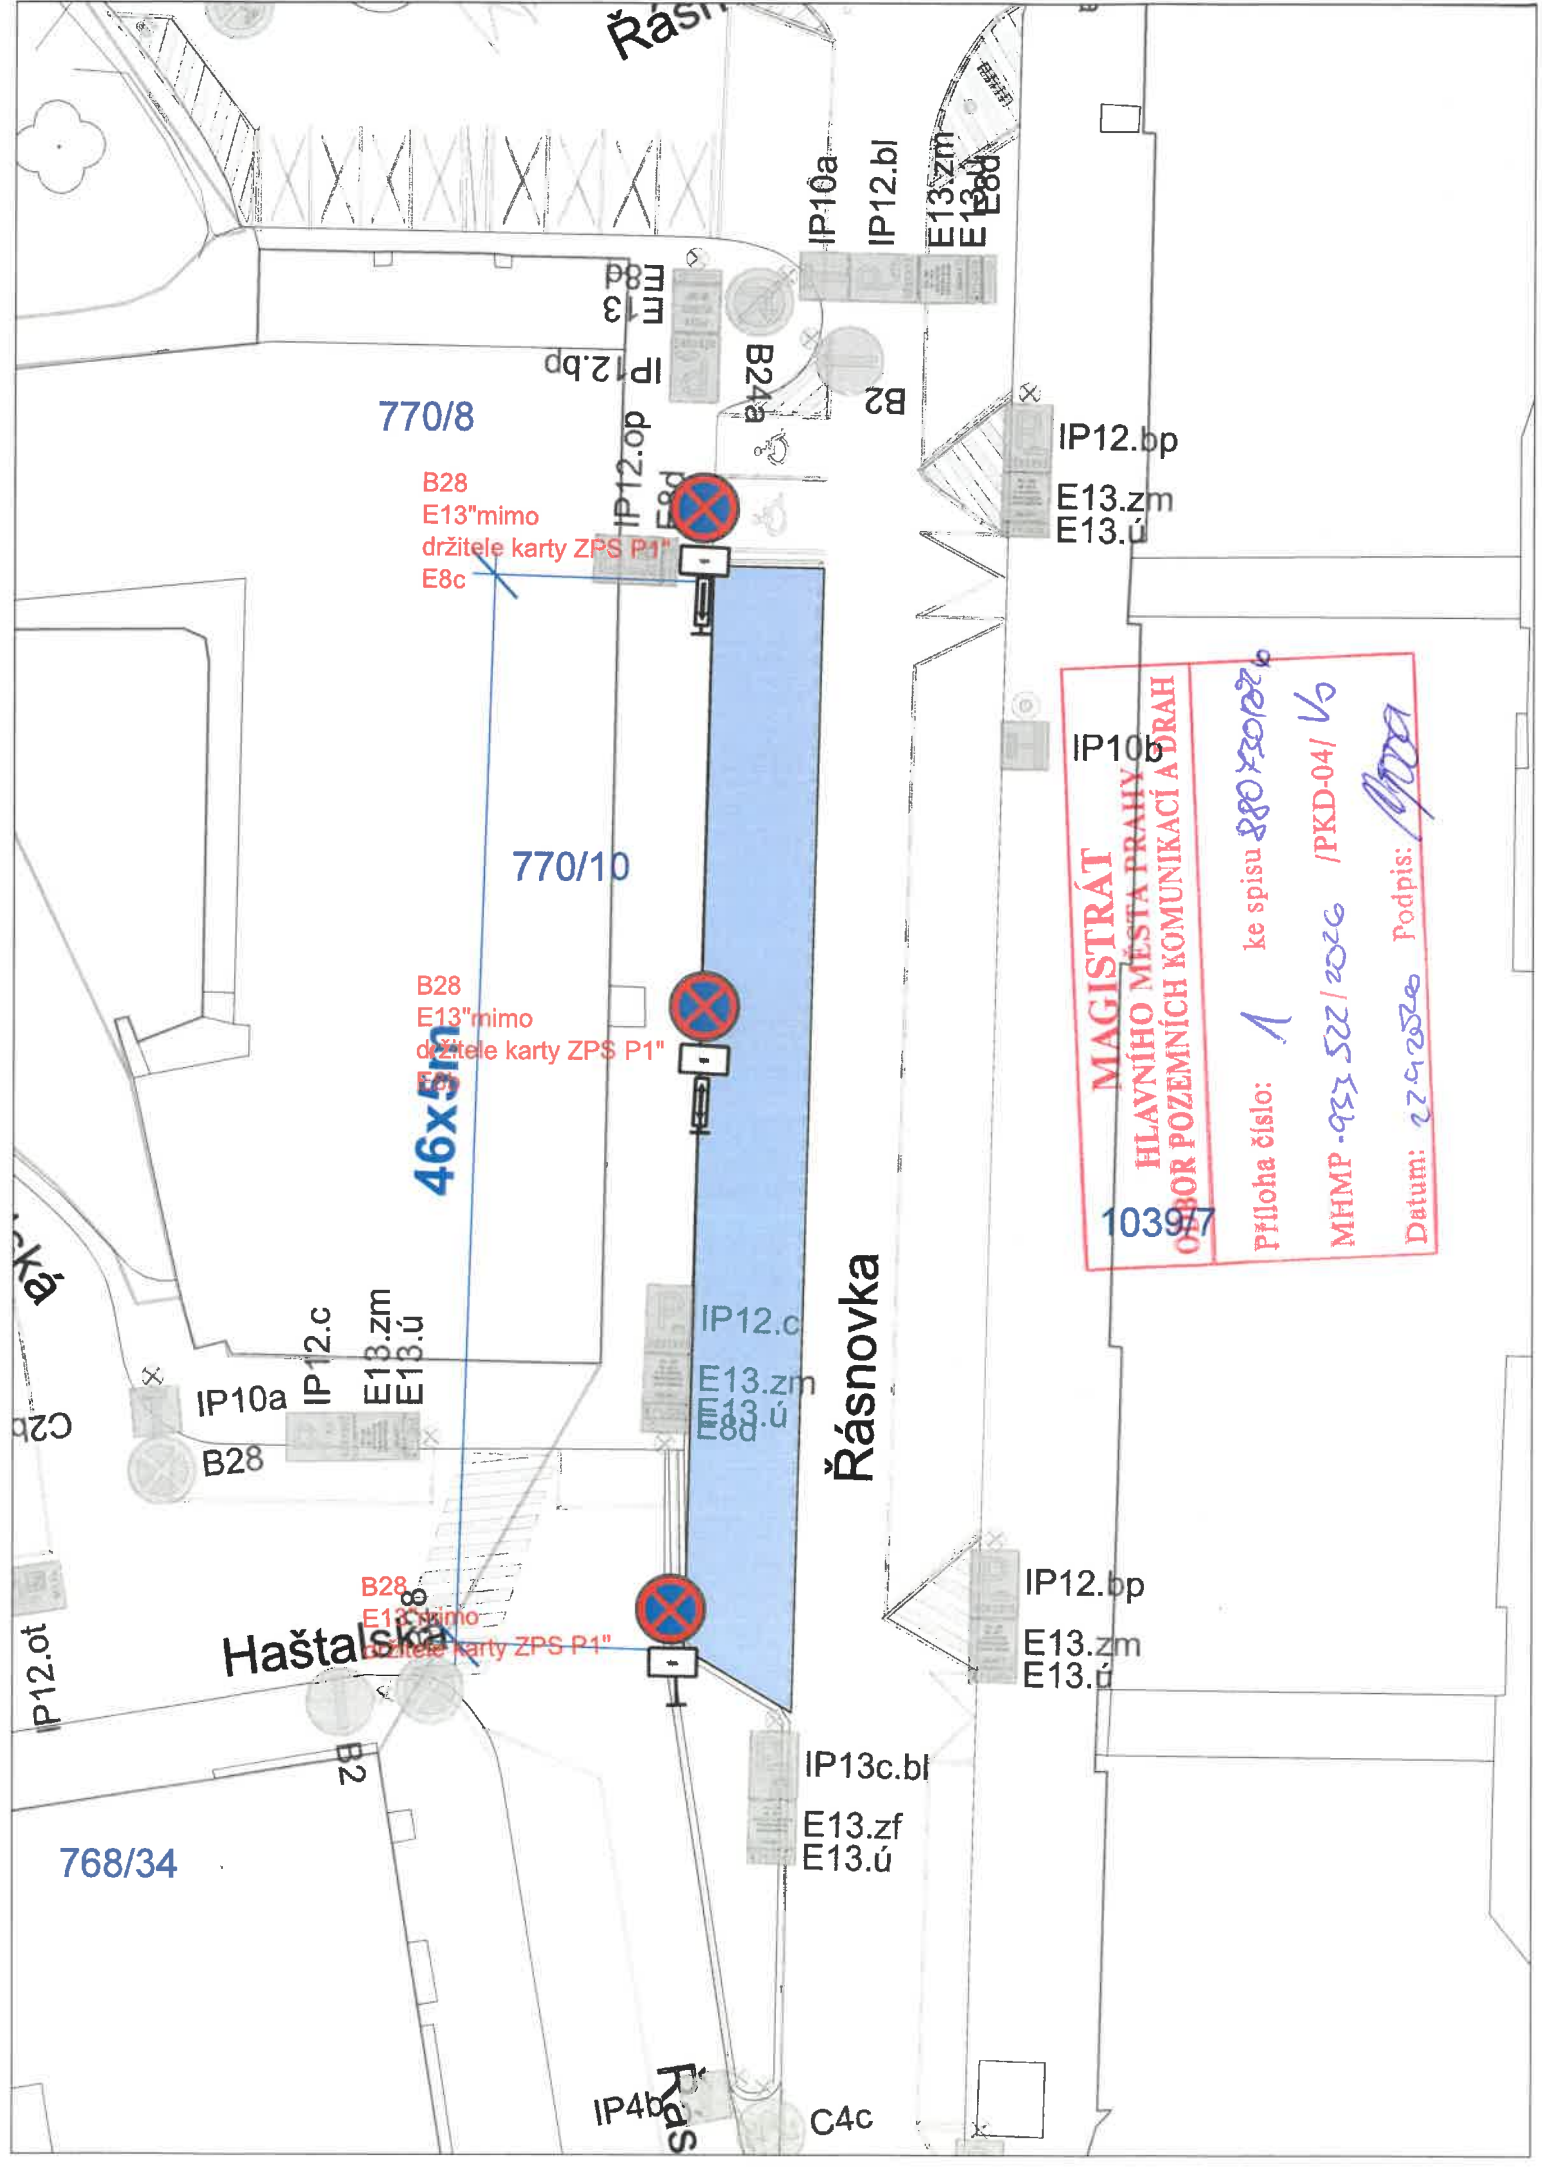

MAGISTRÁT
HLAVNÍHO MĚSTA PRAHY
ODBOR POZEMNÍCH KOMUNIKACÍ A DRAH
1039/7

Příloha číslo: 1 ke spisu 880 x 30126
MHMP - 933 522 / 2026 / PKD-04 / 16
Datum: 22.9.2026 Podpis: [Signature]