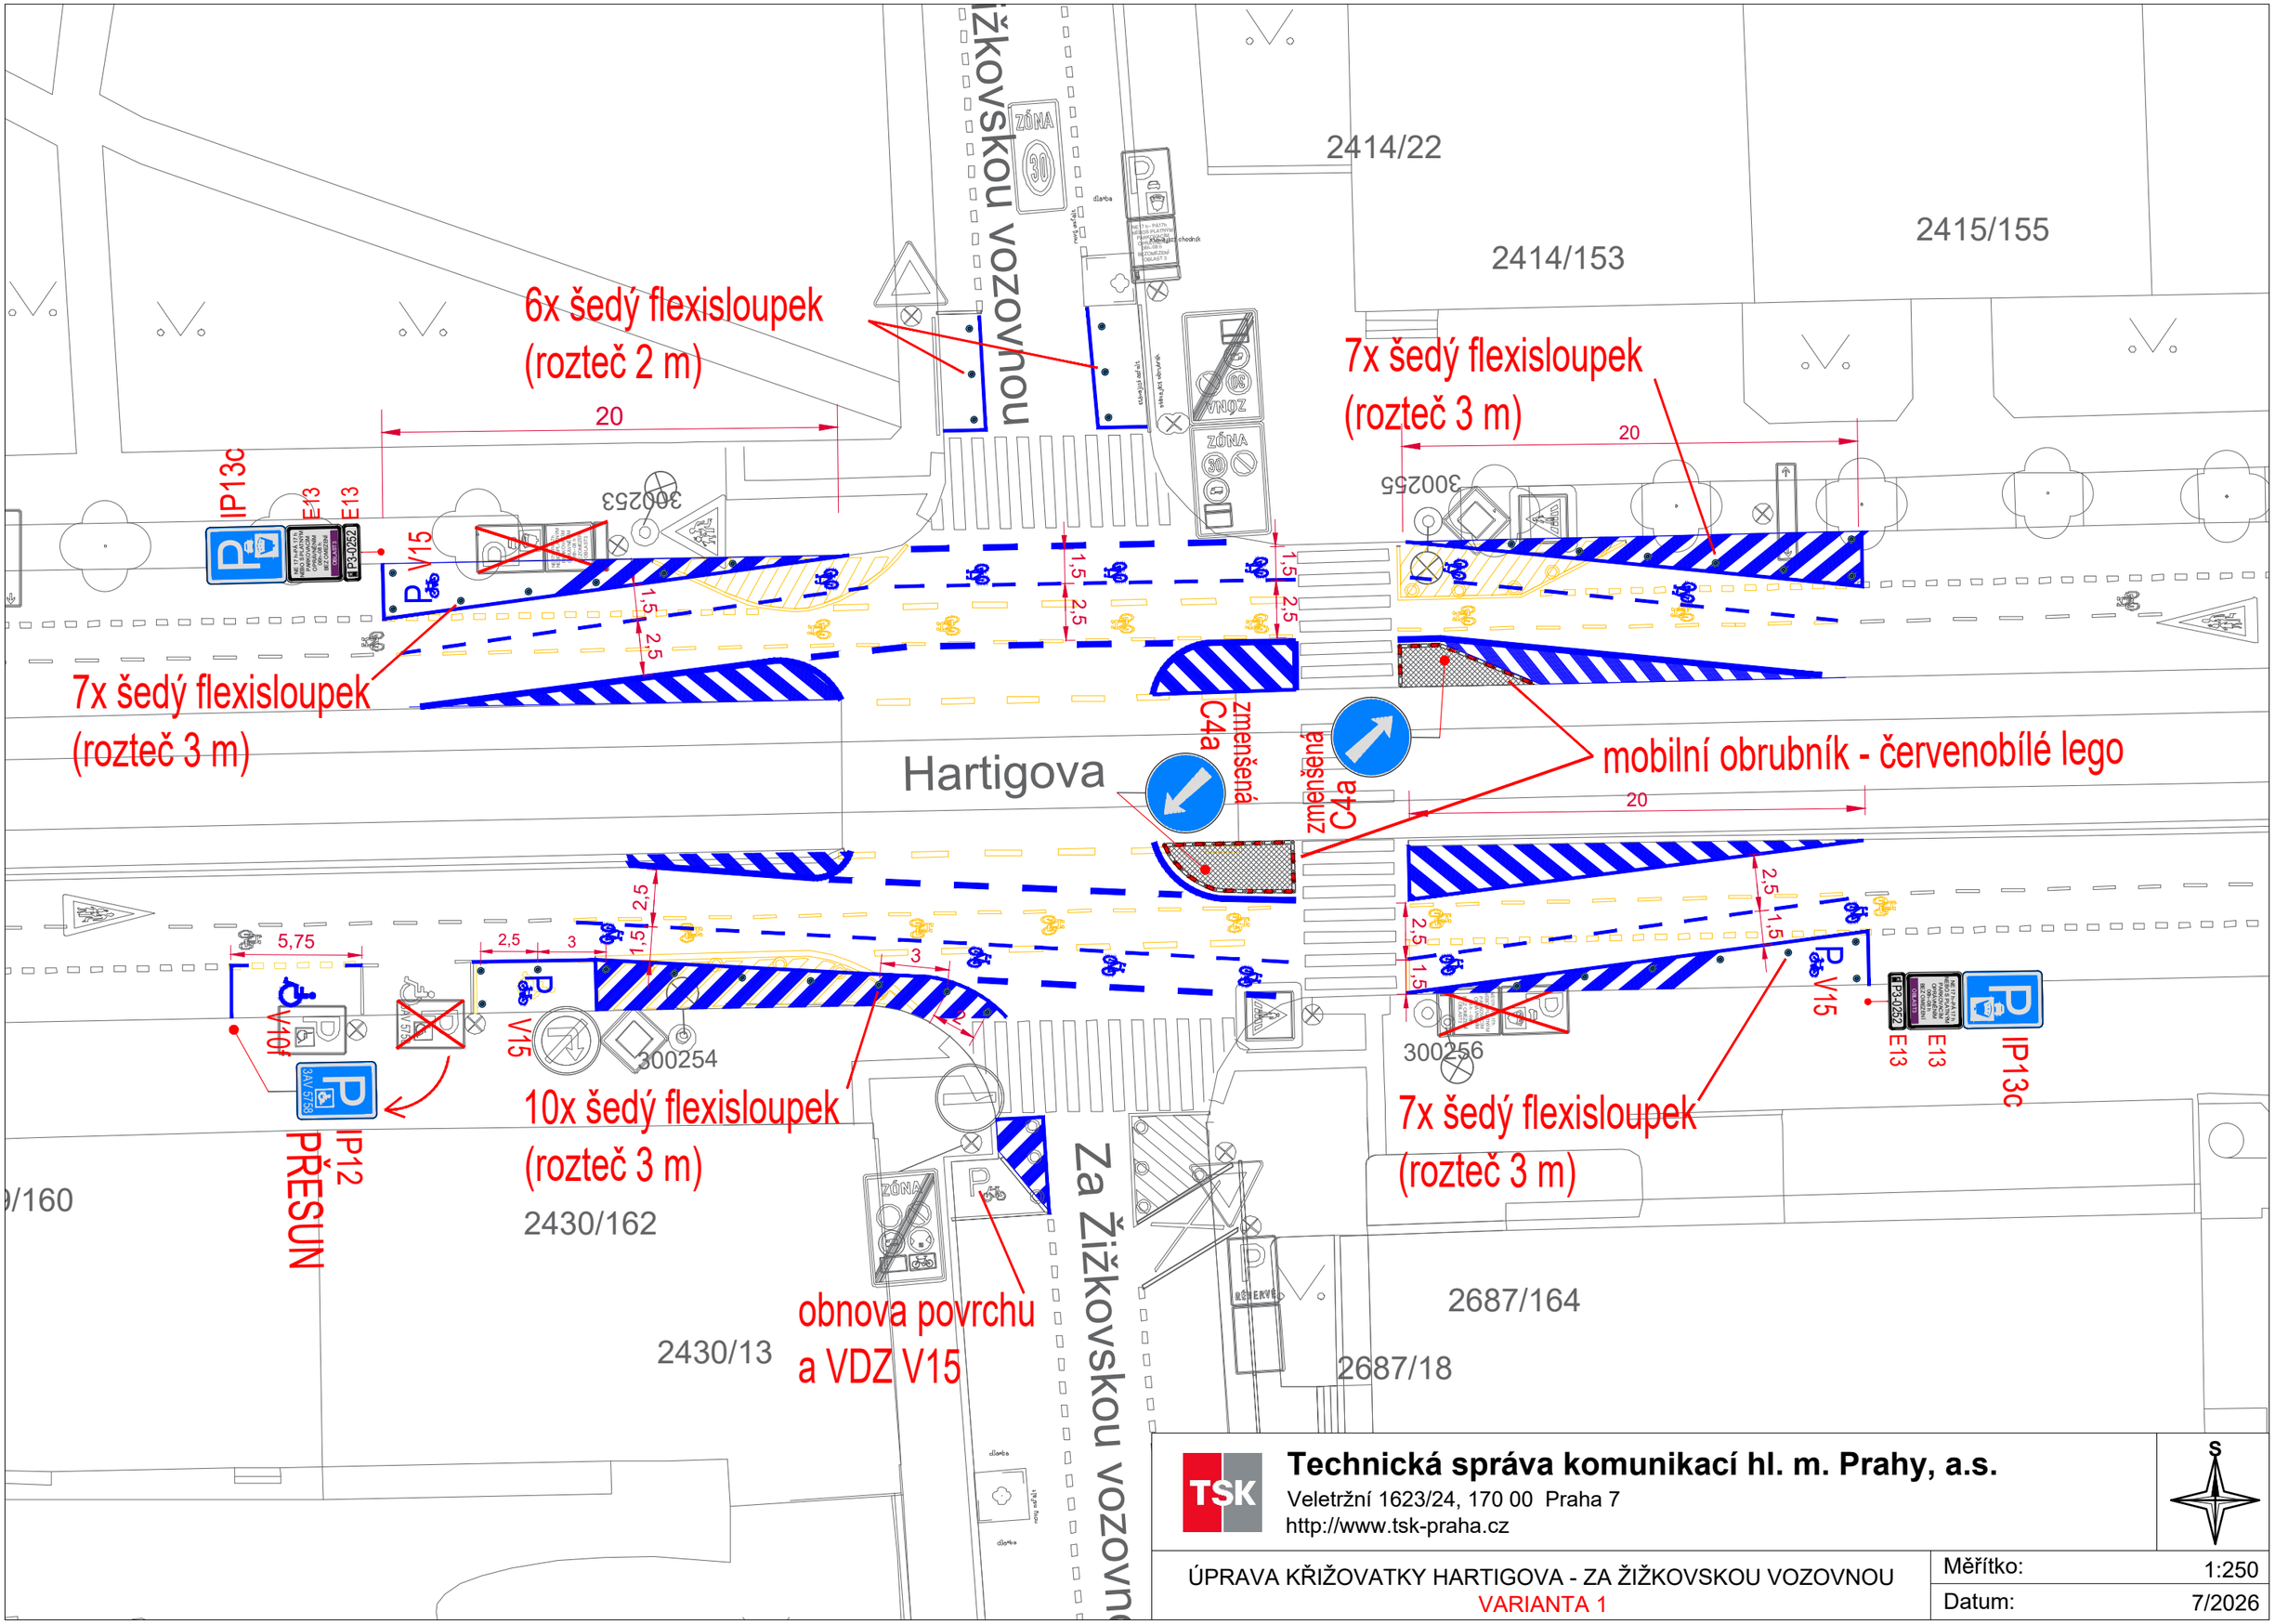


Technická správa komunikací hl. m. Prahy, a.s.
Veletržní 1623/24, 170 00 Praha 7
http://www.tsk-praha.cz

ÚPRAVA KŘIŽOVATKY HARTIGOVA - ZA ŽIŽKOVSKOU VOZOVNOU
VARIANTA 1

Měřítko:	1:250
Datum:	7/2026