
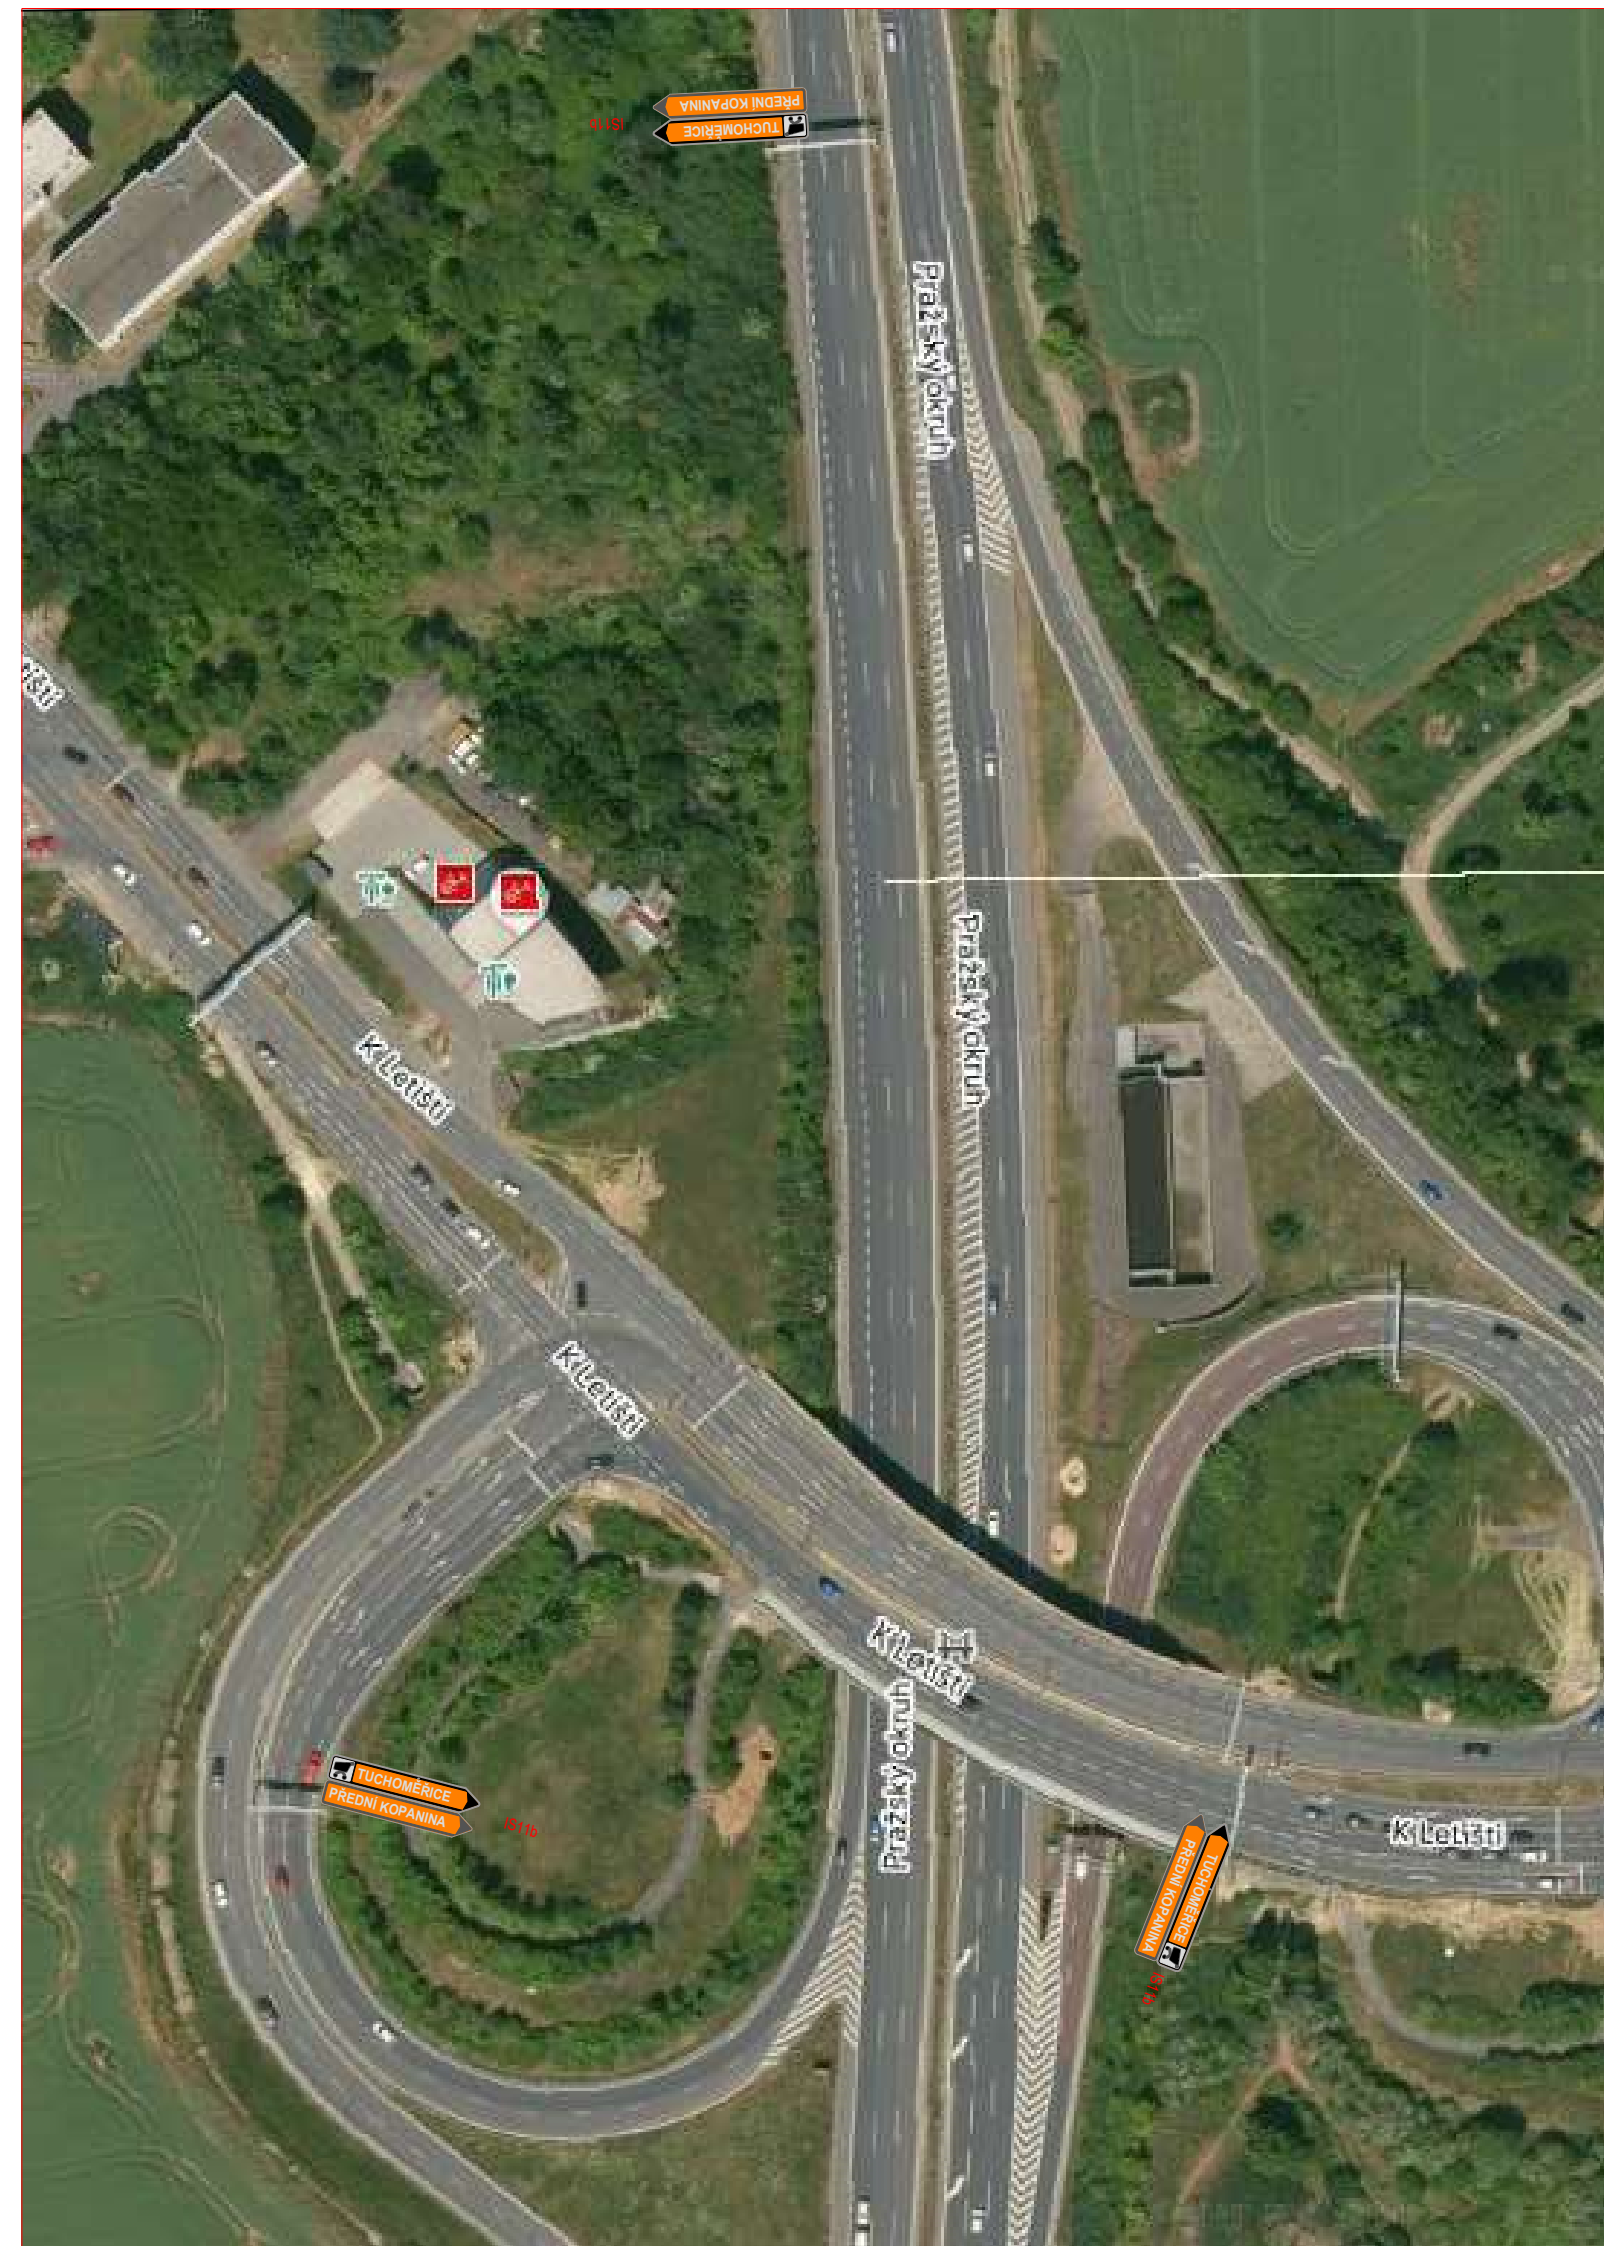
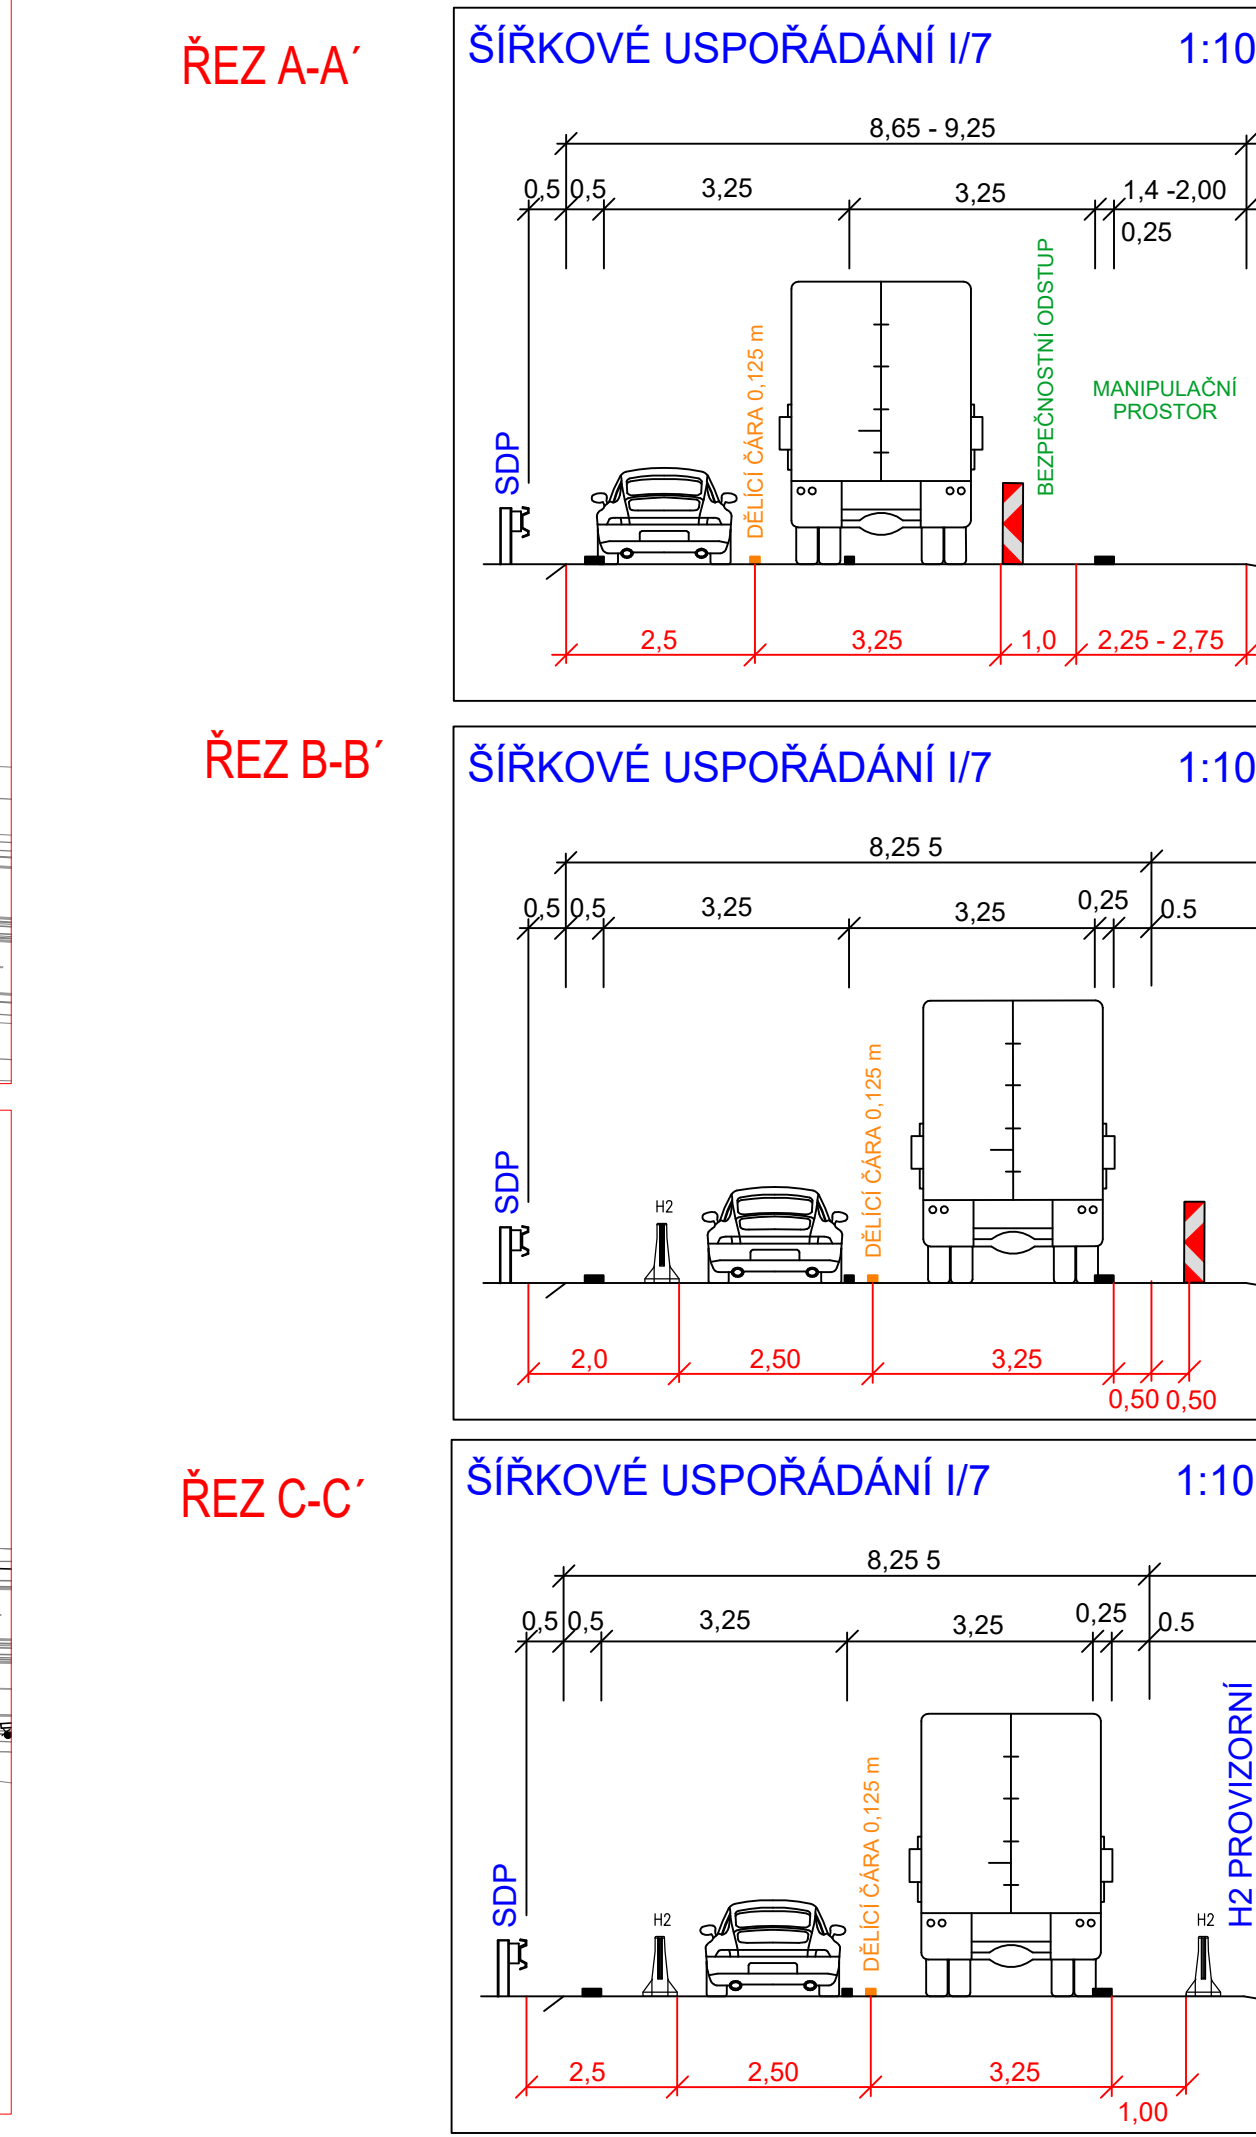


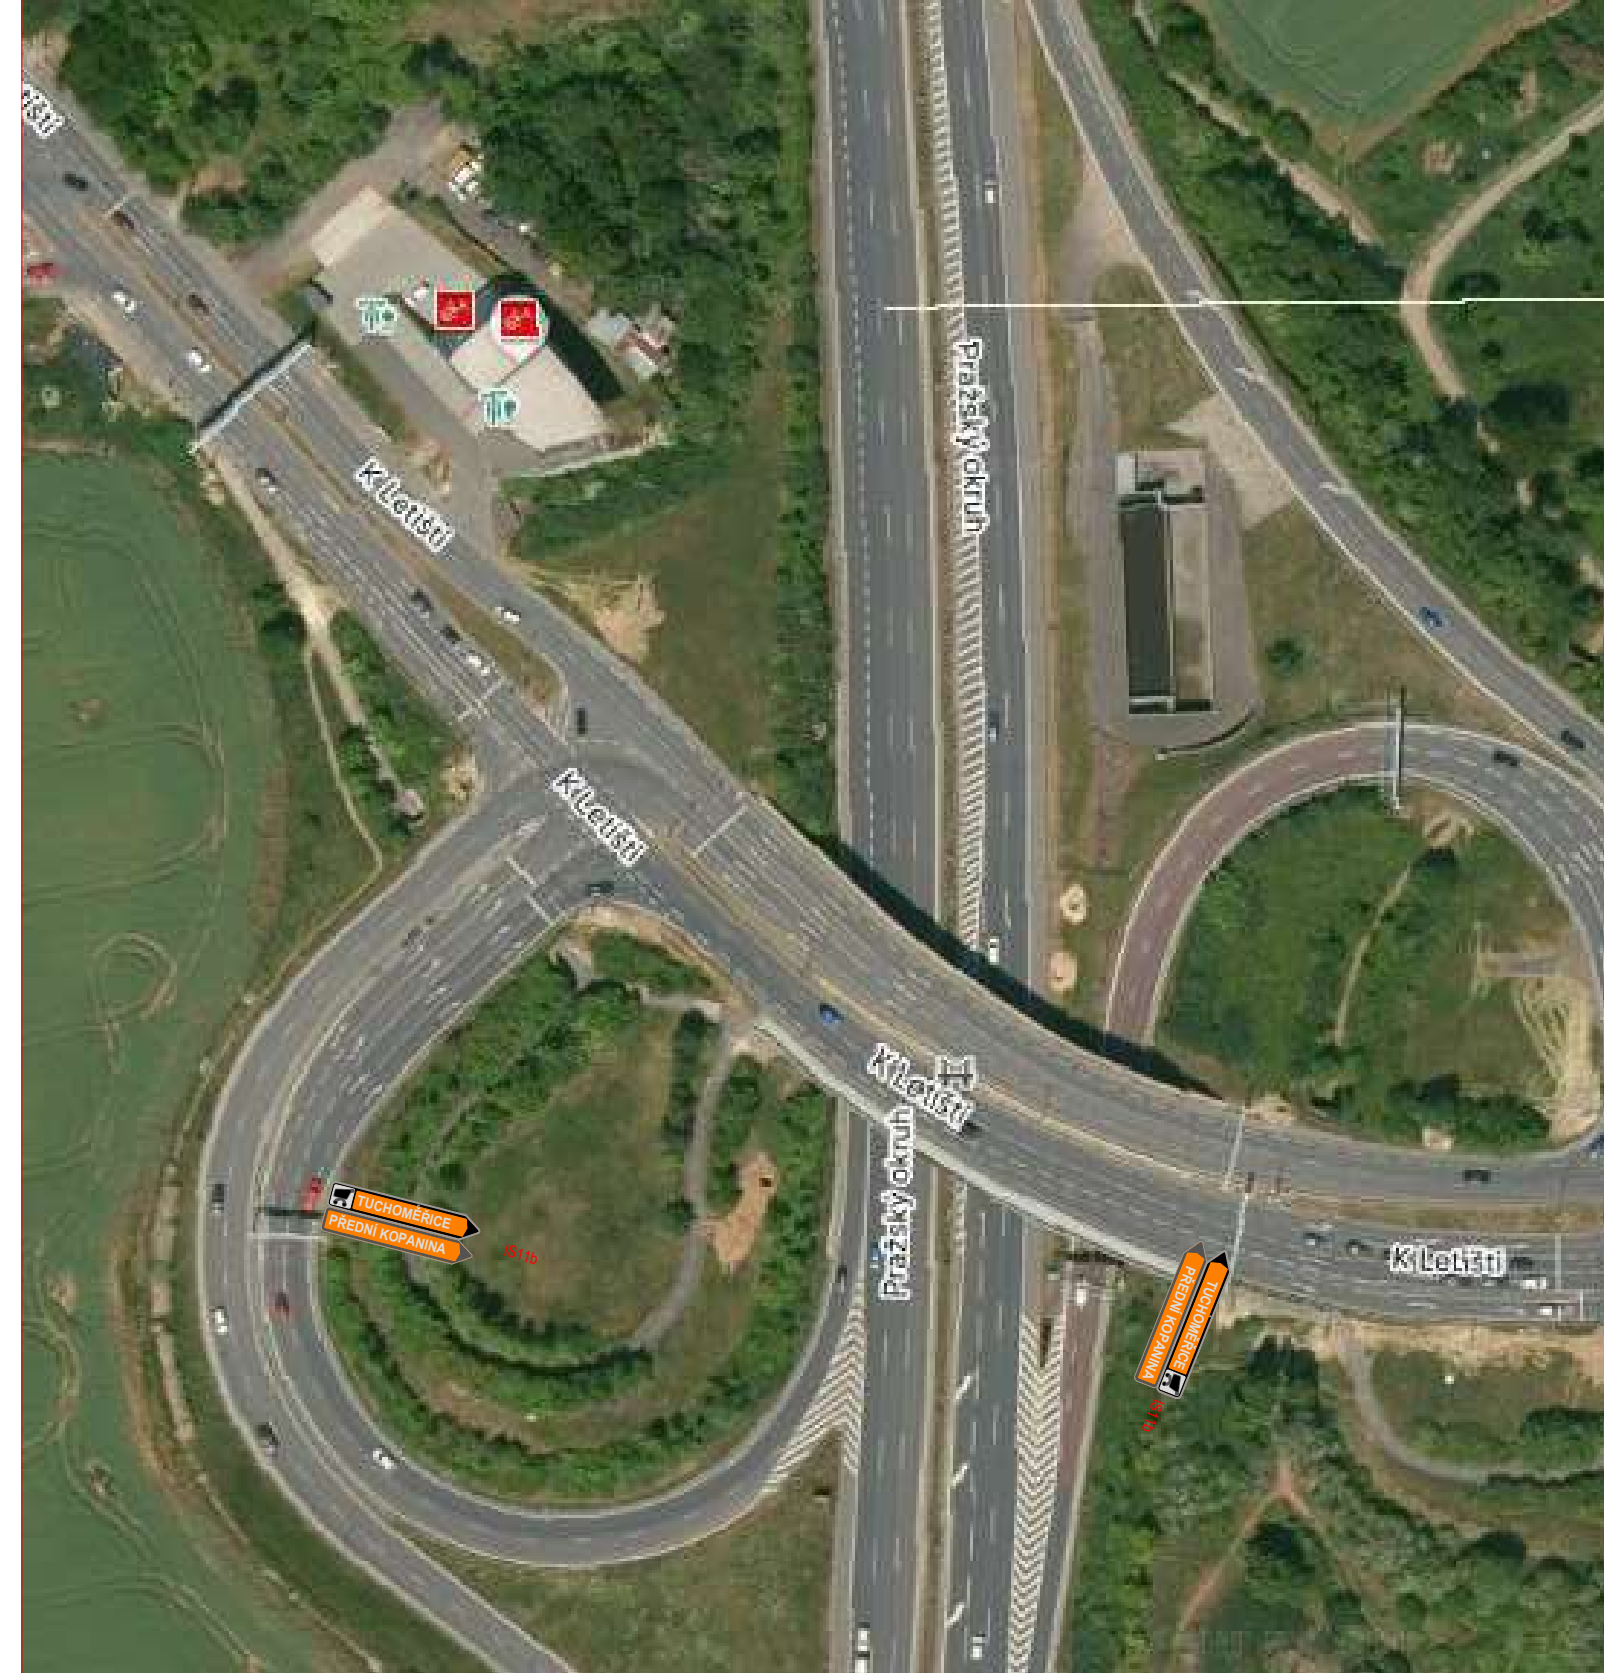

			
VYPRACOVAL: Jakub Hürka	SCHÜLLER: Slavo Glatz	REGION: Praha	PROZNAK Praha s.r.o. Plochý 24/171, Praha 4, 147 00 e-mail: zadavka@proznak.cz www.proznak.cz projekt: proznak.cz
INVESTOR: RSD CR s.p., Čerčanská 12, CZ-14000 PRAHA 4	OBJEKT: SWIETELSKÝ stavební s.r.o Sokolská 192/79, 186 00 PRAHA 10	DATUM: 22/09/2026	STUPEŇ: DIR
OBJEKTUJÍCÍ: D0	AKCE: D7 MUK Aviatická	CADA C.A. 260060	
OBJEKT: Dopravní značení a optnění		CAŠT: 2 A Eta 44	