


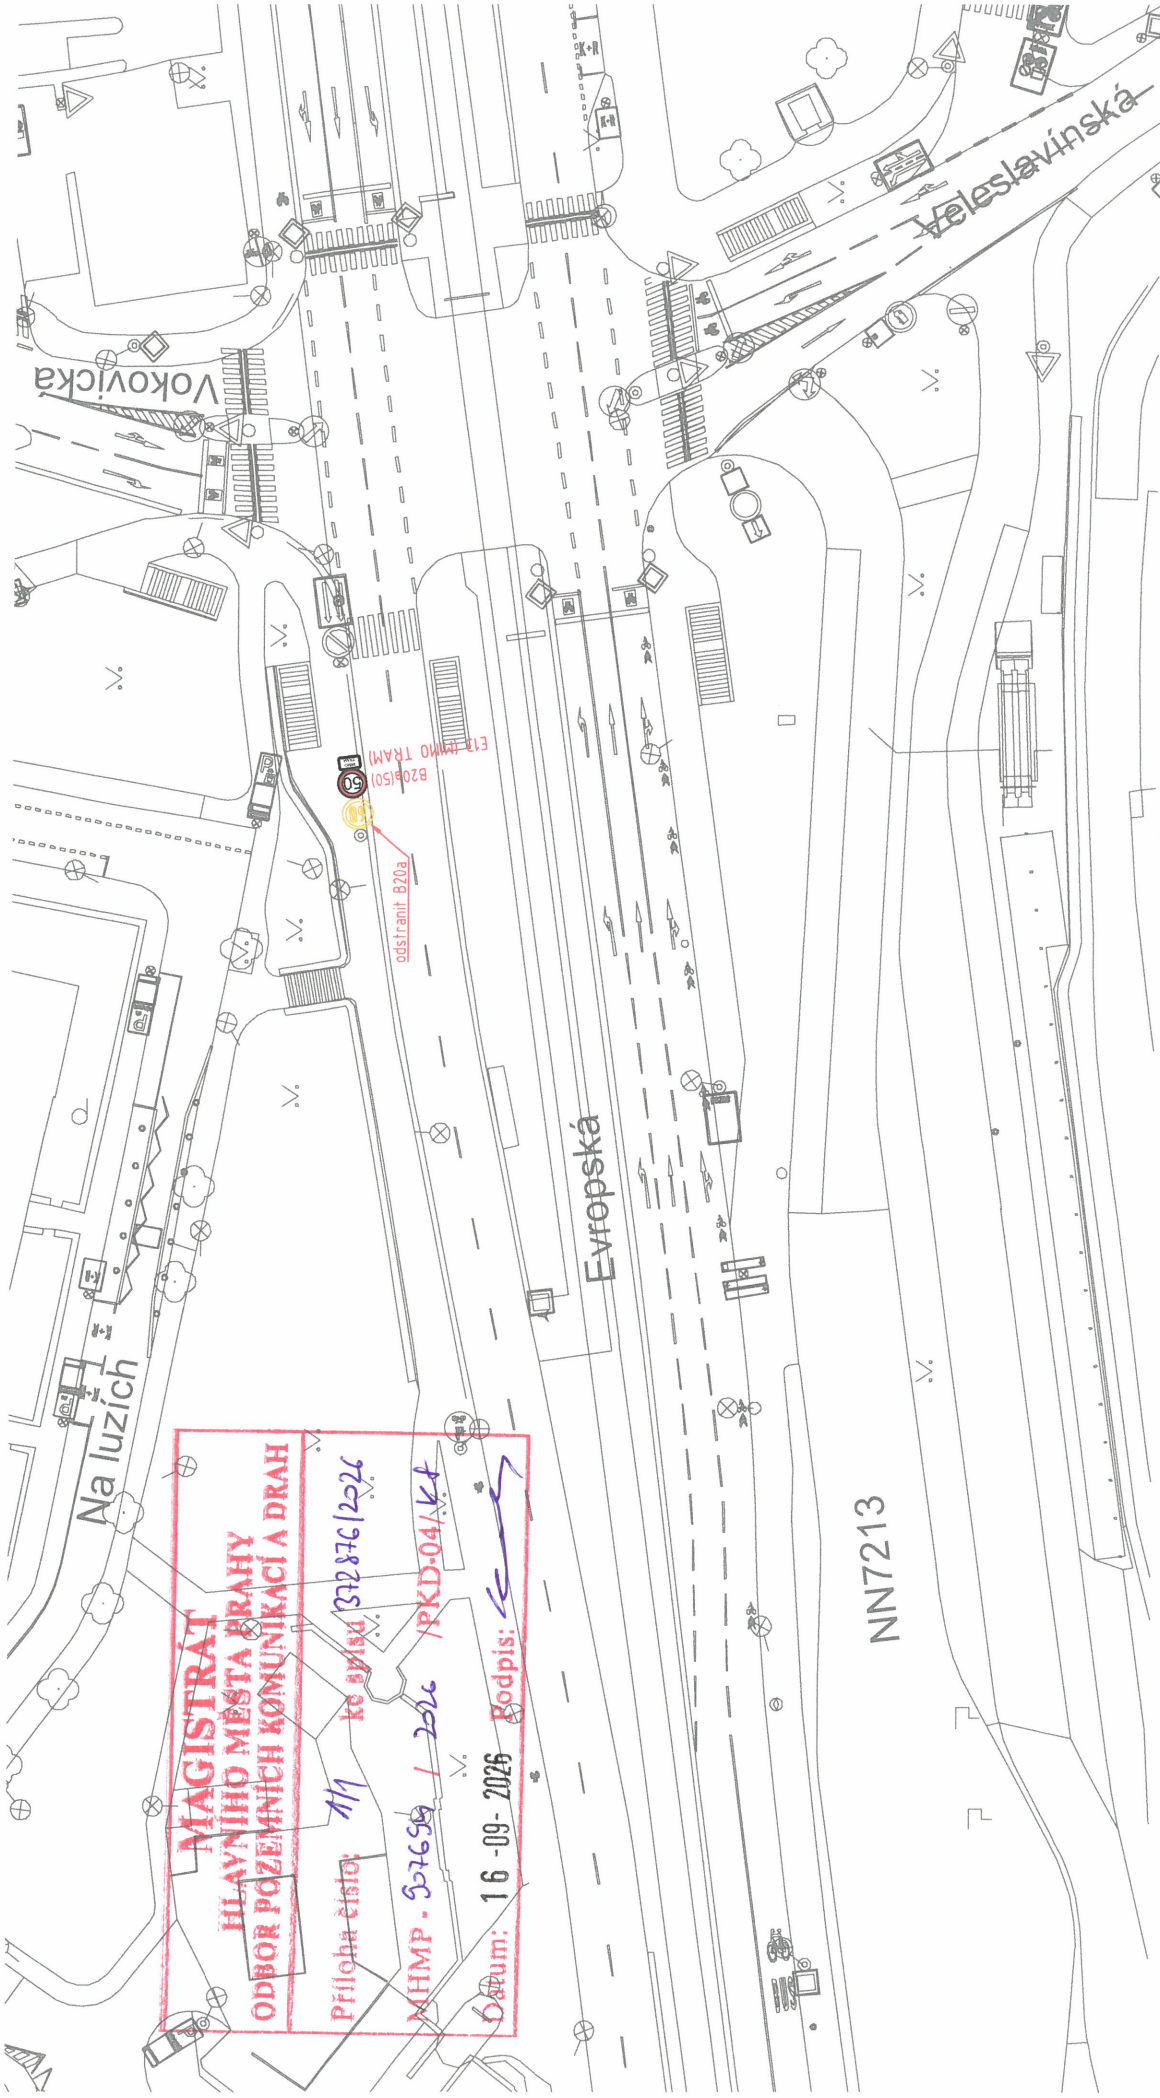

 Technická správa komunikací hl. m. Prahy, a.s. Veletřní 1623/24, 170 00 Praha 7 http://www.tsk-praha.cz			
Ředitel úseku dopravního inženýrství:	Ing. Michal Peterka	Číslo přílohy:	1.1
Vedoucí oddělení organizace dopravy:	Ing. Marek Karban	Nejedná se o návrh TSK - ÚDI	
Zpracovatel:	Ing. Vojtěch Veselý		
MÍSTO SE ZVÝŠENOU NEJVYŠŠÍ DOVOLENOU RYCHLOSTÍ NA PRAZE 6 - NÁVRH ÚPRAV EVROPSKÁ 1		Měřítko:	1:500
		Datum:	4/2026


- LEGENDA:
- STAV
 - RUŠENÉ DZ
 - NOVÉ VODOROVNÉ DZ
 - NOVÉ SDZ
 - NOVÝ SLOUPEK
 - DZ K OBNOVĚ

**MAGISTRÁT
HLAVNÍHO MĚSTA PRAHY
ODBOR POZEMNÍCH KOMUNIKACÍ A DRAH**

Príloha číslo: 112 ke spisu 3284/226

MHMP - 92654 / 226 /PKD-04/

Datum: 16-09-2026 Podpis: *[signature]*

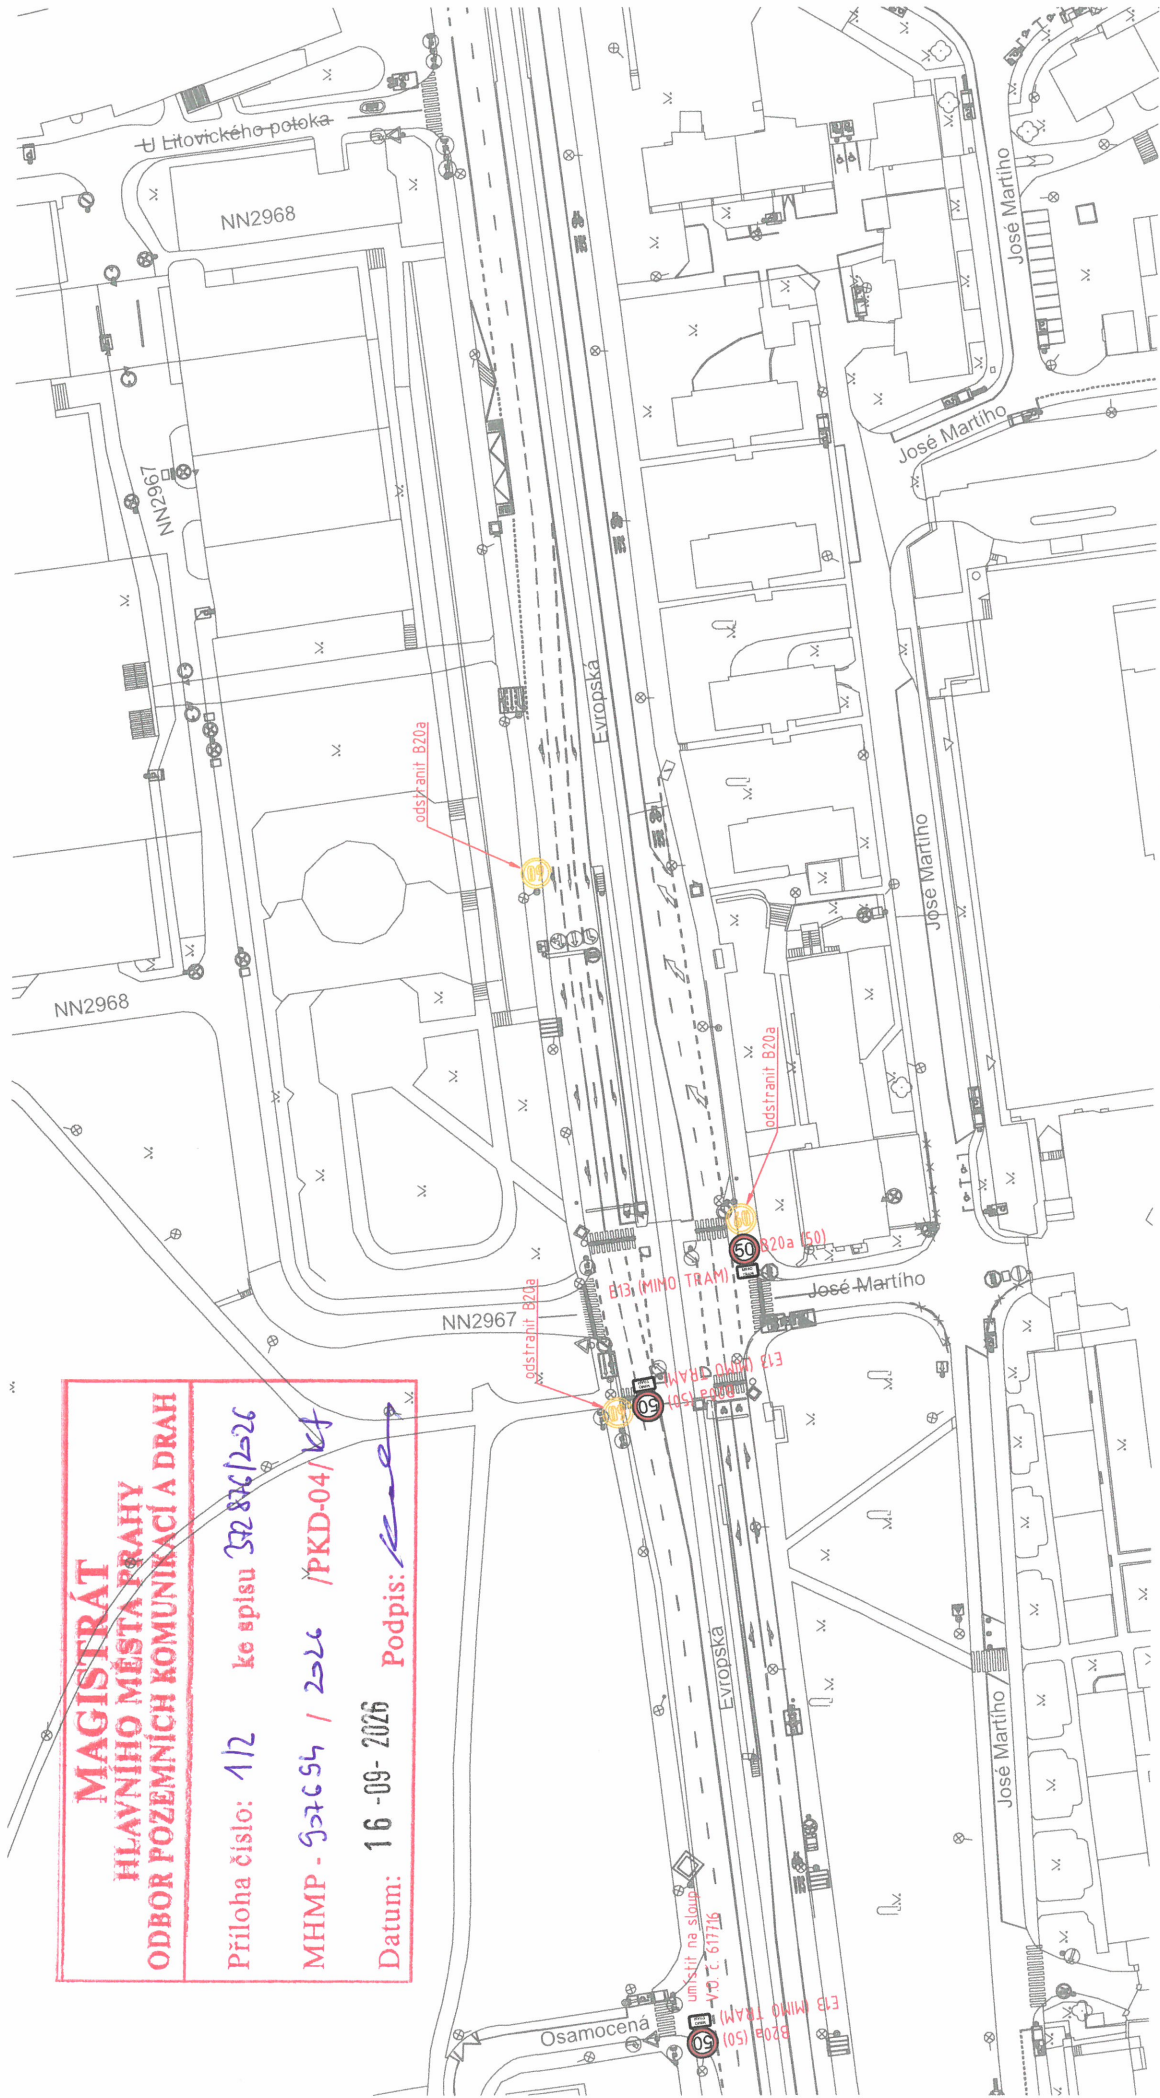

LEGENDA:

- STAV
- RUŠENÉ DZ
- NOVÉ VODOROVNÉ DZ
- NOVÉ SDZ
- NOVÝ SLOUPEK
- DZ K OBNOVĚ




Technická správa komunikací hl. m. Prahy, a.s.

Veletřní 1623/24, 170 00 Praha 7

<http://www.tsk-praha.cz>

Ředitel úseku dopravního inženýrství:	Ing. Michal Peterka	Číslo přílohy:	1.2
Vedoucí oddělení organizace dopravy:	Ing. Marek Karban	Nejedná se o návrh TSK - ÚDI	
Zpracovatel:	Ing. Vojtěch Veselý		
MÍSTO SE ZVÝŠENOU NEJVYŠŠÍ DOVOLENOU RYCHLOSTÍ NA PRAZE 6 -		Měřítko:	1:1000
NÁVRH ÚPRAV EVROPSKÁ 2		Datum:	4/2026

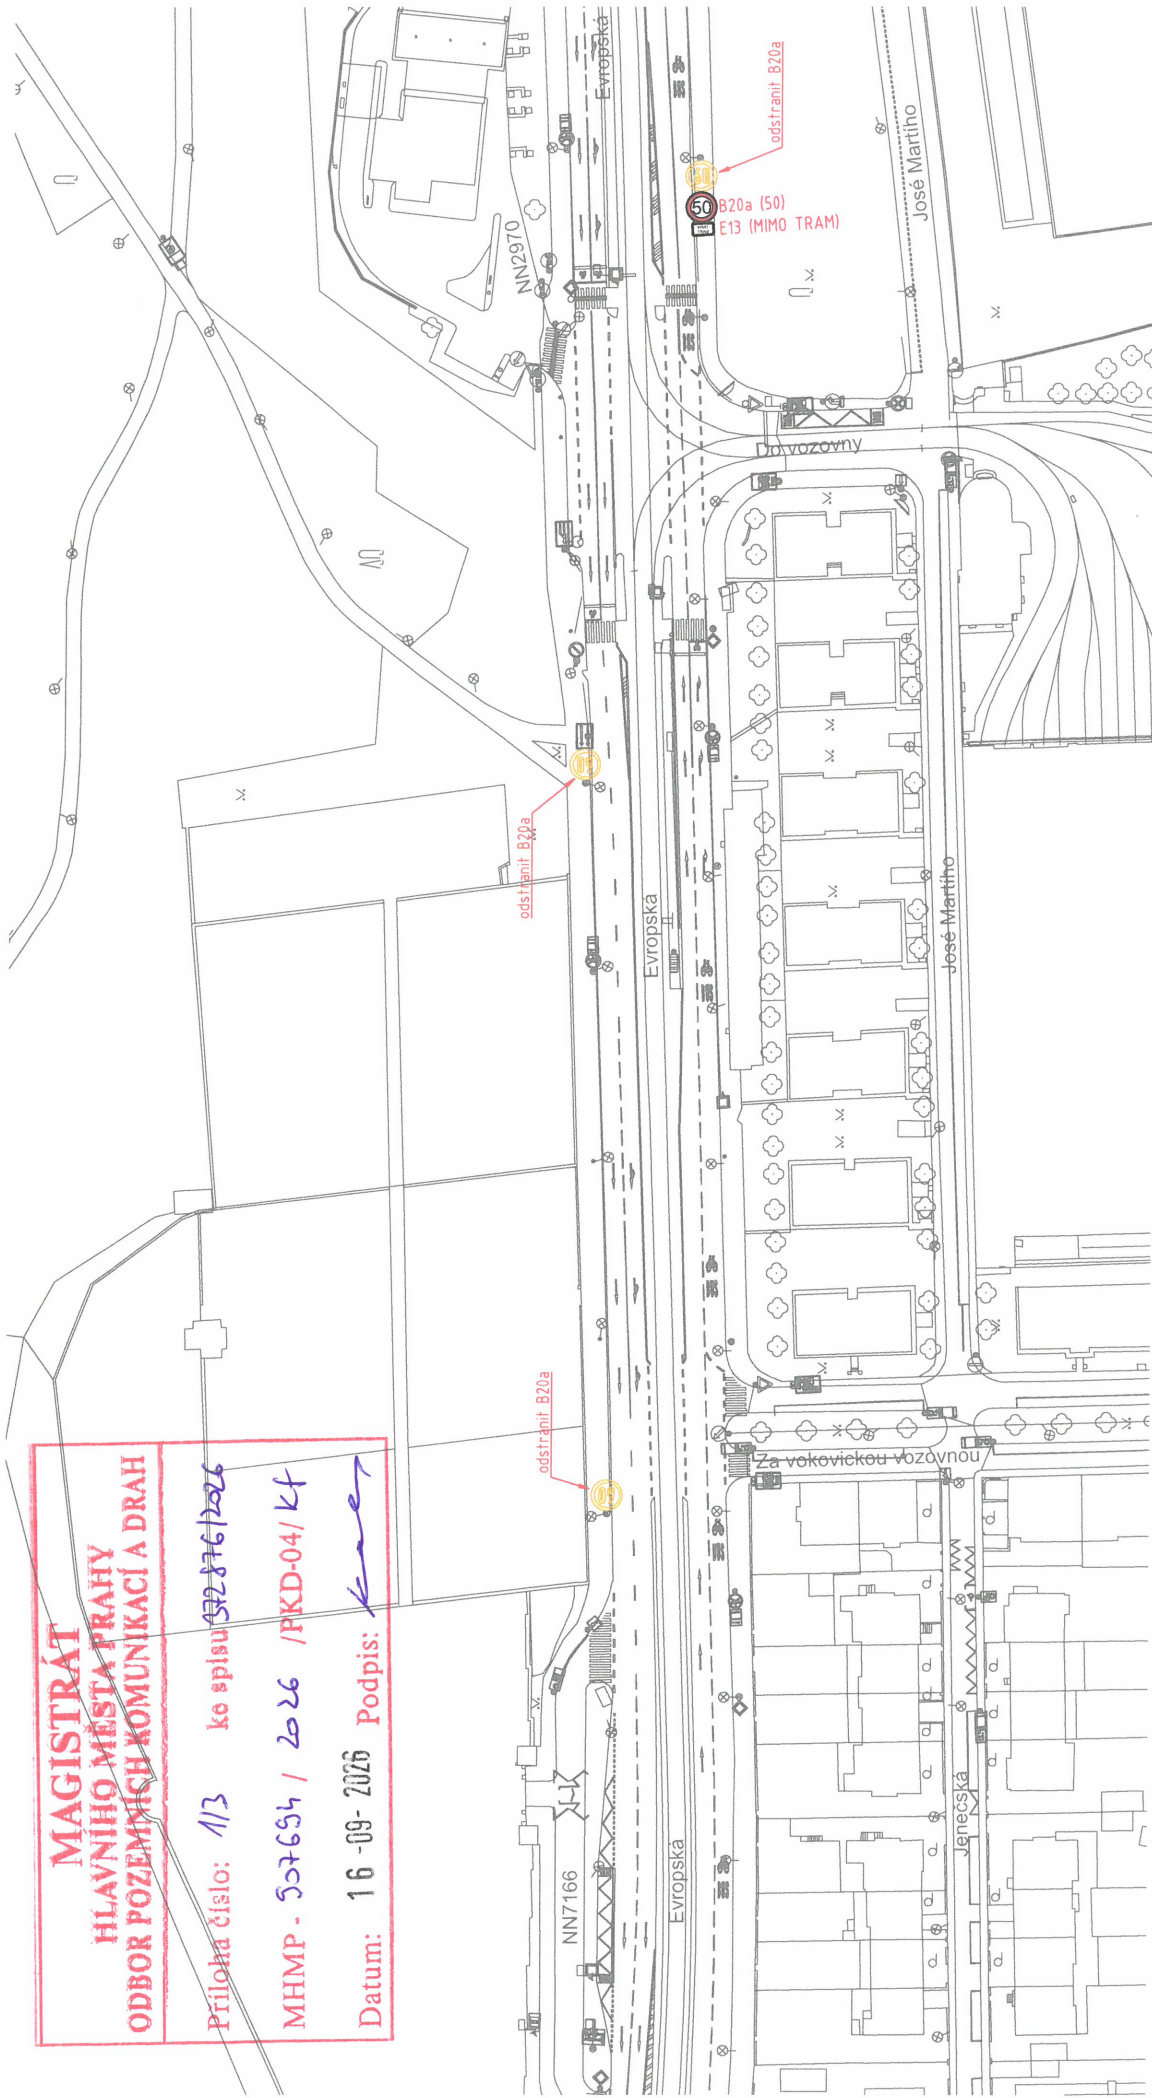

MAGISTRÁT
HLAVNÍHO MĚSTA PRAHY
ODBOR POZEMNÍCH KOMUNIKACÍ A DRAH

Příloha číslo: 1/3 ko spisu 32876/2026
MHMP - 507694 / 2026 /PKD-04/Kf
Datum: 16-09-2026 Podpis: *Ker*

LEGENDA:

- STAV
- RUŠENÉ DZ
- NOVÉ VODROVNÉ DZ
- NOVÉ SDZ
- NOVÝ SLOUPEK
- DZ K OBNOVĚ



Technická správa komunikací hl. m. Prahy, a.s.

Veletžní 1623/24, 170 00 Praha 7
<http://www.tsk-praha.cz>

Ředitel úseku dopravního inženýrství:	Ing. Michal Peterka	Číslo přílohy:	1.3
Vedoucí oddělení organizace dopravy:	Ing. Marek Karban	Nejedná se o návrh TSK - ÚDI	
Zpracovatel:	Ing. Vojtěch Veselý		
MÍSTO SE ZVÝŠENOU NEJVYŠŠÍ DOVOLENOU RYCHLOSTÍ NA PRAZE 6 -		Měřítko:	1:1000
NÁVRH ÚPRAV EVROPSKÁ 3		Datum:	4/2026

MAGISTRÁT

HLAVNÍHO MĚSTA PRAHY

ODBOR POZEMNÍCH KOMUNIKACÍ A DRAH

Príloha číslo: 1/4


ke spisu 37287C/2026

MHMP - 527654 / 2026

/PKD-04/ Kf

Datum: 16-09-2026


Podpis: *Kae*

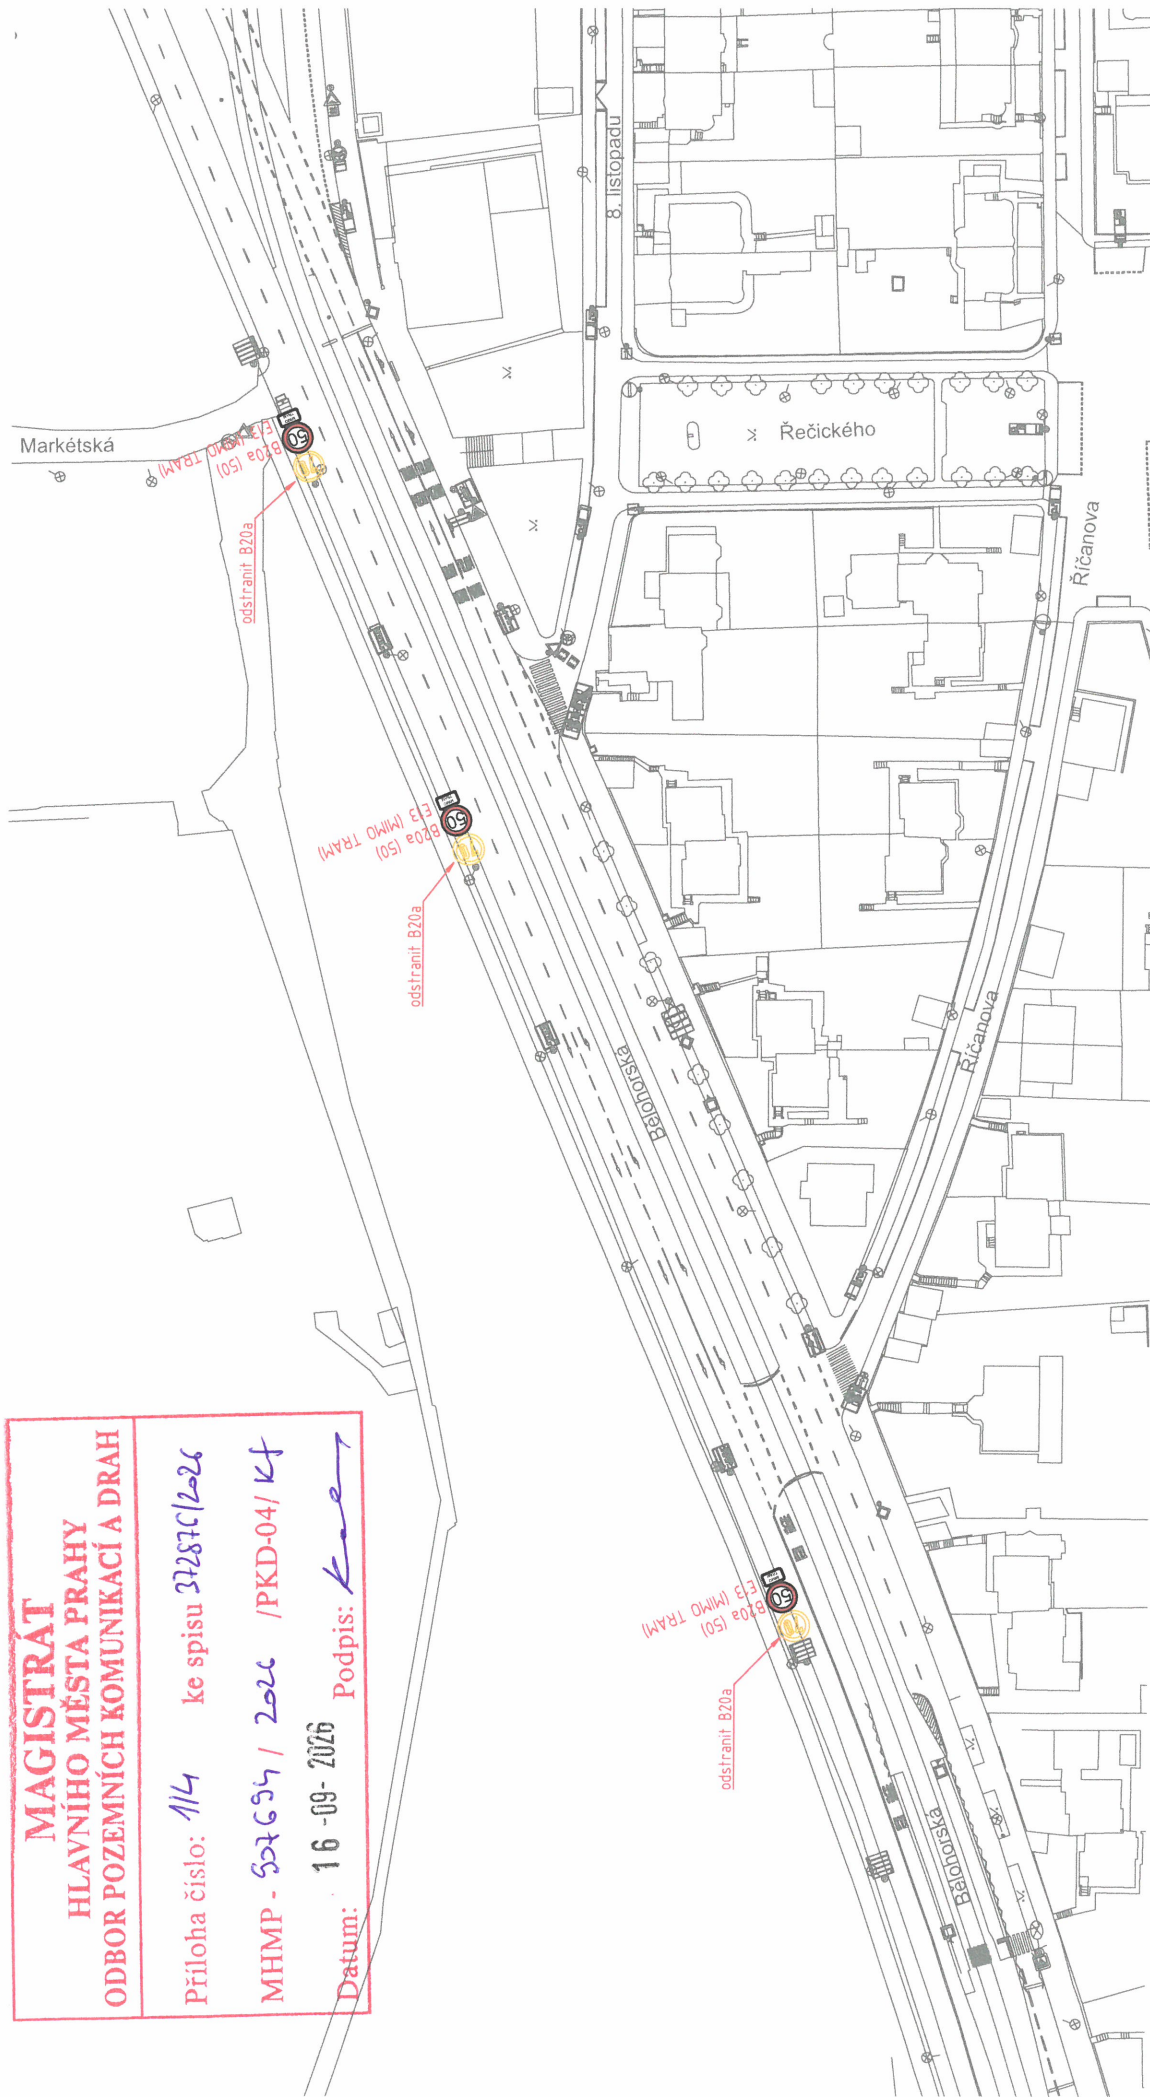

TSK Technická správa komunikací hl. m. Prahy, a.s. Veletřní 1623/24, 170 00 Praha 7 http://www.tsk-praha.cz			
Ředitel úseku dopravního inženýrství:		Ing. Michal Peterka	Číslo přílohy: 2.1
Vedoucí oddělení organizace dopravy:		Ing. Marek Karban	Nejedná se o návrh TSK - ÚDI
Zpracovatel:		Ing. Vojtěch Veselý	
MÍSTO SE ZVÝŠENOU NEJVYŠŠÍ DOVOLENOU RYCHLOSTÍ NA PRAZE 6 -		Měřítka: 1:1000	
NÁVRH ÚPRAV BĚLOHORSKÁ 1		Datum: 4/2026	

MAGISTRÁT
Hlavního města Prahy
ODBOR POZEMNÍCH KOMUNIKACÍ A DRAH

Příloha číslo: 115 ke spisu 502876/2026
MHMP 502876/2026 /PKD-04/ Kf
Datum: 16-08-2026 podpis: Knež

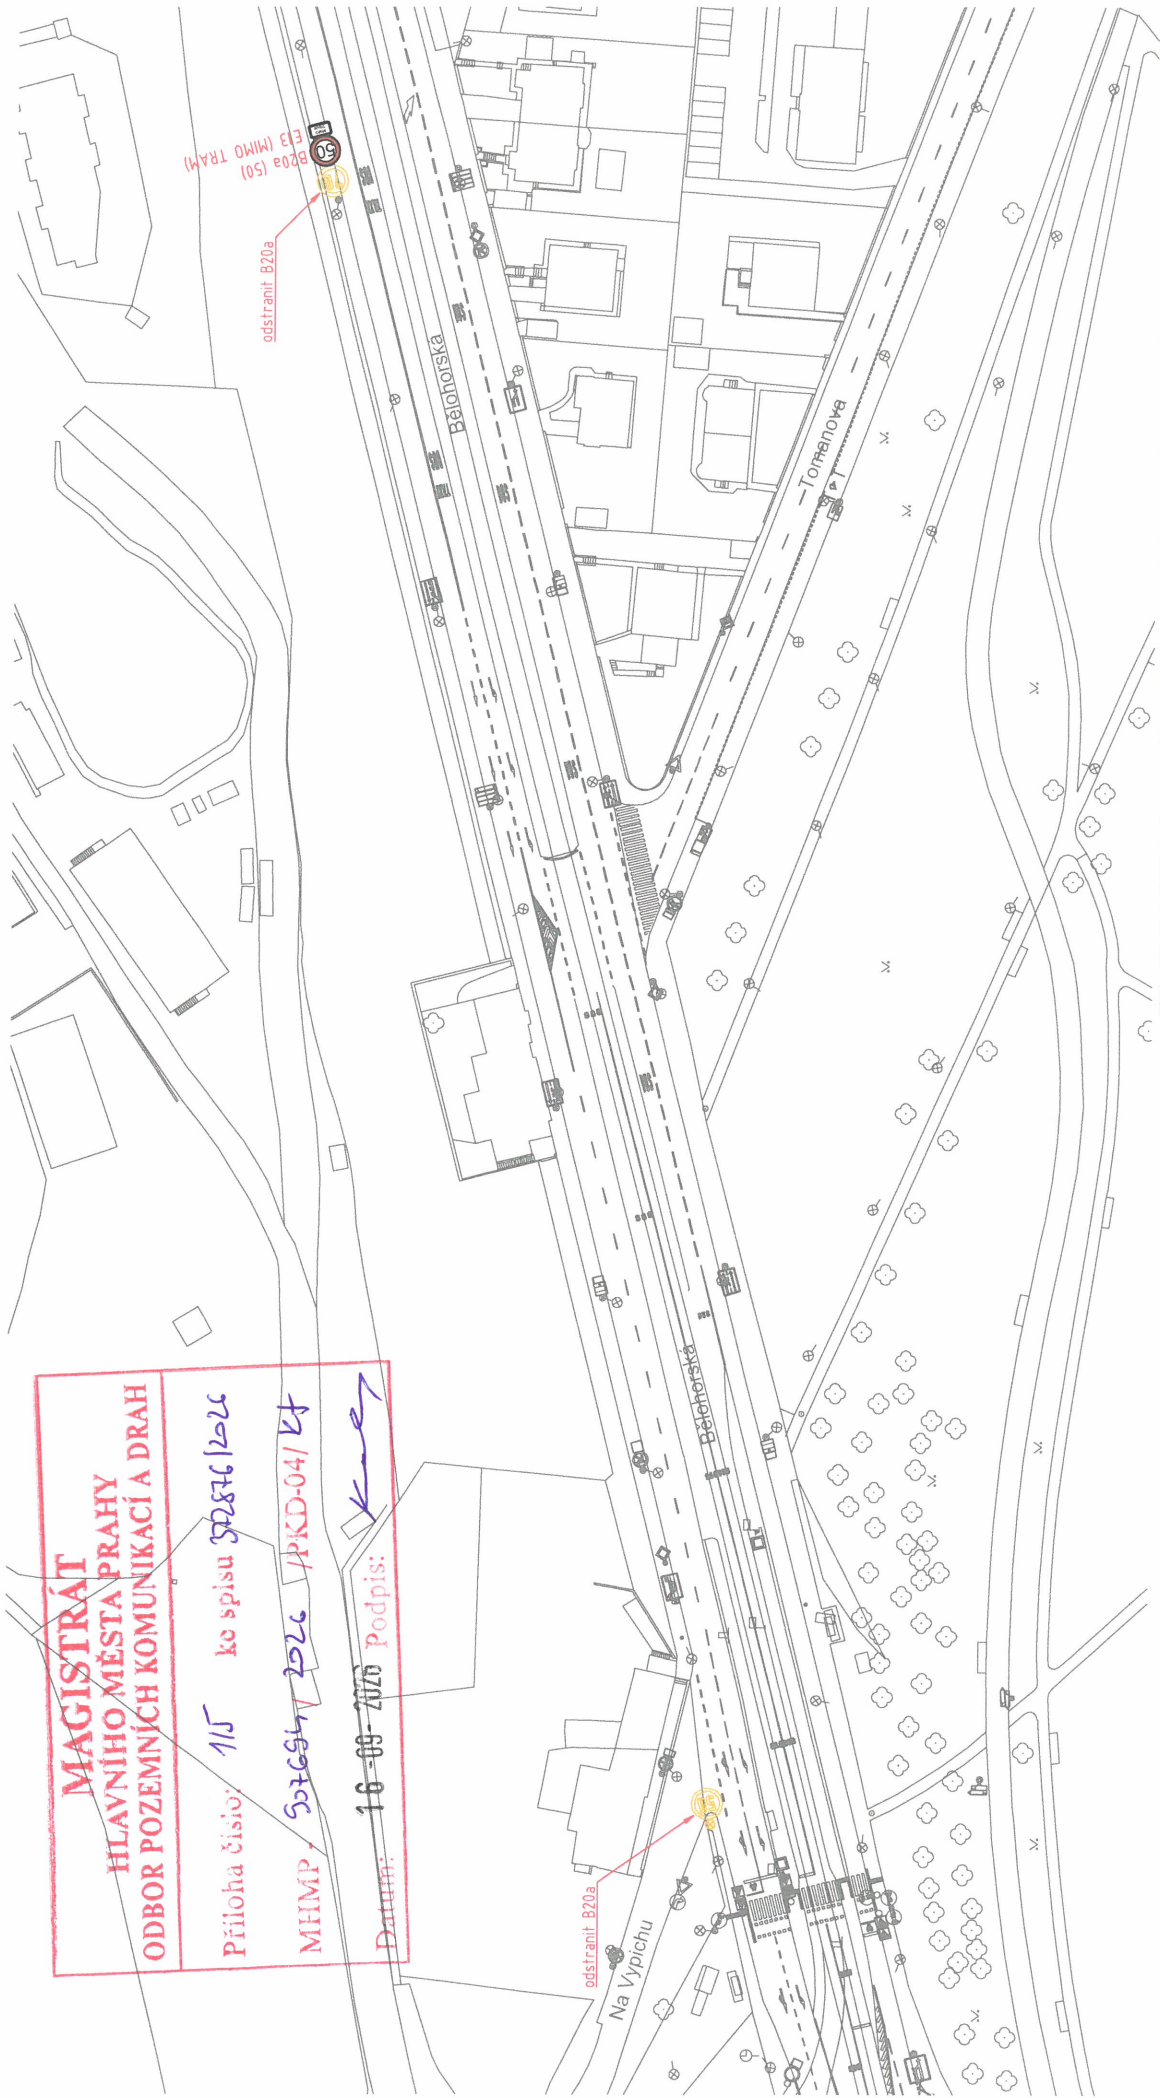




Technická správa komunikací hl. m. Prahy, a.s.
Veletřní 1623/24, 170 00 Praha 7
<http://www.tsk-praha.cz>



Ředitel úseku dopravního inženýrství:	Ing. Michal Peterka	Číslo přílohy:	2.2
Vedoucí oddělení organizace dopravy:	Ing. Marek Karban	Nejedná se o návrh TSK - ÚDI	
Zpracovatel:	Ing. Vojtěch Veselý		
MÍSTO SE ZVÝŠENOU NEJVYŠŠÍ DOVOLENOU RYCHLOSTÍ NA PRAZE 6 -		Měřítko:	1:1000
NÁVRH ÚPRAV BĚLOHORSKÁ 2		Datum:	4/2026

- LEGENDA:
- STAV
 - RUŠENÉ DZ
 - NOVÉ VODOROVNÉ DZ
 - NOVÉ SDZ
 - NOVÝ SLOUPEK
 - DZ K OBNOVĚ

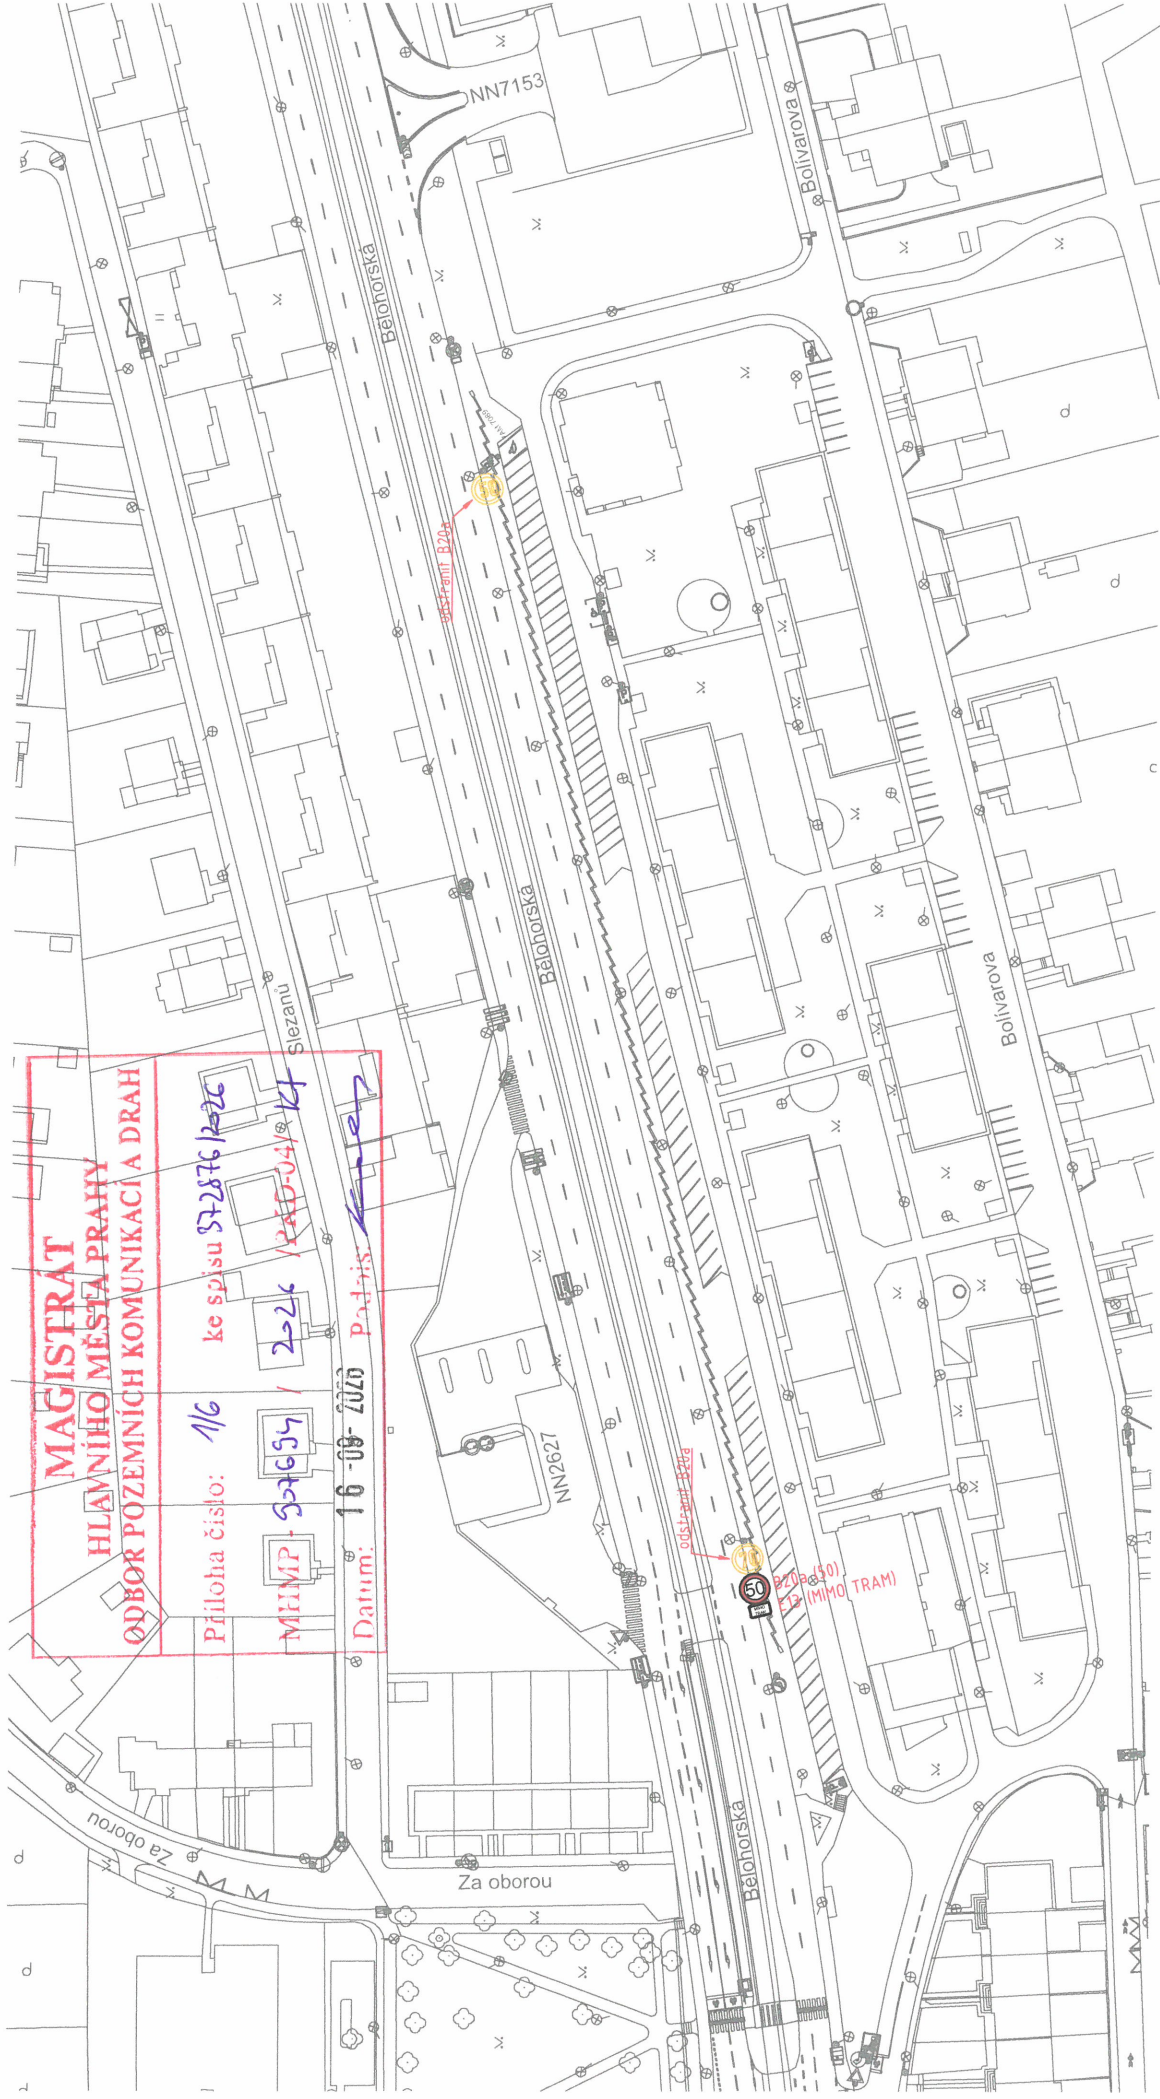

	Technická správa komunikací hl. m. Prahy, a.s.	
	Veletřní 1623/24, 170 00 Praha 7 http://www.tsk-praha.cz	
		
Ředitel úseku dopravního inženýrství:		Ing. Michal Peterka
Vedoucí oddělení organizace dopravy:		Ing. Marek Karban
Zpracovatel:		Ing. Vojtěch Veselý
Číslo přílohy:		2.3
Místa se zvýšenou nejvyšší dovolenou rychlostí na Praze 6		Nejedná se o návrh TSK - ÚDI
Měřítko:		1:1000
Datum:		4/2026
NAVRH ÚPRAV BĚLOHORSKÁ 3		

- LEGENDA:
- STAV
 - RUŠENÉ DZ
 - NOVÉ VODOROVNÉ DZ
 - NOVÉ SDZ
 - NOVÝ SLOUPEK
 - DZ K OBNOVĚ

Datum: 16-09-2020
Podpis: ket

Datum: 16-09-2020
Podpis: ket



<http://www.tsk-praha.cz>

Ing. Voitech Veselý

Datum: