


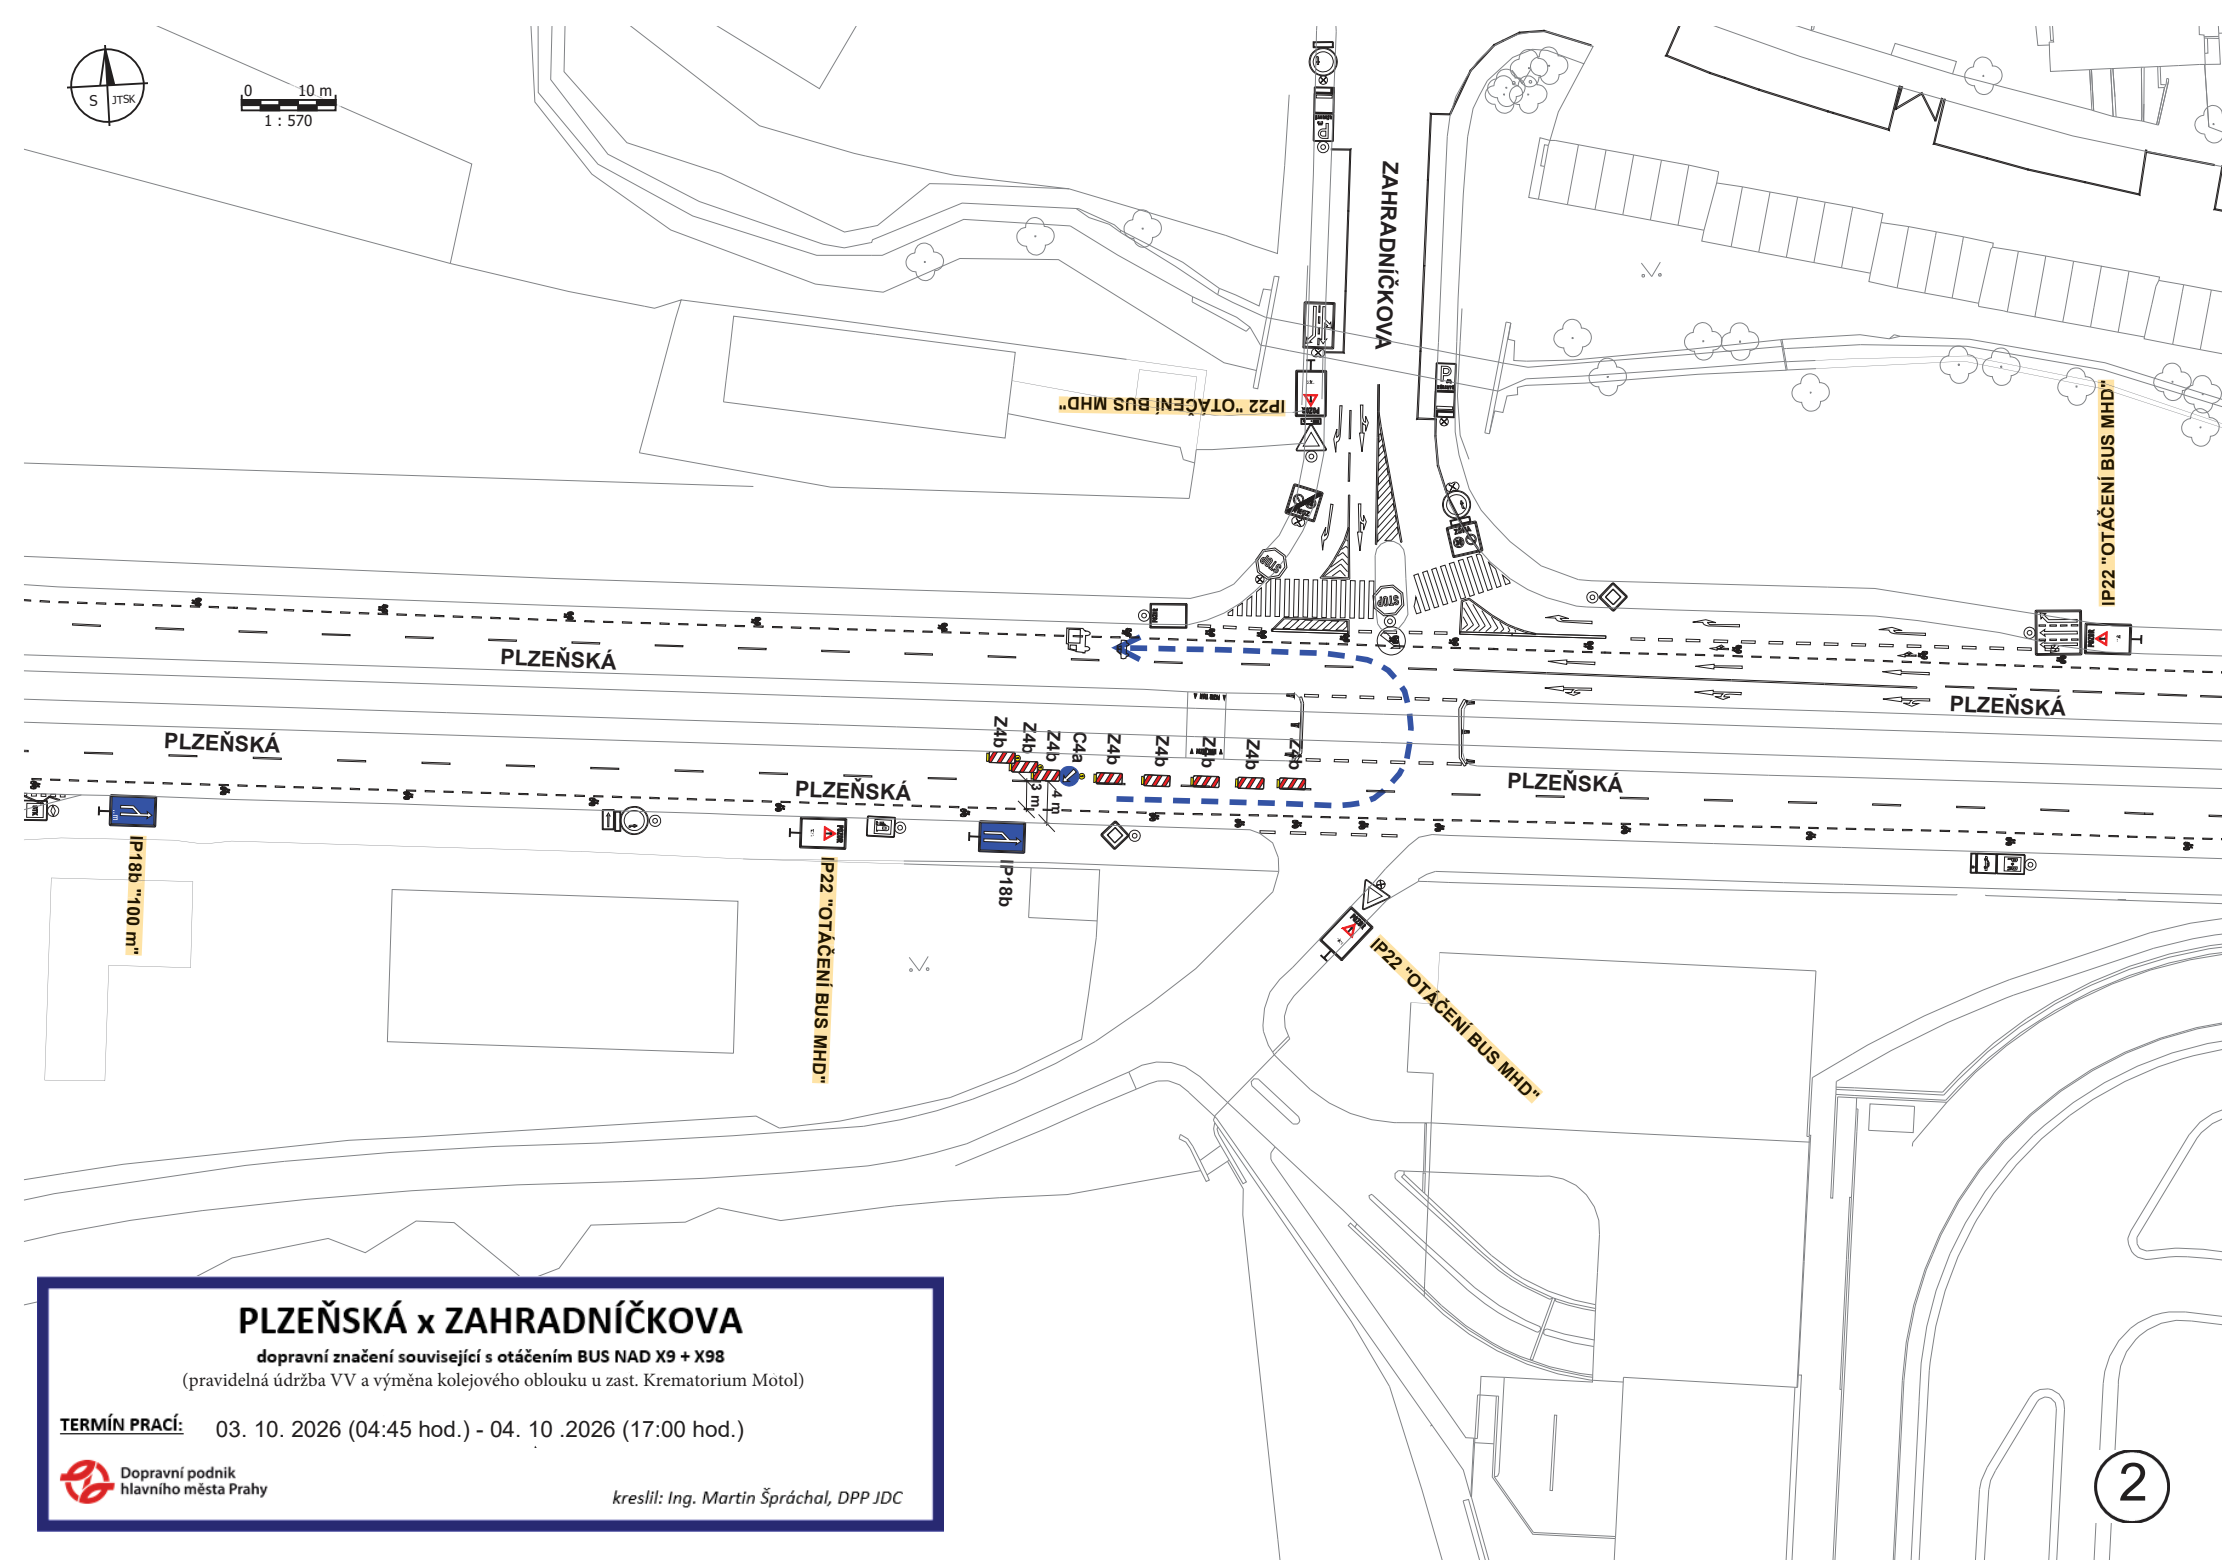

0 10 m
1 : 570



PLZEŇSKÁ x ZAHRADNÍČKOVA

dopravní značení související s otáčením BUS NAD X9 + X98

(pravidelná údržba VV a výměna kolejového oblouku u zast. Krematorium Motol)



TERMÍN PRACÍ: 03. 10. 2026 (04:45 hod.) - 04. 10. 2026 (17:00 hod.)



Dopravní podnik
hlavního města Prahy

kreslil: Ing. Martin Špráchal, DPP JDC

0 20 m
1 : 595

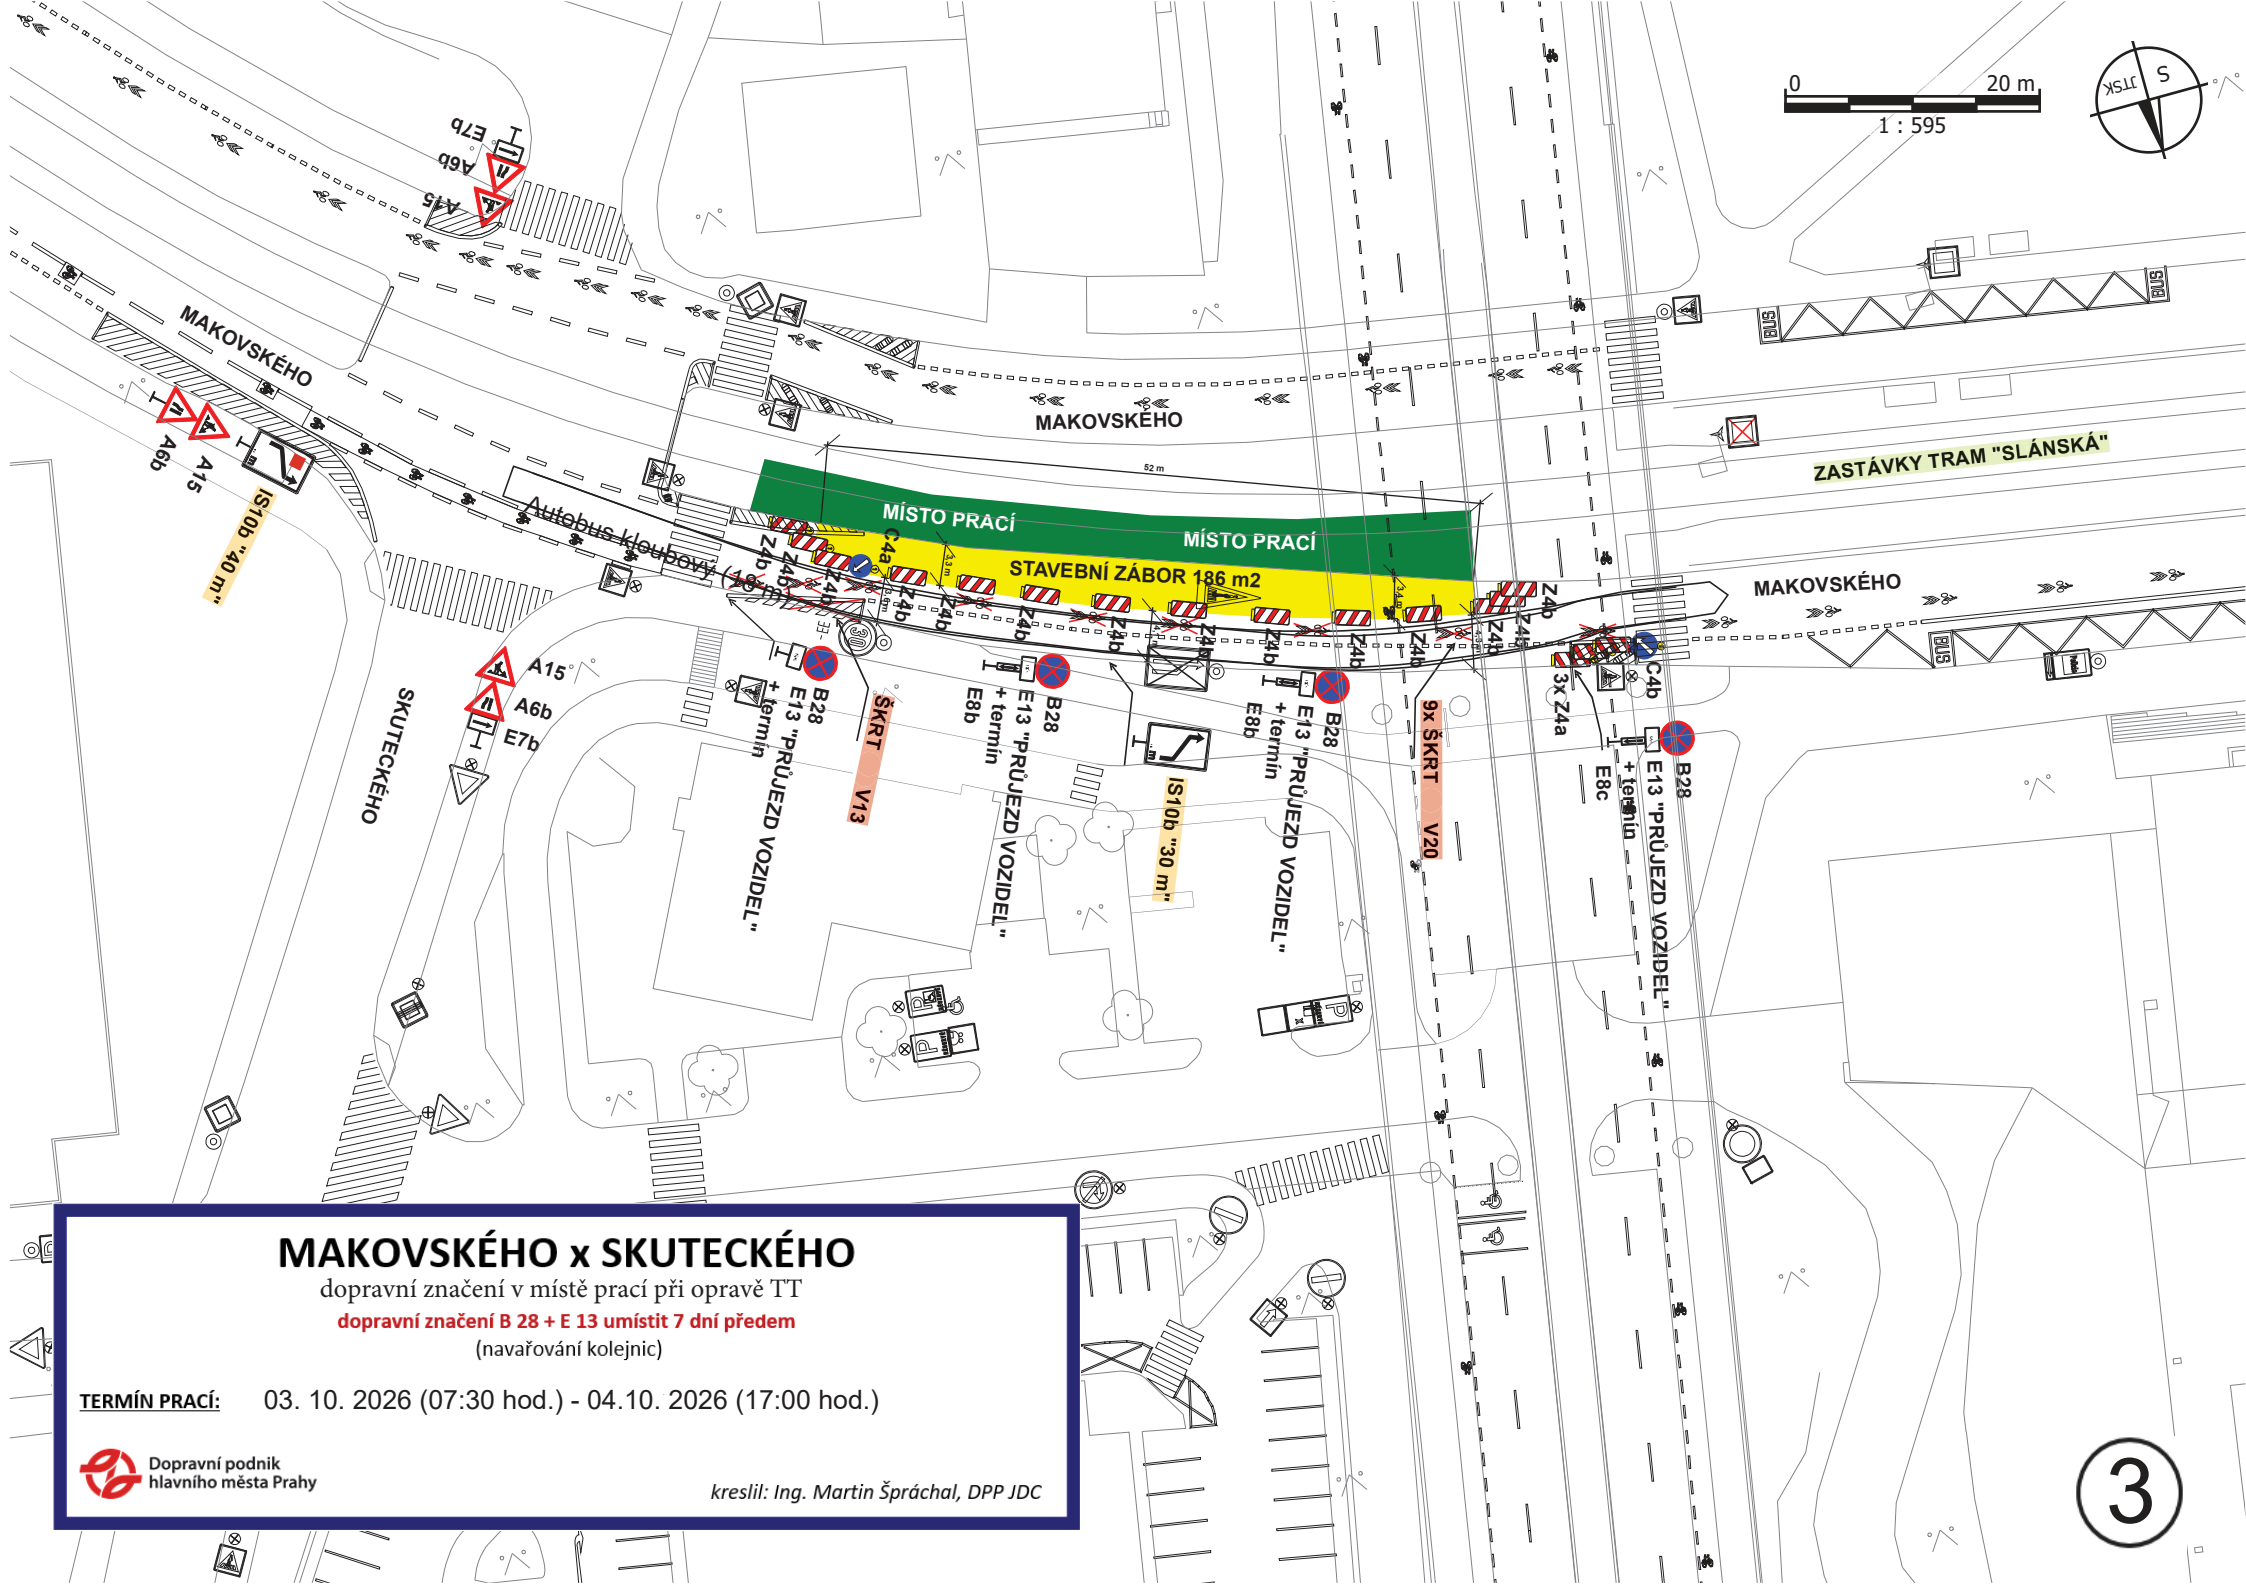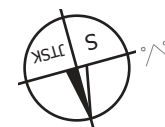

MAKOVSKÉHO x SKUTECKÉHO

dopravní značení v místě prací při opravě TT

dopravní značení B 28 + E 13 umístit 7 dní předem


(navařování kolejnic)

TERMÍN PRACÍ: 03. 10. 2026 (07:30 hod.) - 04.10. 2026 (17:00 hod.)

 Dopravní podnik
hlavního města Prahy

kreslil: Ing. Martin Špráchal, DPP IDC

3

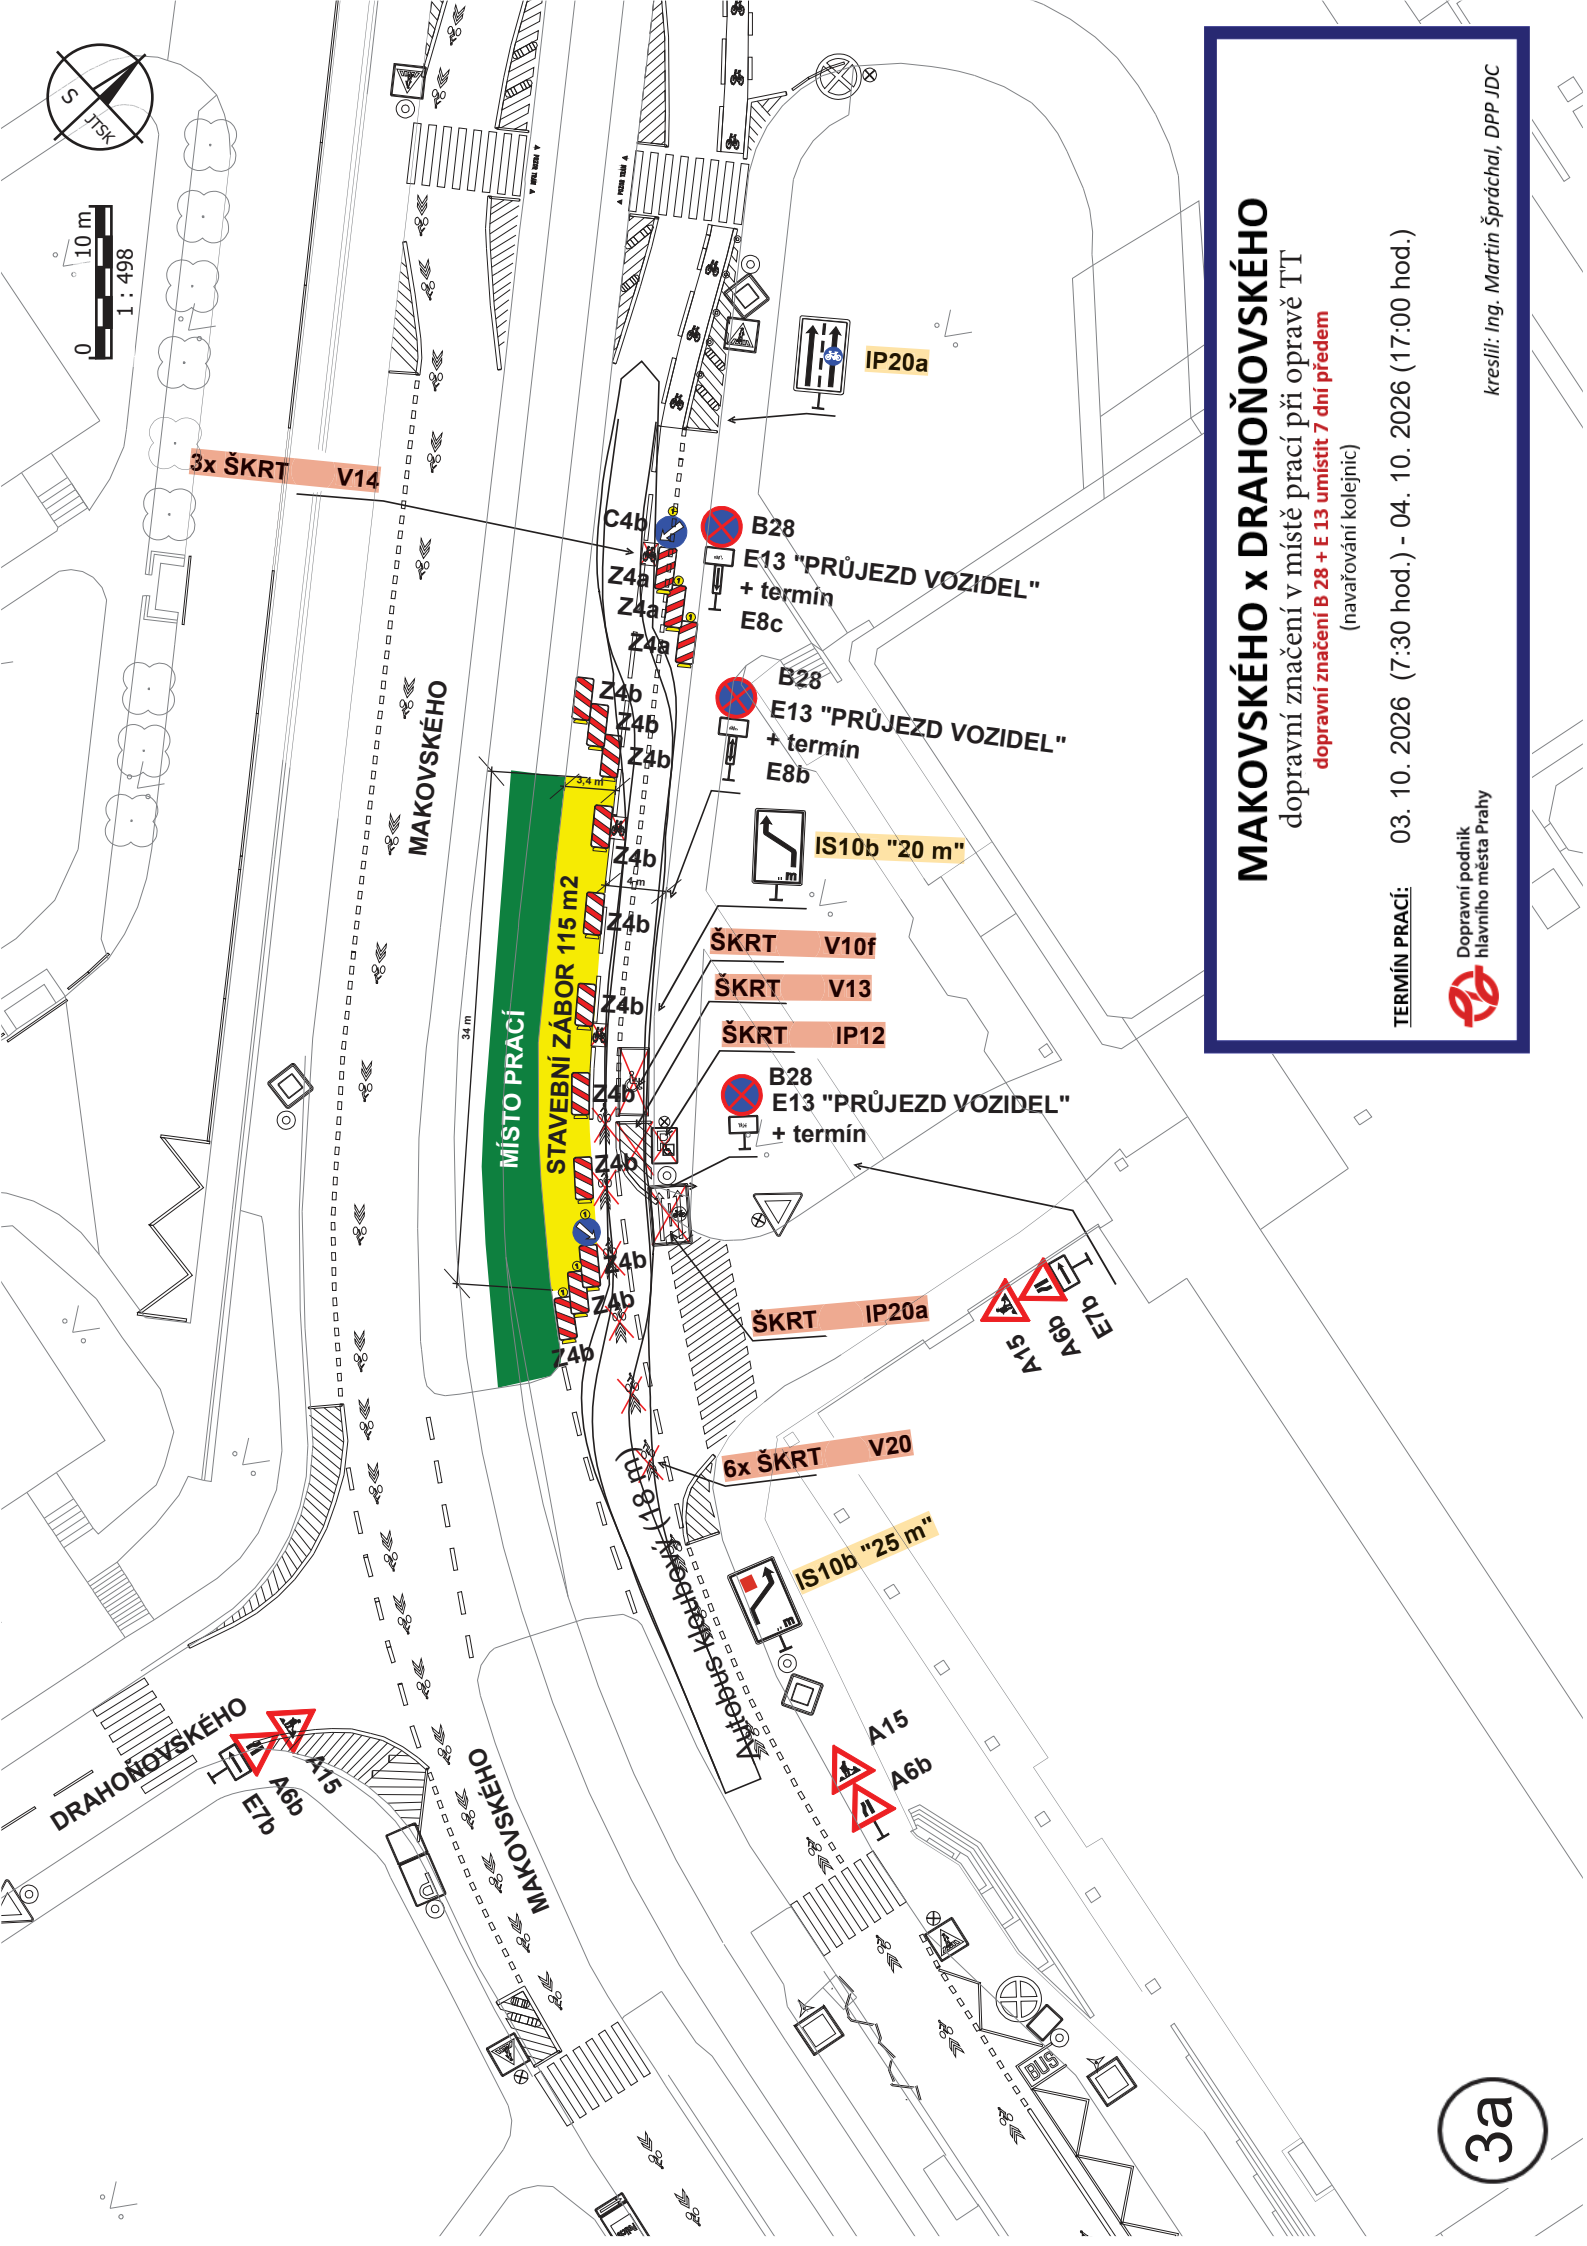

MAKOVSKÉHO x DRAHOŇOVSKÉHO
dopravní značení v místě prací při opravě TT
dopravní značení B 28 + E 13 umístit 7 dní předem
(navazování kolejnic)

TERMÍN PRACÍ: 03. 10. 2026 (7:30 hod.) - 04. 10. 2026 (17:00 hod.)

Dopravní podnik
hlavního města Prahy

kreslil: Ing. Martin Špráchal, DPP JDC

MAKOVSKÉHO x BAZOVSKÉHO

dopravní značení v místě prací při opravě TT
dopravní značení B 28 + E 13 umístit 7 dní předem
(navarování kolejnic)

TERMÍN PRACÍ:

03. 10. 2026 (07:30 hod.) - 04. 10. 2026 (17:00 hod.)

Dopravní podnik
hlavního města Prahy



kreslil: Ing. Martin Špráchal, DPP IDC



MAKOVSKÉHO

MAKOVSKÉHO

MAKOVSKÉHO

Autobus-koleje (10 m)

MÍSTO PRACÍ

STAVEBNÍ ZÁBOR 83 m²

BAZOVSKÉHO

BAZOVSKÉHO

MAKOVSKÉHO

VYZNAČIT V2b (ORANŽOVĚ)

B28
E13 "PRŮJEZD VOZIDEL" + termín
E8c

ŠKRT V13

B28
E13 "PRŮJEZD VOZIDEL" + termín
E8b

ŠKRT IP20a

B28
E13 "PRŮJEZD VOZIDEL" + termín

2 x ŠKRT V13

10 x ŠKRT V14

A15
A6b
E7b

2b

3b

IS10b "50 m"

A15
A6b

MAKOVSKÉHO x GALANDOVA


dopravní značení v místě prací při opravě TT
dopravní značení B 28 + E 13 umístit 7 dní předem
(navážování kolejnic)


TERMÍN PRACÍ:

03. 10. 2026 (07:30 hod.) - 04. 10. 2026 (17:00 hod.)



kreslil: Ing. Martin Špráchal, DPP JDC

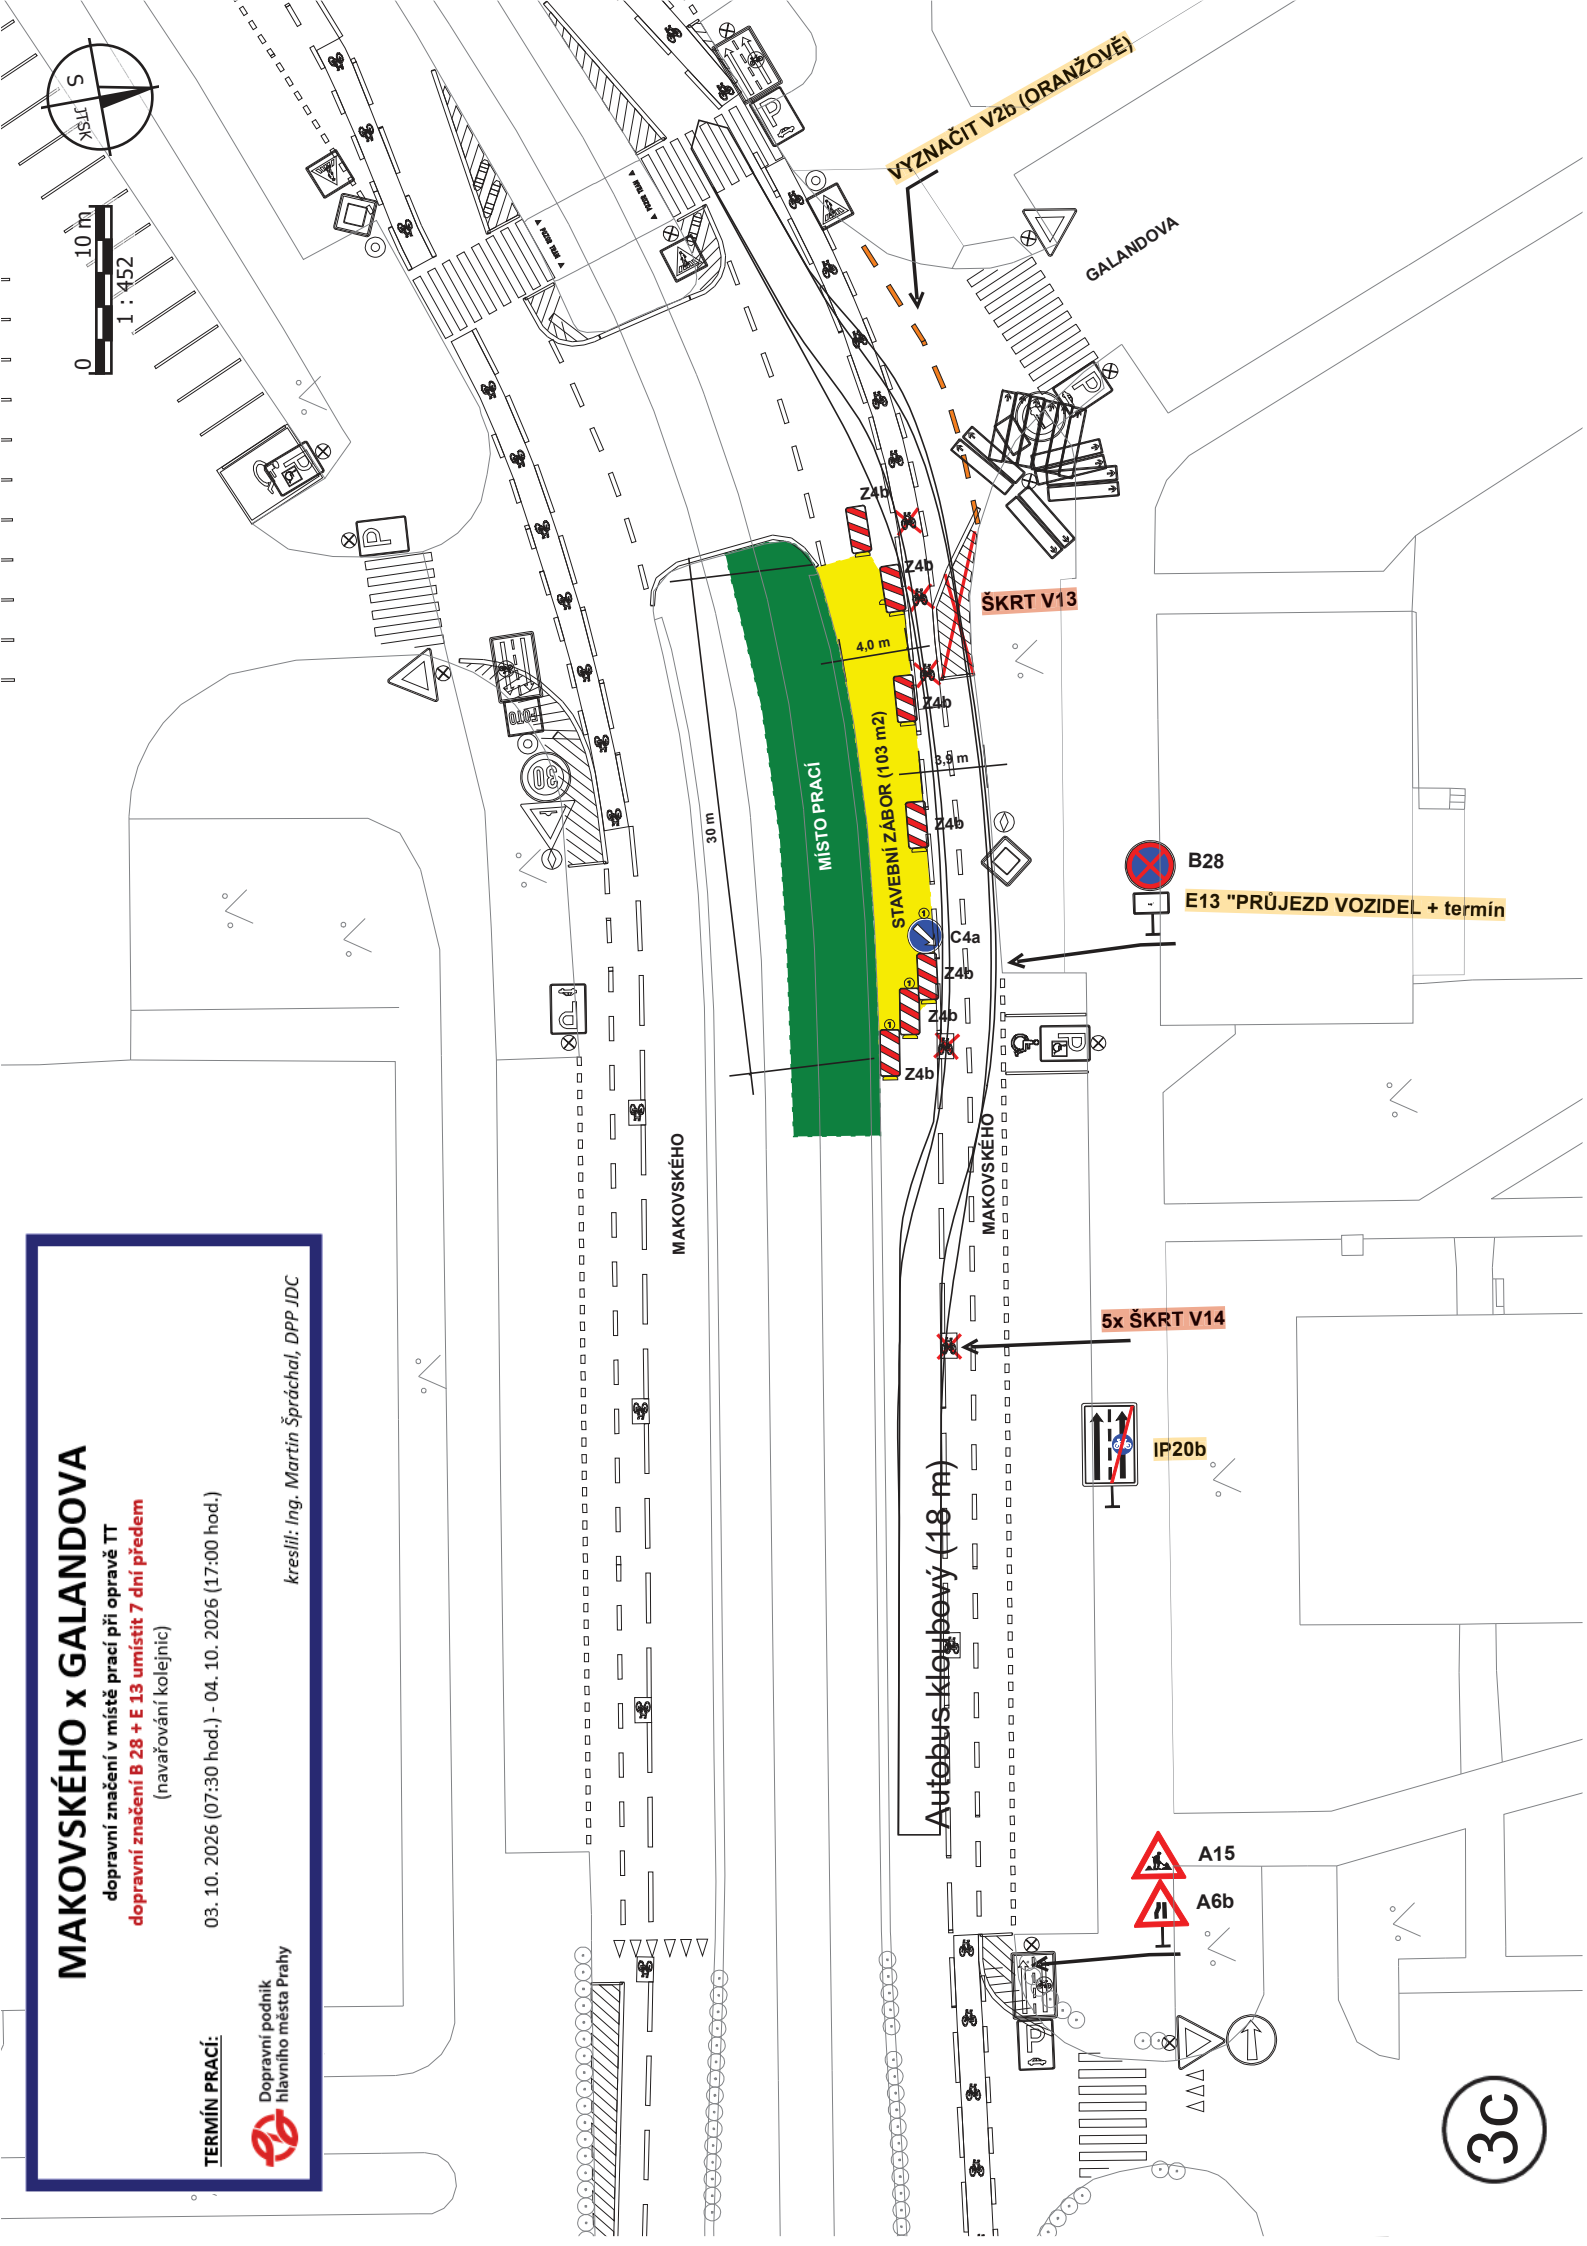

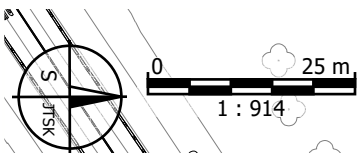


ZENKLOVA x NA ŽERTVÁCH – PŘÍPRAVNÉ PRÁCE


dopravní značení v místě prací při opravě TT
(výměna výměn 802/14P a 802/6L)

TERMÍN PRACÍ: 03. 10. 2026 (07:00 hod.) - 04. 10. 2026 (06:00 hod.)



kreslil: Ing. Martin Špráchal, DPP JDC

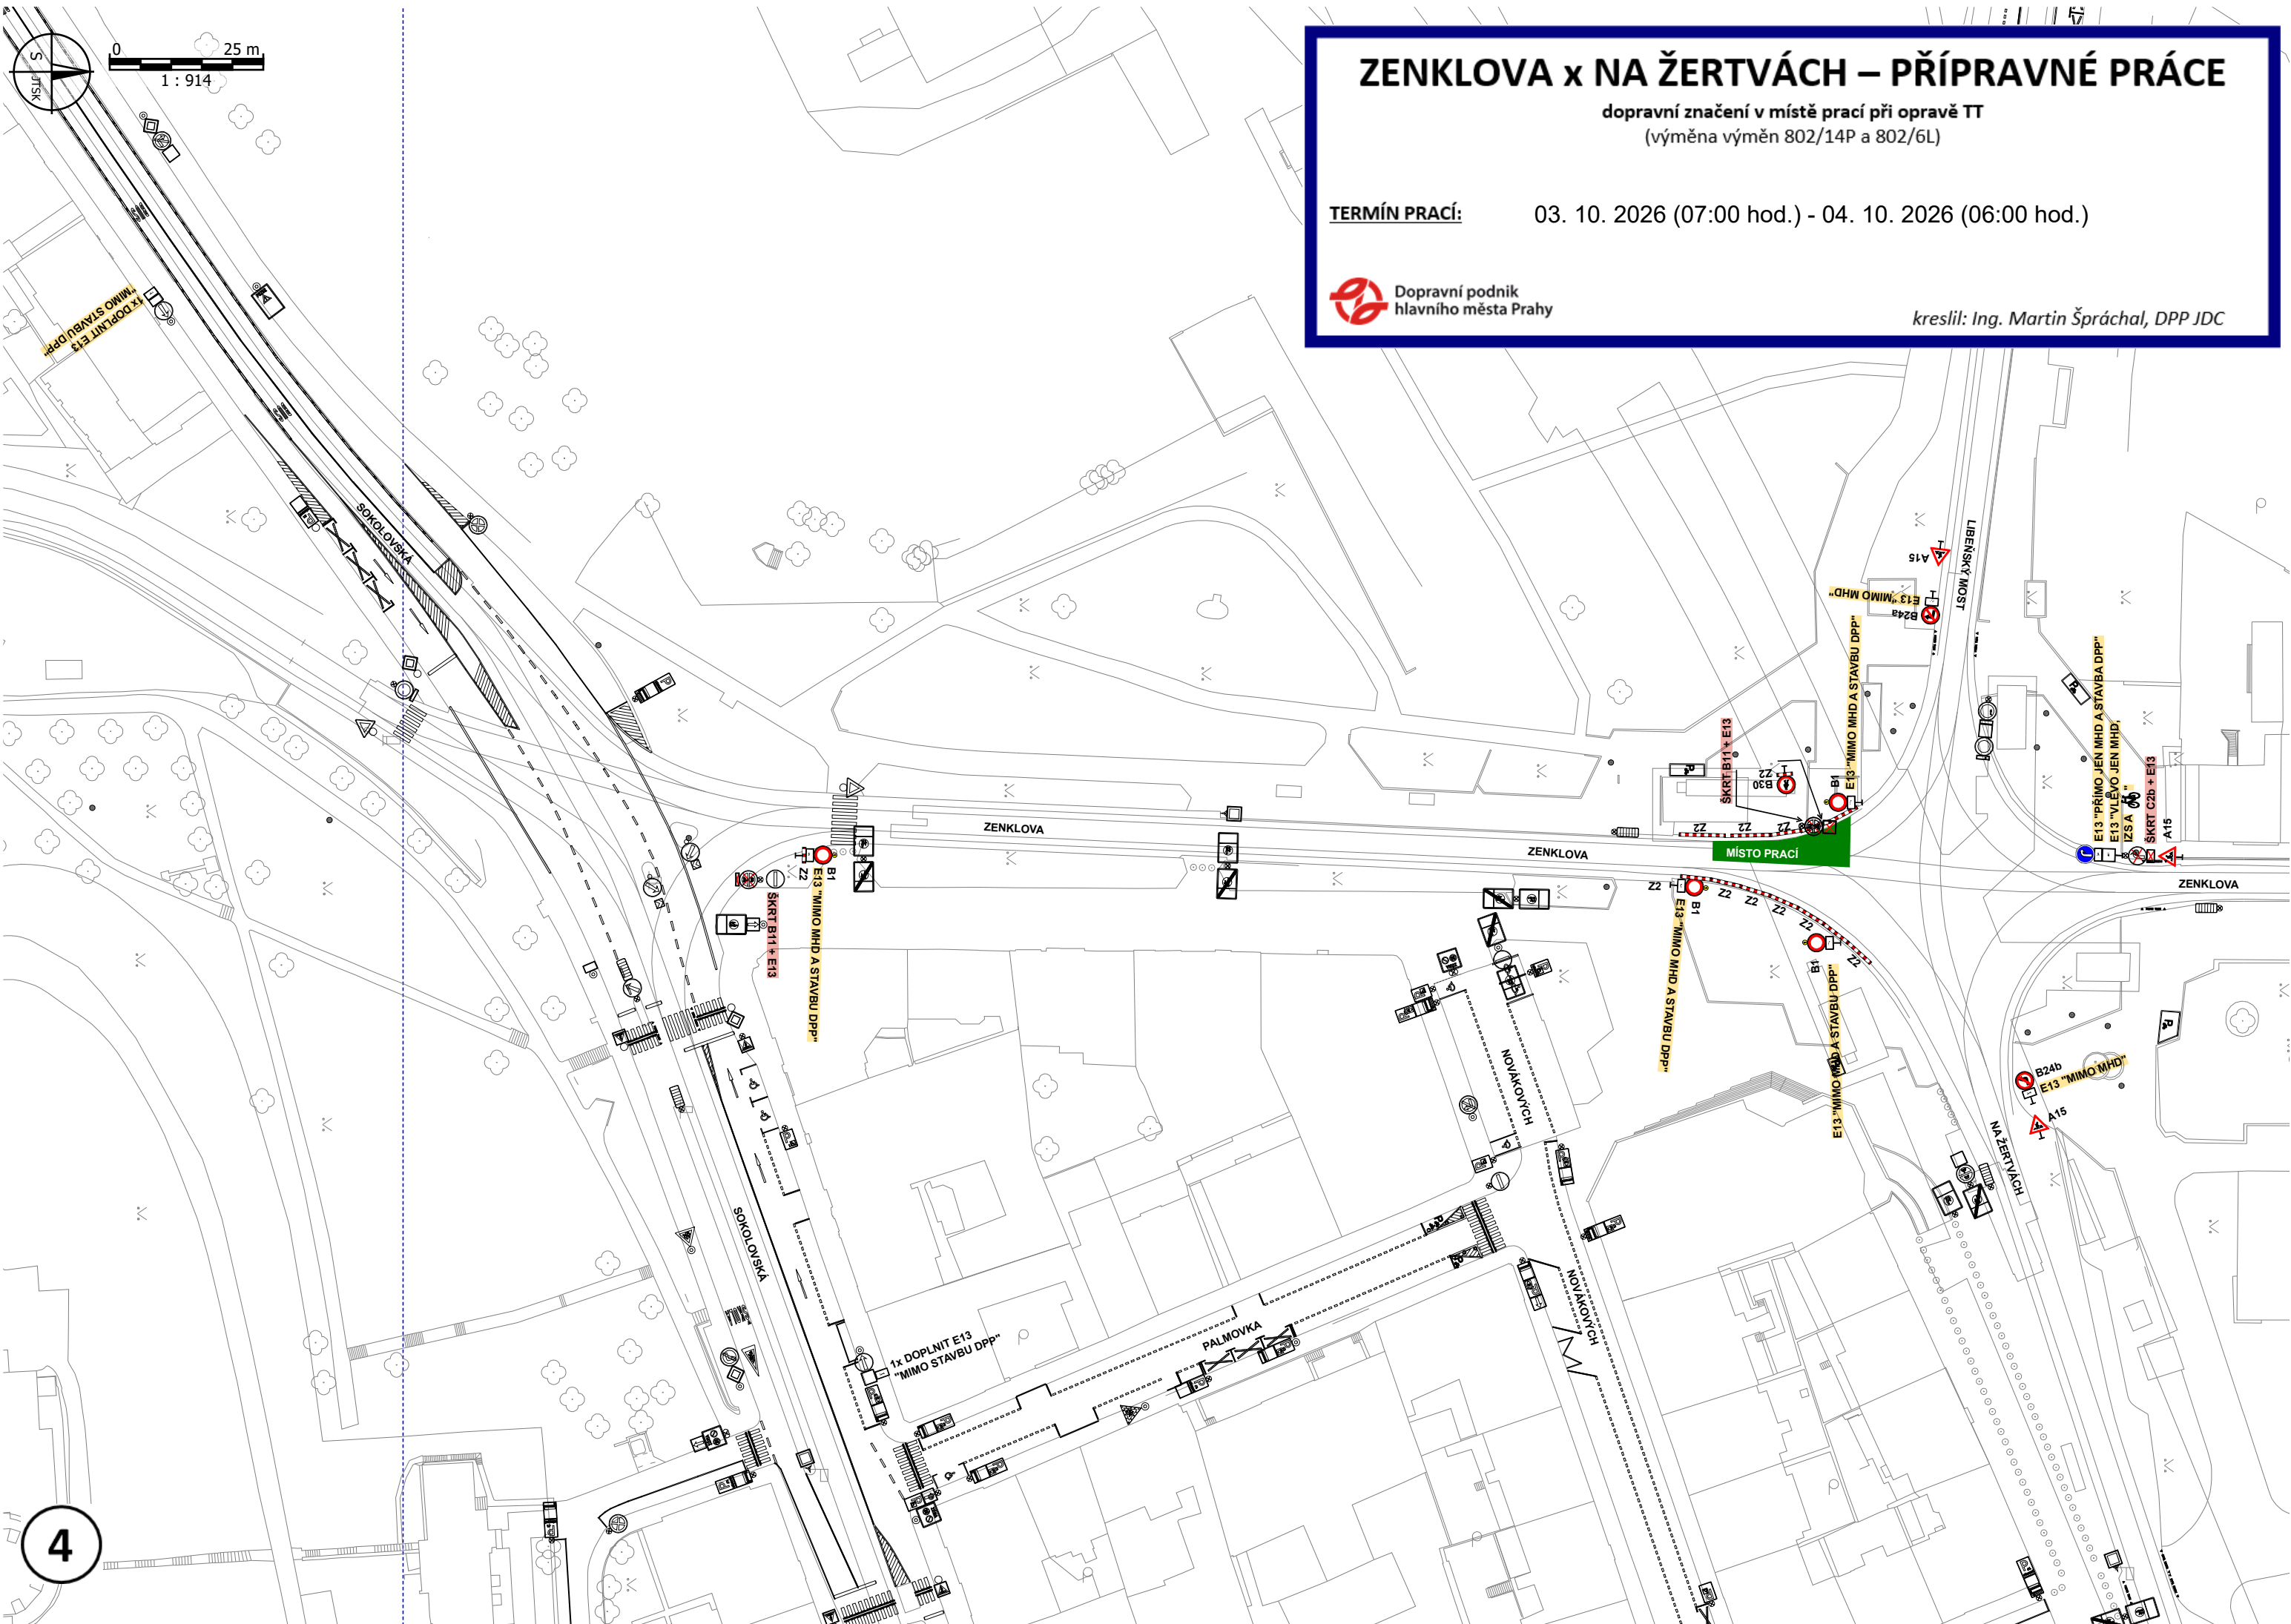

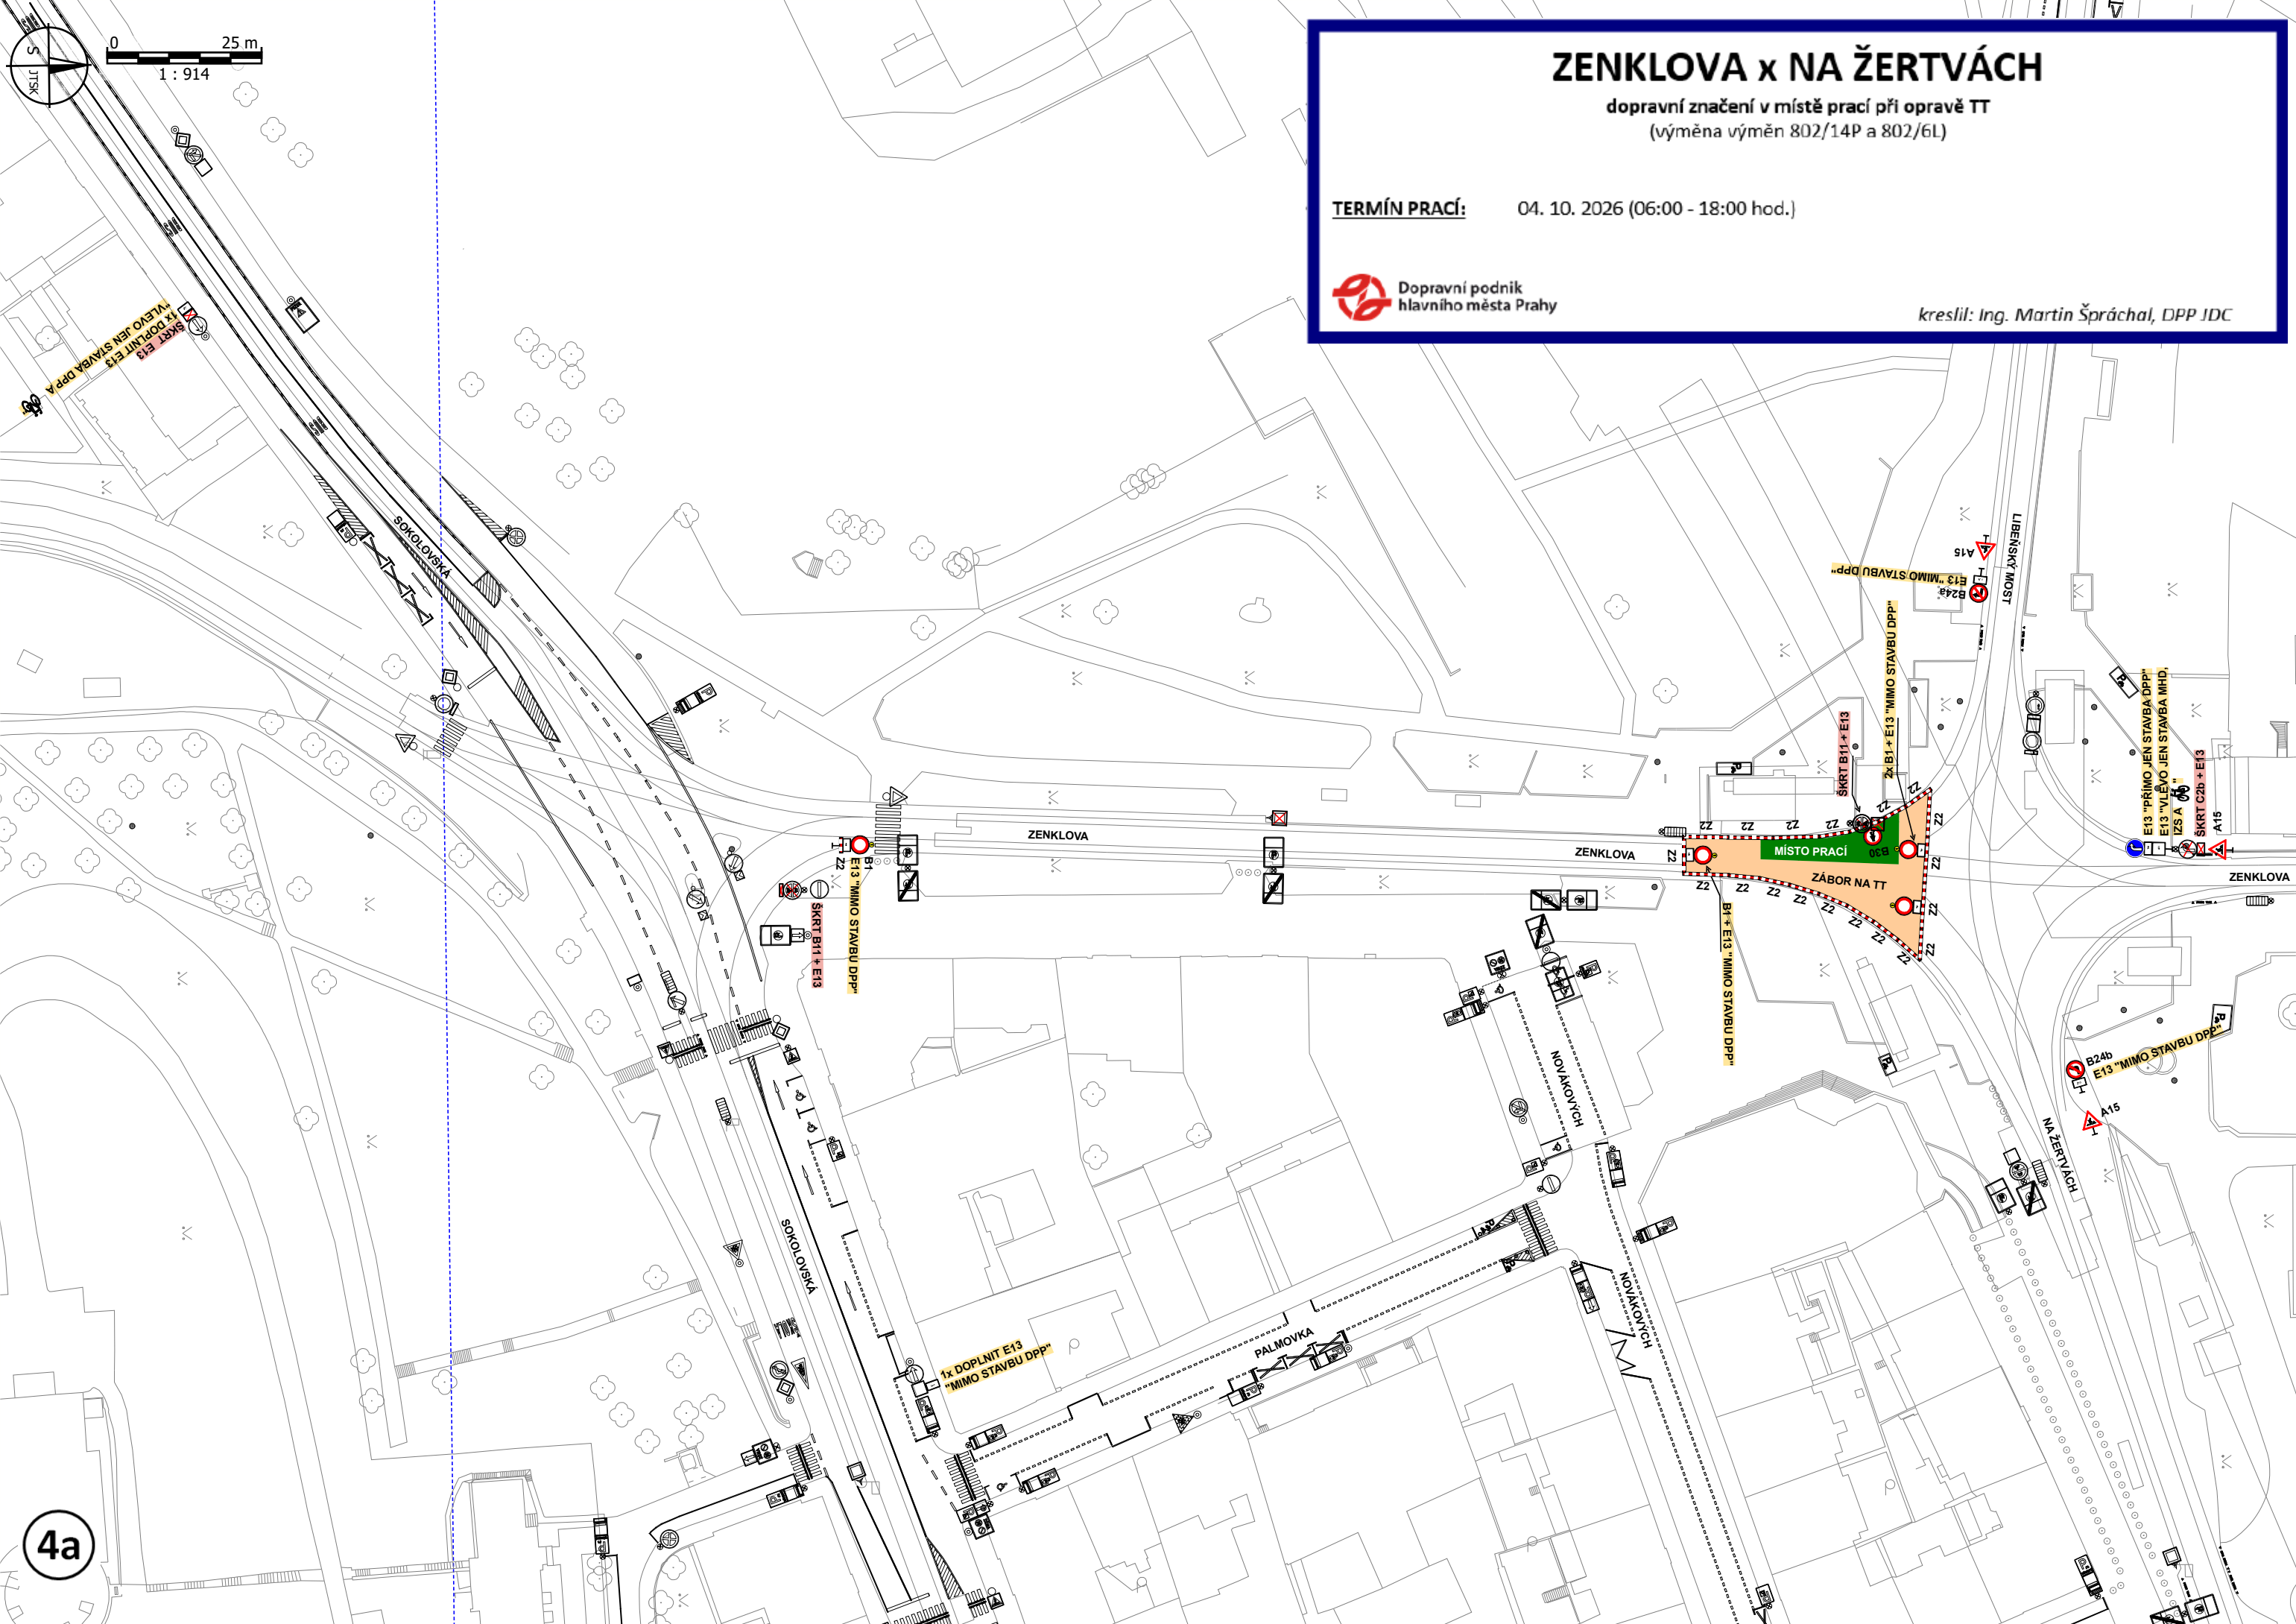

ZENKLOVA x NA ŽERTVÁCH


dopravní značení v místě prací při opravě TT
(výměna výměn 802/14P a 802/6L)

TERMÍN PRACÍ: 04. 10. 2026 (06:00 - 18:00 hod.)



kreslil: Ing. Martin Špráchal, DPP IDC

4a

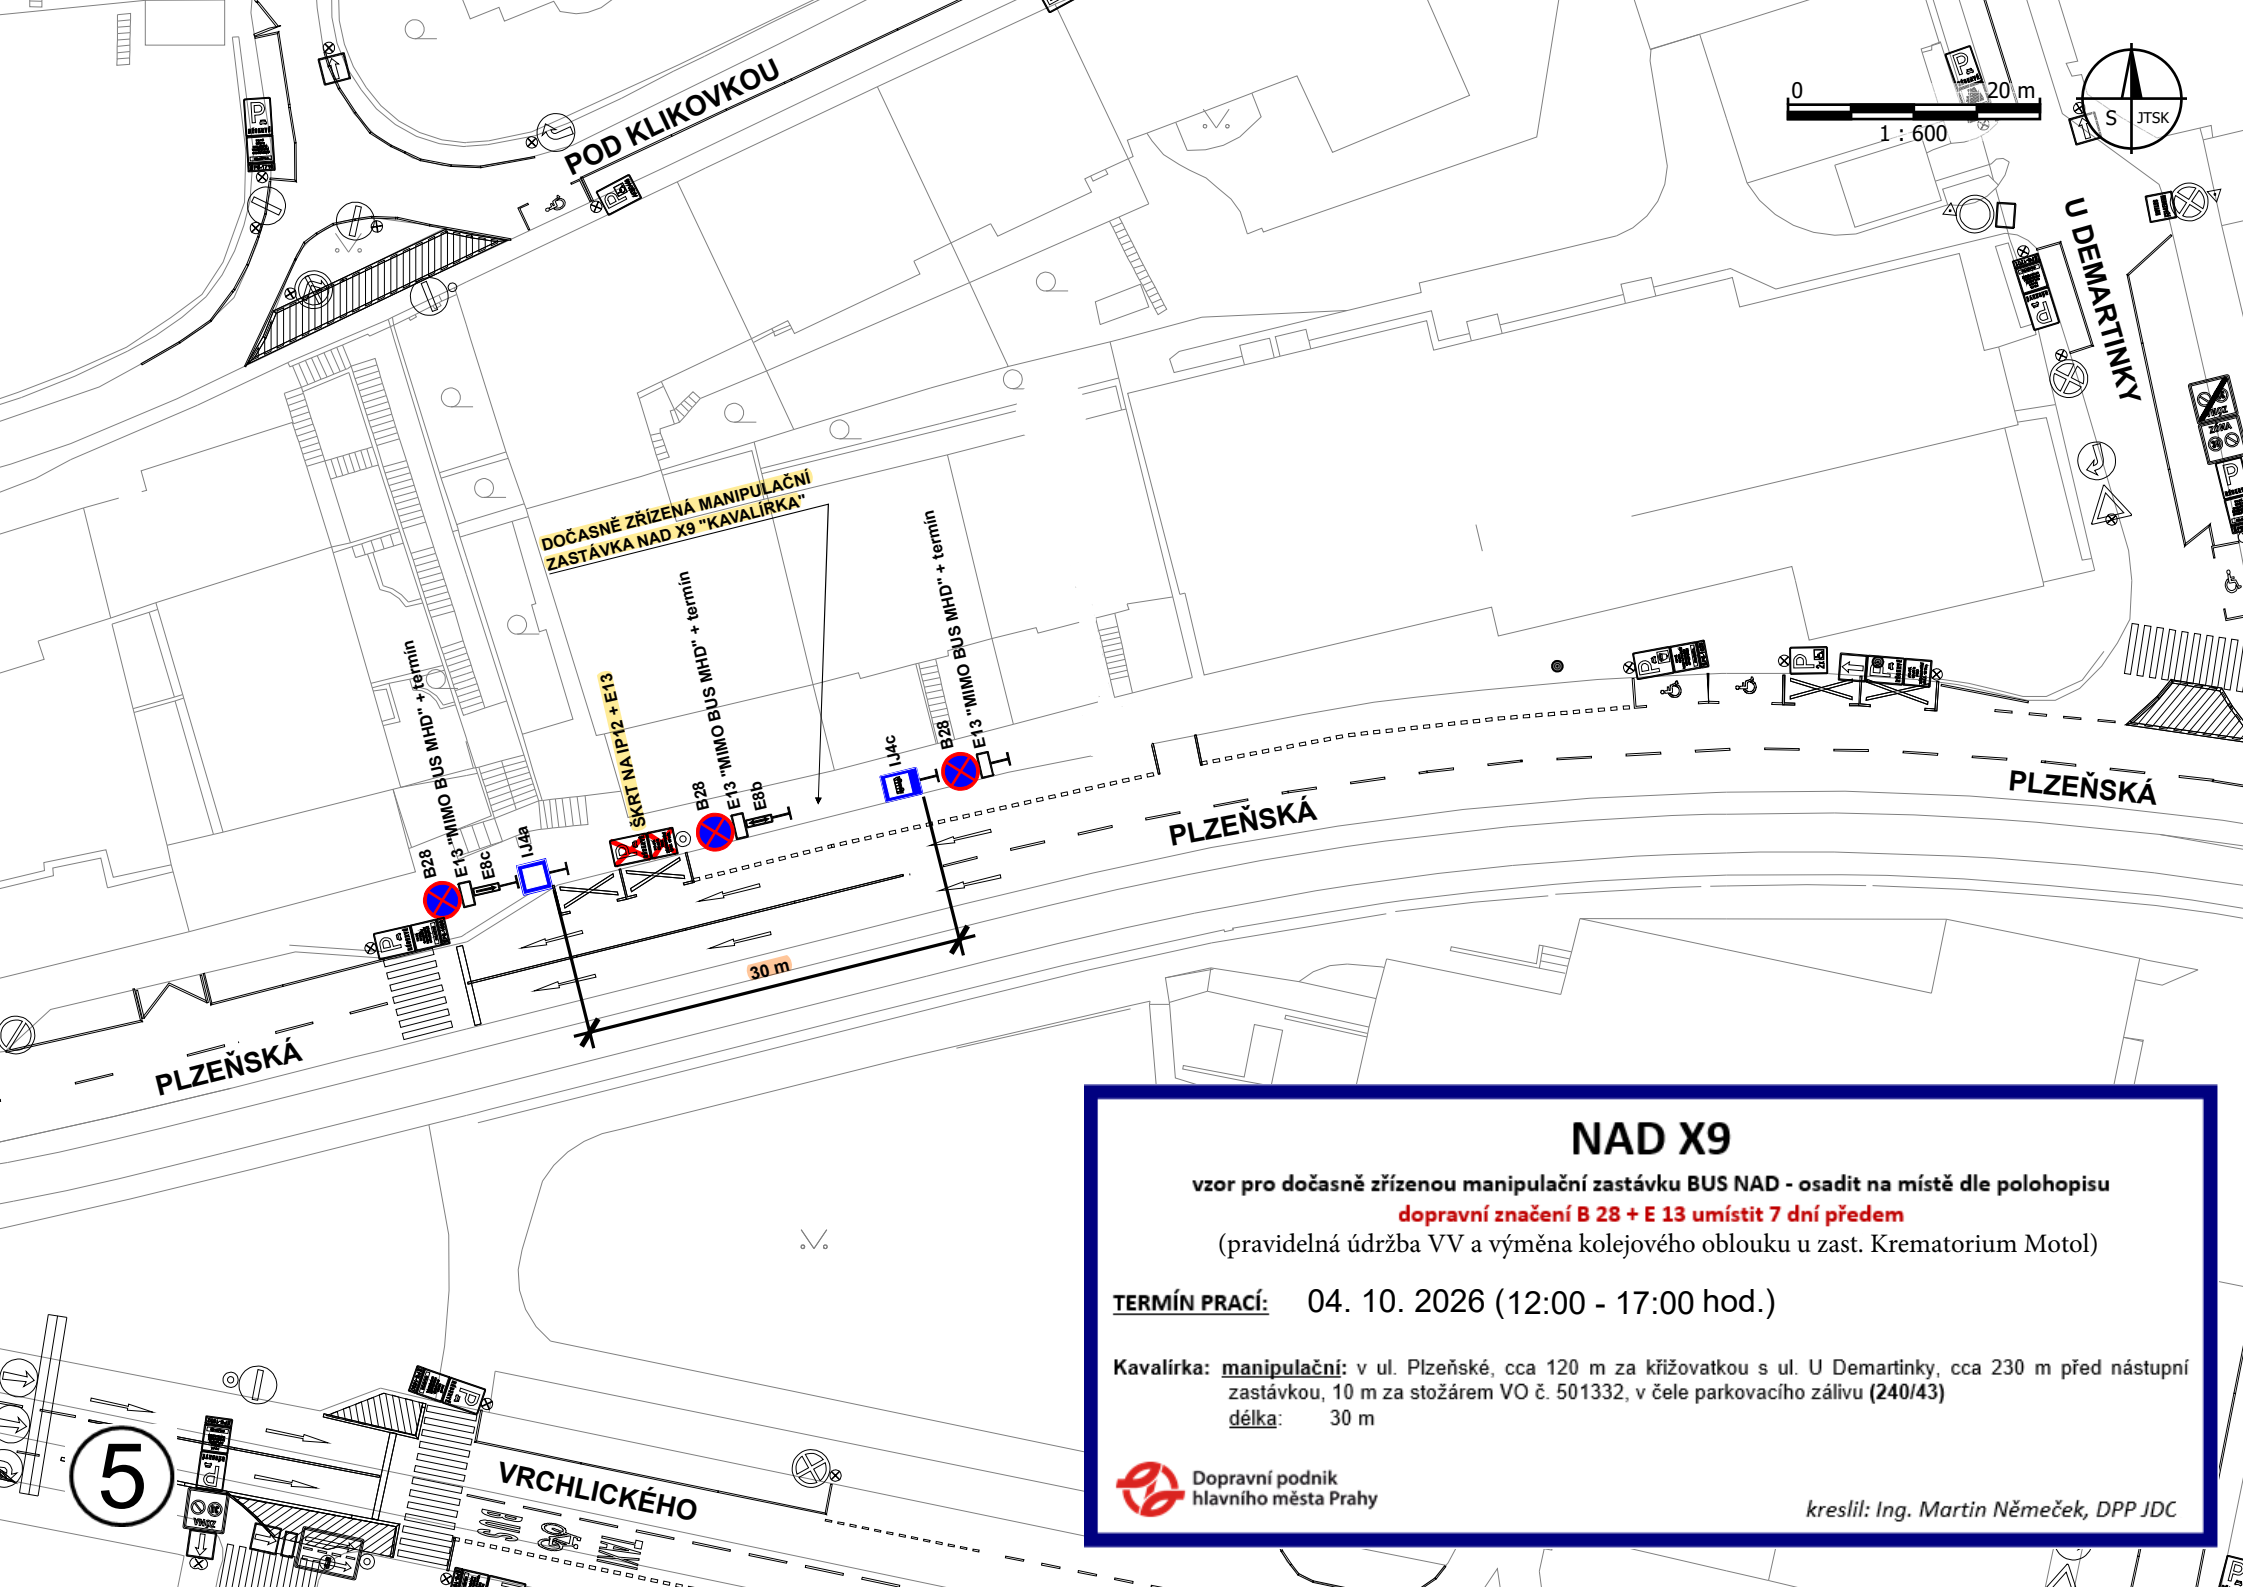

NAD X9

vzor pro dočasně zřízenou manipulační zastávku BUS NAD - osadit na místě dle polohopisu

dopravní značení B 28 + E 13 umístit 7 dní předem

(pravidelná údržba VV a výměna kolejového oblouku u zast. Krematorium Motol)

TERMÍN PRACÍ: 04. 10. 2026 (12:00 - 17:00 hod.)


Kavalírka: manipulační: v ul. Plzeňské, cca 120 m za křižovatkou s ul. U Demartinky, cca 230 m před nástupní zastávkou, 10 m za stožárem VO č. 501332, v čele parkovacího zálivu (240/43)

délka: 30 m



Dopravní podnik
hlavního města Prahy

kreslil: Ing. Martin Němeček, DPP JDC

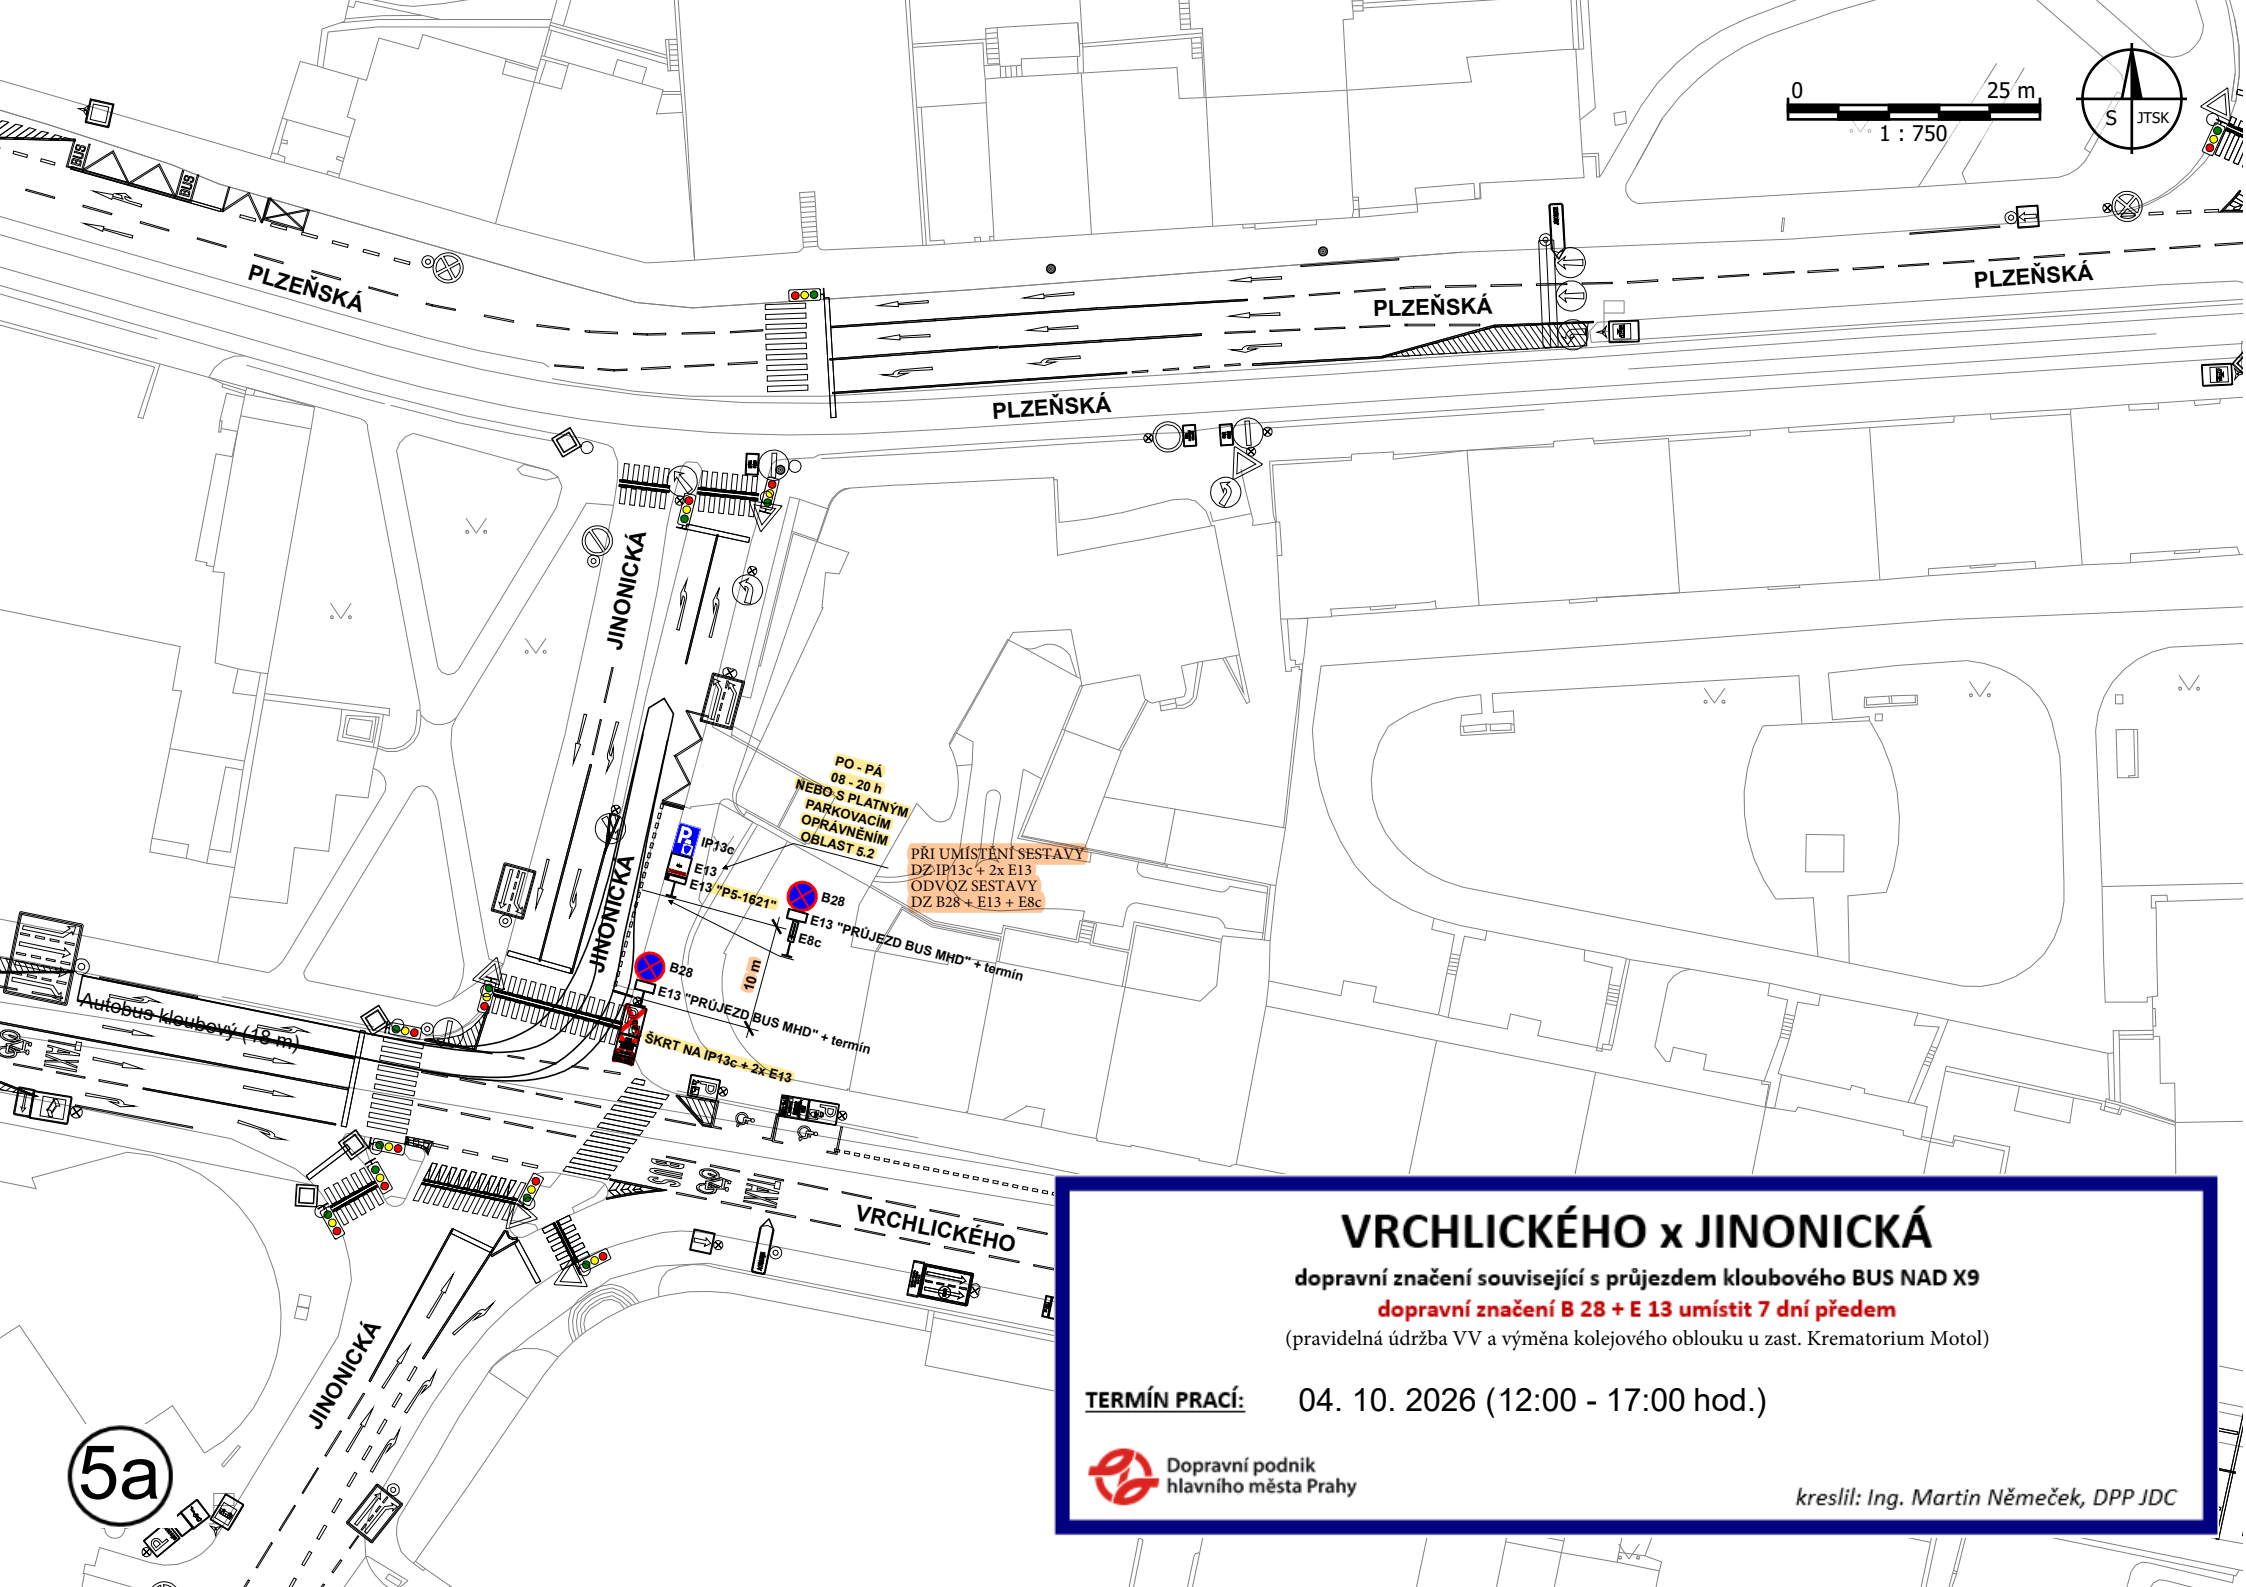

VRCHLICKÉHO x JINONICKÁ

dopravní značení související s průjezdem kloubového BUS NAD X9


dopravní značení B 28 + E 13 umístit 7 dní předem

(pravidelná údržba VV a výměna kolejového oblouku u zast. Krematorium Motol)

TERMÍN PRACÍ: 04. 10. 2026 (12:00 - 17:00 hod.)

Dopravní podnik hlavního města Prahy

kreslil: Ing. Martin Němeček, DPP JDC

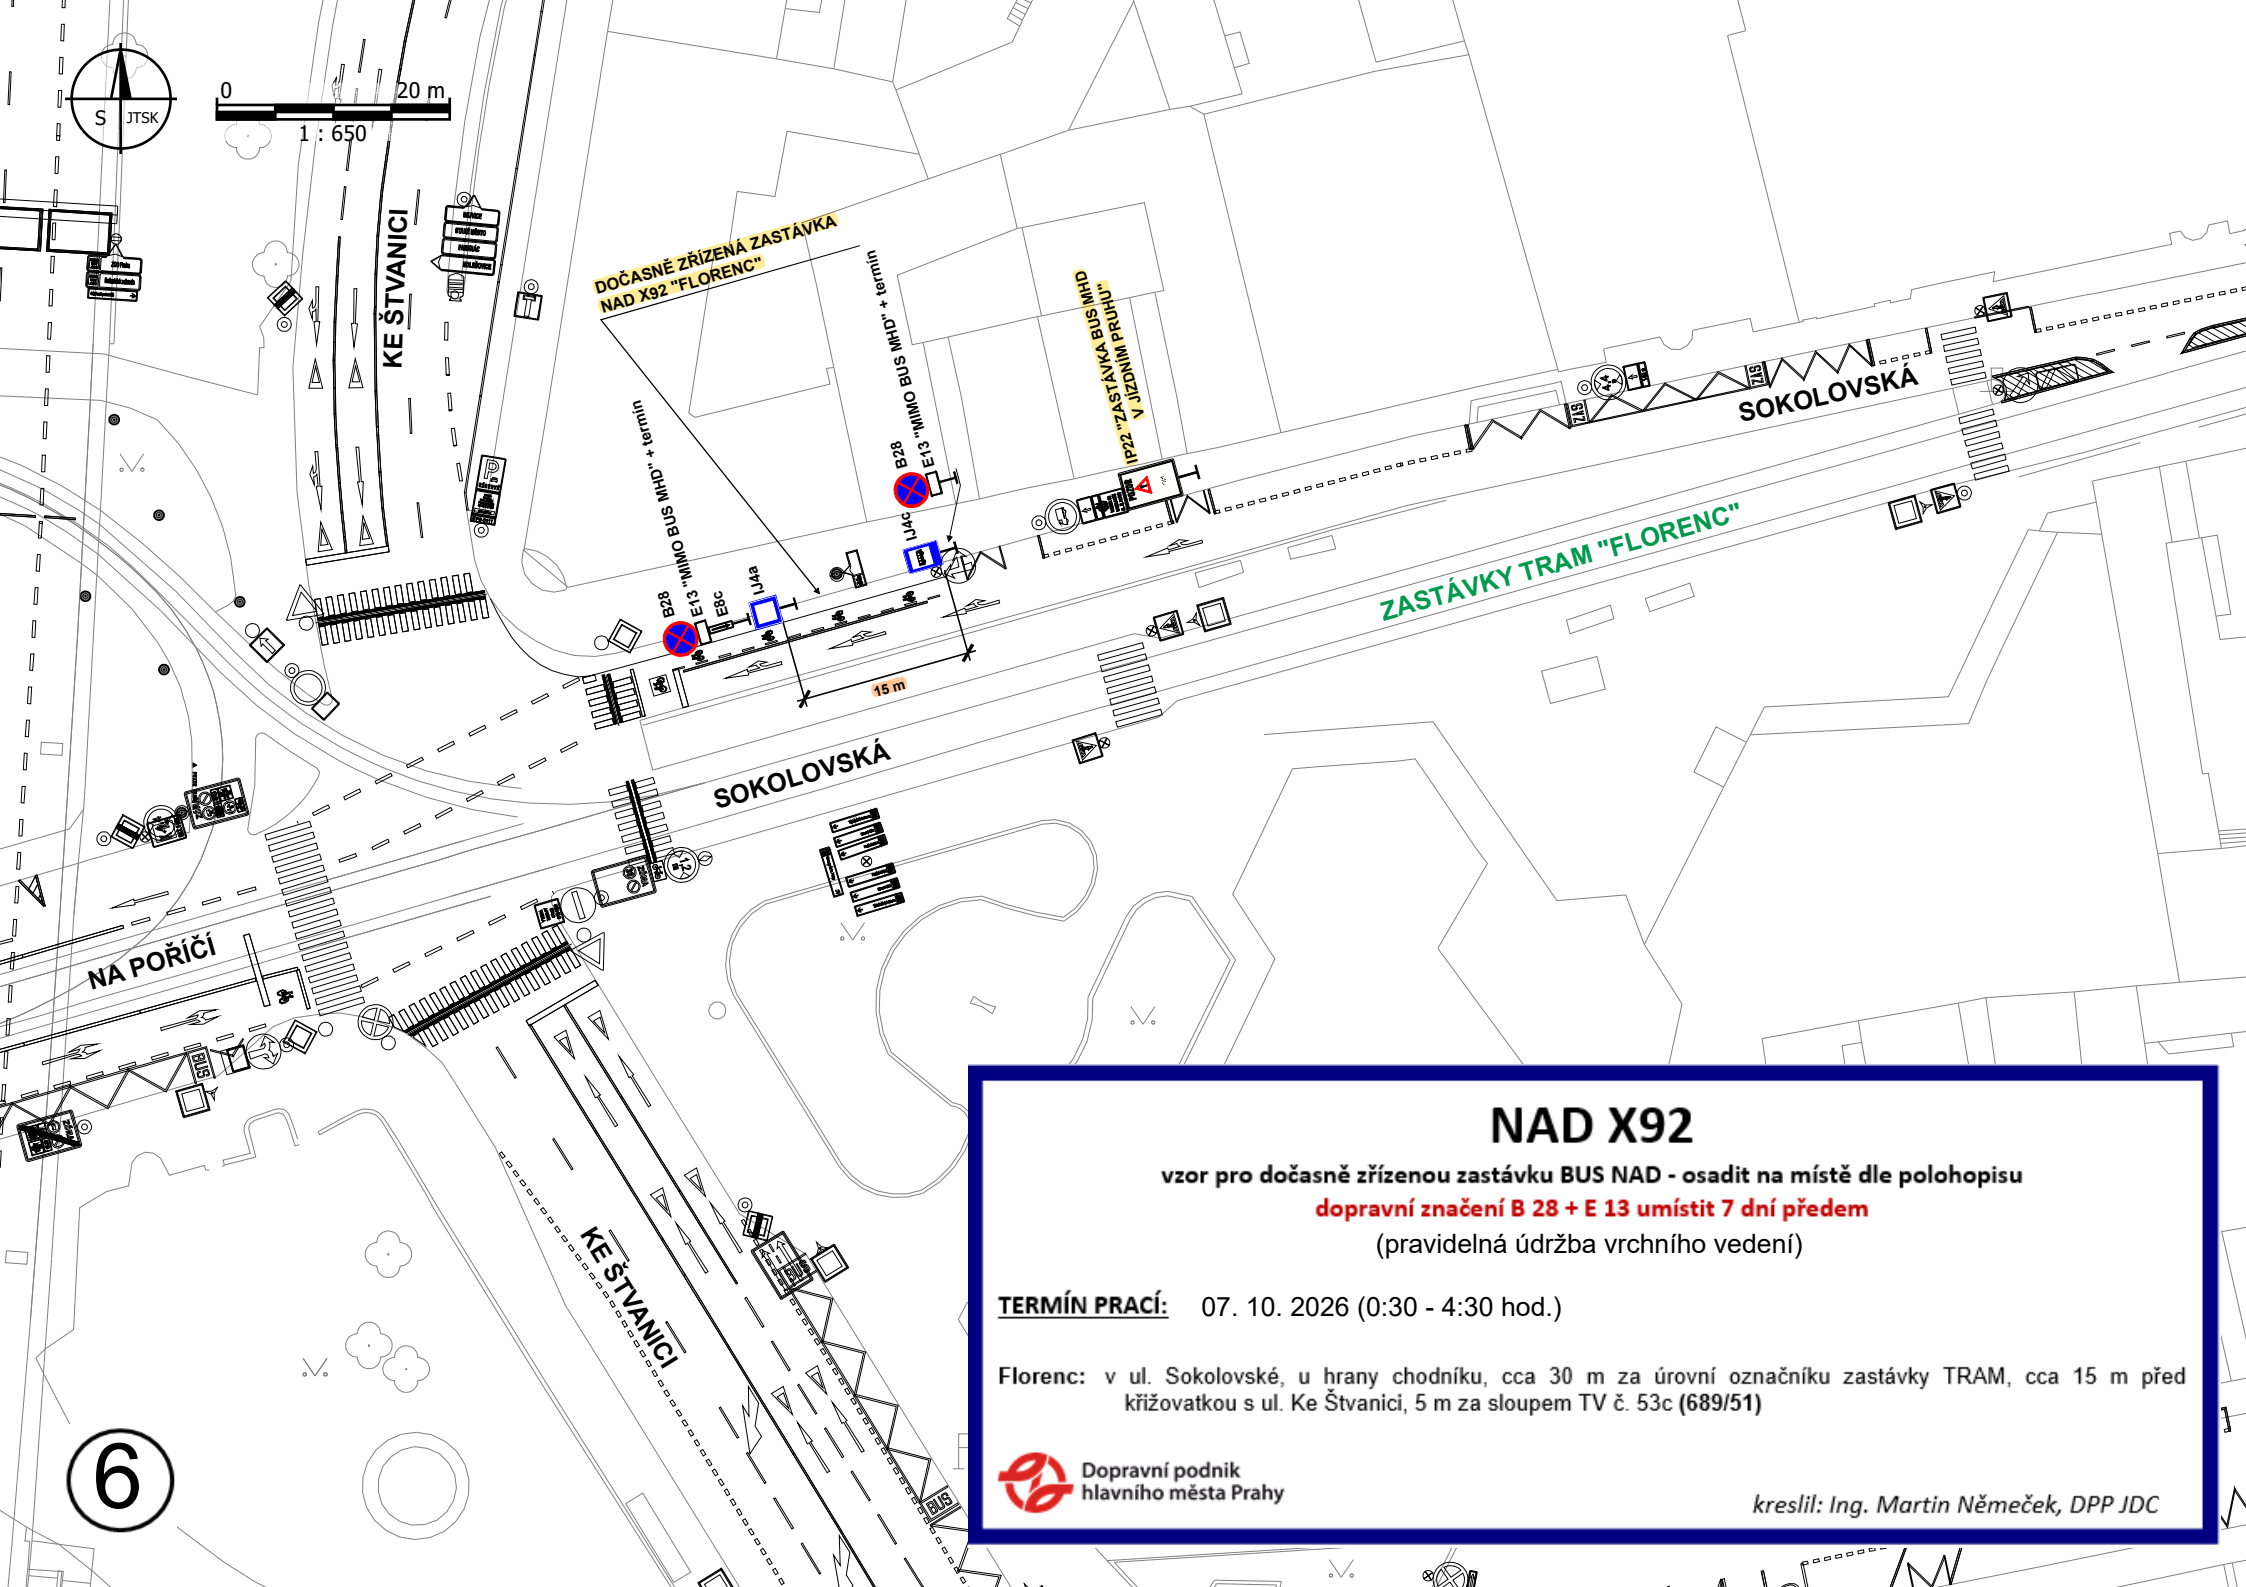

NAD X92

vzor pro dočasně zřízenou zastávku BUS NAD - osadit na místě dle polohopisu

dopravní značení B 28 + E 13 umístit 7 dní předem

(pravidelná údržba vrchního vedení)


TERMÍN PRACÍ: 07. 10. 2026 (0:30 - 4:30 hod.)

Florenc: v ul. Sokolovské, u hrany chodníku, cca 30 m za úrovní označníku zastávky TRAM, cca 15 m před křižovatkou s ul. Ke Štvanici, 5 m za sloupem TV č. 53c (689/51)



Dopravní podnik
hlavního města Prahy

kreslil: Ing. Martin Němeček, DPP JDC

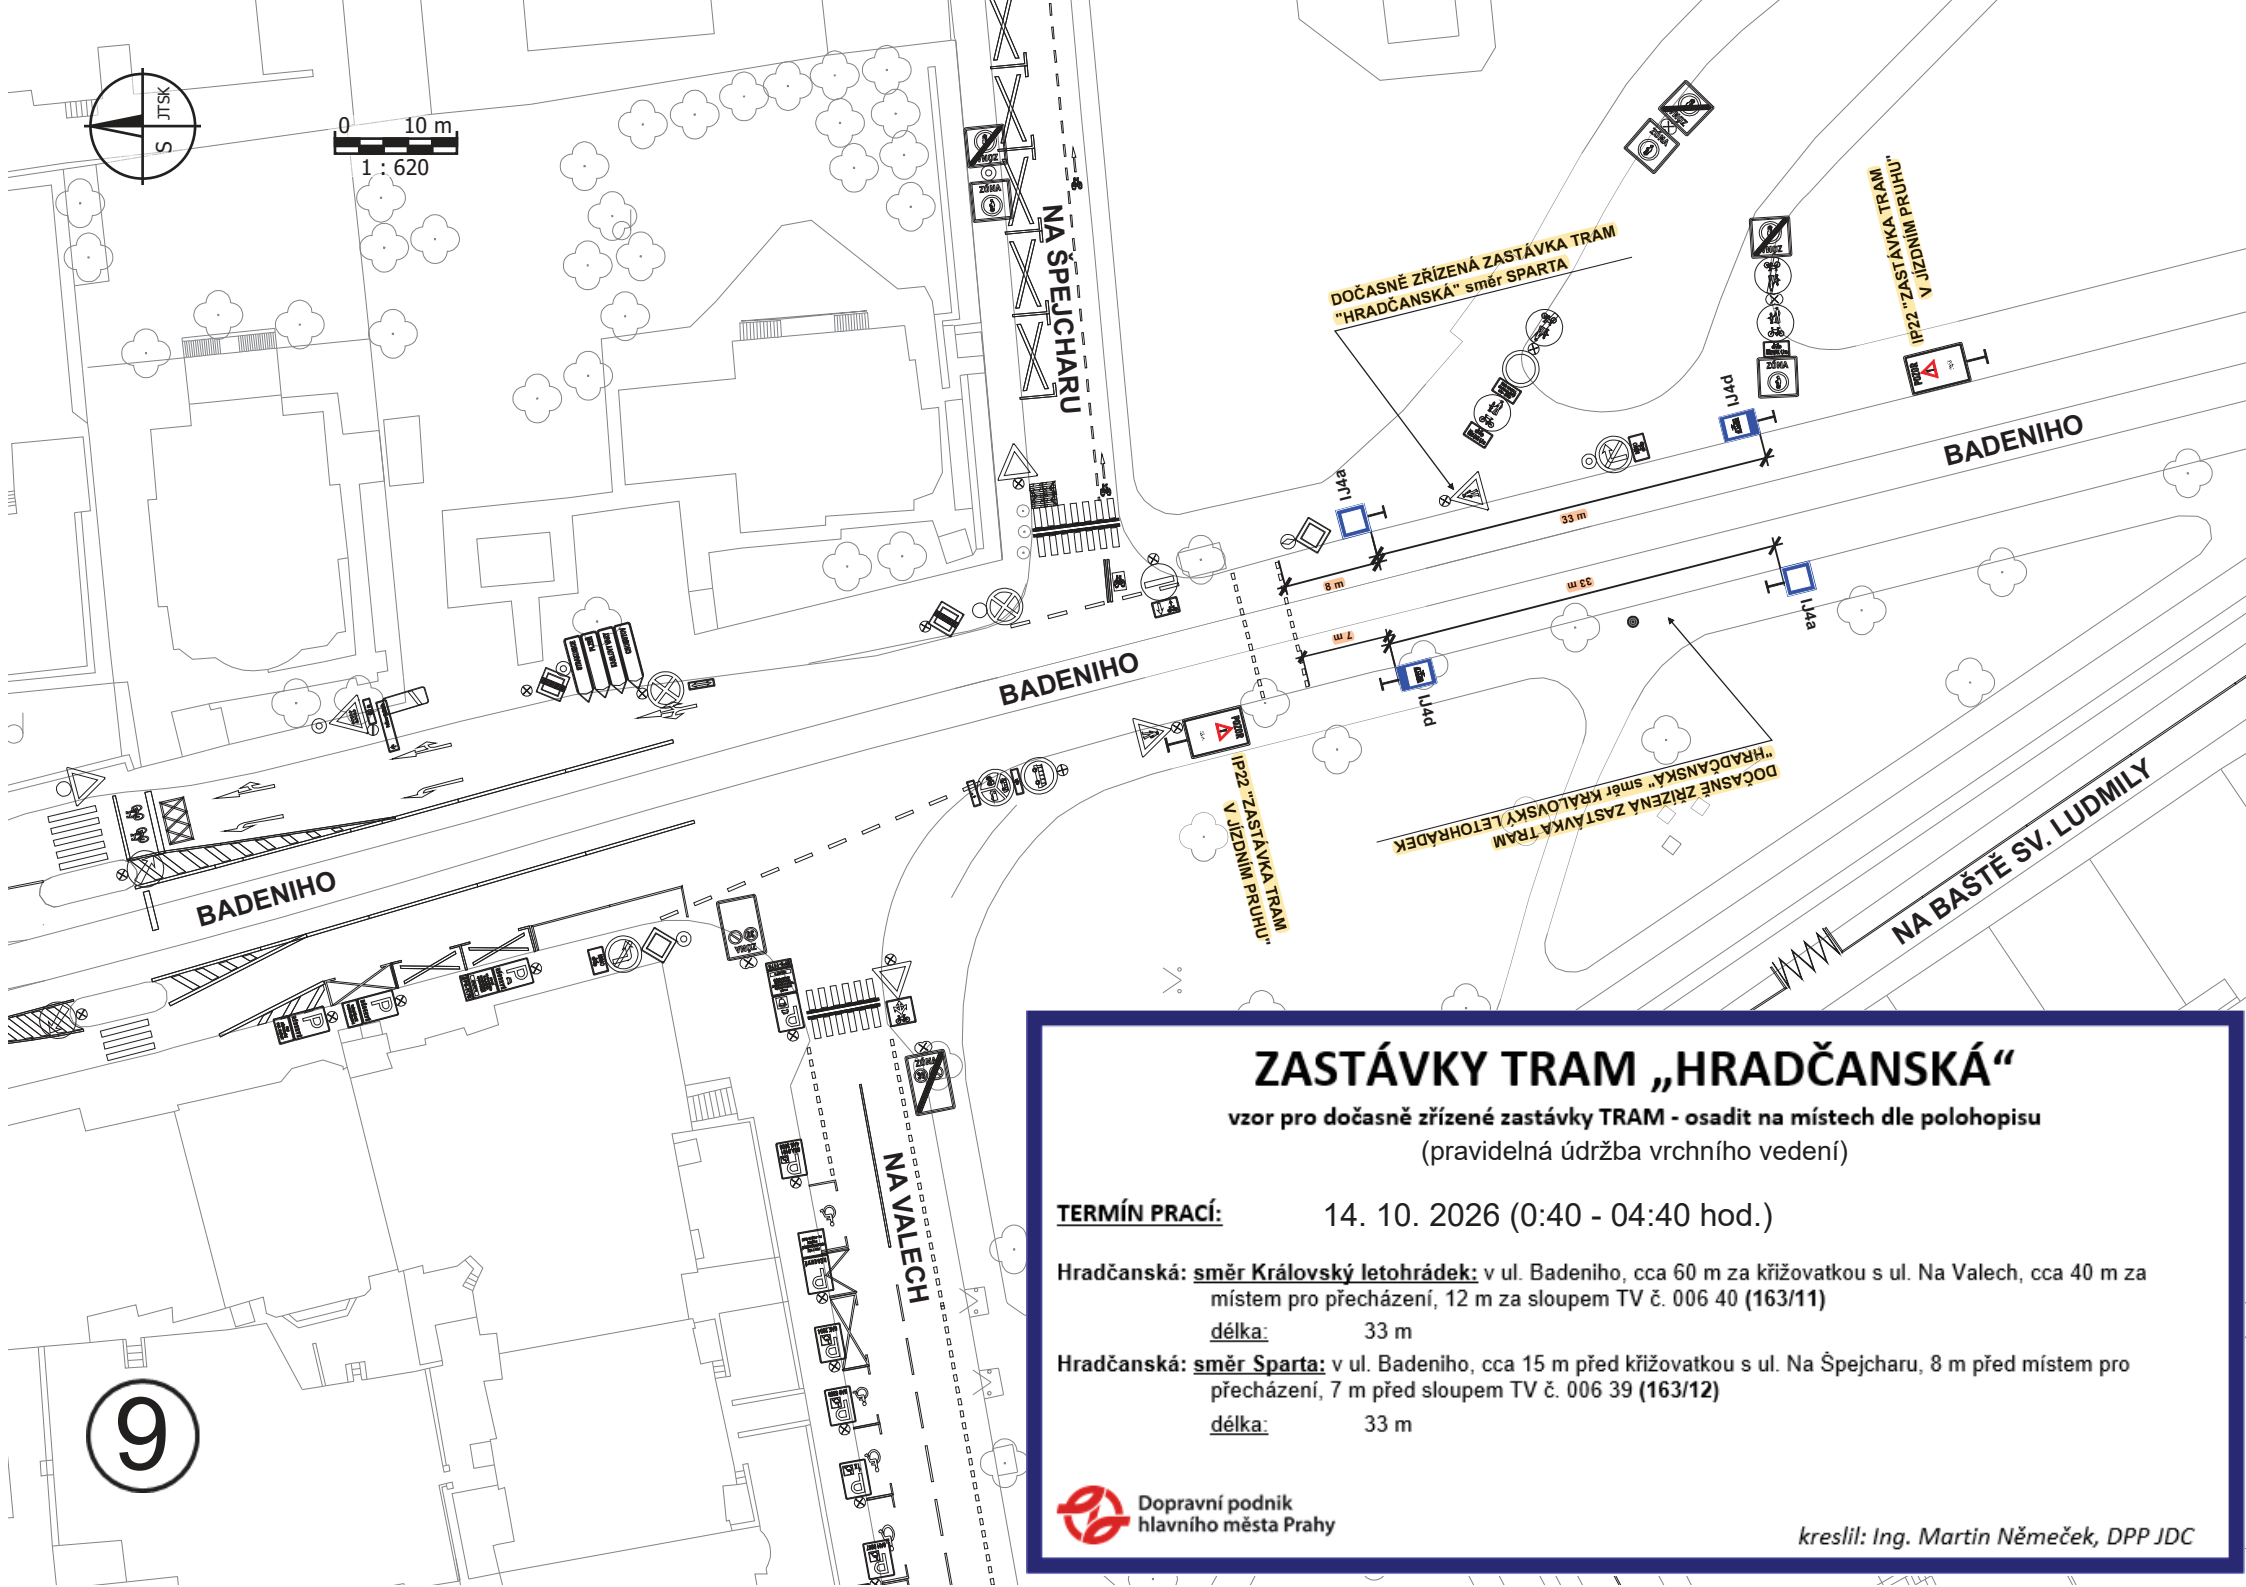

ZASTÁVKY TRAM „HRADČANSKÁ“

vzor pro dočasně zřízené zastávky TRAM - osadit na místech dle polohopisu
(pravidelná údržba vrchního vedení)

TERMÍN PRACÍ:


14. 10. 2026 (0:40 - 04:40 hod.)

Hradčanská: směr Královský letohrádek: v ul. Badeniho, cca 60 m za křižovatkou s ul. Na Valech, cca 40 m za místem pro přecházení, 12 m za sloupem TV č. 006 40 (163/11)

délka: 33 m

Hradčanská: směr Sparta: v ul. Badeniho, cca 15 m před křižovatkou s ul. Na Špejcharu, 8 m před místem pro přecházení, 7 m před sloupem TV č. 006 39 (163/12)

délka: 33 m

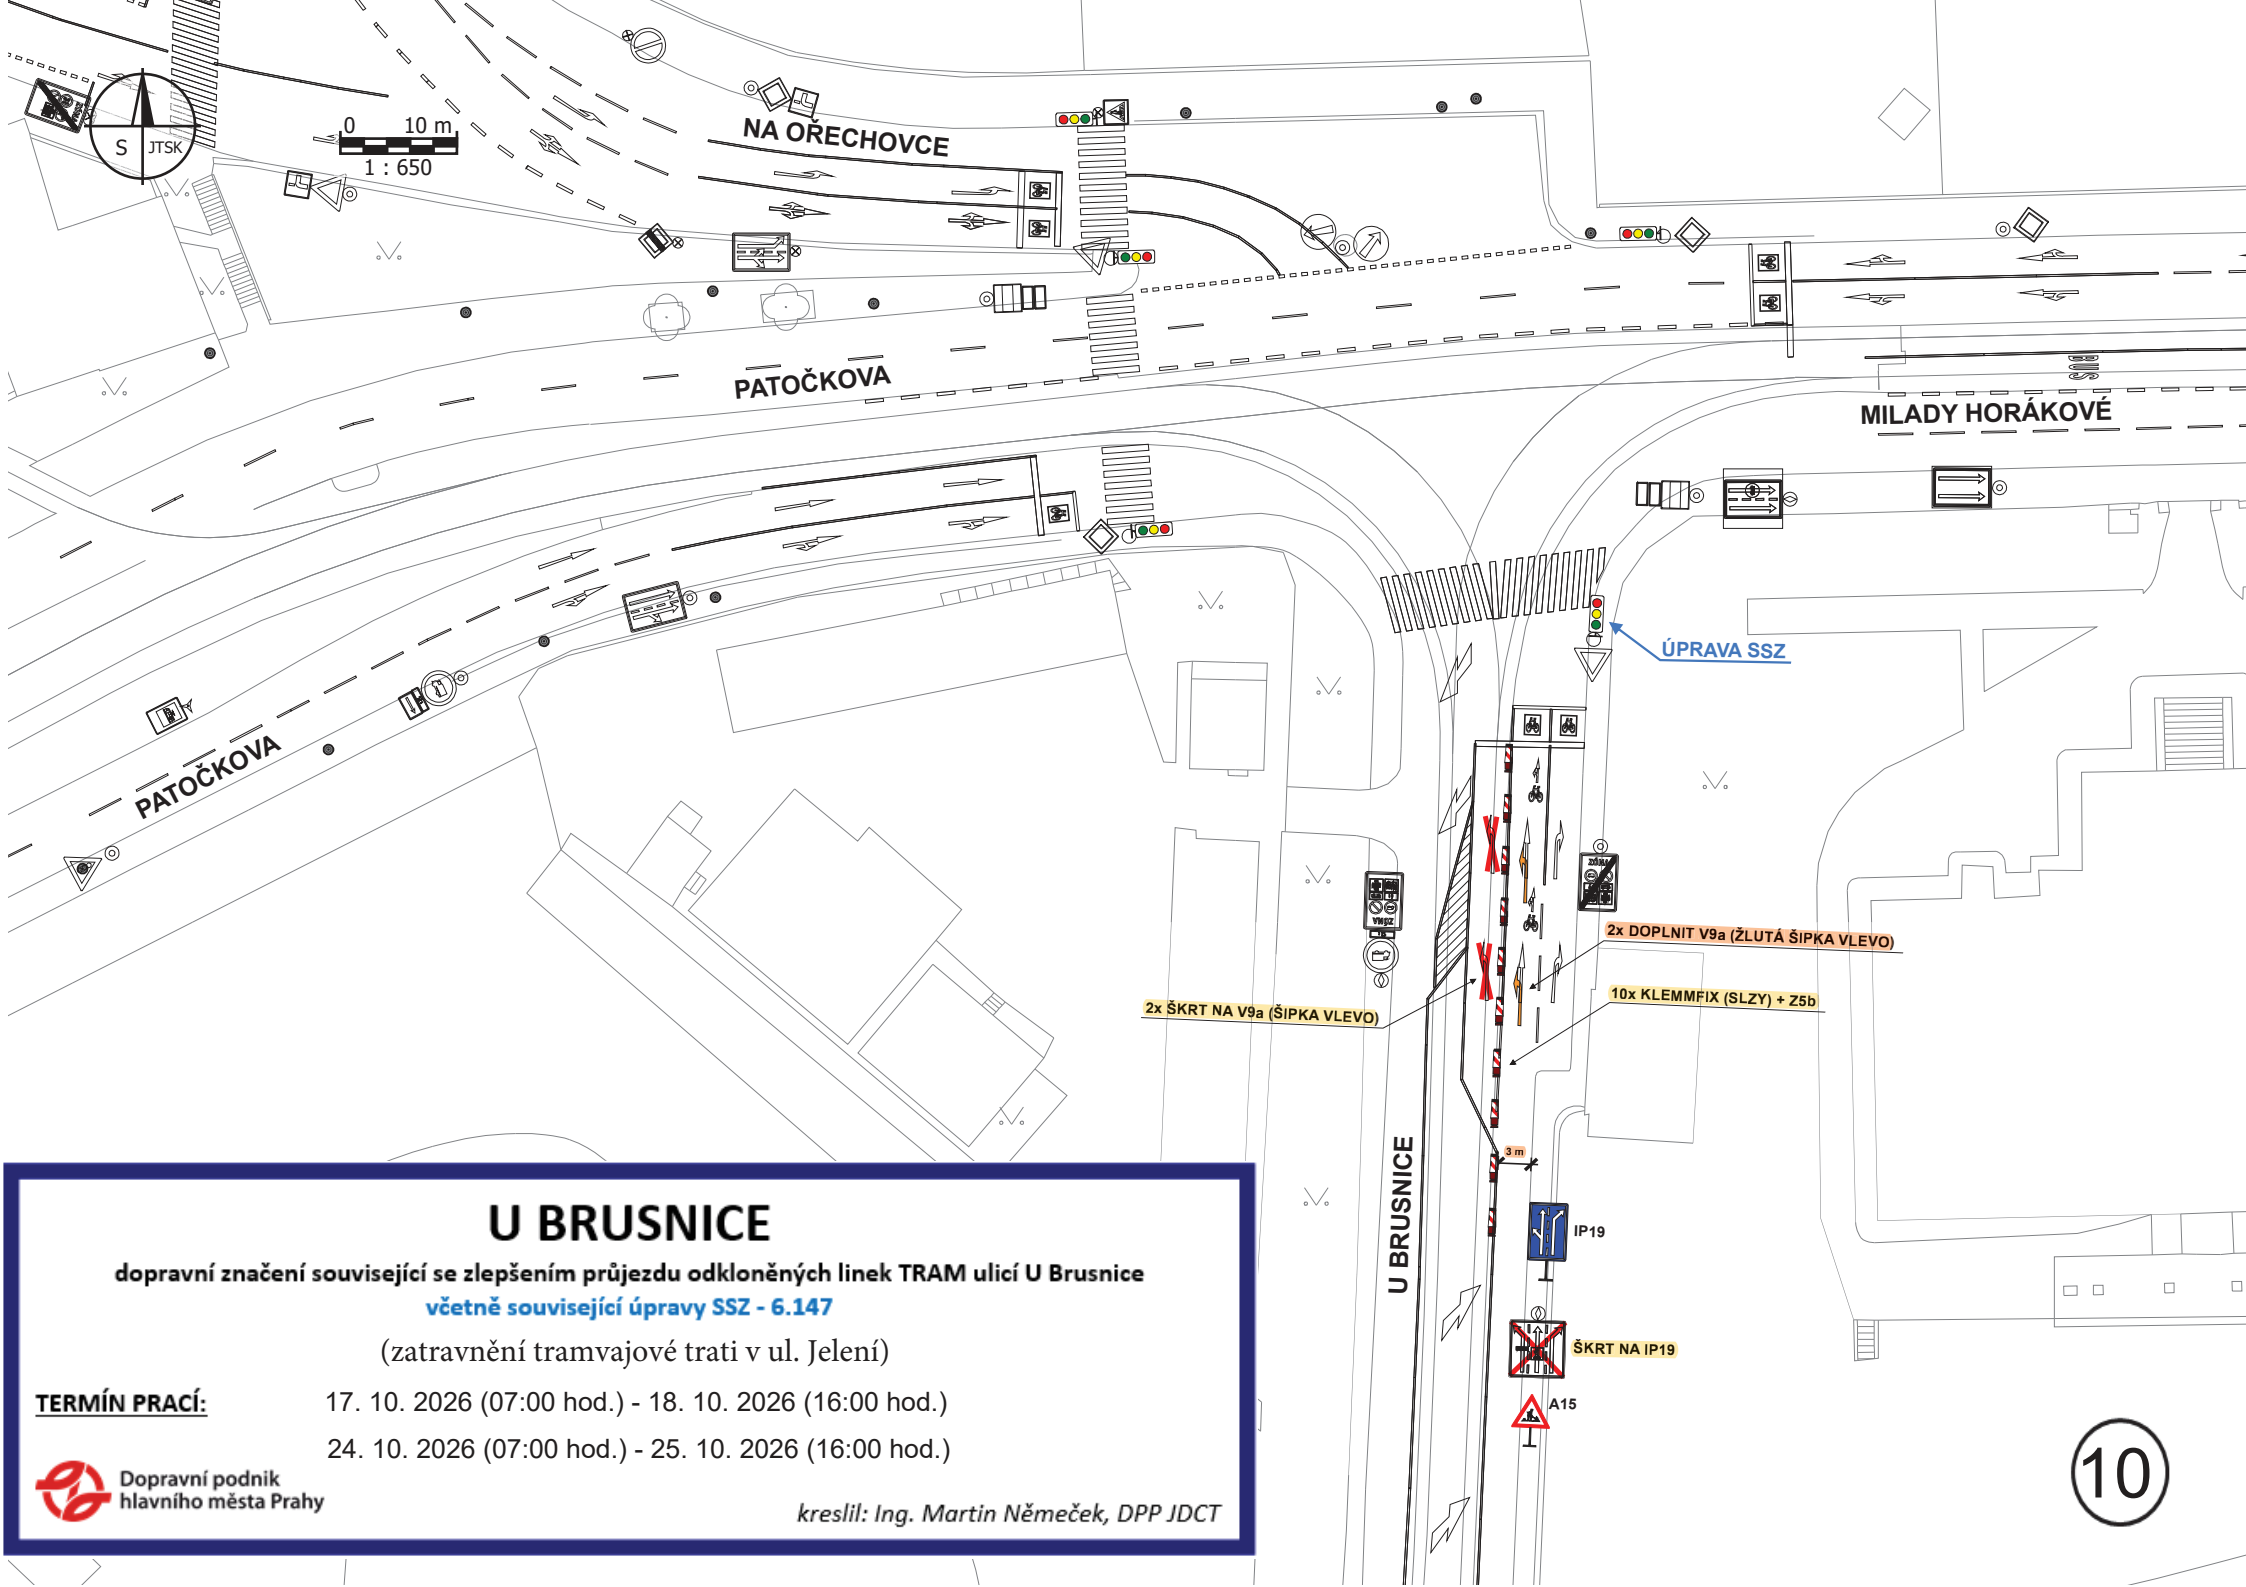

U BRUSNICE

dopravní značení související se zlepšením průjezdu odkloněných linek TRAM ulicí U Brusnice
včetně související úpravy SSZ - 6.147

(zatravnění tramvajové trati v ul. Jelení)

TERMÍN PRACÍ:

17. 10. 2026 (07:00 hod.) - 18. 10. 2026 (16:00 hod.)

24. 10. 2026 (07:00 hod.) - 25. 10. 2026 (16:00 hod.)



Dopravní podnik
hlavního města Prahy

kreslil: Ing. Martin Němeček, DPP JDCT

10



ZASTÁVKA NAD „VE SMEČKÁCH“

vzor pro dočasně zřízenou manipulační zastávku BUS NAD - osadit na místě dle polohopisu
(výměna obloukového jazyka 115/5L)


TERMÍN PRACÍ: 19. 10. 2026 (0:10 - 04:40 hod.)

Ve Smečkách: manipulační: v ul. Žitné, cca 35 m před křižovatkou s ul. Štěpánskou, u sloupu VO č. 102393, délka 30 m (3213/41)

Dopravní podnik hlavního města Prahy

kreslil: Ing. Martin Němeček, DPP JDC

28.7.2026

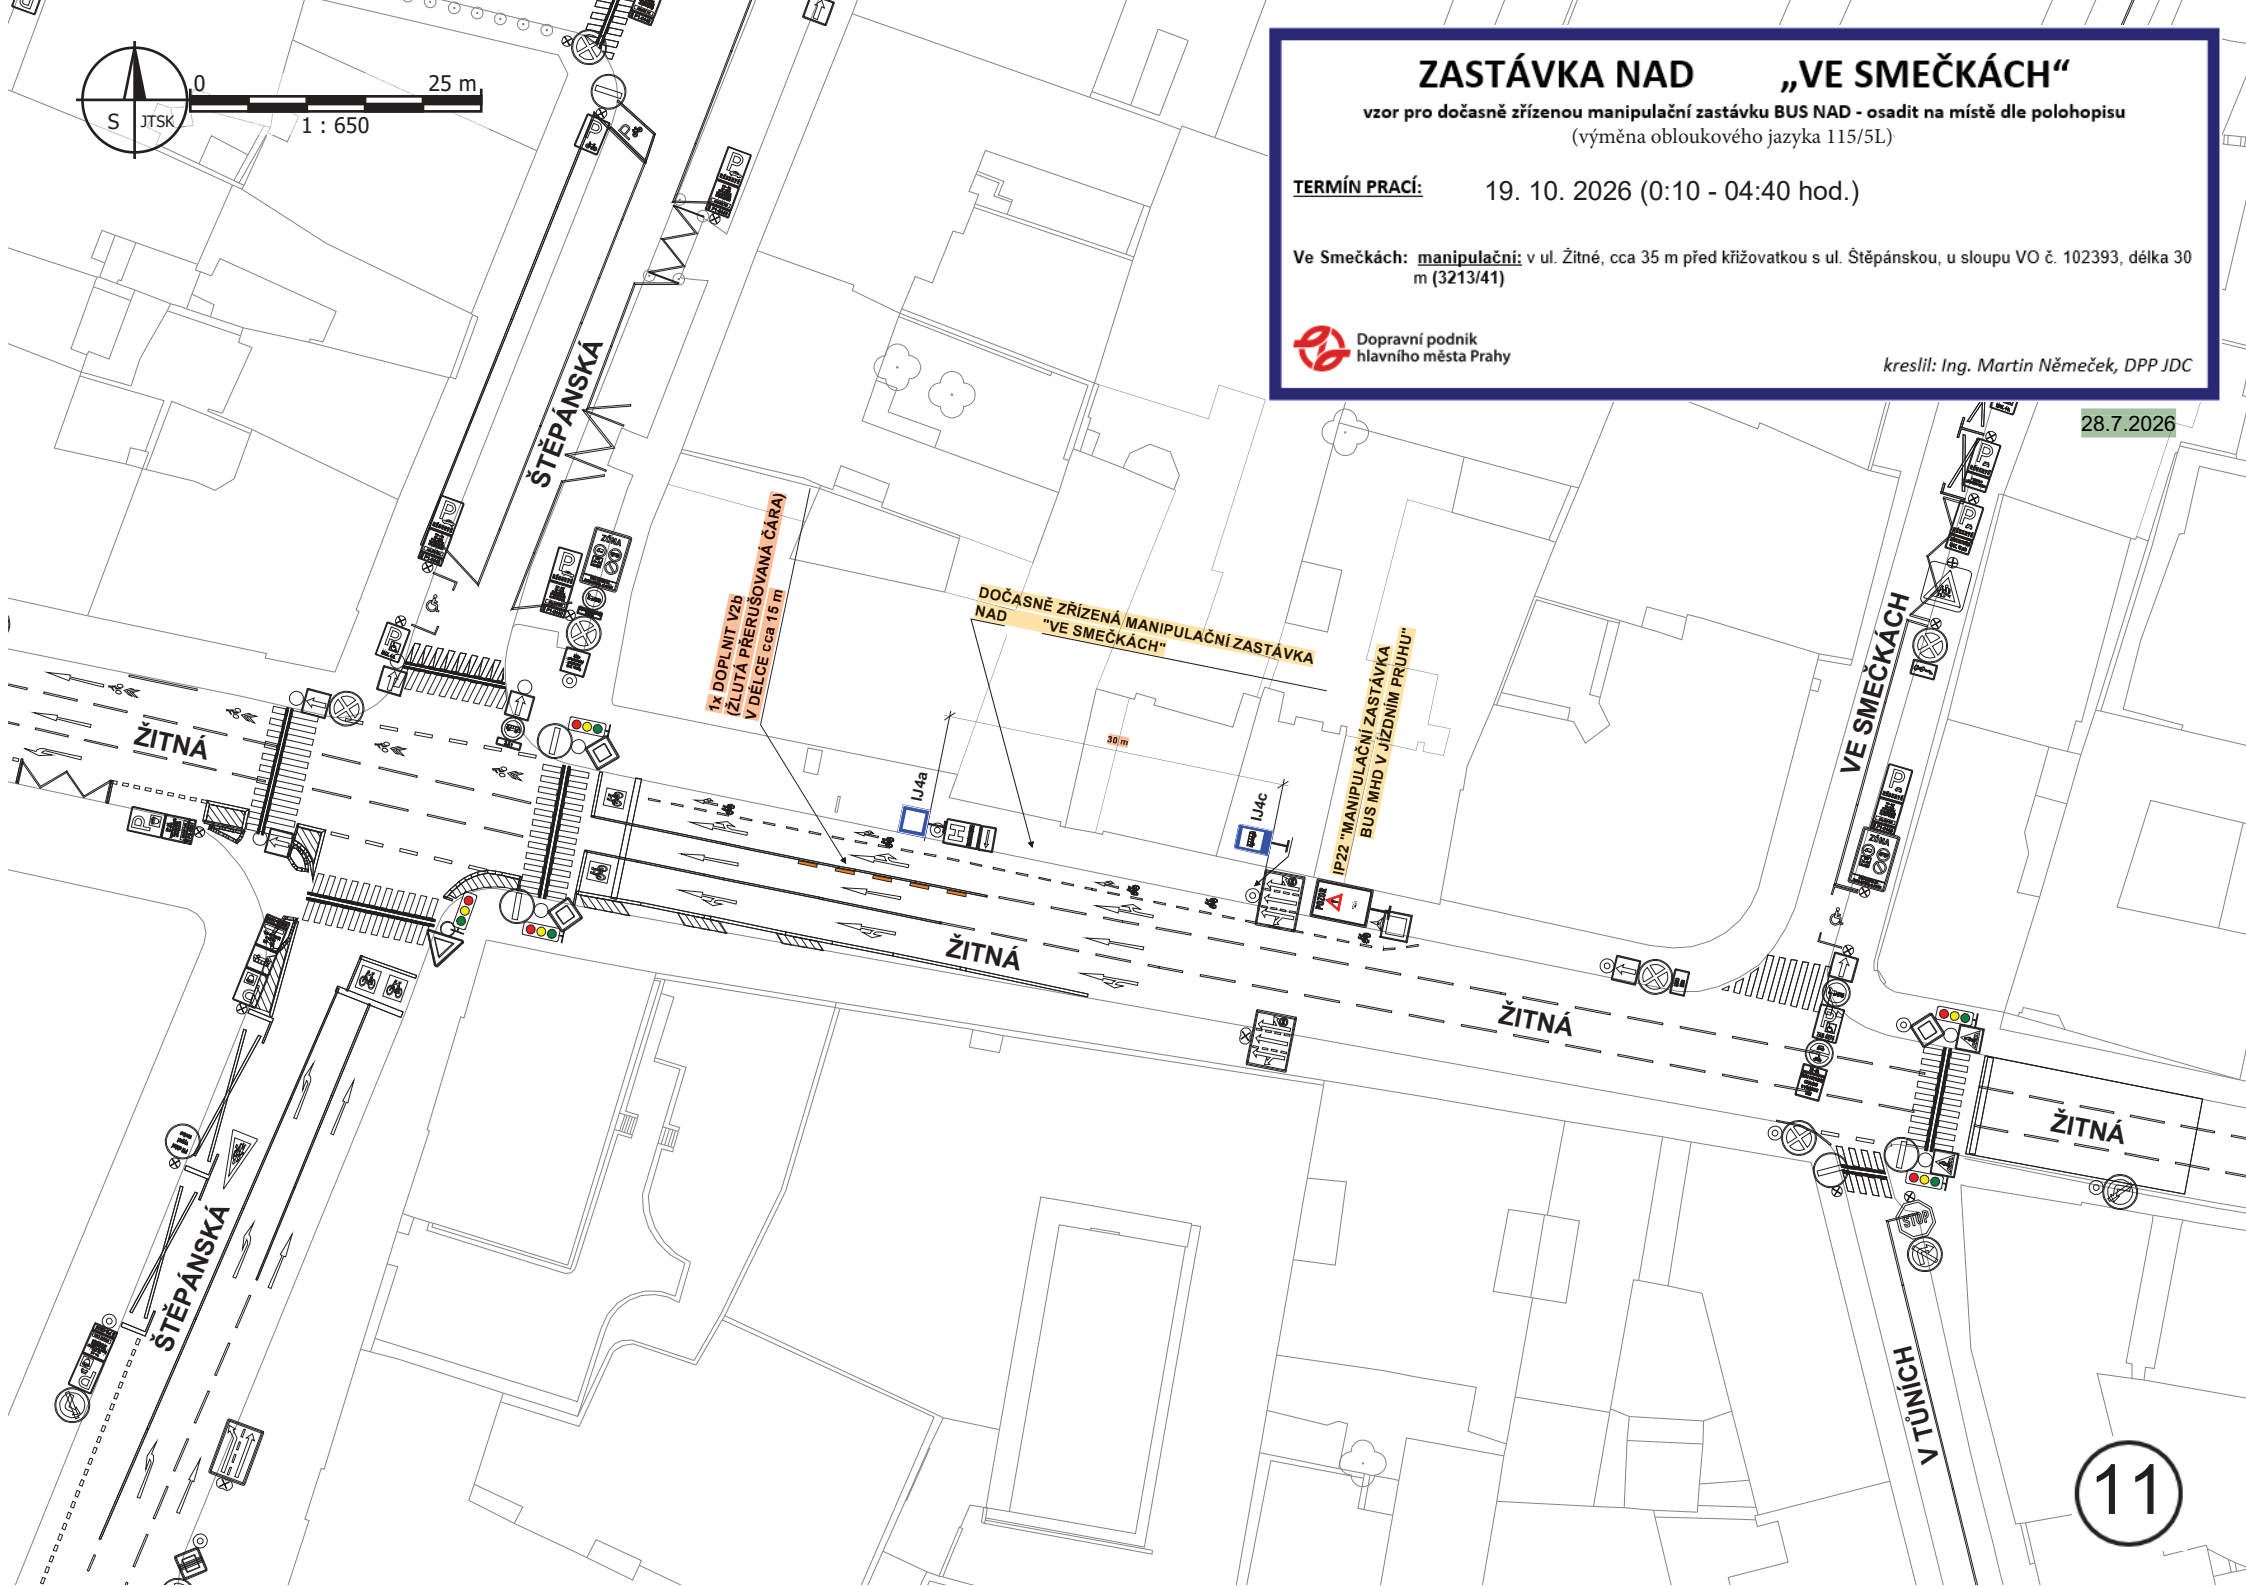


TERMÍN PRACÍ: 19. 10. 2026 (0:10 - 04:40 hod.)

dopravní značení související s průjezdem NAD
dopravní značení B 28 + E 13 umístit 7 dní předem
(výměna obločkového jazyka 115/5L)

KARLOVO NÁMĚSTÍ – PRŮJEZD NAD

kreslí: Ing. Martin Špráchal, DPP JDC

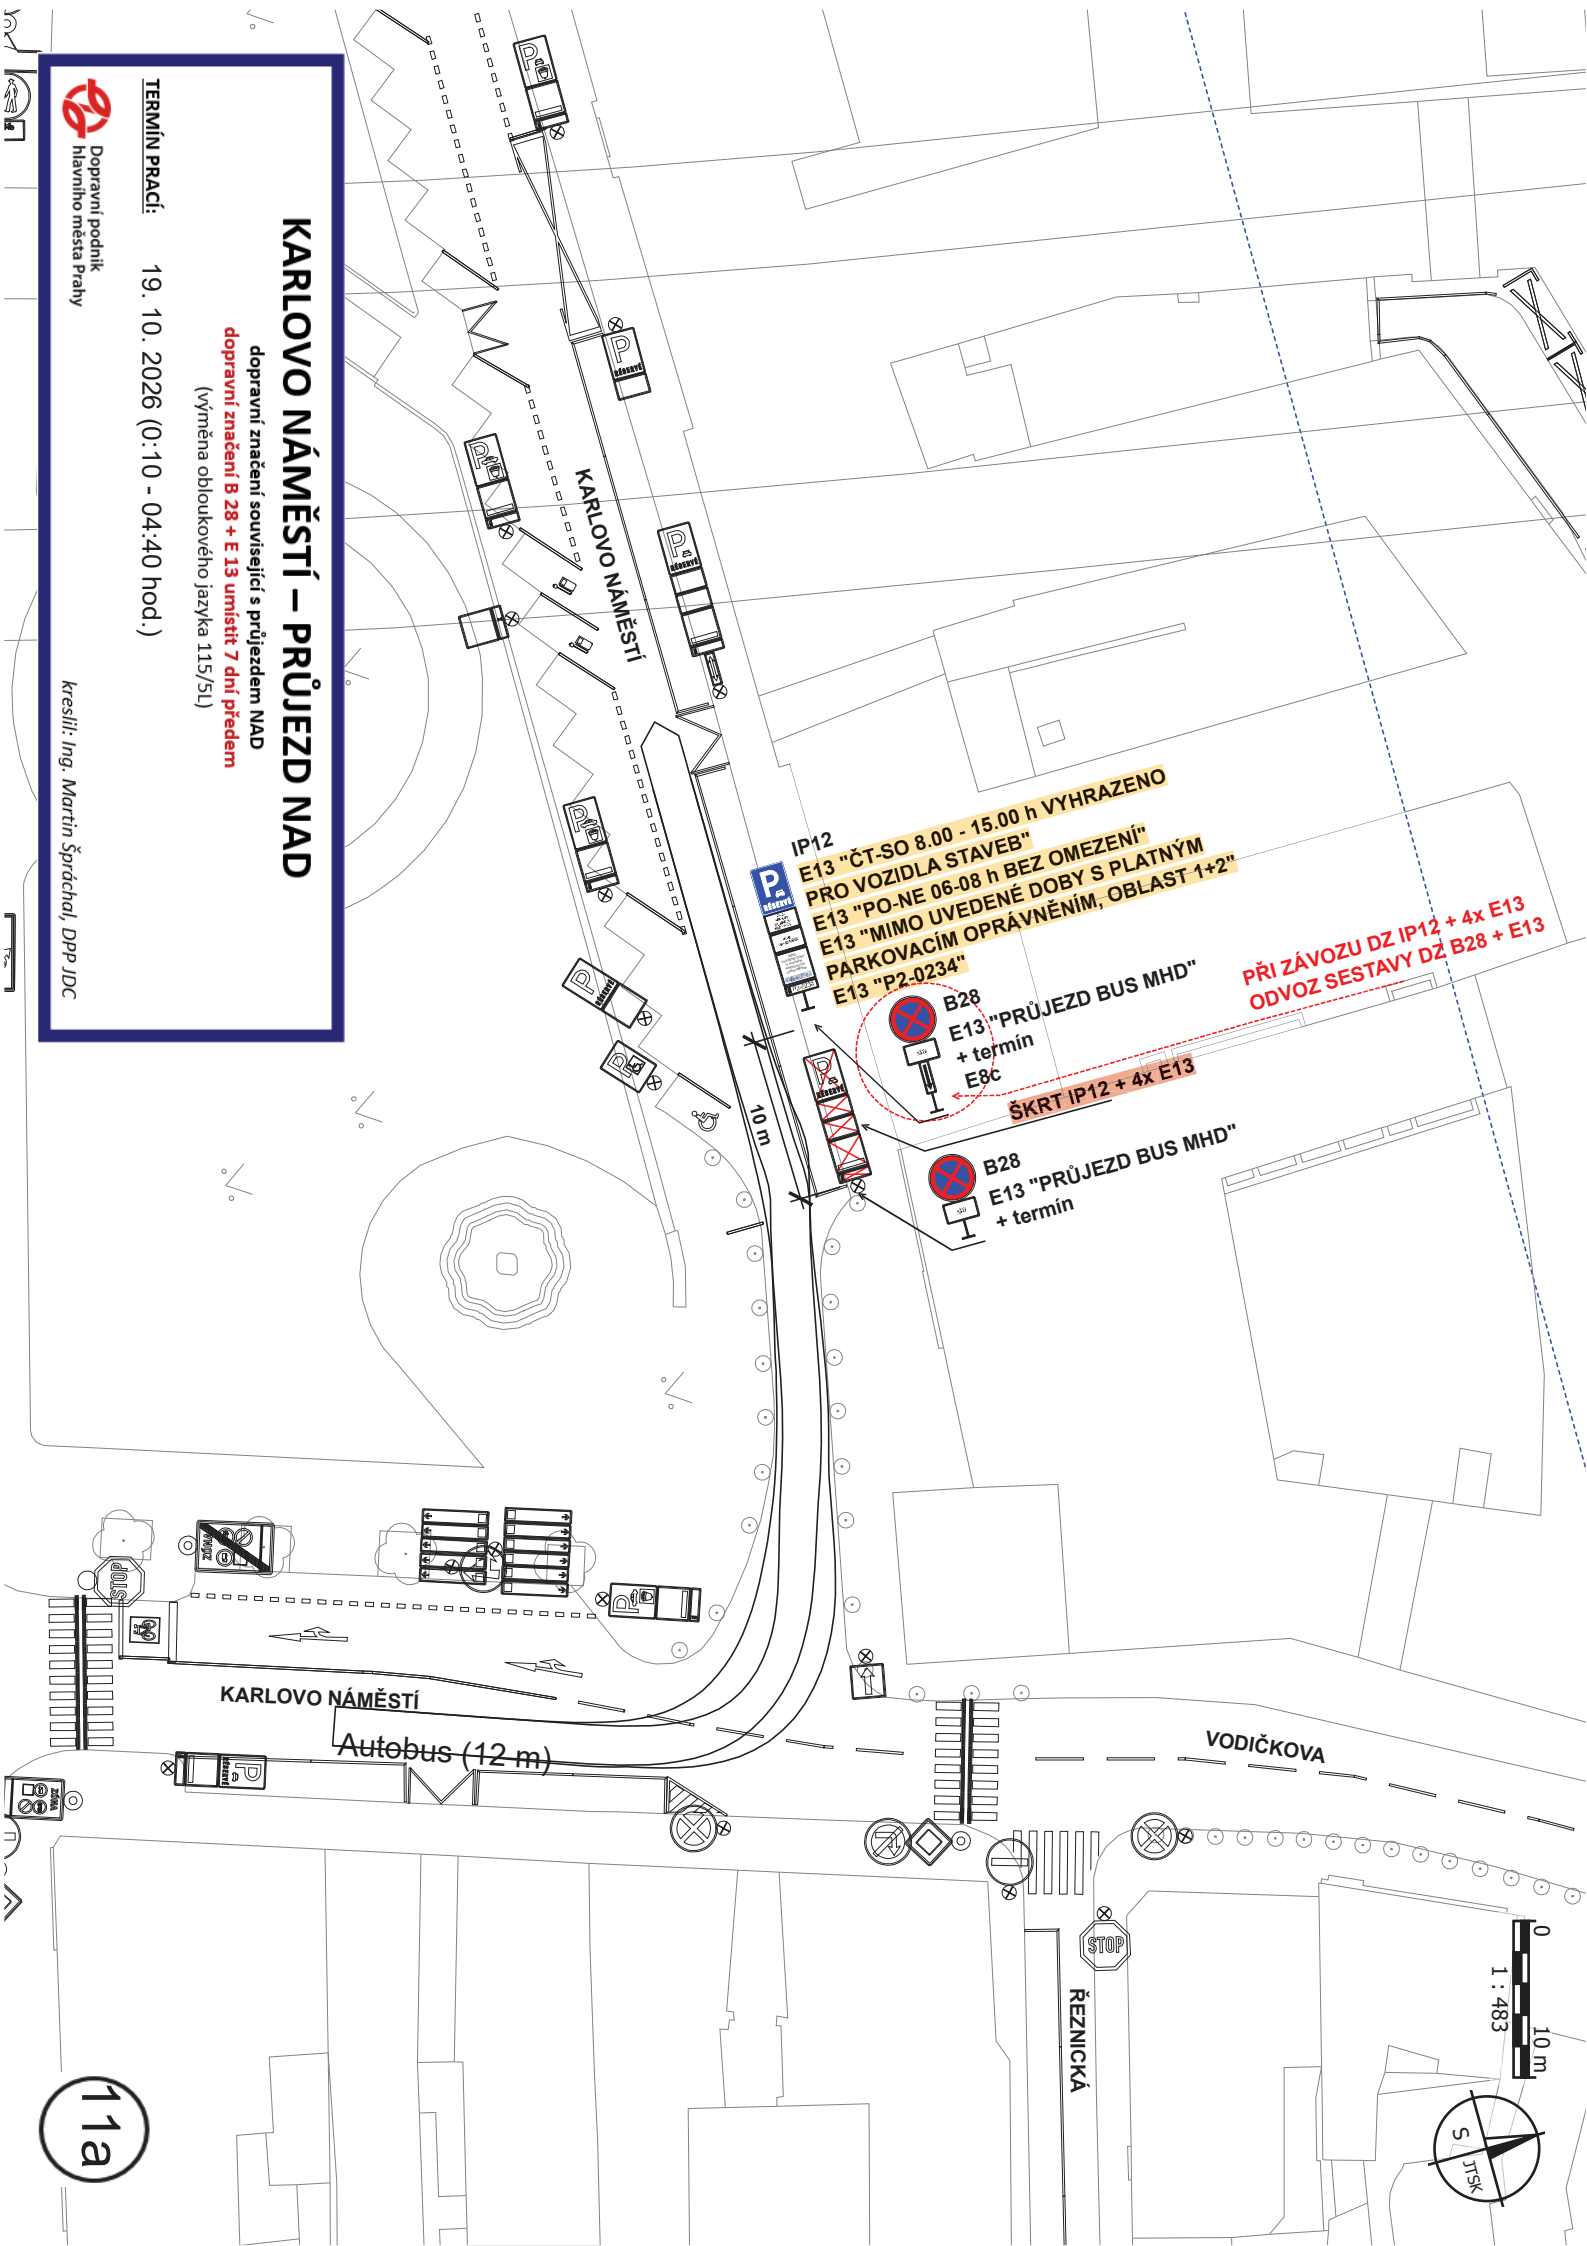

IP12

E13 "ČT-SO 8.00 - 15.00 h VYHRAZENO
PRO VOZIDLA STAVEB"

E13 "PO-NE 06-08 h BEZ OMEZENÍ"

E13 "MIMO UVEDENÉ DOBY S PLATNÝM
PARKOVACÍM OPRAVNĚNÍM, OBLAST 1+2"

E13 "P2-0234"

B28
E13 "PRŮJEZD BUS MHD"
+ termín
E8c

ŠKRT IP12 + 4x E13

B28
E13 "PRŮJEZD BUS MHD"
+ termín

PŘI ZÁVOZU DZ IP12 + 4x E13
ODVOZ SESTAVY DZ B28 + E13

KARLOVO NÁMĚSTÍ

Autobus (12 m)


VODIČKOVA

ŘEZNICKÁ


0
10 m
1 : 483



11a

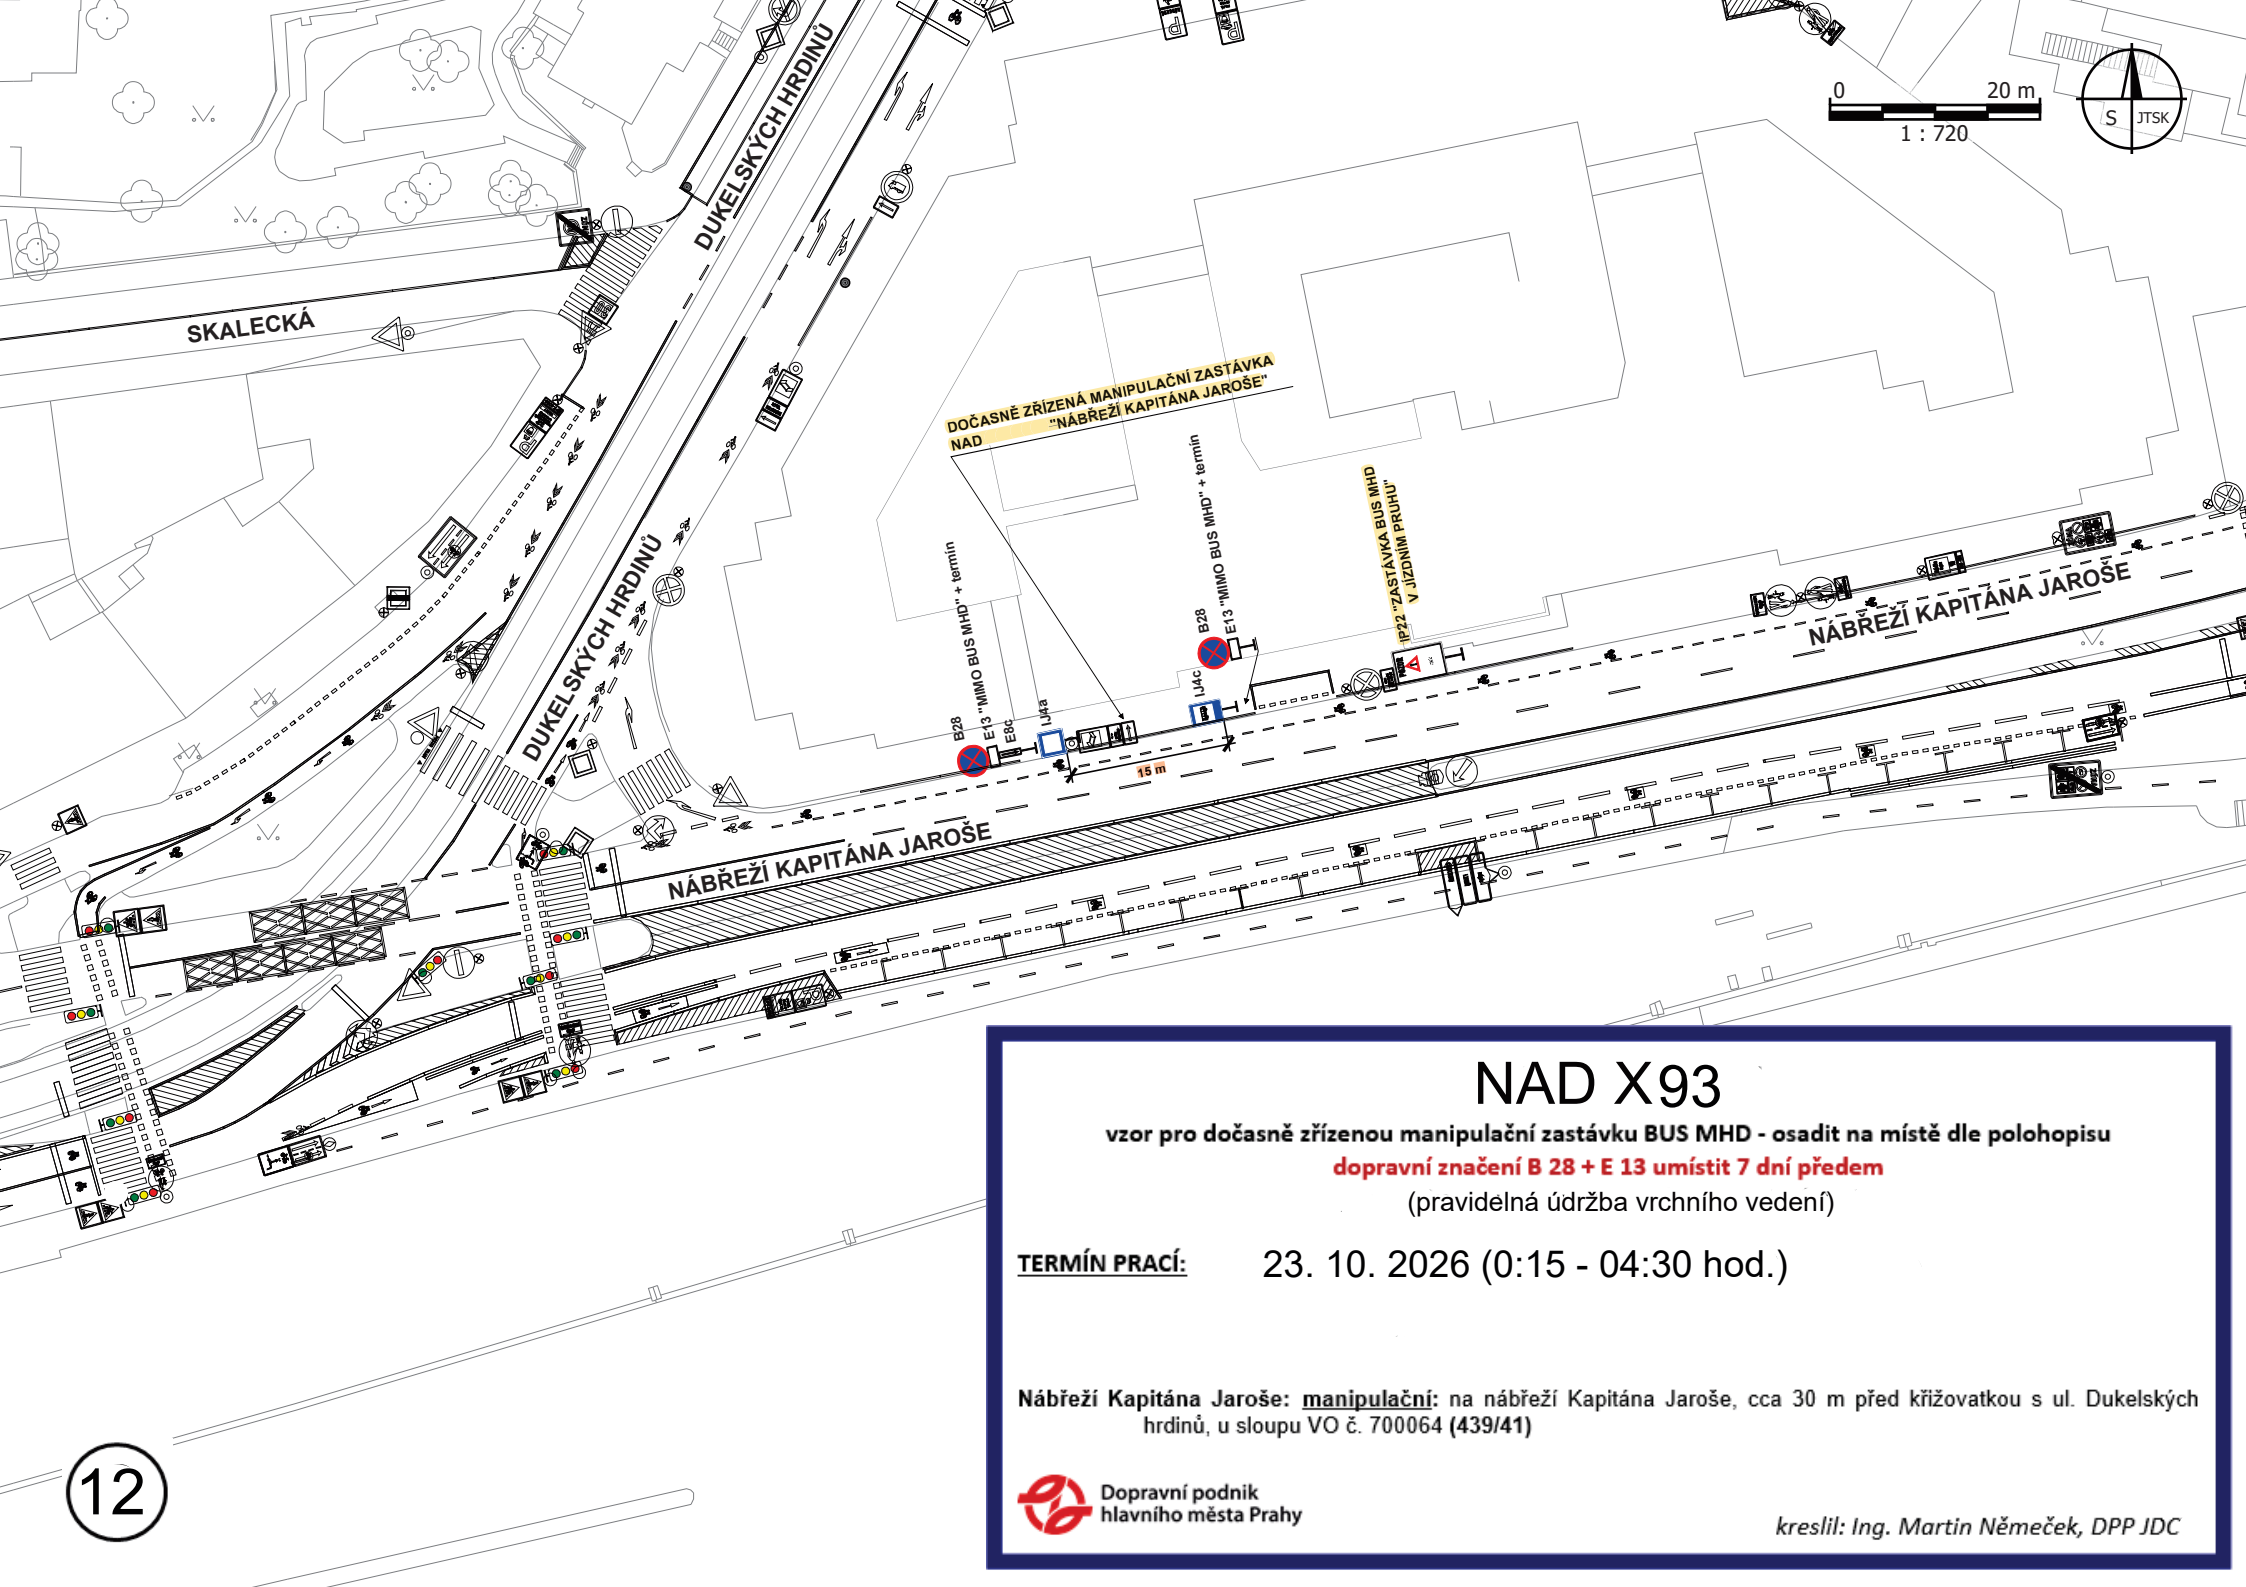

0 20 m
1 : 720

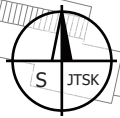

NAD X93

vzor pro dočasně zřízenou manipulační zastávku BUS MHD - osadit na místě dle polohopisu

dopravní značení B 28 + E 13 umístit 7 dní předem

(pravidelná údržba vrchního vedení)

TERMÍN PRACÍ: 23. 10. 2026 (0:15 - 04:30 hod.)

Nábřeží Kapitána Jaroše: **manipulační:** na nábřeží Kapitána Jaroše, cca 30 m před křižovatkou s ul. Dukelských hrdinů, u sloupu VO č. 700064 (439/41)



0 20 m
1 : 600

ZASTÁVKY BUS MHD linky 104 „NÁMĚSTÍ OLGY SCHEINPFLUGOVÉ“ + NAD X104

vzor pro dočasné zřízení zastávky BUS MHD linky 104 „nám. Olgy Scheinpflugové“ - osadit na místech dle polohopisu

dopravní značení B 28 + E 13 umístit 7 dní předem
(pravidelná údržba vrchního vedení)

TERMÍN PRACÍ:

24. 10. 2026 (07:00 - 19:00 hod.)
25. 10. 2026 (07:00 - 19:00 hod.)

Náměstí Olgy Scheinpflugové: **směr Na Hvězdárně:** v ul. Hugo Haase, cca 25 m před křižovatkou s ul. Gollové, cca 12 m za křižovatkou s ul. Mandlové, v místě kolmých parkovacích stání, výstup do úrovně vozovky (bez zajištění do prostoru stání) (2701/52)

Náměstí Olgy Scheinpflugové: **směr Klukovice:** v ulici Hugo Haase, 12 m za křižovatkou s ul. Vítové (2701/53)



Dopravní podnik
hlavního města Prahy

kreslil: Ing. Martin Němeček, DPP JDC

pod sestavu DZ B28 + E8d (2x)
bude umístěno DZ E13 (termin akce)


DOČASNĚ ZŘÍZENÁ ZASTÁVKA BUS MHD
linky 104 „NÁMĚSTÍ OLGY SCHEINPFLUGOVÉ“
směr NA HVĚZDÁRNĚ

DOČASNĚ ZŘÍZENÁ ZASTÁVKA BUS MHD
linky 104 „NÁMĚSTÍ OLGY SCHEINPFLUGOVÉ“
směr KLUKOVICE

13

VÍTOVÉ

HUGO HAASE

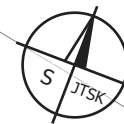

OPLOTIT MONTÁŽNÍ JÁMU V OBRATIŠTI (Z2 OPLOCENKY)

**ZATAŽENÍ SVODIDEL KE KRAJNICI TAK,
ABY BYL UMOŽNĚN PRŮJEZD BUS MHD**

PARKOVIŠTĚ WERICHOVA

The map shows the intersection of WERICOVA street and E13 'PRŮJEZD BUS MHD.'. Bus stops B28 and B29 are marked. Pedestrian crossings are indicated by blue squares with red circles. A red rectangle highlights a specific area on the map.

ŠKRT NA IP12
a 2x E13

WASSER

B28

E13 "MIMO BUS MHD
+ term'in

B28
E13 "MIMO BUS MHD"
+ termin
E8b

E8b

B28
E13 "MMO BUS MHD"
+ termin
E8b

B28
E13 "MIMO BUS MHD"
+ término
E8C

kreslil: Ina. Martin Špráchal, DPP JDC

(13a)

0 25 m
1 : 557



ŠKRT NA IP12
a 2x na E13

B28

E13 "MIMO BUS MHD"
+ termín

VÝSTUPNÍ ZASTÁVKA BUS
"KLUKOVICE"

B28
E13 "MIMO BUS MHD"
+ termín

E8c

DO KLUKOVIC

DO KLUKOVIC

NÁSTUPNÍ ZASTÁVKA BUS
"KLUKOVICE"

DO KLUKOVIC (zastávka BUS „KLUKOVICE“)

dopravní značení související s manipulační zastávkou BUS MHD linky 104 "Klukovice"

dopravní značení B 28 + E 13 umístit 7 dní předem

(pravidelná údržba vrchního vedení)

TERMÍN PRACÍ:

24. 10. 2026 (07:00 - 19:00 hod.)


25. 10. 2026 (07:00 - 19:00 hod.)



Dopravní podnik
hlavního města Prahy

kreslil: Ing. Martin Špráchal, DPP JDC

13b

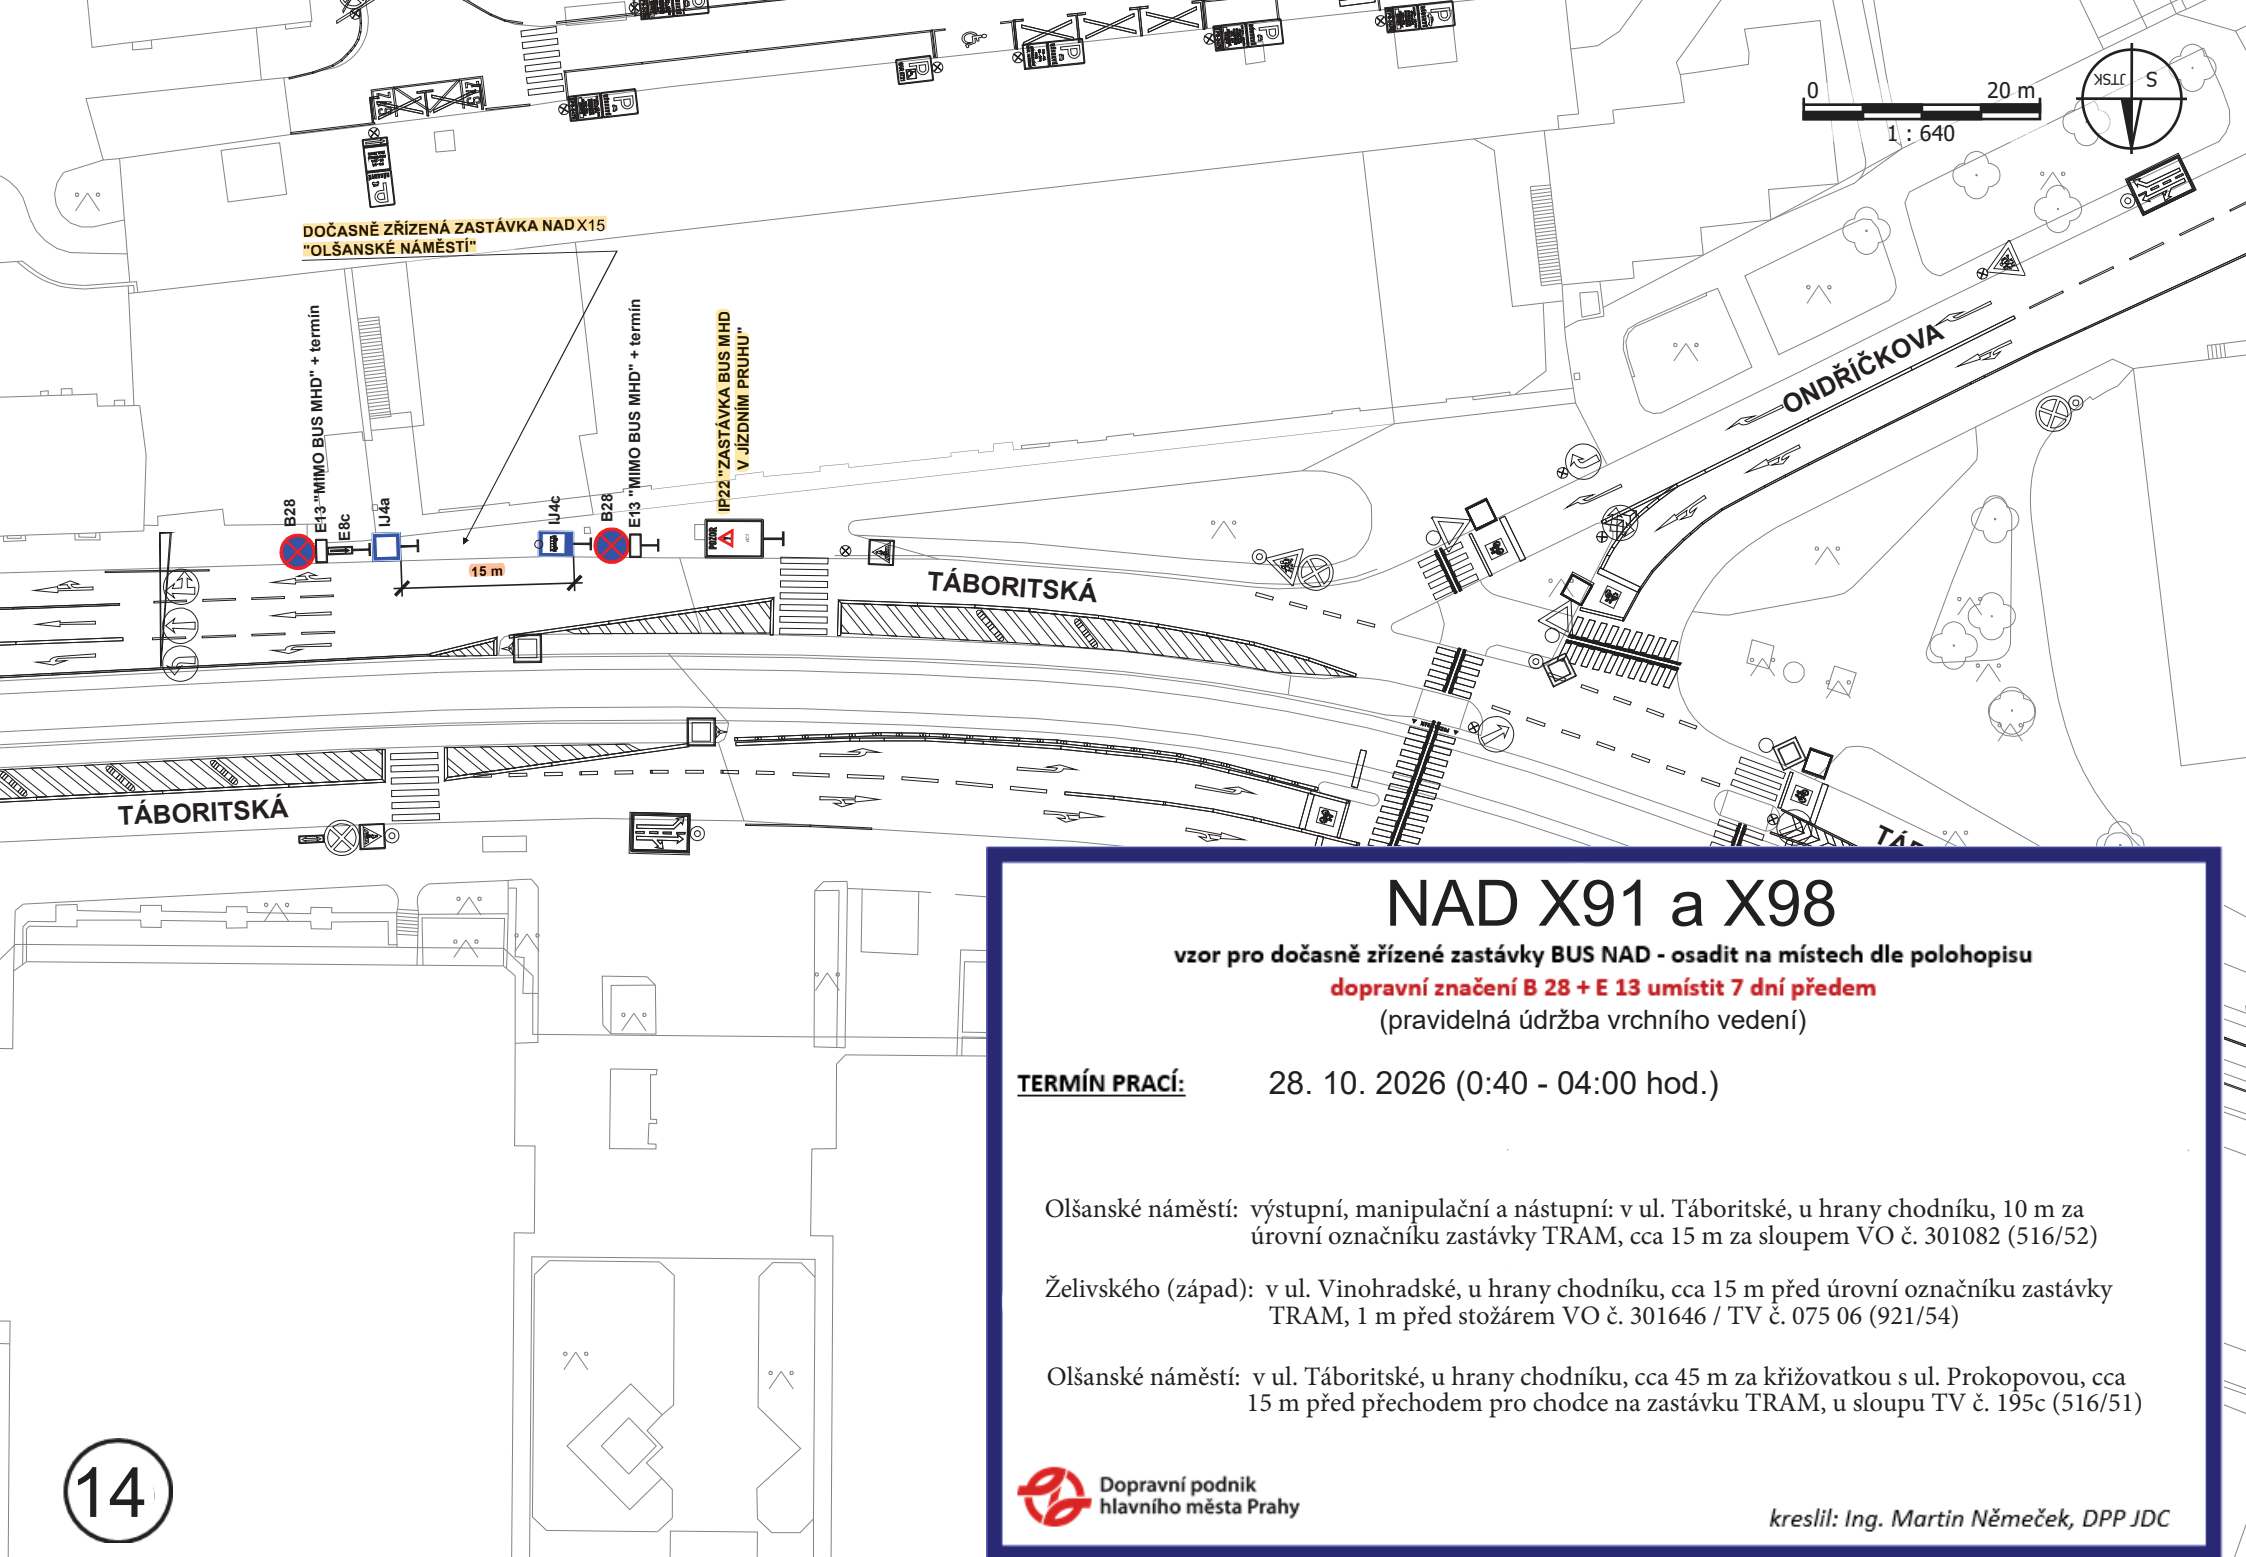

NAD X91 a X98

vzor pro dočasně zřízené zastávky BUS NAD - osadit na místech dle polohopisu

dopravní značení B 28 + E 13 umístit 7 dní předem

(pravidelná údržba vrchního vedení)

TERMÍN PRACÍ: 28. 10. 2026 (0:40 - 04:00 hod.)

Olšanské náměstí: výstupní, manipulační a nástupní: v ul. Táboritské, u hrany chodníku, 10 m za úrovní označníku zastávky TRAM, cca 15 m za sloupem VO č. 301082 (516/52)

Želivského (západ): v ul. Vinohradské, u hrany chodníku, cca 15 m před úrovní označníku zastávky TRAM, 1 m před stožárem VO č. 301646 / TV č. 075 06 (921/54)

Olšanské náměstí: v ul. Táboritské, u hrany chodníku, cca 45 m za křižovatkou s ul. Prokopovou, cca 15 m před přechodem pro chodce na zastávku TRAM, u sloupu TV č. 195c (516/51)



**vzor pro dočasné řízené zastávky NAD – osadit na místech dle polohopisu
dopravní značení B 28 + E 13 umístit 7 dní předem
(pravidelná údržba vrchního vedení)**

TERMÍN PRACÍ: 28. 10. 2026 (0:40 - 04:00 hod.)

Flora: v ul. Vinohradské, u hrany chodníku, cca 60 m před křižovatkou s ul. Jičínskou, 5 m před sloupem VO č. 301607 / TV č. 179 37 (118/51)

Flora: výstupní: v ul. Vinohradské, v parkovacím pruhu, cca 40 m za křižovatkou s ul. Chrudimskou, 4 m před sloupem VO č. 301606 (118/52)

Dopravní podnik
hlavního města Prahy

kreslil: Ina. Martin Špráchal. DPP JDC