


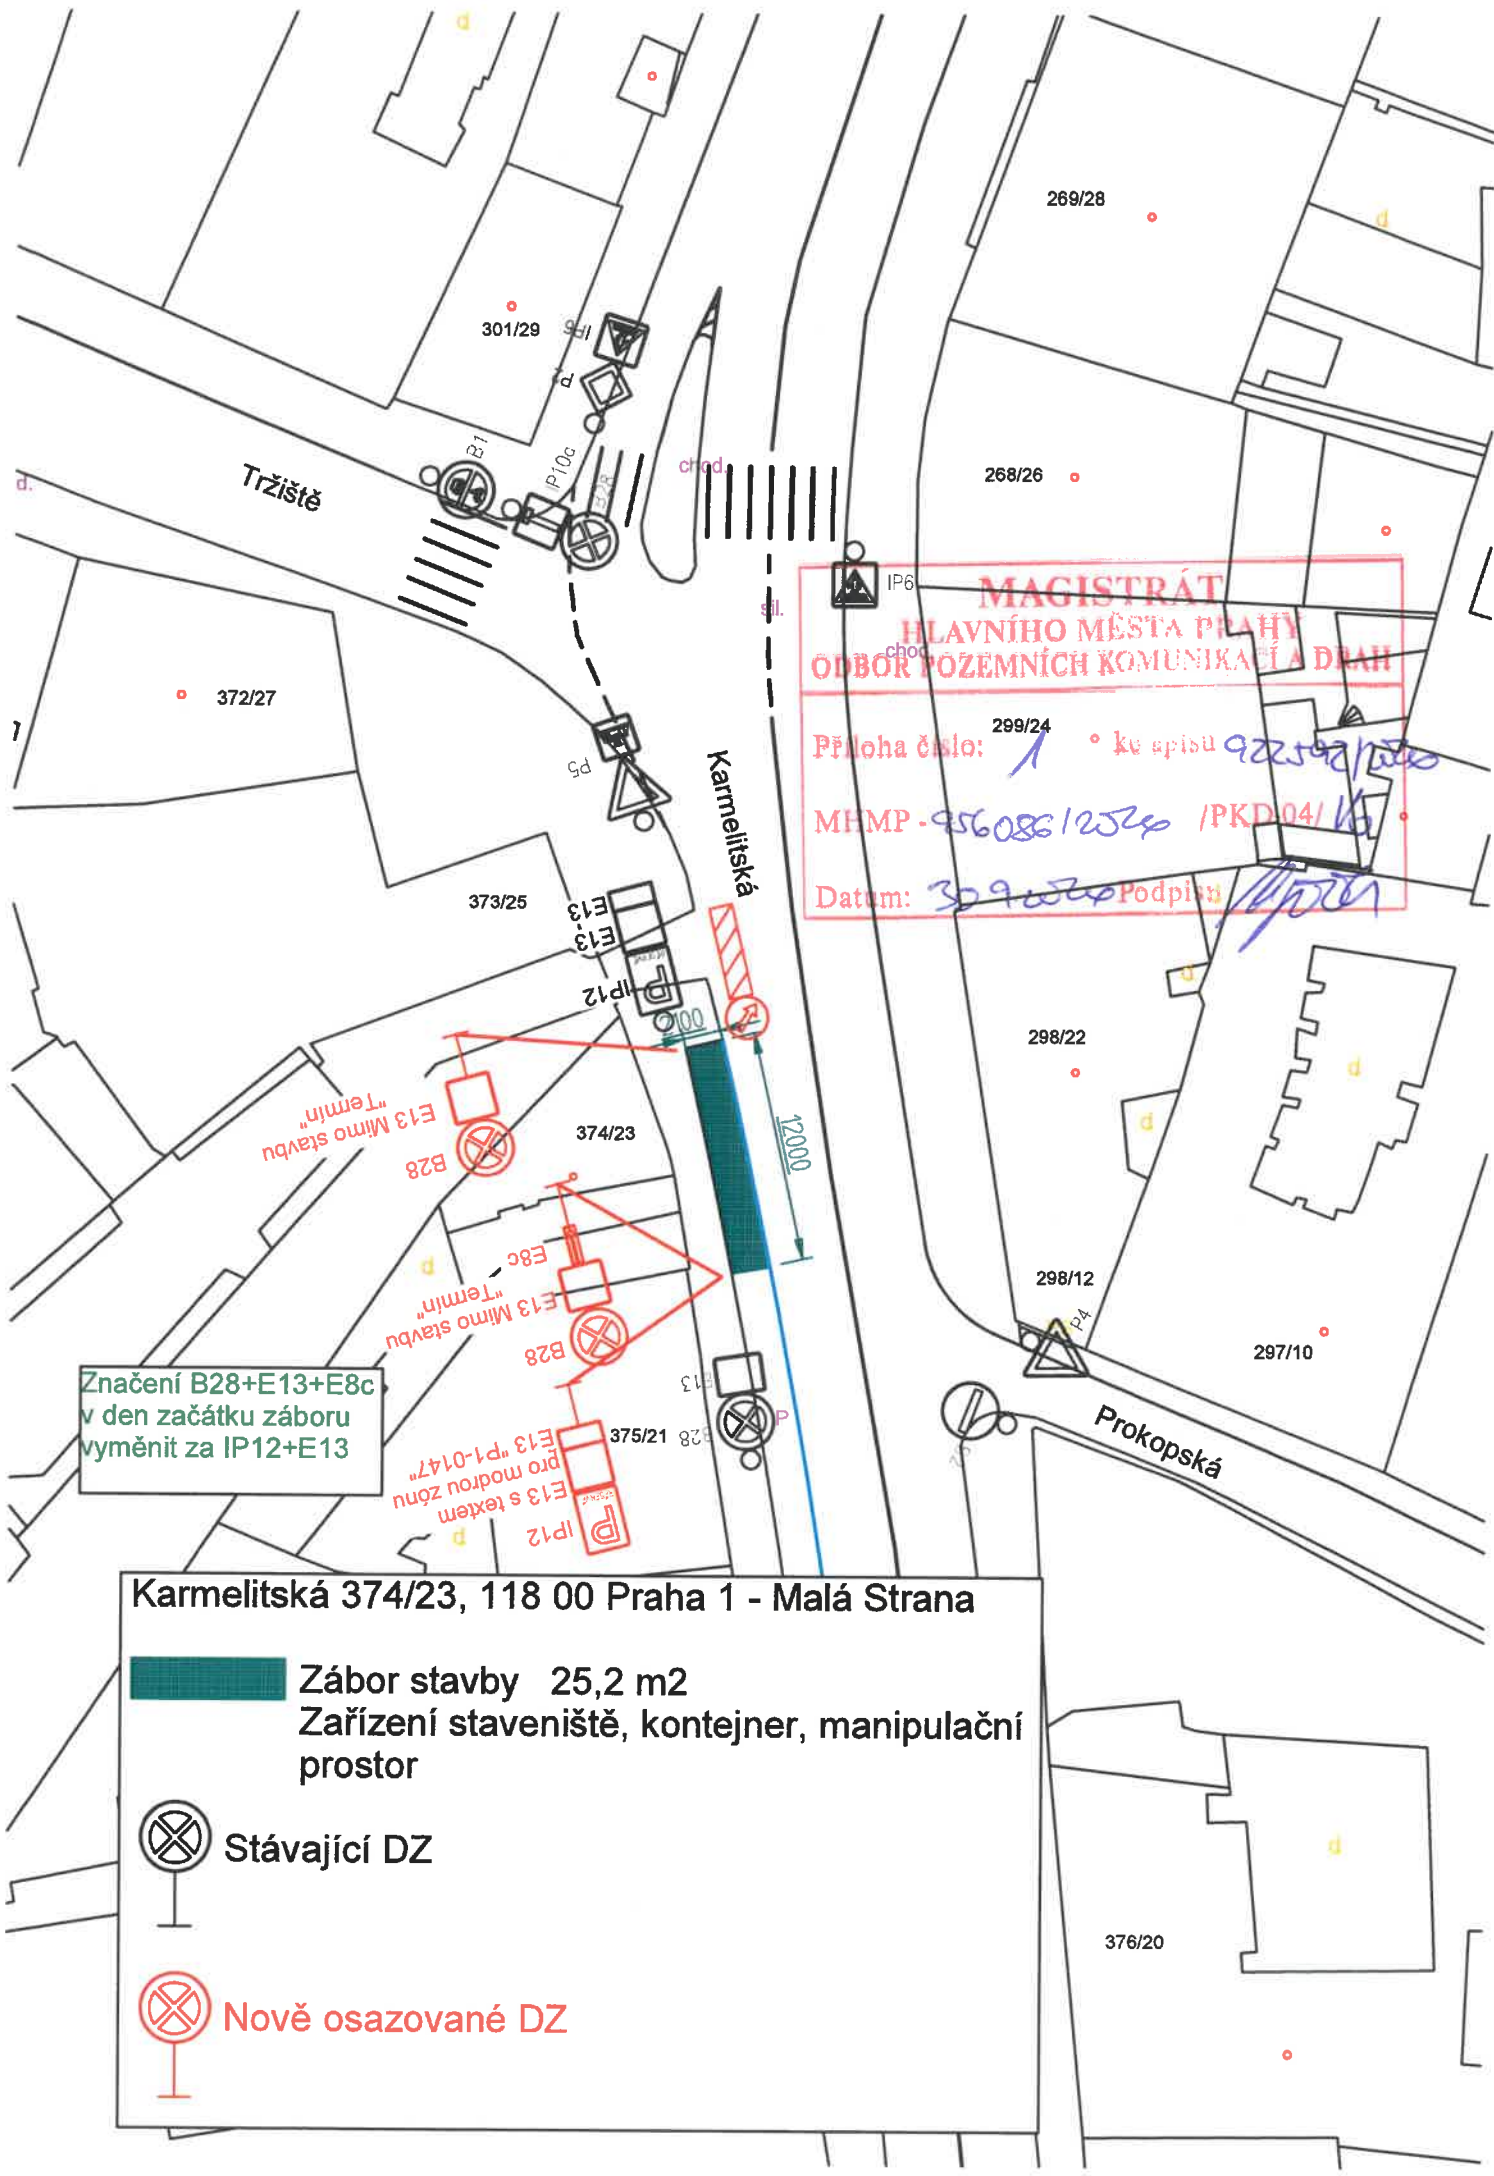

**MAGISTRÁT
HLAVNÍHO MĚSTA PRAHY
ODBOR POZEMNÍCH KOMUNIKACÍ A DRAH**

Příloha číslo: 299/24 • ke spisů 92592/20
MHMP - 956086/254 /PKD04/16
Datum: 30.9.2024 Podpis: [signature]

Značení B28+E13+E8c
v den začátku záboru
vyměnit za IP12+E13

Karmelitská 374/23, 118 00 Praha 1 - Malá Strana

 **Zábor stavby 25,2 m²**
Zařízení staveniště, kontejner, manipulační prostor

 **Stávající DZ**

 **Nově osazované DZ**