

MAGISTRÁT
HLAVNIHO MĚSTA PRAHY
ODBOR POZEMNÍCH KOMUNIKACÍ A DRAH

Příloha číslo: **4** ke spisu **731335/226**
MHMP - 52551 / 2026 /PKD-04/ kf


Datum: **30-09-2026** Podpis: *[Signature]*

Souhlasné stanovisko ve smyslu
§77 odst. 1) zák. č. 361/2000 Sb.

Policie České republiky
Krajské ředitelství policie hl. m. Prahy
Odbor služeb dopravní policie
140 00 Praha 4, Kongresová 2
ČJ-KPPA-256160-1 7652026-000002
Em:

Ing. David Revenčí
z r. mjr. Jhg. David Revenčí

Evropská

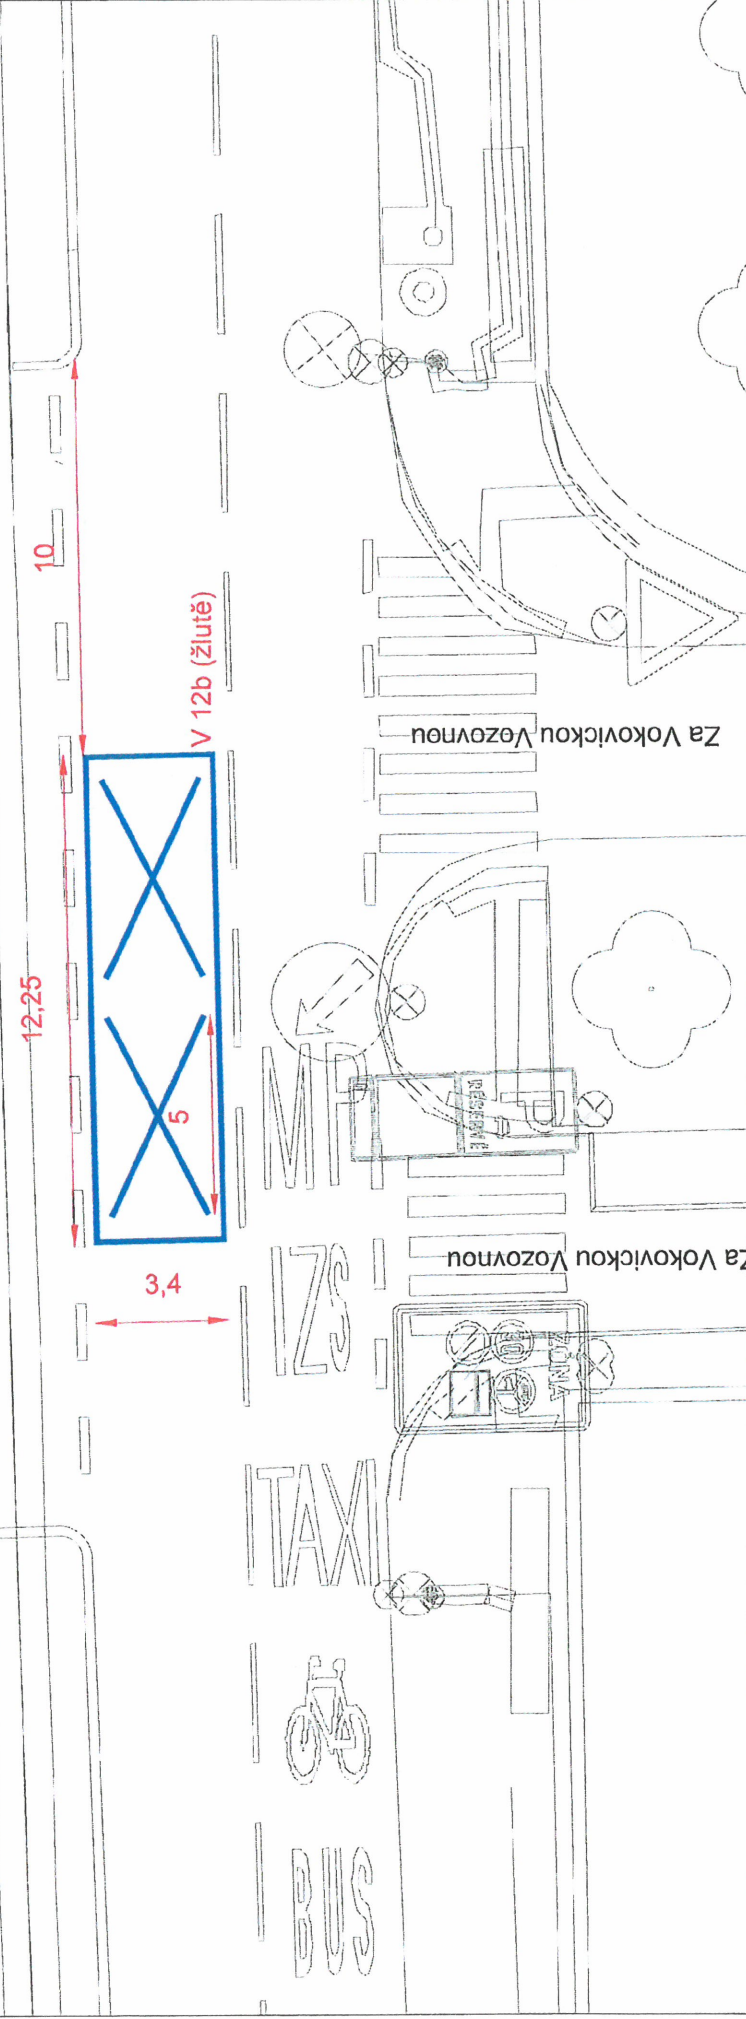

LEGENDA



NOVÉ DOPRAVNÍ ZNAČENÍ



Technická správa komunikací hl. m. Prahy, a.s.

Veletřní 1623/24, 170 00 Praha 7
<http://www.tsk-praha.cz>



Praha 6 - Veleslavín
Evropská x Za Vokovickou vozovnou

Formát:
Datum:

1:125 A3
7/2026