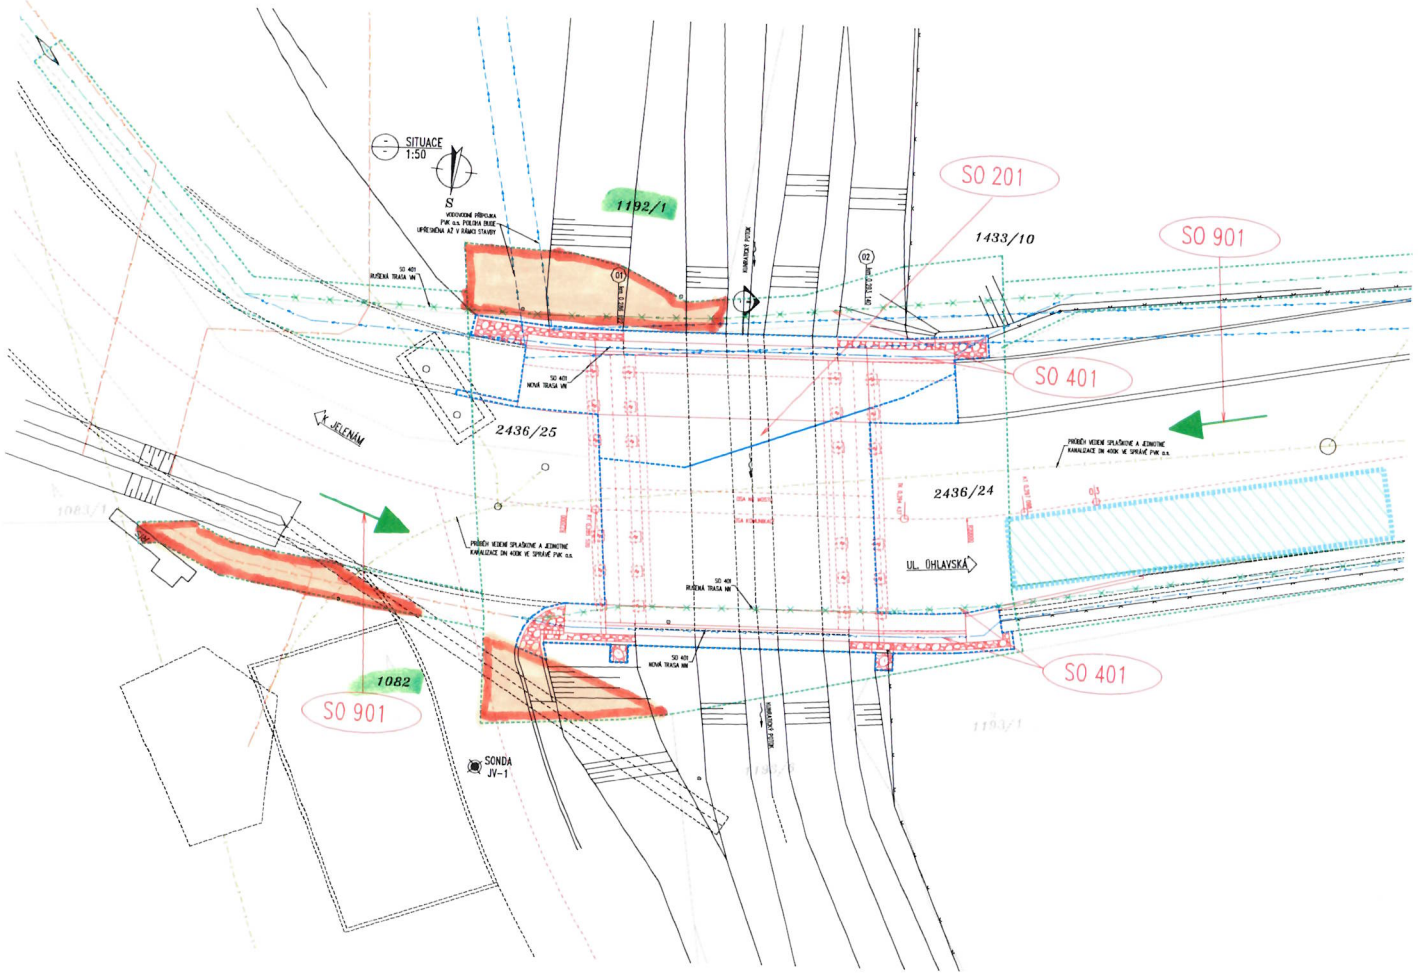

POZEMKY DOTČENÉ STAVBOU

Údaje z katastru nemovitostí
Obec: Praha [554782], k. ú.: Kunratice [728314]

Označení	Parcelní číslo KN	Č. LV	Vlastnické právo Právo hospodařit	Podíl	Adresa	Druh pozemku	Využití pozemku	Omezení vlastnického práva	Výměra m^2	Trvalý zábor m^2	Dočasný zábor m^2	Věcné břímeno m^2
	2436/24	1812	HLAVNÍ MĚSTO PRAHA, Městská část Praha-Kunratice,		Mariánské náměstí 2/2, Staré Město, 11000 Praha 1 K Libuši 7/10, Kunratice, 14800 Praha 4	ostatní plocha	ostatní komunikace	bez omezení	3779	56	138	-
	2436/25	1812	HLAVNÍ MĚSTO PRAHA, Městská část Praha-Kunratice,		Mariánské náměstí 2/2, Staré Město, 11000 Praha 1 K Libuši 7/10, Kunratice, 14800 Praha 4	ostatní plocha	ostatní komunikace	bez omezení	77	37	57	-
	1433/10	347	Baginský Michal Kurik Ovest Kuryk Vasyl		Farská 788, Hostavice, 13800 Praha 9 Kálmánova 1803/4, Kunratice, 14800 Praha 4 Nepilova 903/1, Vysočany, 19000 Praha 9	ostatní plocha	manipulační plocha	bez omezení	1800	-	50	-
	1192/1	1616	HLAVNÍ MĚSTO PRAHA,		Mariánské náměstí 2/2, Staré Město, 11000 Praha 1	lesní pozemek	pozemek určený k plnění funkcí lesa	bez omezení	12187	-	23	-
	1082	1616	HLAVNÍ MĚSTO PRAHA,		Mariánské náměstí 2/2, Staré Město, 11000 Praha 1	lesní pozemek		bez omezení	22789	-	14	-

LEGENDA:

- HRANICE PARCELY
- 000/00 ČÍSLO PARCELY - DOTČENÉ STAVBOU
- 0000/00 ČÍSLO PARCELY - OSTATNÍ
- TRVALÝ ZÁBOR
- ZAŘÍDENÉ STAVENIŠTĚ
- DOČASNÝ ZÁBOR
- PŘÍSTUPOVÉ CESTY

SEZNAM SO:
SO 201 - MOST
SO 401 - PŘELOŽENÍ VEDENÍ PREdistribuce a.s.
SO 901 - DIO

LEGENDA SÍTÍ:

- VEDENÍ SPLAŠKOVÉ A JEDNOTNÉ KANALIZACE DN 400K VE SPRÁVĚ PVK a.s.
- VEDENÍ VODOVODNÍ PŘÍPOJKY VE SPRÁVĚ PVK a.s.
- SO 401 - STÁVAJÍCÍ TRASA NN
- SO 401 - RUŠENÁ TRASA VN
- SO 401 - RUŠENÁ TRASA NN
- SO 401 - NOVÁ TRASA VN
- SO 401 - NOVÁ TRASA NN

AKTUALIZACE 04/2026

VÝŠKOVÝ SYSTÉM Bpv

SOUŘADNICOVÝ SYSTÉM S-JTSK

Vedoucí projektu	Zodpovědný projektant	Investor	MČ PRAHA - KUNRATICE
ING. V. KAJVÁREK	ING. P. ŽIŽKA	Místo stavby	PRAHA - KUNRATICE
Vypracoval	Kontrolovat	Formát	5544
ING. P. ŽIŽKA	ING. L. MAREK	Datum	04/2026
		Úřad	ŘÍKP
		Měřítko	1:50
		Číslo zakázky	78-24

TOP CON SERVIS s.r.o., Na Dílce 1024/58, 102 00 Praha 8, tel/fax: 284 023 745, web: topconsrv.com

REKONSTRUKCE MOSTNÍHO OBJEKTU
PŘES KUNRATICKÝ POTOK, ul. OHLAVSKÁ
SO 201 - MOST

Číslo kopie | Číslo přílohy: C.2

KATASTRÁLNÍ SITUACE, ZÁBOROVÝ ELABORÁT