


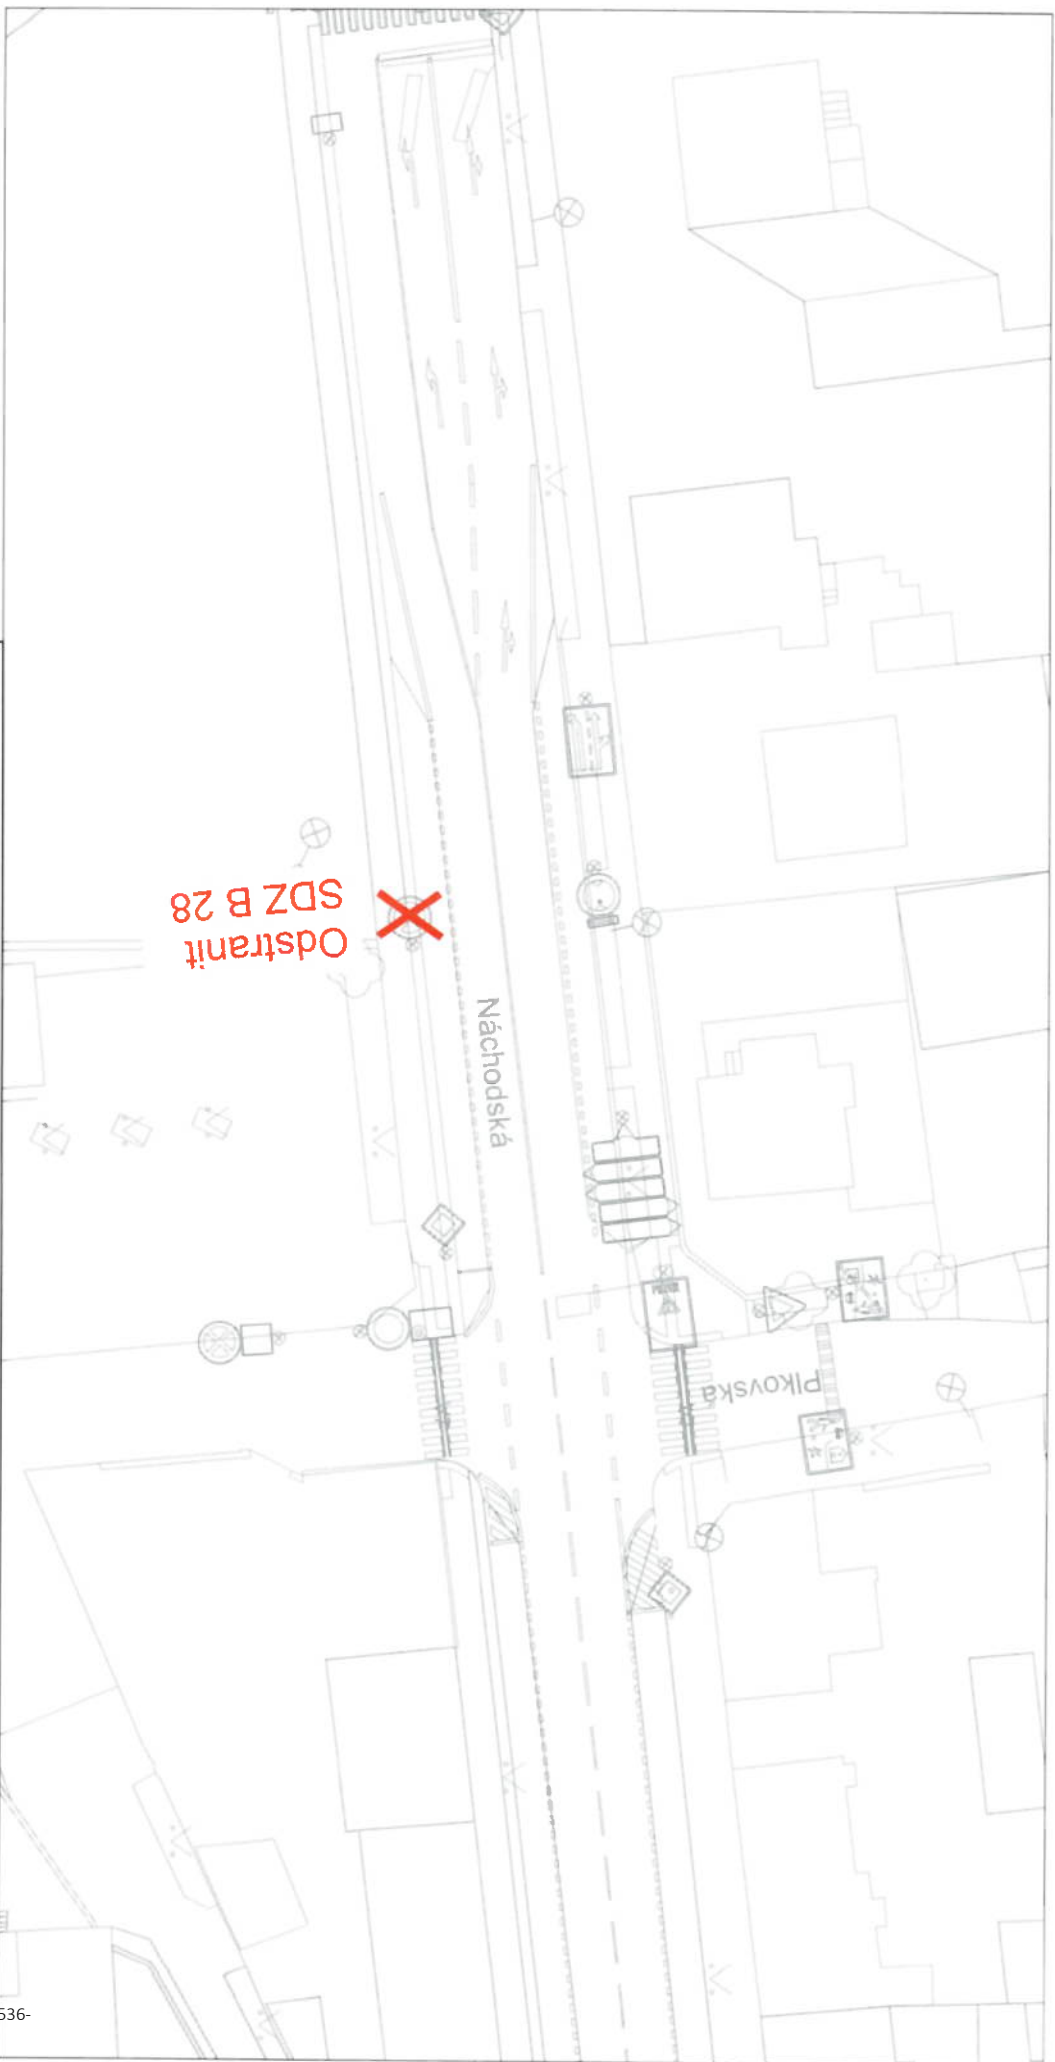

LEGENDA



RUŠENÉ DOPRAVNÍ ZNAČENÍ



Technická správa komunikací hl. m. Prahy, a.s.

Veletžní 1623/24, 170 00 Praha 7

<http://www.tsk-praha.cz>



Ředitel úseku dopravního inženýrství:	Ing. Michal Peterka	Číslo přílohy:	
Vedoucí oddělení organizace dopravy:	Ing. Marek Karban	Měřítko:	1:500
Zpracovatel:	Ing. Lucie Vlčková	Datum:	9/2026
ÚPRAVA DOPRAVNÍHO ZNAČENÍ V ULICI NÁCHODSKÁ			

Ing. Jakub Kvěrek
POLICIE ČESKÉ REPUBLIKY
Důvod podepsání: příloha k č. KRPA-326536-
2/ČJ-2026-0000002
Čas podepsání: 06.10.2026 9:28:13