



Pomáhat a chránit

KRAJSKÉ ŘEDITELSTVÍ POLICIE HL. MĚSTA PRAHY

Odbor služby dopravní policie
Oddělení dopravního inženýrství

Č. j. KRPA-266463-2/ČJ-2026-0000DŽ-S 3

Praha 14. srpna 2026

Počet stran: 2

Přílohy: 1/2

**HLAVNÍ MĚSTO PRAHA
MAGISTRÁT HLAVNÍHO MĚSTA PRAHY**Odbor pozemních komunikací a drah
Oddělení silničního správního úřadu
Bc. Šafránková Pavla
Jungmannova 35/29
110 00 Praha 1„3 x vstup do kabelových komor“ – ul. Poděbradská (úsek ul. Podkovářská – Čerpadlová), Praha 9-Vysočany – stanovisko pro účely přechodné úpravy
K Vašemu dopisu ze dne 14.8. 2026

V příloze vám zasíláme Vámi požadovanou posouzenou a kladně vyřízenou navrhovanou přechodnou úpravu dopravního značení pro částečné zábory komunikace pro vstupy do kabelových komor.

Komunikace: ul. Poděbradská (úsek ul. Podkovářská – Čerpadlová), Praha 9-Vysočany.

Investor : CETIN, a.s., Českomoravská, 190 00 Praha 9.

Žadatel : TEMO TELEKOMUNIKACE, a.s., U Záběhlického zámku 233/15, Praha 10.

Zhotovitel : TEMO TELEKOMUNIKACE, a.s., U Záběhlického zámku 233/15, Praha 10.

Podává : Hlavní město Praha, Magistrát hl.m. Prahy, Odbor pozemních komunikací a drah
Oddělení silničního správního úřadu, Jungmannova 35/29 110 00 Praha 1

Policie ČR dle § 77 odst. 1c a 2b, zákona číslo 361/2000 o provozu na pozemních komunikacích a o změnách některých zákonů v platném znění Vám zasílá v příloze potvrzené

souhlasné stanoviskok přechodné instalaci SDZ v termínu 16.9. 2026
ul. Poděbradská(úsek ul. Podkovářská – Čerpadlová), Praha 9-Vysočany
dle přiložené přílohy č.1

Za splnění následující podmínky:

Kongresová 1666/ 2
140 00 Praha

Tel.: 974825689

Fax:

Email: krpa.podatelna@policie.gov.cz




ID DS: rkiai5y

- V místech záborů požadujeme umístit dopravní značení pro snížení rychlosti (B 20a) a následně její zrušení (B 20b).

mjr. Ing. Ladislav Břeský
vedoucí oddělení
z r. kpt. Ing. Martin Hovorka



Legenda:

- Stávající dopravní značení
- Provizorní dopravní značení
- Kabelová komora
- Vozidlo stavby 5 x 2 m
- Zabraná část 32 x 2,5 m
- Optice
- Sloup veřejného osvětlení

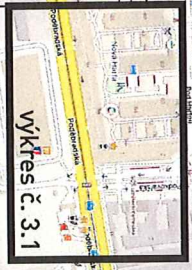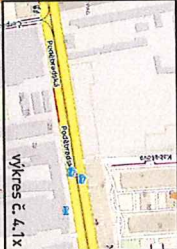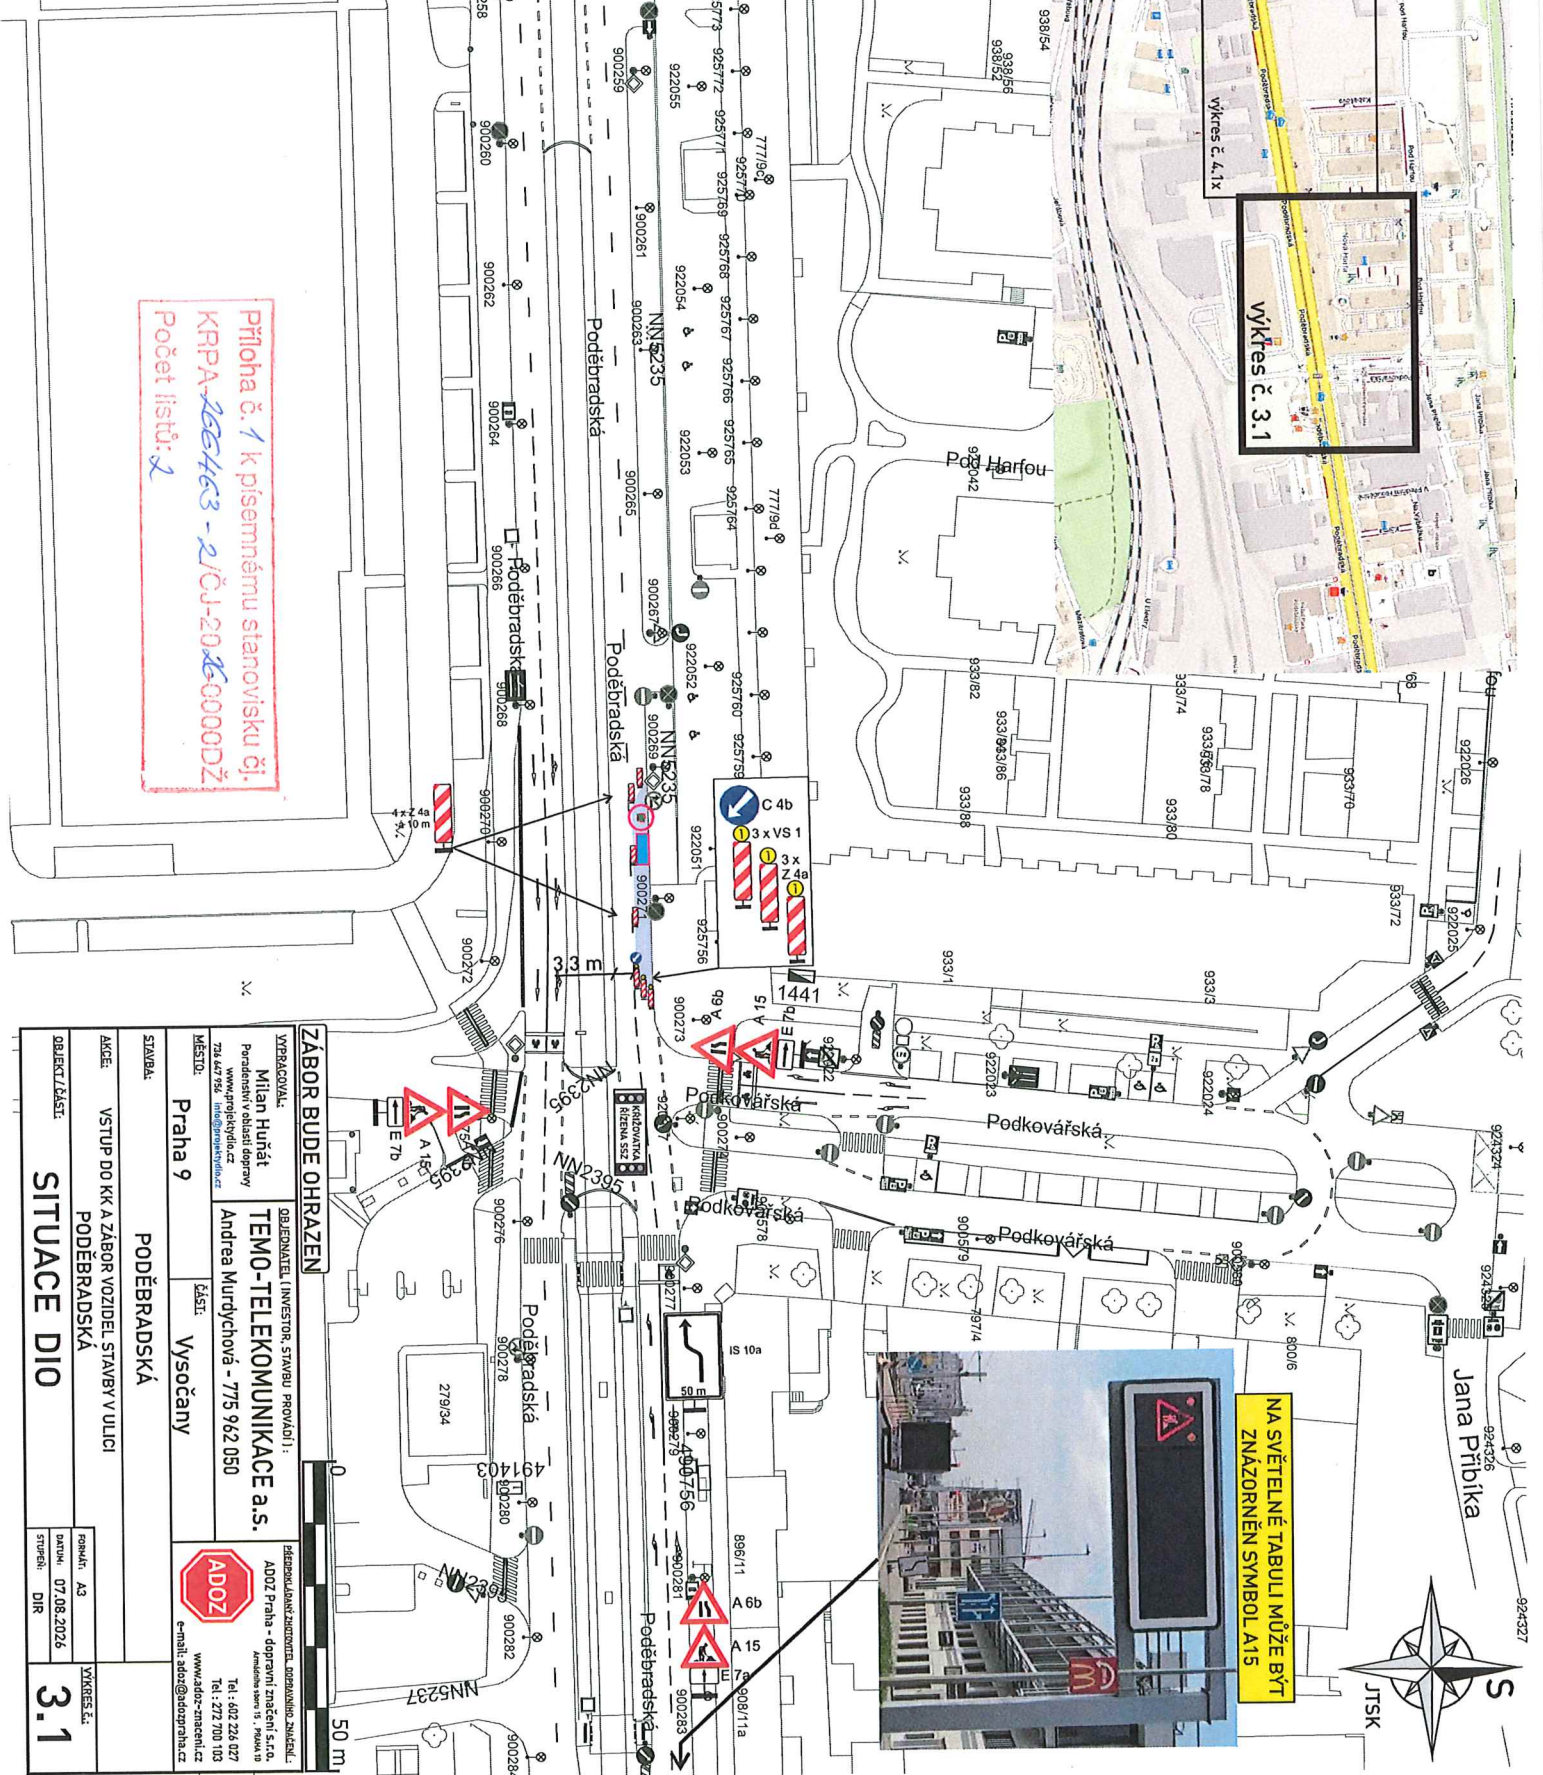

WYKRES 4.1X

NA SVĚTELNÉ TABULI MŮŽE BÝT ZNÁZORNĚN SYMBOL A15

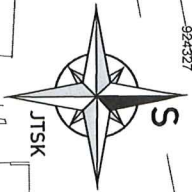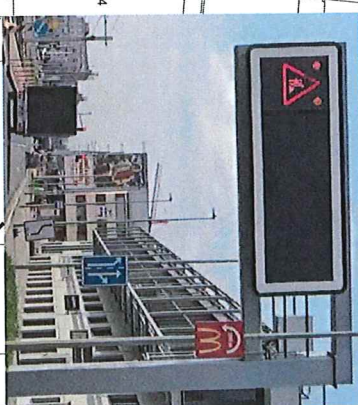

ZÁBOR BUDE OHRAZEN

VYBRÁČOVÁ:
Milan Huňat
Poradce v oblasti dopravy
www.projektovis.cz
726 62 752
info@projektovis.cz

OBJEKTOVÉ INVESTICE, STAVBY PROVOZOVATEL:
TEMO-TELEKOMUNIKACE a.s.
Andrea Murtychová - 775 962 050

STAVBA:
Praha 9
Poděbradská
Vysočany



AKCE:
VSTUP DO KK A ZÁBOR VOZIDEL, STAVBY V ULICI
PODEBRADSKÁ

OBJEKT/ČÁST:
SITUACE DIO

ROK/ČÍSLO:
A3
07.08.2026

WYKRES Č.:
3.1

ADOTZ
www.adotz.cz
e-mail: adotz@adotz.cz

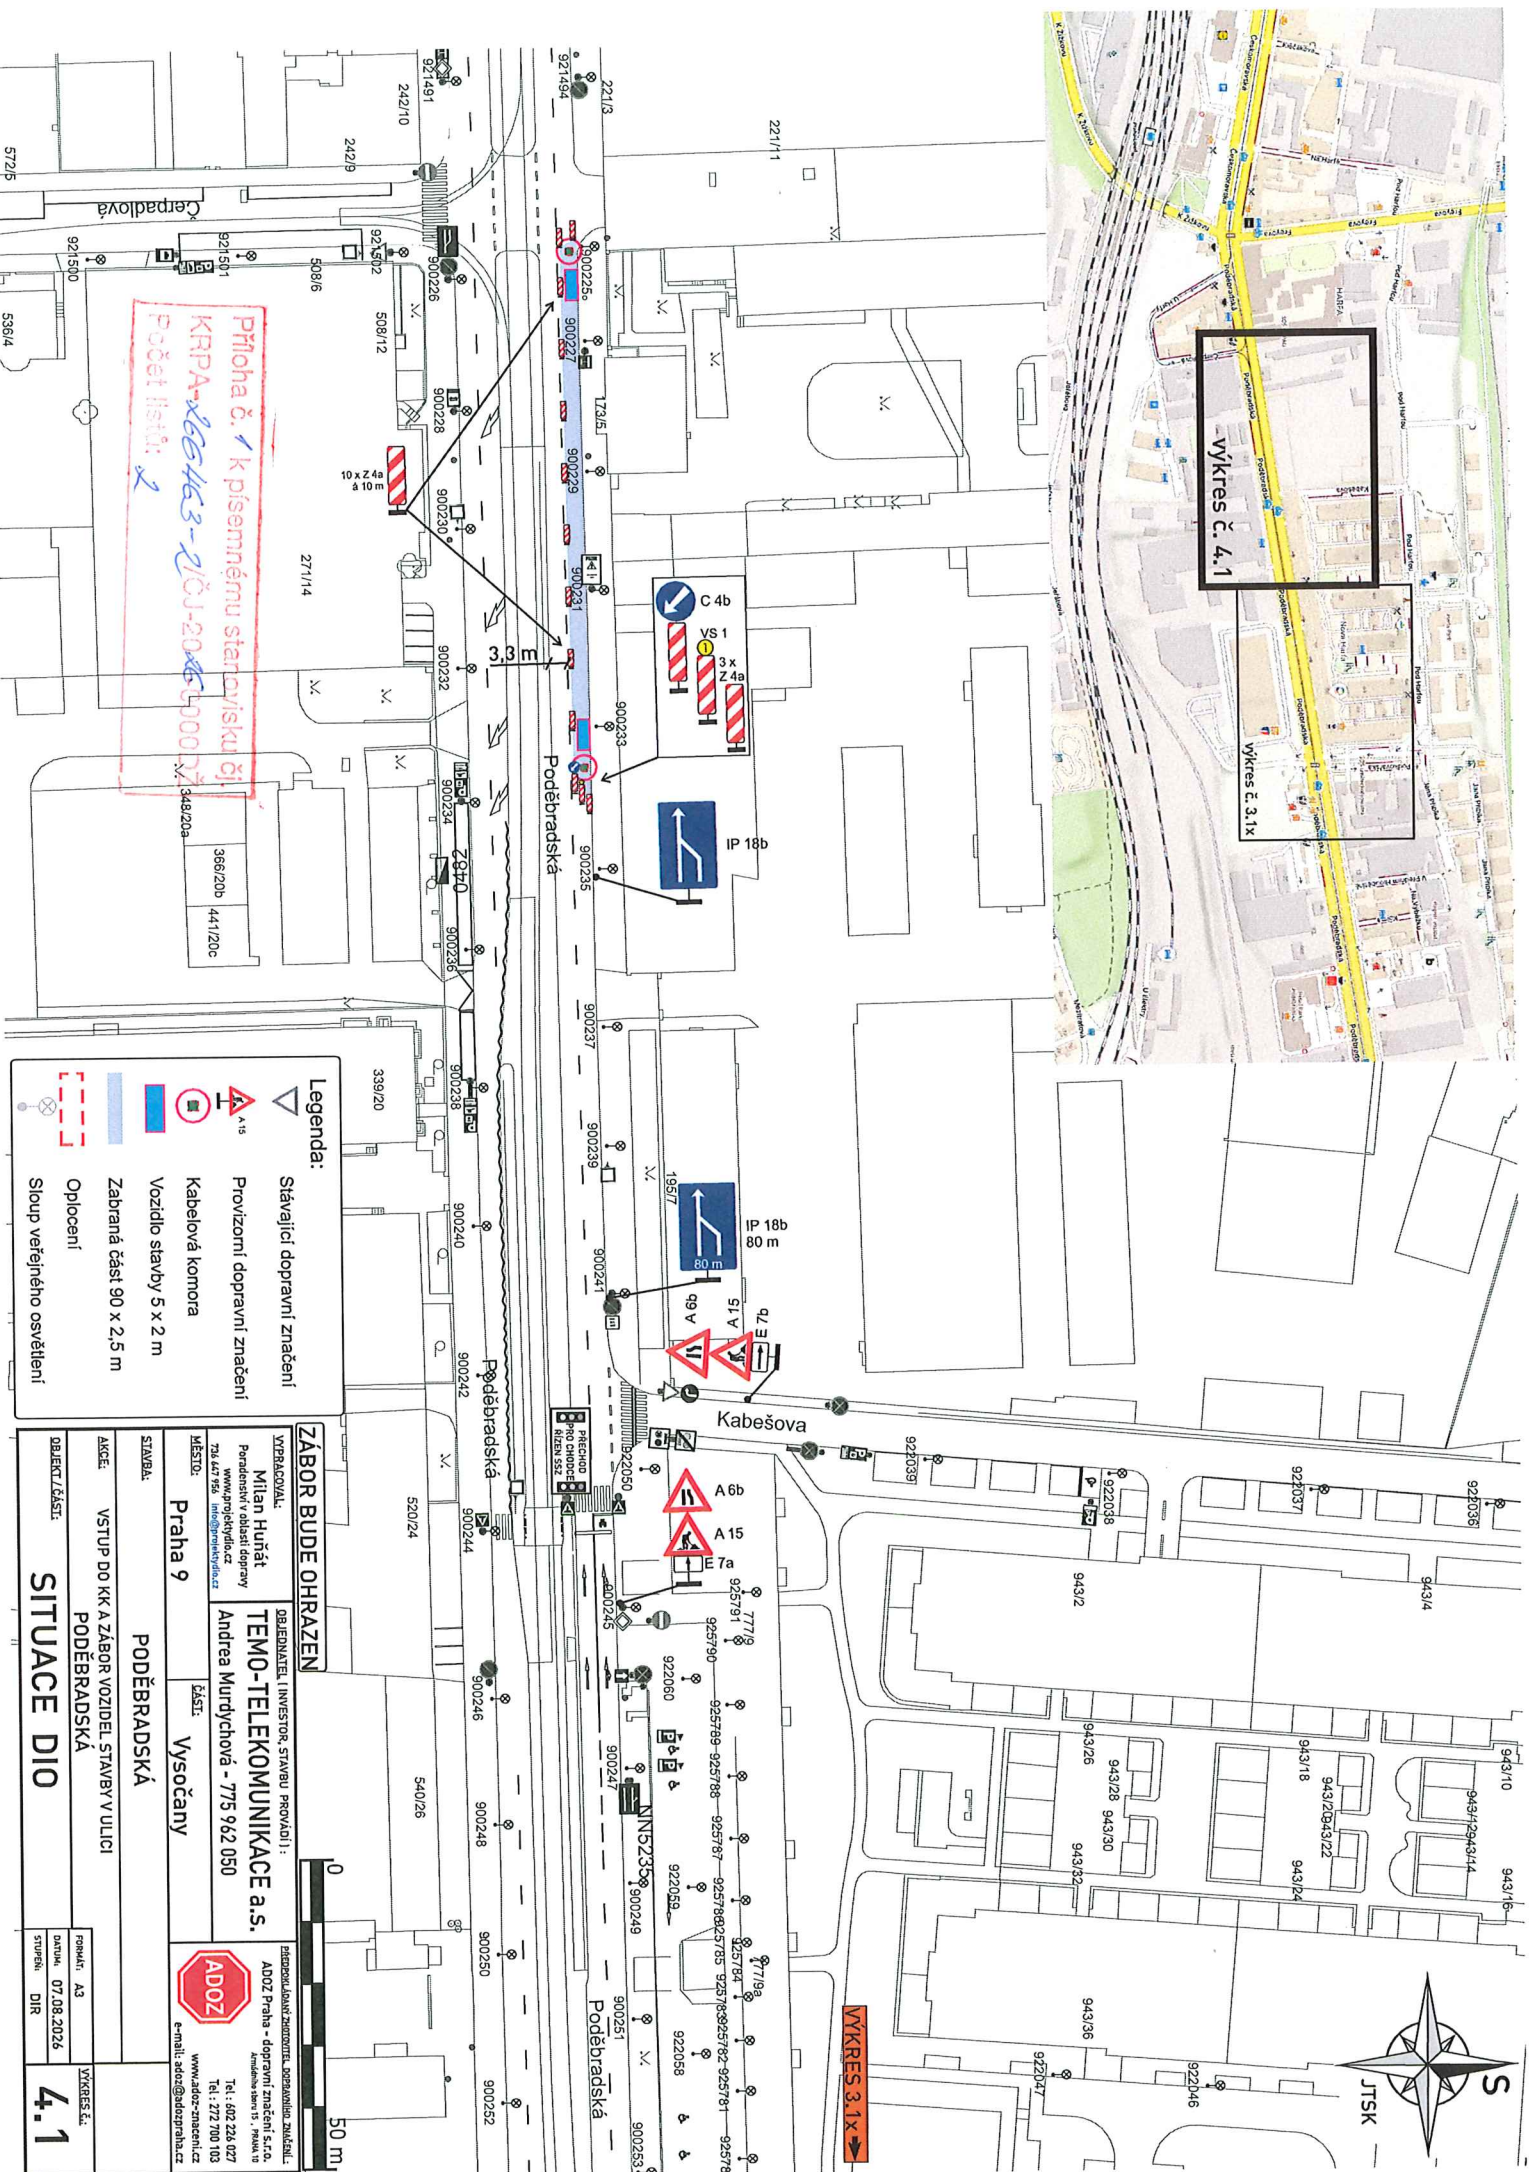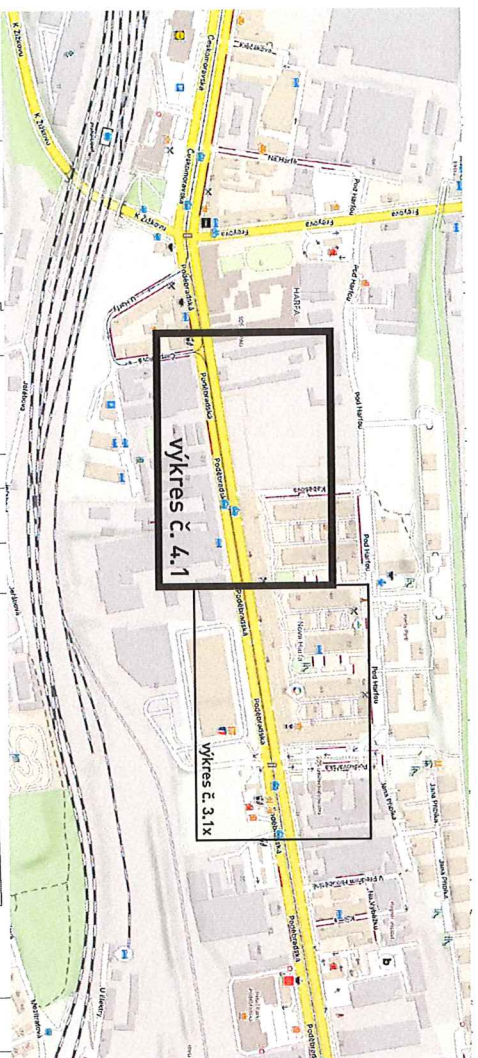

Legenda:

- Stávající dopravní značení
- Provizorní dopravní značení
- Kabelová komora
- Vozidlo stavby 5 x 2 m
- Zabraná část 90 x 2,5 m
- Oplocení
- Sloup veřejného osvětlení

ZÁBOR BUDE OHRÁZEN	
VYBRÁNOVÁ: Milan Huňát Představitel v oblasti dopravy www.projektyd.cz 738 447 785, info@projektyd.cz	OBJEDNATEL (INVESTOR, STAVBAŘ, PROJEKTANT): TEMO-TELEKOMUNIKACE a.s. Andrea Murýchová - 775 962 050
MÍSTO: Praha 9	ČÁST: Výsočany
STAVBA: PODĚBRADSKÁ	ADOPZ Praha - dopravní značení a.s. Kobylská 15, PRAHA 10 Tel.: 402 224 027 Tel.: 722 700 103 www.adopz-znacen.cz e-mail: adopz@adopzpraha.cz
AKCE: VSTUP DO KK A ZÁBOR VOZIDEL, STAVBY V ULICI PODĚBRADSKÁ	PROJEKT: A3 DATA: 07.08.2026 STUPEŇ: DIR
SITUACE DIO	
4.1	