



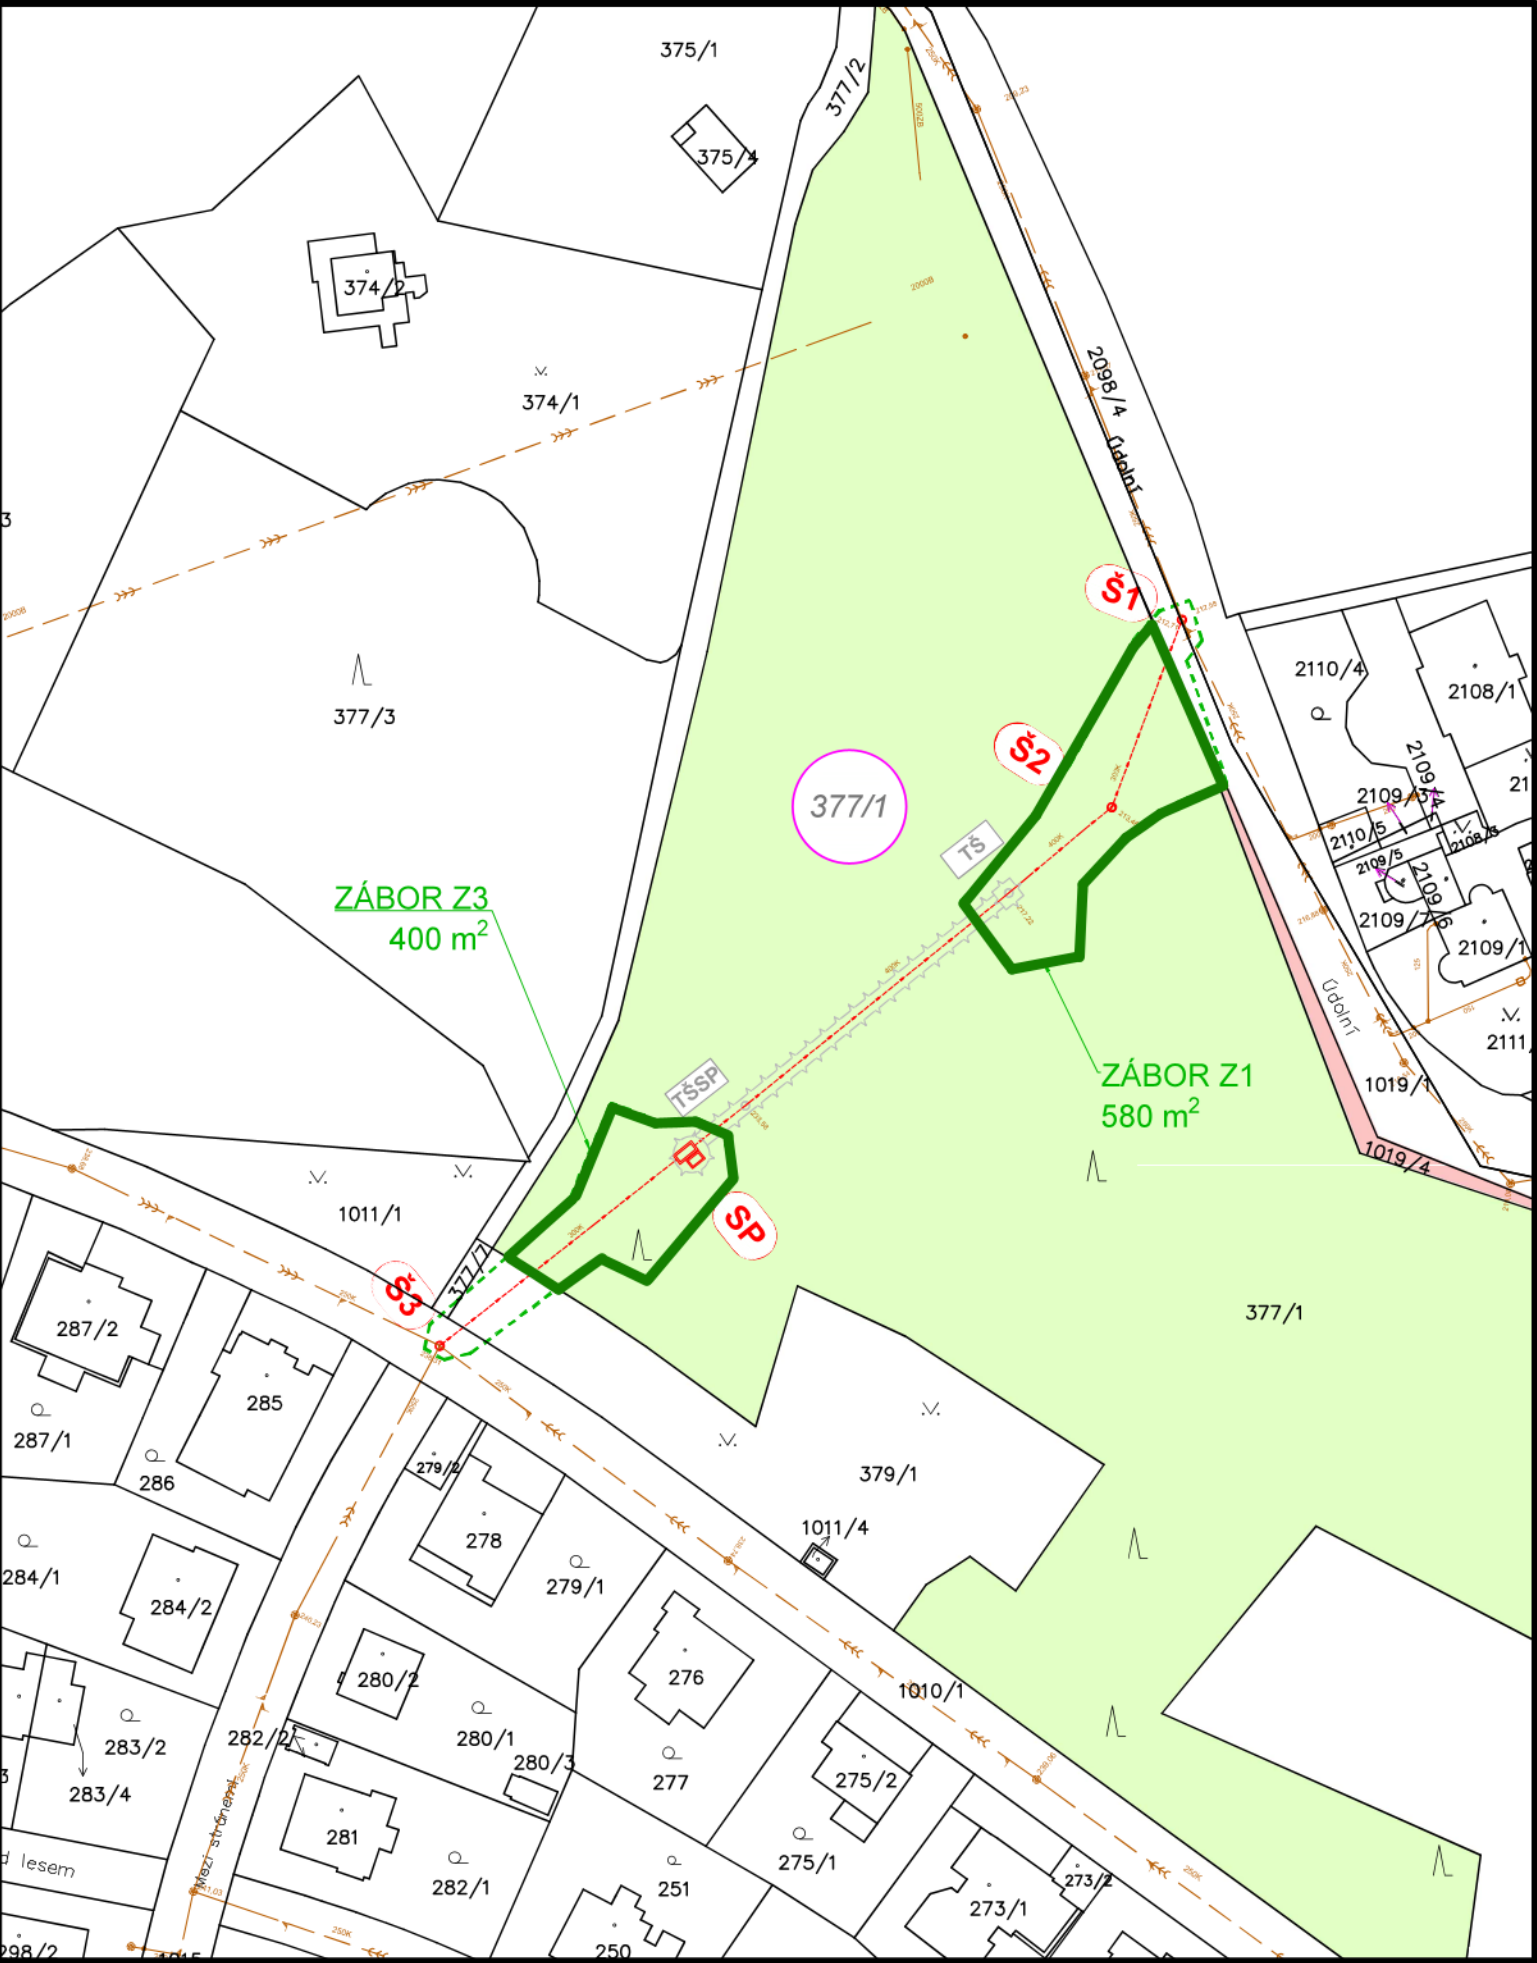


LEGENDA:

- KANALIZACE
- OPRAVOVANÁ KANALIZACE
- Š3 REVIZNÍ ŠACHTA
- TŠ TĚŽNÍ ŠACHTA
- RAŽBA
- 377/1 DOTČENÉ POZEMKY
- ZÁBORY PRO STAVBU

TABULKA POZEMKŮ:

Katastrální území	Č. parcely	Vlastník	Svěřená správa	Druh pozemku	Způsob využití	Omezení vlastnického práva
Hodkovičky	377/1	Hlavní město Praha, Mariánské náměstí 2/2, Praha 1		Lesní pozemek		Věcné břemeno (podle listiny), Věcné břemeno vedení

 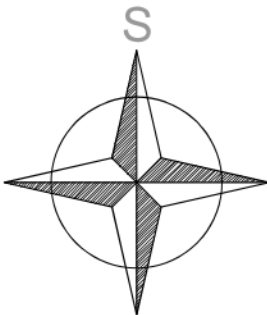

Stavba: Oprava kanalizace, ul. Nad Údolím, Praha 4

Obsah: ZÁKRES STAVBY DO KATASTRÁLNÍ MAPY

Paré:
Datum: 04 / 2025
Měřítko: 1:1000
Stupeň: RDS
Č. akce: P-3136 / 25
Č. výkresu:
03