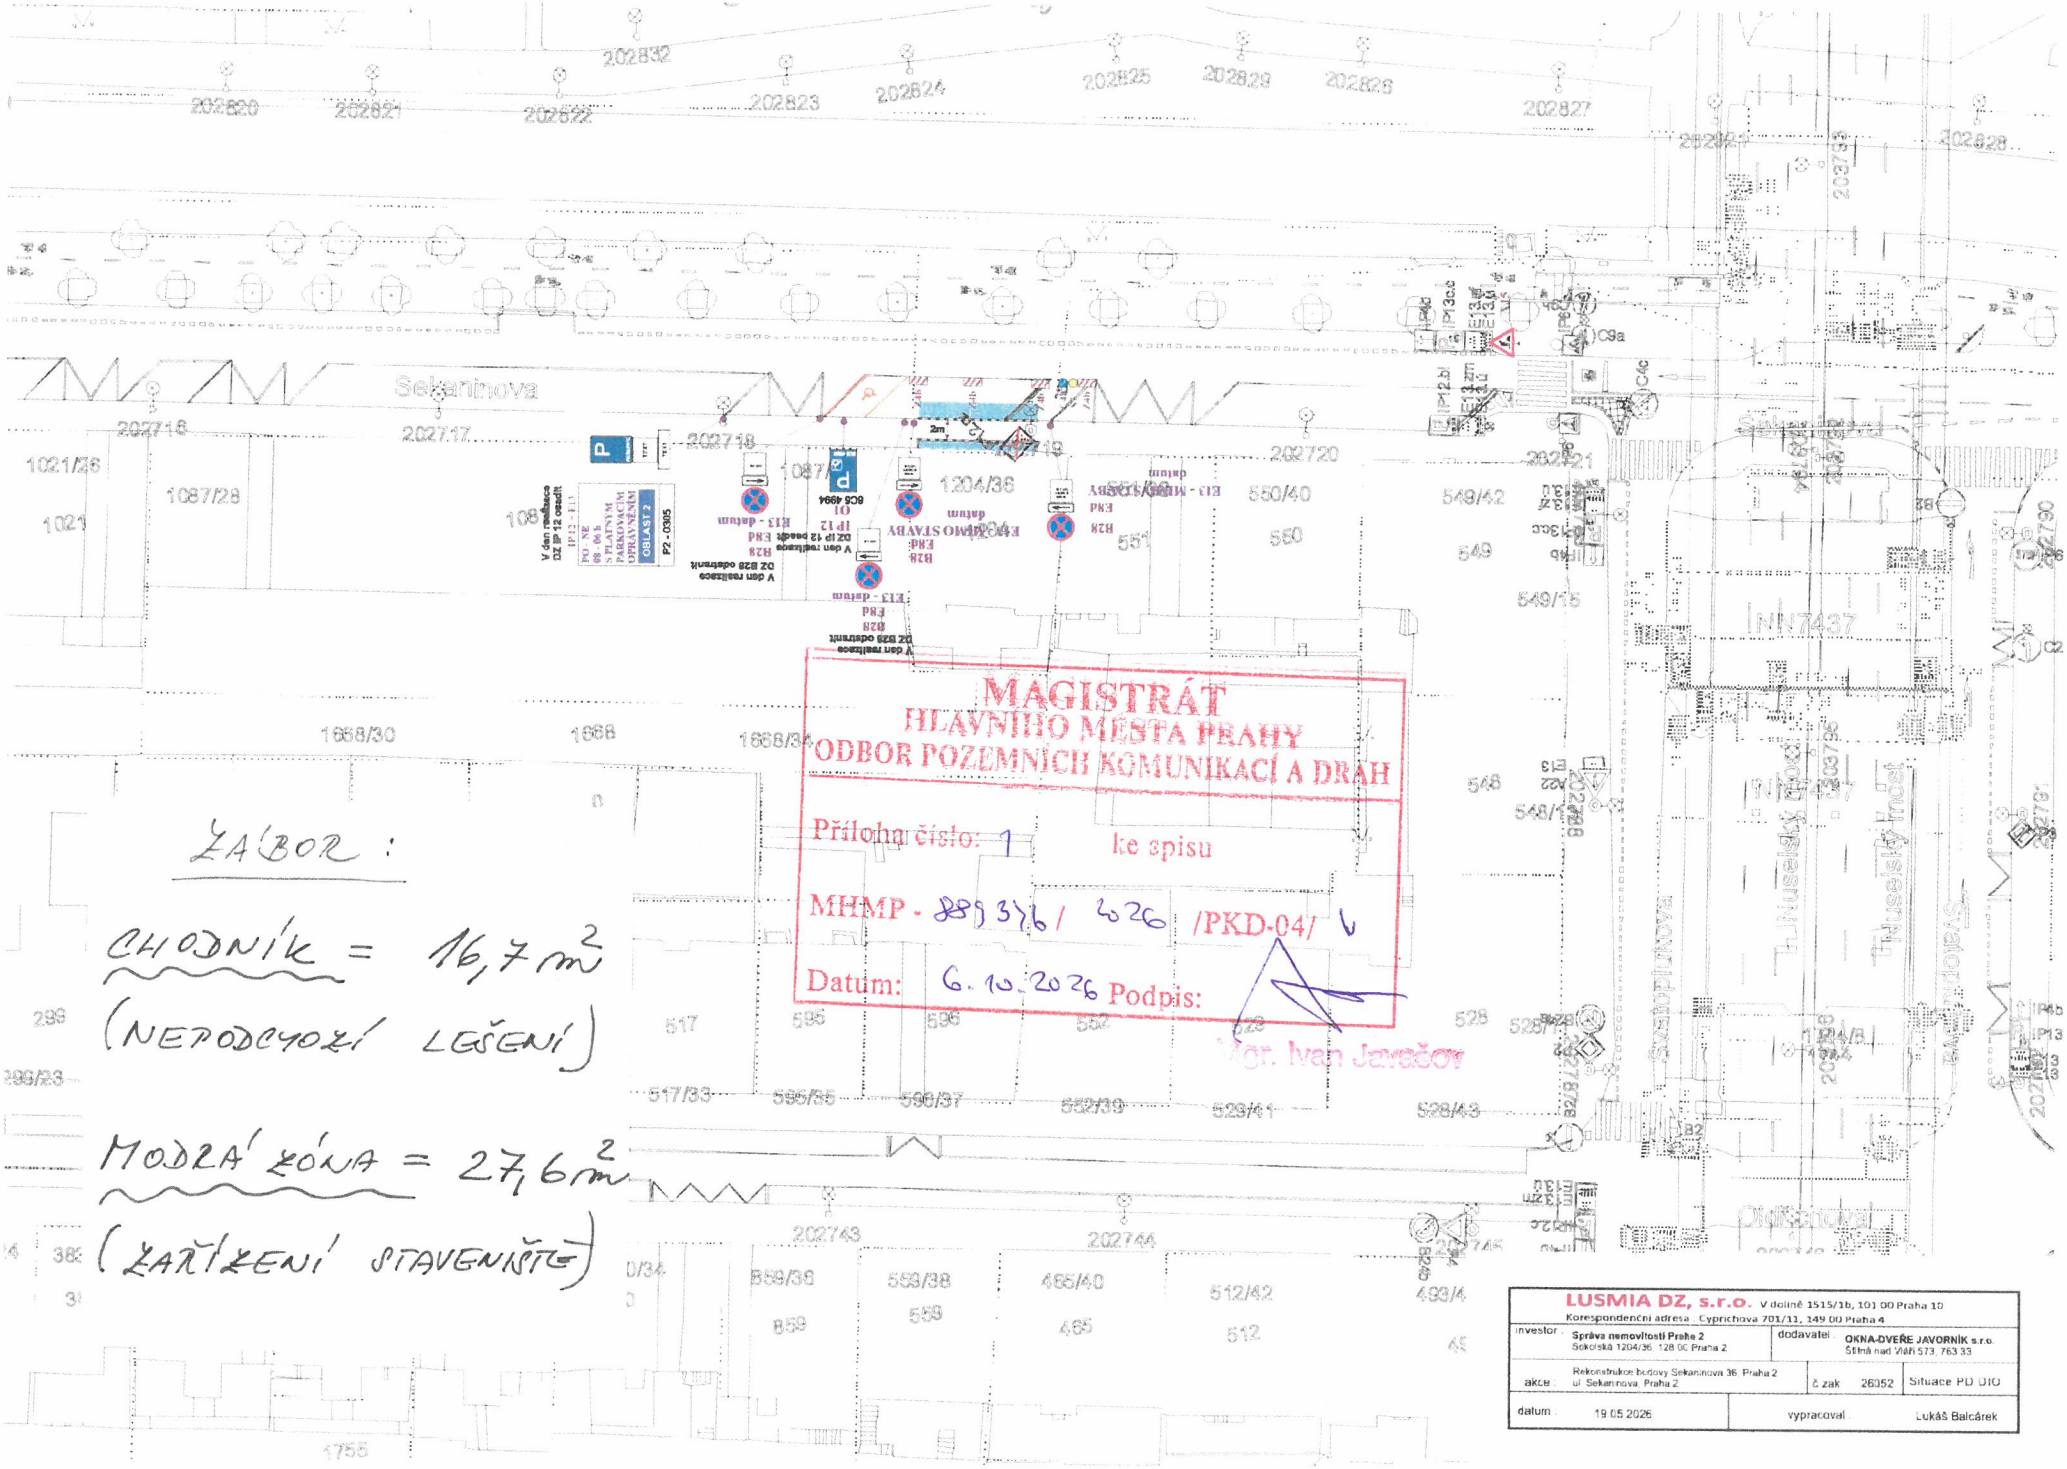

ZÁBOR:

CHODNÍK = 16,7 m²

(NEPODCHOZÍ LEŠENÍ)

MODRÁ ZÓNA = 27,6 m²

(ZAŘÍZENÍ STAVENIŠTĚ)

LUSMIA DZ, s.r.o. V dolině 1515/1b, 101 00 Praha 10 Korespondenční adresa : Cyprichova 701/11, 149 00 Praha 4			
investor :	Správa nemovitostí Praha 2 Sokolská 1204/36, 128 00 Praha 2	dodavatel :	OKNA-DVEŘE JAVORNÍK s.r.o. Štítná nad Vláří 573, 763 33
akce :	Rekonstrukce budovy Sekaninova 36, Praha 2 ul. Sekaninova, Praha 2	č.zak	26052
			Situace PD DÍO
datum :	19.05.2026	vypracoval :	Lukáš Balcárek