



Pomáhat a chránit

KRAJSKÉ ŘEDITELSTVÍ POLICIE HL. MĚSTA PRAHY

Odbor služby dopravní policie
Oddělení dopravního inženýrství

Č. j. KRPA-326690-2/ČJ-2026-0000DŽ

Praha 6. října 2026

Počet stran: 2

Přílohy: 2/15

Top Znak s.r.o.
Starochuchelská 114/28
Praha 5**Závazné stanovisko ke zvláštnímu užívání komunikace a stanovisko k související přechodné úpravě provozu na pozemní komunikaci – souhrnné stanovisko***K Vaší žádosti ze dne 29. 9. datovou zprávou, oprava ze dne 6.10.2026*

Předložená dokumentace řeší rozsah a zabezpečení pracovního místa na pozemní komunikaci pro realizaci akce:

Akce: oprava uliční kanalizační vpusti.**Komunikace:** Kolbenova, Praha - 9.**Upravované SSZ:** 9.905.**Termín:** 12. 10. – 22. 11. 2026**Předložená dokumentace:** DZ: Top Znak (09/2026, oprava 10/2026) a SSZ: Ing. Průša (20261005).


Policie ČR, Krajské ředitelství policie hl. m. Prahy, Odbor služby dopravní policie, jako orgán státní správy ve věcech bezpečnosti a plynulosti provozu na pozemních komunikacích příslušný ve smyslu § 25 odst. 1 zákona č. 13/1997 Sb., o pozemních komunikacích, v platném znění (posouzení vlivu zvláštního užívání na bezpečnost nebo plynulost silničního provozu), a dále taktéž ve smyslu § 77 odst. 2 písm. b) zákona č. 361/2000 Sb., o provozu na pozemních komunikacích a o změnách některých zákonů (zákon o silničním provozu), v platném znění (přechodná úprava provozu), jako dotčený orgán podle § 136 odst. 1 a § 149 zákona č. 500/2004 Sb., správní řád, v platném znění (dále jen „správní řád“), vydává na základě žádosti adresáta

souhlasné stanovisko

ve smyslu § 25 odst. 6 zákona č. 13/1997 Sb. a podle § 77 odst. 1 zákona č. 361/2000 Sb., za předpokladu dodržení následujících podmínek:

- Dopravní značení bude osazeno dle zásad TP66 - II. vydání, resp. Příručka pro označování pracovních míst na dálnicích a silnicích ŘSD 2023, zejména v detailech, které neobsahuje předložená dokumentace.

Kongresová 1666/ 2
140 00 PrahaTel.: 974825689
Email: krpa.podatelna@policie.gov.cz
ID DS: rkiai5y

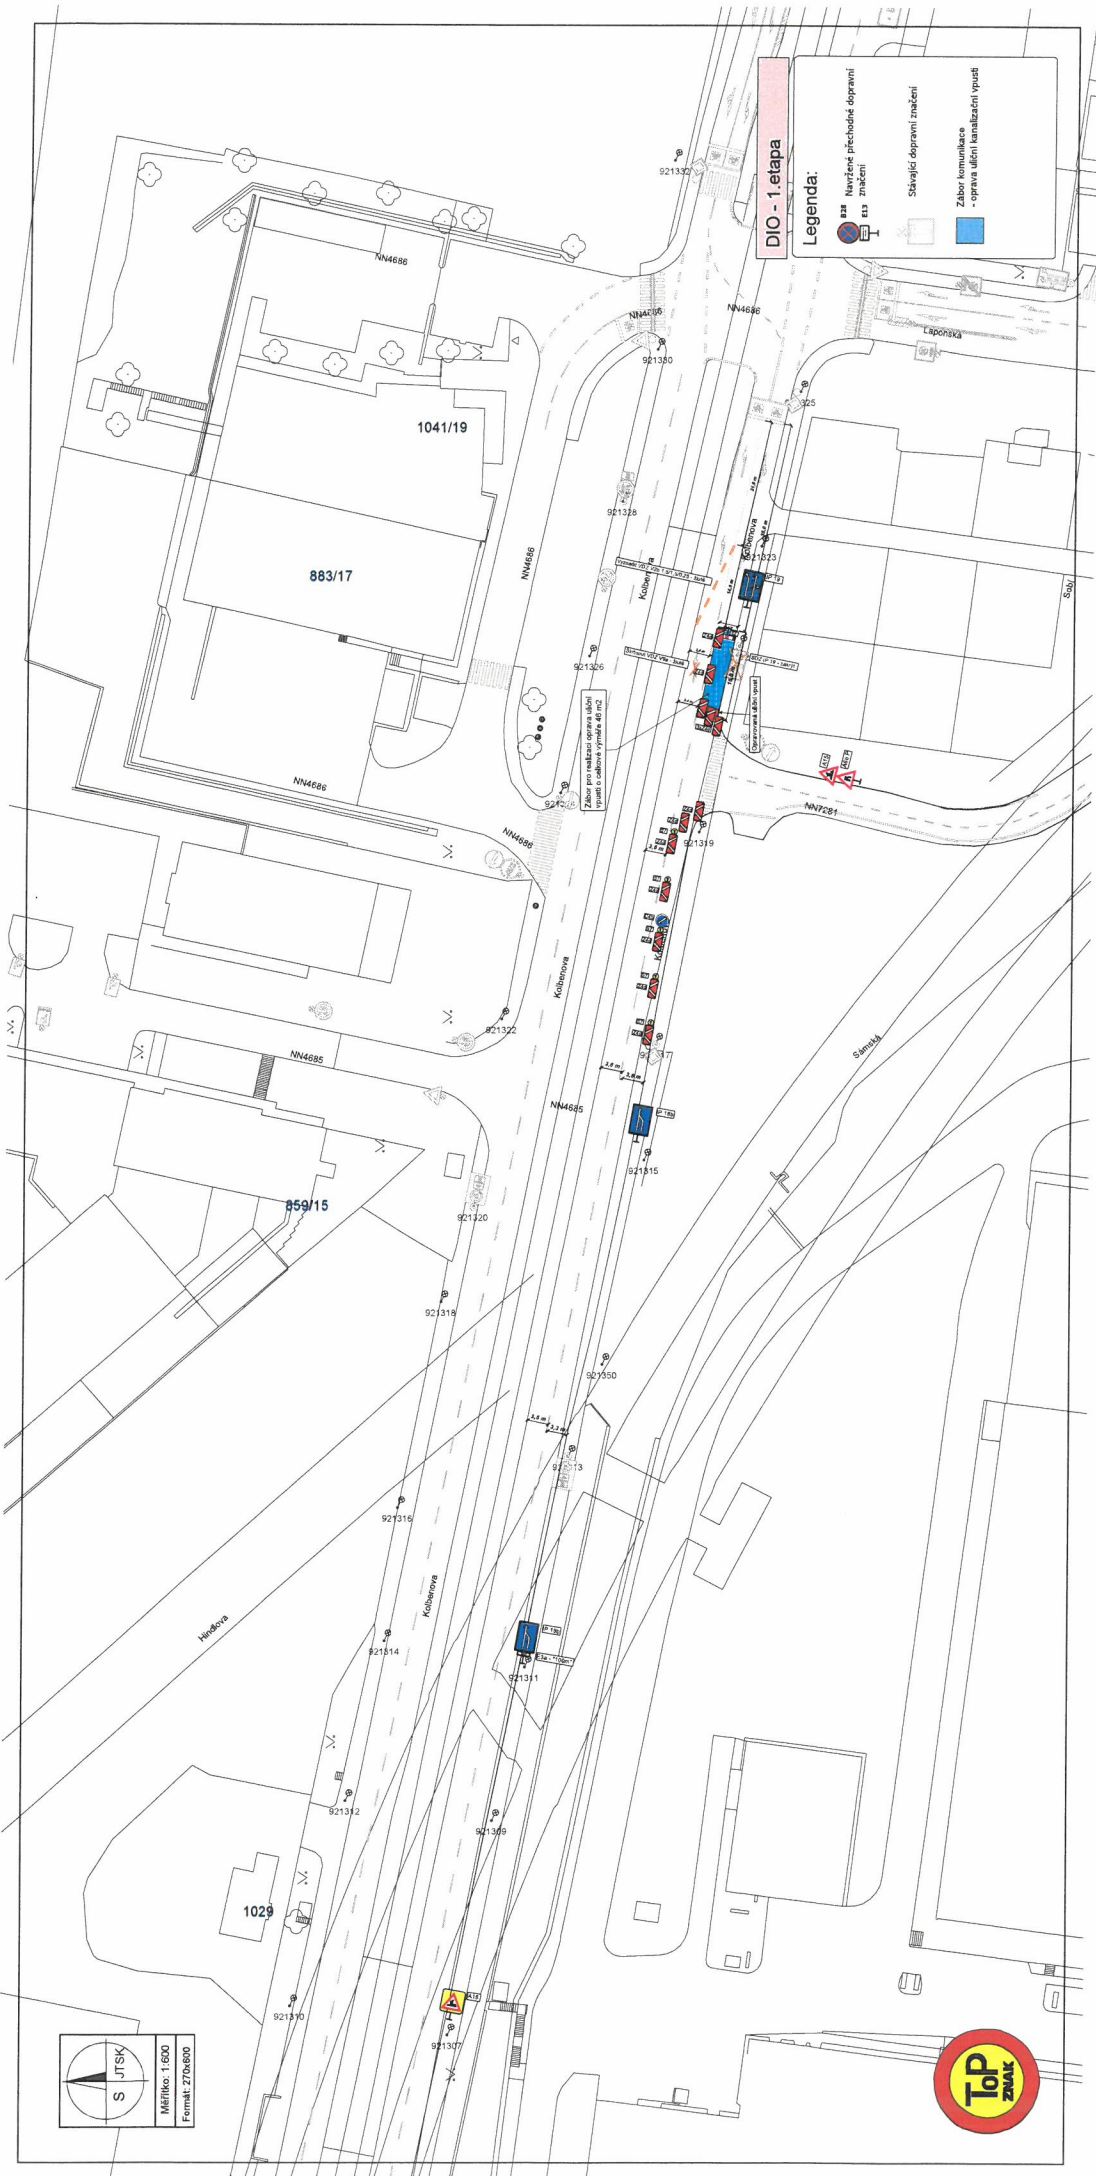

DIO - 1. etapa


Legenda:


- 827 Návěstí předchozí dopravní značení
- 833 Návěstí dopravní značení
- Sčítací dopravní značení
- Zábor komunikace - oprava uliční kanalizace vpravo

S JTSK

Měřítko 1:500

Formát: 270x600

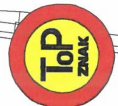

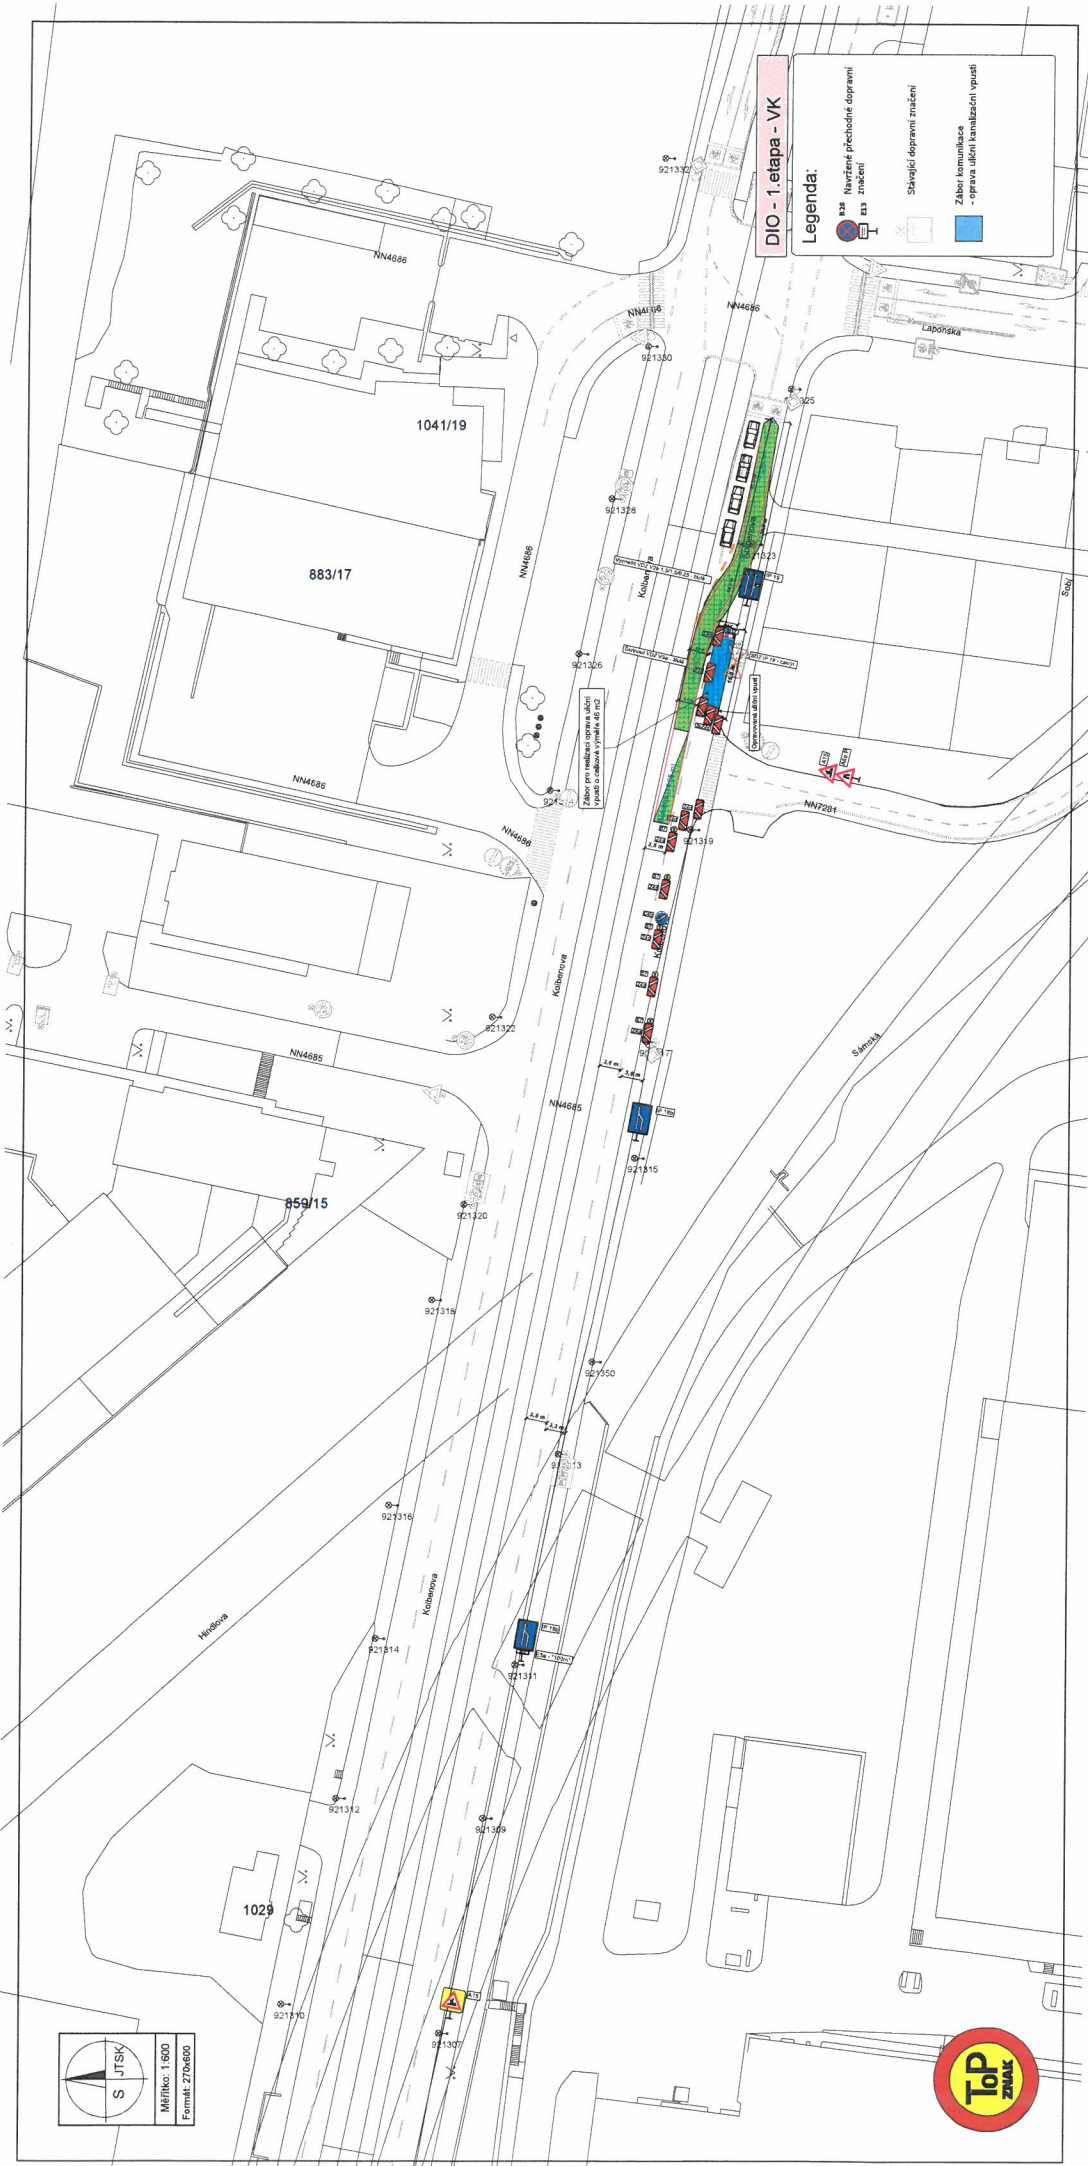

DIO - 1.etapa - VK

Legenda:

- Naznačené přechodové dopravní značení
- Stávající dopravní značení
- Zábor komunikace - oprava uliční kanalizační vpusť

S JTSK

Mřížko: 1:800

Formát: 270x650

