



**MAGISTRÁT
HLAVNÍHO MĚSTA PRAHY
ODBOR POZEMNÍCH KOMUNIKACÍ A DRAH**

Príloha číslo: 1 ke spisu 92937/2026

MHMP - 984611 / 2026 / PKD-04/V₀

Datum: 9.10.2026 Podpis: *[Signature]*

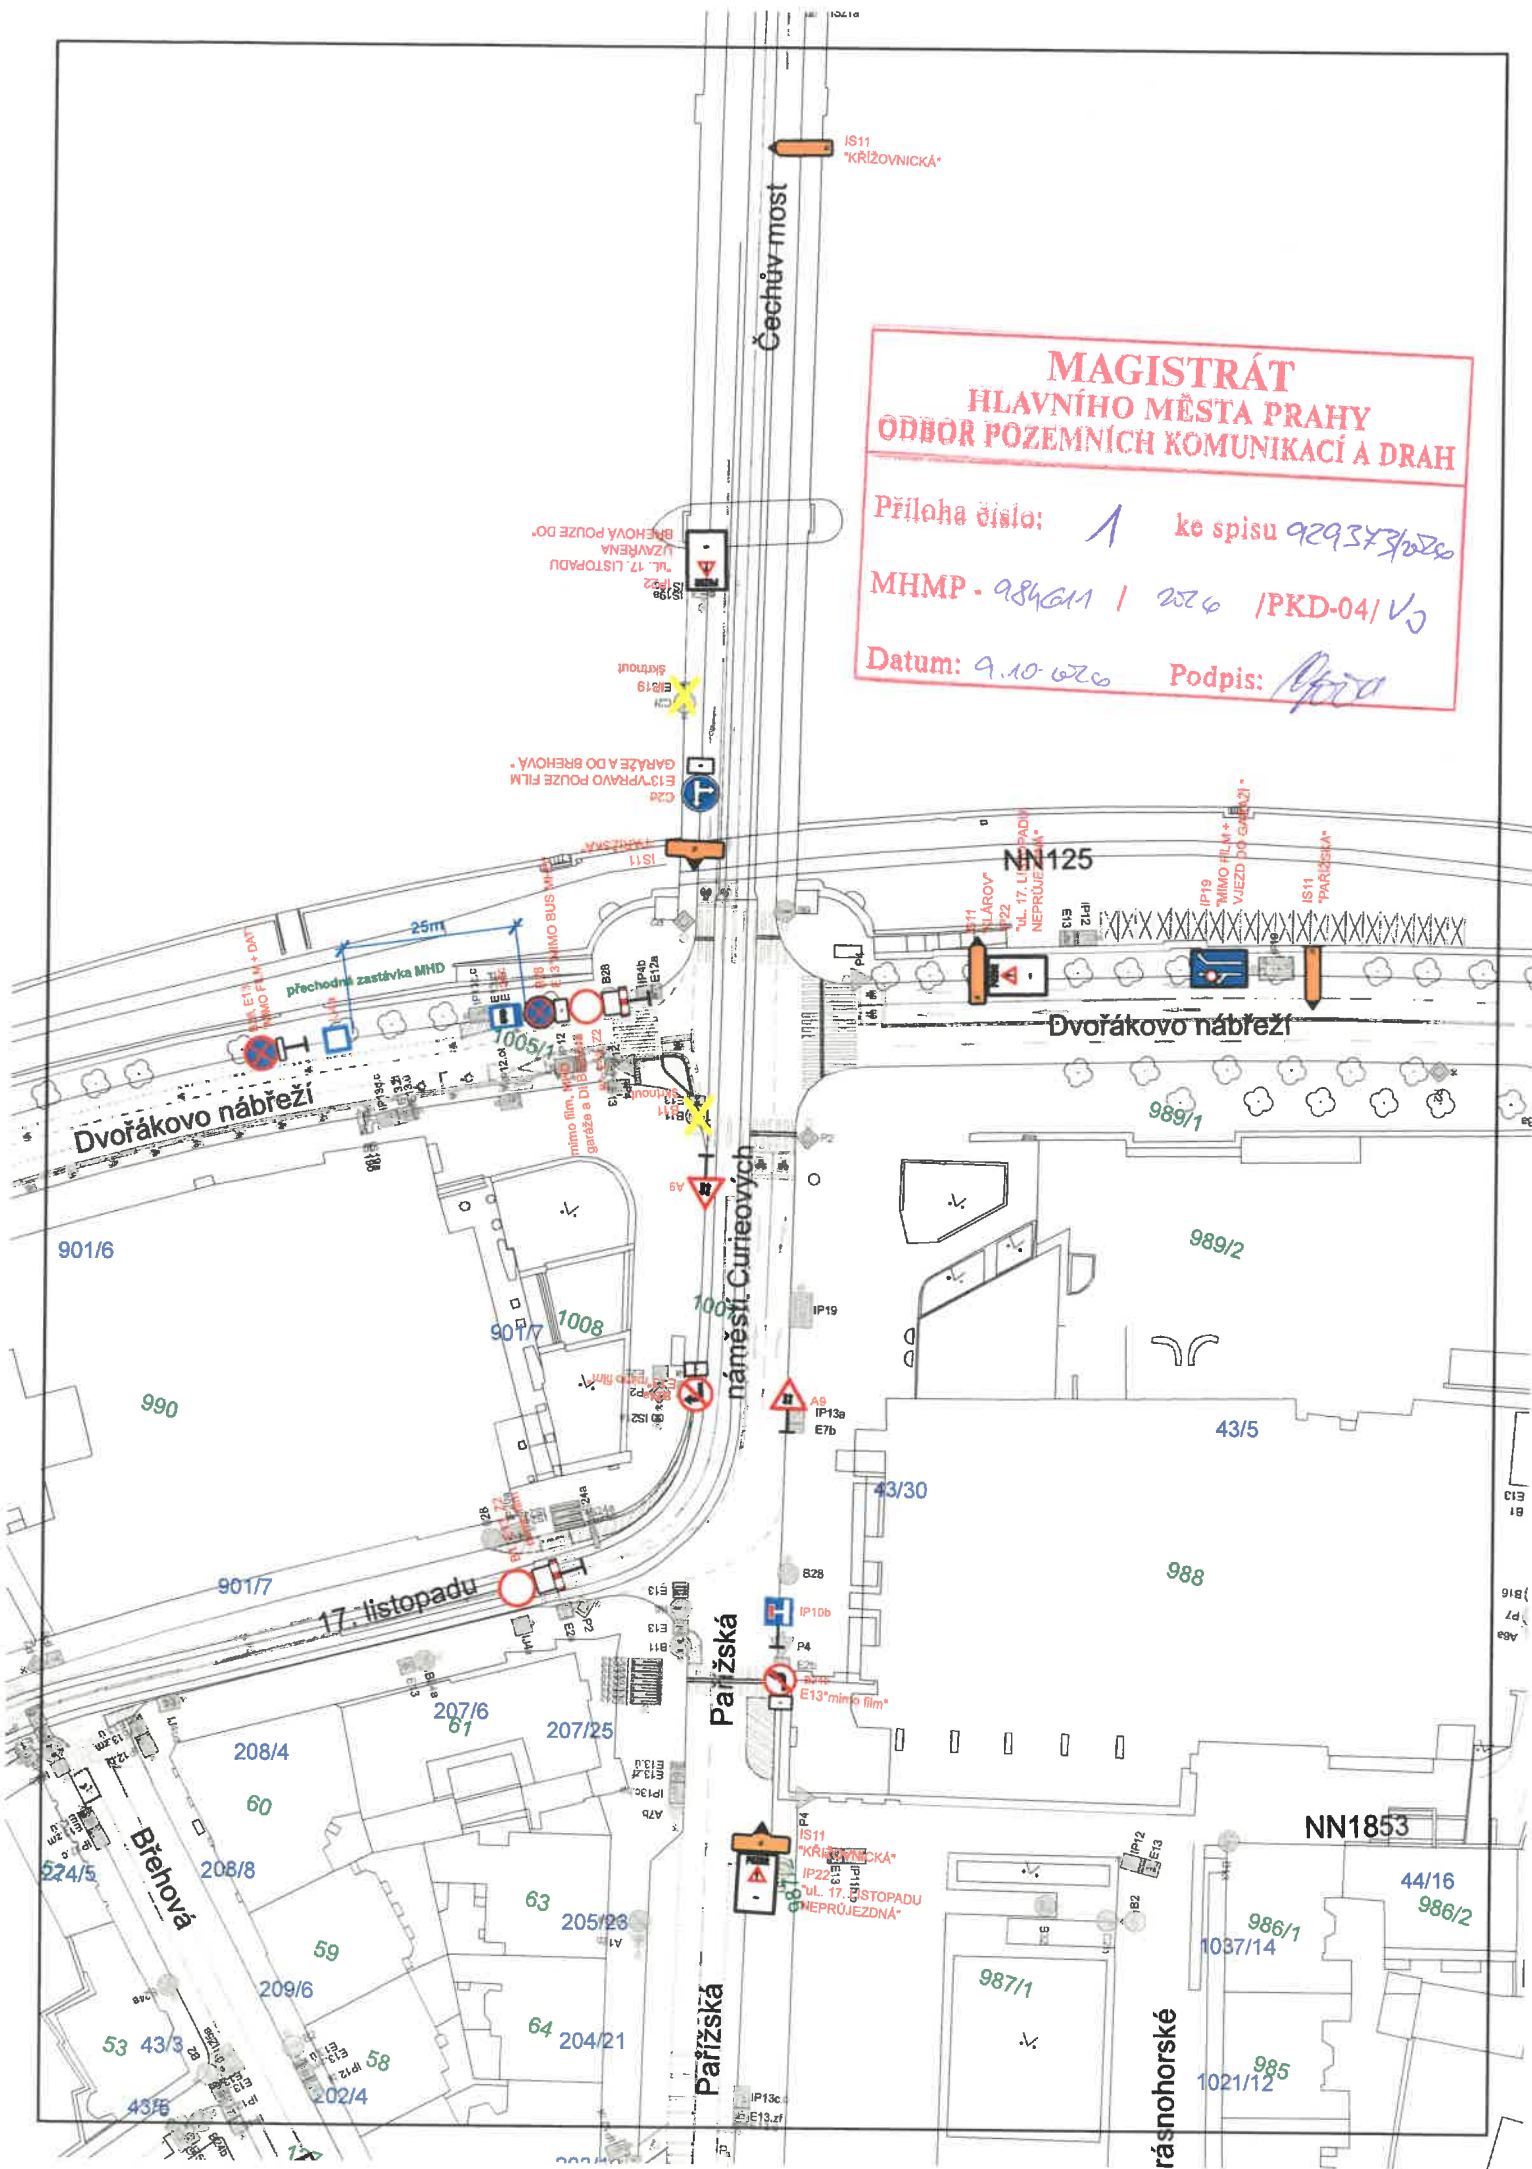

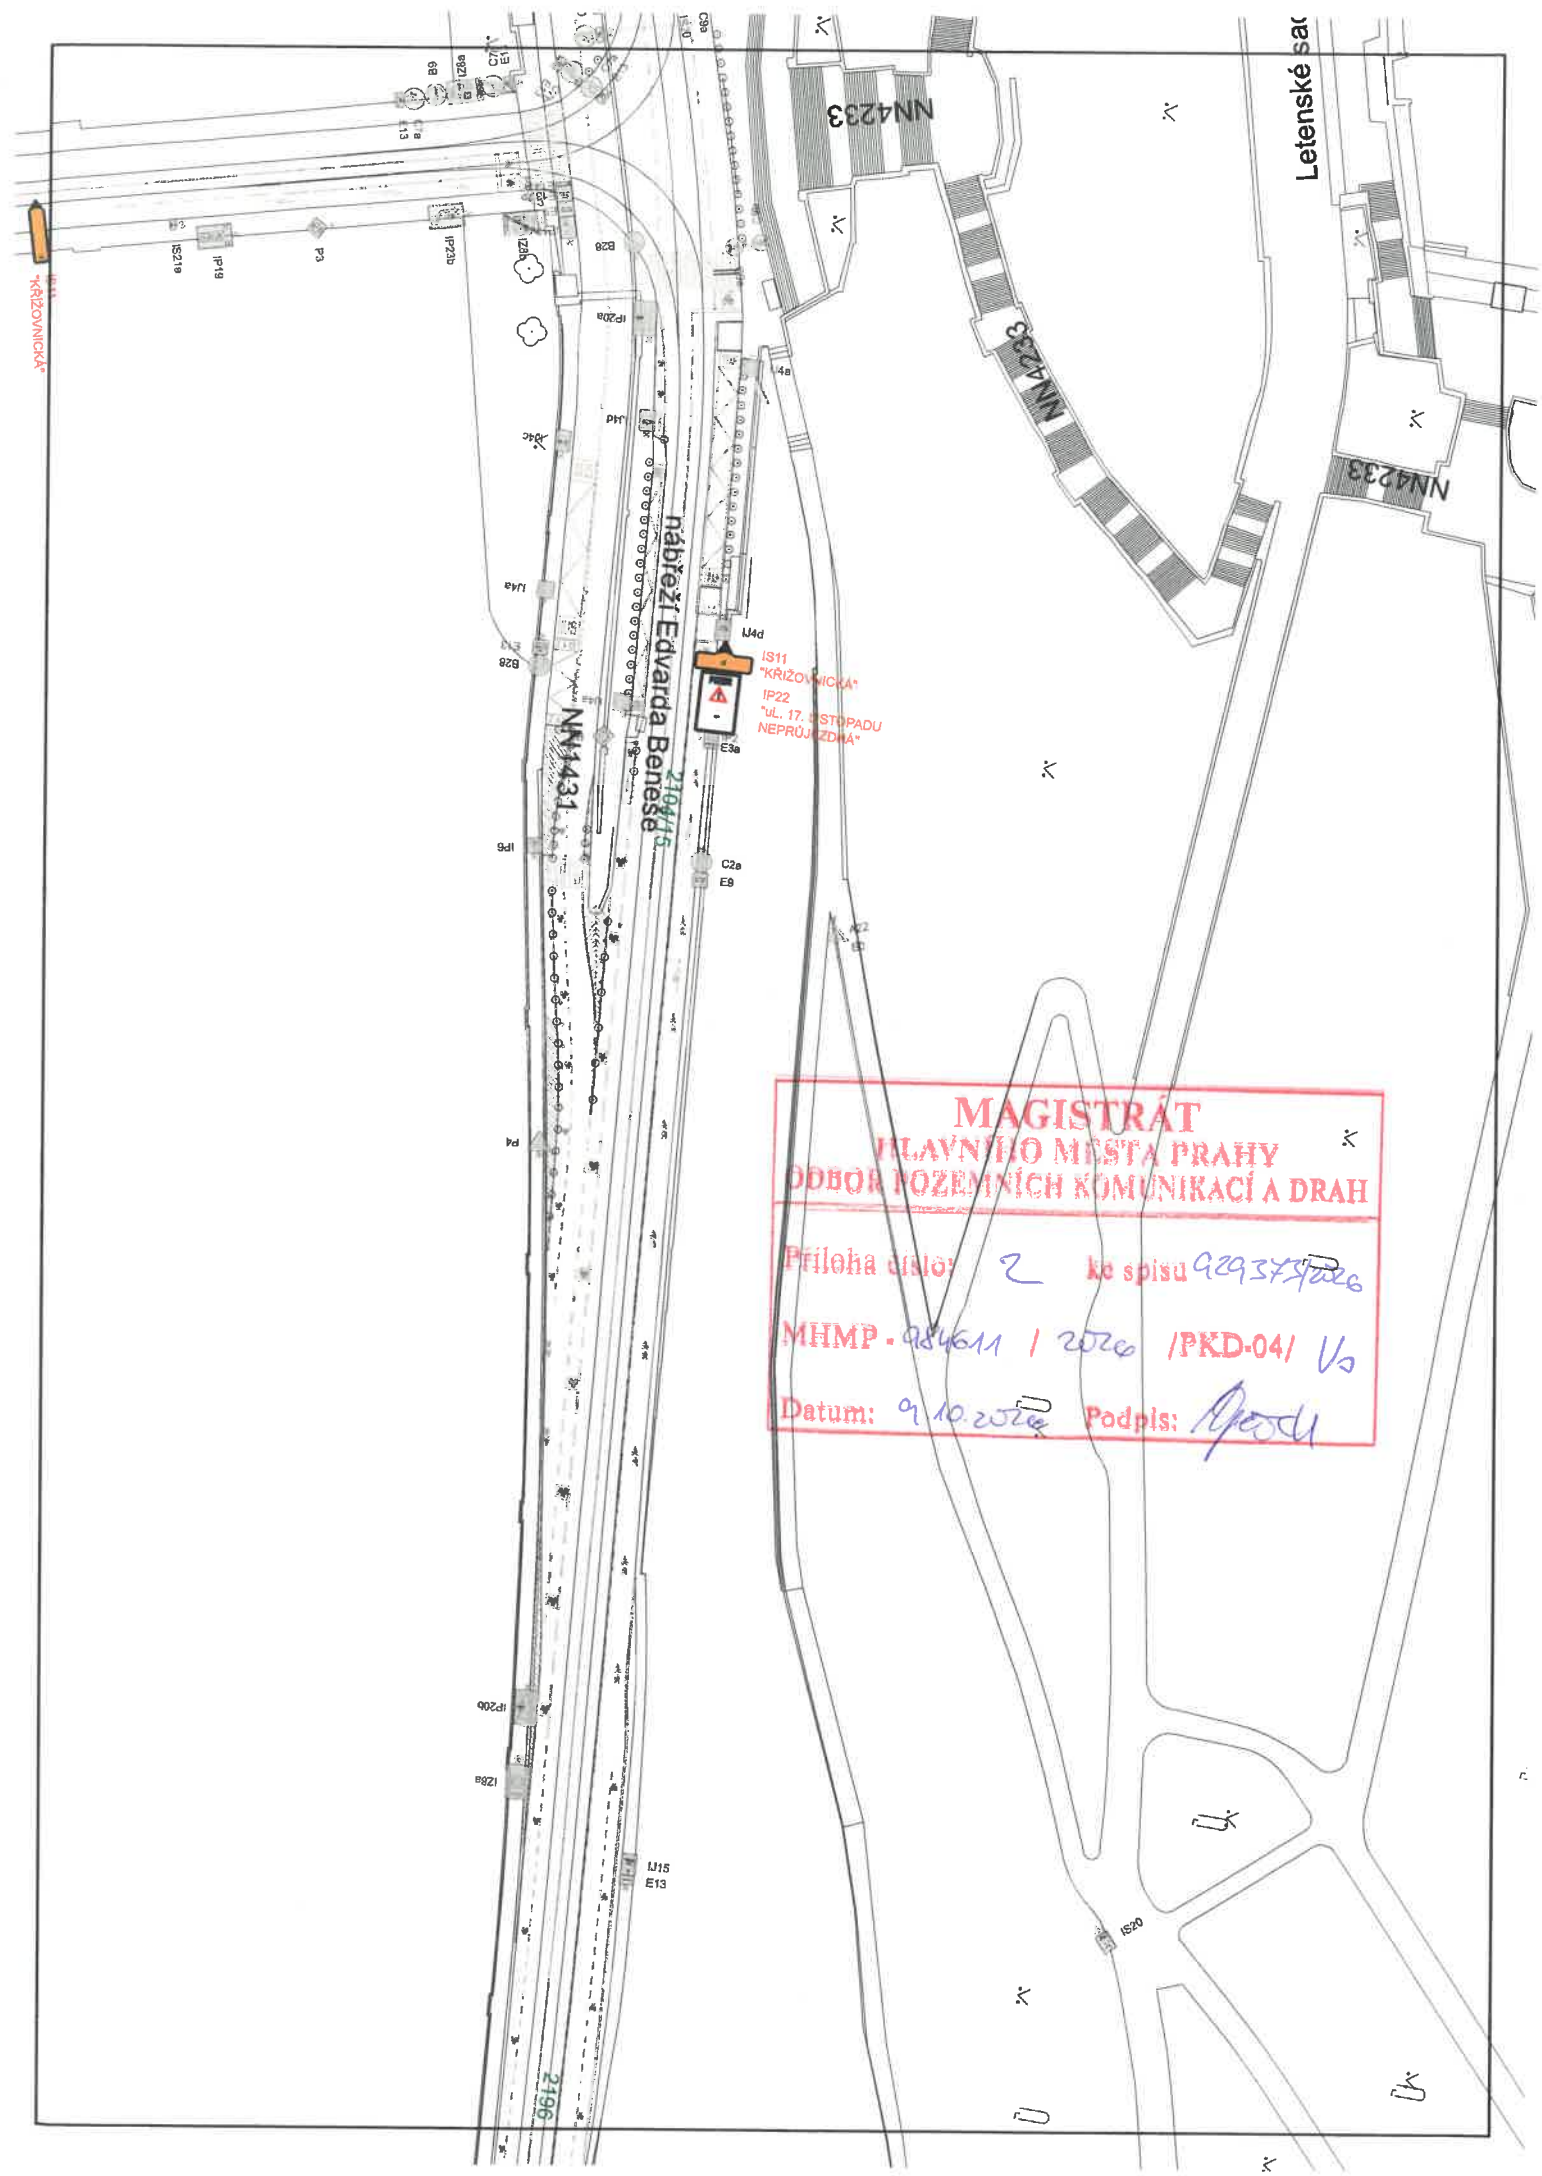

MAGISTRÁT
HLAVNÍHO MĚSTA PRAHY
ODBOR POZEMNÍCH KOMUNIKACÍ A DRAH


Priloha číslo: 2 ke spisu 92937426
MHMP - 984611 / 2026 / PKD-04/ Vs
Datum: 9.10.2026 Podpis: [signature]


**MAGISTRÁT
HLAVNÍHO MĚSTA PRAHY
ODBOR POZEMNÍCH KOMUNIKACÍ A DRAH**

Příloha číslo: 3 ke spisu 929374/WZ6

MHMP - 84611 / WZ6 / PKD-04 / V6

Datum: 9.10.2020 Podpis: [Podpis]

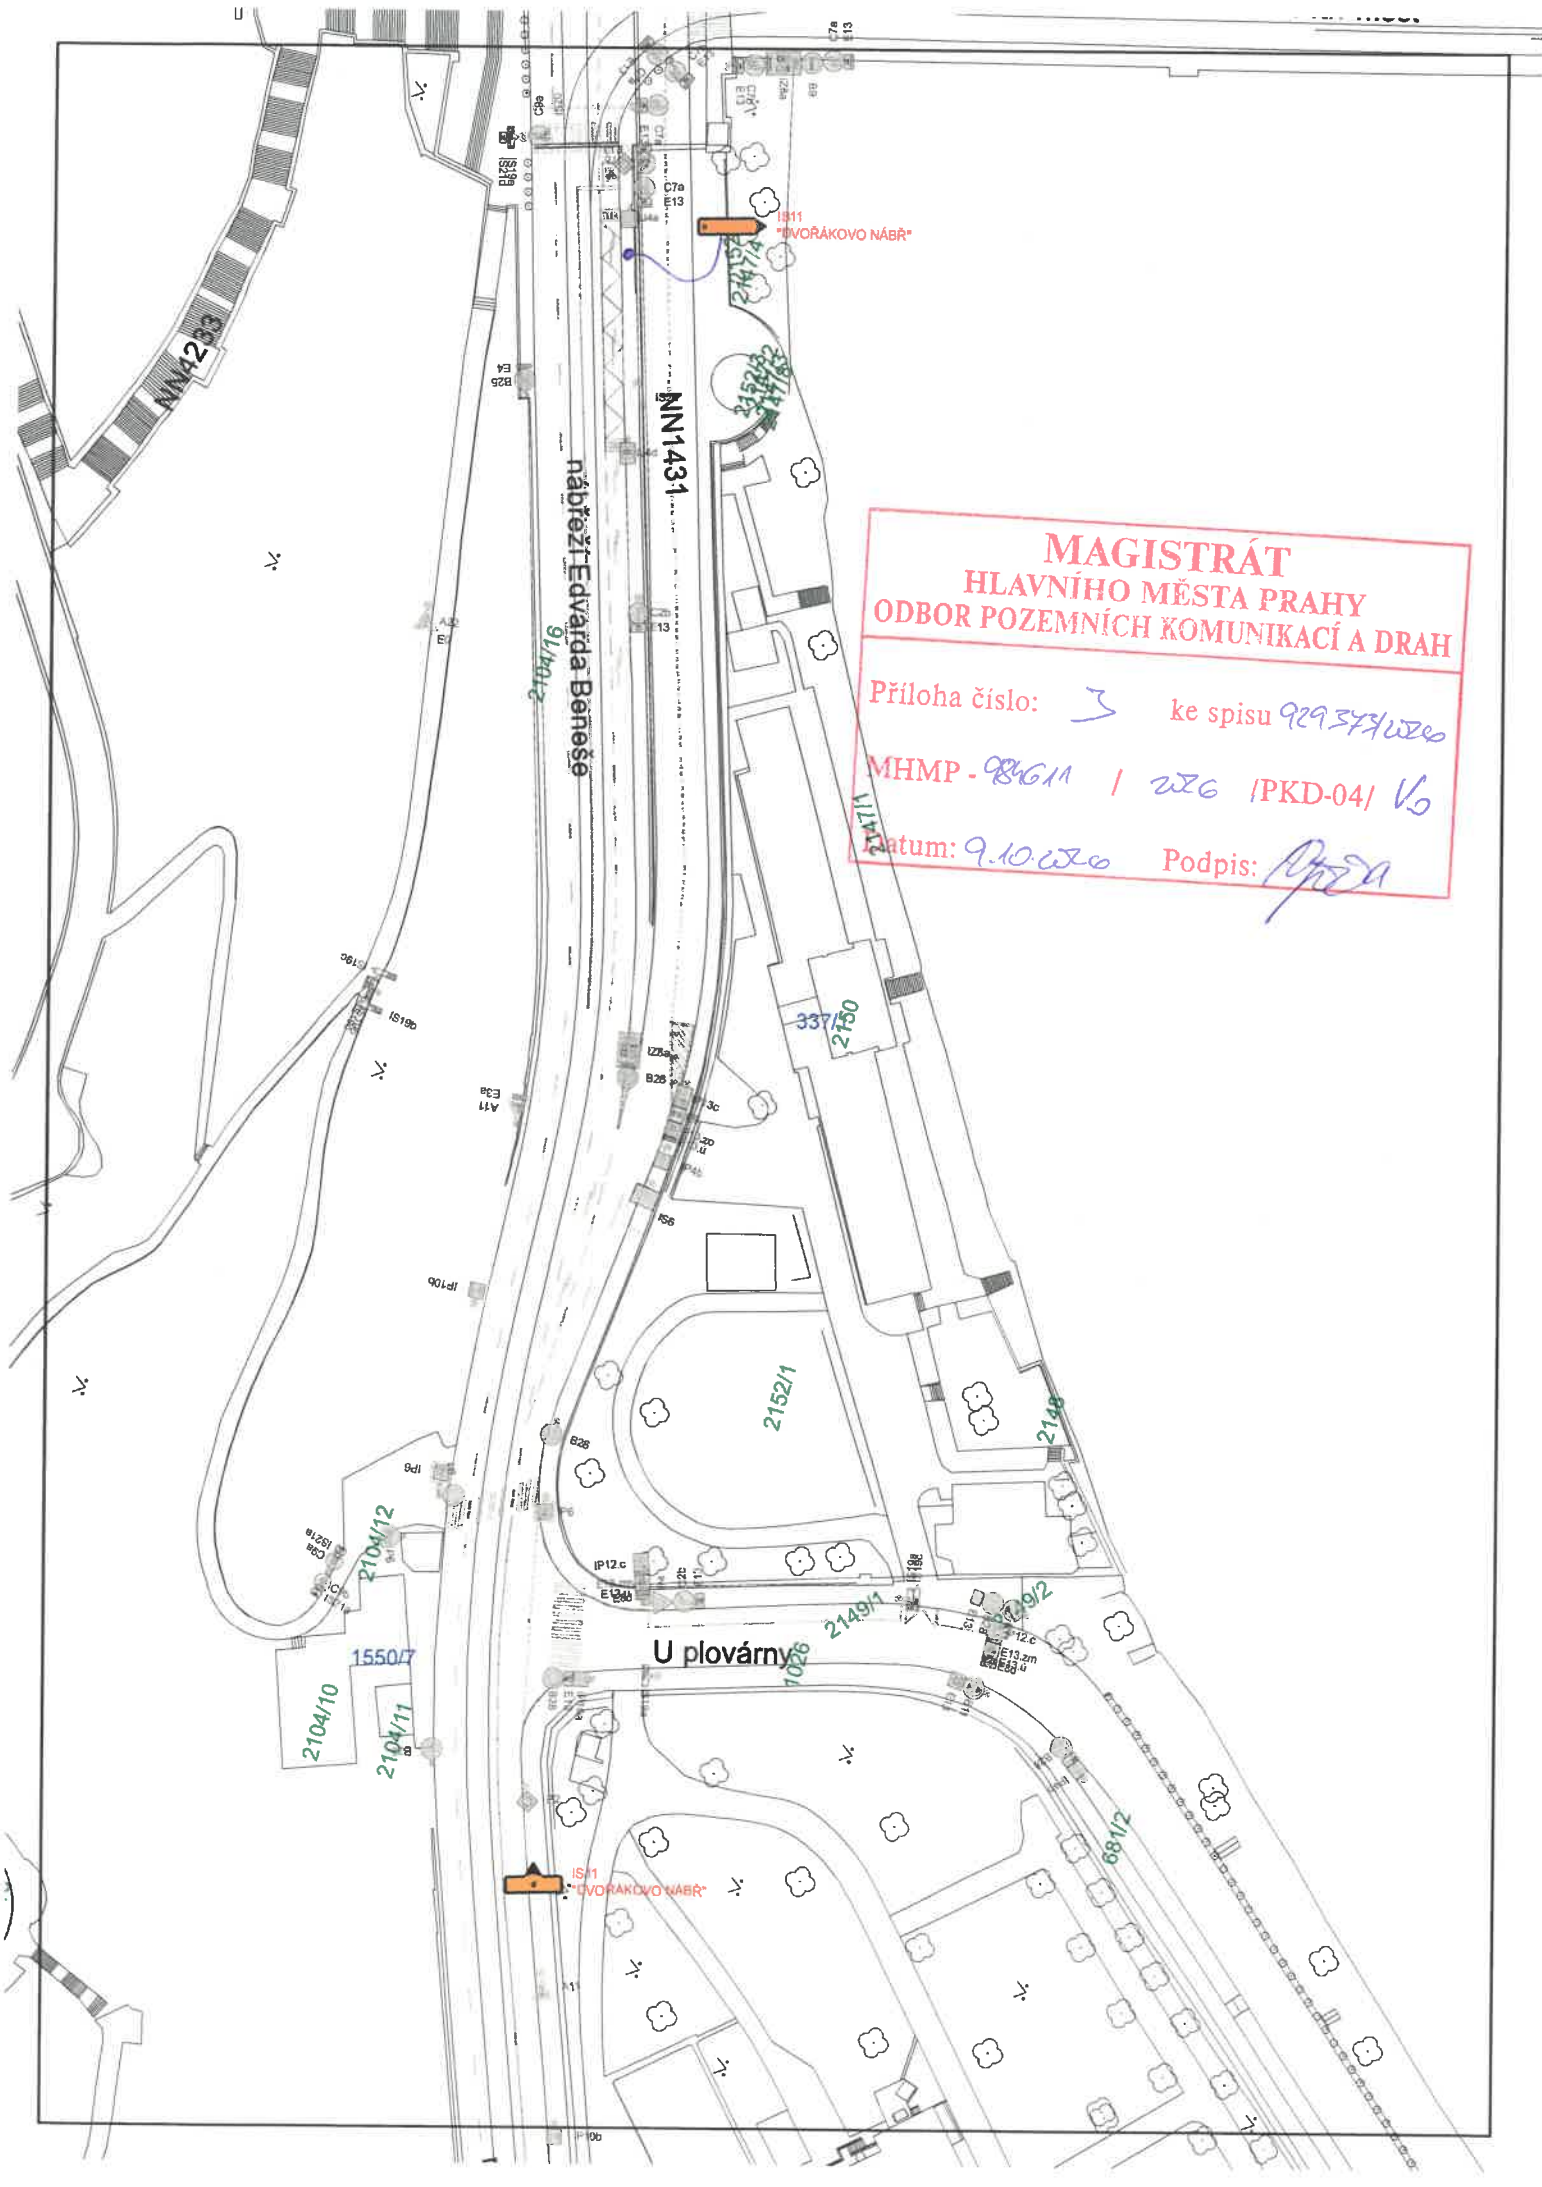

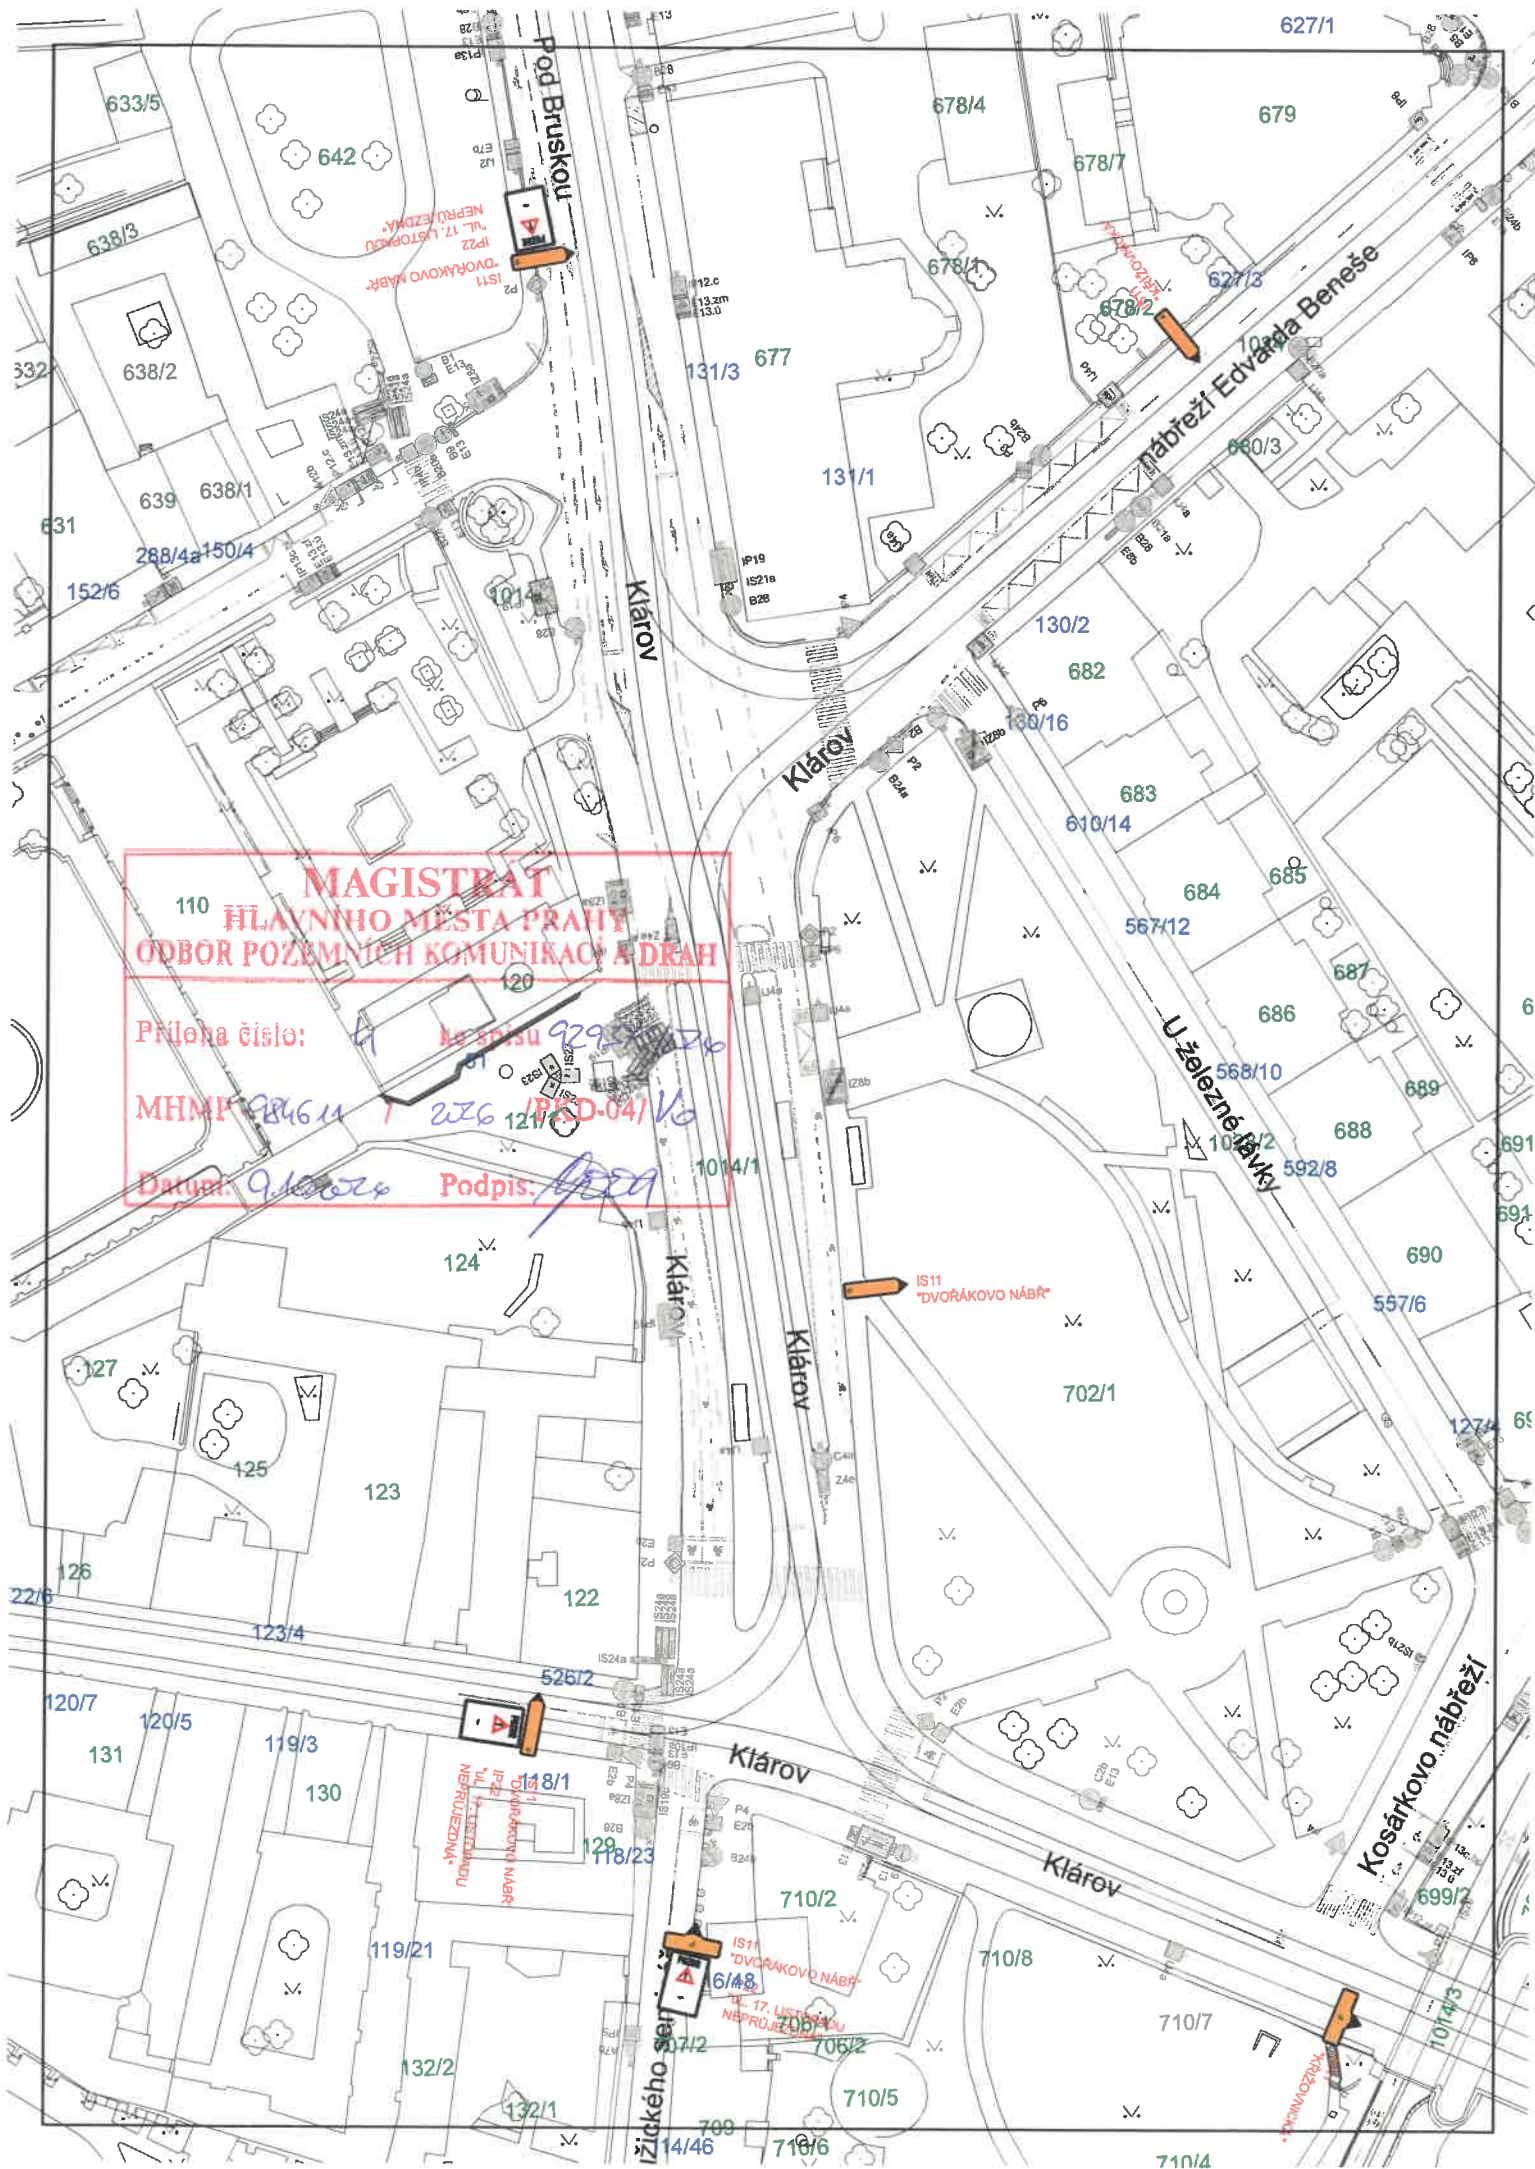

Príloha číslo: 5 ke spisu 92-273/P2
MHMP 98-611-1 206 IP515041/0
Datum: 9.10.2006 Podpis: [signature]

