


část pozemku parc. č. 5019/121 v k. ú. Smíchov

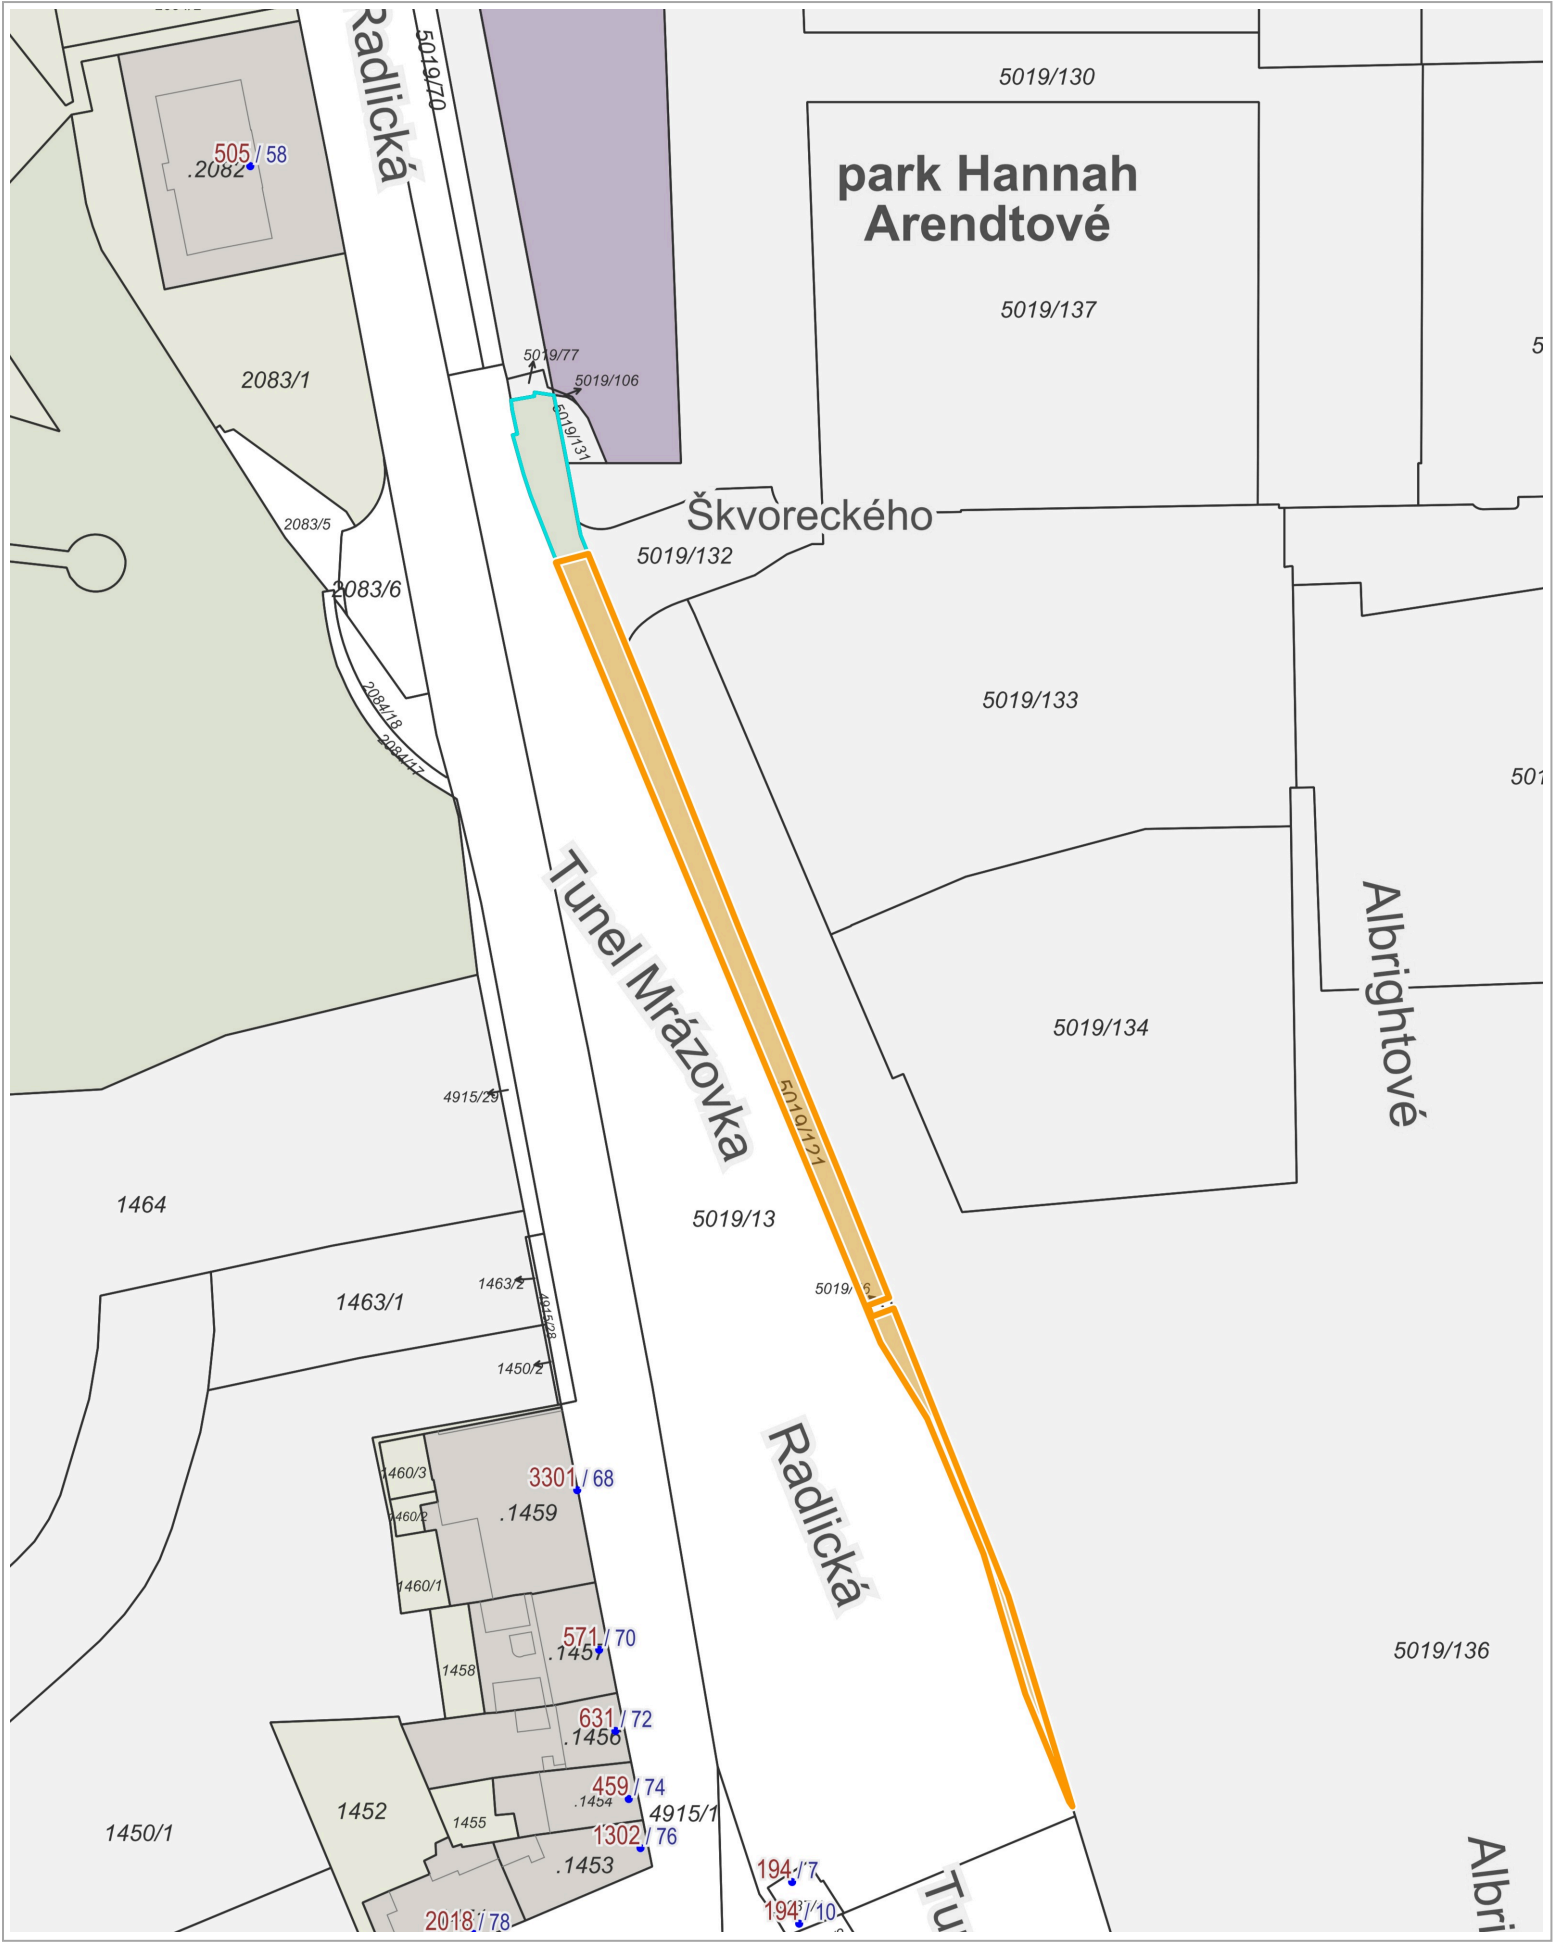

0 25 m 50 m