


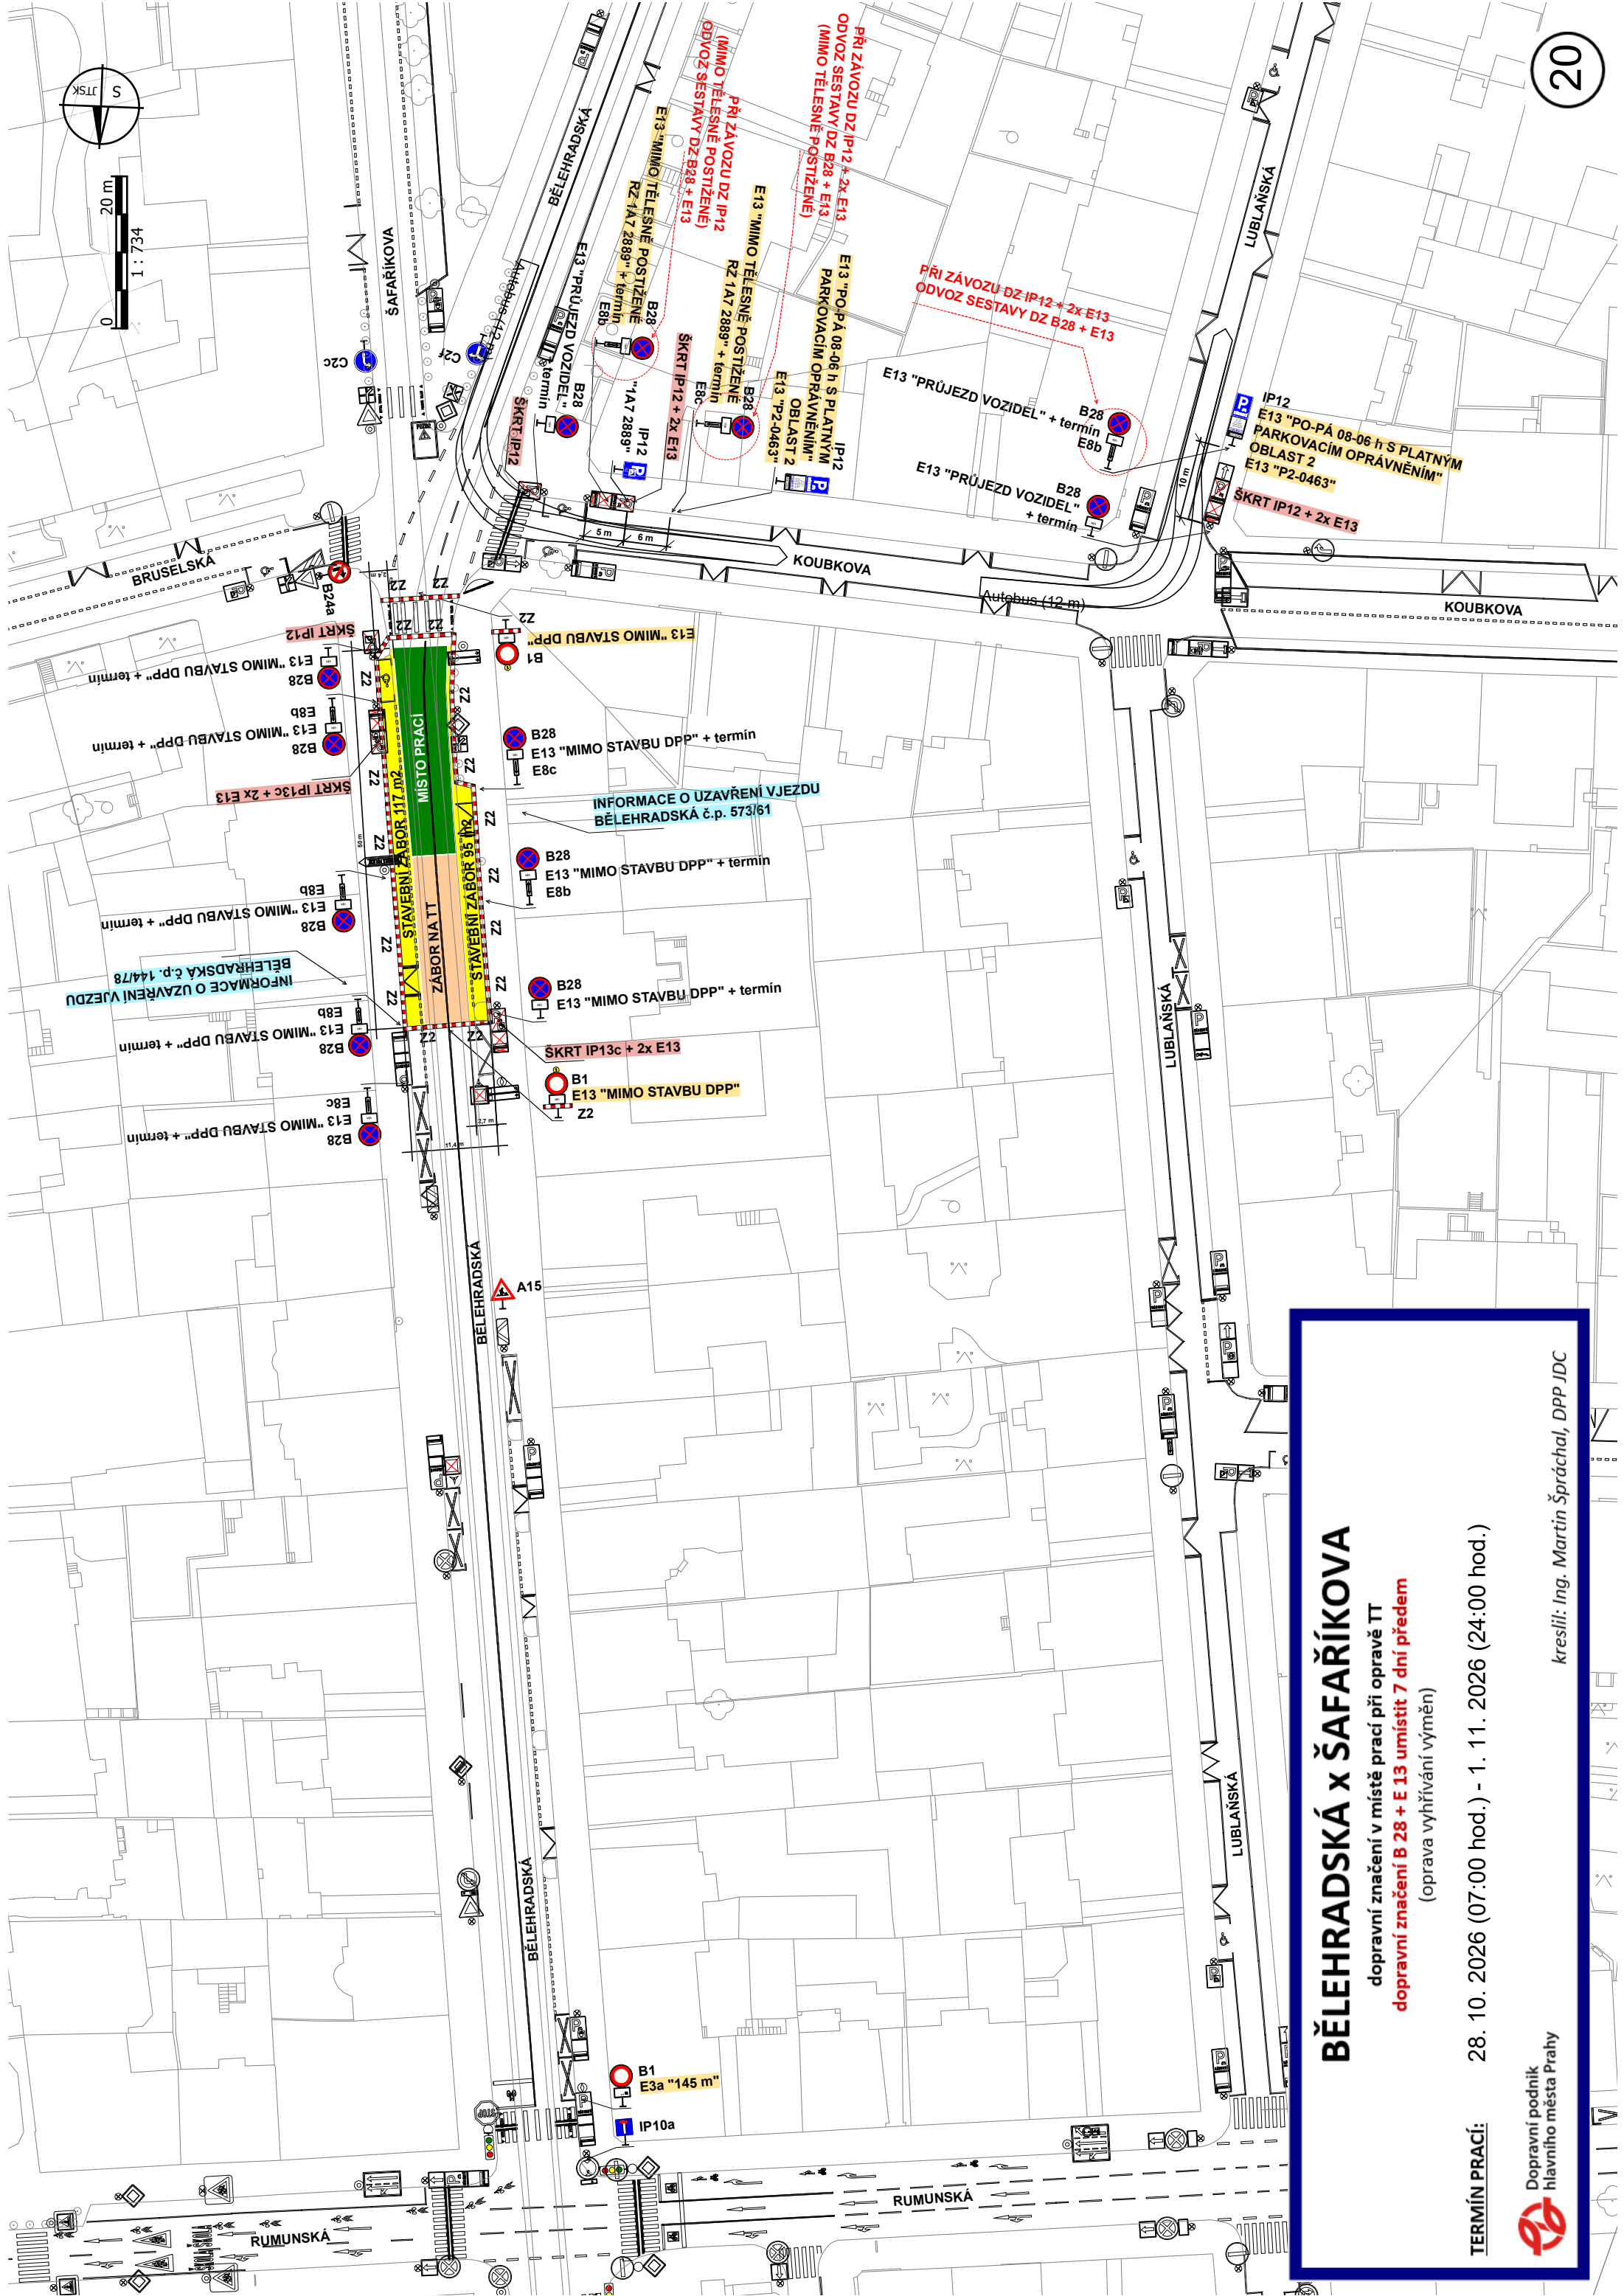


BĚLEHRADSKÁ x ŠAFAŘÍKOVA

dopravní značení v místě prací při opravě TT
dopravní značení B 28 + E 13 umístit 7 dní předem
(oprava vyhrívání výměn)

TERMÍN PRACÍ: 28. 10. 2026 (07:00 hod.) - 1. 11. 2026 (24:00 hod.)

Dopravní podnik hlavního města Prahy

kreslil: Ing. Martin Špráchal, DPP JDC

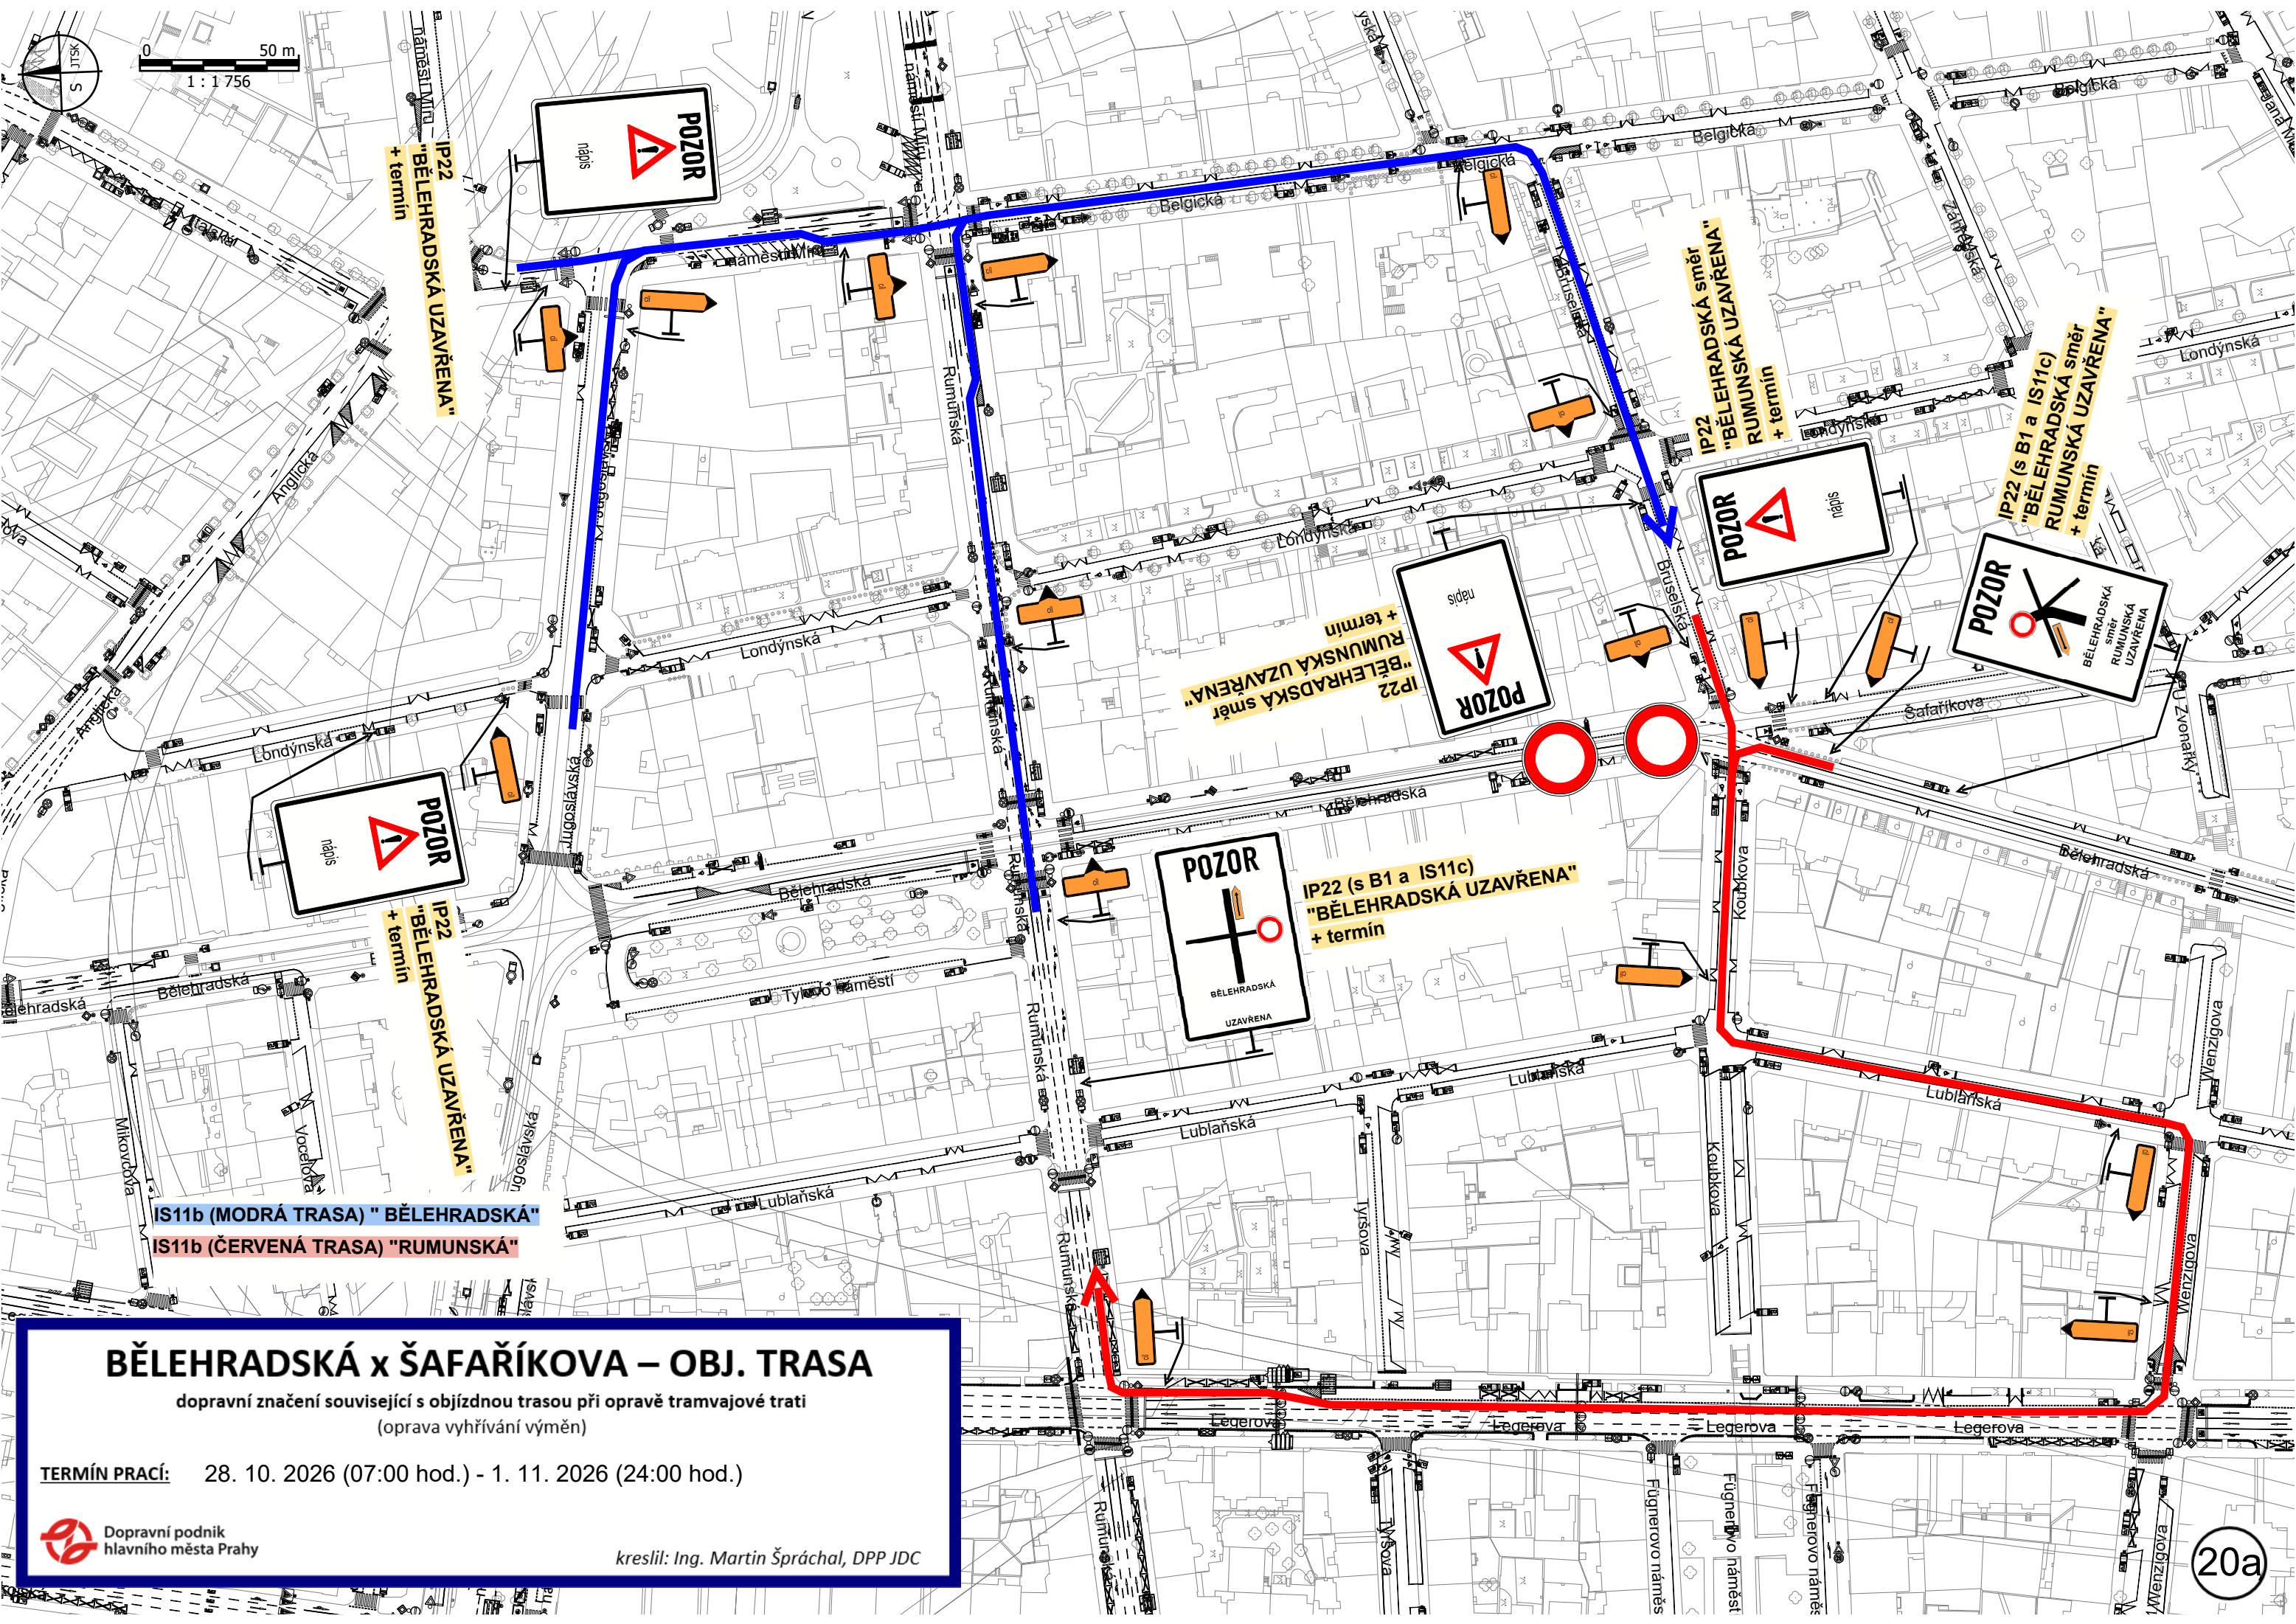


BĚLEHRADSKÁ x ŠAFAŘÍKOVA – OBJ. TRASA

dopravní značení související s objízdou trasy při opravě tramvajové trati
(oprava vyhřívání výměn)

TERMÍN PRACÍ: 28. 10. 2026 (07:00 hod.) - 1. 11. 2026 (24:00 hod.)



kreslil: Ing. Martin Špráchal, DPP JDC

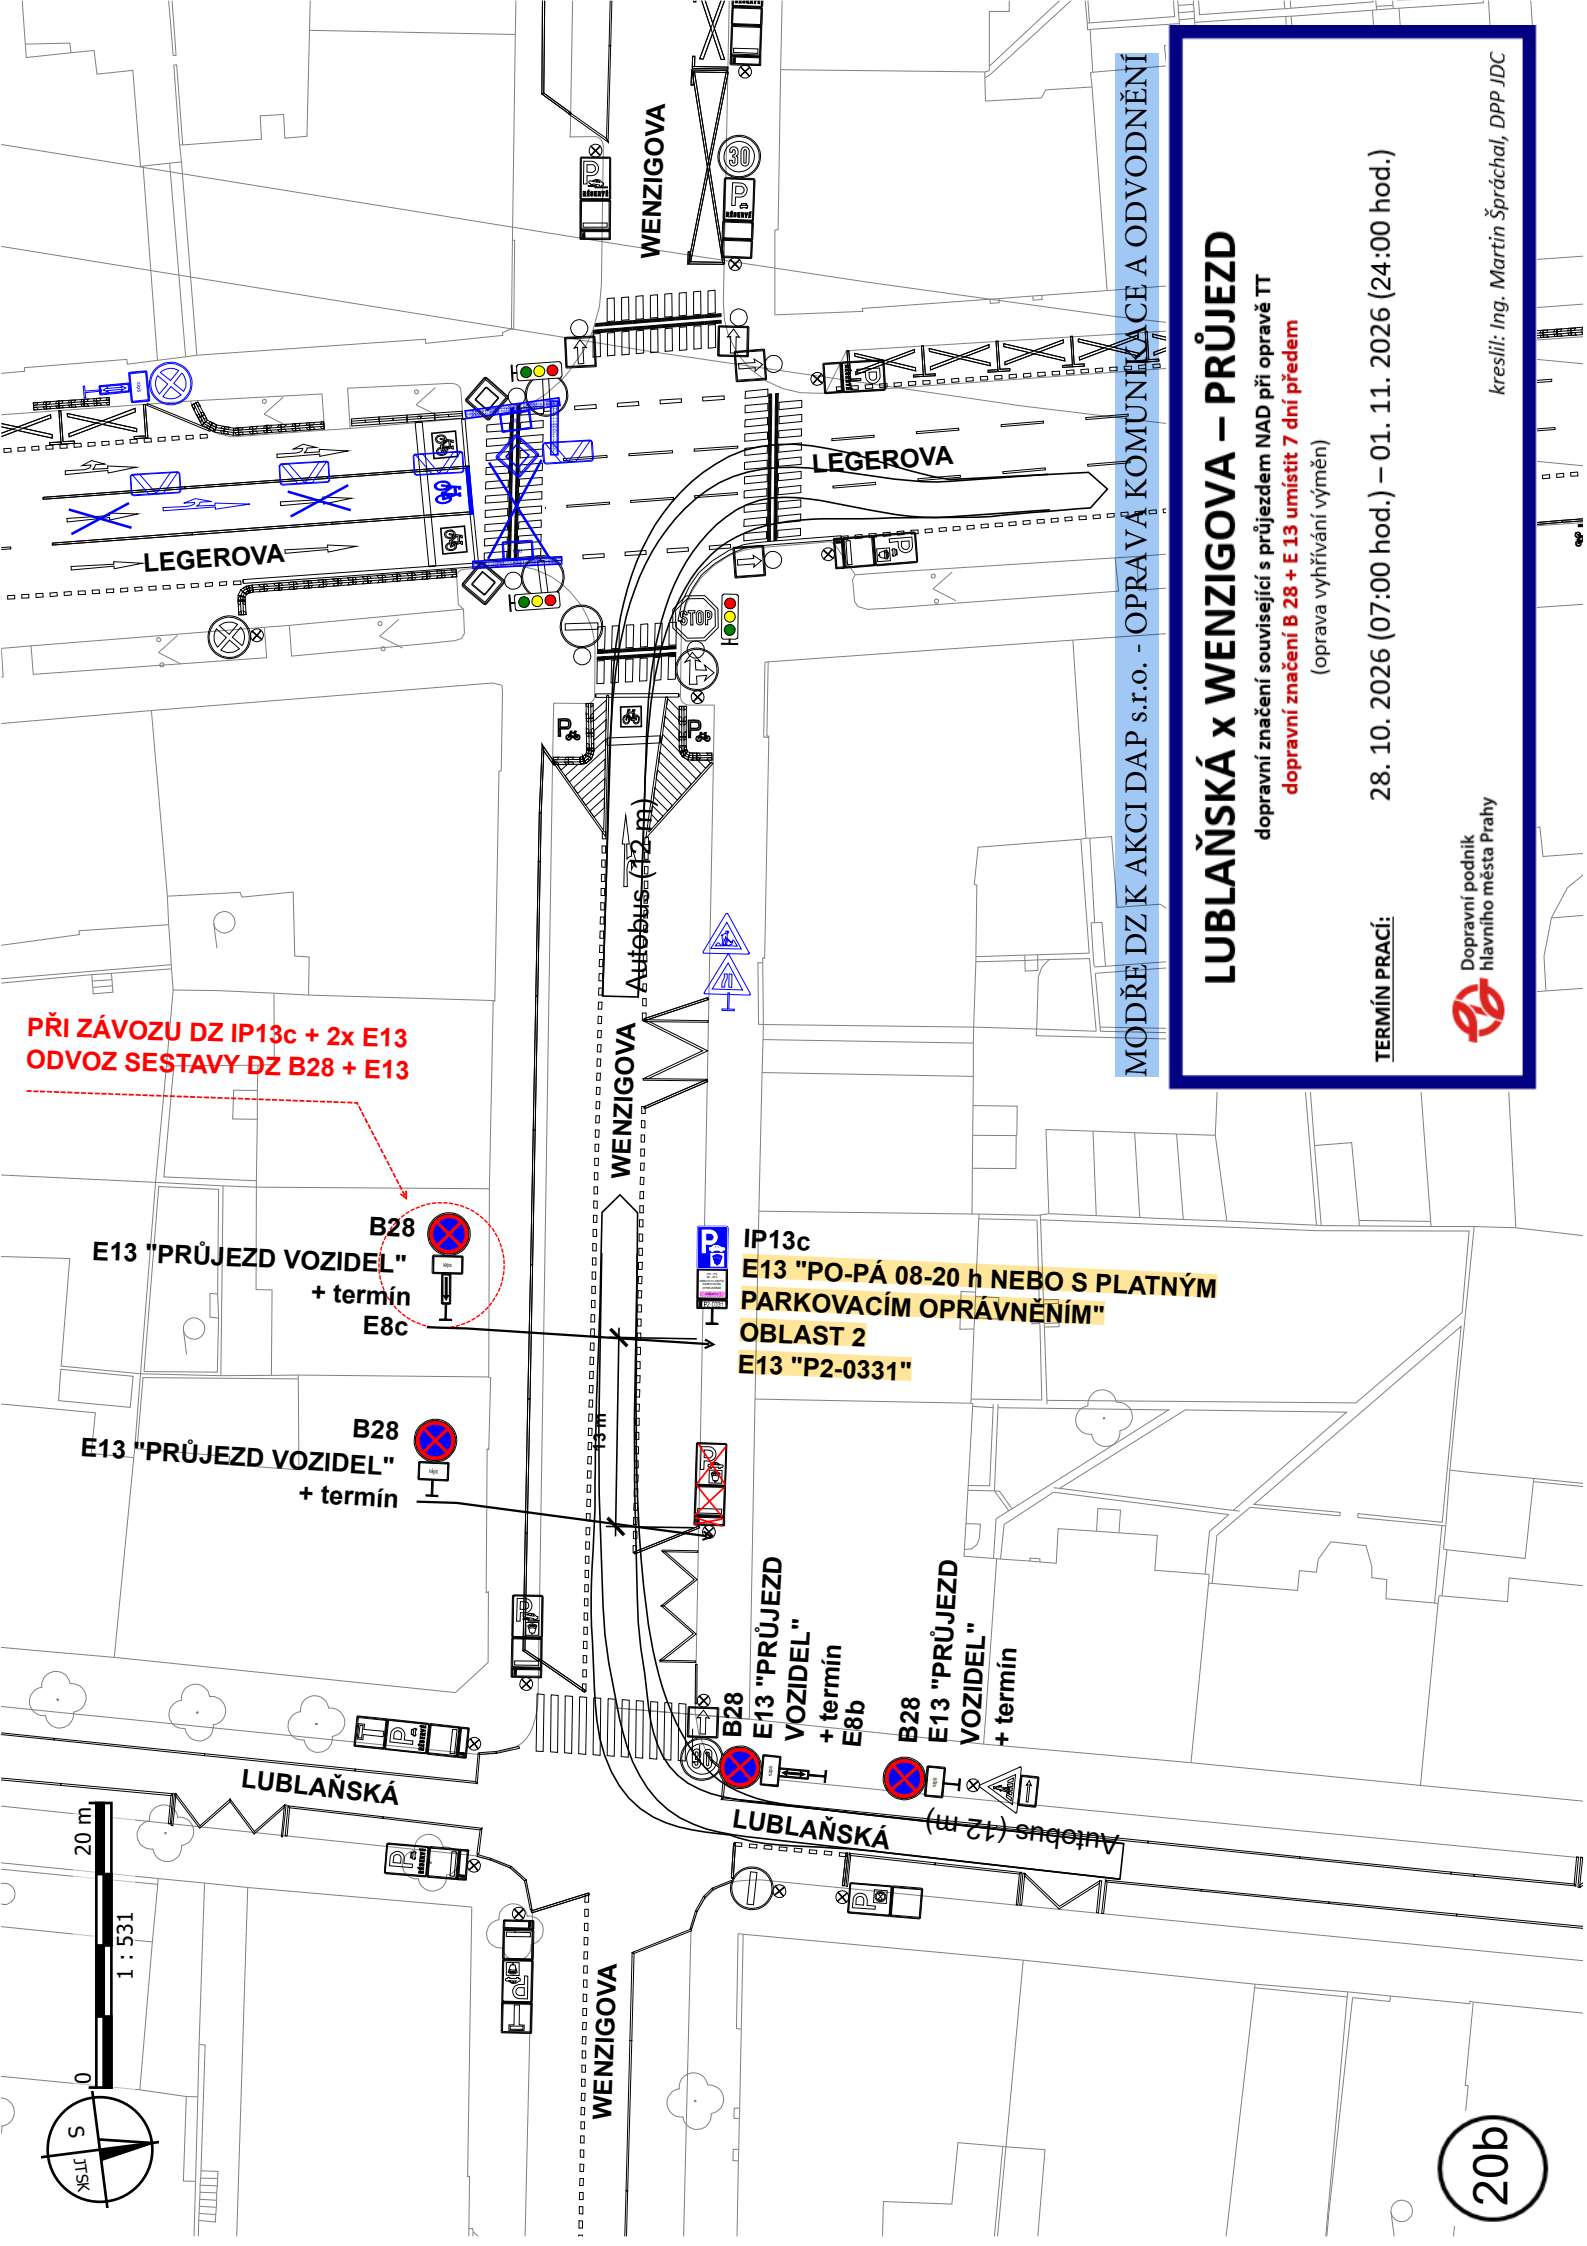

PŘI ZÁVOZU DZ IP13c + 2x E13
ODVOZ SESTAVY DZ B28 + E13

B28
E13 "PRŮJEZD VOZIDEL"
+ termín
E8c

B28
E13 "PRŮJEZD VOZIDEL"
+ termín

IP13c
E13 "PO-PÁ 08-20 h NEBO S PLATNÝM
PARKOVACÍM OPRÁVNĚNÍM"
OBLAST 2
E13 "P2-0331"

B28
E13 "PRŮJEZD
VOZIDEL"
+ termín
E8b

B28
E13 "PRŮJEZD
VOZIDEL"
+ termín

MODŘE DZ K AKCI DAP s.r.o. - OPRAVA KOMUNIKACE A ODVODNĚNÍ

LUBLAŇSKÁ x WENZIGOVA – PRŮJEZD

dopravní značení související s průjezdem NAD při opravě TT
dopravní značení B 28 + E 13 umístít 7 dní předem
(oprava vyhrívání výměň)

TERMÍN PRACÍ: 28. 10. 2026 (07:00 hod.) – 01. 11. 2026 (24:00 hod.)



kreslil: Ing. Martin Špráchal, DPP IDC


BELGICKÁ x BRUSELSKÁ – PRŮJEZD

dopravní značení související s objíždňovou trasou při opravě TT
dopravní značení B 28 + E 13 umístit 7 dní předem
(oprava vyhrívání výměn)

TERMÍN PRACÍ: 28. 10. 2026 (07:00 hod.) - 01. 11. 2026 (24:00 hod.)



kreslil: Ing. Martin Špráchal, DPP JDC

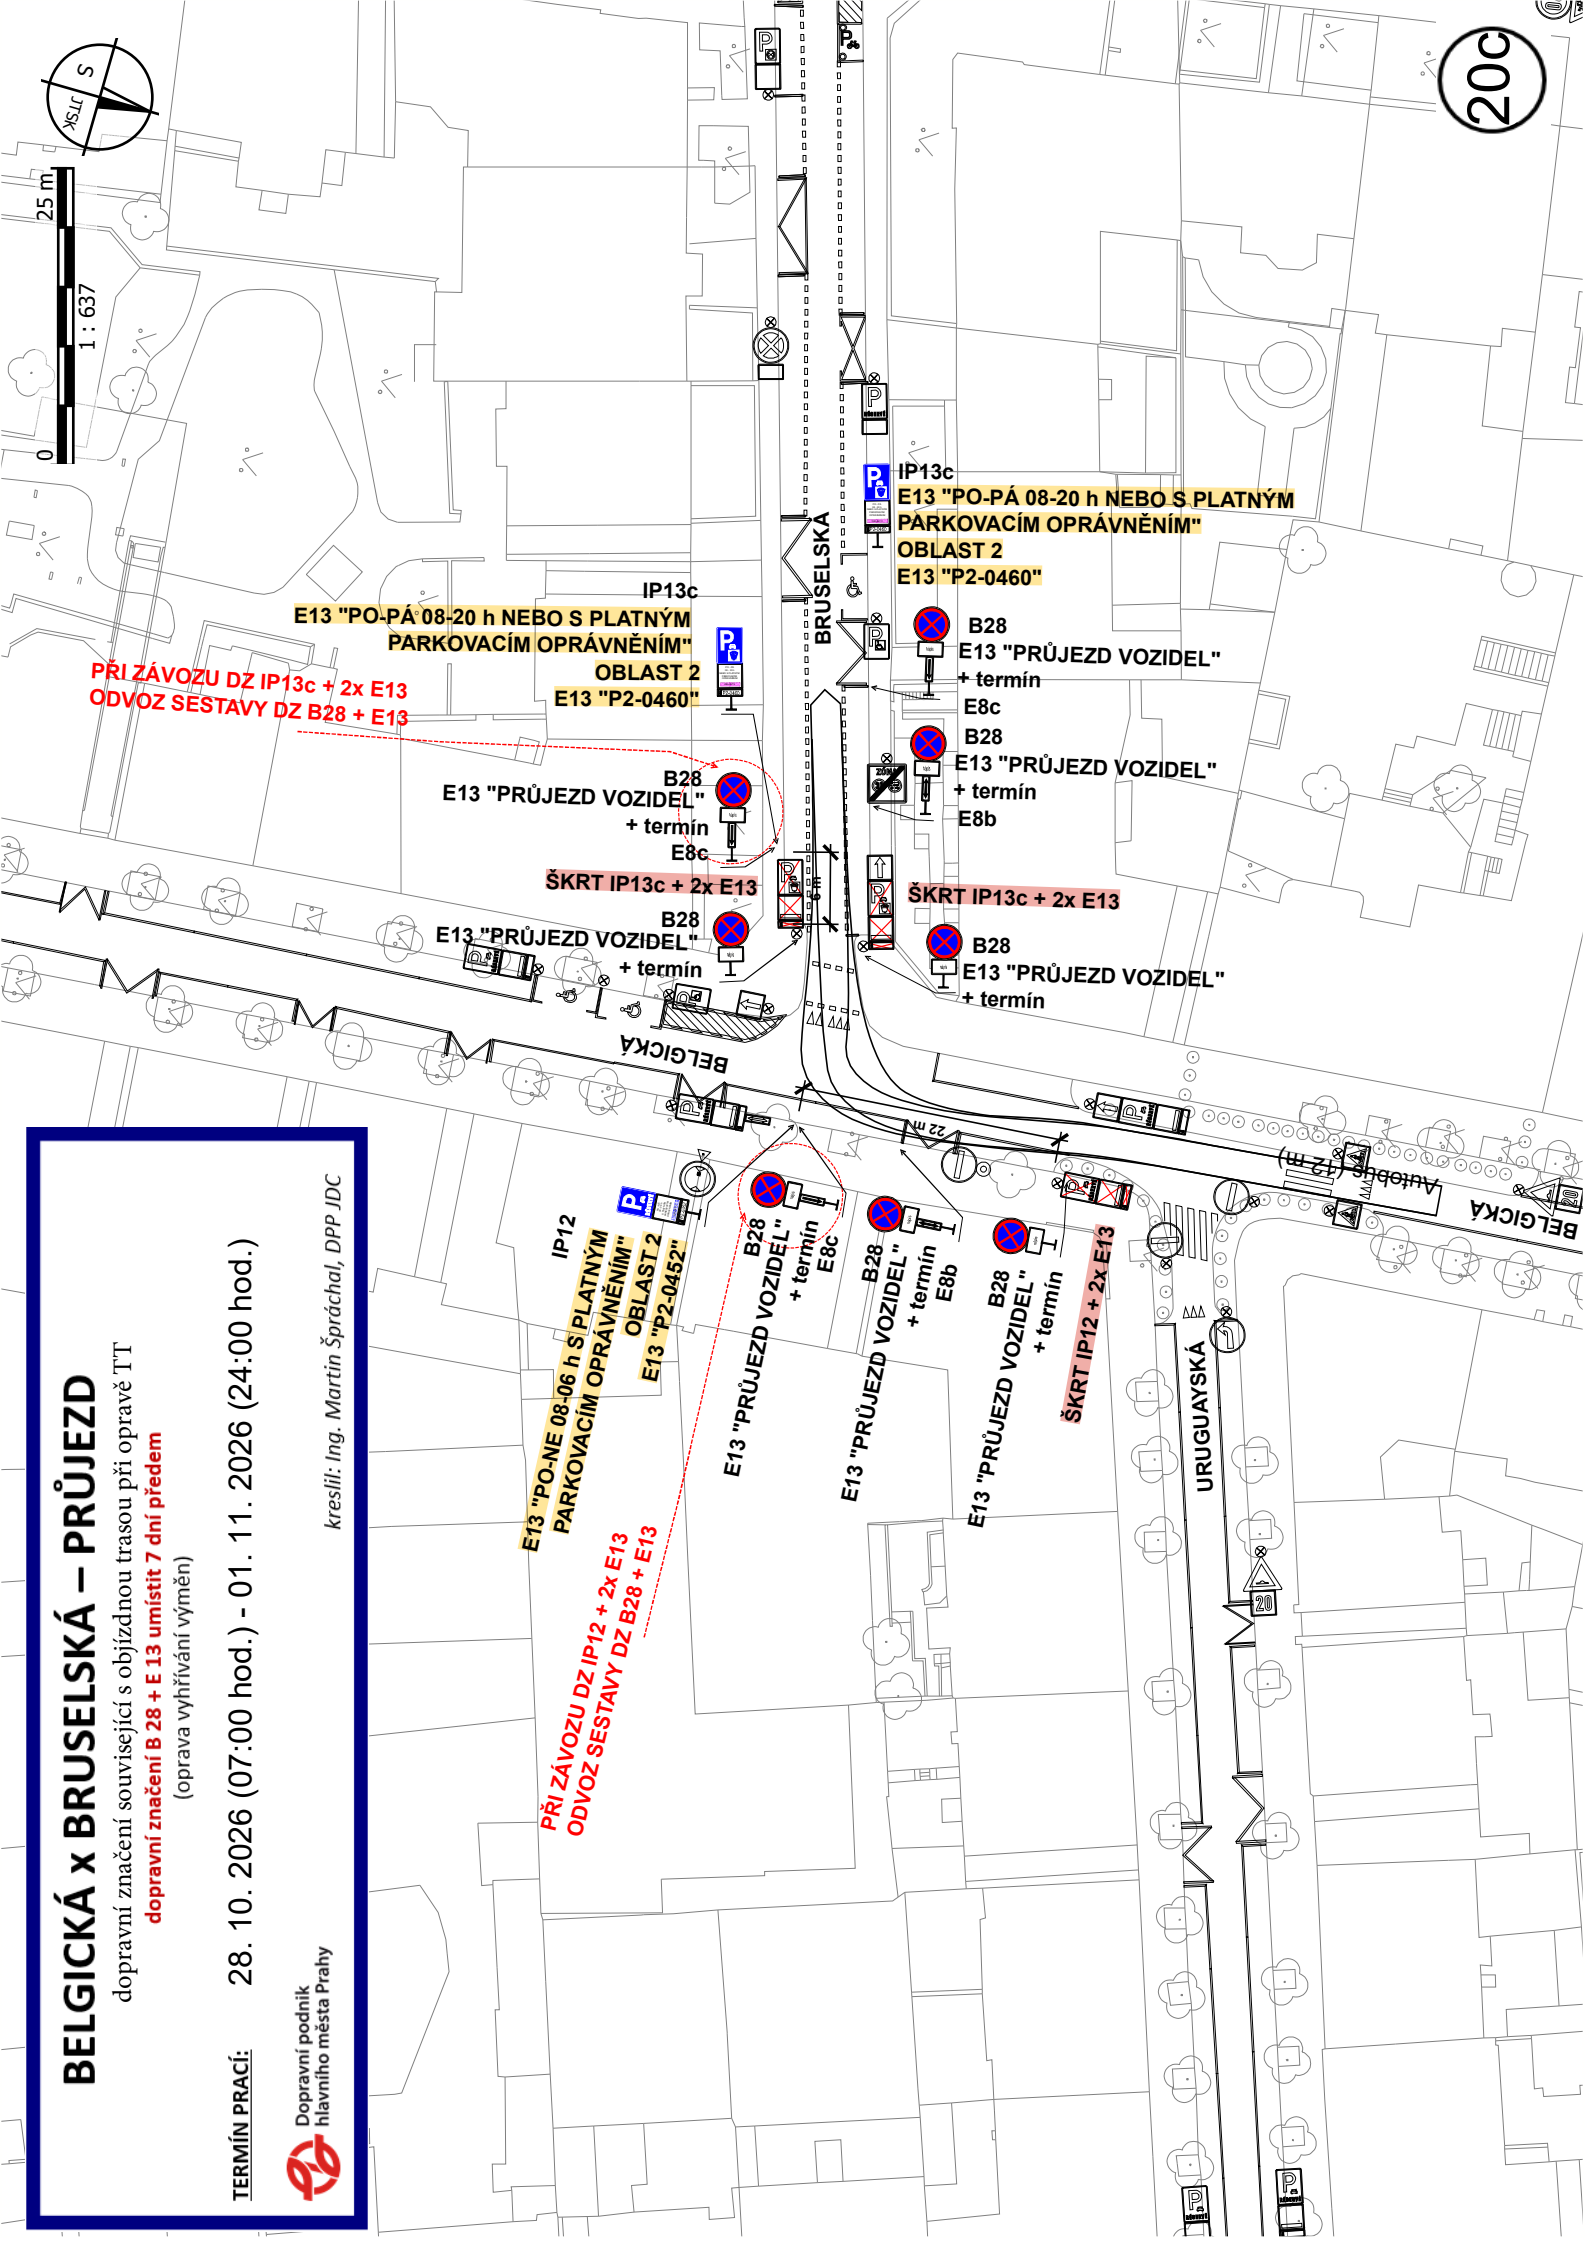

BĚLEHRADSKÁ x POD KARLOVEM

dopravní značení v místě prací při opravě TT



dopravní značení B 28 + E 13 umístit 7 dní předem
(oprava TT)


TERMIN PRACÍ 28. 10. 2026 (09:00 hod.) – 31. 10. 2026 (18:00 hod.)





kreslil: Ing. Martin Špráchal, DPP JDC

MODRÉ DZ AKCI - "KRYT FOLIMANKA"

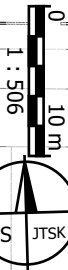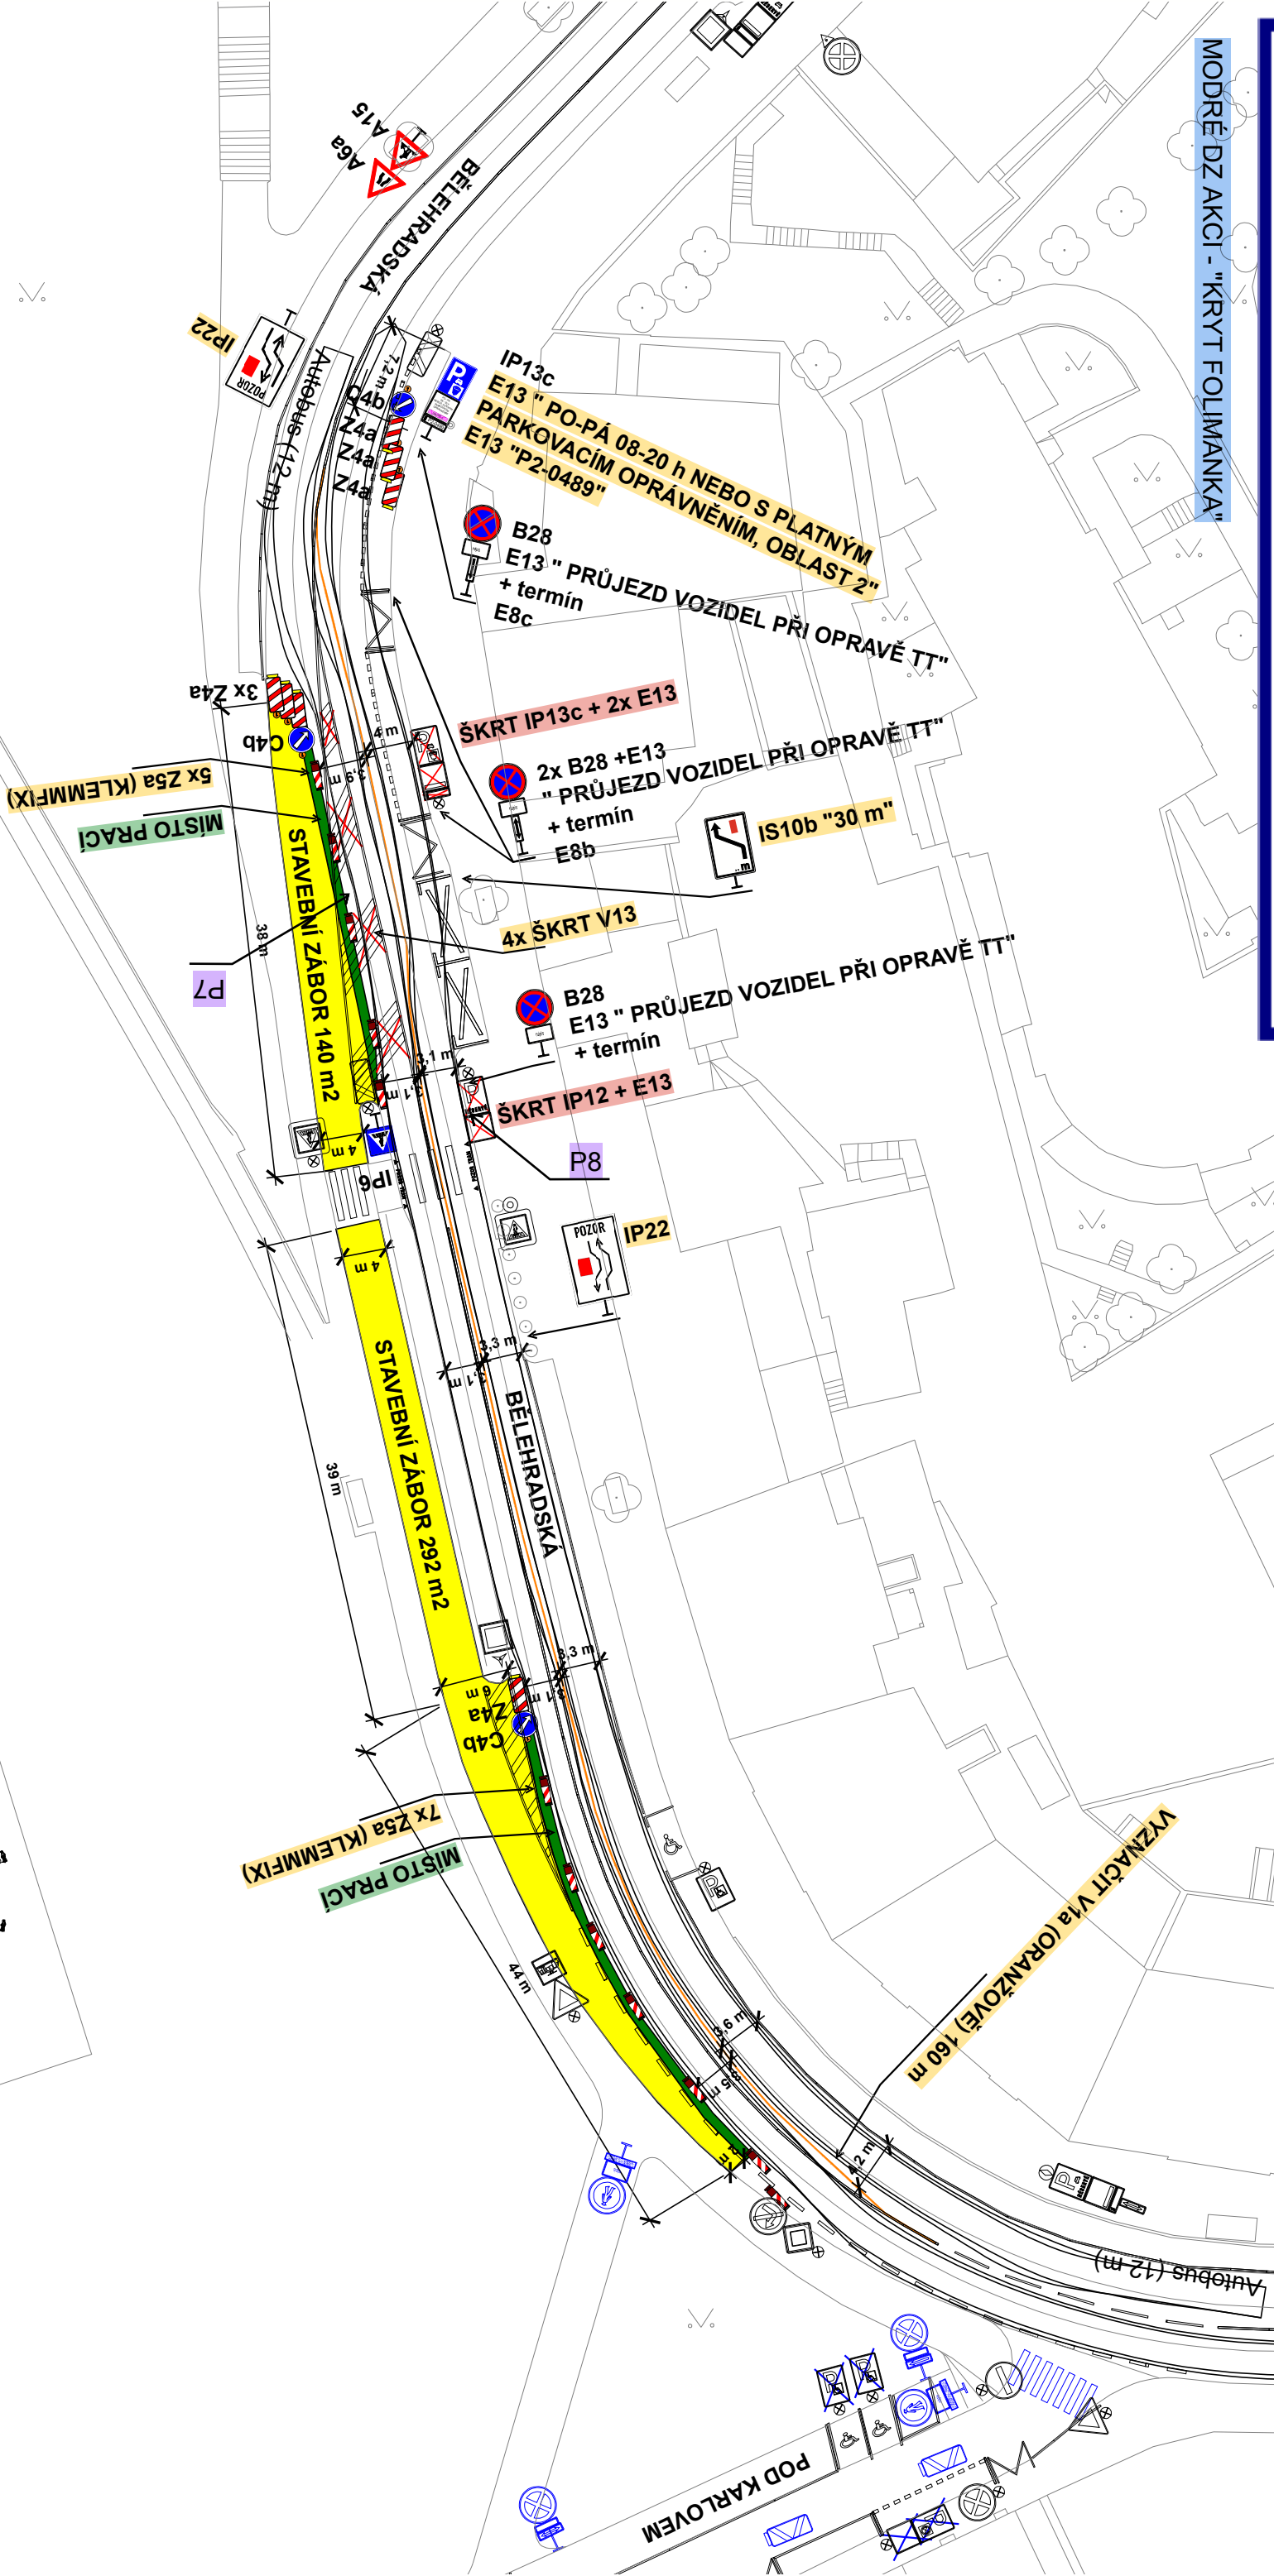

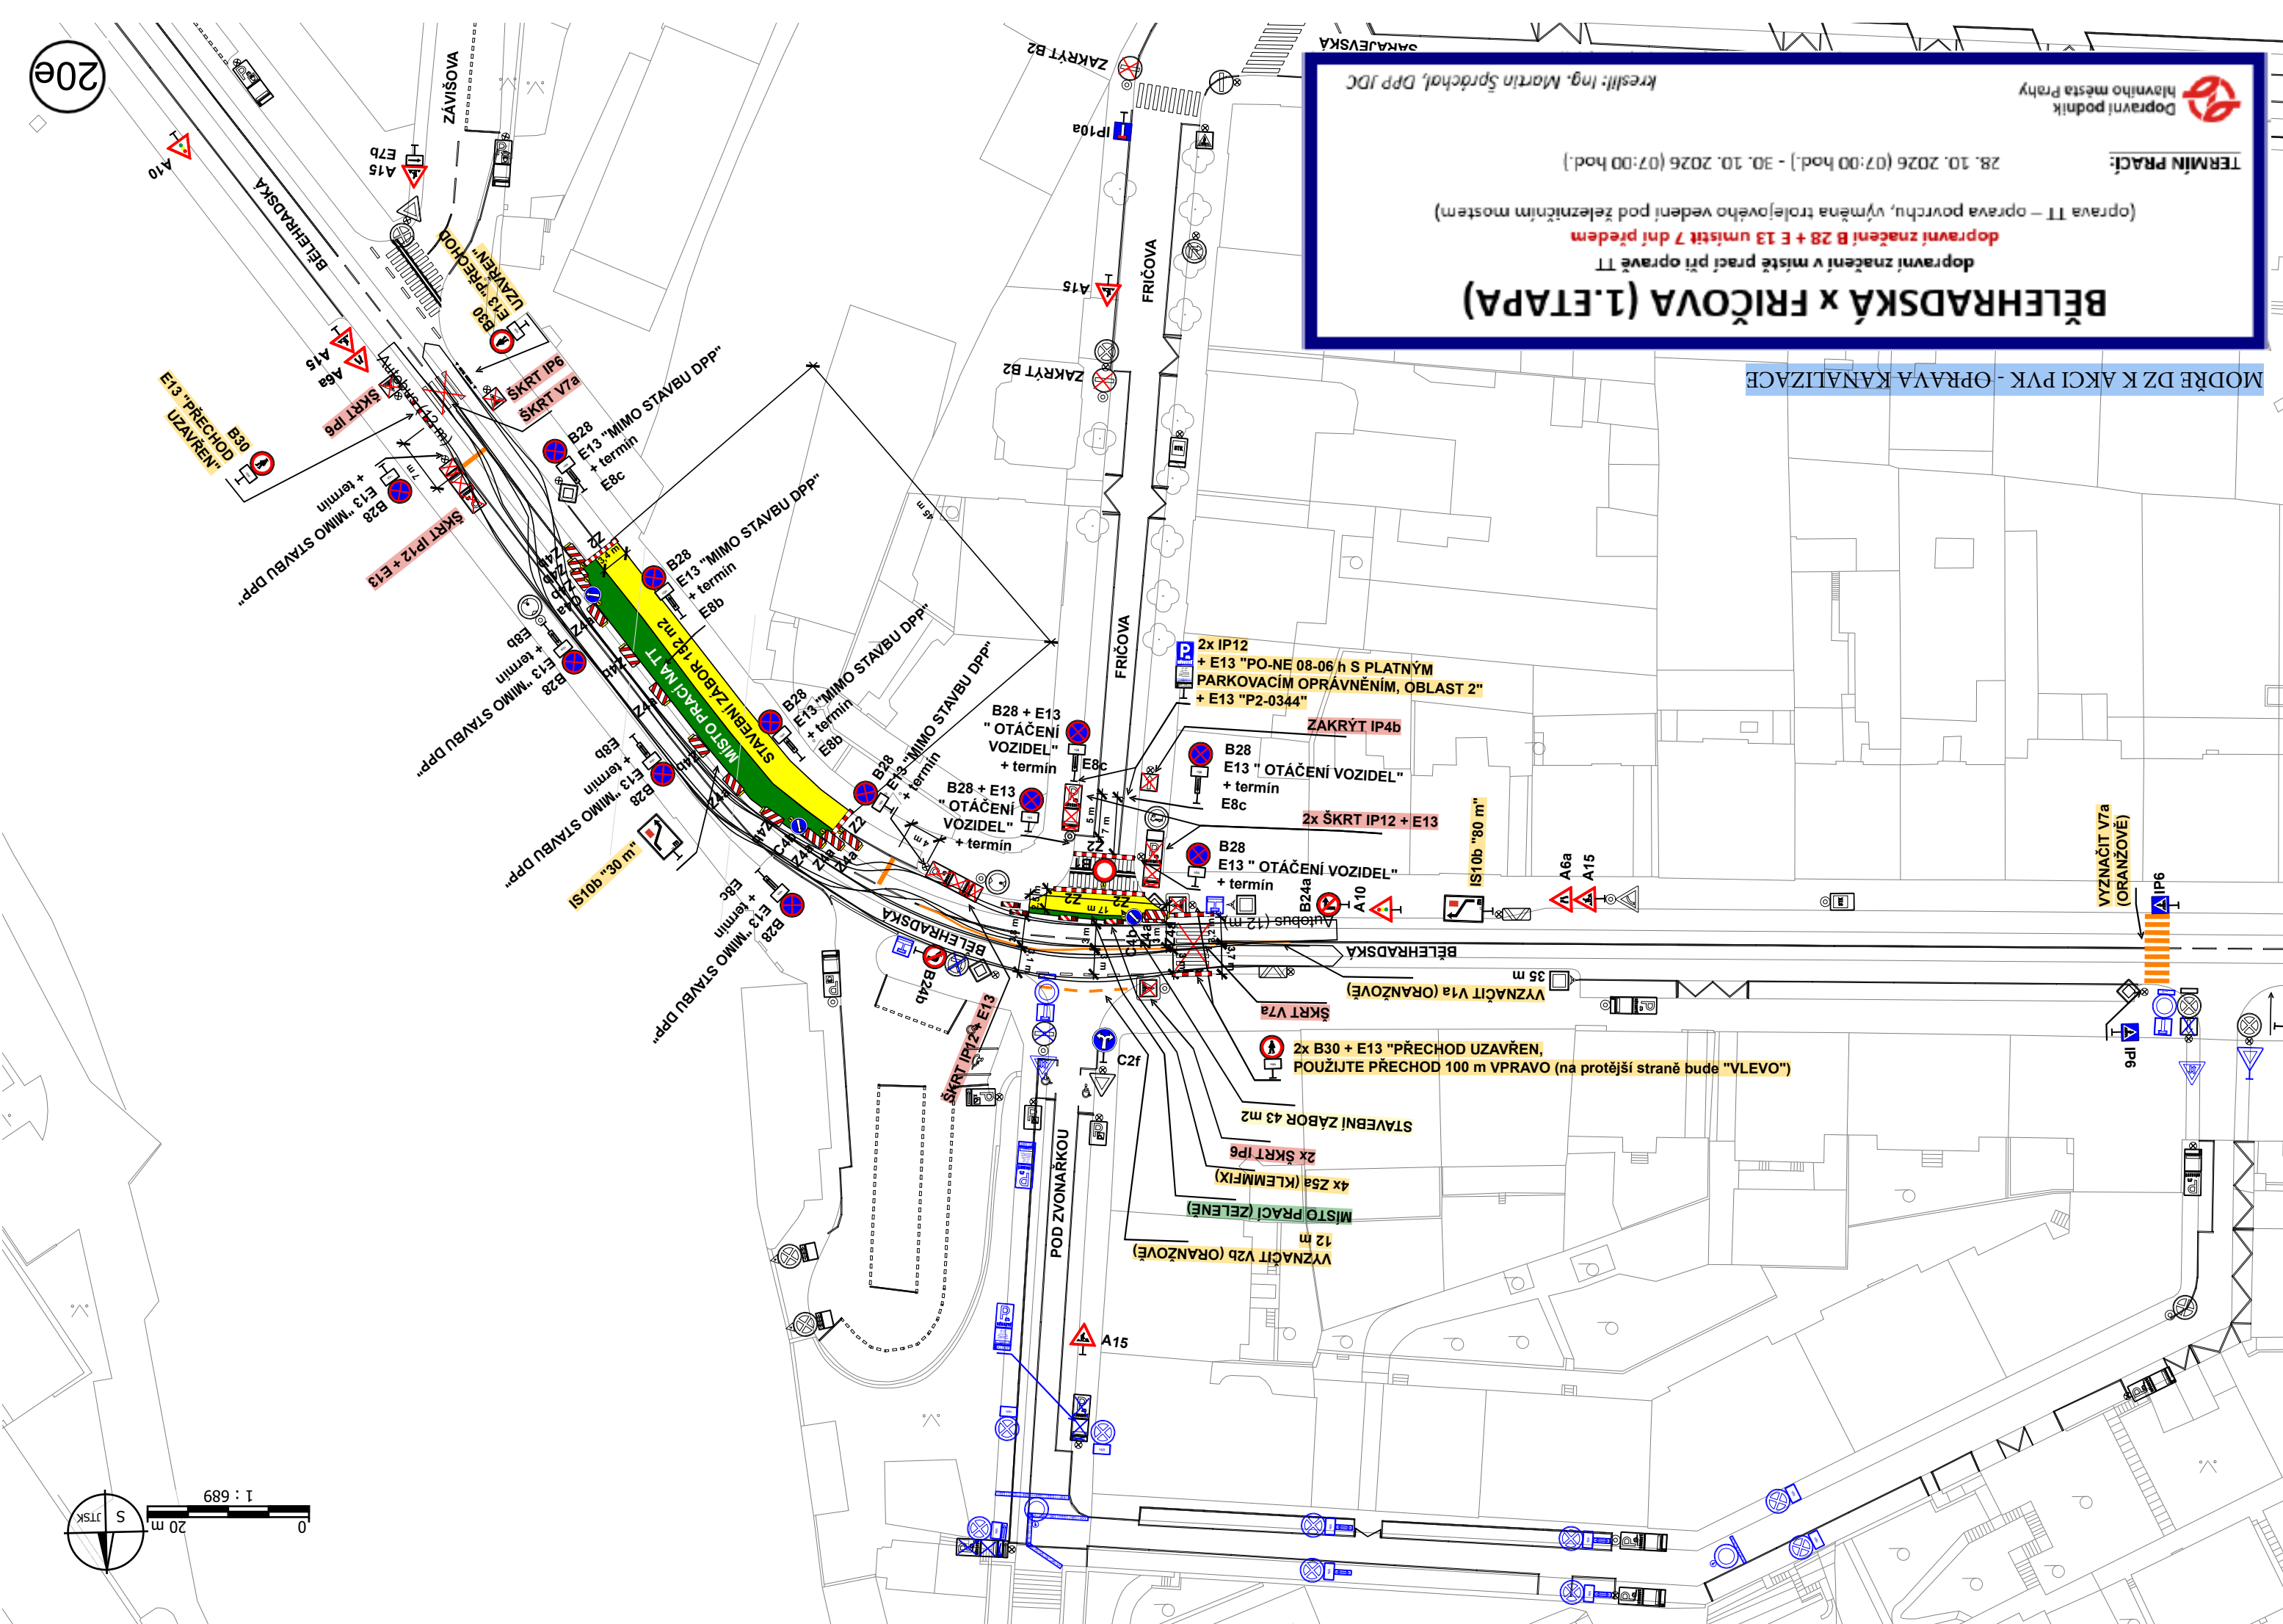

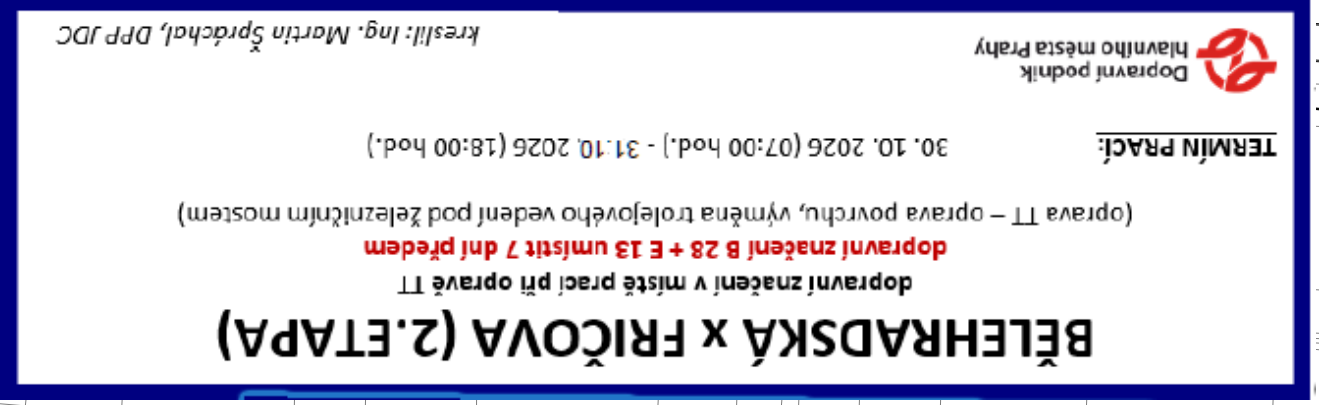

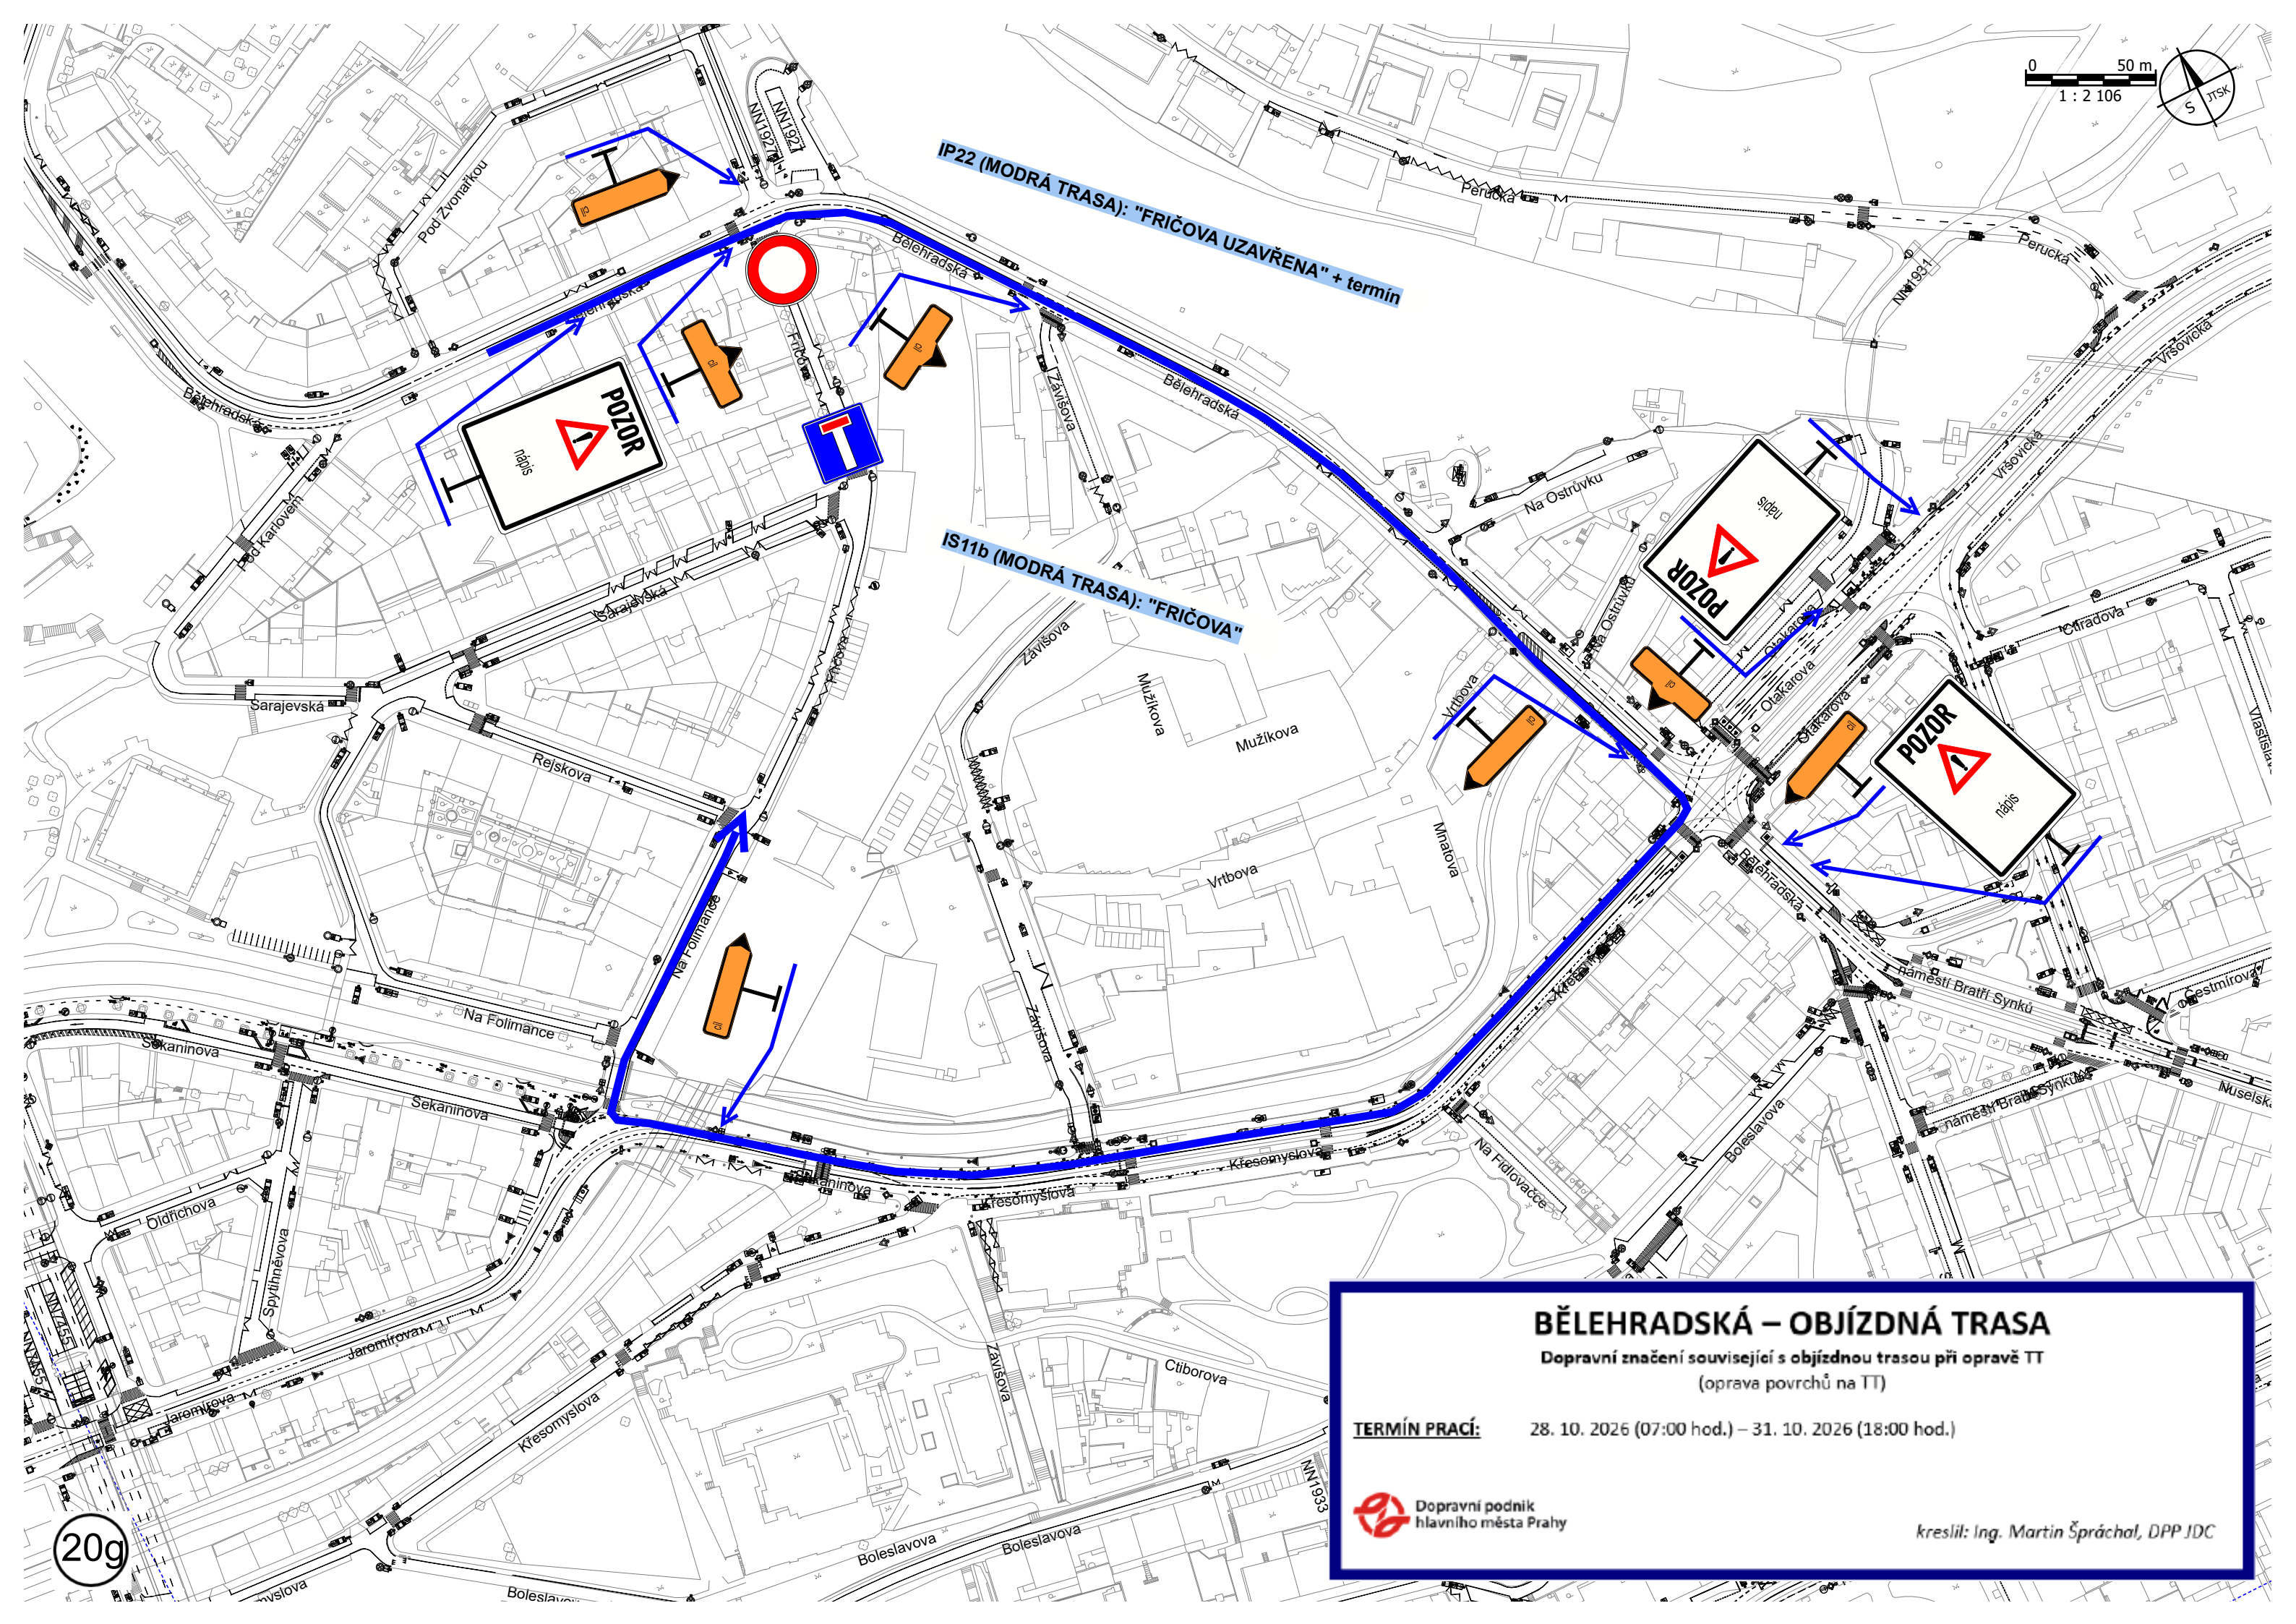

IP22 (MODRÁ TRASA): "FRIČOVA UZAVŘENA" + termín

IS11b (MODRÁ TRASA): "FRIČOVA"

BĚLEHRADSKÁ – OBJÍZDNÁ TRASA


Dopravní značení související s objízdnou trasou při opravě TT
(oprava povrchů na TT)

TERMÍN PRACÍ: 28. 10. 2026 (07:00 hod.) – 31. 10. 2026 (18:00 hod.)



kreslil: Ing. Martin Špráchal, DPP IDC

20g

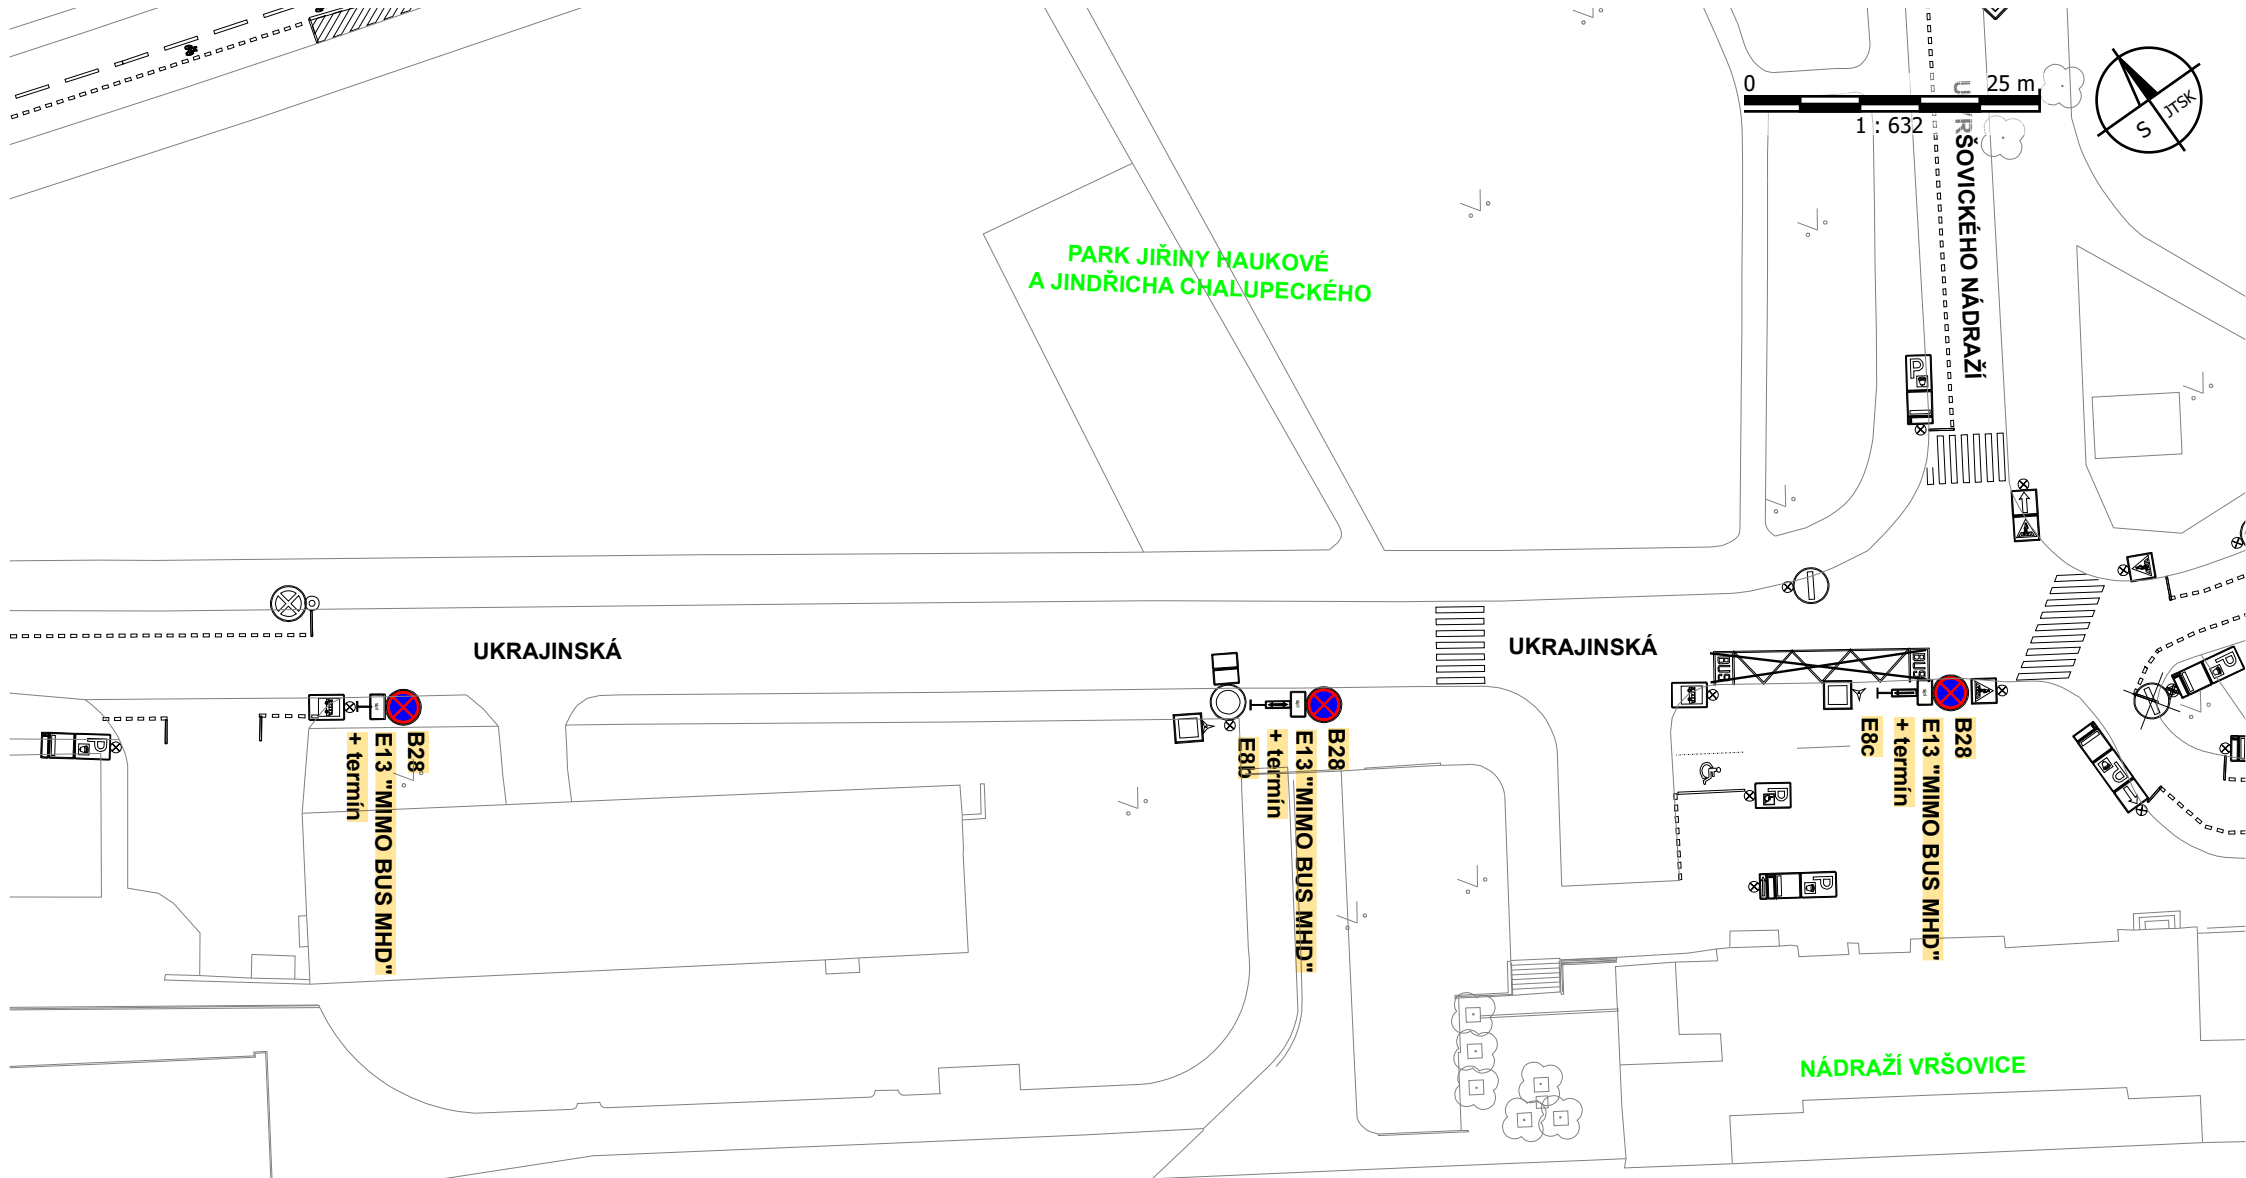

ZASTÁVKA NAD "NÁDRAŽÍ VRŠOVICE"

dopravní značení v místě zastávek NAD – Nádraží Vršovice

dopravní značení B 28 + E 13 umístit 7 dní předem

(oprava TT - Bělehradská)

TERMÍN PRACÍ: 28. 10. 2026 (0:30 hod.) - 01. 11. 2026 (24:00 hod.)



Dopravní podnik
hlavního města Prahy

kreslil: Ing. Martin Špráchal, DPP JDC

20h

ZASTÁVKY NAD „SARAJEVSKÁ“ a „FRÍČOVA“ + PRŮJEZD

vzor pro dočasné zřízení zastávky NAD – osadit na místech dle polohopisu

dopravní značení B 28 + E 13 umístit 7 dní předem
(zastávky NAD Fríčova a Sarajevská)


TERMÍN PRACÍ: 28. 10. 2026 (0:30 hod.) – 01. 11. 2026 (24:00 hod.)

Sarajevská: v křižovatce ul. Rejskova x Sarajevská (na nároží), v prostoru vyznačeném pro zásobování

Fríčova: v ul. Fríčově, 12 m za křižovatkou s ul. Sarajevskou, 10 m před vstupem do domu č. 2502/7a



kreslil: Ing. Martin Špráchal, DPP JDC

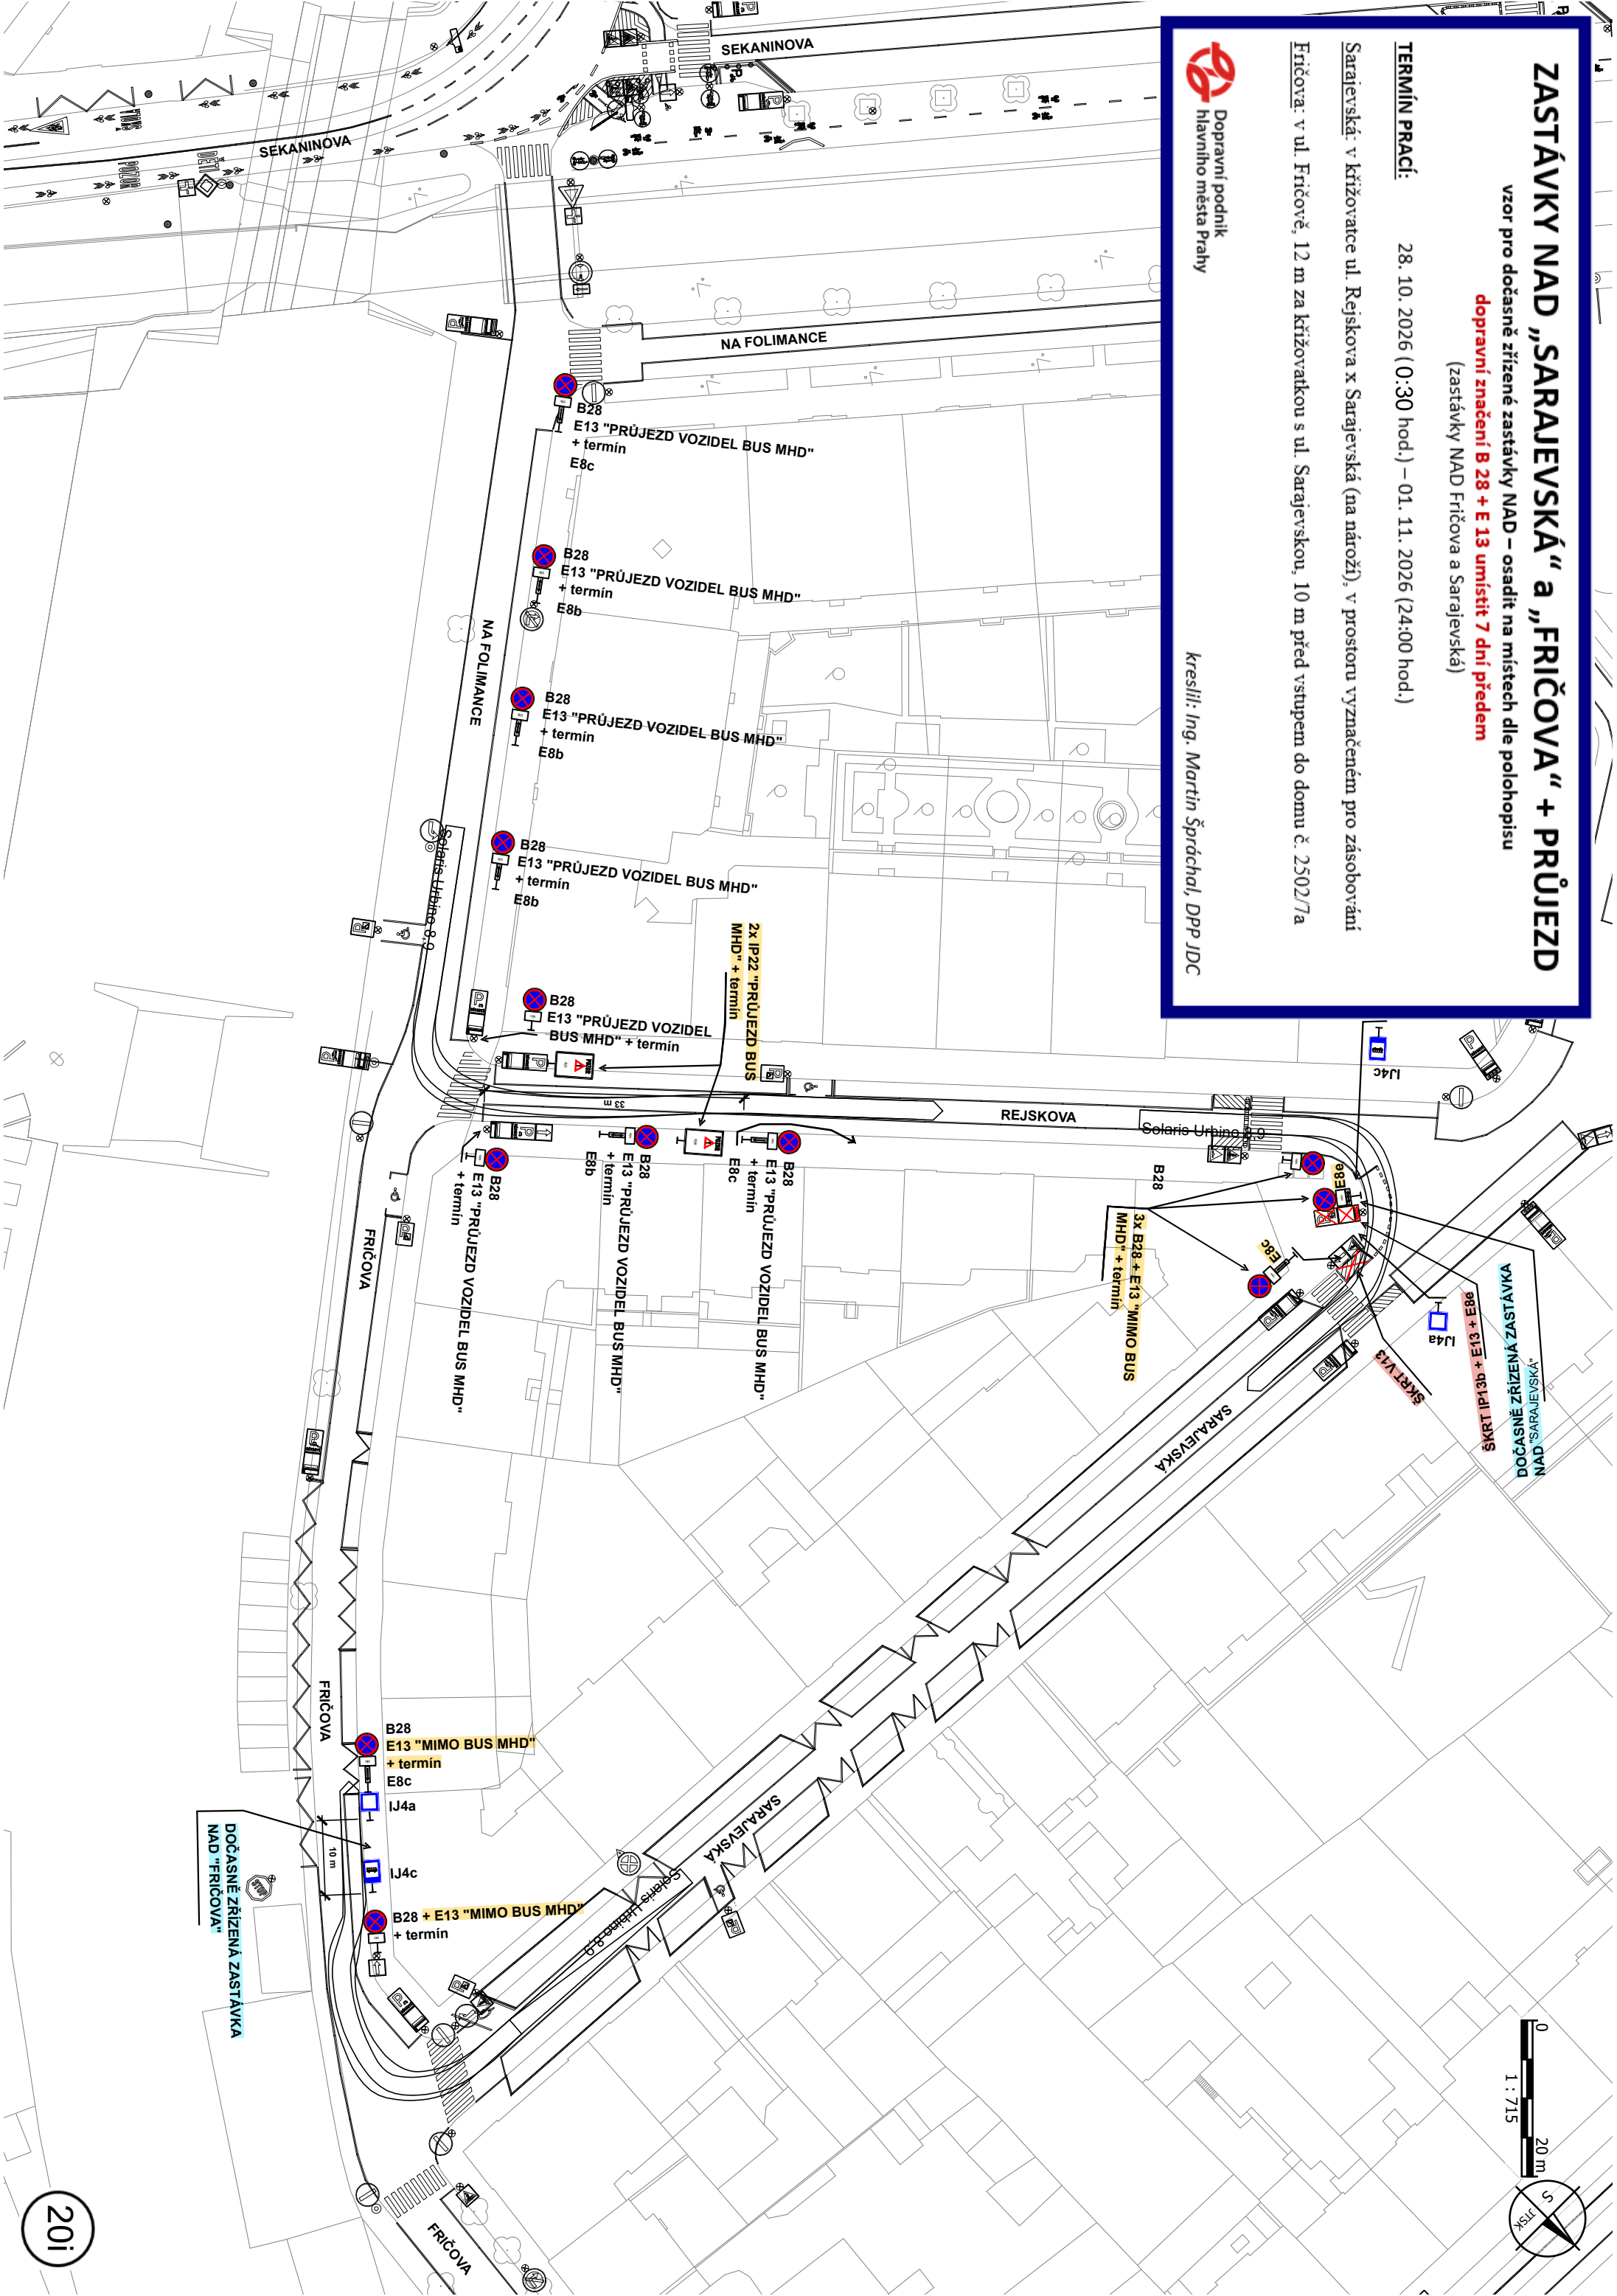

0 20 m
1 : 715



ZASTÁVKY NAD „OTAKAROVA“


dopravní značení související se zastávkami NAD
dopravní značení B 28 + E 13 umístit 7 dní předem
(zastávky NAD „Otakarova“ – oprava TT Bělehradská)

TERMÍN PRACÍ: 28. 10. 2026 (0:30 hod.) – 01. 11. 2026 (24:00 hod.)



kreslil: Ing. Martin Špráchal, DPP IDC

0 25 m
1 : 669

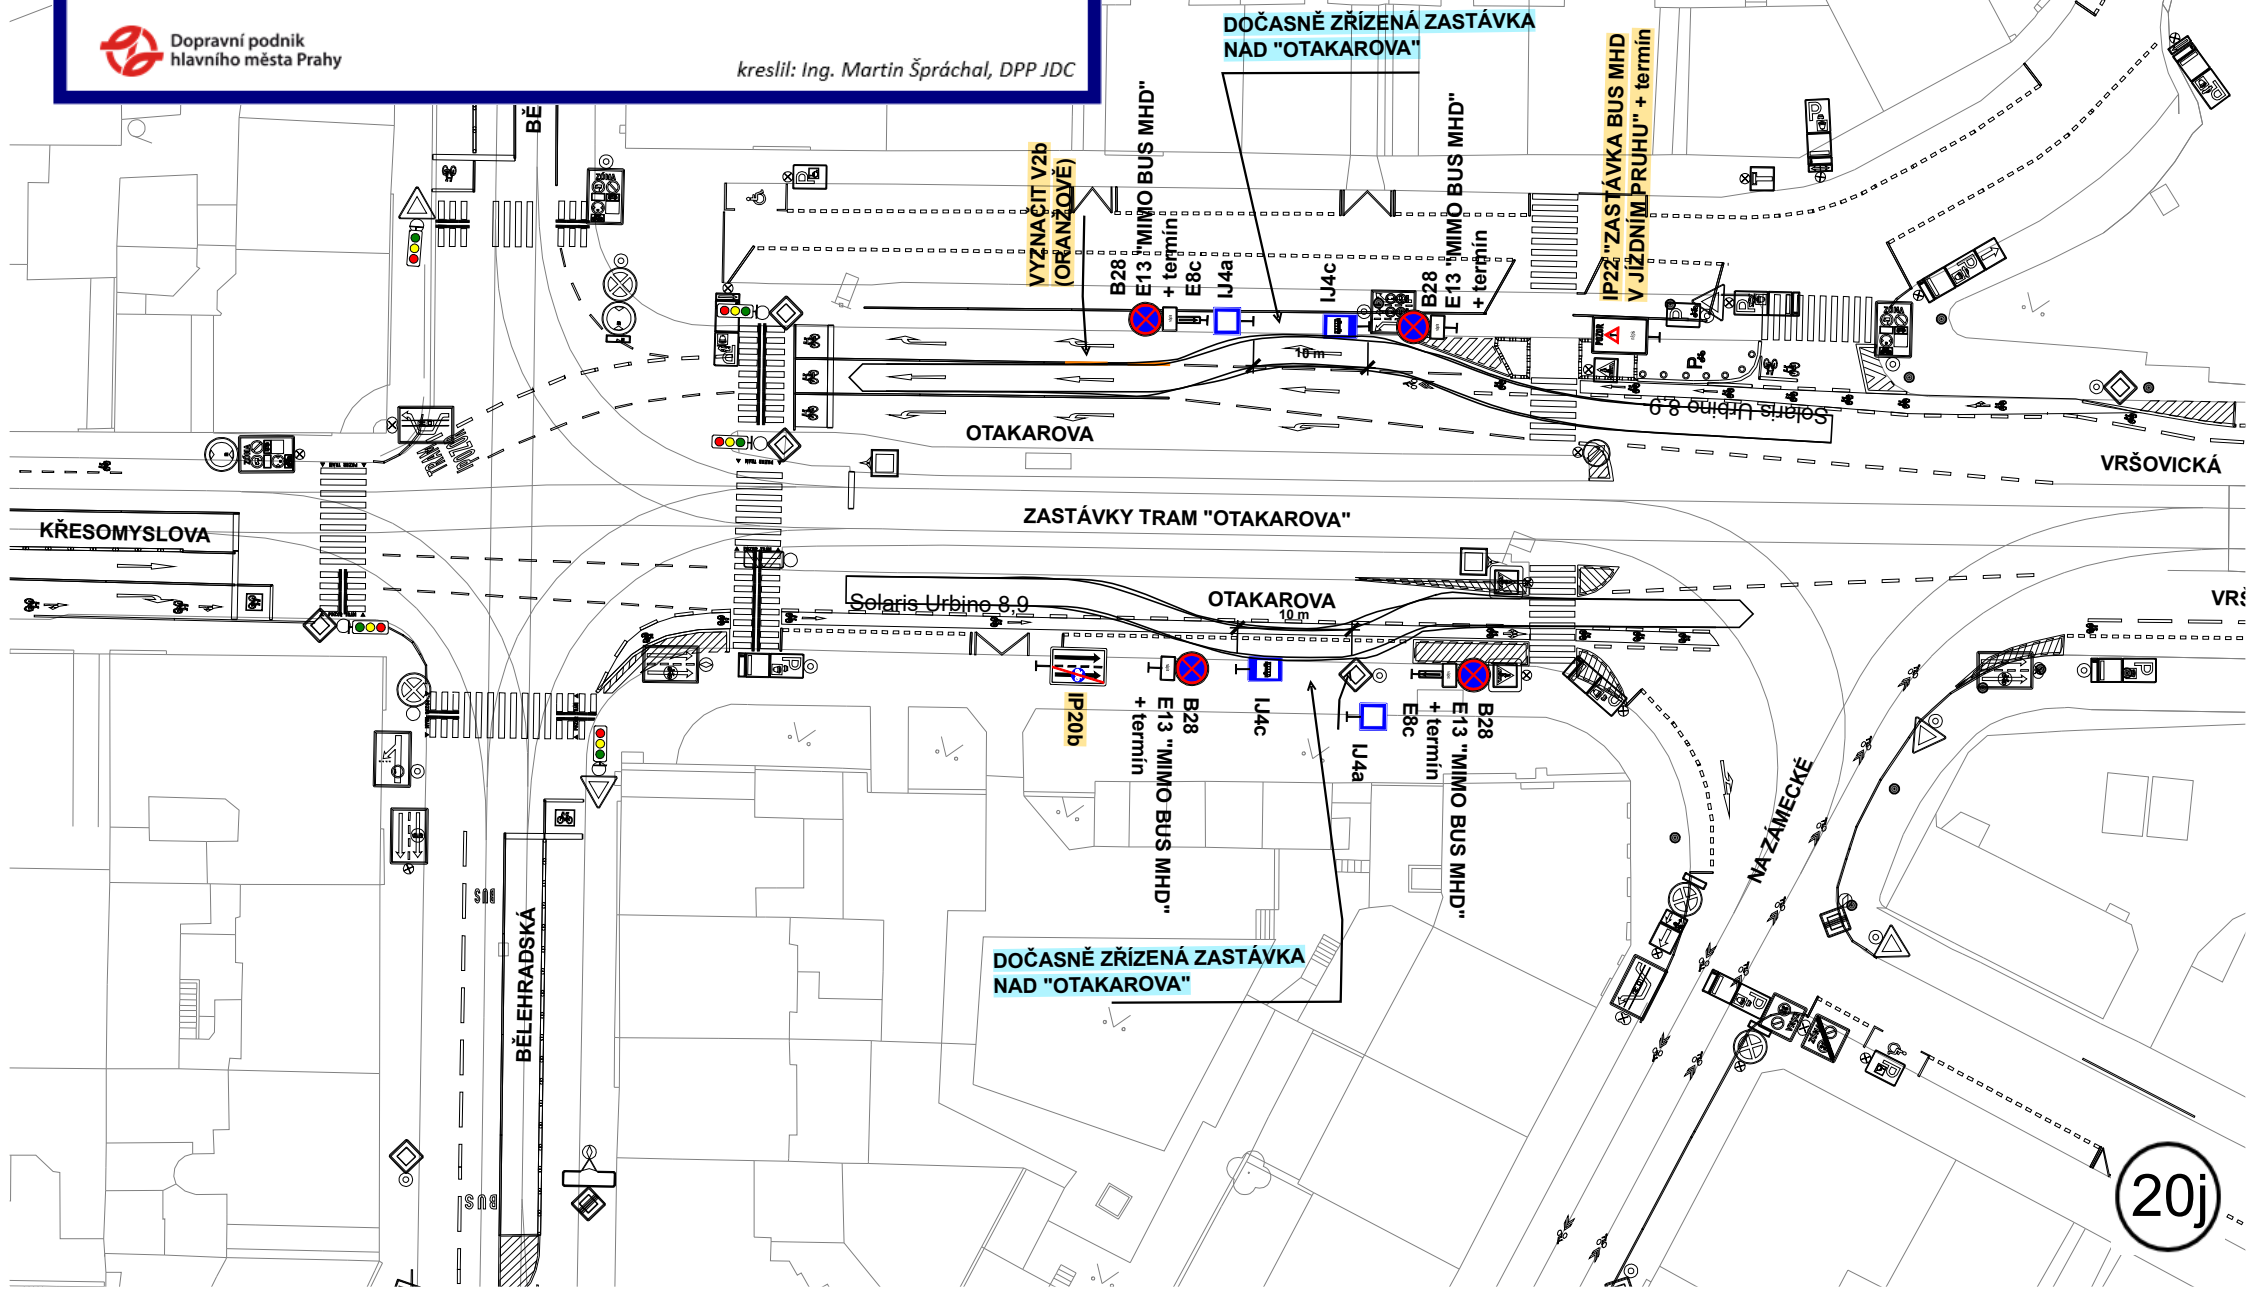

20j

