


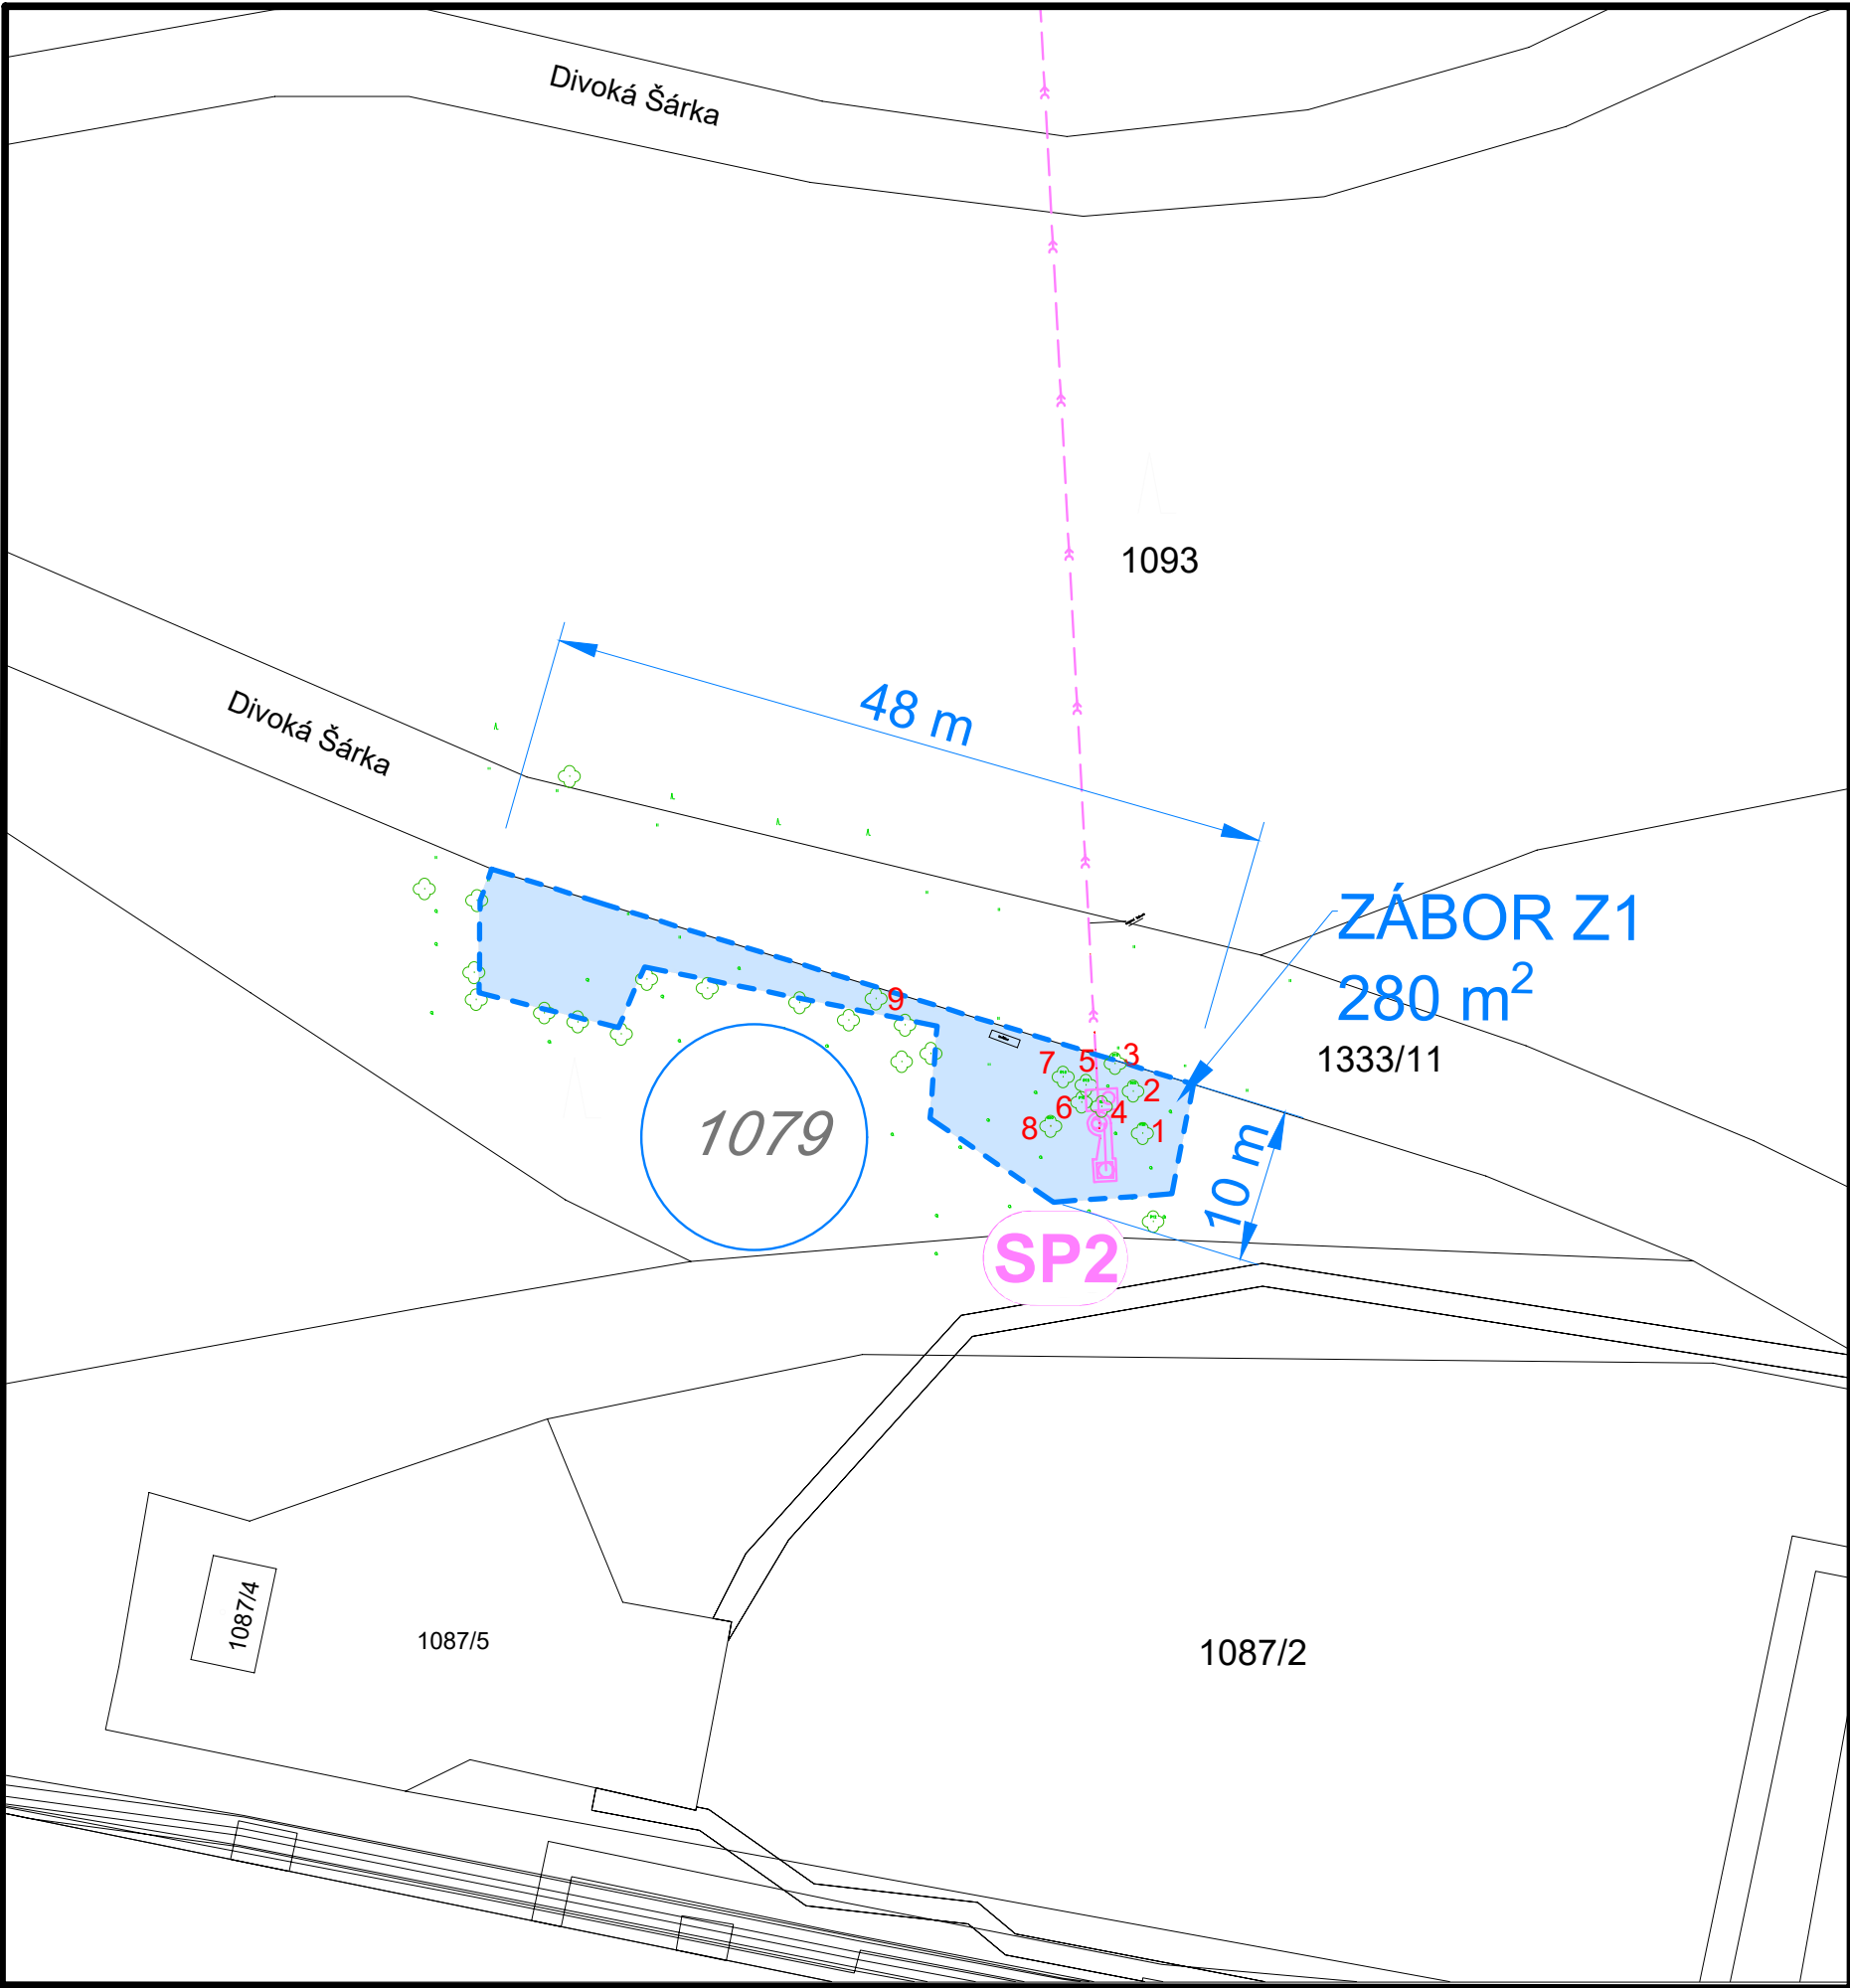


OPRAVA DEŠŤOVÉ VÝPUSTI ŠÁRECKÉ ÚDOLÍ

LEGENDA:

- OPRAVOVANÁ KANALIZACE
- REVIZNÍ ŠACHTA
- HRANICE ZÁBORU - LES
- DOTČENÉ POZEMKY
- STROMY NAVRŽENÉ KE KÁCENÍ

TABULKA POZEMKŮ:

Katastr. území	Č. parcely	Vlastník	Svěřená správa	Druh pozemku	Způsob využití	Omezení vlastnického práva	Výměra (m²)	Zábor
Liboc	1079	Hlavní město Praha, Mariánské náměstí 2/2, Praha 1		Lesní pozemek		Nejsou evidována omezení	280	ZS1

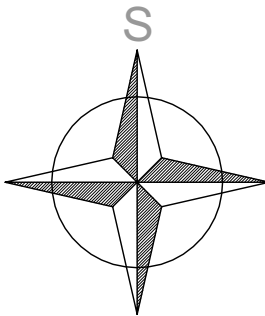

kat. území: Liboc

117297 DIČ: CZ25117297

Paré:

Stavebník:	 Pražské vodovody a kanalizace, a.s., Ke Kablu 971/1,102 00, Praha 15	Stupeň:	DPS
Objednatel:	 Pražské vodovody a kanalizace, a.s., Ke Kablu 971/1,102 00, Praha 15	Datum:	P-3206
Stavba:	OPRAVA DEŠŤOVÉ VÝPUSTI ŠÁRECKÉ ÚDOLÍ	Č. akce:	1/2025
Část:	PROJEKT ZPRACOVANÝ BĀŇSKÝM PROJEKTANTEM	Měřítko:	1:500
Obsah:	ZÁKRES STAVBY DO KATASTRÁLNÍ MAPY	Č. přílohy:	23.1