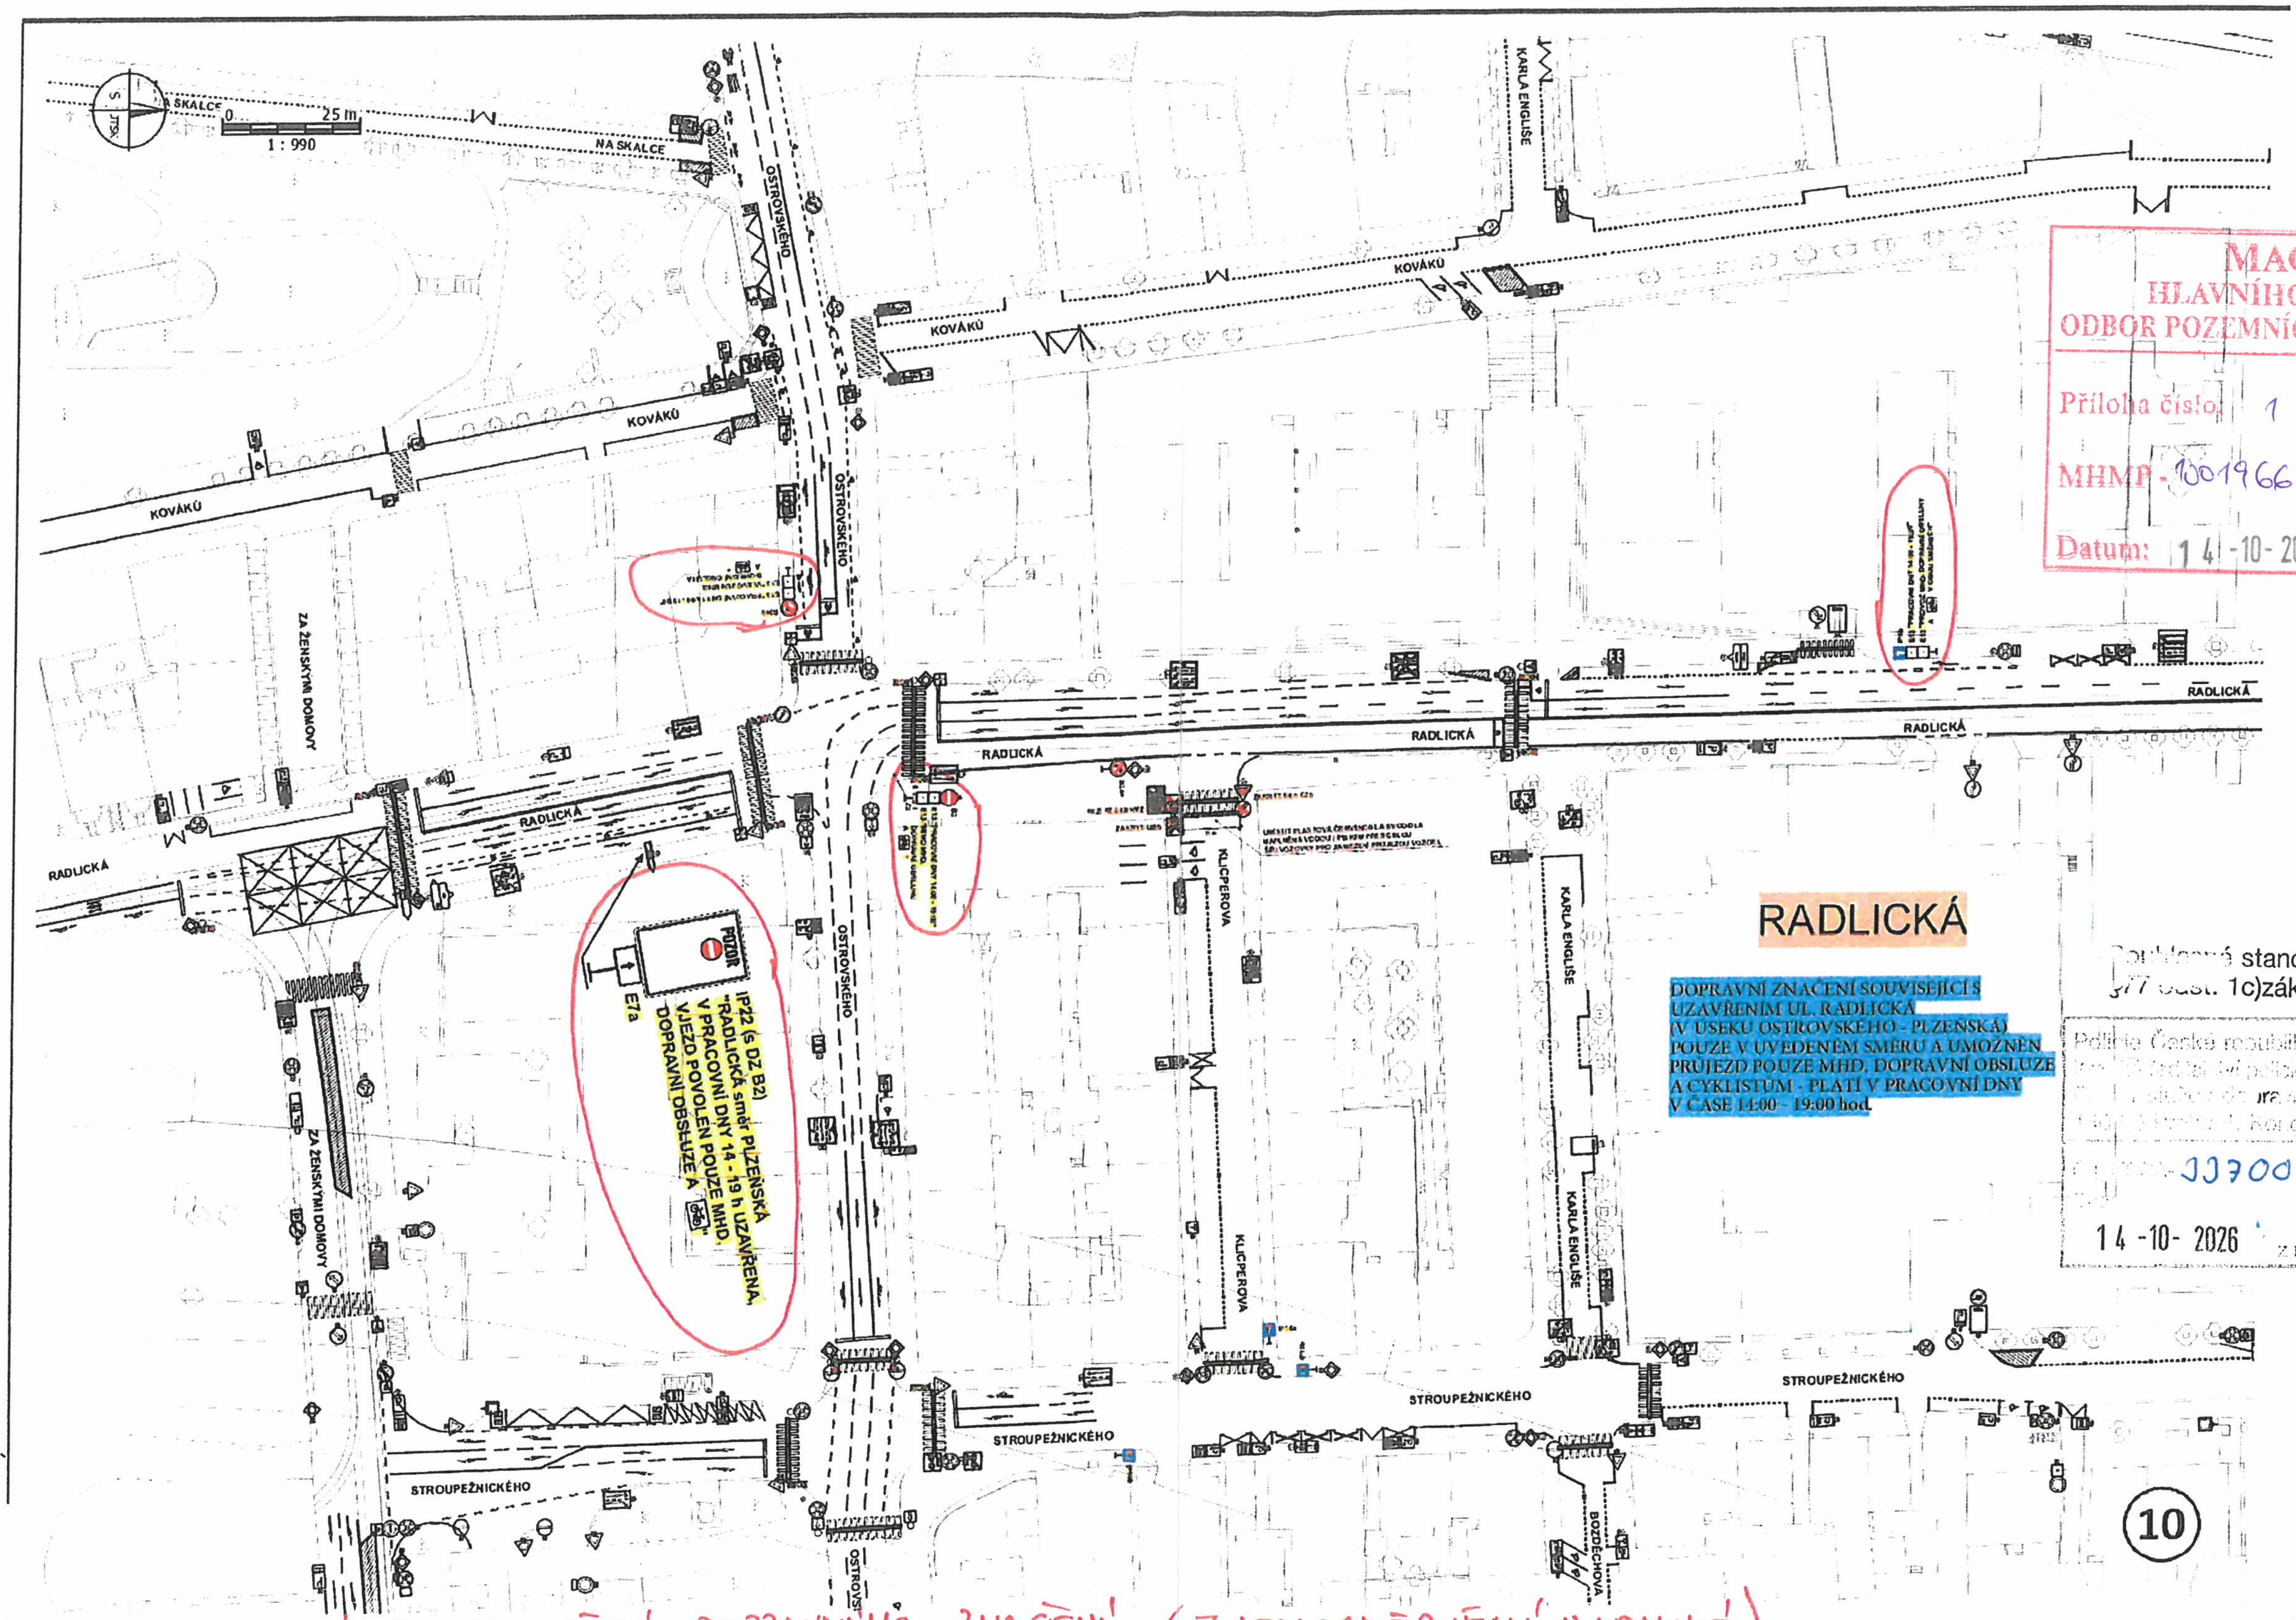

RADLICKÁ

DOPRAVNÍ ZNAČENÍ SOUVISEJÍCÍ S UZAVŘENÍM UL. RADLICKÁ (V ÚSEKU OSTROVSKÉHO - PLZEŇSKÁ) POUZE V UVEDENÉM SMĚRU A UMOŽNĚN PRŮJEZD POUZE MHD, DOPRAVNÍ OBSLUZE A CYKLISTŮM - PLATÍ V PRACOVNÍ DNY V ČASE 14:00 - 19:00 hod.

MAGISTRÁT
HLAVNÍHO MĚSTA PRAHY
ODBOR POZEMNÍCH KOMUNIKACÍ A DRAH

Příloha číslo: 1 ke spisu

MHMP - 1001966/ 2026 /PKD-04/ 6

Datum: 14 -10- 2026 Podpis:

Mgr. Ivan Javašov

Souhlasné stanovisko ve smyslu §77 odst. 1c)zák. č. 361/2000 Sb.

Policie České republiky
[illegible] dopravní policie
[illegible] Kongresová 2

337003-1 /ČJ-2026-0000DŽ

14 -10- 2026 z. p. Ing.

DOČASNÉ ZNEPLATNĚNÍ DOPRAVNÍHO ZNAČENÍ (ZJEDNOSMĚRNĚNÍ RADLICKÉ)