


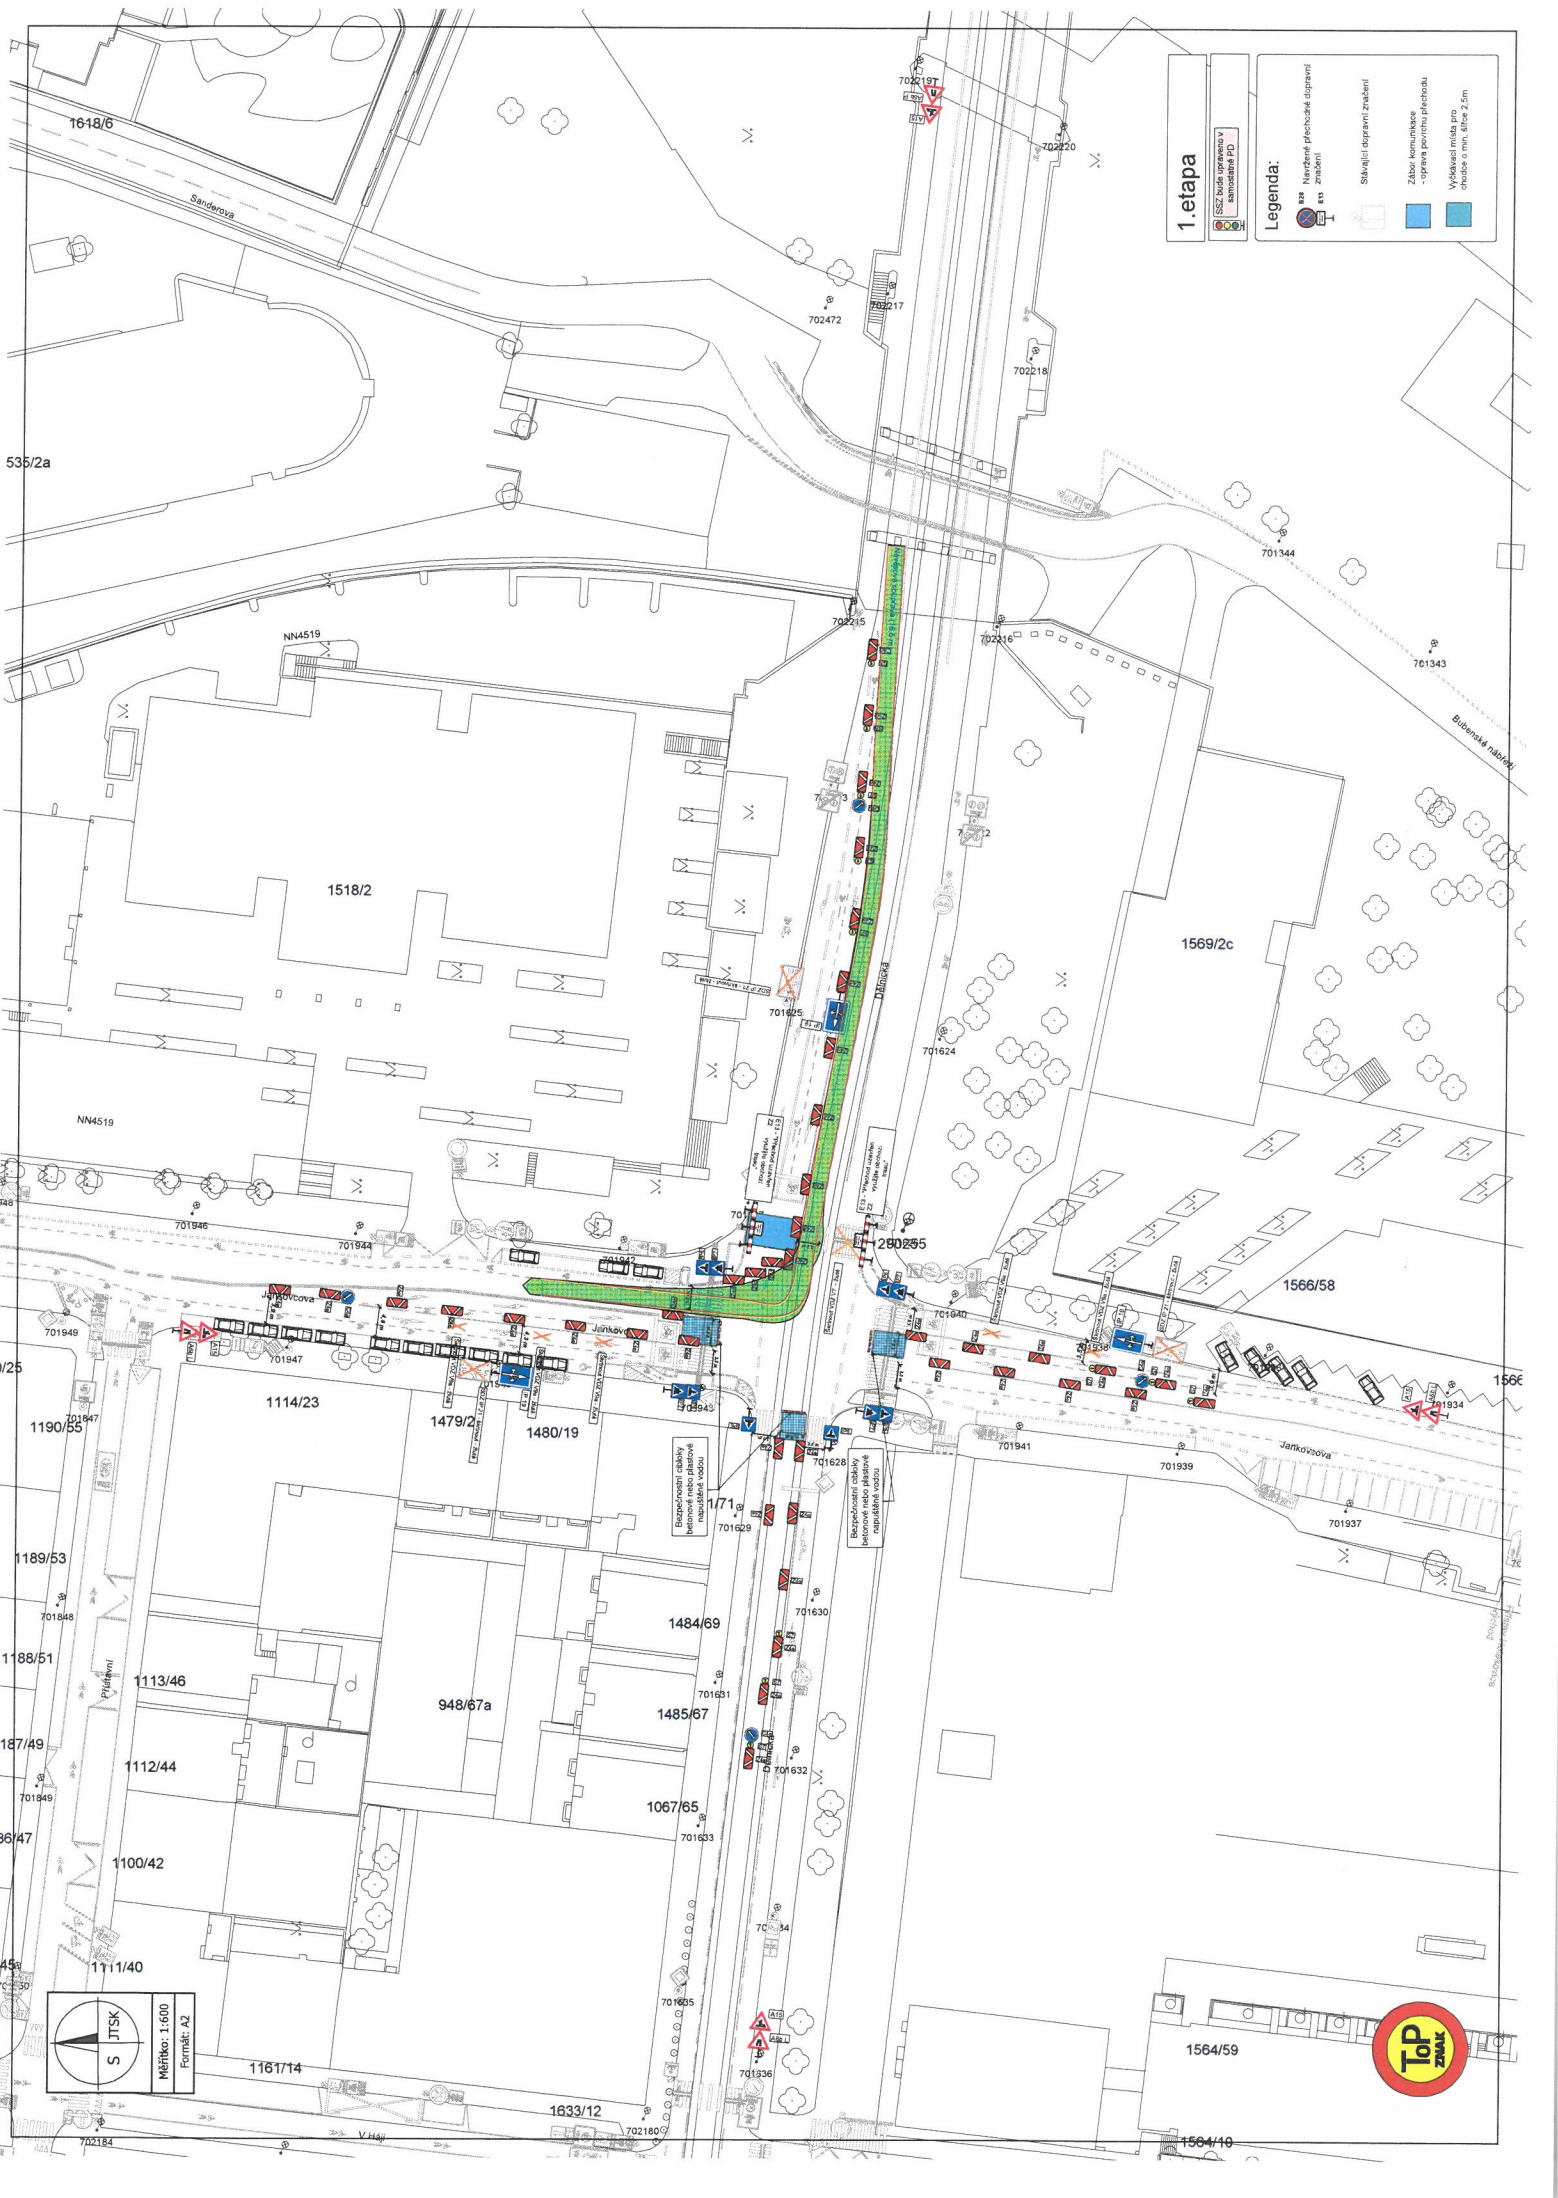

1. etapa

Legenda:

Návrhové plochy dopravní značení

Stávající dopravní značení

Zábor komunikace - oprava povrchu plochy

Výhledová místa pro chodce o min. šířce 2,5m

Měřítko: 1:600

Formát: A2



