


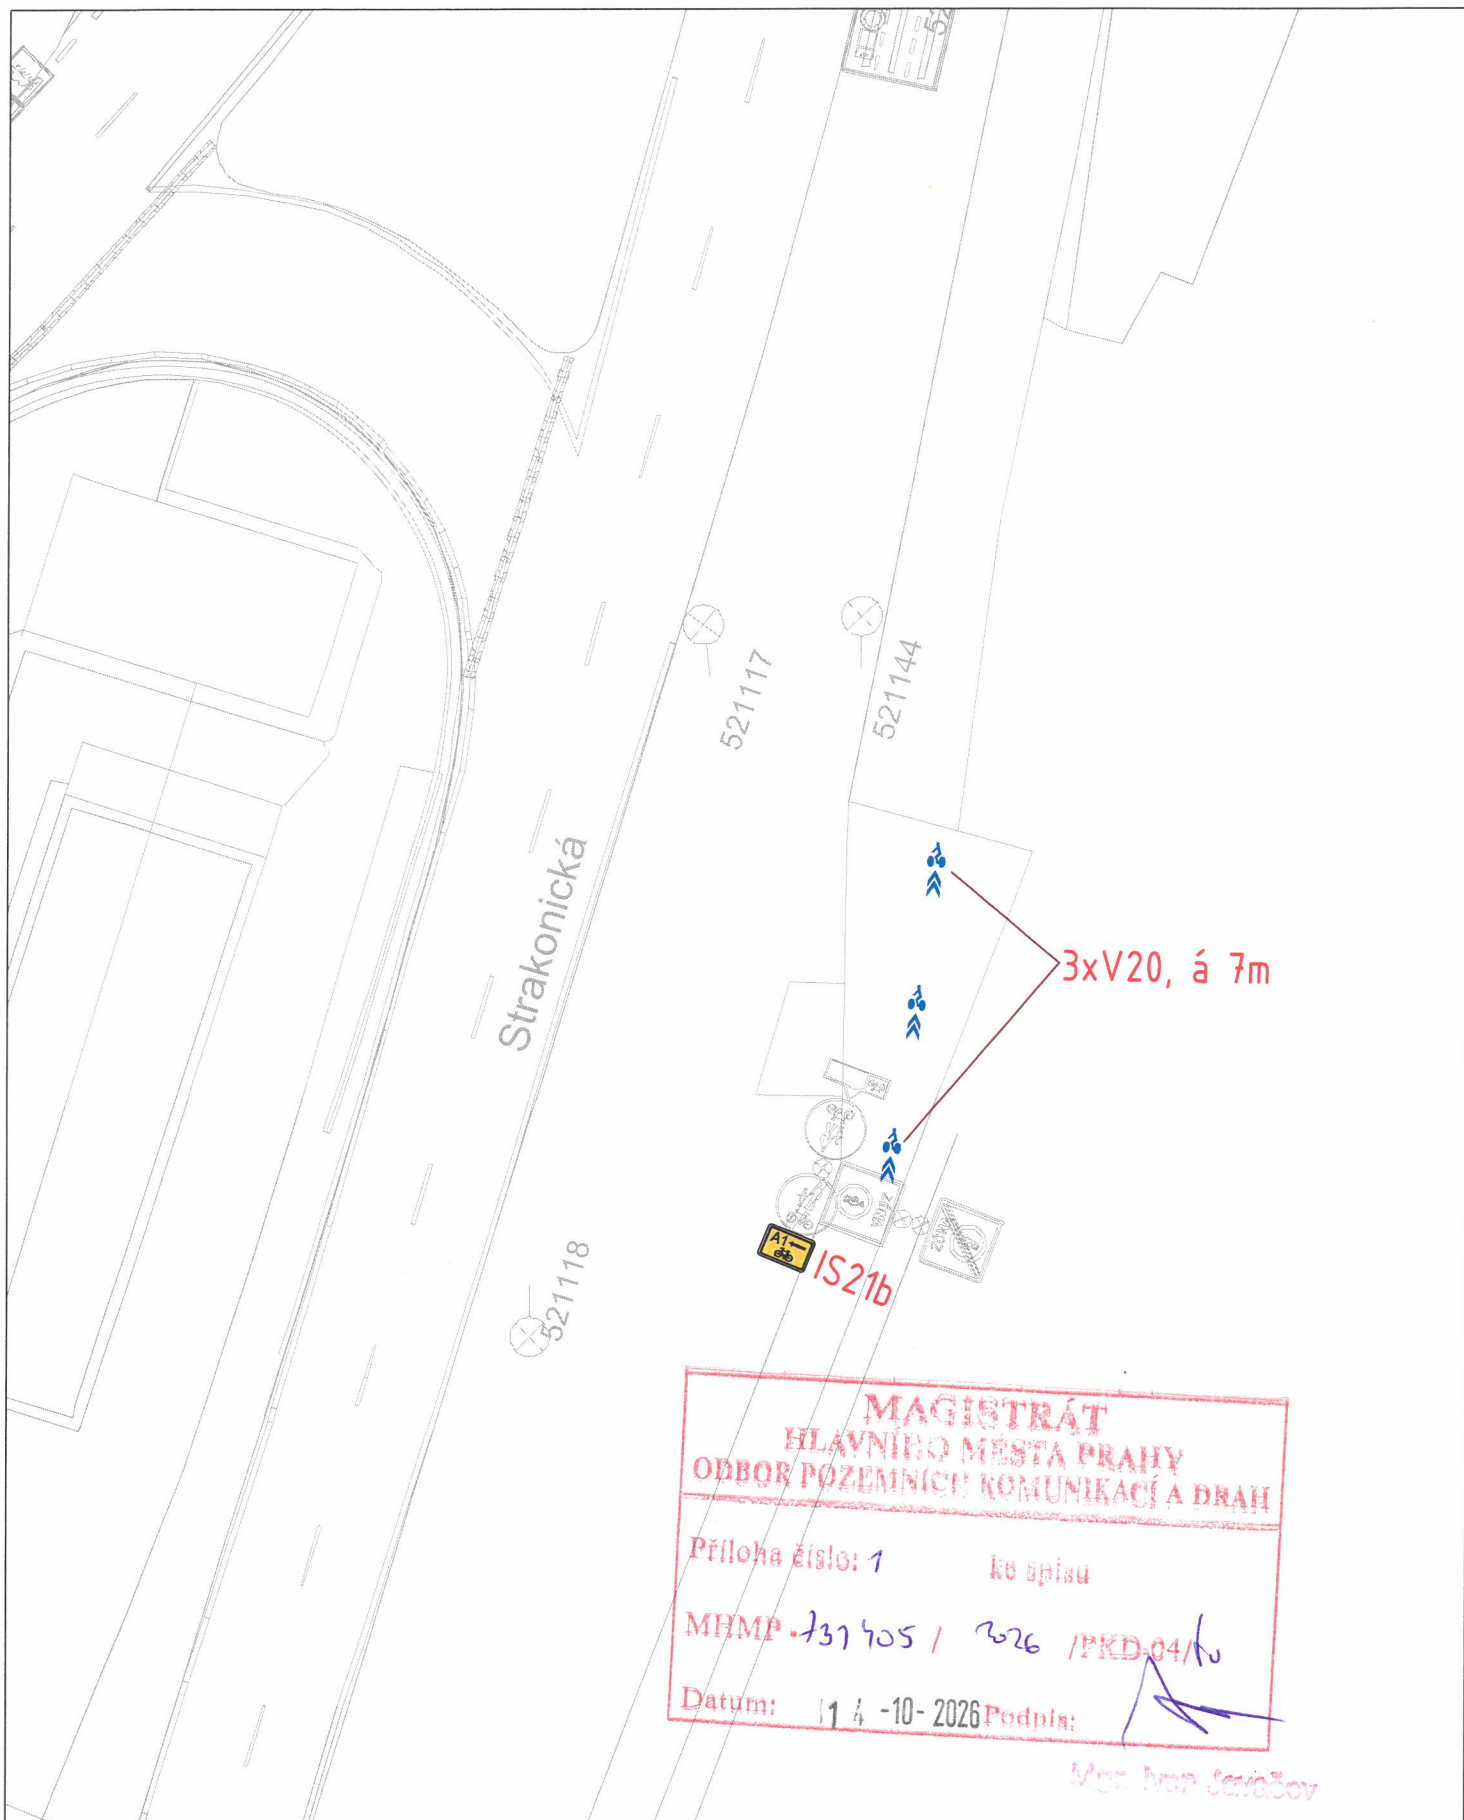

LEGENDA

-  STÁVAJÍCÍ DZ
-  NOVÉ VDZ
-  IS21b NOVÉ SDZ



Technická správa komunikací hl. m. Prahy, a.s.

Veletržní 1623/24, 170 00 Praha 7
<http://www.tsk-praha.cz>




Ředitel úseku dopravního inženýrství:	Ing. Michal Peterka	Formát:	A3
Vedoucí oddělení organizace dopravy:	Ing. Marek Karban	Měřítko:	1:250
Zpracovatel:	Ing. Monika Sejková	Datum:	6/2026

Zpracování projektu dopravního značení v blízkosti Veslařského klubu Smíchov

č. přílohy:
2

Detail 1

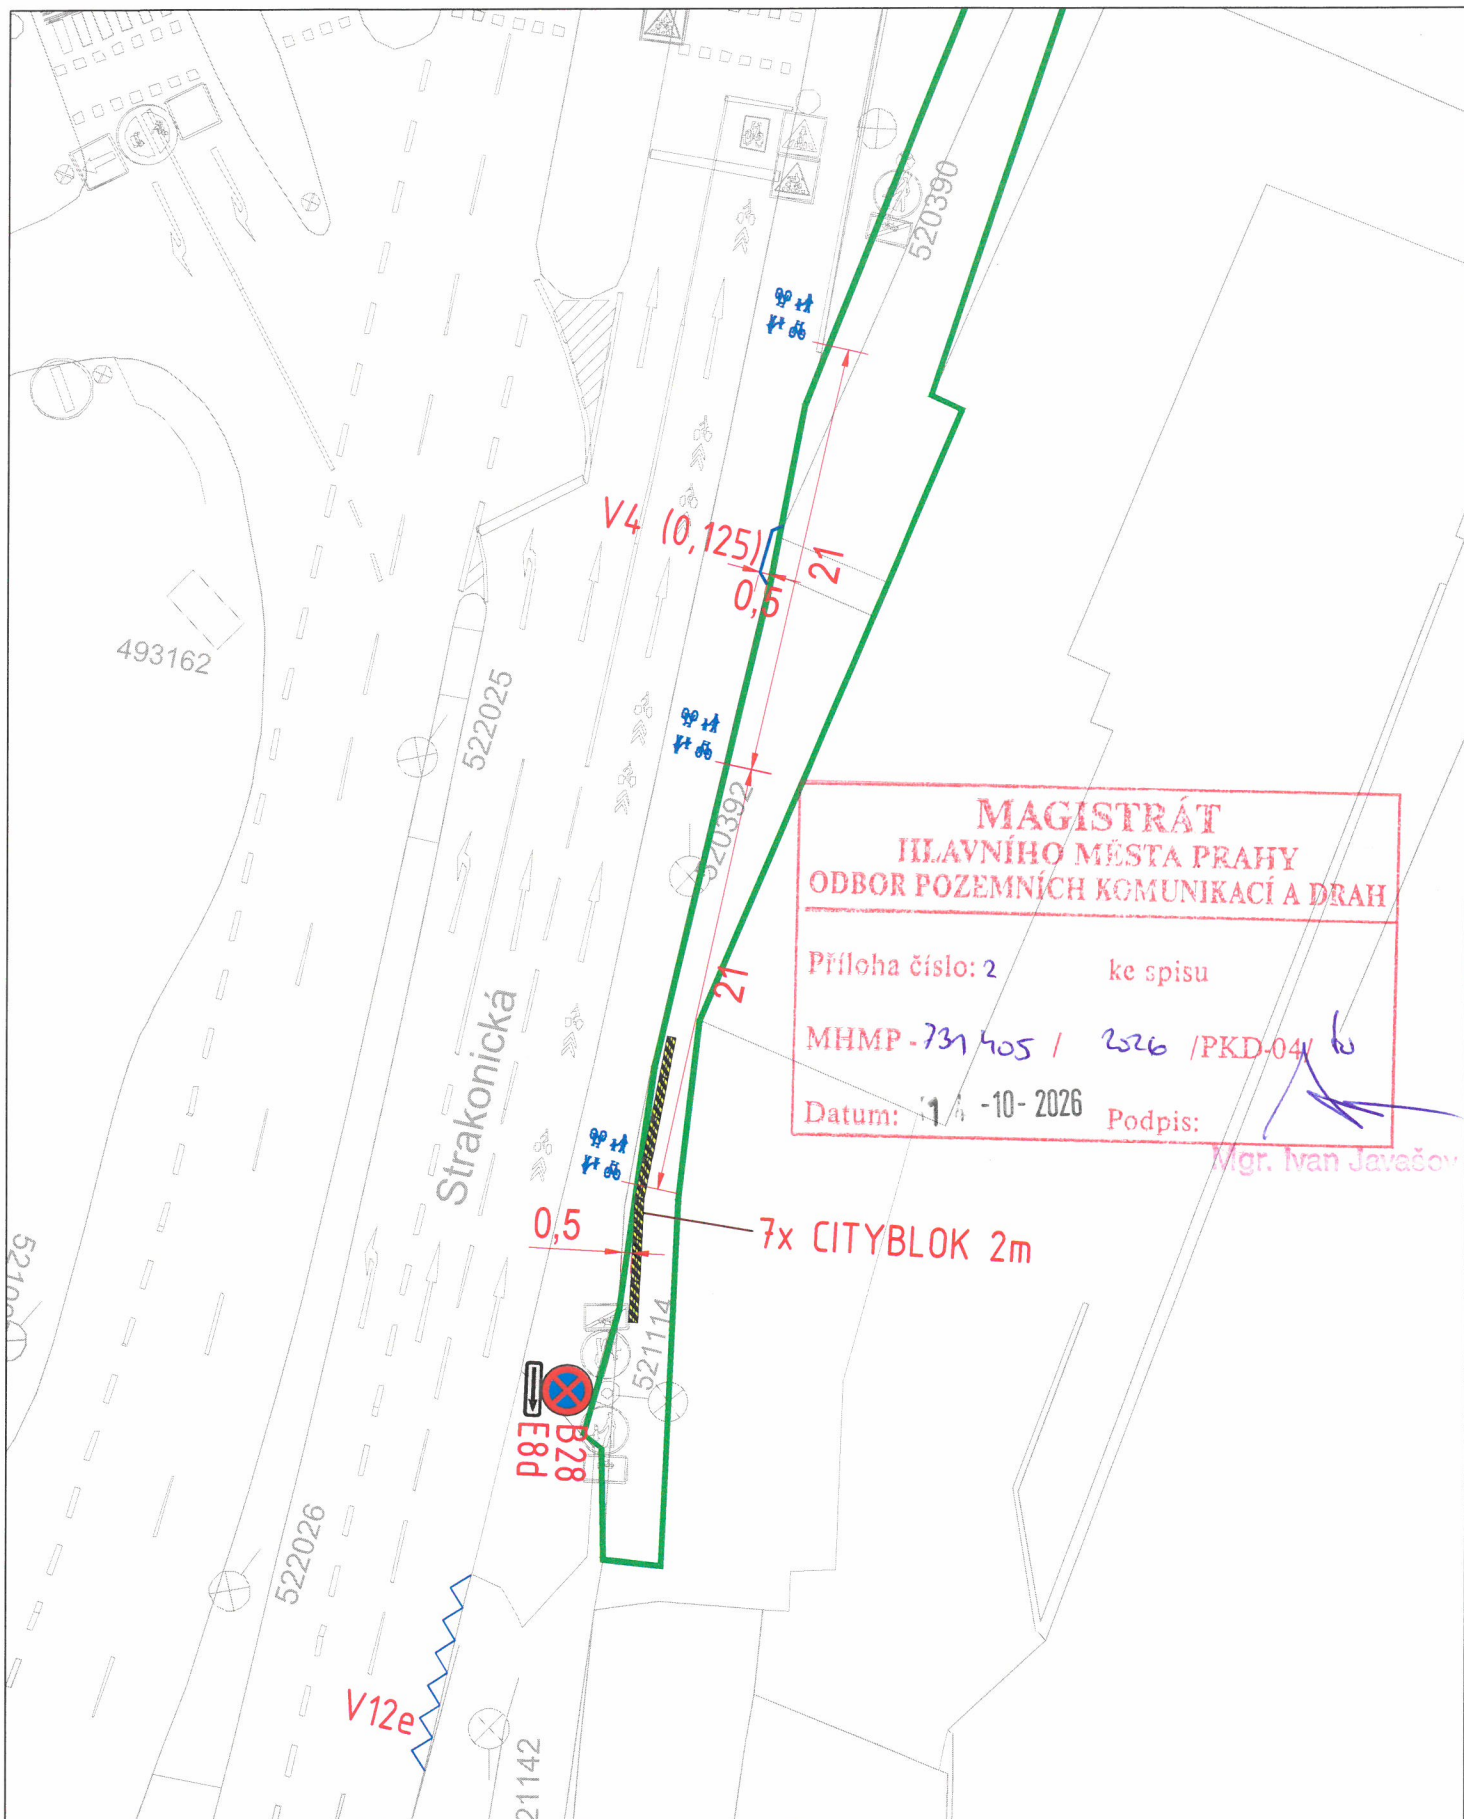

**MAGISTRÁT
HLAVNÍHO MĚSTA PRAHY
ODBOR POZEMNÍCH KOMUNIKACÍ A DRAH**

Příloha číslo: 2 ke spisu

MHMP - 731 405 / 2326 / PKD-04 / 6

Datum: 14 - 10 - 2026

Podpis:

Mgr. Ivan Javáček

LEGENDA

-  STÁVAJÍCÍ DZ
-  POZEMEK Povodí Vltavy, s.p.
-  NOVÉ VDZ
-  NOVÉ SDZ
-  CITYBLOK



Technická správa komunikací hl. m. Prahy, a.s.

Veletržní 1623/24, 170 00 Praha 7
<http://www.tsk-praha.cz>



Ředitel úseku dopravního inženýrství:	Ing. Michal Peterka	Formát:	A3
Vedoucí oddělení organizace dopravy:	Ing. Marek Karban	Měřítko:	1:250
Zpracovatel:	Ing. Monika Sejková	Datum:	6/2026
Zpracování projektu dopravního značení v blízkosti Veslařského klubu Smíchov			č. přílohy: 3

Detail 2