


Situace dopravního značení

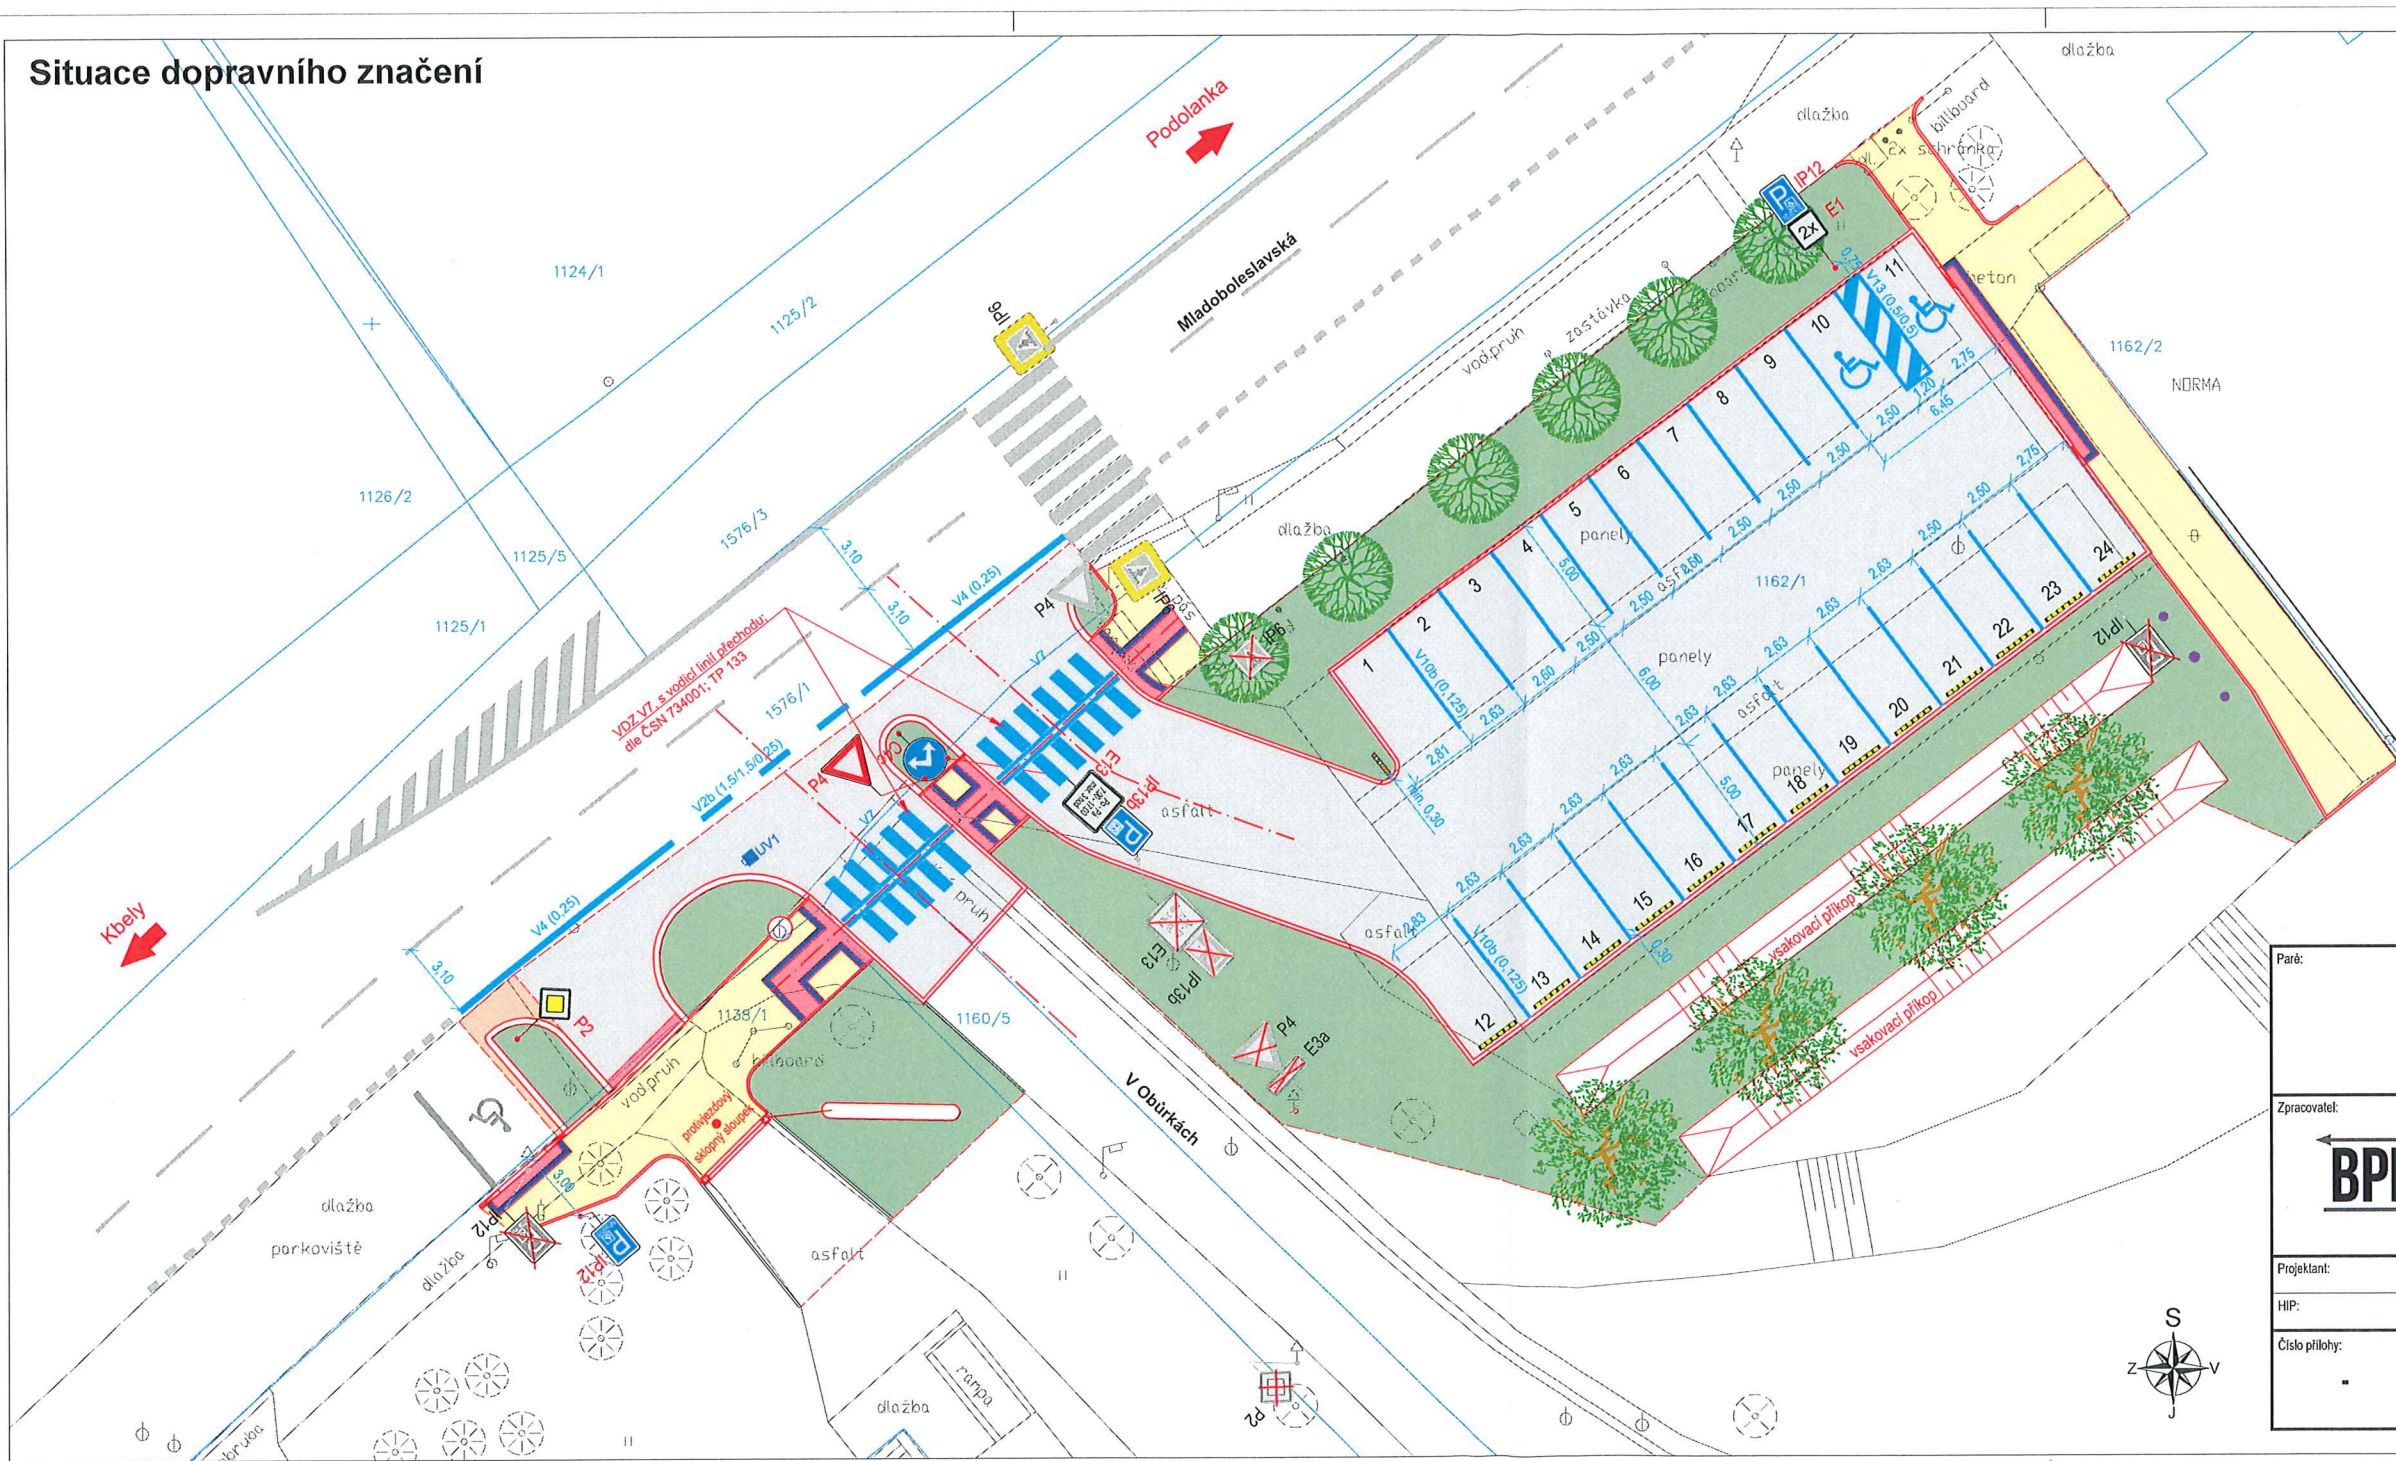

LEGENDA:

- 1005/18 583/5 Hranice parcel KN
- Hranice katastrálních území
- Geodetické zaměření stávajícího stavu
- Osa komunikace/sjezdu
- Varovné pásy š=0,40 m
- Lemování varovných pásů slepečkou přídlažbou 0,25x0,25 m, bez řádků
- Chodník z bet. zámkové dlažby
- Vozovka asfaltová
- Stávající Voz. Z.
- Nové Voz. Z.
- P4 Nové navrhované SDZ
- P4 Stávající SDZ
- P4 Rušené SDZ

KATASTRÁLNÍ ÚZEMÍ:
Vinoř [782378]

Souhlasné stanovisko ve smyslu
§77 odst. 1 c) a 2 b), z.č. 361/2000 Sb.

Policejní Česká republika
Krajské ředitelství policie hl. m. Prahy
Odbor služby dopravní policie
140 00 Praha 4, Kongresová 2

Č.j. KRPA-261114-1 /ČJ-2026-0000DŽ
Dne: 10-08-2026 z r. kpt. Ing. Viktor Máchal

Paré:	Název projektu:	Stupeň:
	Oprava parkoviště před prodejnou NORMA	-
Zpracovatel:	Objednatel:	
BPK	Tomáš Lehmann Holická 286, 190 17 Praha-Vinoř IČO: 03301206 DS: rvmexkq +420 777 080 596 info@bpkprojekt.cz	 Městská část Praha-Vinoř Bohdanečská 97, 190 17 Praha-Vinoř IČO: 00240982 DS: m5pbl2p
Projektant:	Odpovědný projektant:	
HIP:	Datum:	
Číslo přílohy:	Název přílohy:	Měřítko:
-	Situace dopravního značení	1:200