


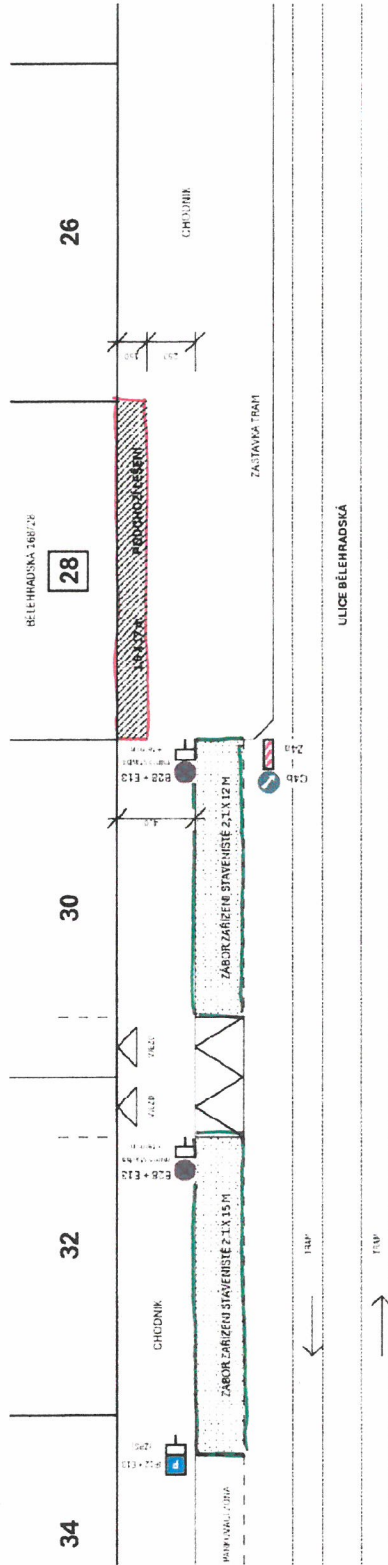

AKCE:

Bělehradská 188/28 - změna úkolu a oprava trasy, zřízení nového vstupu
okna a dveří bytů s bytovými jednotkami

OBJEDMATEL:

MČ Praha 2 - SMP2

SKLOUVA O DÍLO

SH02/2025-0156/00V

SH02/2025-0026/034-05EH

ZÁBOR

ZABÍRANÉ STAVENISKO - úhledí a kontejner, vozidlo stávk, rampa, plocha
PODCHVZÍ. ESEH - Bělehradská 188/28, 15 x 17 m

TERMIN

ZABÍRANÉ STAVENISKO
ESEH

ZHOTOVITEL:

Formet s.r.o.
IČ: 25447352
Strážovská 343/1, Praha 5
Lze Baje

MAGISTRÁT HLAVNÍHO MĚSTA PRAHY ODBOR POZEMNÍCH KOMUNIKACÍ A DRAH	
Priloha číslo: 1	ke spisu
MEMP-993170 / 326	PKD-04 / b
Datum: 14-10-2026	Podpis:

M. Van Janáčková

57 m²
26 m² = 26 m²
2022AVN1
ODDĚLENÍ
NA ÚMČ P2

1.11.2026 - 30.5.2027
1.11.2026 - 30.5.2027

PARKOVACÍ ZÓNA =