


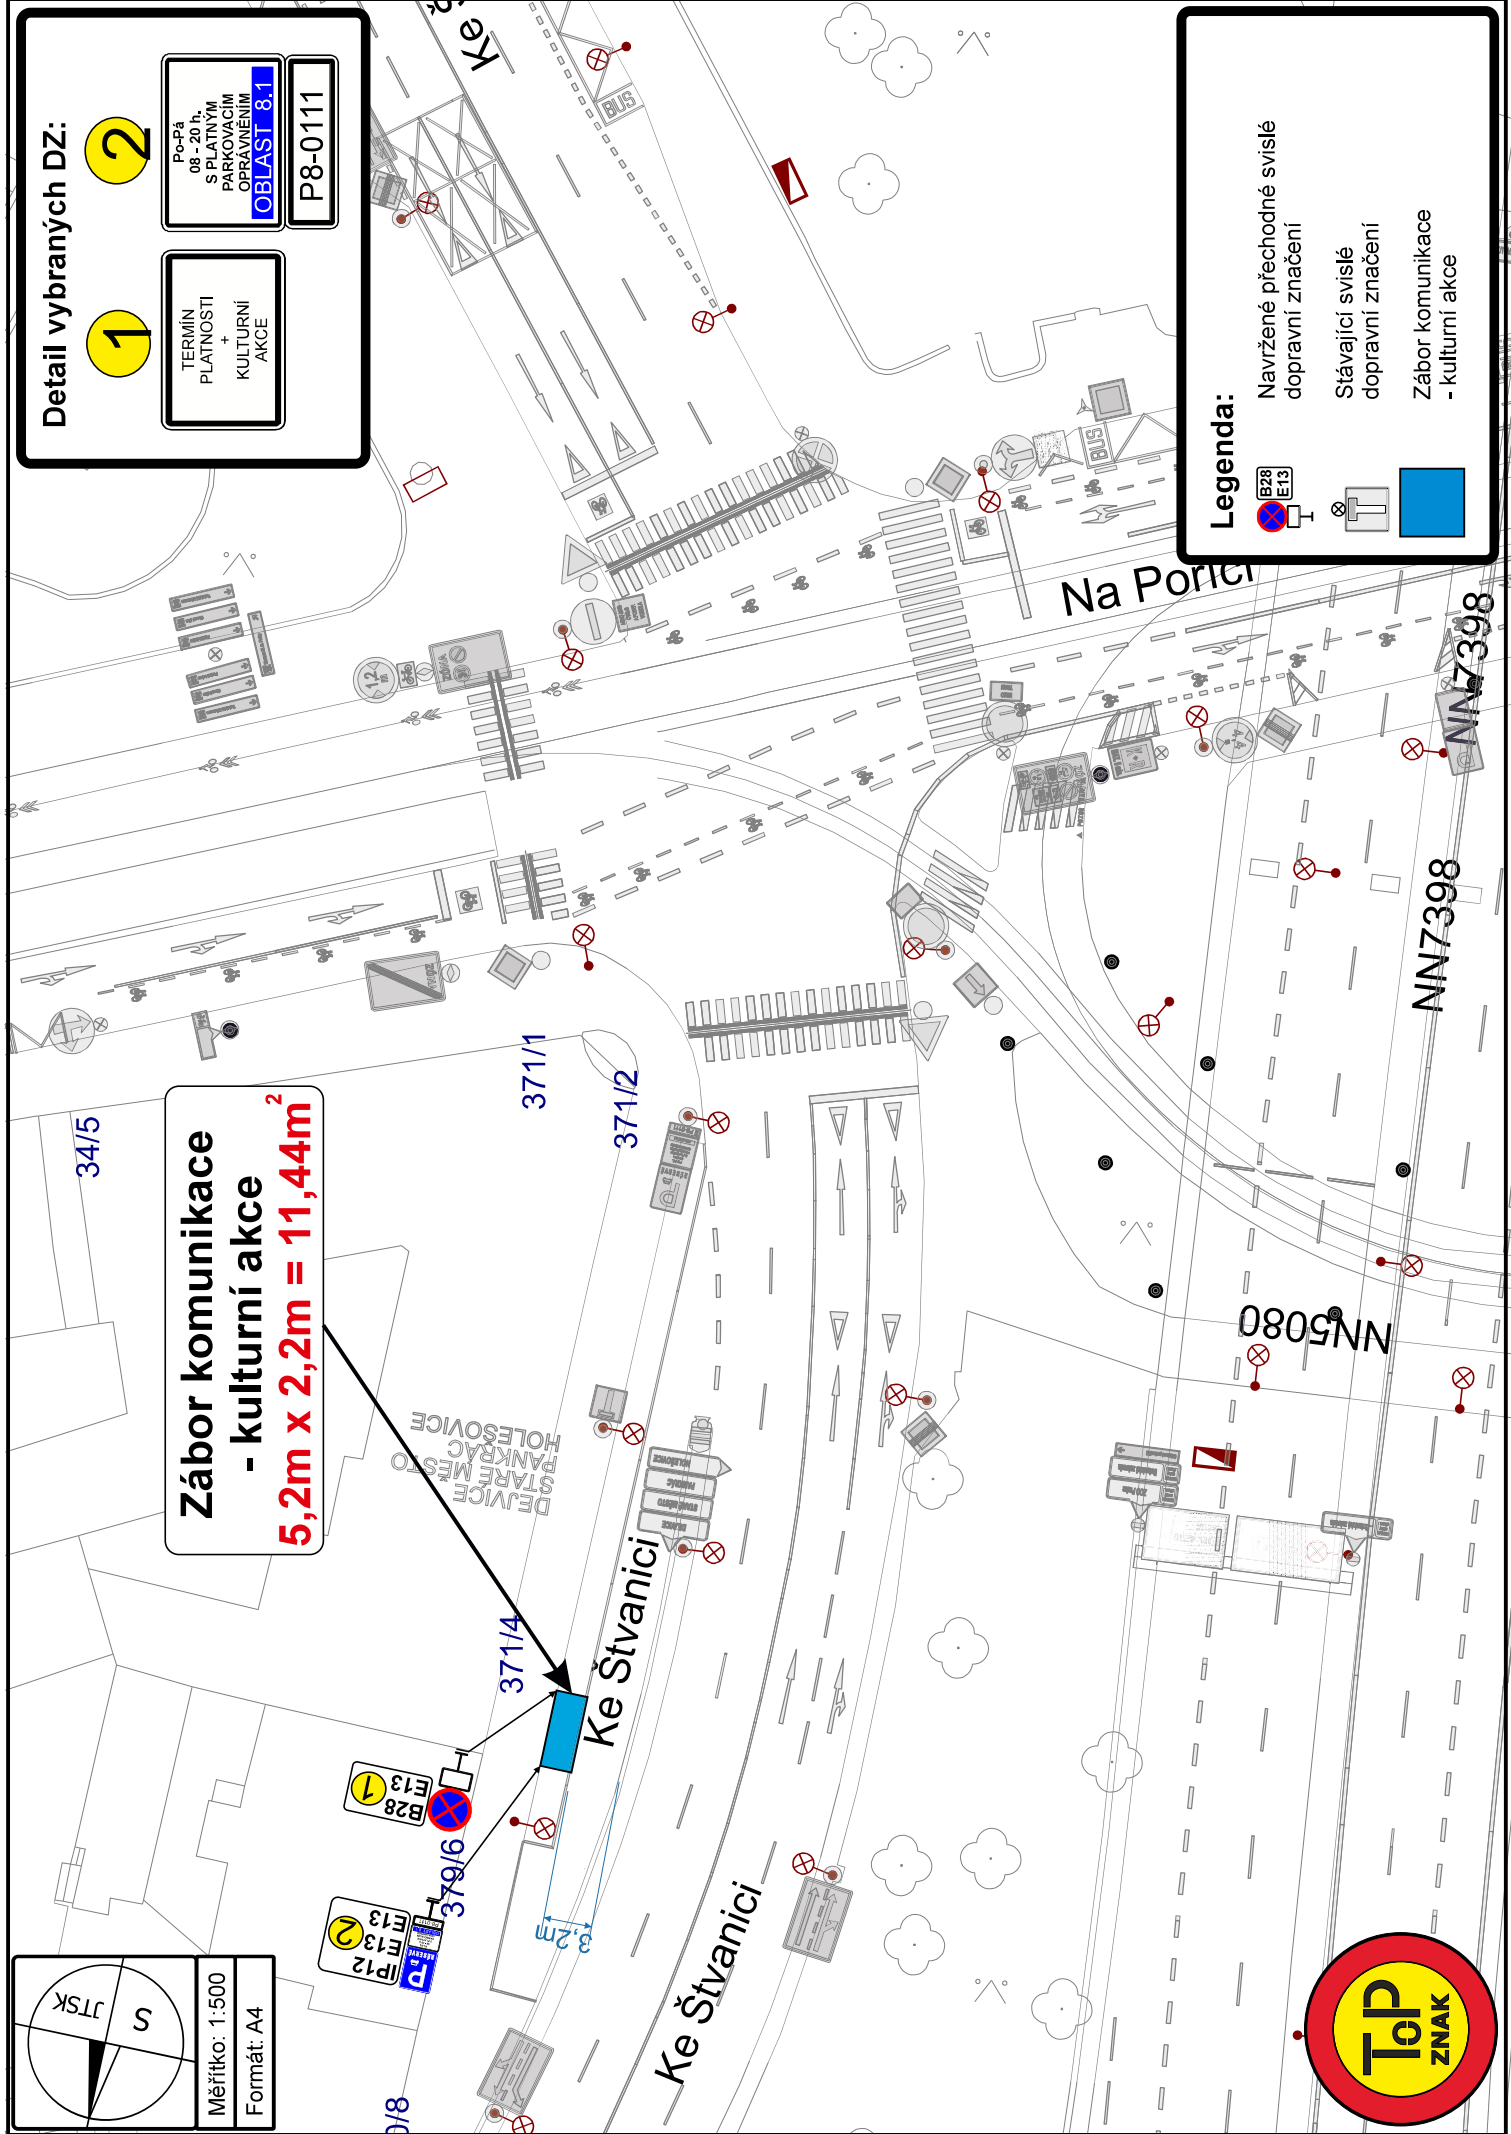

Detail vybraných DZ:

1

2

TERMIN
PLATNOSTI
+
KULTURNÍ
AKCE

Po-Pá
08 - 20 h.
S PLATNÝM
PARKOVACÍM
OPRAVENÍM
OBLAST 8.1

P8-0111

**Zábor komunikace
- kulturní akce**
5,2m x 2,2m = 11,44m²

Legenda:

- Navržené přechodné svlé
dopravní značení
- Stávající svlé
dopravní značení
- Zábor komunikace
- kulturní akce

