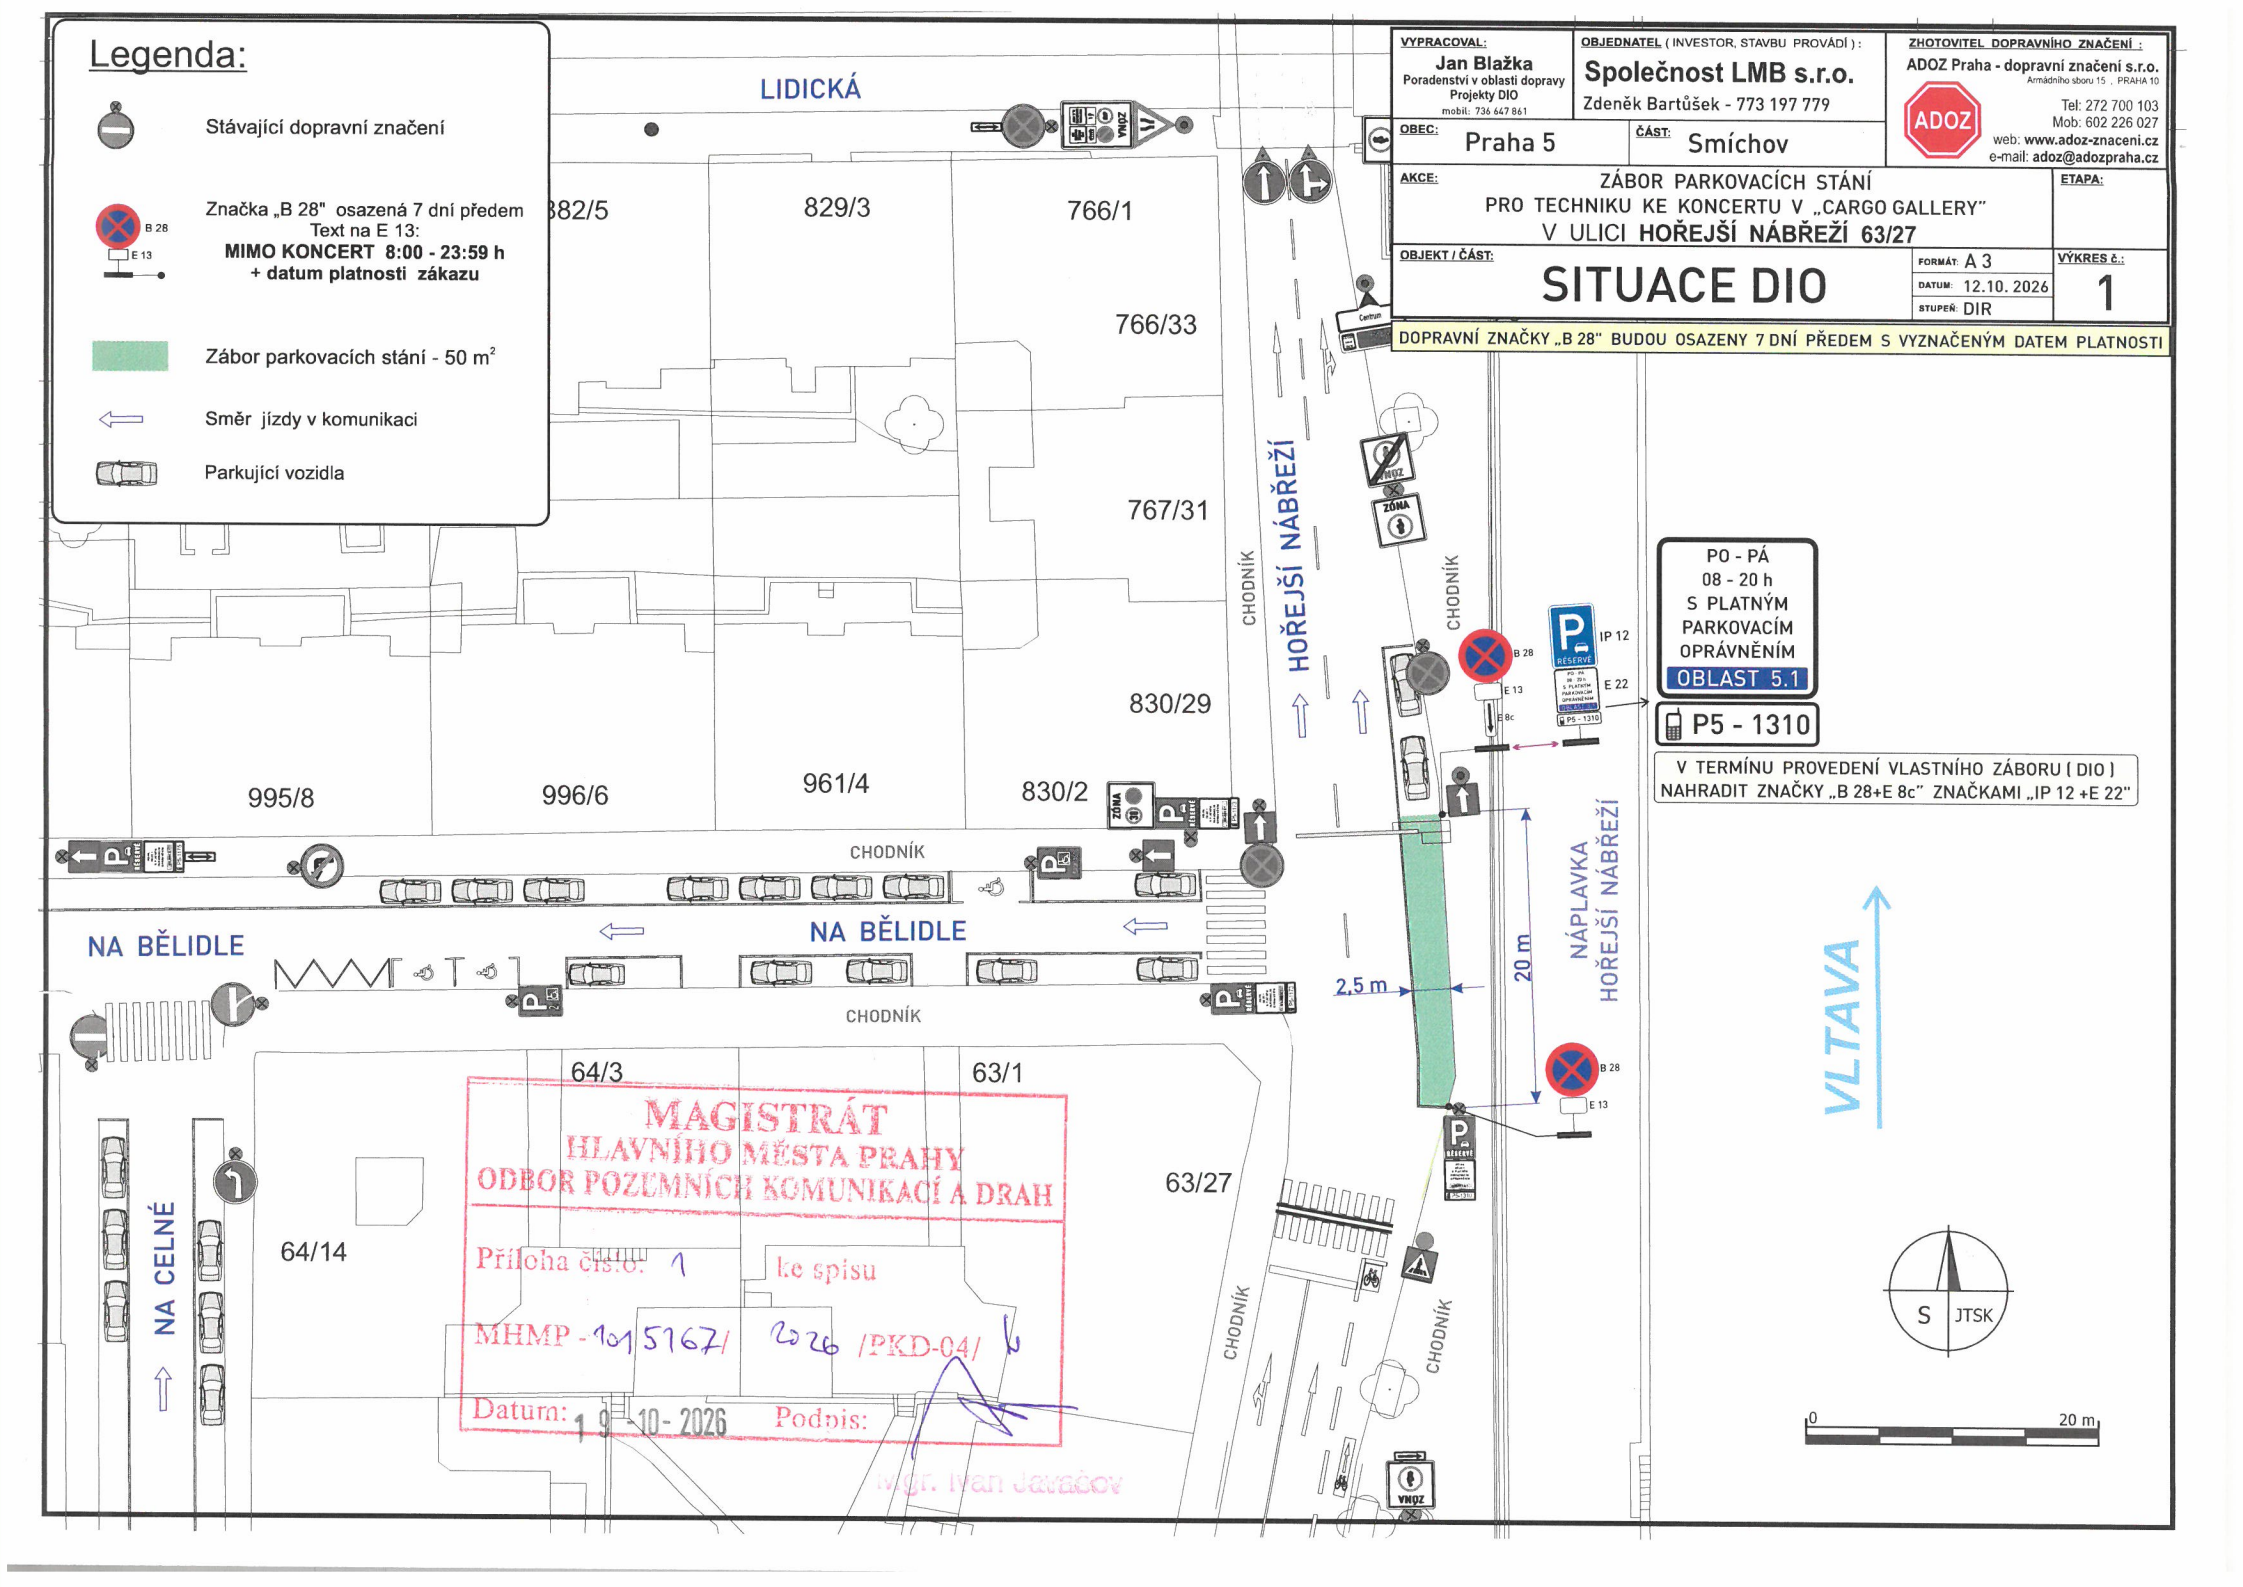

VYPRACOVAL: Jan Blažka, Poradenství v oblasti dopravy, Projekty DIO, mobil: 736 647 861	**OBJEDNATEL** (INVESTOR, STAVBU PROVÁDÍ): Společnost LMB s.r.o., Zdeněk Bartůšek - 773 197 779	**ZHOTOVITEL DOPRAVNÍHO ZNAČENÍ:** ADOZ Praha - dopravní značení s.r.o., Armádního sboru 15 , PRAHA 10, Tel: 272 700 103, Mob: 602 226 027, web: www.adoz-znaceni.cz, e-mail: adoz@adozpraha.cz
OBEC: Praha 5	**ČÁST:** Smíchov	
AKCE: ZÁBOR PARKOVACÍCH STÁNÍ PRO TECHNIKU KE KONCERTU V „CARGO GALLERY" V ULICI HOŘEJŠÍ NÁBŘEŽÍ 63/27		**ETAPA:**
OBJEKT / ČÁST: SITUACE DIO	**FORMÁT:** A 3, **DATUM:** 12.10.2026, **STUPEŇ:** DIR	**VÝKRES č.:** 1

DOPRAVNÍ ZNAČKY „B 28" BUDOU OSAZENY 7 DNÍ PŘEDEM S VYZNAČENÝM DATEM PLATNOSTI