


Podpis: P2 B24



LEGENDA

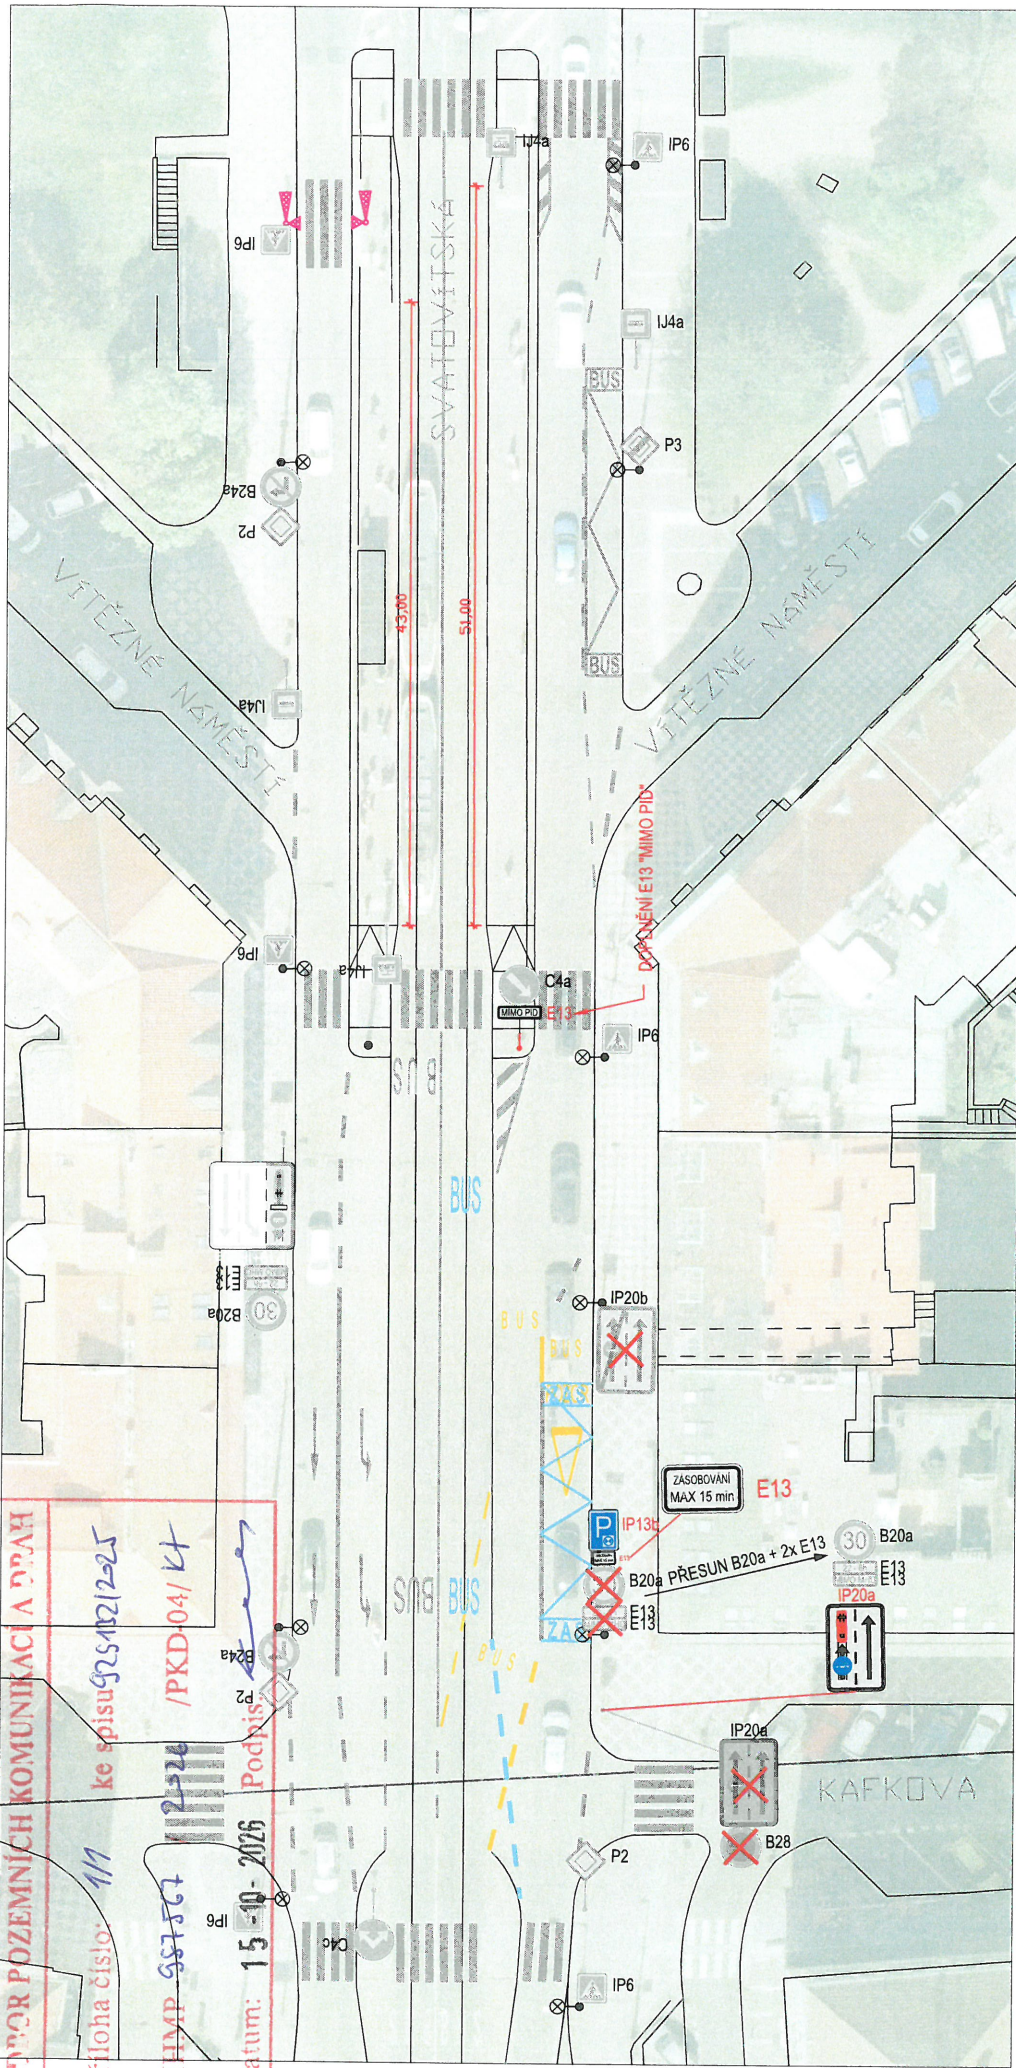

SDZ STÁVAJÍCÍ



SDZ RUŠENÉ



SDZ NAVRHOVANÉ

VDZ STÁVAJÍCÍ

VDZ RUŠENÉ

VDZ NAVRHOVANÉ

HRANY STÁVAJÍCÍ

vypracoval: **Ing. MARTIN KUJAL | KUJAL.MARTIN@ROPID.CZ**

měřítko:	1:500 (formát 1xA4)
----------	---------------------

podklad:
datový podklad © IPR PRAHA, CC BY-SA 4.0

název výkresu: **SITUACE DOPRAVNÍHO ZNAČENÍ**

název projektu:

Jízda BUS po kolejích - zastávka Vítězné náměstí

pid pražská integrovaná doprava

Regionální organizátor Pražské integrované dopravy
Rytířská 10
Praha 1
110 00

