



ELTODO, a.s.
Novodvorská 1010/14
14200 Praha 4

Váš dopis zn./ze dne:

2111/0798/Hb/2025

Č. j.:

MHMP 84371/2026

Sp. zn.:

S-MHMP 1006015/2025

Vyřizuje/tel.:

Ing. Pavel Dražek

236 004 241

Počet listů/příloh: **1/1**

Datum:

30.01.2026

Opatření obecné povahy

Magistrát hl. m. Prahy, Odbor pozemních komunikací a drah, jako příslušný silniční správní úřad dle ust. § 124 odst. 6 zákona č. 361/2000 Sb., o provozu na pozemních komunikacích a o změně některých zákonů, ve znění pozdějších předpisů, (dále jen „zákon o provozu na pozemních komunikacích“) a podle ust. § 171 a § 173 odst. 1 zákona č. 500/2004 Sb., správní řád, ve znění pozdějších předpisů, na základě posouzení žádosti o stanovení světelných signálů, podané dne 03.10.2025, a po písemném vyjádření Policie ČR, Krajského ředitelství policie hl. m. Prahy, Odboru služby dopravní policie č.j. KRPA 308926-7/ČJ-2025-0000DŽ ze dne 22.10.2025

vydává

podle ust. § 77 odst. 1 písm. c) a d), odst. 5 a § 78 zákona č. 361/2000 Sb. o provozu na pozemních komunikacích a vyhlášky č. 294/2015 Sb., kterou se provádějí pravidla provozu na pozemních komunikacích

opatření obecné povahy - stanovení místní úpravy provozu na pozemních komunikacích - světelných signálů SSZ 0.390 K Horkám – Doupovská

spočívající v umístění světelných signálů výše uvedeného SSZ, dle aktualizované situace světelných signálů, kterou zpracovala společnost ELTODO, a.s. v 09/2025 (kód 2025 09 24, revize 2025 10 14) a která je nedílnou součástí tohoto stanovení, za níže uvedených podmínek:

1. Předložená situace nesmí být v rozporu s navrženým způsobem řízení včetně řídících dat a bude ověřena ve zkušebním a reálném provozu SSZ o délce minimálně dva měsíce v souladu s předchozími stanovisky.

2. K ukončení zkušebního provozu bude předloženo jeho vyhodnocení z hlediska dopravního a z hlediska provozní spolehlivosti, včetně výpisů z registrů v elektronické podobě za dobu zkušebního provozu a v souladu s podmínkami předchozích stanovisek MHMP, PKD a budou provedeny případné úpravy vyplývající ze zkušebního provozu či úpravy dle výzvy silničního správního úřadu PKD MHMP.

Stanovení světelných signálů nenahrazuje povolení, stanovisko, posouzení, případně jiné opatření dotčeného správního úřadu vyžadované zvláštními předpisy.

Odůvodnění:

Dne 03.10.2025 podala společnost ELTODO, a.s. žádost o stanovení místní úpravy provozu na pozemních komunikacích, která se týká umístění světelných signálů z důvodu obnovy stávajícího výše uvedeného SSZ. Obnova je realizována na základě stavebních úprav komunikací souvisejících s výstavbou a prodloužením cyklistické trasy A225.

Oznámení o návrhu opatření obecné povahy pro stanovení místní úpravy provozu na pozemních komunikacích bylo vyvěšeno na úřední desce Magistrátu hl.m. Prahy ve dnech 30.10.2025 – 15.12.2025.

Na základě vyvěšení návrhu o opatření obecné povahy nebyly podány námitky a připomínky.

Poučení o opravném prostředku:


Opatření obecné povahy nabývá účinnosti ve lhůtě stanovené zákonem č. 361/2000 Sb., zákon o provozu na pozemních komunikacích. Ve smyslu ust. § 173 odst. 2 zákona č. 500/2004 Sb., správní řád, proti opatření obecné povahy nelze podat řádný opravný prostředek. Ve smyslu ustanovení §101 a násl. soudního řádu správního je možný přezkum u soudu.

Ing. Aleš K r e j č a v. r.
ředitel Odboru pozemních komunikací a drah

Příloha: Situace světelných signálů

Na vědomí : PKD-O4 MHMP – vl.

STEJNOPIS Za správnost vyhotovení: Ing. Dražek (podepsáno elektronicky)

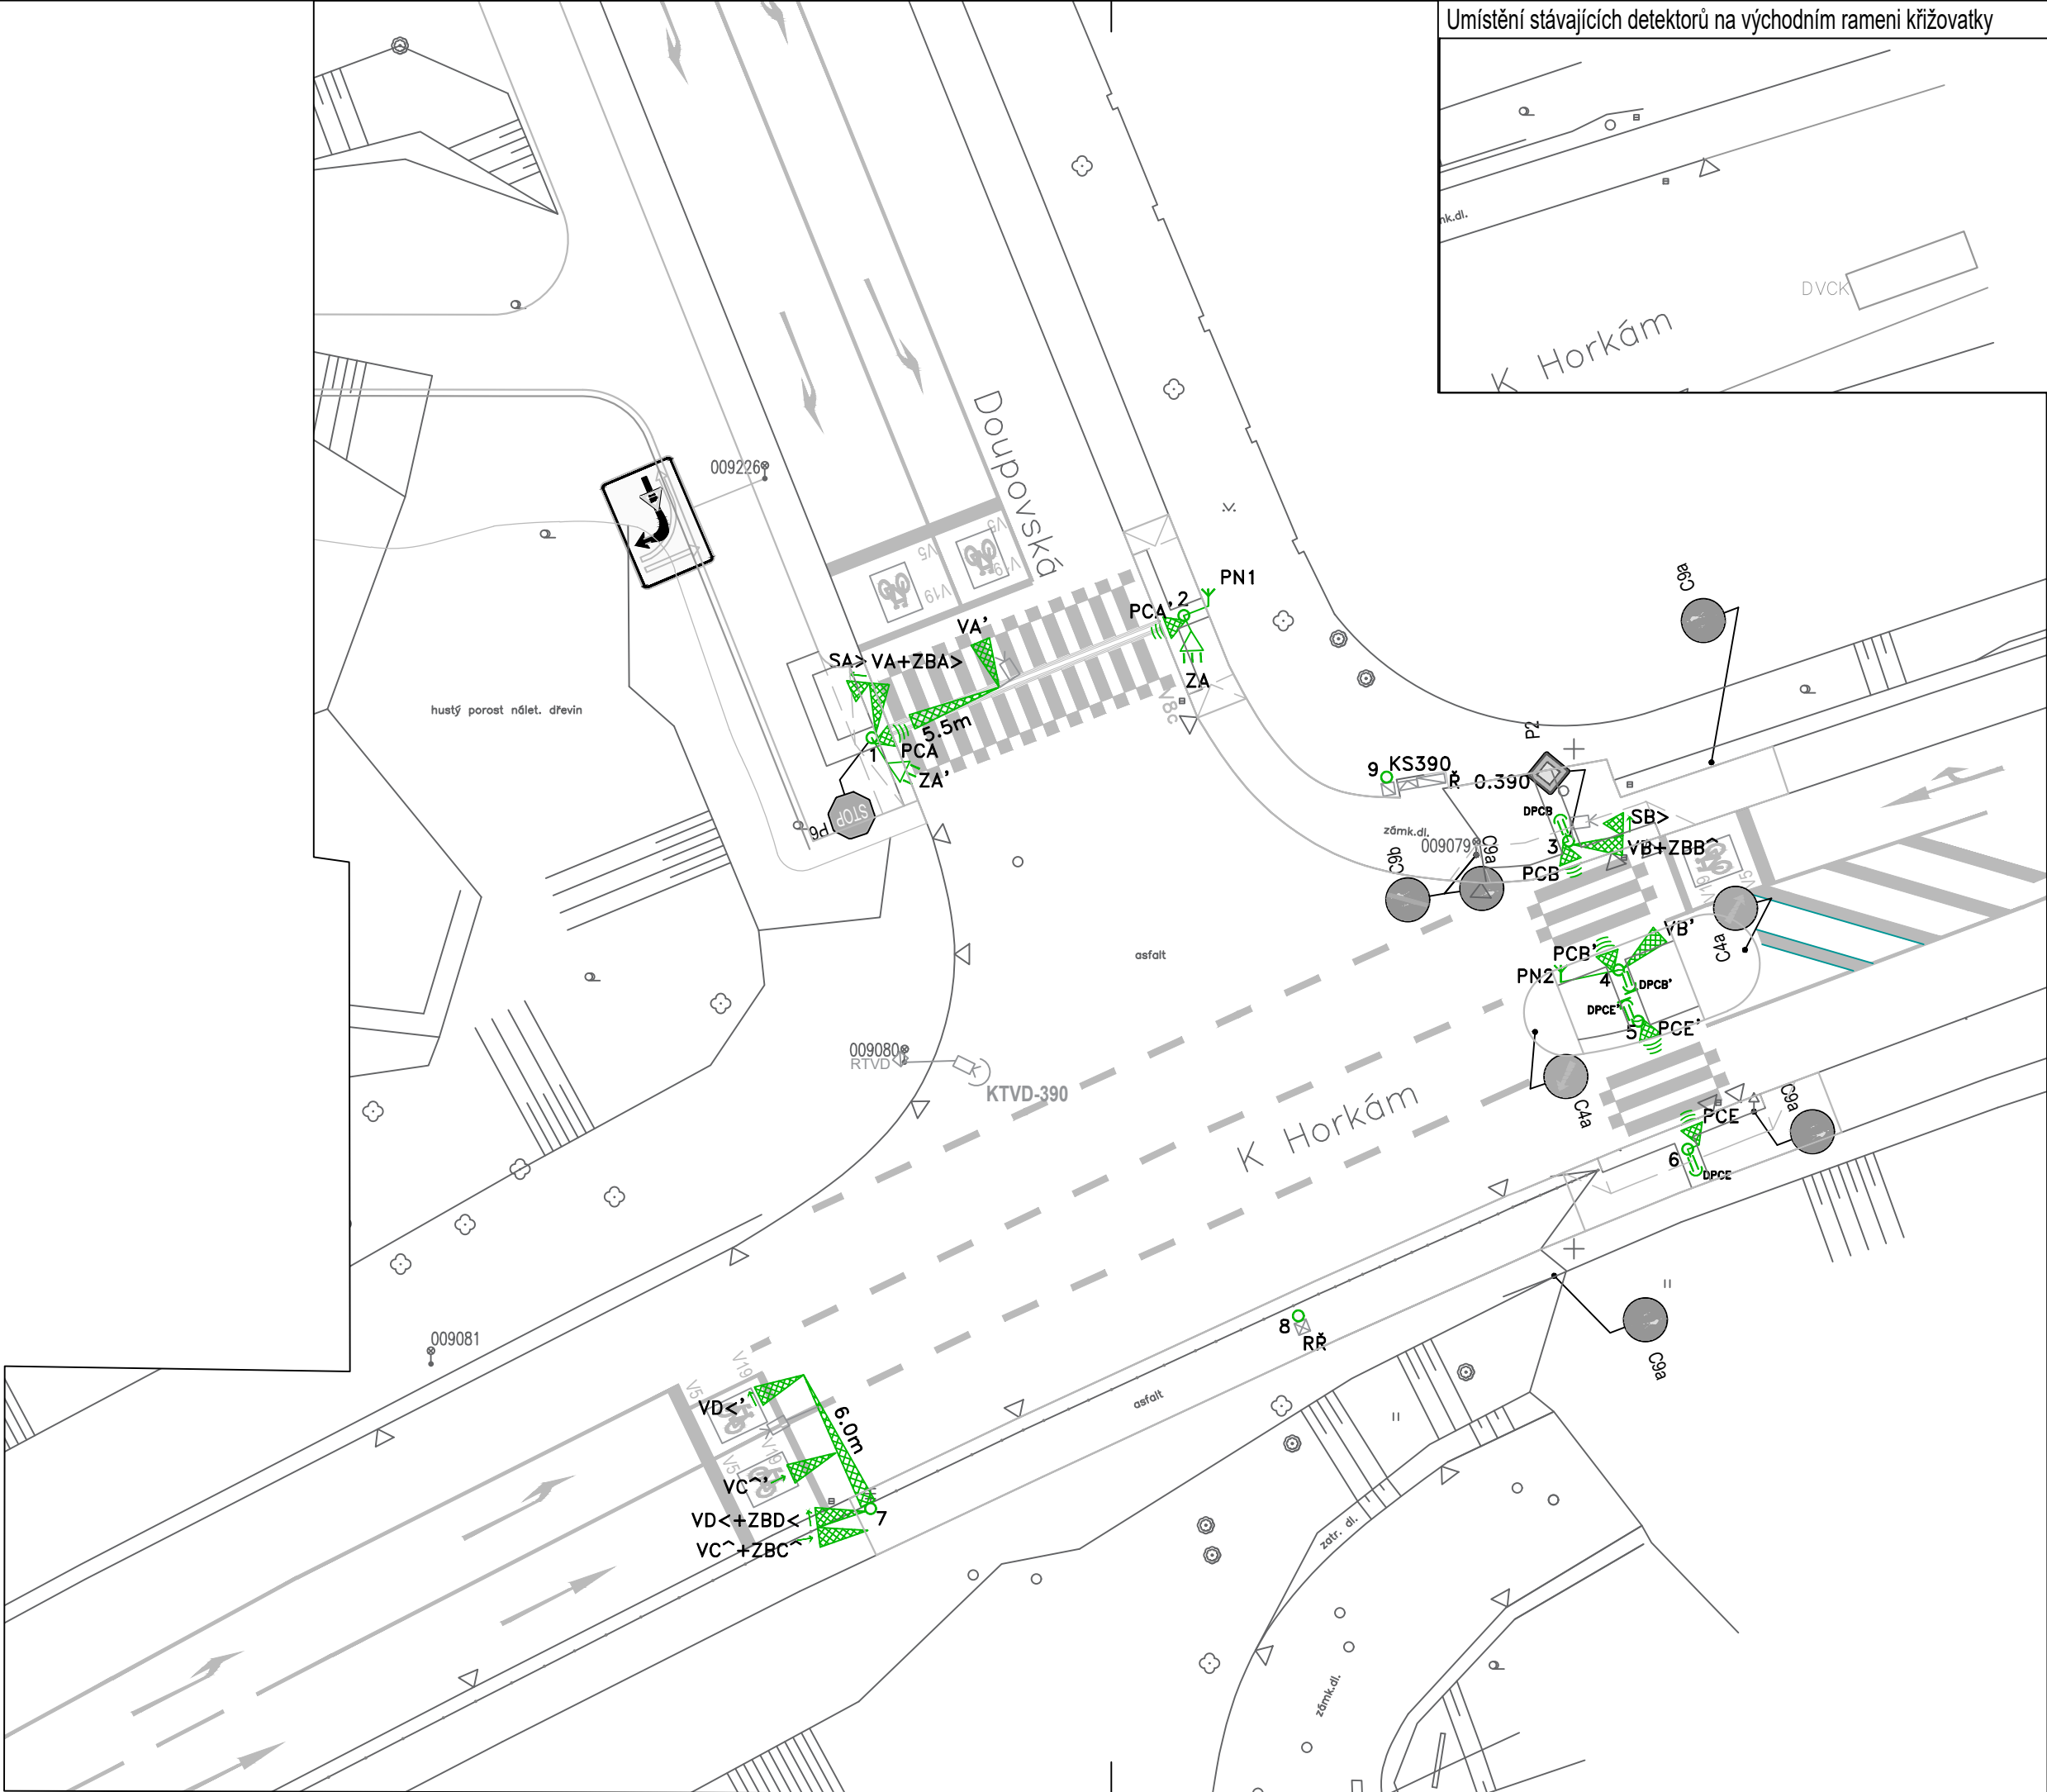

LEGENDA

- stožár SSZ
- výložník s údajem o délce vyložení
- návěstidlo pro vozidla
- návěstidlo pro chodce s akustickou signalizací
- návěstidlo doplňkové zelené šipky
- tlačítko pro chodce
- tlačítko pro chodce s rozpínacím kontaktem pro nevidomé
- řadič SSZ
- kabelová skříň
- ruční řízení
- jednotka pro aktivní preferenci BUS
- smýčka dopravního detektoru

hrany

stávající VDZ

značka SDZ

signální a varovné pásy

bezbariéry

sloupek SDZ

sloup VO

stožár SSZ

kanalizační vpusť

zeleň

Orientační rozměry detekčních ploch
(délka x šířka ve směru jízdy):

DVCK indukční smýčka 5,0 x 1,5 m 4 závěty

Poznámka:
Signální a varovné pásy pro osoby se zrakovým postižením jsou navrženy dle ČSN 73 4001 Přístupnost a bezbariérové užívání z července 2024 a vyhlášky č. 146/2024 Sb. o obecných technických požadavcích zabezpečujících bezbariérové užívání staveb.
Povrch signálních a varovných pásů musí mít nezaměnitelnou strukturu a charakter odlišující se od okolí. Povrch plochy do vzdálenosti nejméně 250 mm od těchto pásů musí být rovinný při dodržení požadavku na protiskluzné vlastnosti a musí být vůči signálnímu a varovnému pásu vizuálně kontrastní. Ve stanovených případech lze ustoupit od požadavku na vizuální kontrast.
Signální pásy musí končit u přirozené nebo umělé vodivé linie.

Úprava dopravního značení zobrazena ve výkresu č. C.2 Situační plán, byla zkoordinována se stavbou č. 2950230 PRODLOUŽENÍ CYKLOSTEZKY A225 PODÉL VODNÍ NÁDRŽE KOŠÍK, PRAHA 11, a slouží jenom pro informaci. V rámci obnovy technologie SSZ 0.390 bude zajištěno osazení svislých dopravních značek umístěných na sloupech SSZ.

c			
b			
a	Posun ZA, PCE; doplnění ZA'	20251014	
č.	Text změny - odůvodnění	datum	podpis

SSZ 0.390 K Horkám - Doupovská

SOUŘADNICOVÝ SYSTÉM: JTSK			VÝŠKOVÝ SYSTÉM: BpV	
INVESTOR	Hlavní město Praha zastoupené TSK		 ELTODO, a.s. Novodvorská 1010/14, 142 01 Praha 4 e-mail: kradijant@eltodo.cz tel.: +420 724 592 973	
VEDOUcí ÚTVARU	Tomislav Kradijan			
HLAVNÍ DOPRAVNÍ INŽENÝR	Ing. Jan Hušák			
VYPRACOVAL	Ing. Jan Hušák, Tomislav Kradijan			
KRESLIL	Ing. Jan Hušák, Tomislav Kradijan			
KONTROLOVAL	Ing. Jan Hušák			
NÁZEV OBJEKTU			DATUM	20250924
SSZ 0.390 K Horkám - Doupovská Praha 15, KÚ Hostivař 732052 Obnova světelného signalizačního zařízení Situační výkresy			FORMÁT	3xA4 (630x297)
			MĚŘITKO	1:250
			STUPEŇ PD	
			ČÍS. ZAKÁZKY	
			ARCHIVNÍ ČÍS.	
NÁZEV PŘÍLOHY			ČÍS. SOUPRAVY	ČÍS. PŘÍLOHY
Situace světelných signálů				