



HLAVNÍ MĚSTO PRAHA
MAGISTRÁT HLAVNÍHO MĚSTA PRAHY
Odbor pozemních komunikací a drah
Oddělení silničního správního úřadu



MHMPXPMSFTF3

Dopravní podnik hl. m. Prahy, akciová
společnost
Sokolovská 42/217
190 00 Praha 9
IČ: 00005886

Váš dopis zn./ze dne:
DP/966/23/100600/FŠ/04.09.2023
Č. j.:
MHMP-2022593/2023/O4/Lj
Spis. zn.:
S-MHMP 1869500/2023PKD

Vyřizuje/linka/tel.:
Jaroslav Lehký, Ing.
236004389
Počet listů/příloh: **2/1**
Datum:
27. 09. 2023

Opatření obecné povahy

Magistrát hl. m. Prahy, odbor pozemních komunikací a drah jako příslušný správní úřad podle § 124 odst. 6 zákona č. 361/2000 Sb., o provozu na pozemních komunikacích a o změně některých zákonů (zákon o silničním provozu), ve znění pozdějších předpisů (dále jen „zákon č. 361/2000 Sb.“) a podle § 171 a § 173 odst. 1 zákona č. 500/2004 Sb., správní řád, ve znění pozdějších předpisů (dále jen „zákon č. 500/2004 Sb.“), na základě posouzení žádosti adresáta ze dne 06.09.2023 o stanovení přechodné úpravy provozu na pozemních komunikacích Hollarovo náměstí, Vinohradská, Krátká, se souhlasem odboru dopravy ÚMČ Praha 10 dne 13.09.2023 a odboru dopravy ÚMČ Praha 3 dne 14.09.2023 a po projednání s příslušným orgánem Policie ČR, Krajské ředitelství Policie hl. m. Prahy, odbor služby dopravní policie ze dne 25.09.2023

vydává

podle § 77 odst. 1 písm. c), odst. 5 a § 78 zákona č. 361/2000 Sb. a vyhlášky č. 294/2015 Sb., kterou se provádějí pravidla provozu na pozemních komunikacích, ve znění pozdějších předpisů (dále jen „vyhláška č. 294/2015 Sb.“),

opatření obecné povahy -

stanovení přechodné úpravy provozu na pozemních komunikacích Hollarovo náměstí, Vinohradská, Krátká

Spočívající v umístění přenosného dopravního značení B28 (zákaz zastavení) a souvisejících dodatkových tabulek na komunikacích: Hollarovo náměstí, Vinohradská, Krátká, správní obvod Praha 3 a Praha 10, z důvodu vyparkování vozidel v předmětných úsecích výše uvedených komunikací, v souvislosti se zajištěním objízdných tras a otáčením vozidel BUS při rekonstrukci tramvajové trati – výměně kolejnic v prostoru křižovatky ul. Vinohradská x Jana Želivského – Praha 3, v níže uvedených termínech:

Sídlo: Mariánské nám. 2/2, 110 01 Praha 1
Pracoviště: Jungmannova 35/29, 110 00 Praha 1
Kontaktní centrum: 800 100 000, fax: 236 007 157,
e-mail: posta@praha.eu, ID DS: 48ia97h

Elektronicky podepsáno - 27.09.2023
Jméno: Jaroslav Lehký
Vydal: CN=ACAEID3.2 - Issuing Certifi
Platnost do: 05.12.2023

- 1) komunikace Hollarovo náměstí, od 07.10.2023 (06:00 hod.) do 15.10.2023 (18:00 hod.) v rozsahu, dle situace 9a.
- 2) komunikace Vinohradská, od 07.10.2023 (00:00 hod) do 15.10.2023 (24:00 hod.) v rozsahu, dle situace 9e.
- 3) komunikace Krátká, od 07.10.2023 (05:00 hod.) do 15.10.2023 (24:00 hod.) v rozsahu, dle situace 9f.

Vyparkování bude provedeno v rozsahu, dle přiložených situací dopravně inženýrského opatření, které jsou nedílnou součástí tohoto stanovení, za níže uvedených podmínek pro jejich realizaci:

- a) Osazení přenosného dopravního značení B28 a příslušných dodatkových tabulek bude provedeno nejpozději 7 dní před započítáním provádění stavebních prací/dopravním omezením a v souladu se situacemi dopravního značení připojenými v příloze, TP 66 a výše uvedenou vyhláškou č. 294/2015 Sb., kterou se provádějí pravidla provozu na pozemních komunikacích.
- b) Dopravní značky musí být v retroreflexním provedení v základní velikosti. Veškeré dopravní značení bude osazeno na odpovídajících nosičích. Dopravní značení bude udržováno tak, aby nebyla ohrožena bezpečnost provozu na pozemních komunikacích po dobu trvání dopravního opatření, realizací přechodné úpravy provozu nedojde k poškození dotčené pozemní komunikace, jejích součástí a příslušenství.
- c) Magistrát hl. m. Prahy, odbor pozemních komunikací a drah může toto stanovení úpravy provozu na pozemní komunikaci změnit, upravit, doplnit, popřípadě zrušit, bude-li si to vyžadovat veřejný zájem nebo v případě, že dopravní značení bude umístěno v rozporu se stanovenými podmínkami.
- d) Dopravní značení a zařízení bude osazeno v návaznosti na účinnost příslušného rozhodnutí.

Stanovení dopravního značení nenahrazuje povolení, stanovisko, posouzení, případně jiné opatření dotčeného správního úřadu vyžadované zvláštními předpisy.

Odůvodnění

Dne 06.09.2023 podala společnost Dopravní podnik hl. m. Prahy, akciová společnost, IČ: 00005886, se sídlem Sokolovská 42/217, 190 00 Praha 9 podnět týkající se stanovení přechodné úpravy provozu na pozemních komunikacích Hollarovo náměstí, Vinohradská, Krátká, z důvodu zajištění objízdných tras a otáčením vozidel BUS při rekonstrukci tramvajové trati – výměně kolejnic v prostoru křižovatky ul. Vinohradská x Jana Želivského - Praha 3, která si vyžádá záборы a uzavírky v úsecích dotčených stavbou, v souladu s dopravně inženýrským opatřením tvořícím přílohu tohoto stanovení přechodné úpravy provozu.

Umístění dopravního značení a zařízení bylo projednáno s dotčeným orgánem Policie ČR, Krajského ředitelství Policie hl. m. Prahy, Odboru služby dopravní policie dne 25.09.2023 a odsouhlaseno odborem dopravy ÚMČ Praha 10 dne 13.09.2023 a odborem dopravy ÚMČ Praha 3 dne 14.09.2023.

Protože správní orgán neshledal nesrovnalosti v navrhované přechodné úpravě provozu na pozemních komunikacích, žádost považuje za důvodnou a stanovenou dočasnou úpravu v silničním provozu z veřejného zájmu za únosnou, vydal toto opatření obecné povahy.

Poučení o opravném prostředku:

Podle § 77 odst. 5 zákona č. 361/2000 Sb. opatření obecné povahy nabývá účinnosti pátým dnem po dni vyvěšení na úřední desce. Ve smyslu § 173 odst. 2 zákona č. 500/2004 Sb. proti opatření obecné povahy nelze podat řádný opravný prostředek. Návrh na zrušení opatření obecné povahy je možné podat podle § 101a a 101b zákona č. 150/2002 Sb., soudní řád správní, ve znění pozdějších předpisů.

Ing. Aleš K r e j č a

ředitel odboru pozemních komunikací a drah

v z. Ing. Jan Krejčí, Ph.D. v. r.

STEJNOPIS, za správnost vyhotovení: Jaroslav Lehký

Příloha:

Situace DIO (3 listy)

Na vědomí:

ÚMČ Praha 3 – odbor dopravy

MČ Praha 3

ÚMČ Praha 10 – odbor dopravy

MČ Praha 10

ROPID

Policie ČR, KŘP hl. m. Prahy, OSDP

PKD-O4 sektor Lj

VINOHRADSKÁ x JANA ŽELIVSKÉHO

dopravní značení související s místem prací při opravě tramvajové trati

včetně související úpravy SSZ - 3.613

dopravní značení B 28 + E 13 umístit 7 dní předem

(výměna kolejnic)

TERMÍN PRACÍ:


07. 10. 2023 (06:00 hod.) - 15. 10. 2023 (18:00 hod.)



Dopravní podnik
hlavního města Prahy

kreslil: Ing. Martin Němeček, DPP JDCT

16.8.2023

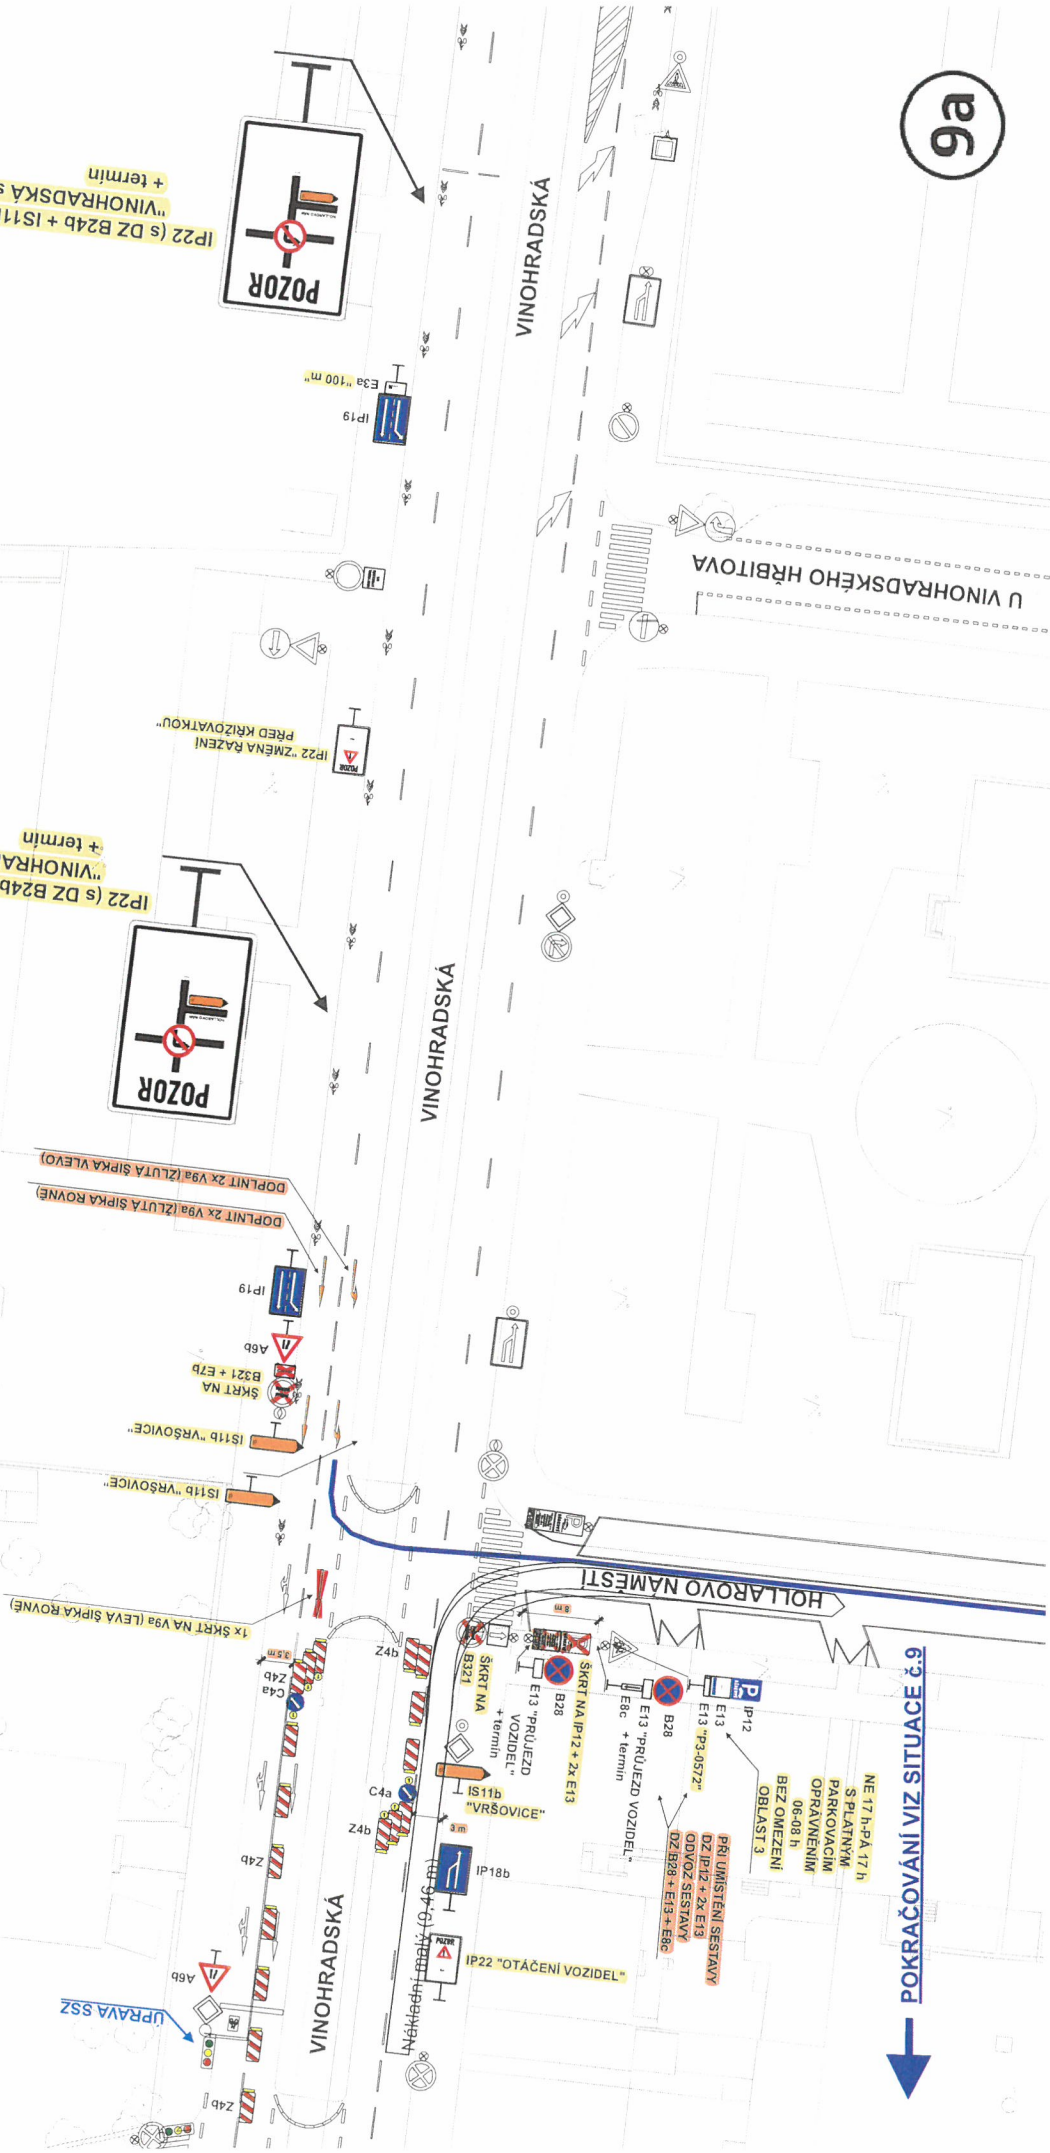

POKRAČOVÁNÍ VIZ SITUACE č.9


९९

dopravní značení v místě otáčení BUS NAD + manipulační zastávka
dopravní značení B 28 + E 13 umístit 7 dní předem
(výměna kolejin v křižovatce "Želivského")

kreslil: Ing. Martin Němeček, DPP JDCT

7.8.2023

07. 10. 2023 (00:00 hod.) - 15. 10. 2023 (24:00 hod.)

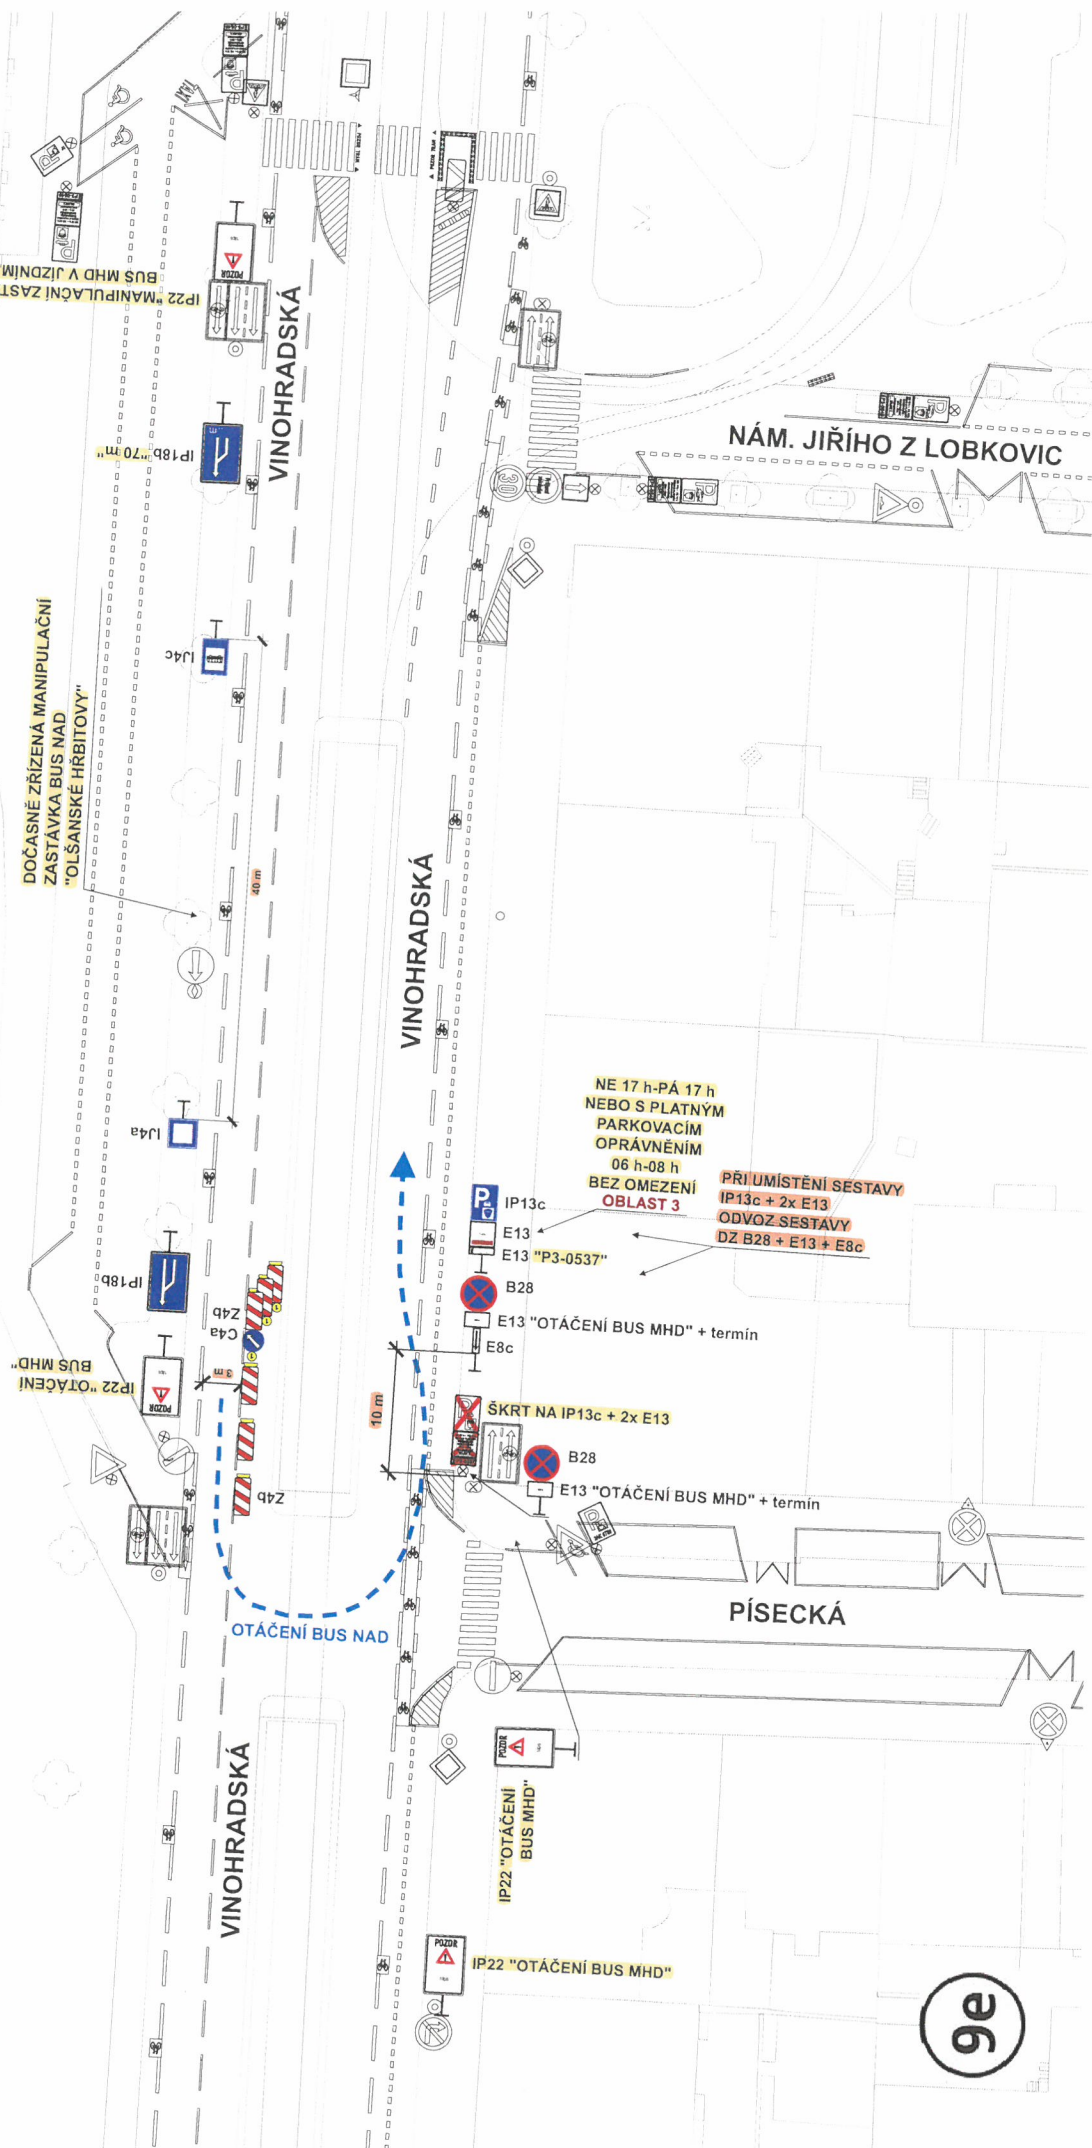



0 20 m
1 : 600

PO-PÁ
00-06 a 08-24 h
NEBO S PLATNÝM
PARKOVACÍM
OPRAVNĚNÍM
OBLAST 10.3

KRÁTKÁ

IP13c
E13
E13 "P10-0481"

B28
E13 "PRŮJEZD BUS MHD"
E8c + termin

12 m

SKRT NA IP13c + 2x E13

B28
E13 "PRŮJEZD BUS MHD"
+ termin

DOČASNĚ ZŘÍZENÁ ZASTÁVKA
BUS NAD "VOZOVNA STRAŠNICKÁ"

13 m

L4a

STAROSTRAŠNICKÁ

STAROSTRAŠNICKÁ

KRALICKÁ

7.8.2023

STAROSTRAŠNICKÁ x KRÁTKÁ

dopravní značení pro průjezd BUS NAD

dopravní značení B 28 + E 13 umístít 7 dní předem

(výměna kolejnic v křižovatce "Želivského")

TERMÍN PRACÍ:

07. 10. 2023 (05:00 hod.) - 15. 10. 2023 (24:00 hod.)

Dopravní podnik
hlavního města Prahy



kreslil: Ing. Martin Němeček, DPP JDCT