

ELTODO, a.s.
Novodvorská 1010/14
14200 Praha 411

Váš dopis zn./ze dne:
2111/0419/Hb/2025
Č. j.:
MHMP 933243/2025
Sp. zn.:
S-MHMP 667583/2025

Vyřizuje/tel.:
Ing. Pavel Dražek
236 004 241
Počet listů/příloh: **1/1**
Datum:
10.09.2025

Opatření obecné povahy

Magistrát hl. m. Prahy, odbor pozemních komunikací a drah, jako příslušný silniční správní úřad dle ust. § 124 odst. 6 zákona č. 361/2000 Sb., o provozu na pozemních komunikacích a o změně některých zákonů, ve znění pozdějších předpisů, (dále jen „zákon o provozu na pozemních komunikacích“) a podle ust. § 171 a § 173 odst. 1 zákona č. 500/2004 Sb., správní řád, ve znění pozdějších předpisů, na základě posouzení žádosti o stanovení světelných signálů, podané dne 10.06.2025, a po písemném vyjádření Policie ČR, Krajského ředitelství policie hl. m. Prahy, odboru služby dopravní policie č.j. KRPA 188109-5/ČJ-2025-0000DŽ ze dne 12.06.2025

vydává

podle ust. § 77 odst. 1 písm. c) a d), odst. 5 a § 78 zákona č. 361/2000 Sb. o provozu na pozemních komunikacích a vyhlášky č. 294/2015 Sb., kterou se provádějí pravidla provozu na pozemních komunikacích

opatření obecné povahy - stanovení místní úpravy provozu na pozemních komunikacích - světelných signálů SSZ 0.335 28. pluku – přechod U Roháčových kasáren

spočívající v umístění světelných signálů výše uvedeného SSZ, dle situace světelných signálů, kterou zpracovala společnost ELTODO, a.s. v 05/2025 (kód 2025 05 29) a která je nedílnou součástí tohoto stanovení, za níže uvedených podmínek:

1. Předložená situace nesmí být v rozporu s navrženým způsobem řízení včetně řídicích dat a bude ověřena ve zkušebním a reálném provozu SSZ o délce minimálně dva měsíce v souladu s předchozími stanovisky.
2. K ukončení zkušebního provozu bude předloženo jeho vyhodnocení z hlediska dopravního a z hlediska provozní spolehlivosti, včetně výpisů z registrů v elektronické podobě za dobu zkušebního provozu a v souladu s podmínkami předchozích stanovisek MHMP, PKD a budou provedeny případné úpravy vyplývající ze zkušebního provozu či úpravy dle výzvy silničního správního úřadu PKD MHMP.

Stanovení světelných signálů nenahrazuje povolení, stanovisko, posouzení, případně jiné opatření dotčeného správního úřadu vyžadované zvláštními předpisy.

Odůvodnění:

Dne 10.06.2025 podala společnost ELTODO, a.s. žádost o stanovení místní úpravy provozu na pozemních komunikacích, která se týká umístění světelných signálů z důvodu obnovy stávajícího výše uvedeného SSZ. Obnova bude realizována bez úpravy vozovky a situačního uspořádání chodeckého přechodu.

Oznámení o návrhu opatření obecné povahy pro stanovení místní úpravy provozu na pozemních komunikacích bylo vyvěšeno na úřední desce Magistrátu hl.m. Prahy ve dnech 02.07.2025 – 18.08.2025.

Na základě vyvěšení návrhu o opatření obecné povahy nebyly podány námitky a připomínky.

Poučení o opravném prostředku:

Opatření obecné povahy nabývá účinnosti ve lhůtě stanovené zákonem č. 361/2000 Sb., zákon o provozu na pozemních komunikacích. Ve smyslu ust. § 173 odst. 2 zákona č. 500/2004 Sb., správní řád, proti opatření obecné povahy nelze podat řádný opravný prostředek. Ve smyslu ustanovení §101 a násl. soudního řádu správního je možný přezkum u soudu.



Ing. Aleš K r e j č a
ředitel Odboru pozemních komunikací a drah

v z. Ing. Jan Krejčí, Ph.D. v. r.

Příloha: Situace světelných signálů


Na vědomí : PKD-O4 MHMP – vl.

STEJNOPIS Za správnost vyhotovení: Ing. Dražek (podepsáno elektronicky)

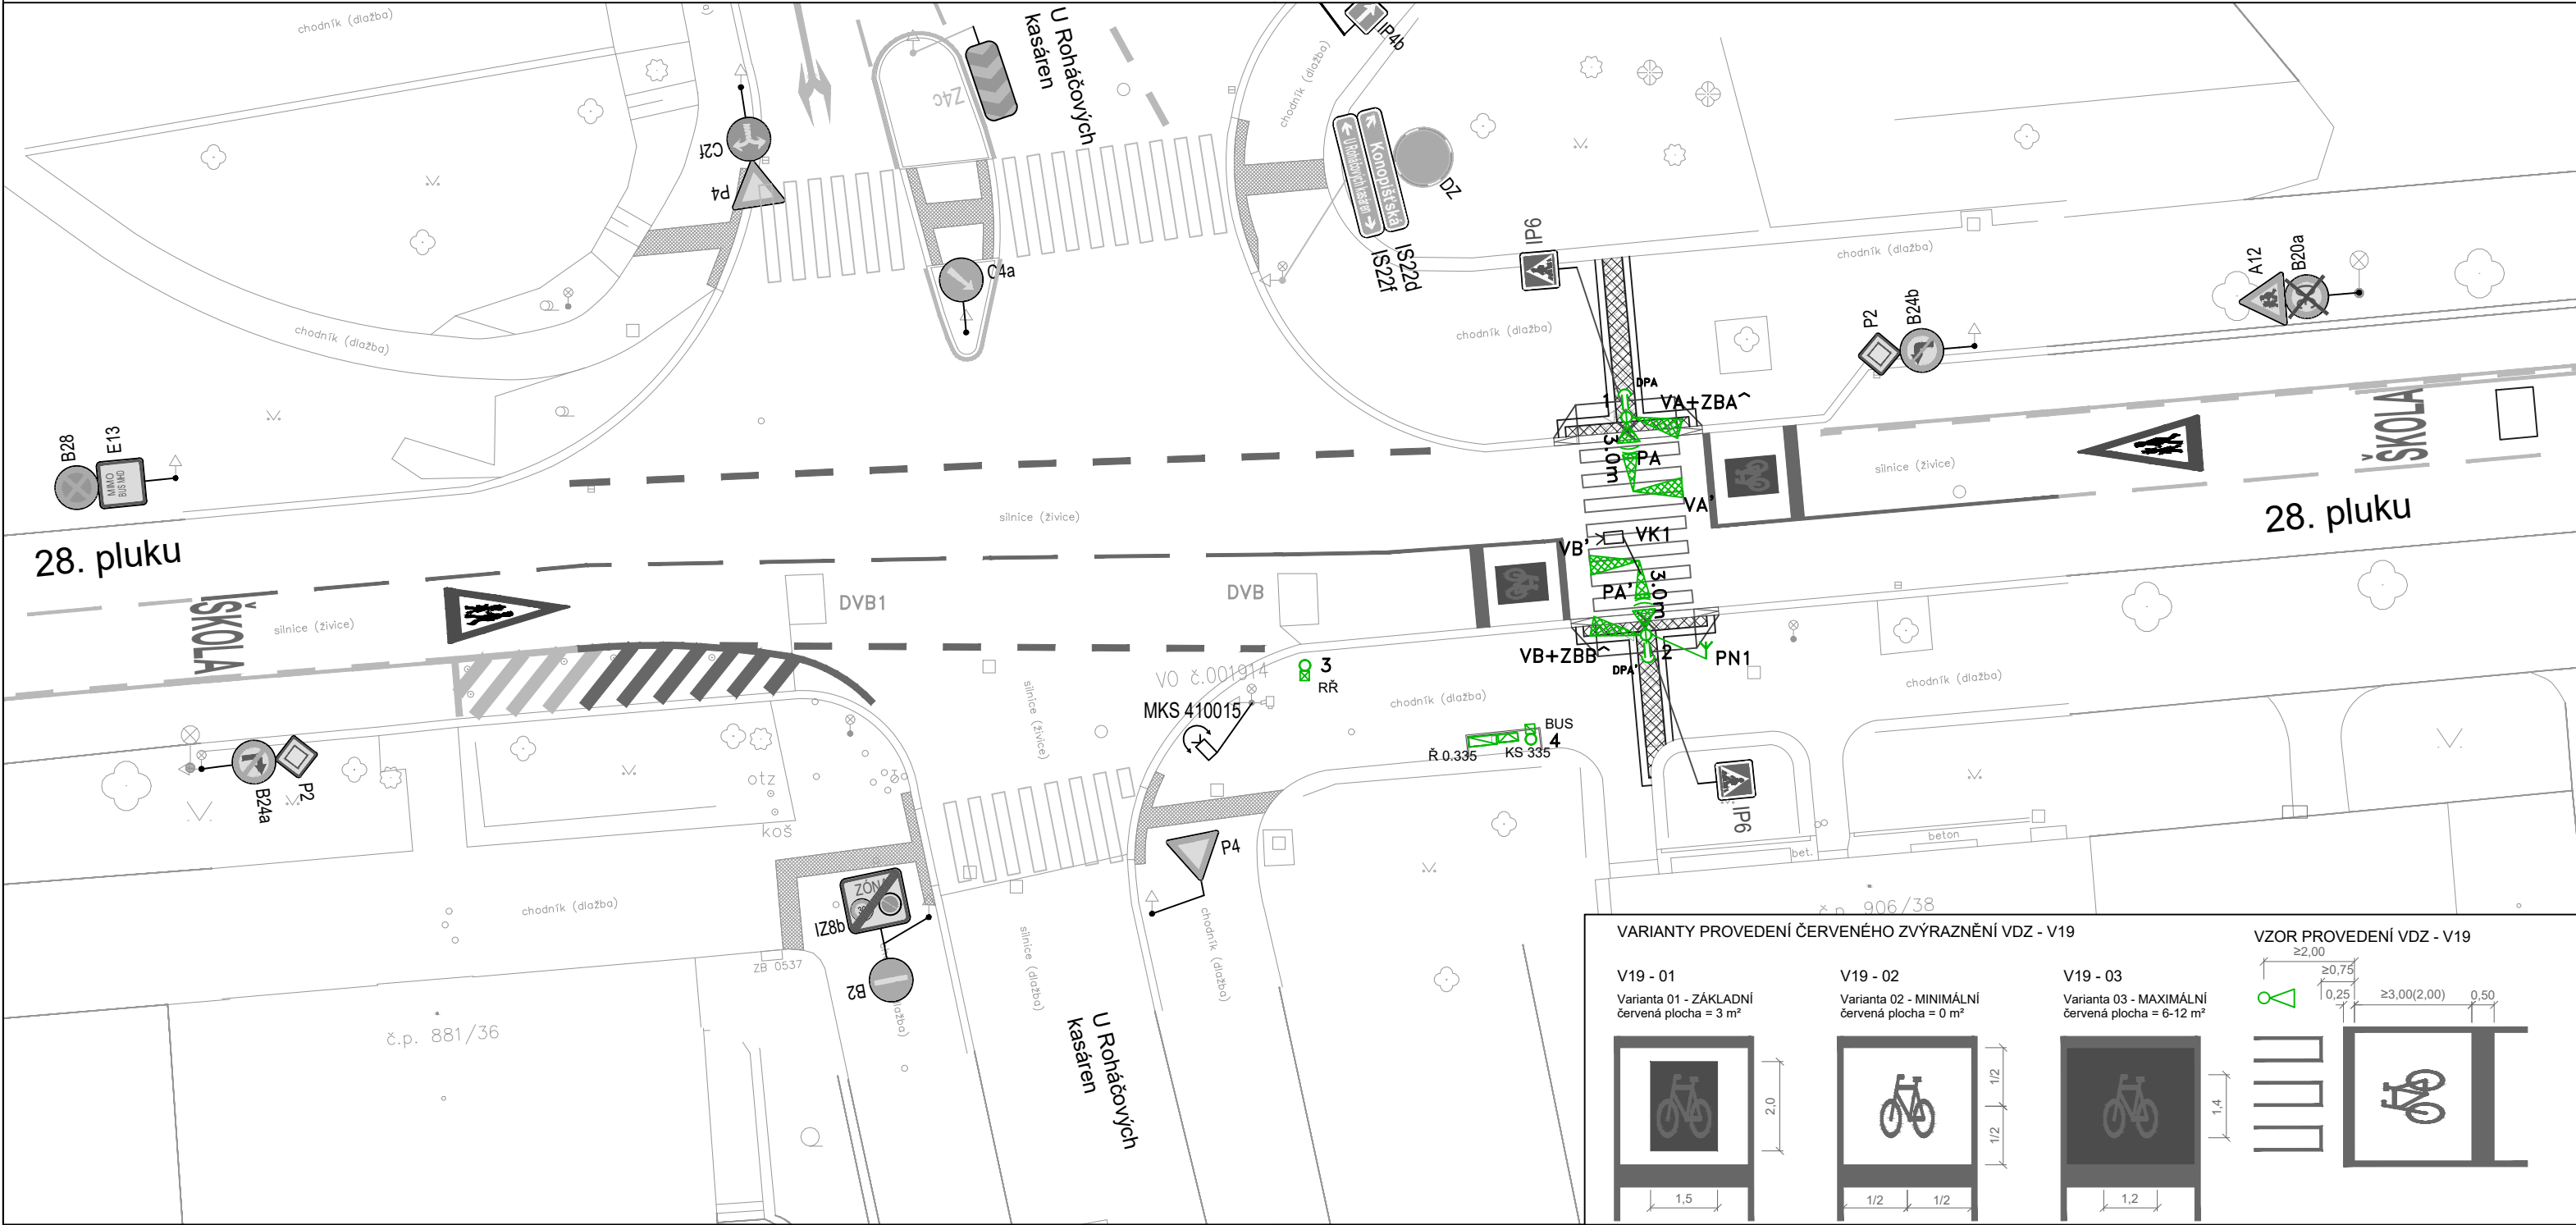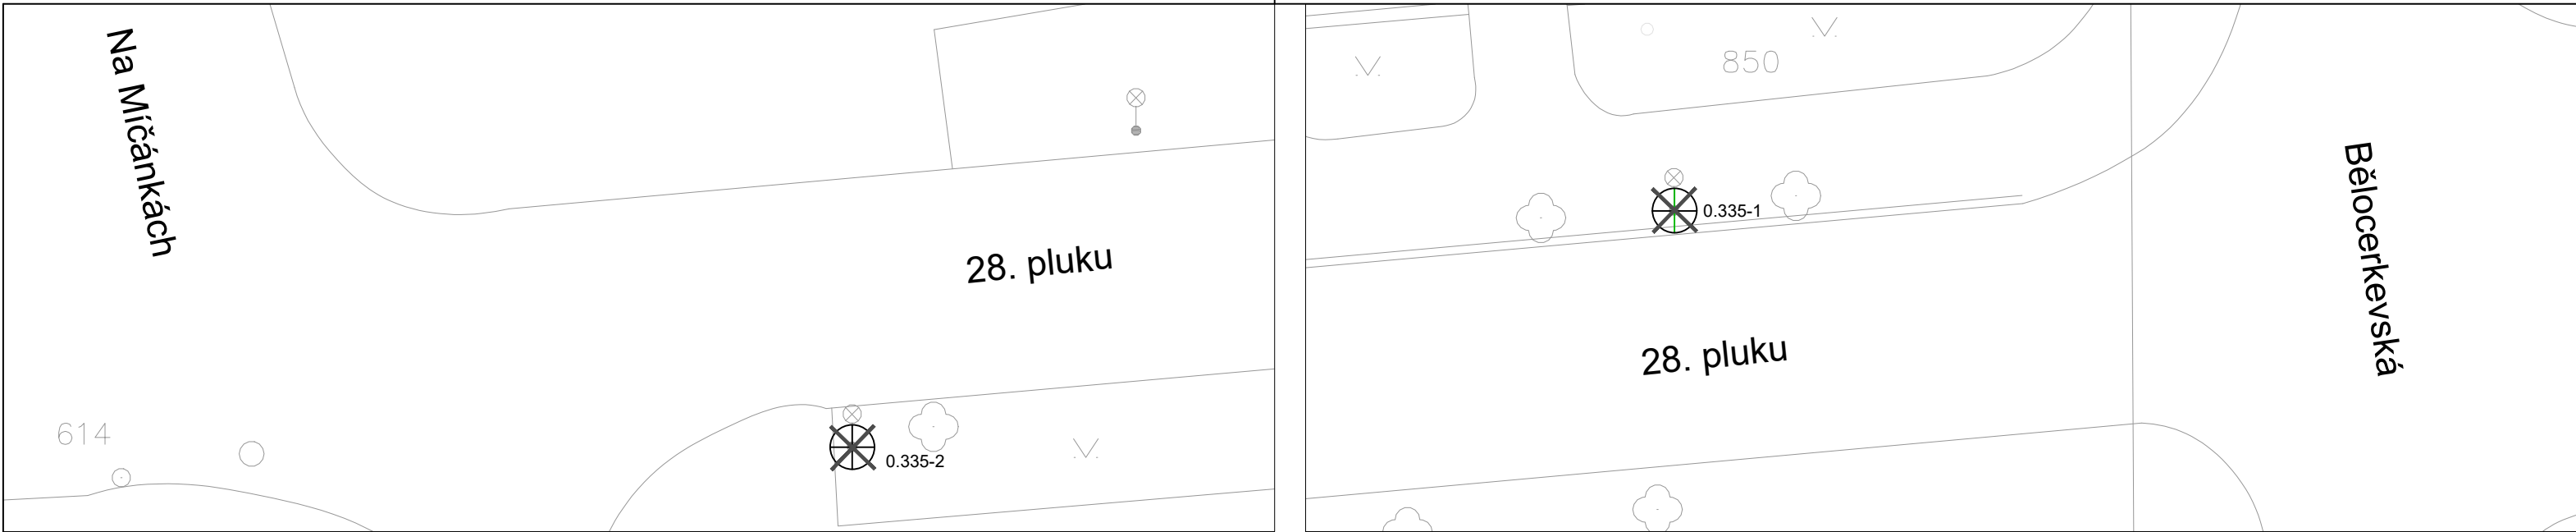


LEGENDA

- stožár SSZ nový
- návěstidlo pro vozidla
- návěstidlo pro chodce s akustickou signalizací
- výložník s údajem o délce vyložení
- tlačítko pro chodce
- řadič SSZ
- kabelová skříň
- ruční řízení
- jednotka pro aktivní preferenci BUS
- videokamera videodetekce
- detekční místo videodetekce
- indukční smyčka dopravního detektoru nová/obnovená
- indukční smyčka dopravního detektoru rušená
- kamera televizního dohledu - stávající
- nové nebo obnovené VDZ
- stávající VDZ
- nová, přesunutá značka SDZ
- stávající značka SDZ
- signální a varovné pásy - dlažba
- bezbariéry a zkosy
- hrany stávající
- hrany nové
- sloupek SDZ stávající
- soup VO stávající
- kanalizační vpust' stávající
- zeleň stávající
- stožár SSZ rušený
- přisvětlení přechodu rušené
- inframajak aktivní detekce MHD rušený

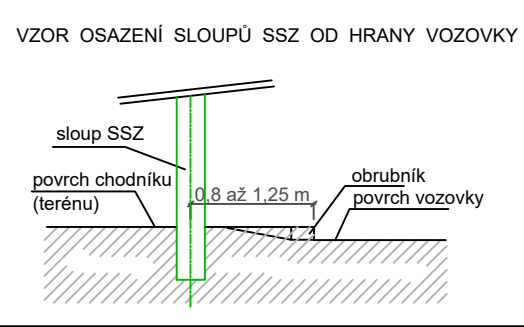

VZOR PROVEDENÍ DETAILU PŘECHODU PRO CHODCE S VODÍM PÁSEM PŘECHODU PRO SLABOZRAKÉ

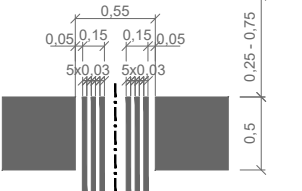



Poznámka:
Signální a varovné pásy pro osoby se zrakovým postižením jsou navrženy dle ČSN 73 4001 Přístupnost a bezbariérové užívání z července 2024 a vyhlášky č. 146/2024 Sb. o obecných technických požadavcích zabezpečujících bezbariérové užívání staveb.
Povrch signálních a varovných pásů musí mít nezaměnitelnou strukturu a charakter odlišující se od okolí. Povrch plochy do vzdálenosti nejméně 250 mm od těchto pásů musí být rovinný při dodržení požadavku na protiskluzné vlastnosti a musí být vůči signálnímu a varovnému pásu vizuálně kontrastní. Ve stanovených případech lze ustoupit od požadavku na vizuální kontrast. Signální pásy musí končit u přirozené nebo umělé vodící linie. Vodící linie kolem řadiče a KS bude provedena ve výšce 6cm nad povrchem chodníku.
Stávající přisvětlení na SSZ bude demontováno.

Přihlašovací místa preference BUS ve vzdálenosti od stopčáry:

DBA1M1,2 230 m, DBAM 50 m, DBA2M 0 m
DBB1M1,2 180 m, DBBM 50 m, DBB2M 0 m

SSZ 0.335 28. pluku - přechod U Roháčových kasáren

SOUŘADNICOVÝ SYSTÉM: JTSK VÝŠKOVÝ SYSTÉM: Bpv

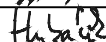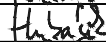STAVEBNÍK	Hlavní město Praha zastoupené TSK		 ELTODO, a.s. Novodvorská 1010/14, 142 01 Praha 4 e-mail: kradijanT@eltodo.cz tel.: 724 592 973	
VEDOUCÍ ÚTVARU	Tomislav Kradijan			
HLAVNÍ DOPRAVNÍ INŽENÝR	Ing. Jan Hušák			
VYPRACOVAL	Ing. Martin Hubáček			
KRESLIL	Ing. Martin Hubáček			
KONTROLOVAL	Ing. Jan Hušák			
NÁZEV OBJEKTU			DATUM	20250529
SSZ 0.335 28. pluku - přechod U Roháčových kasáren Obnova světelného signalizačního zařízení			FORMÁT	3xA4
			MĚŘÍTKO	1:250
			STUPEŇ PD	—
			ČÍS. ZAKÁZKY	—
			ARCHIVNÍ ČÍS.	
NÁZEV PŘÍLOHY			ČÍS. SOUPRAVY	ČÍS. PŘÍLOHY
Situace světelných signálů				-

VÝKRES JE DUŠEVNÍM MAJETKEM IY ELTODO, a.s., NOVODVORSKÁ 1010/14, 142 01 PRAHA 4; KOPÍROVÁNÍ VÝKRESU A JEHO POSKYTOVÁNÍ TŘETÍ OSOBĚ BEZ SOUHLASU IY ELTODO, a.s. JE ZAKÁZÁNO