


Výřez výkresu Z03 MPP pro plochu parc. č. 732/8 v k.ú. Zličín

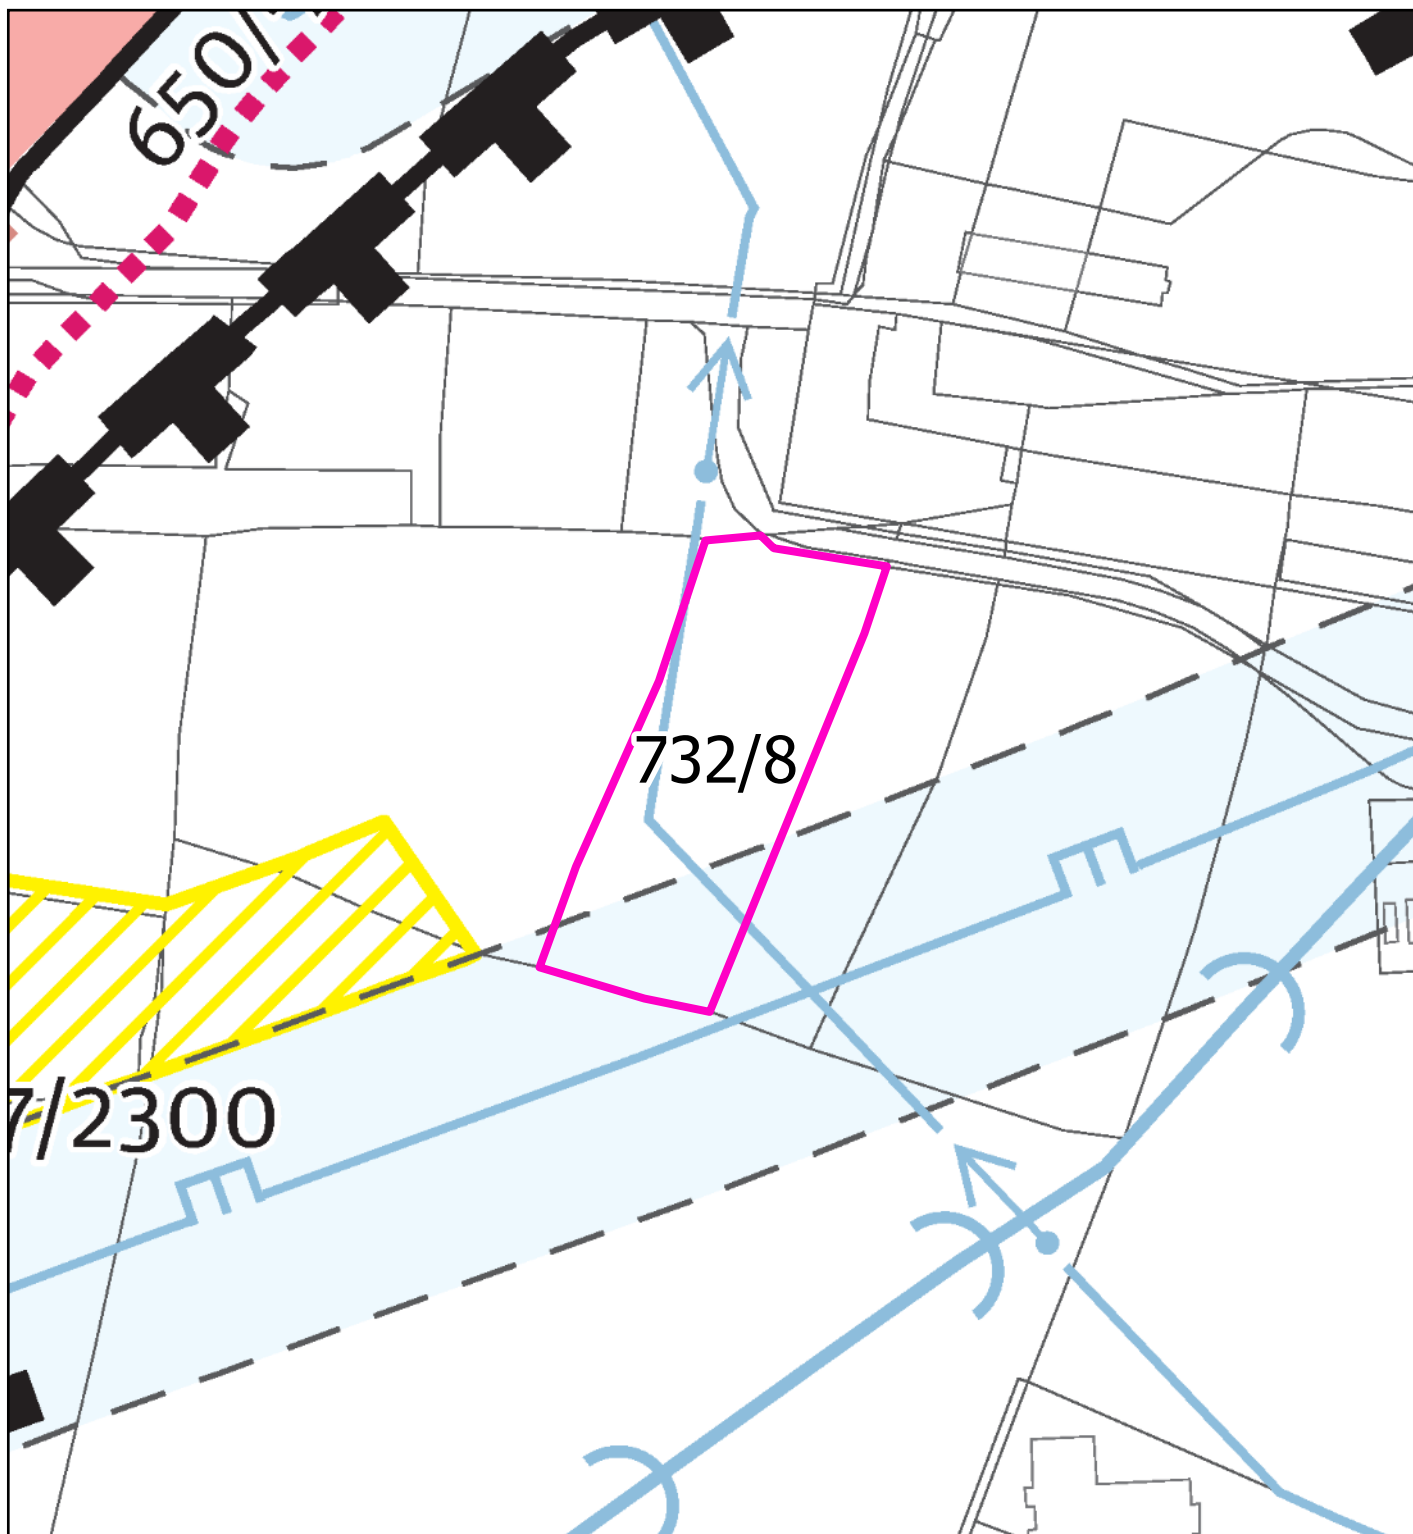

ZPRACOVATEL

HLAVNÍ MĚSTO PRAHA
MAGISTRÁT HLAVNÍHO MĚSTA PRAHY
Odbor územního rozvoje
Oddělení PÚPPD II
Jungmannova 35/29, 11000 Praha 1

datum zpracování: 10/2026

