


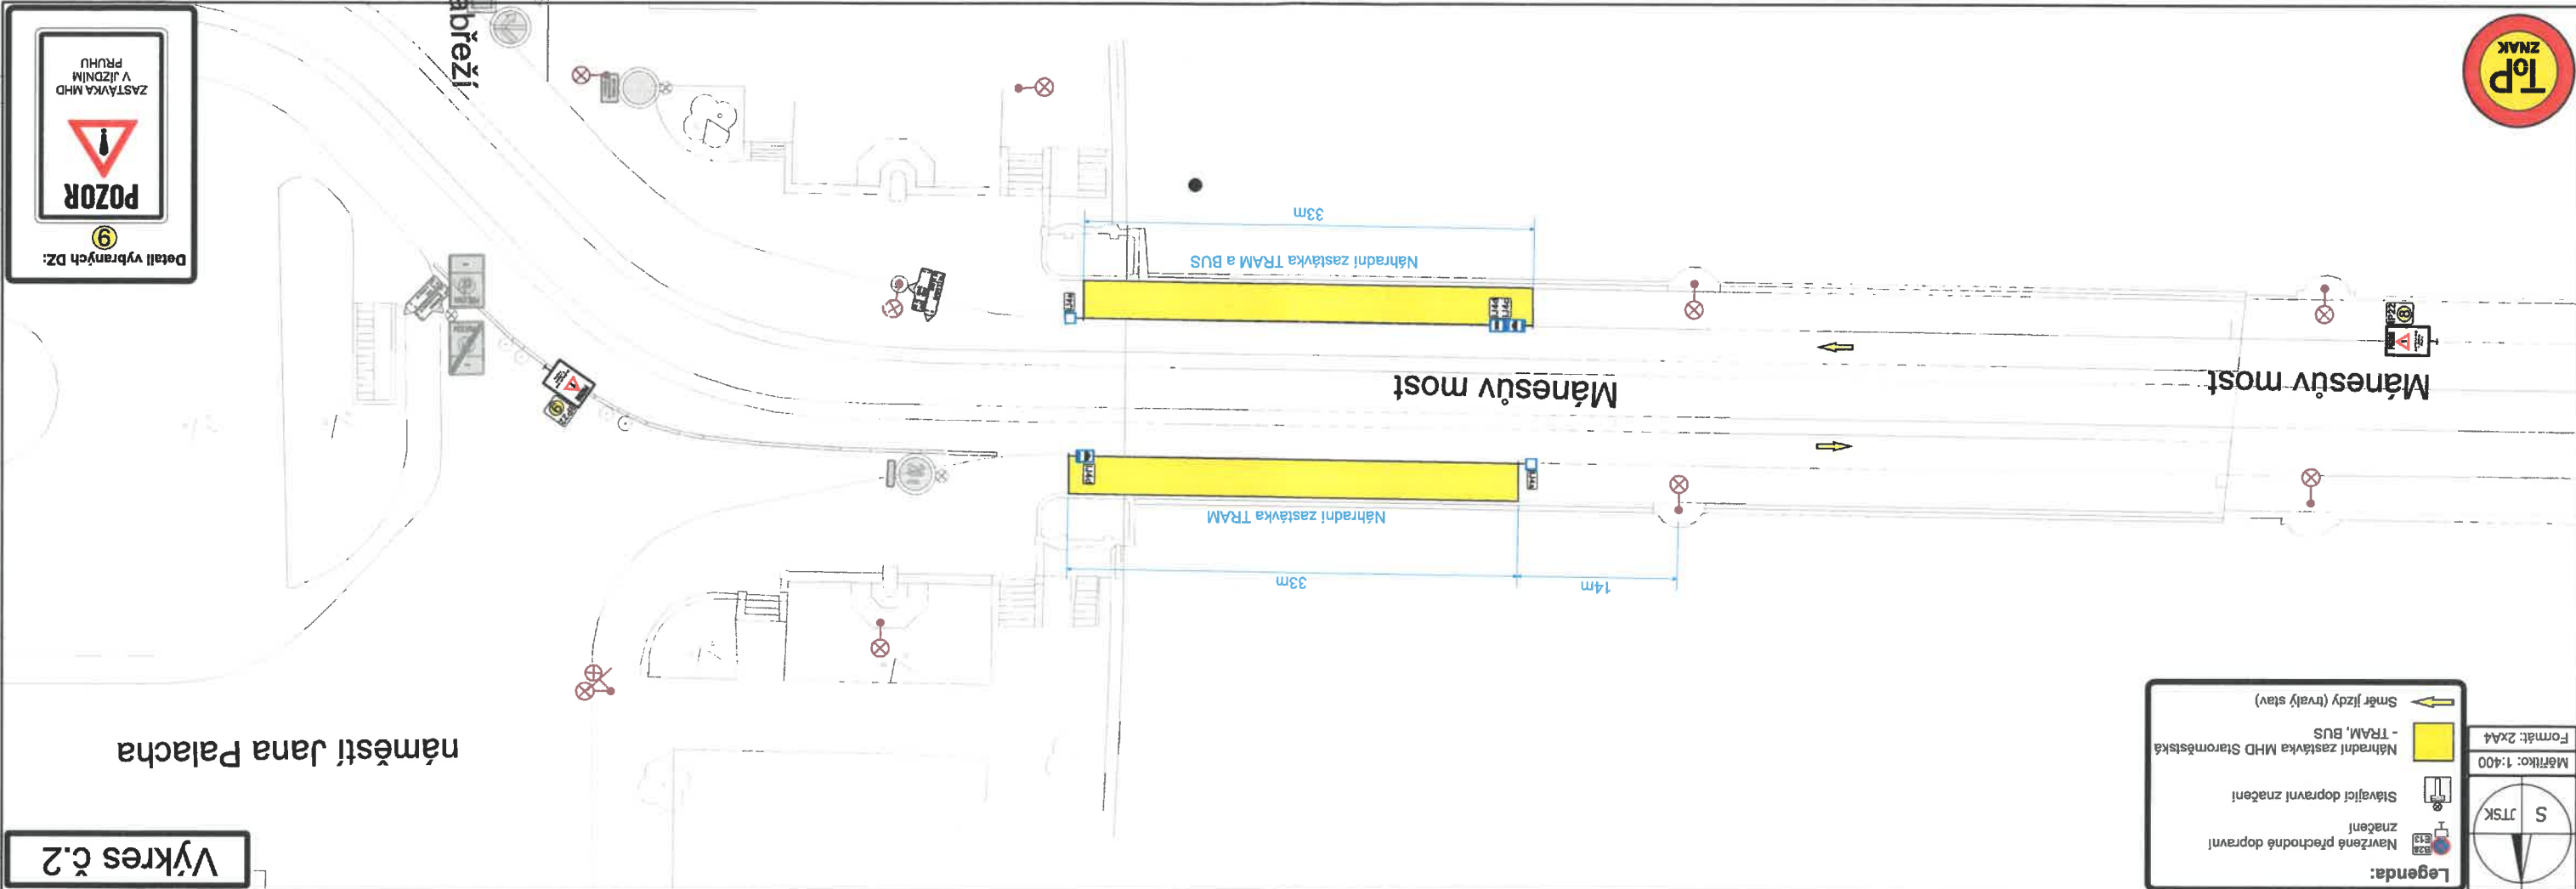

Legenda:

- Navržené přechodné dopravní značení
- Stávající dopravní značení
- Náhradní zastávka MHD Staroměstská - TRAM, BUS
- Směr jízdy (trvalý stav)

Formát: 2x44
Měřítko: 1:400
S
JT5K



MAGISTRÁT
HLAVNÍHO MĚSTA PRAHY
ODBOR POZEMNÍCH KOMUNIKACÍ A DRAH

Příloha číslo: 2 ko splnu 921645/2026
MHMP-1018990/2026 /PKD-04/Vo
Datum: 22.10.2026 Podpis: [Signature]

POZOR
9
Detail vybraných DZ:
ZASTÁVKA MHD V JÍZDNÍM PRUHU

Výkres č. 2
náměstí Jana Palacha



MACISTRÁT HLAVNÍHO MĚSTA PRAHY
ODBOR POZEMNÍCH KOMUNIKACÍ A DRAH
Ke spisu *474645/2320*
MHMP 1028990/1320 /PKD-04/V6
Datum: 22.10.2016 Podpis: *[Signature]*

Detail vybraných DZ:



3 SMETANOVÉ NÁBŘEŽÍ



4 POZOR



ULICE S KRUŽNICÍ
SMĚR SMETANOVÉ
NÁBŘEŽÍ
NEPRŮJEZDNÁ

Legenda:



Navržené přechodné dopravní značení



Stávající dopravní značení



Štít sávajícího dopravního značení

