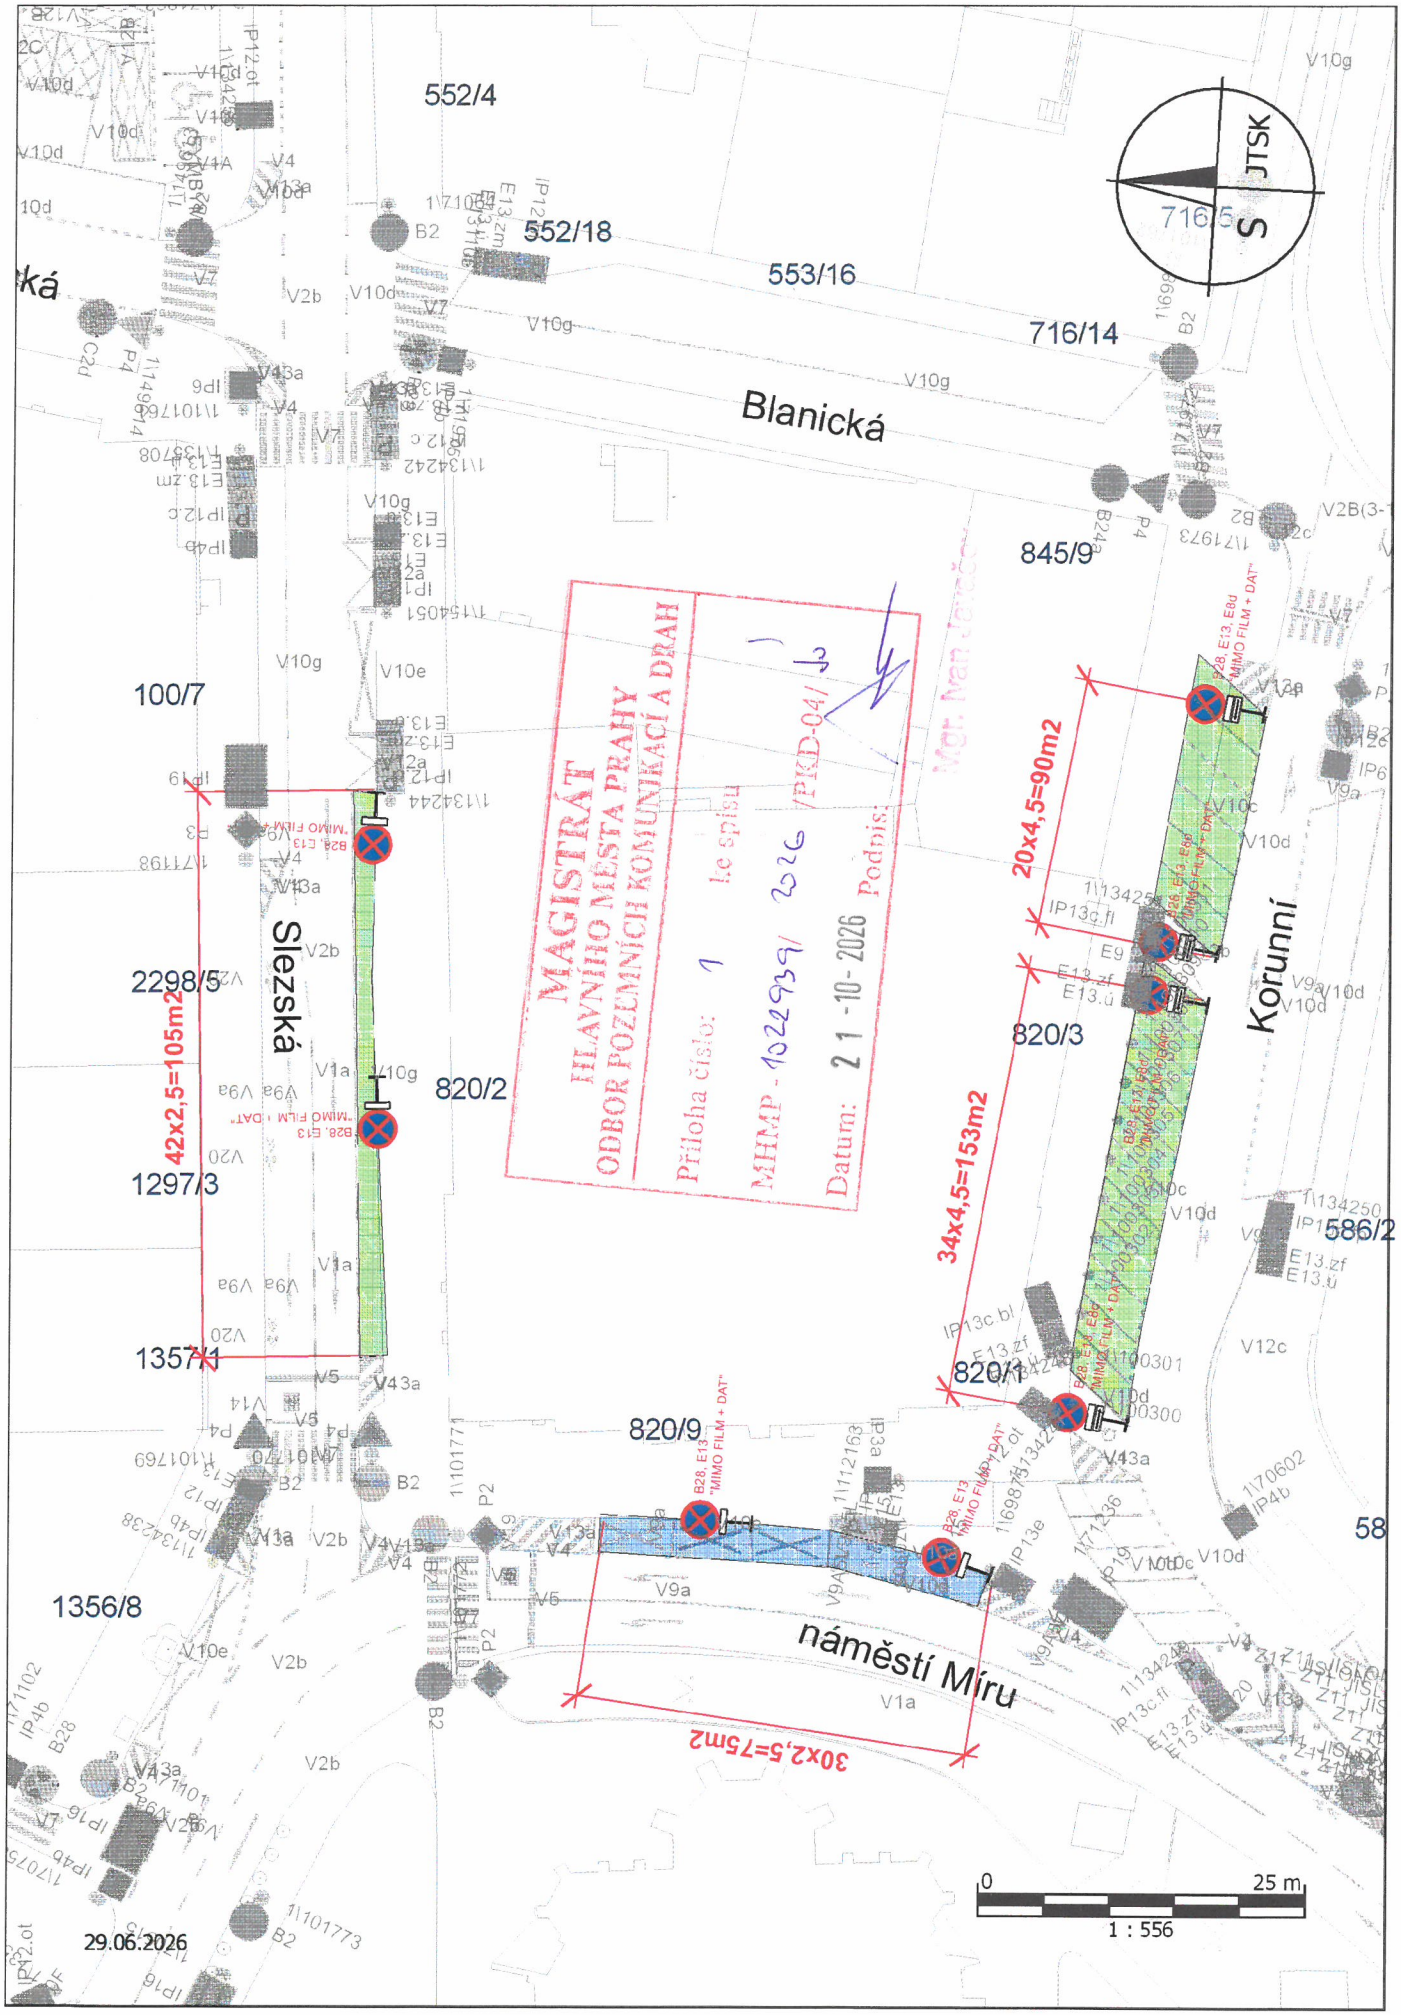

552/4
552/18
553/16
716/14
716/5
Blanická
845/9
100/7
2298/5
42x2,5=105m2
1297/3
1357/1
Slezská
820/2
20x4,5=90m2
820/3
34x4,5=153m2
820/1
Korunní
586/2
820/9
náměstí Míru
30x2,5=75m2
1356/8
MAGISTRÁT HLAVNÍHO MĚSTA PRAHY
ODBOR POZEMNÍCH KOMUNIKACÍ A DRAH
Příloha číslo: 1 ke spisu
MHMP - 1029939/2026/PKD-04/3
Datum: 21-10-2026 Podpis:
JTSK
S
0
25 m
1 : 556
29.06.2026