
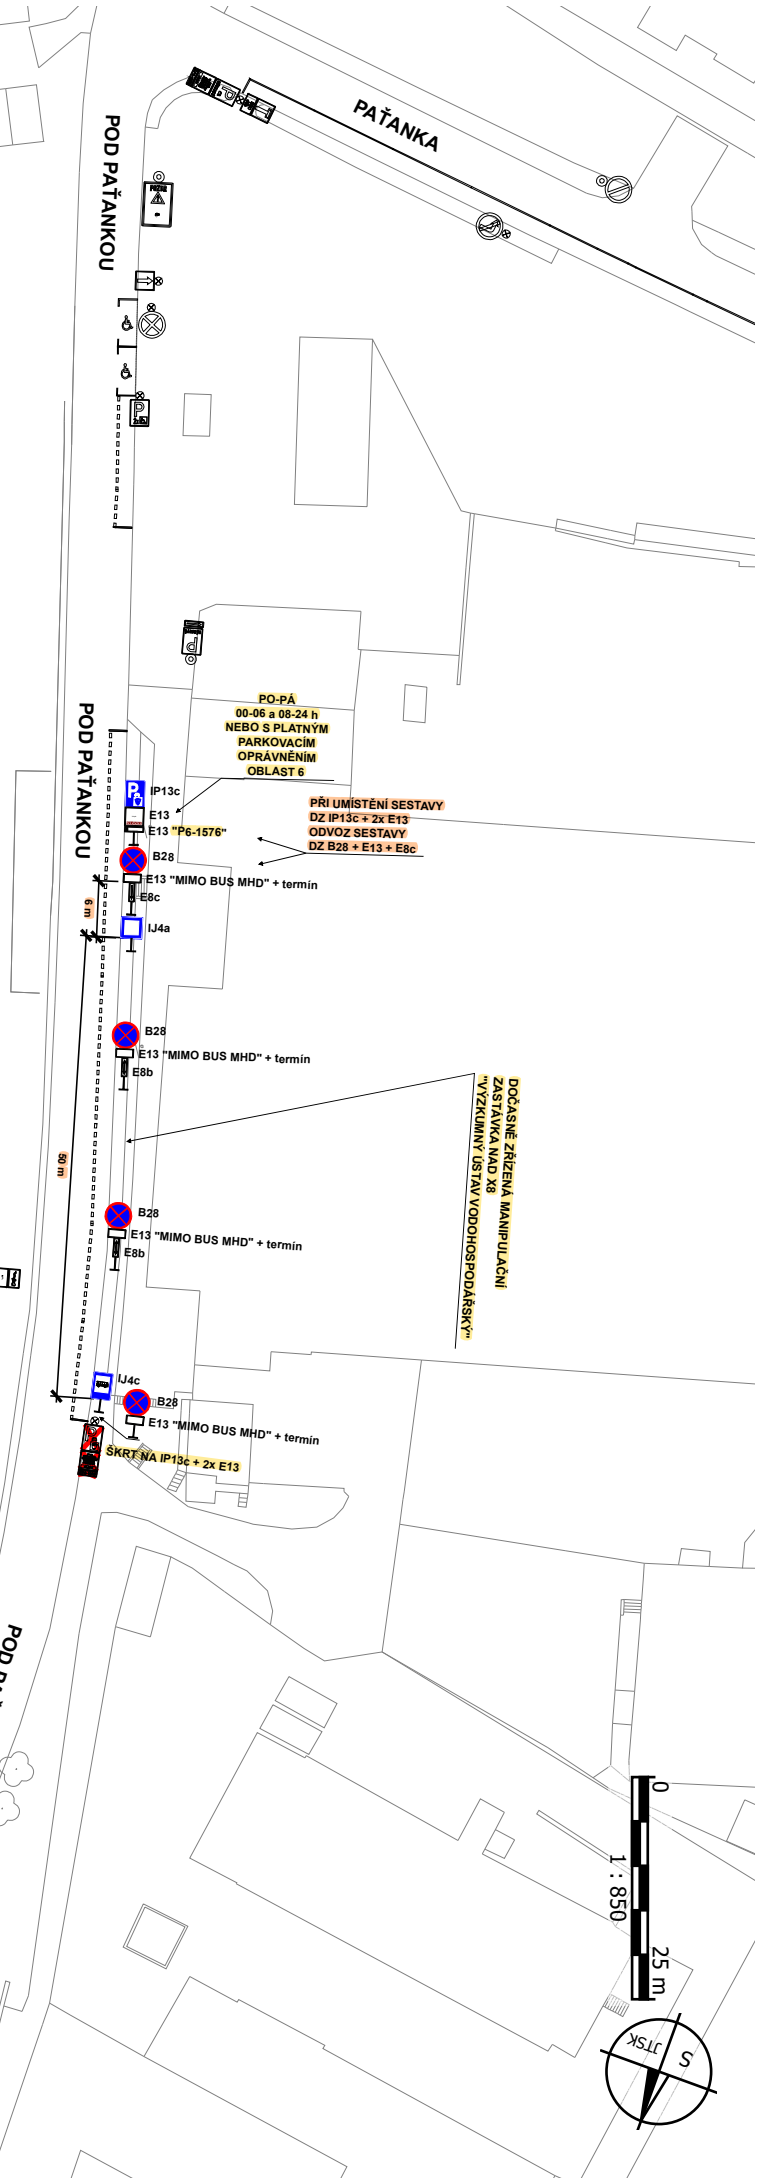


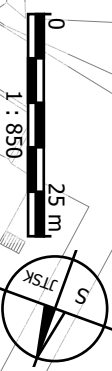

NAD X8 - MANIPULAČNÍ ZASTÁVKA + PRŮJEZD

vzor pro dočasné zřízení manipulační zastávky a průjezd BUS NAD - osadit na místě dle polohopisu

dopravní značení B 28 + E 13 umístit 7 dní předem

(navazování jazyka výměny 618/4P)

TERMÍN PRACÍ:


02. 11. 2026 (21:30 hod.) - 03. 11. 2026 (04:30 hod.)

Výzkumný ústav vodohospodářský: manipulační: v ul. Pod Paťankou, u autosalonu Volkswagen, cca 100 m před křižovatkou s ul. Paťanka, 18 m za sloupem VO č. 609583, 5 m před schodištěm (177/41)

délka: 50 m



kreslil: Ing. Martin Němeček, DPP JDC

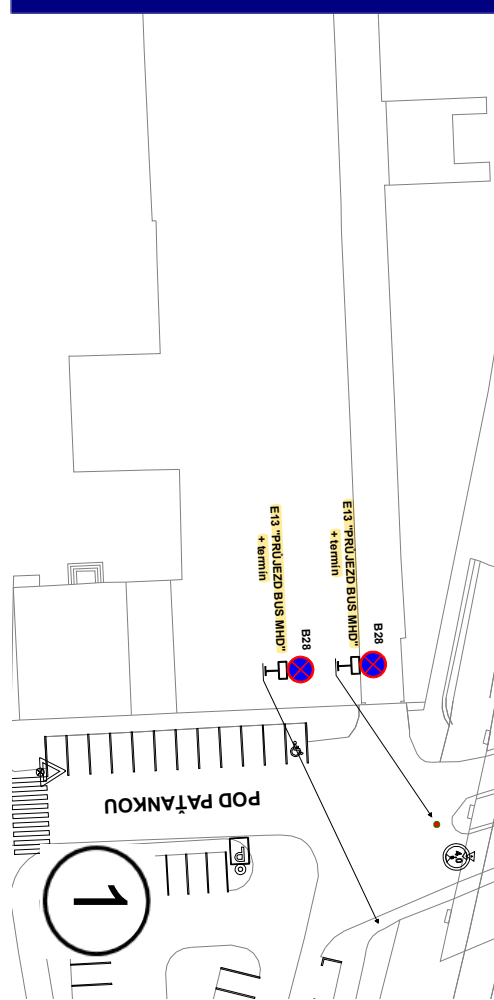

ZASTÁVKY NAD „VÝTOŇ“

vzor pro dočasně zřízené zastávky NAD – osadit na místech dle polohopisu

dopravní značení B 28 + E 13 umístit 7 dní předem

(pravidelná údržba VV)


TERMÍN PRACÍ: 10. 11. 2026 (01:05 - 04:25 hod.)

Výtoň: na Rašínově nábřeží, cca 50 m za úrovní označníku zastávky TRAM, cca 30 m za křižovatkou s ul. Na Hrobci, u sloupu TV č. 222b (878/51)




Výtoň: na Rašínově nábřeží, u hrany chodníku, cca 75 m před úrovní označníku zastávky TRAM, 12 m za sloupem TV č. 222 19, 5 m před přechodem pro chodce (878/52)

Palackého náměstí: na Rašínově nábřeží, cca 30 m před úrovní označníku zastávky TRAM, u DZ IP 19 „Řadič pruhy“ (237/57)

Palackého náměstí: na Rašínově nábřeží, u hrany chodníku, cca 35 m před úrovní označníku zastávky TRAM, 11 m za sloupem VO č. 201789 / TV č. 221 24 (237/58)

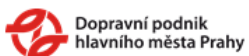

kreslil: Ing. Martin Špráchal, DPP JDC

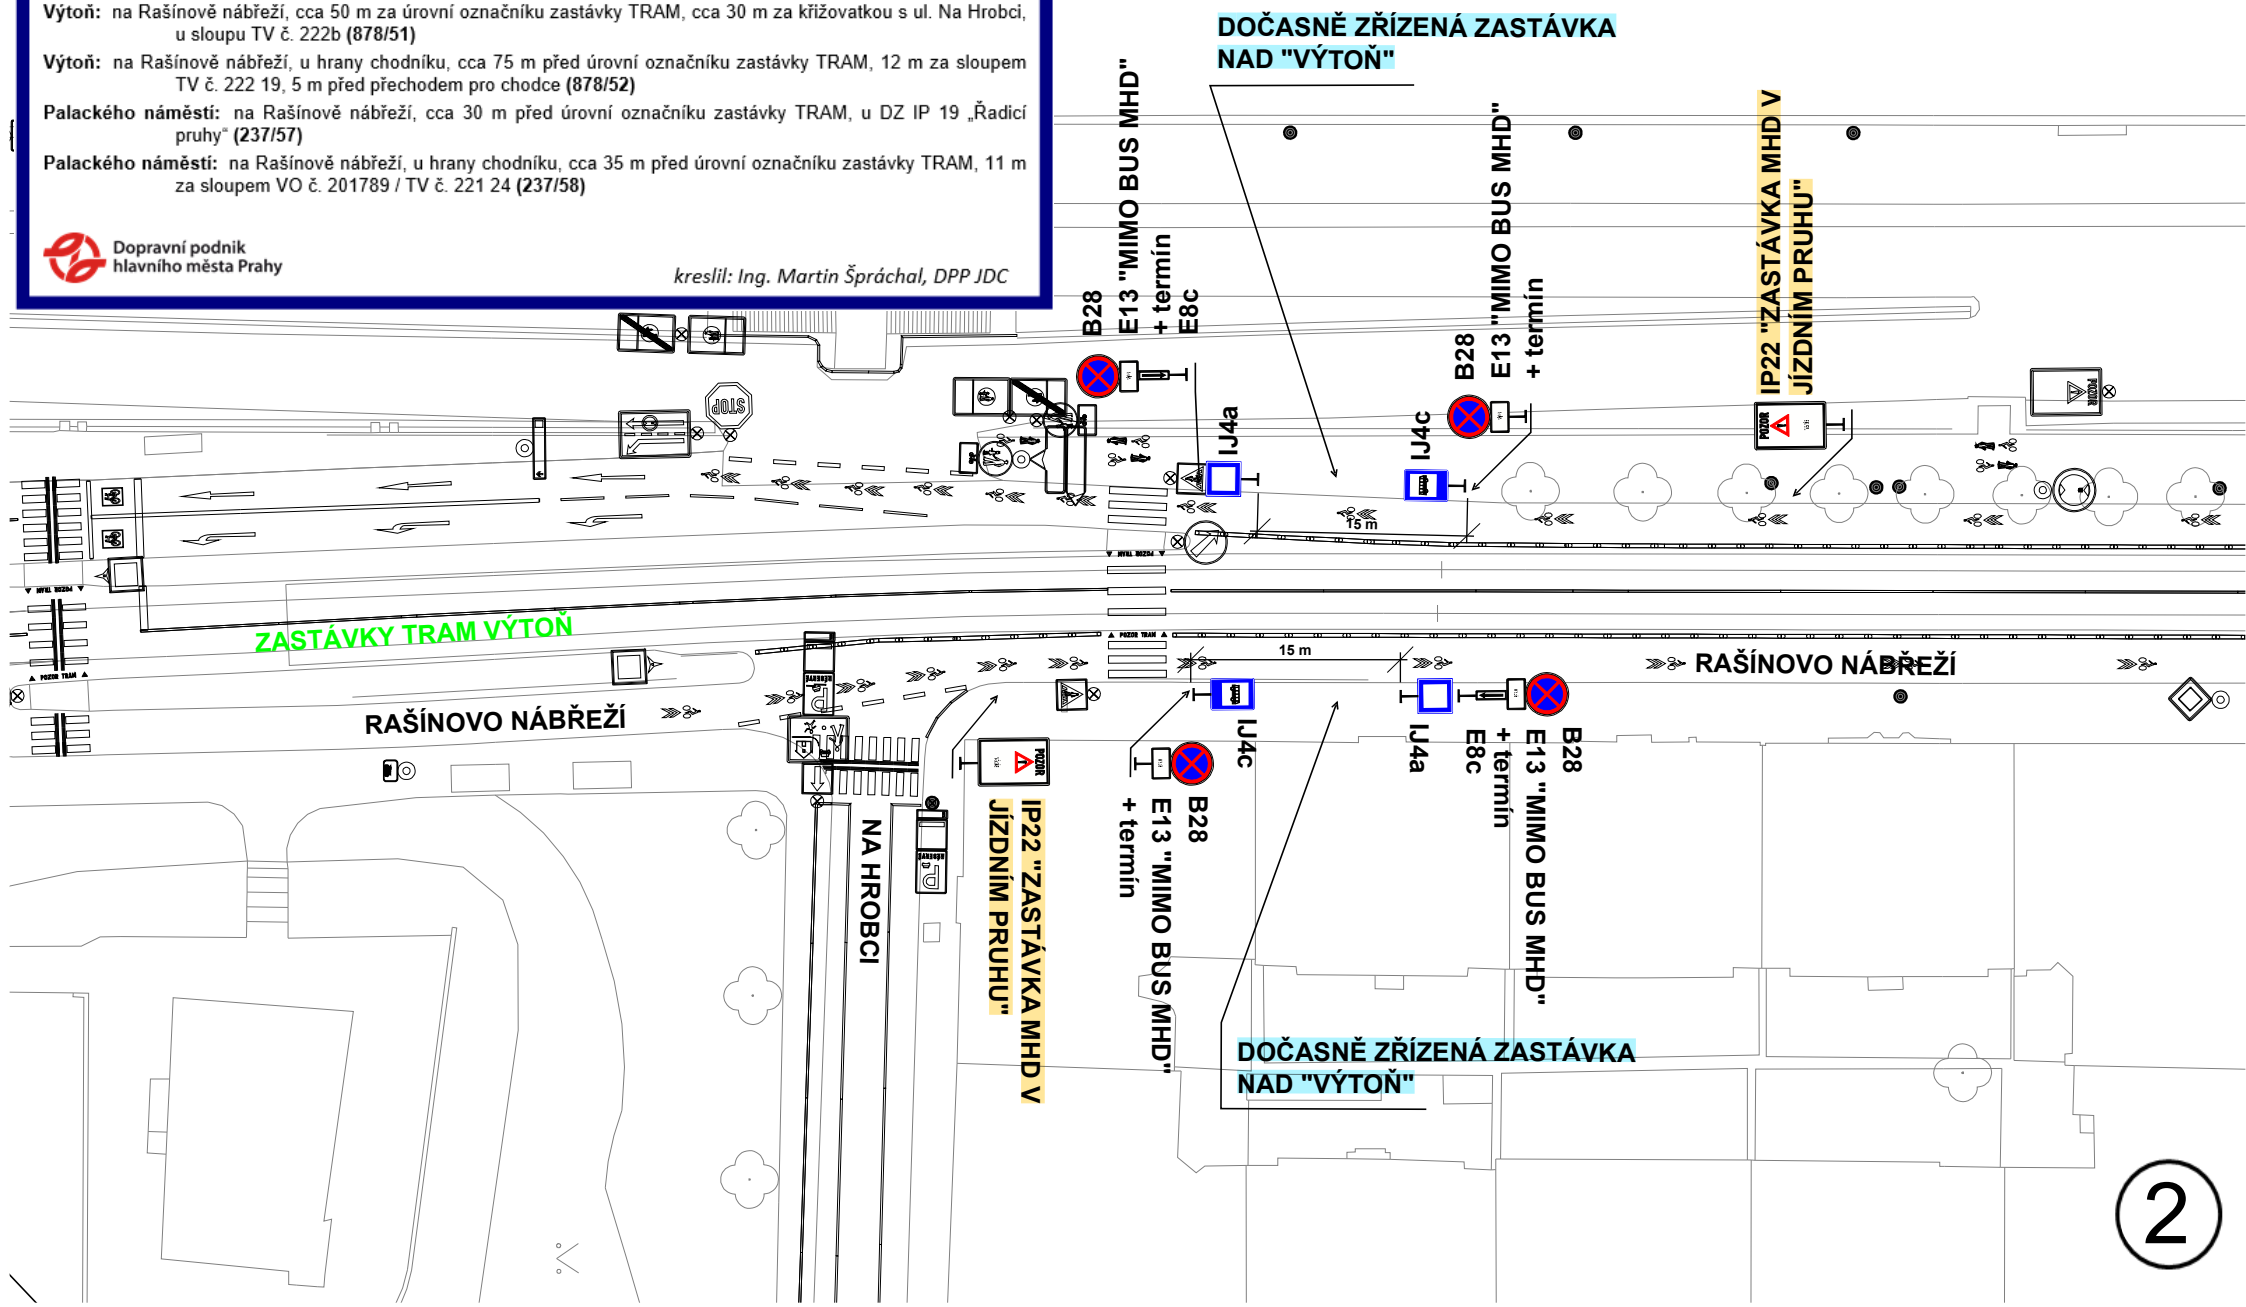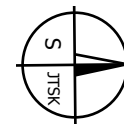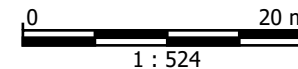

ZASTÁVKA NAD X99
vzor pro dočasně zřízenou zastávku BUS MHD - osadit na místě dle polohopisu
dopravní značení B 28 + E 13 umístit 7 dní předem
(pravidelná údržba vrchního vedení)

TERMÍN PRACÍ: 13. 11. 2026 (0:30 - 04:30 hod.)

Čechovo náměstí: manipulační a nástupní: v ul. Minské, cca 60 m před úrovní
označníku zastávky TRAM, 13 m za sloupem VO č. 001264 (67/54)

 Dopravní podnik
hlavního města Prahy

kreslil: Ing. Martin Němeček, DPP JDC

ZASTÁVKA NAD X99
vzor pro dočasně zřízenou zastávku BUS MHD - osadit na místě dle polohopisu
dopravní značení B 28 + E 13 umístit 7 dní předem
(pravidelná údržba vrchního vedení)

TERMÍN PRACÍ: 13. 11. 2026 (0:30 - 04:30 hod.)

Čechovo náměstí: manipulační a nástupní: v ul. Minské, cca 60 m před úrovní
označniku zastávky TRAM, 13 m za sloupem VO č. 001264 (67/54)

 Dopravní podnik
hlavního města Prahy

kreslil: Ing. Martin Němeček, DPP JDC

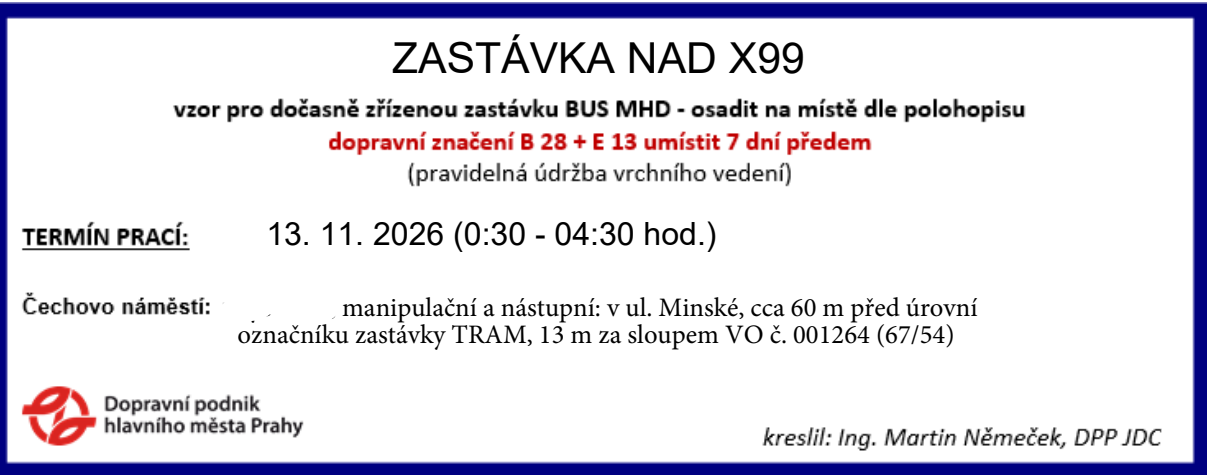


ZASTÁVKA NAD X99
vzor pro dočasně zřízenou zastávku BUS MHD - osadit na místě dle polohopisu
dopravní značení B 28 + E 13 umístit 7 dní předem
(pravidelná údržba vrchního vedení)

TERMÍN PRACÍ: 13. 11. 2026 (0:30 - 04:30 hod.)

Čechovo náměstí: manipulační a nástupní: v ul. Minské, cca 60 m před úrovní
označníku zastávky TRAM, 13 m za sloupem VO č. 001264 (67/54)

 Dopravní podnik
hlavního města Prahy

kreslil: Ing. Martin Němeček, DPP JDC

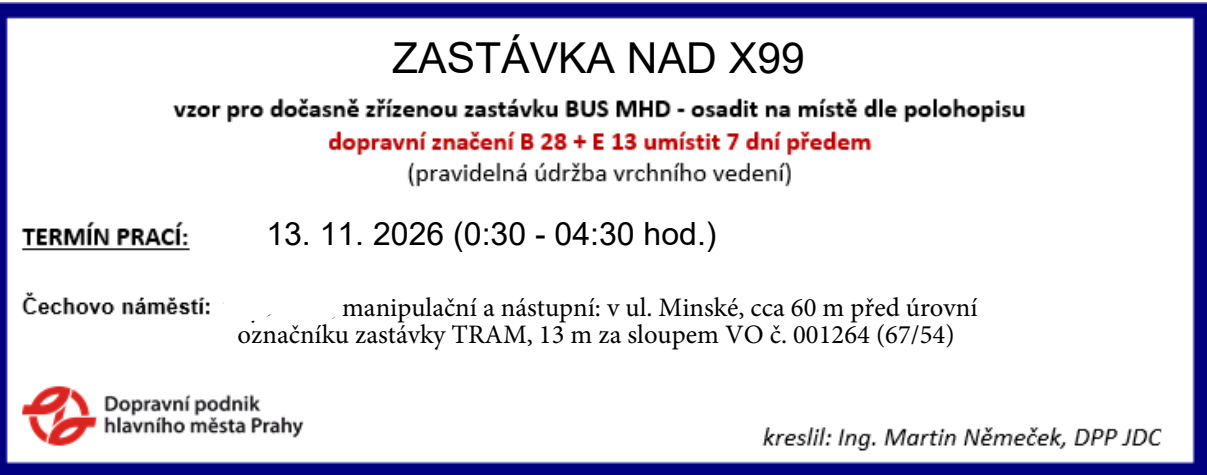

PALACKÉHO NÁMĚSTÍ

dopravní značení v místě prací při opravě TT + zastávka NAD

dopravní značení B 28 + E 13 umístit 7 dní předem


(výřez kolejnice NT 1 v KK)

TERMÍN PRACÍ:

15. 11. 2026 (08:00 - 17:00 hod.)

Dopravní podnik
hlavního města Prahy

kreslil: Ing. Martin Špráchal, DPP JDC

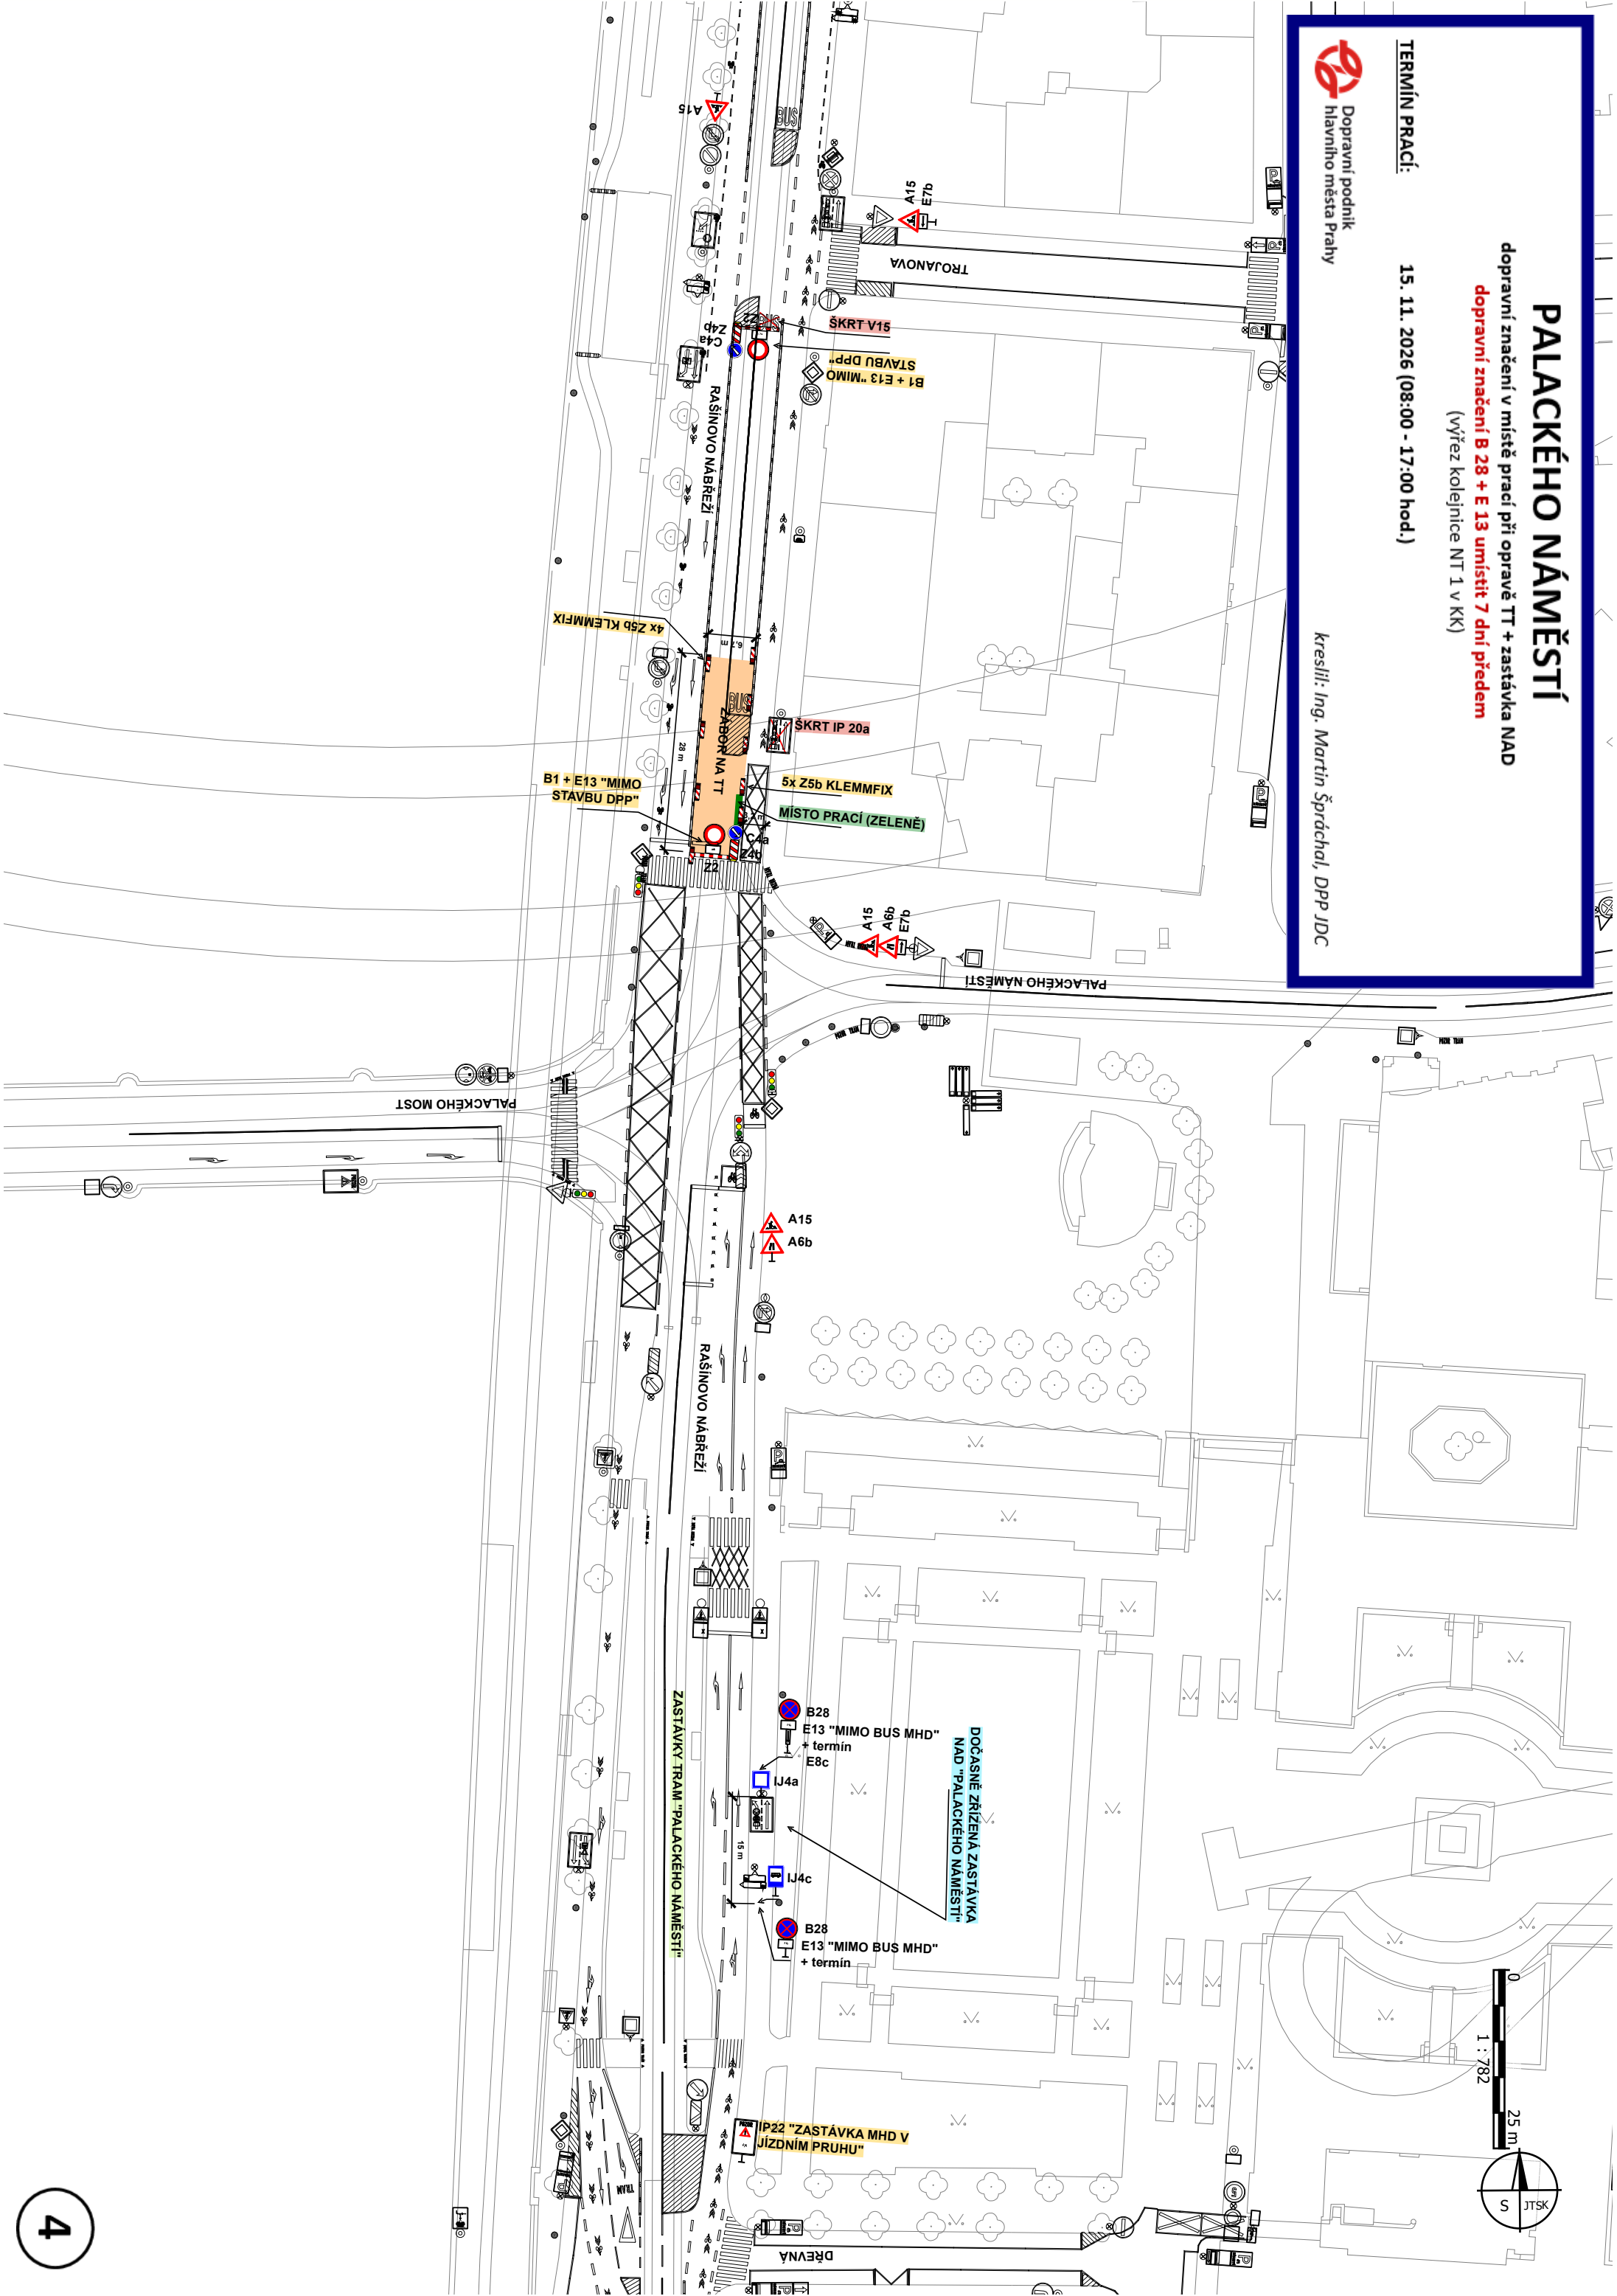


SWOBODOVA x VYŠEHRADSKÁ

dopravní značení související s objíždňou trasou autobusů při opravě TT
(objíždňá trasa autobusů – výřez kolejnice Palackého náměstí)

TERMÍN PRACÍ: 15. 11. 2026 (08:00 – 17:00 hod.)



kreslil: Ing. Martin Špráchal, DPP JDC

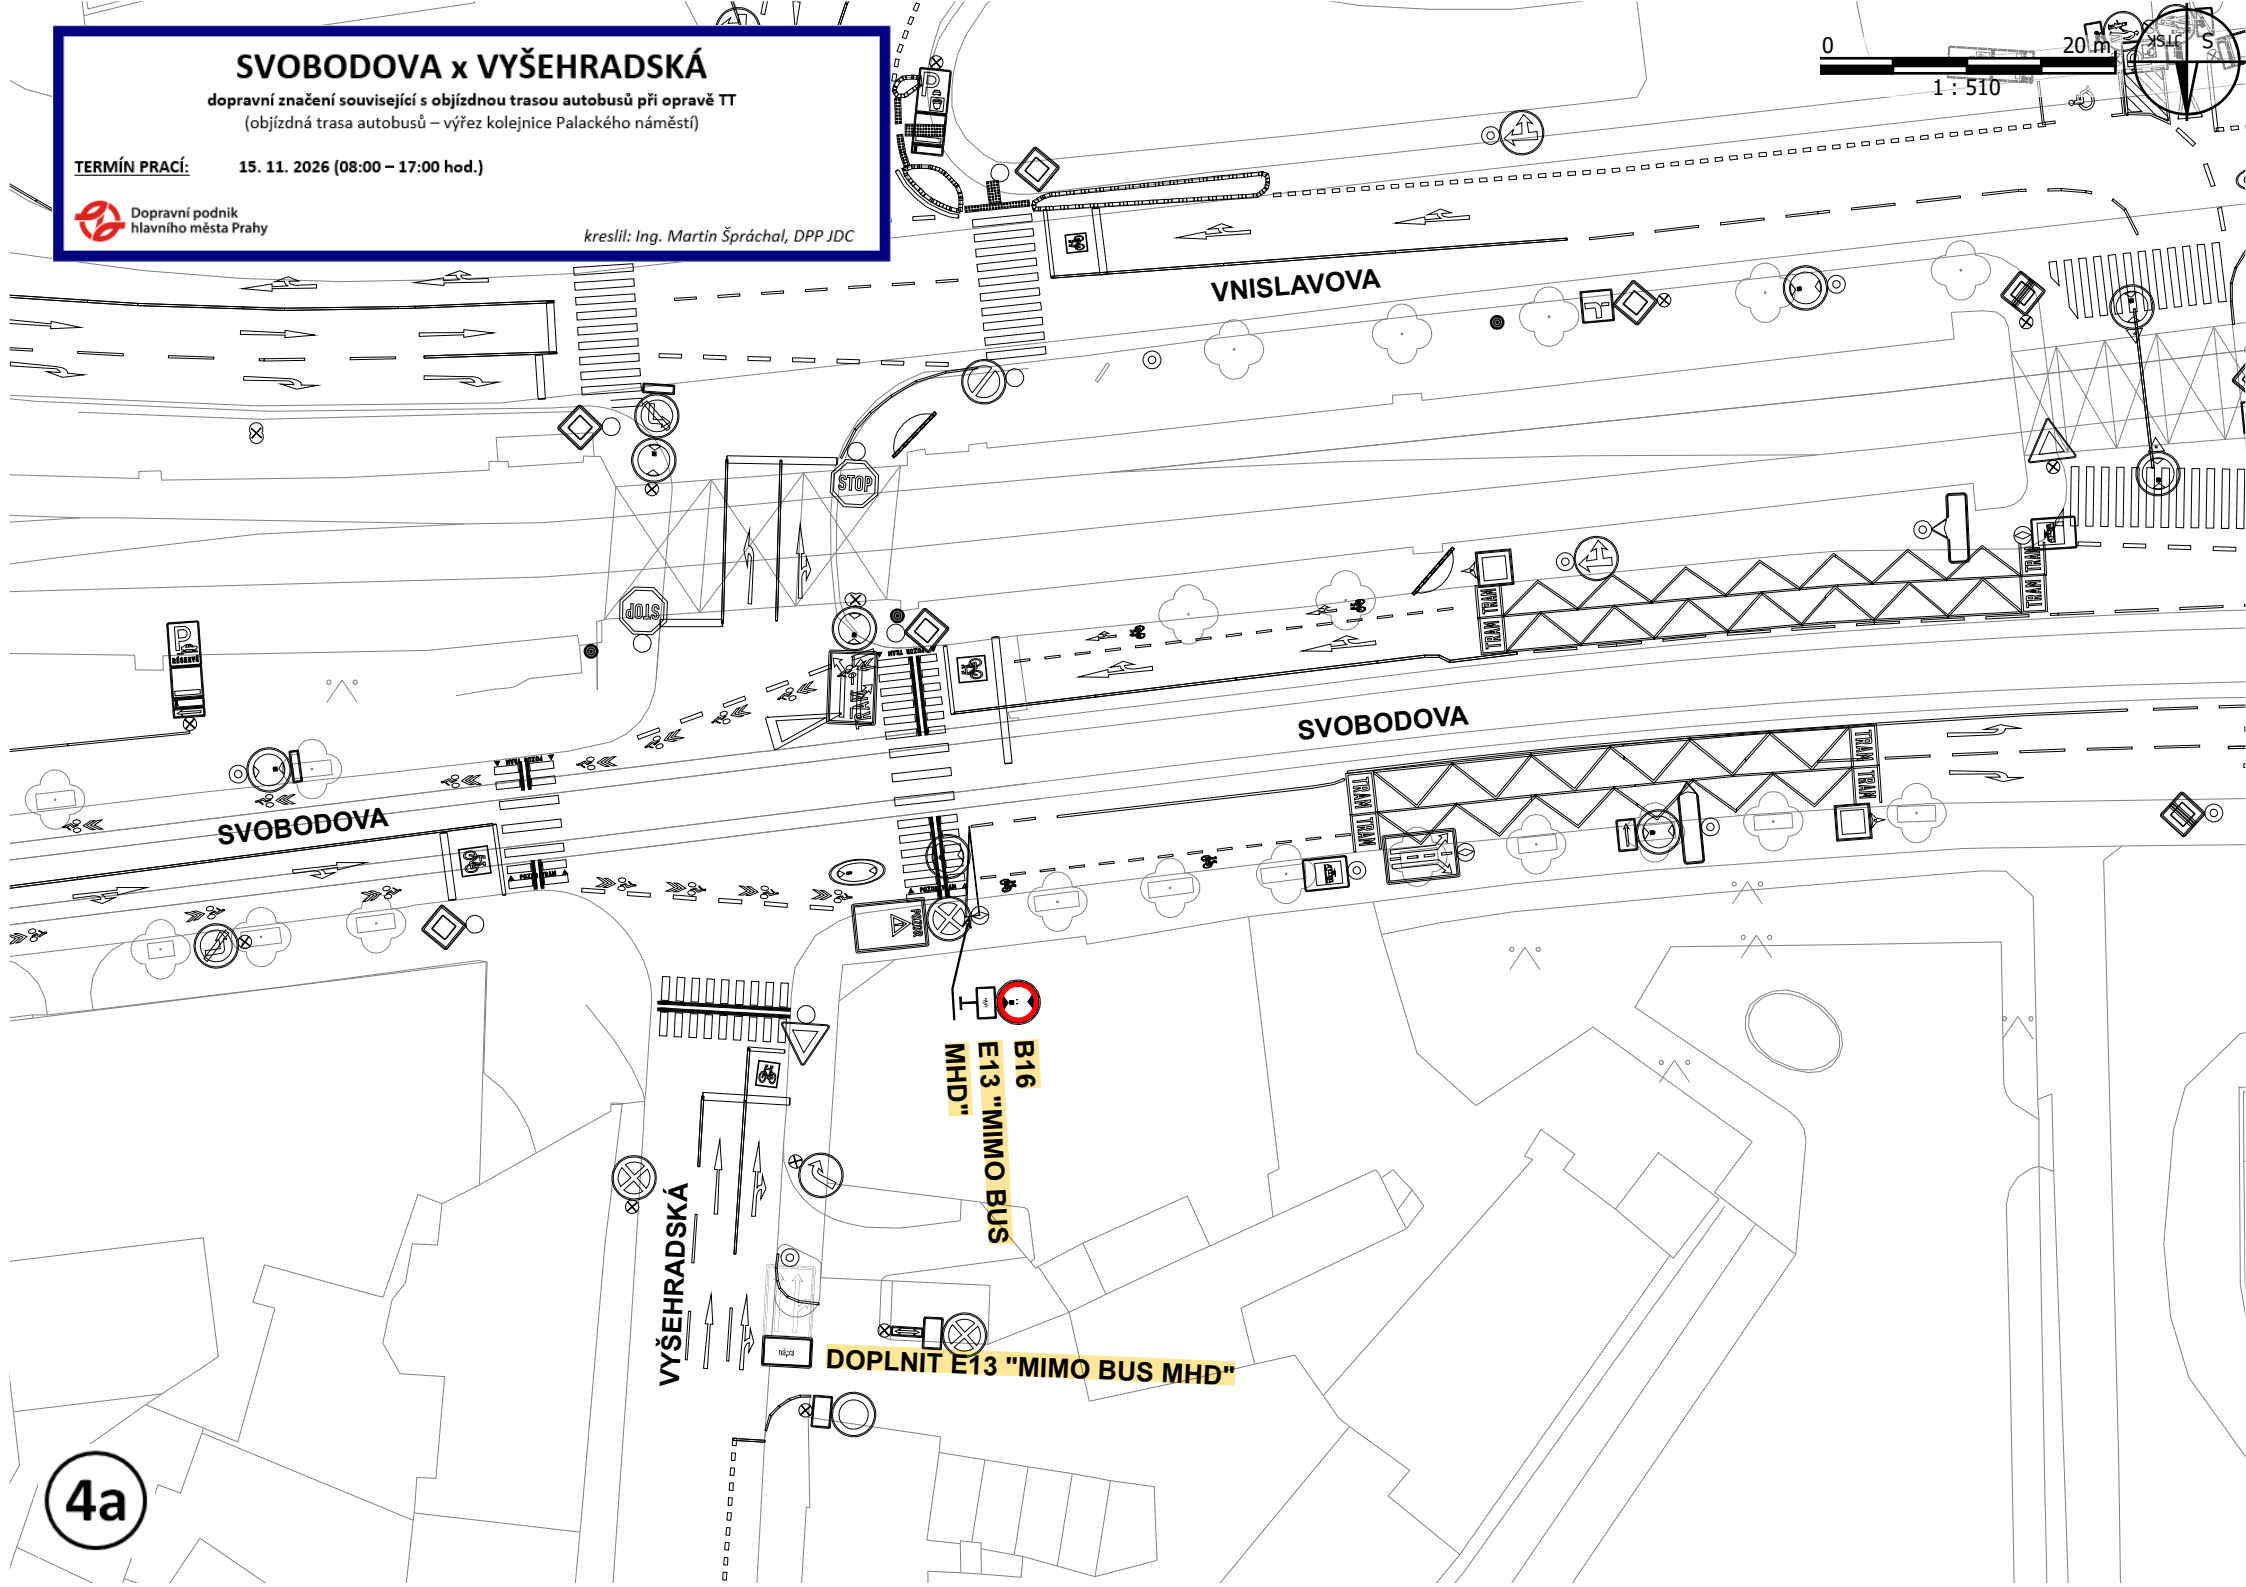

VYŠEHRADSKÁ

VNISLAVOVA

SWOBODOVA

SWOBODOVA

B16
E13 "MIMO BUS
MHD"


DOPLNIT E13 "MIMO BUS MHD"

4a

BĚLOHORSKÁ (OBRATIŠTĚ KRÁLOVKA) - 1. ETAPA



dopravní značení v místě prací při opravě tramvajové trati
včetně související úpravy SSZ - 6.834
(výměna výměny R 50 606/1P)


TERMÍN PRACÍ: 16. 11. 2026 (06:00 hod.) - 17. 11. 2026 (06:00 hod.)

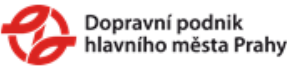


kreslil: Ing. Martin Němeček, DPP JDC

PROVOZ TRAM NEOMEZEN

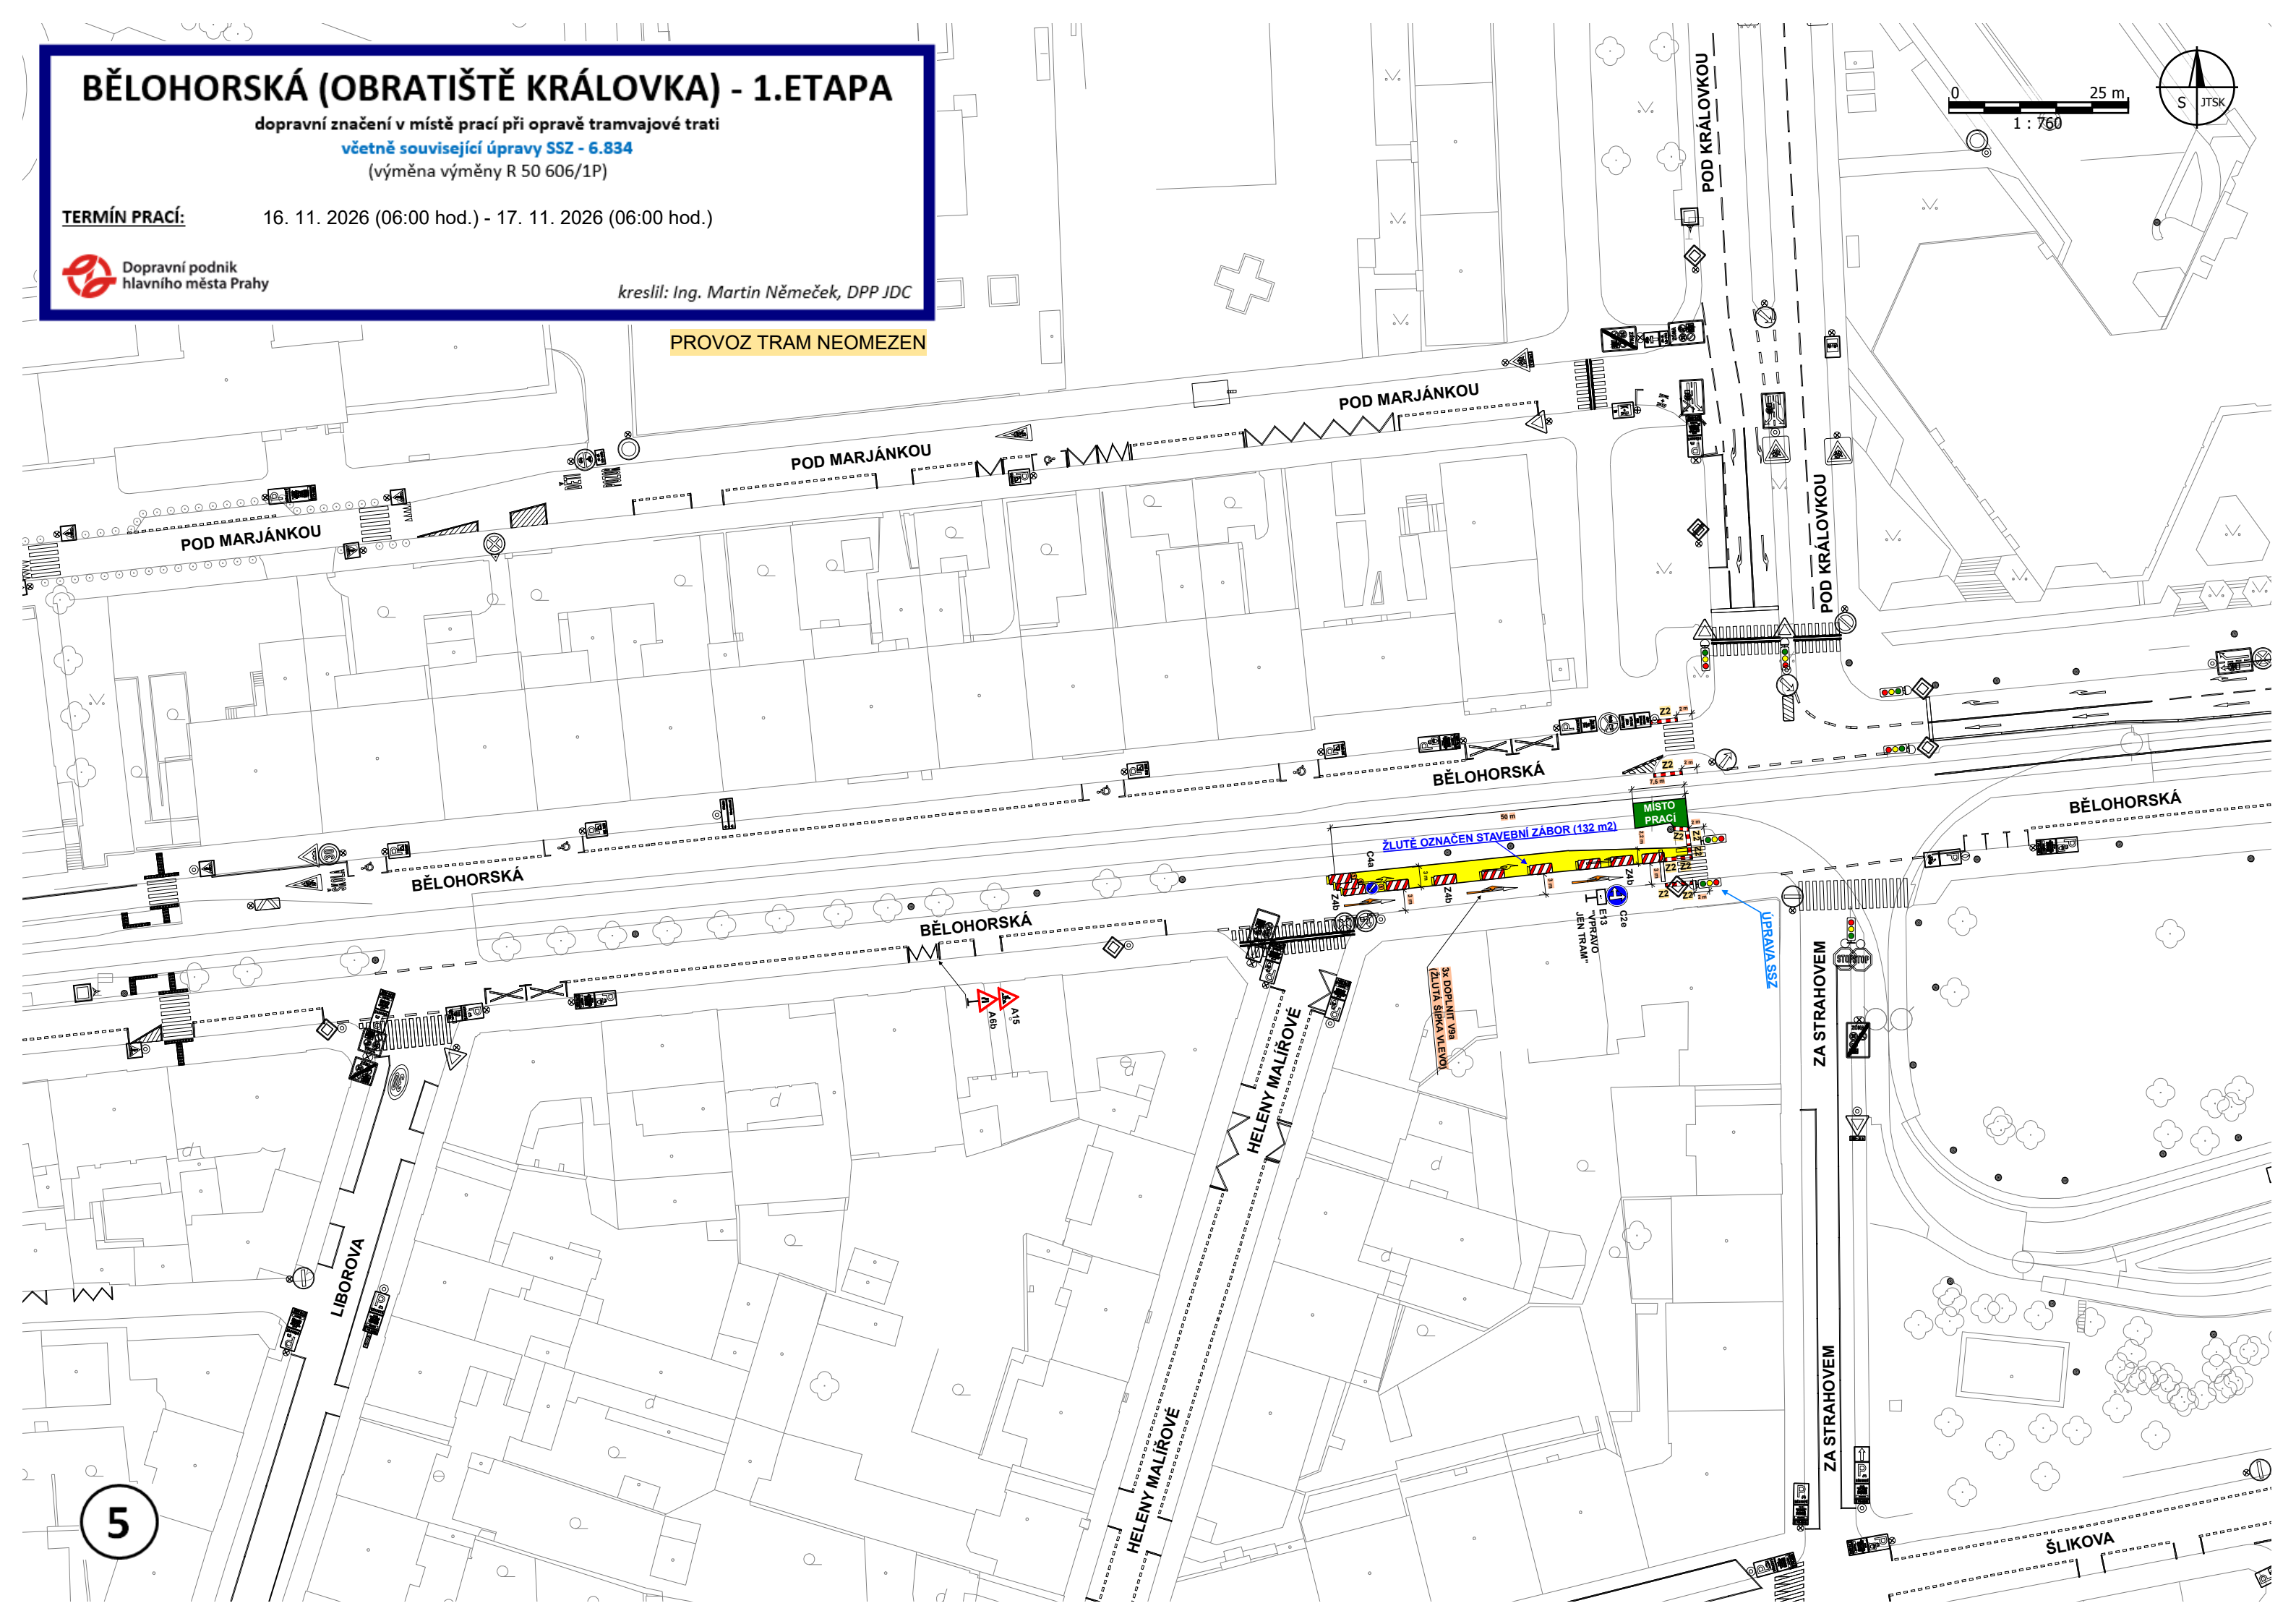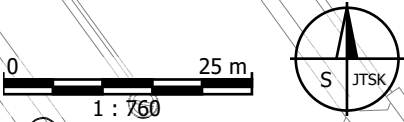

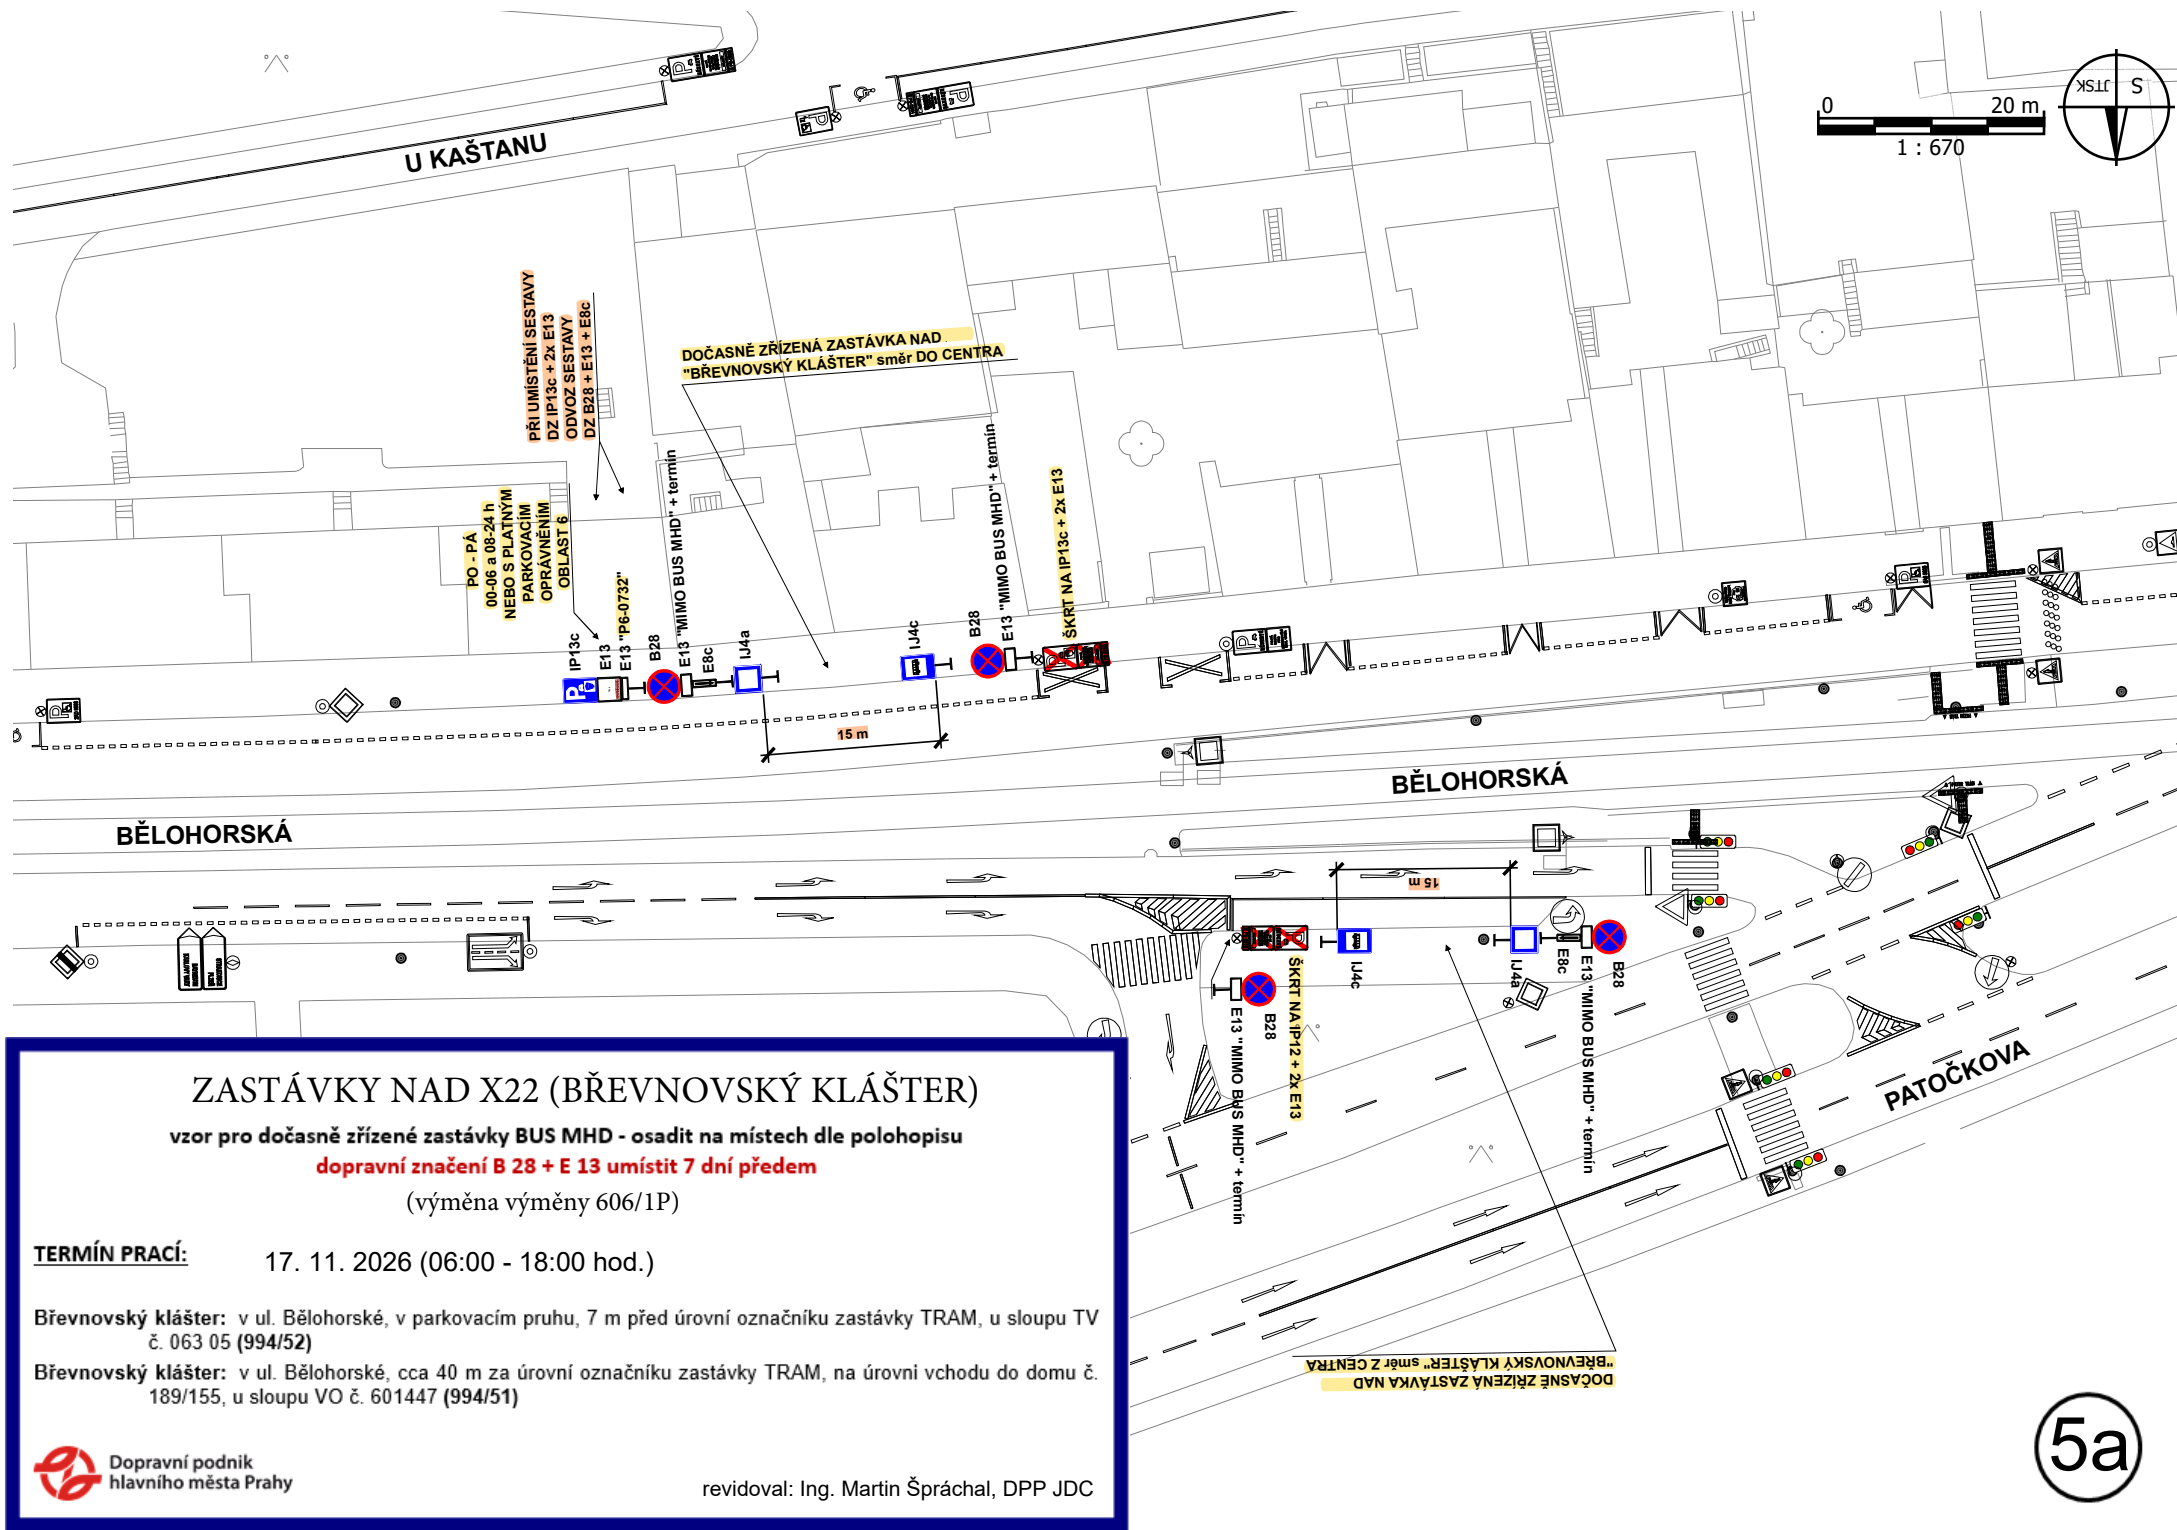

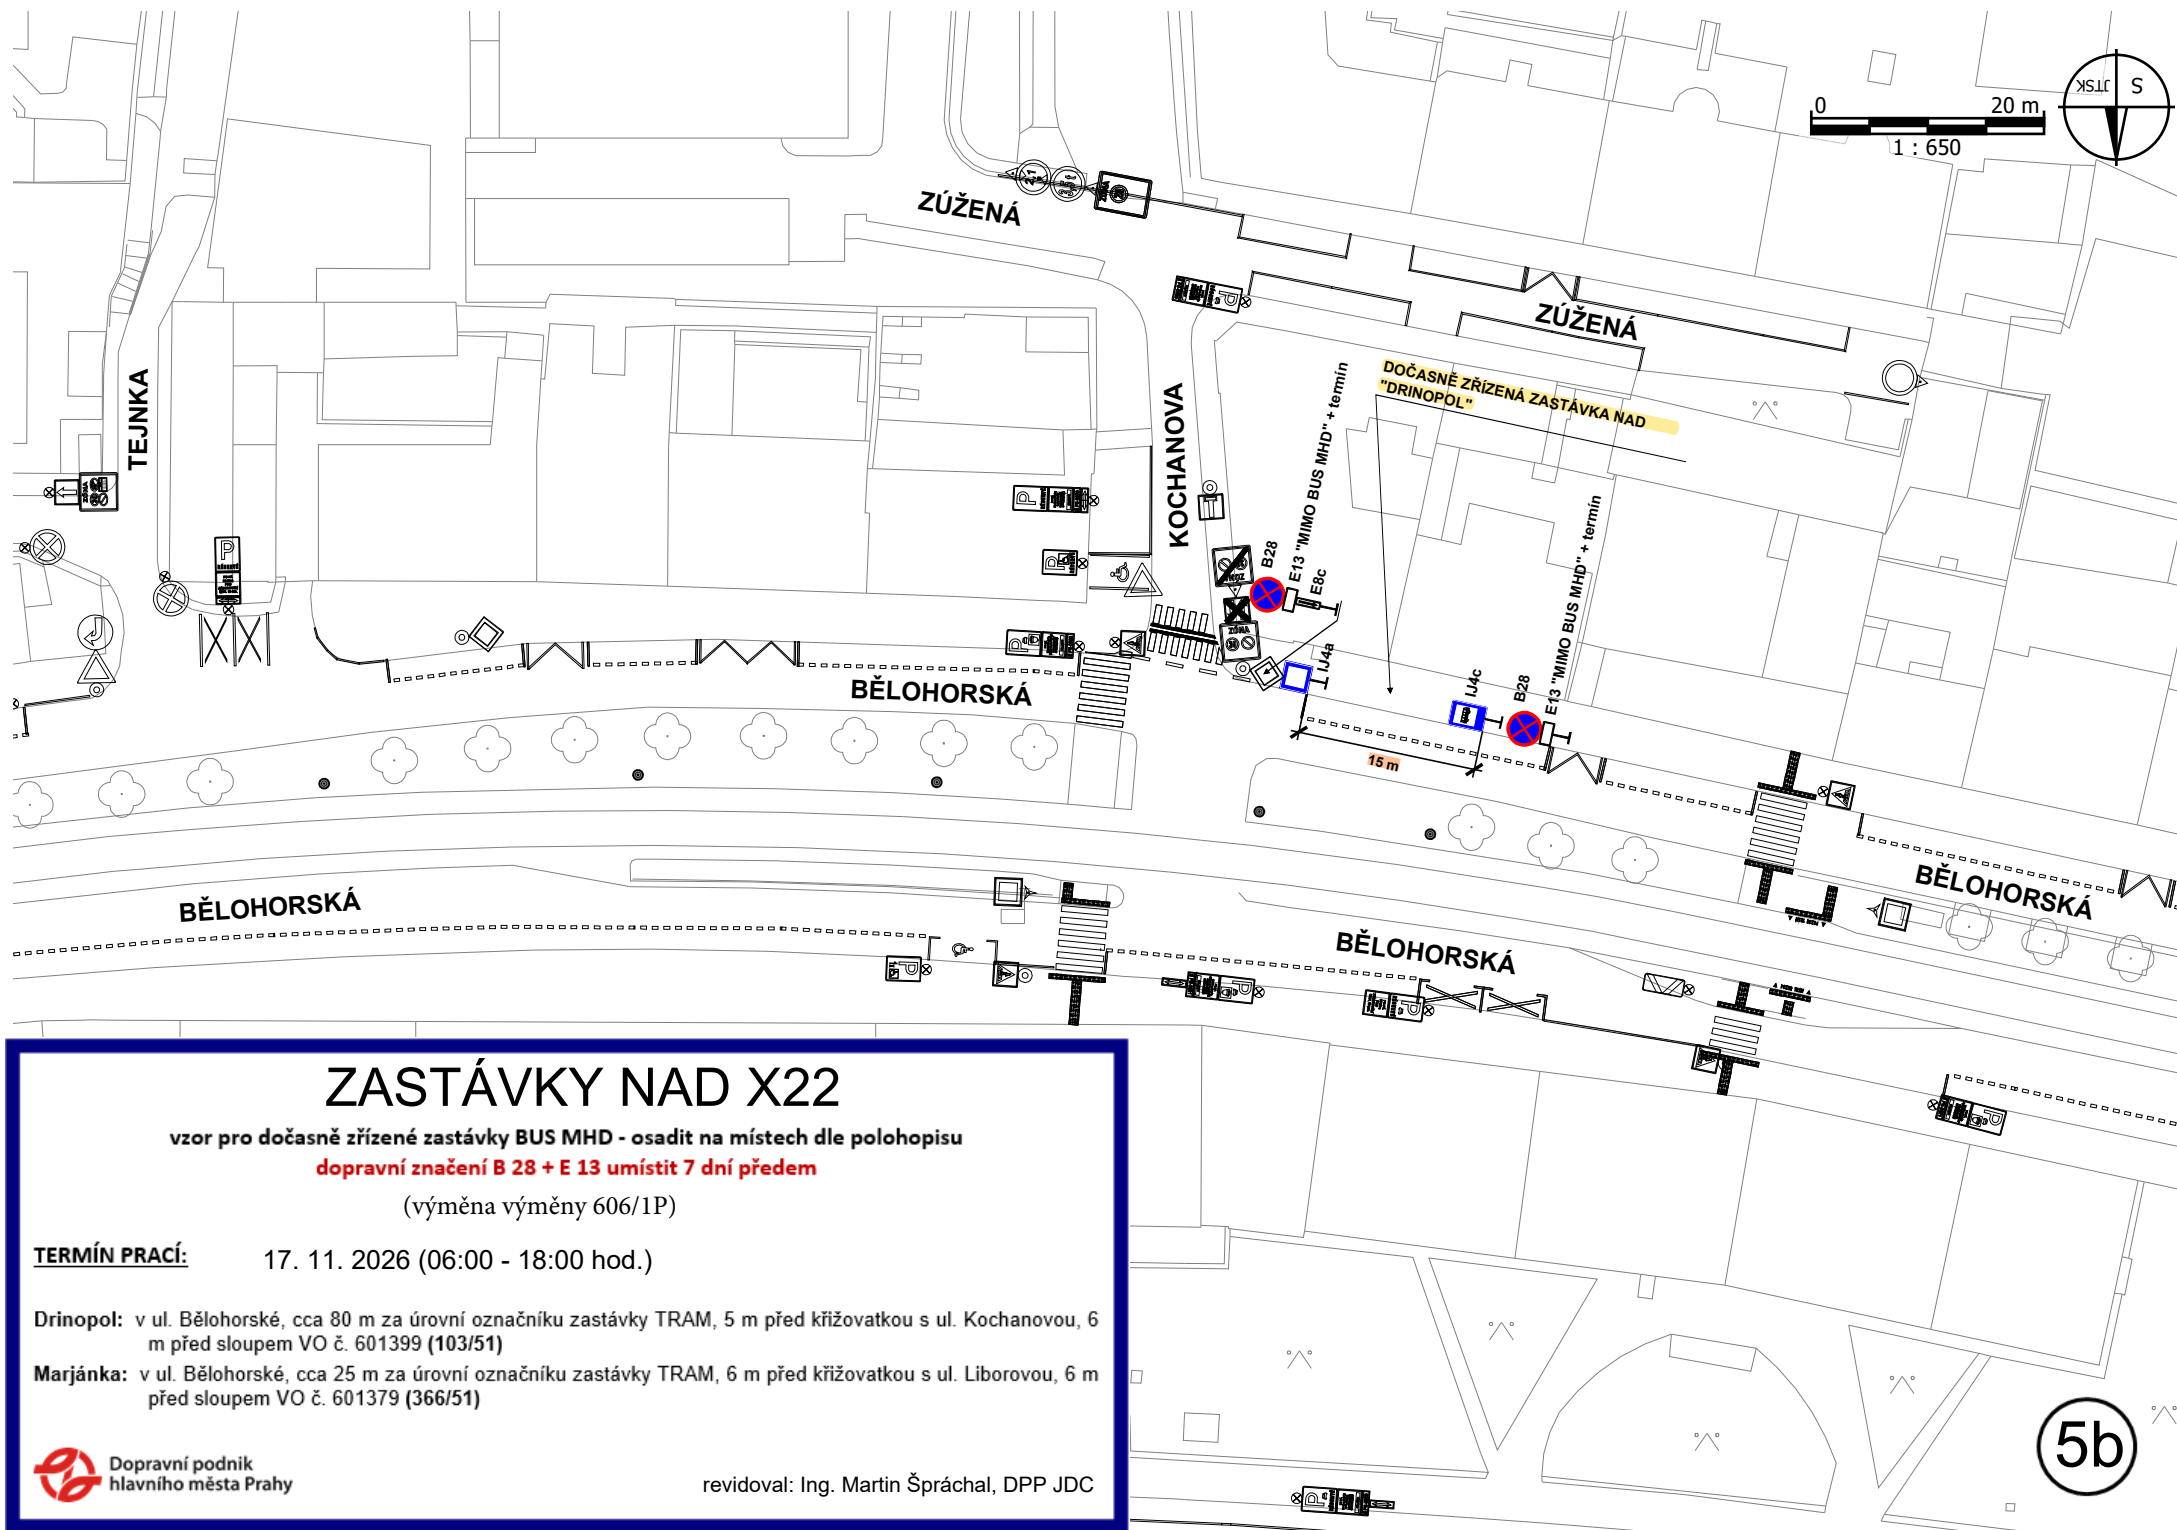

ZASTÁVKY NAD X22

vzor pro dočasně zřízené zastávky BUS MHD - osadit na místech dle polohopisu


dopravní značení B 28 + E 13 umístit 7 dní předem

(výměna výměny 606/1P)

TERMÍN PRACÍ: 17. 11. 2026 (06:00 - 18:00 hod.)

Drinopol: v ul. Bělohorské, cca 80 m za úrovní označnicku zastávky TRAM, 5 m před křižovatkou s ul. Kochanovou, 6 m před sloupem VO č. 601399 (103/51)

Marjánka: v ul. Bělohorské, cca 25 m za úrovní označnicku zastávky TRAM, 6 m před křižovatkou s ul. Liborovou, 6 m před sloupem VO č. 601379 (366/51)

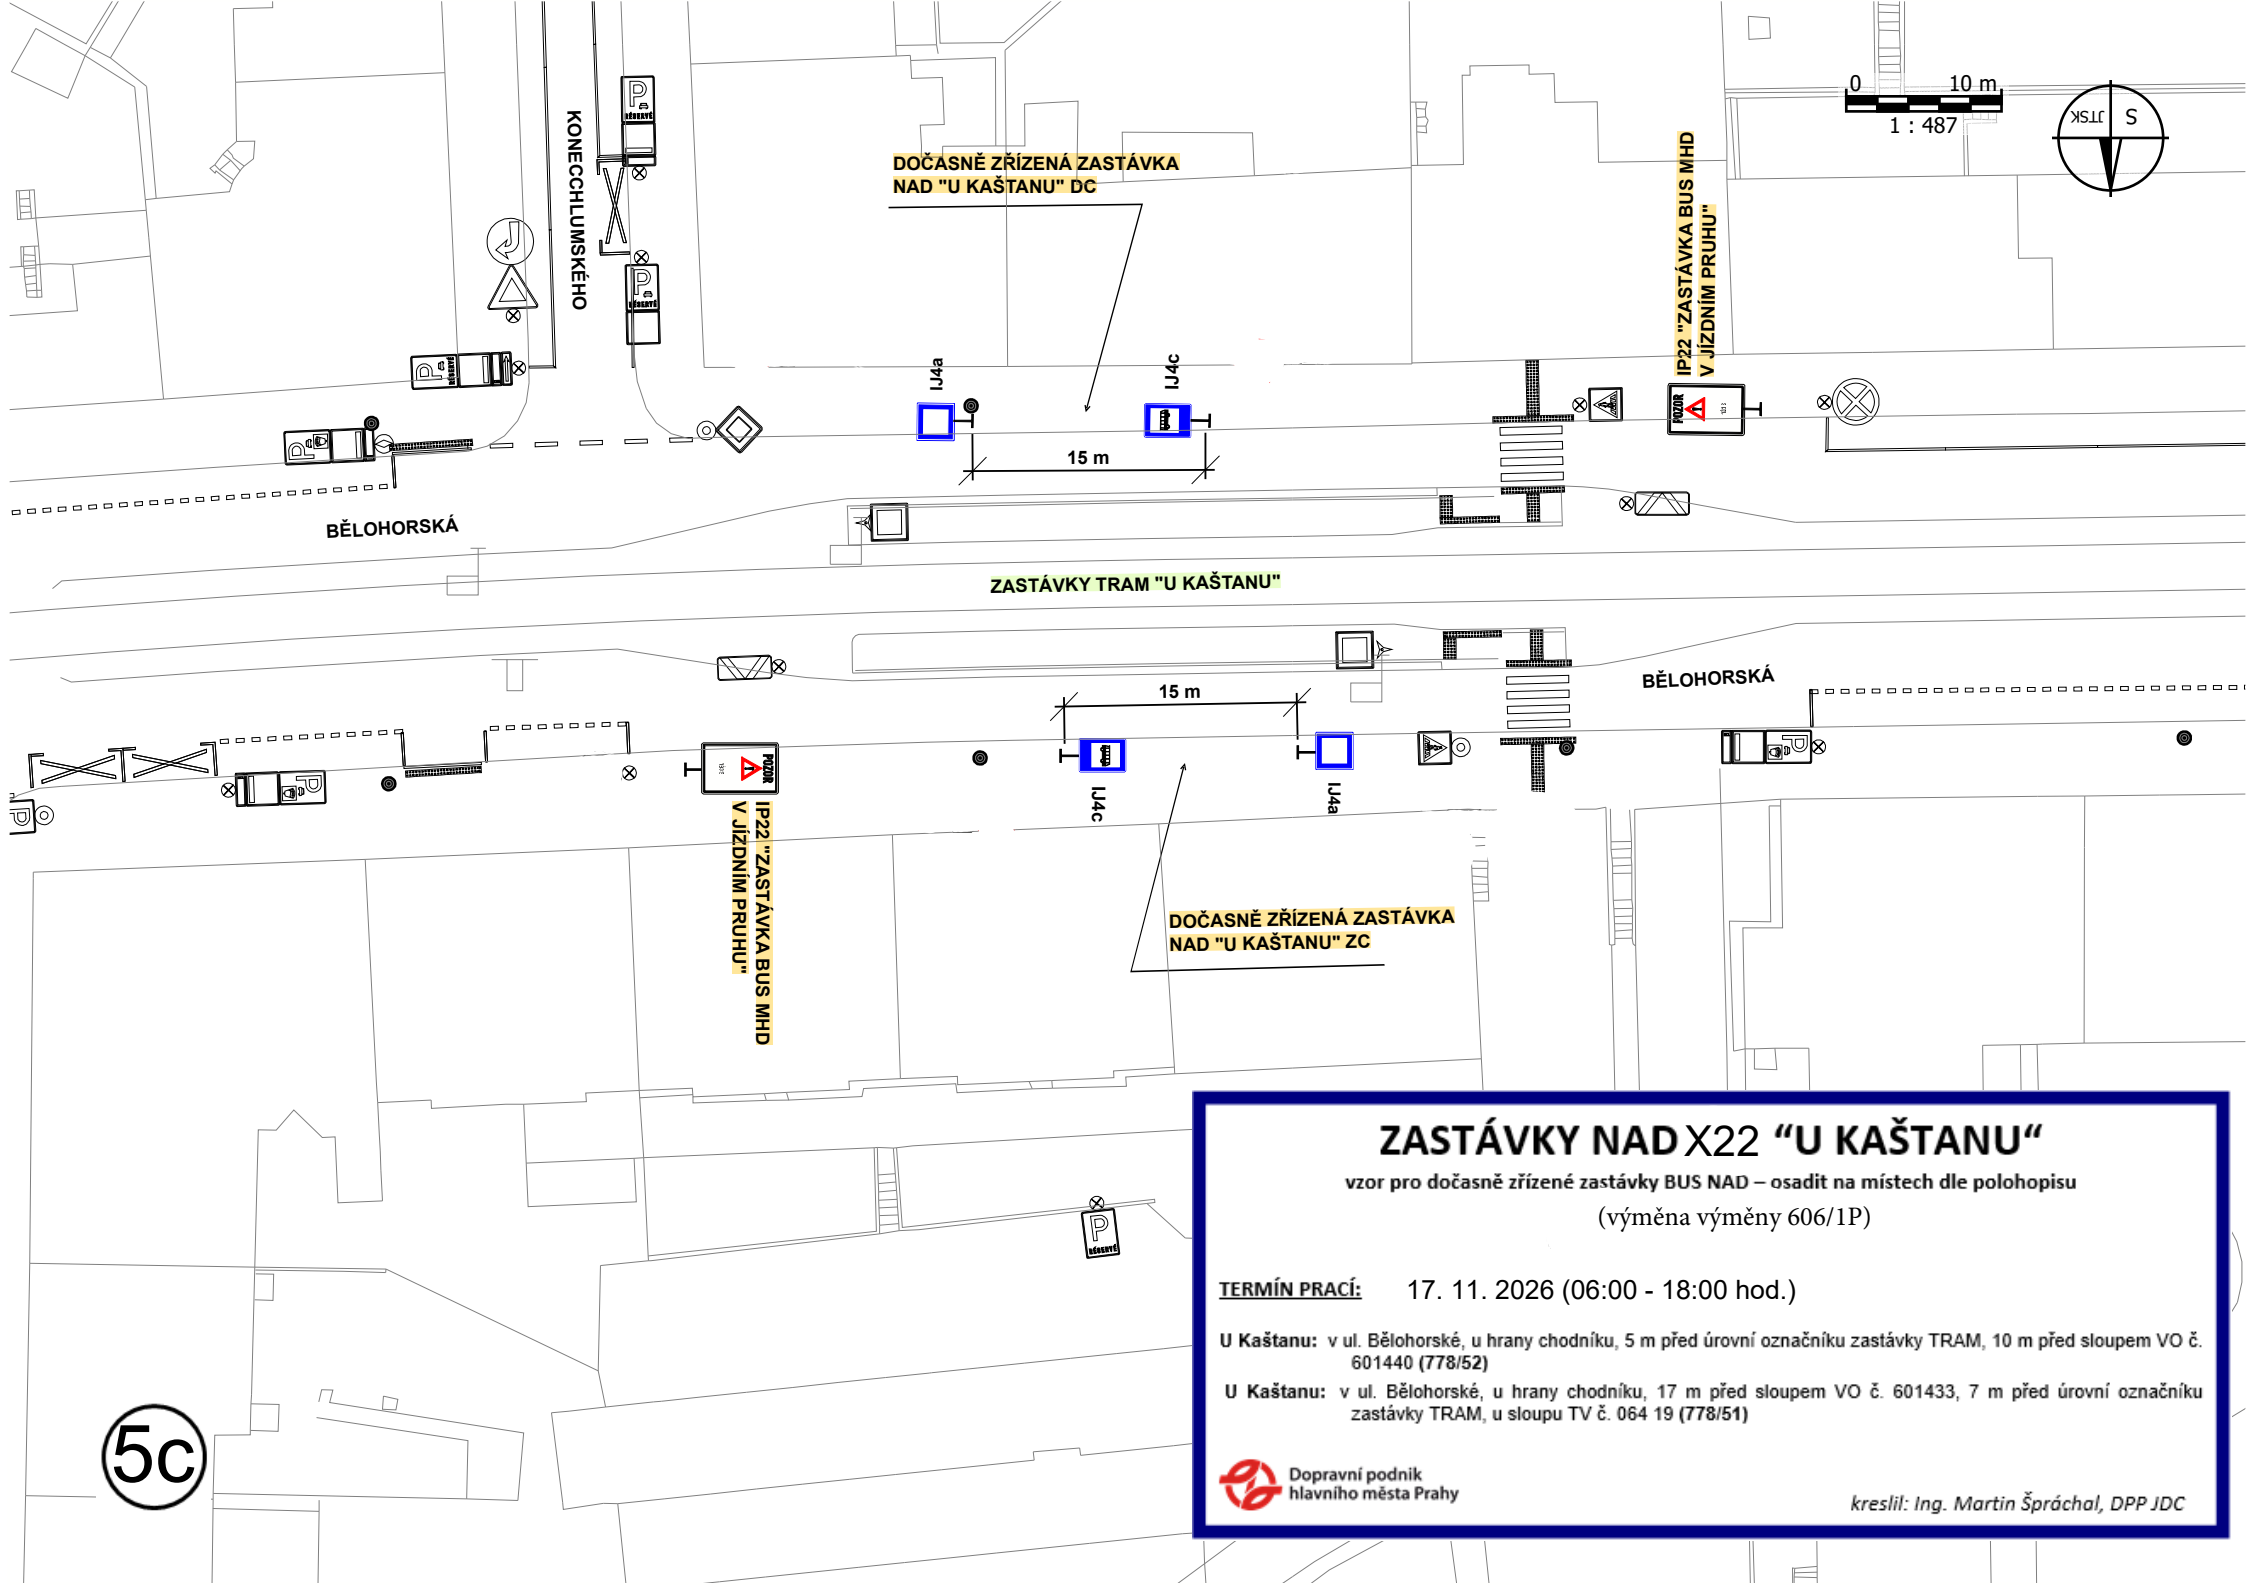

ZASTÁVKY NAD X22 "U KAŠTANU"

vzor pro dočasně zřízené zastávky BUS NAD – osadit na místech dle polohopisu
(výměna výměny 606/IP)

TERMÍN PRACÍ: 17. 11. 2026 (06:00 - 18:00 hod.)

U Kaštanu: v ul. Bělohorské, u hrany chodníku, 5 m před úrovní označníku zastávky TRAM, 10 m před sloupem VO č. 601440 (778/52)

U Kaštanu: v ul. Bělohorské, u hrany chodníku, 17 m před sloupem VO č. 601433, 7 m před úrovní označníku zastávky TRAM, u sloupu TV č. 064 19 (778/51)



Dopravní podnik
hlavního města Prahy

kreslil: Ing. Martin Špráchal, DPP JDC

BĚLOHORSKÁ (OBRATIŠTĚ KRÁLOVKA) - 2.ETAPA

dopravní značení v místě prací při opravě tramvajové trati

včetně související úpravy SSZ - 6.834

dopravní značení B 28 + E 13 umístit 7 dní předem

(výměna výměny R 50 606/1P)

TERMÍN PRACÍ:



17. 11. 2026 (06:00 - 18:00 hod.)



**Dopravní podnik
hlavního města Prahy**


kreslil: Ing. Martin Němeček, DPP JDC

výluka TRAM oběma směry

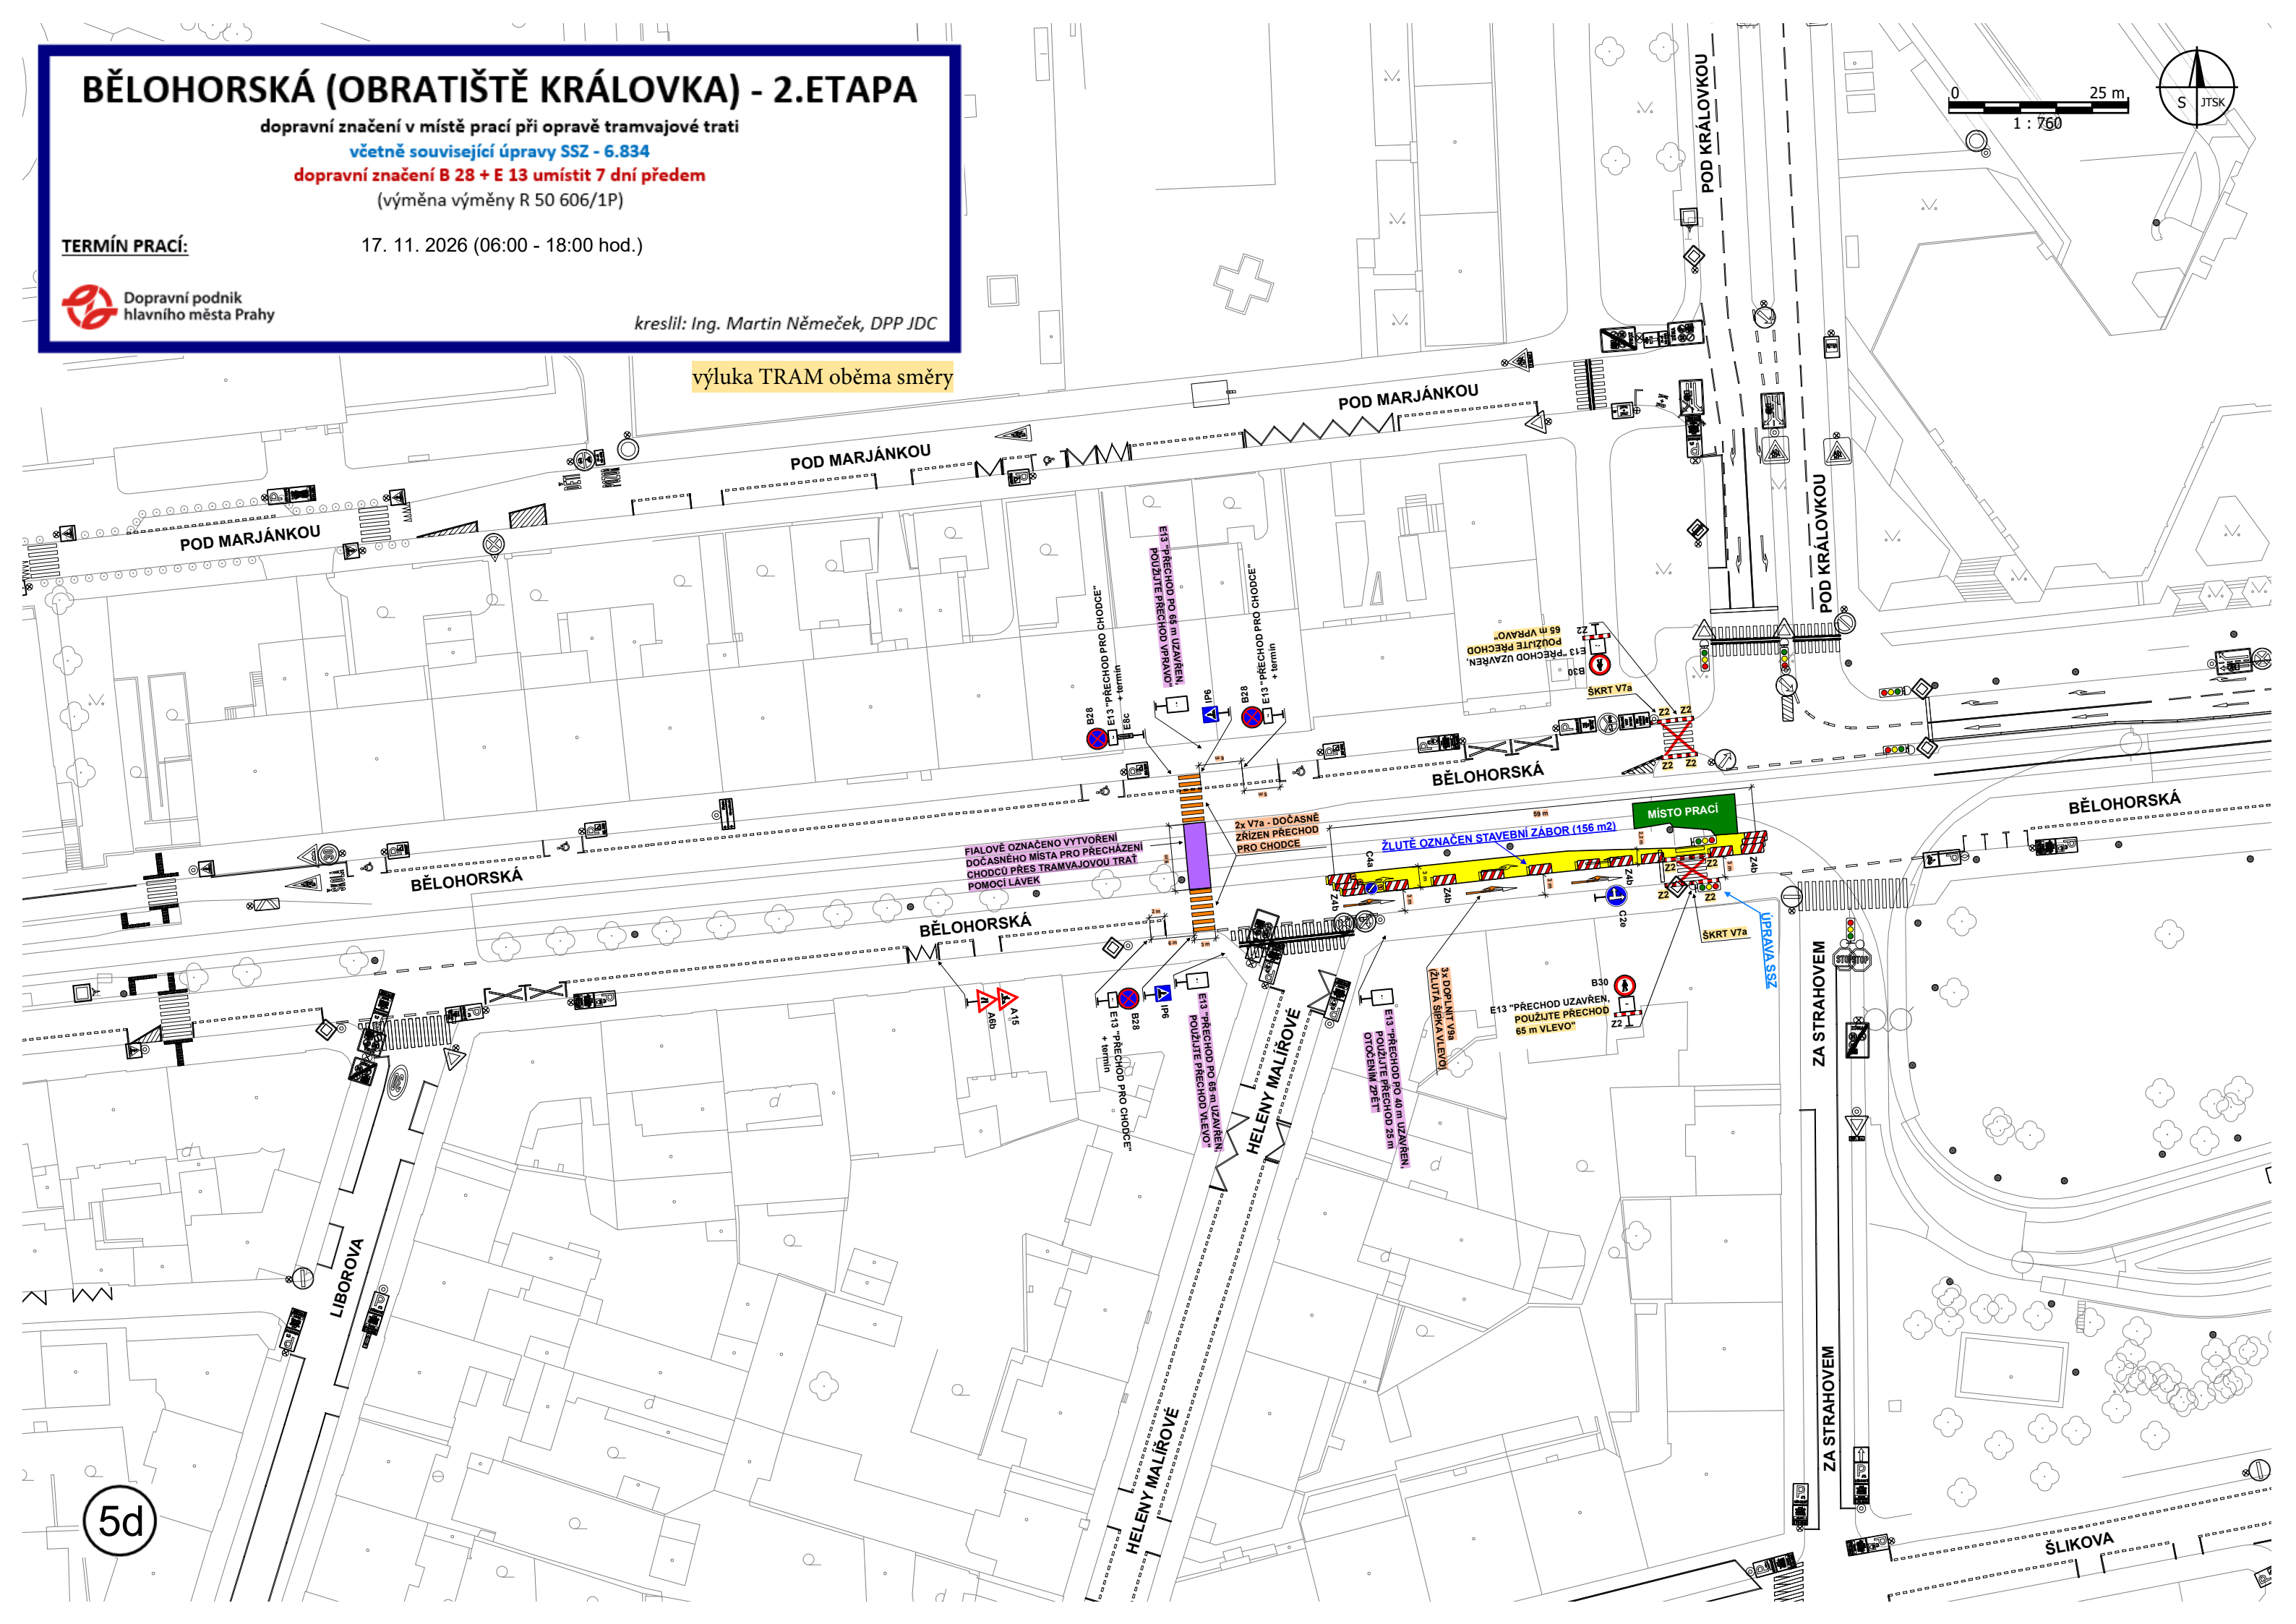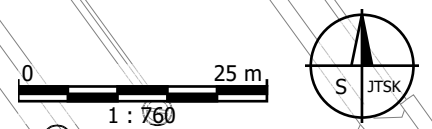



0 10 m
1 : 553

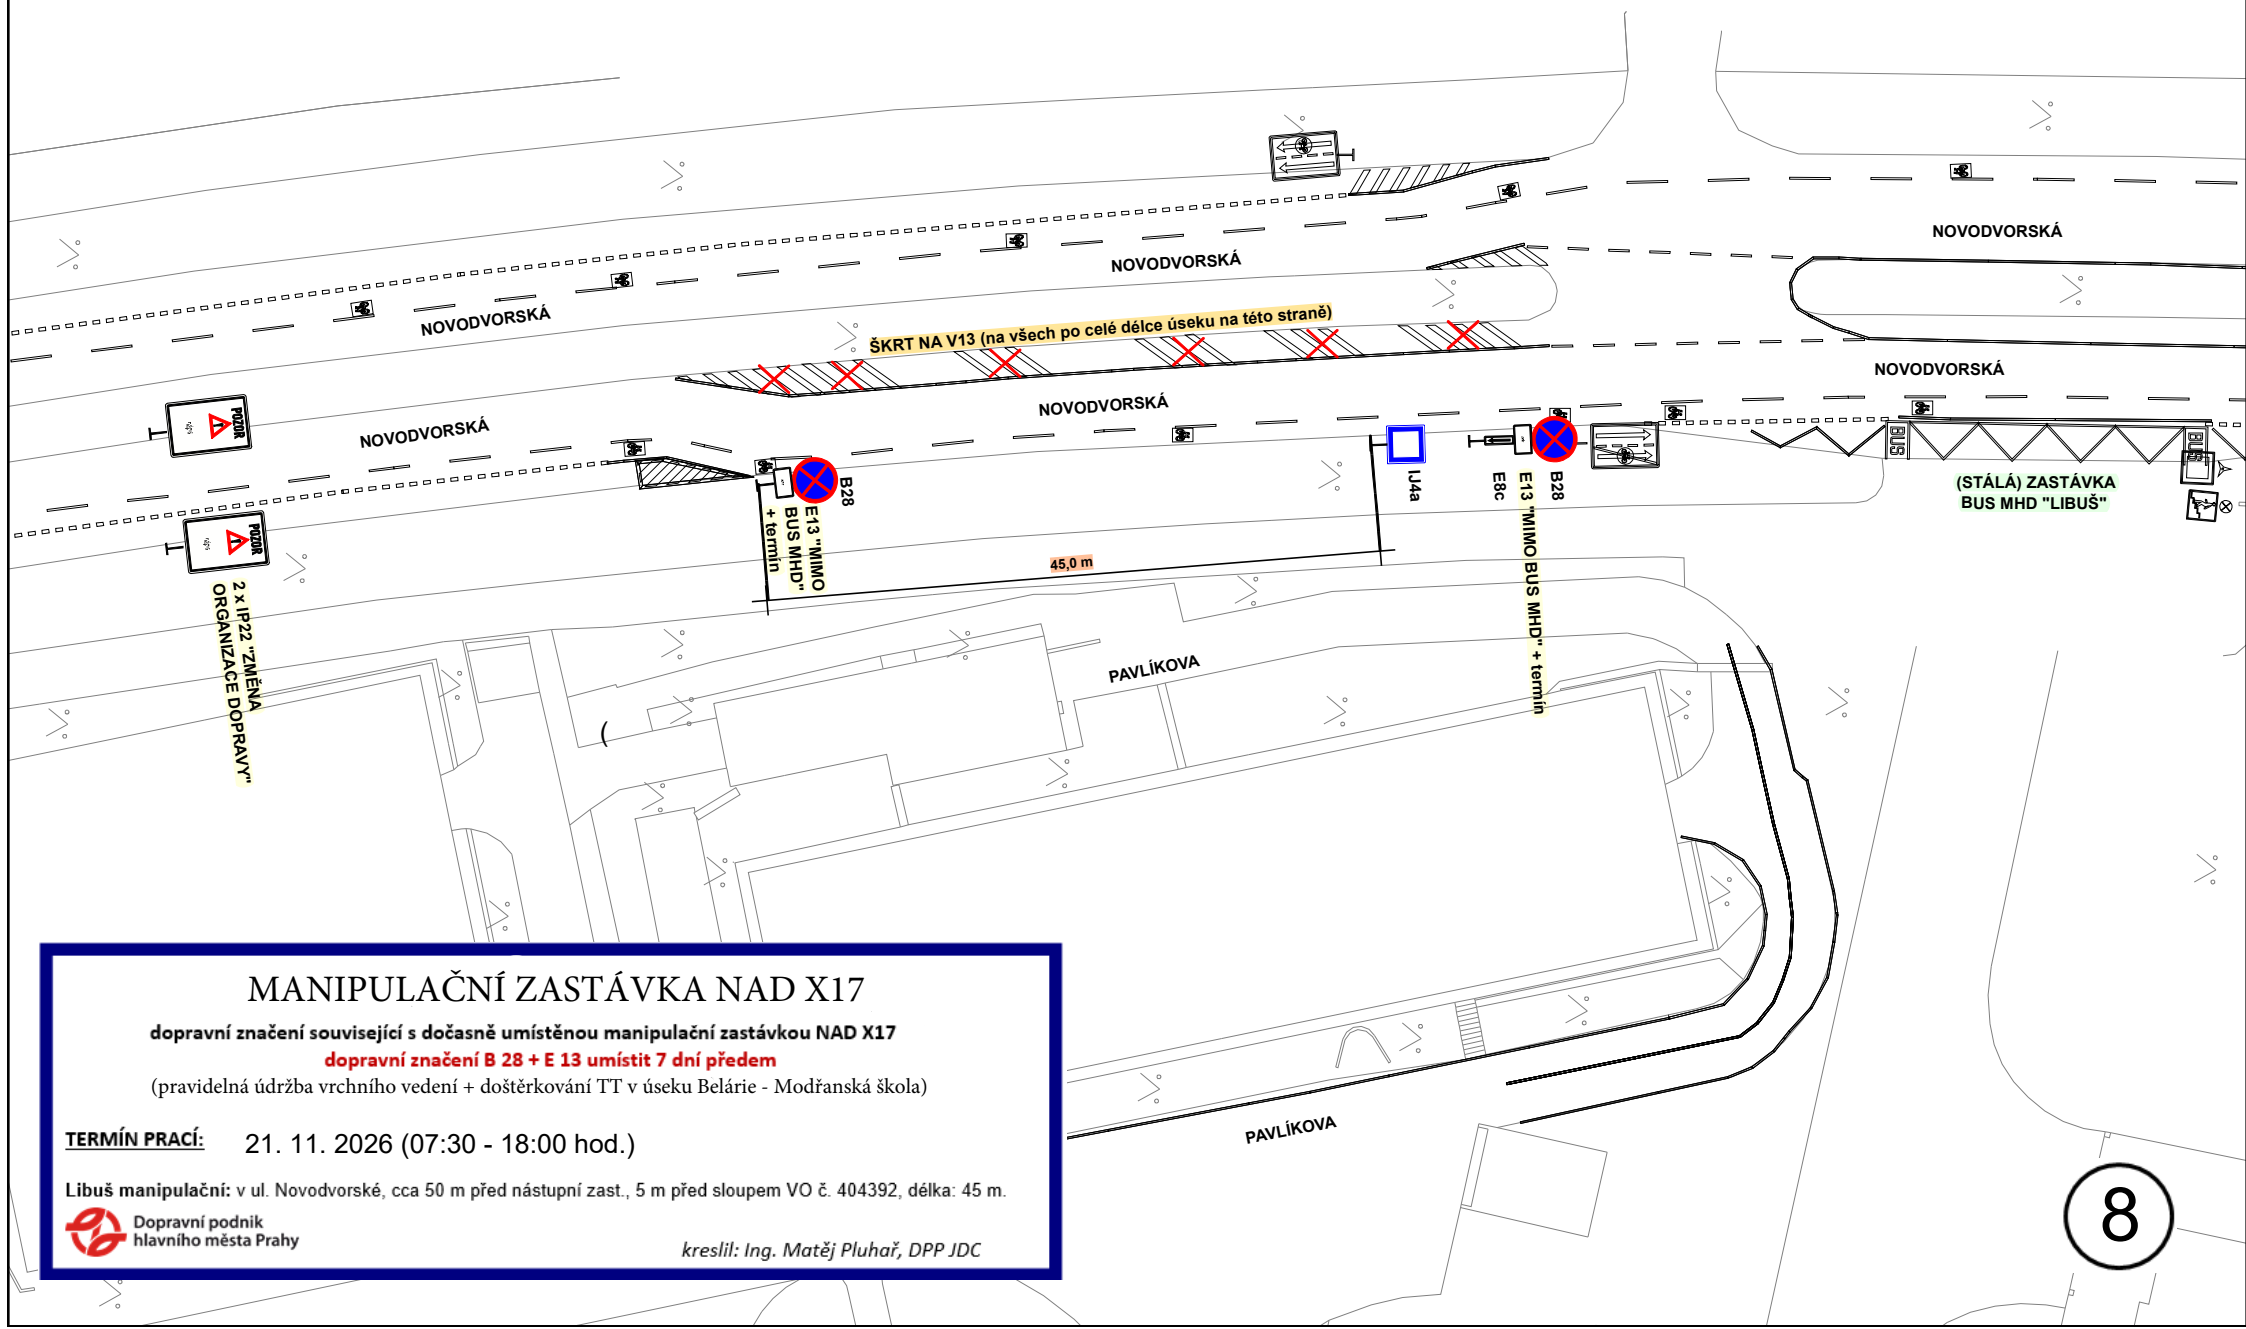

MANIPULAČNÍ ZASTÁVKA NAD X17


dopravní značení související s dočasně umístěnou manipulační zastávkou NAD X17

dopravní značení B 28 + E 13 umístit 7 dní předem

(pravidelná údržba vrchního vedení + došterkování TT v úseku Belárie - Modřanská škola)



TERMÍN PRACÍ: 21. 11. 2026 (07:30 - 18:00 hod.)

Libuš manipulační: v ul. Novodvorské, cca 50 m před nástupní zast., 5 m před sloupem VO č. 404392, délka: 45 m.

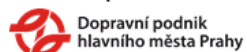

kreslil: Ing. Matěj Pluhař, DPP JDC

8

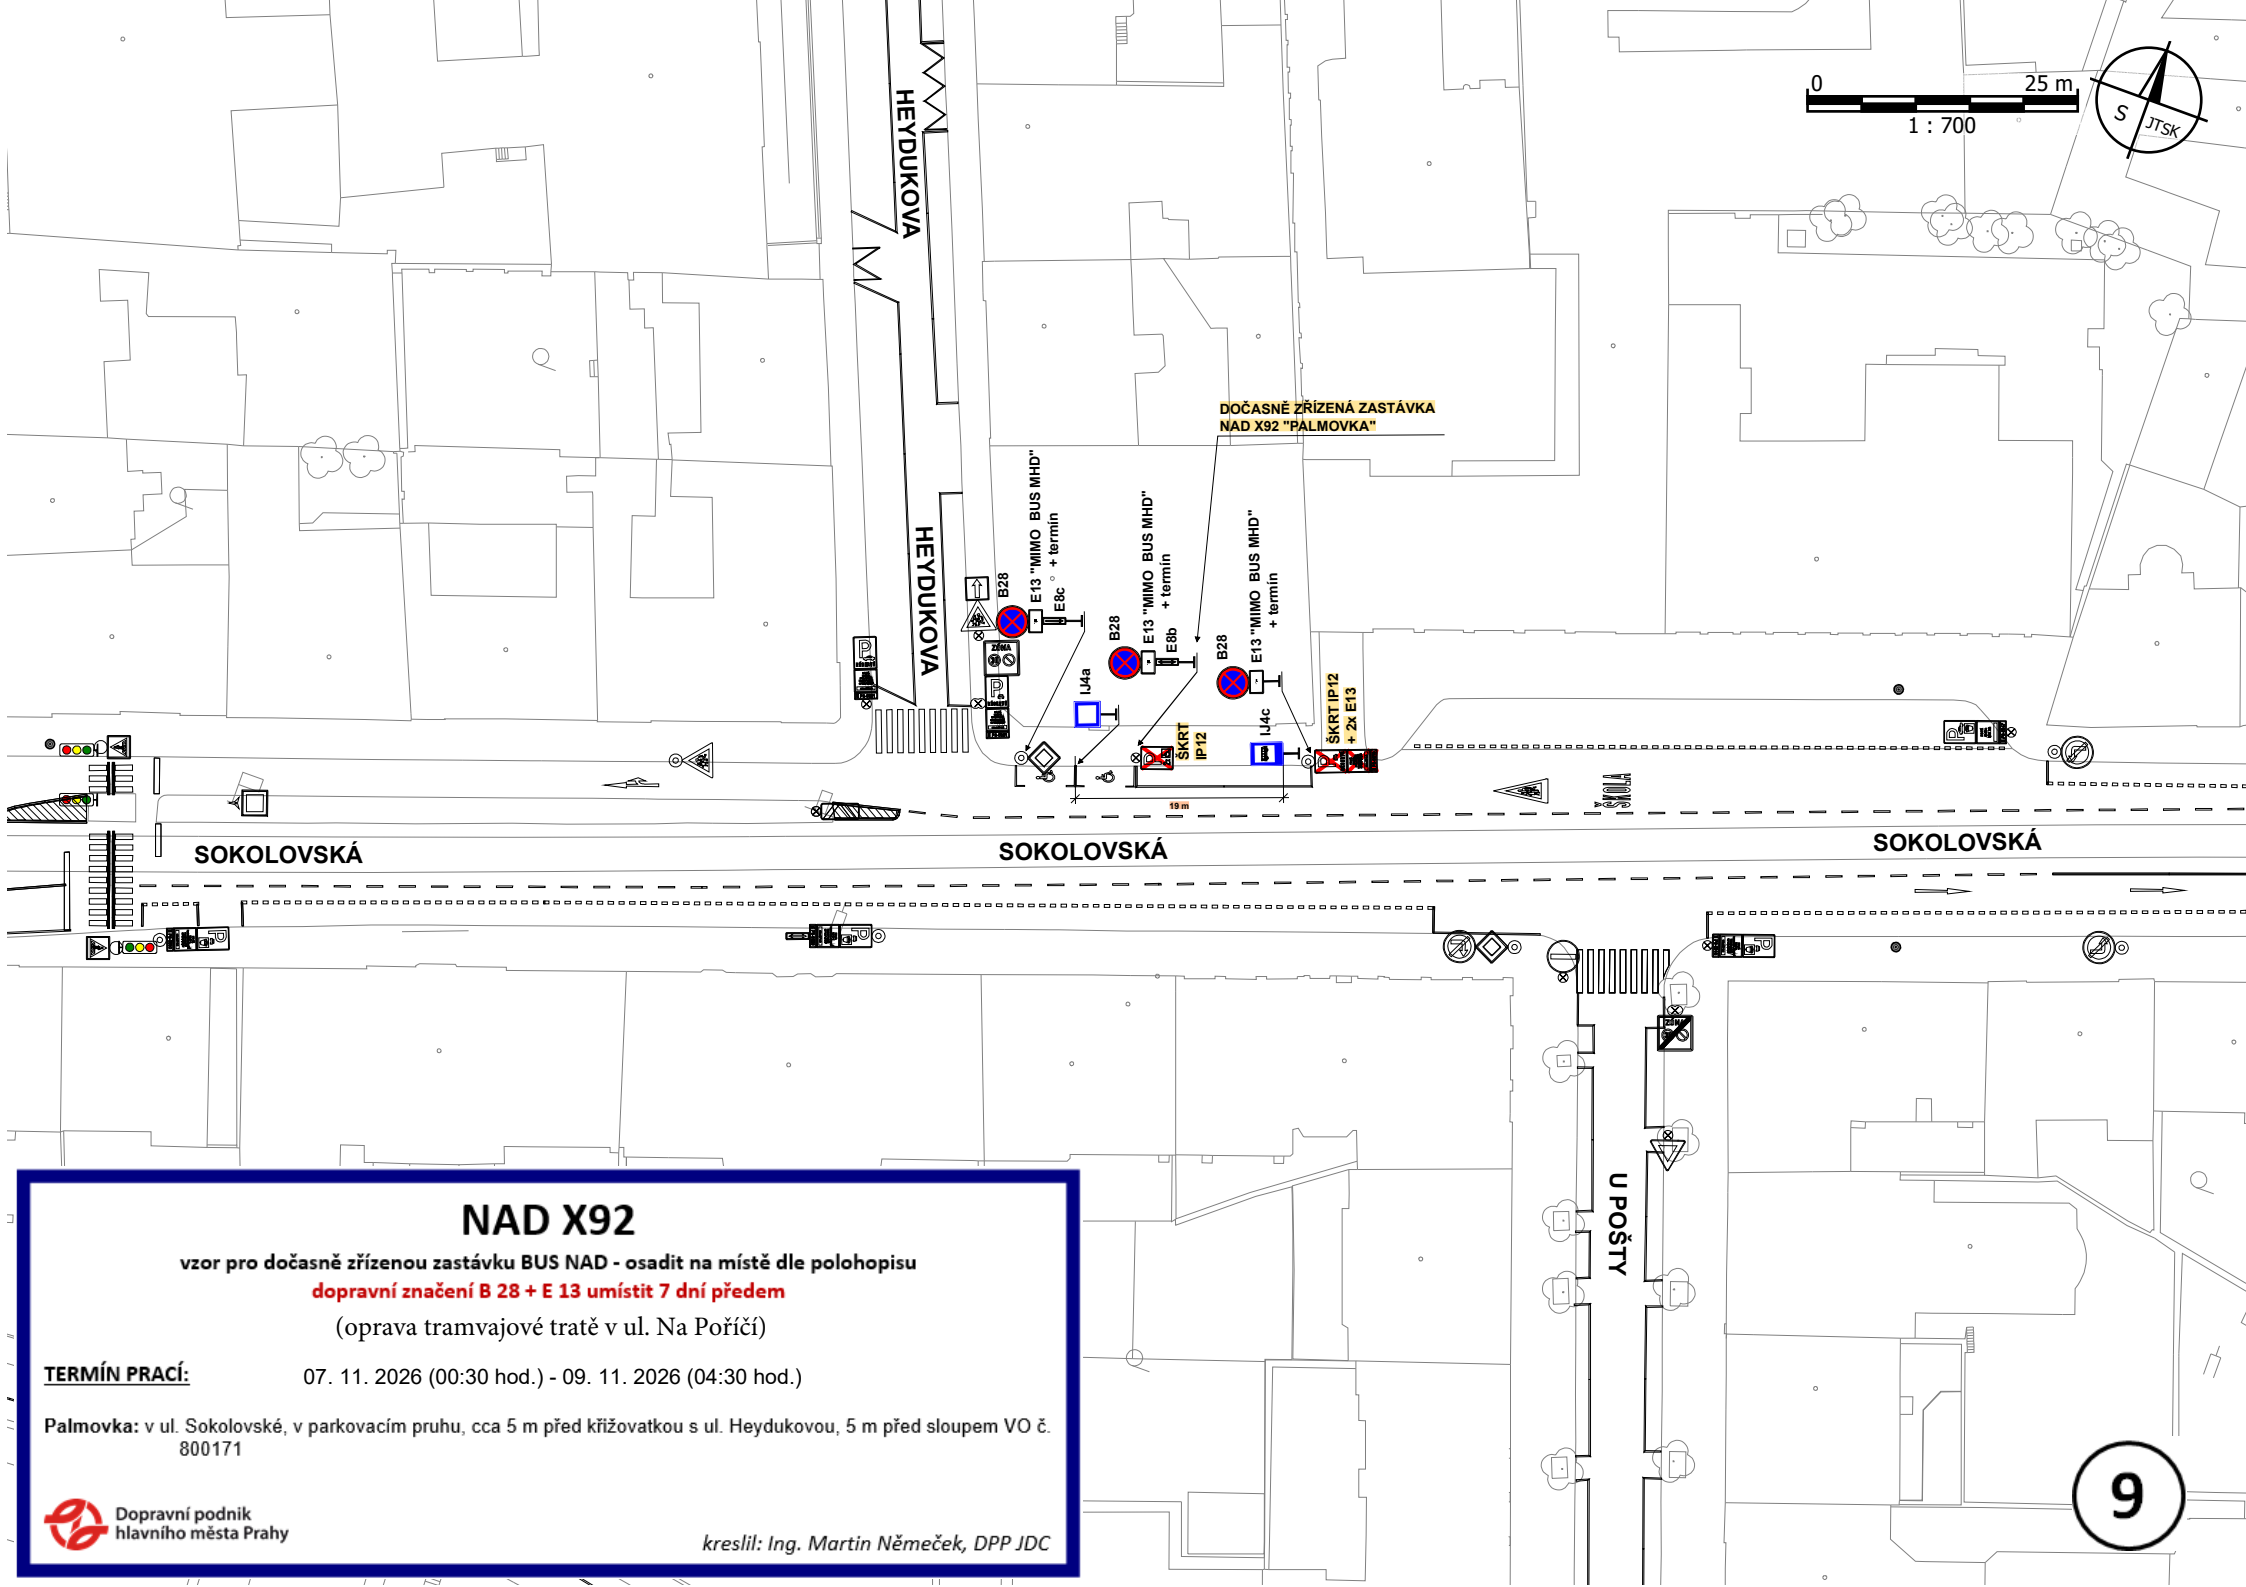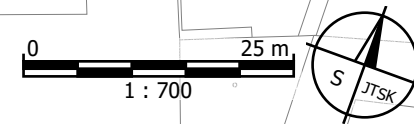

NAD X92

vzor pro dočasně zřízenou zastávku BUS NAD - osadit na místě dle polohopisu

dopravní značení B 28 + E 13 umístit 7 dní předem

(oprava tramvajové tratě v ul. Na Poříčí)

TERMÍN PRACÍ:

07. 11. 2026 (00:30 hod.) - 09. 11. 2026 (04:30 hod.)

Palmovka: v ul. Sokolovské, v parkovacím pruhu, cca 5 m před křižovatkou s ul. Heydukovou, 5 m před sloupem VO č. 800171