HLAVNÍ MĚSTO PRAHA
MAGISTRÁT HLAVNÍHO MĚSTA PRAHY
Odbor pozemních komunikací a drah
Oddělení silničního správního úřadu

MHMPXPNYSP0W

[redacted]

[redacted]

Váš dopis zn./ze dne:	Vyřizuje/linka/tel.: **Leoš Kubín, Ing. 236004397**
Č. j.: **MHMP-317780/2024/O4/Ku**	Počet listů/příloh: **1/3**
Spis. zn.: **S-MHMP 114752/2024**	Datum: **25.03.2024**

ROZHODNUTÍ

Hlavní město Praha, Magistrát hlavního města Prahy, odbor pozemních komunikací a drah, jako silniční správní úřad na území hl.m.Prahy, příslušný podle § 40 odst. 5 písm. b) zákona č. 13/1997 Sb., o pozemních komunikacích, ve znění pozdějších předpisů, po předchozím souhlasu Policie ČR. Krajského ředitelství Policie hl.m. Prahy- odboru služby dopravní policie č.j. PSP-4-98/D1-4-2009 ze dne 29.8.2009 a vlastníků nemovitosti, kterými jsou

vydává podle ustanovení § 31 a 32 zákona c. 13/1997 Sb., o pozemních komunikacích, ve znění pozdějších předpisů, rozhodnutí, kterým se žadateli:

p o v o l u j e

v ochranném pásmu místní komunikace I. třídy:

Vídeňská , č. parc. 1895/5, k.ú. Kunratice,

v Praze 4 zřizování a provozování jednoho kusu oboustranného, osvětleného, neproměnného, nepohyblivého, nereflexního reklamního zařízení ve tvaru dvou „V“ nad sebou (čtyři reklamní plochy) o rozměrech jedné reklamní plochy 5,1 x 2,4 metru s podmínkou, že pokud to ochrana a zájmy komunikace vyžádají, bude stavba žadatelem odstraněna bez nároků na úhradu. Reklamní zařízení je umístěno po pravé straně komunikace „Vídeňská" ve směru jízdy z centra, 42 m za

Elektronicky podepsáno - 16.07.2025
Jméno: Filip Kolerus
Vydal: CN=ACAeID3.2 - Issuing Certifi
Platnost do: 14.10.2025

SVO č. 412670, okraj reklamního zařízení bližší komunikaci S-JTSK y=739840 a x=l 052746 je vzdálen min. 3 m od přilehlé vodící čáry. Platnost tohoto rozhodnutí je omezena na dobu do 25.03.2029.

Odůvodnění

žádost o povolení zřizování a provozování reklamních panelů v silničním ochranném pásmu. Odbor pozemních komunikací a drah MHMP dnem podání žádosti ve věci aktualizace povolení provozování stávajícího reklamního zařízení zahájil správní řízení a vyzval účastníky a dotčené orgány k vyjádření ve lhůtě 15ti dnů. Vlastník nemovitosti a Policie ČR, KŘP HMP – OSDP se vyjádřili před touto lhůtou souhlasně. Protože udělením povolení nebudou dotčeny obecné zájmy, ani zájmy dopravní a majetkové, rozhodl odbor pozemních komunikací a drah Magistrátu hlavního města Prahy jako silniční správní úřad ve smyslu ust. § 31 zákona č. 13/1997 Sb., o pozemních komunikacích, ve znění pozdějších předpisů, tak, jak je uvedeno ve výroku tohoto rozhodnutí.

Poučení

Proti tomuto rozhodnutí lze podat odvolání do 15 dnů od jeho doručení k Ministerstvu dopravy České republiky prostřednictvím odboru pozemních komunikací a drah Magistrátu hlavního města Prahy.

OTISK ÚŘEDNÍHO RAZÍTKA

Ing. Aleš K r e j č a v. r.
ředitel Odboru pozemních komunikací a drah
STEJNOPIS, za správnost vyhotovení: Ing. Filip Kolerus

Správní poplatek Kč **0,-**

Přílohy:
Situace

Rozdělovník:


Účastníci řízení:


Dotčené orgány státní správy:

ÚMČ Praha 4
Policie ČR – KŘP hl. m. Prahy – OSDP

Na vědomí:
MČ Praha 4
PKD-O4 sektor Ku

Nákres reklamního panelu

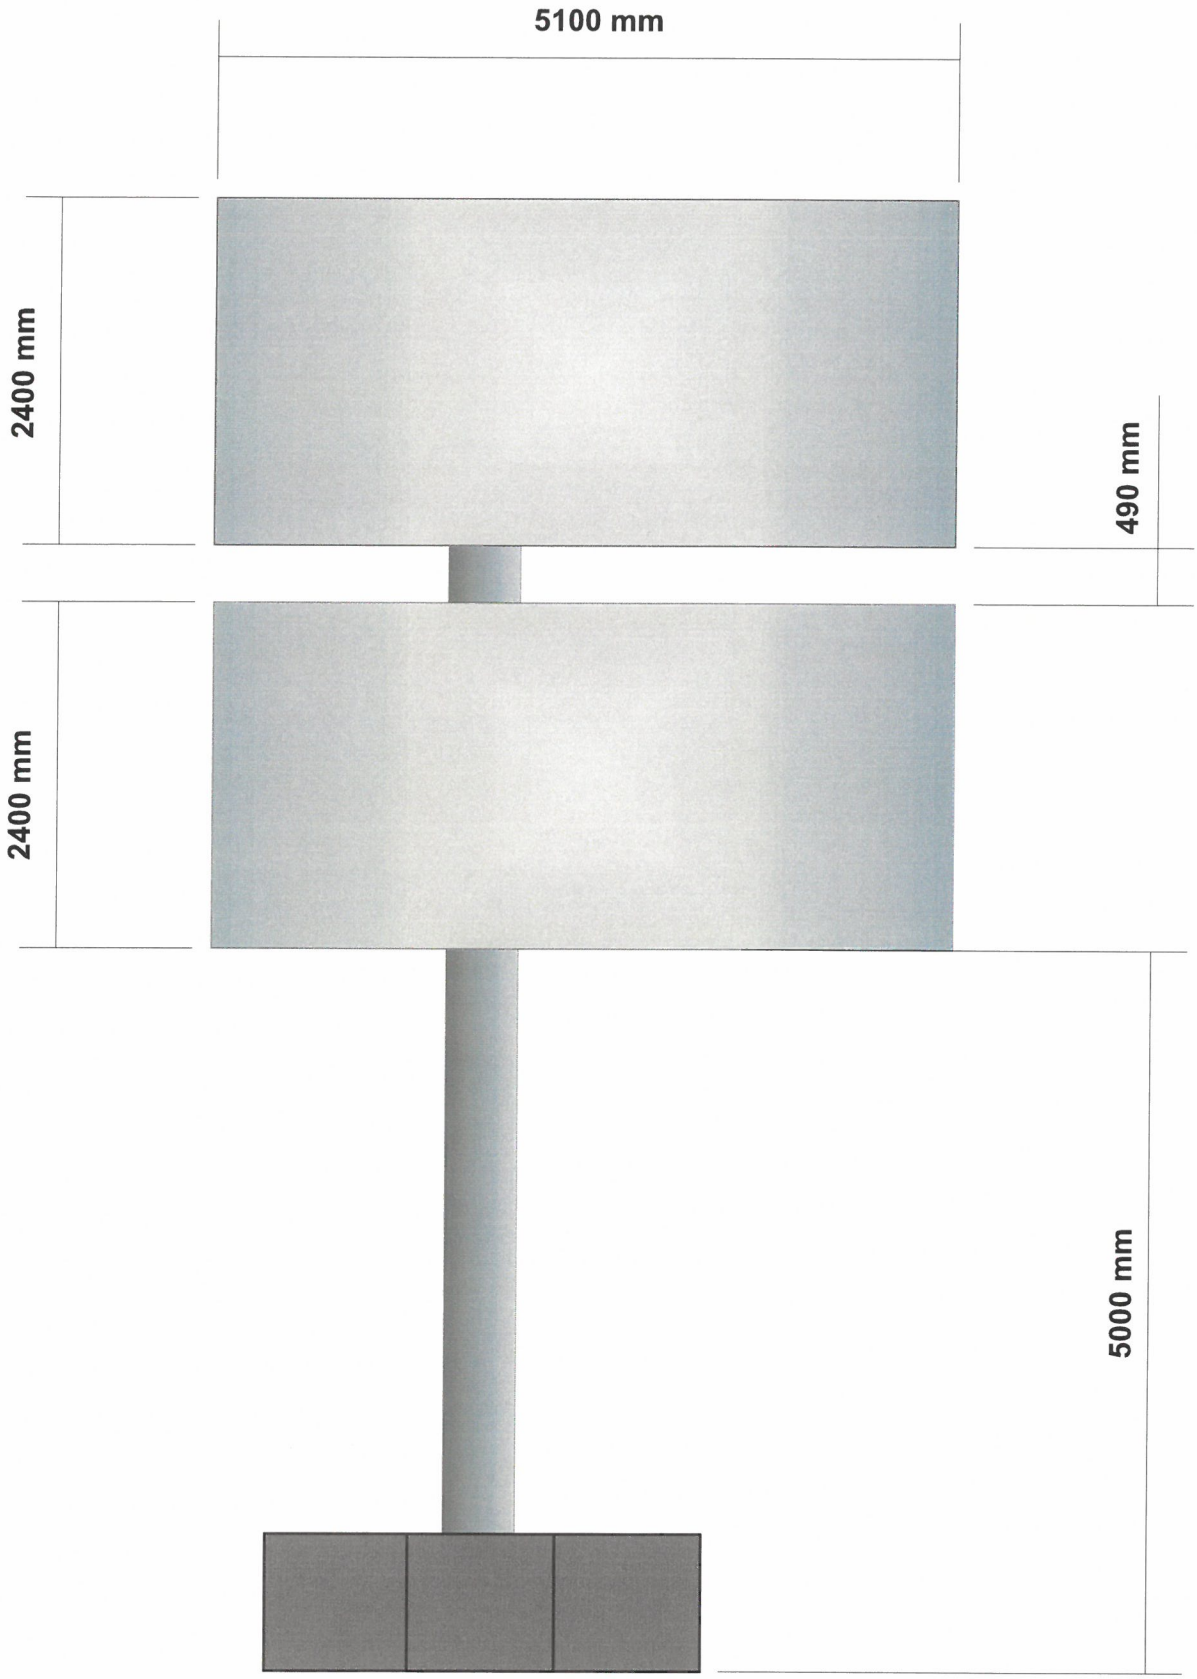

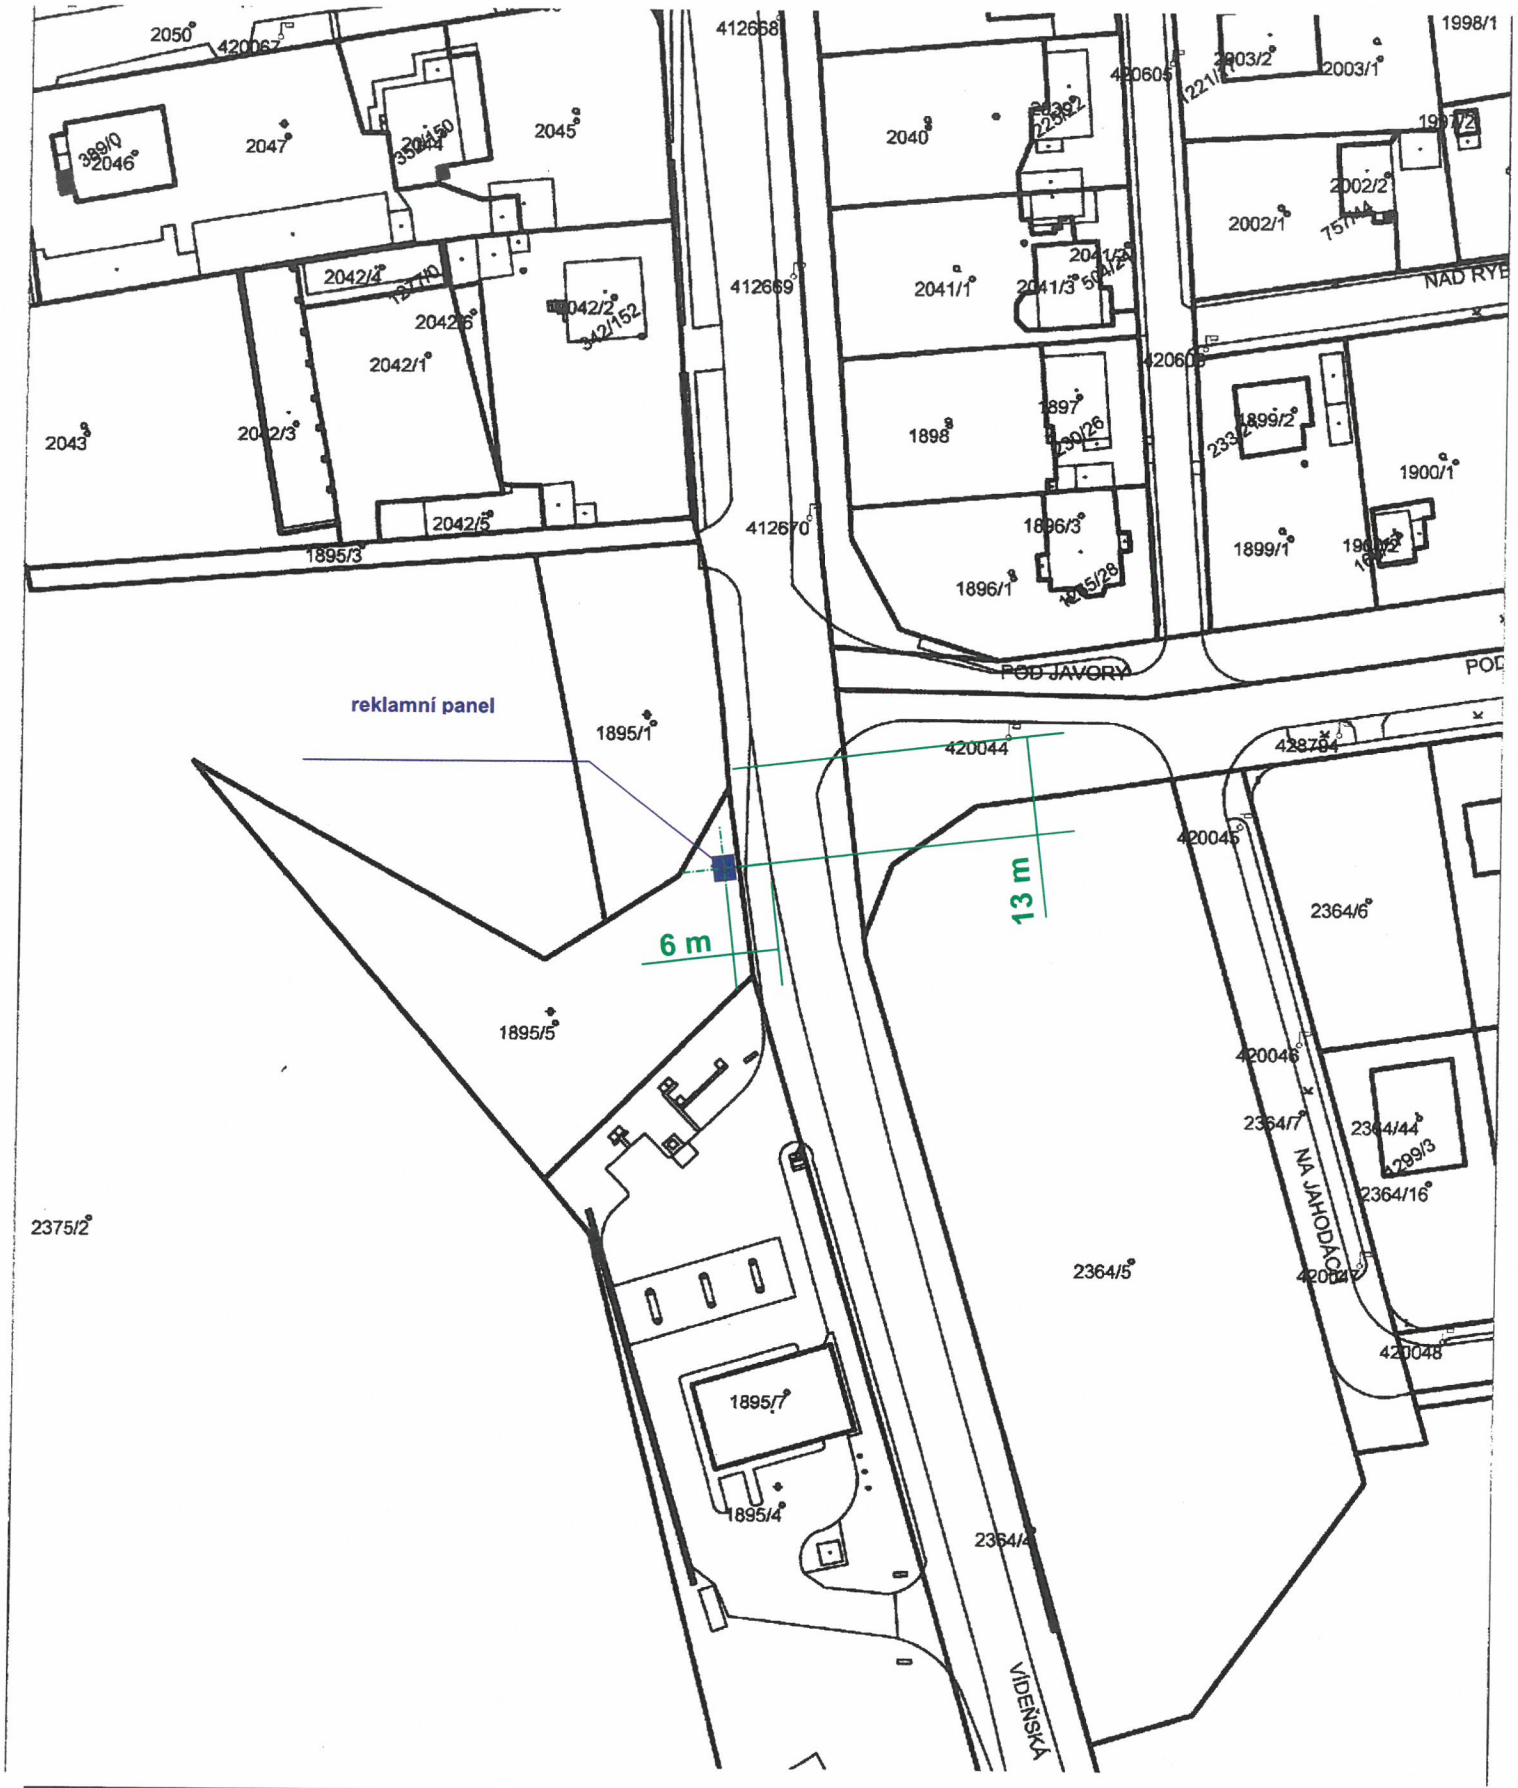

Reklamní panel č. B19 - situace osazení v katastrální mapě	
ulice Vídeňská, Praha 4 - Kunratice, pozemek č. parc. 1895/5	
situace M 1:1000	

Fotodokumentace skutečné situace po instalaci reklamního panelu na pozemku číslo parcelní 1895/5, katastrální území Kunratice, Praha 4, ulice Vídeňská





Fotodokumentace skutečné situace po instalaci reklamního panelu na pozemku číslo parcelní 1895/5, katastrální území Kunratice, Praha 4, ulice Vídeňská



POLICIE ČR
Správa hl. m. Prahy
29.5.09
4-98
2009
Ing. Martin JURINA
– 16 –

