HLAVNÍ MĚSTO PRAHA
MAGISTRÁT HLAVNÍHO MĚSTA PRAHY
Odbor pozemních komunikací a drah
Oddělení silničního správního úřadu

MHMPXPFZYDGL

[redacted]

Dopravní inženýring Praha s.r.o.
Holečkova 789/49
15000 Praha 5
IČ: 02869179

[redacted]

| | |
|---|---|
| Váš dopis zn./ze dne: | Vyřizuje/linka/tel.: |
| | **Leoš Kubín, Ing.** |
| Č. j.: | **236004397** |
| **MHMP-648492/2021/O4/Ku** | Počet listů/příloh: **1/1** |
| Spis. zn.: | Datum: |
| **S-MHMP 204417/2021PKD** | **11. 5. 2021** |

## Opatření obecné povahy

Magistrát hl. m. Prahy, odbor pozemních komunikací a drah, jako příslušný správní úřad dle ust. § 124 odst. 6 zákona č. 361/2000 Sb., o provozu na pozemních komunikacích a o změně některých zákonů, ve znění pozdějších předpisů, (dále jen „zákon o provozu na pozemních komunikacích“) a podle ust. § 171 a § 173 odst. 1 zákona č. 500/2004 Sb., správní řád, ve znění pozdějších předpisů, na základě posouzení žádosti adresáta ze dne 16. 02. 2021 a po projednání s dotčeným orgánem Policie ČR, Krajského ředitelství Policie hl. m. Prahy ze dne 09.04.2021(pod Č.j. KRPA 49711-5/č.j. - 2021-0000DŽ)

**vydává**

podle ust. § 77 odst. 1 písm. c), odst. 5 a § 78 zákona o provozu na pozemních komunikacích a vyhlášky č. 294/2015 Sb., kterou se provádějí pravidla provozu na pozemních komunikacích, ve znění pozdějších předpisů

**opatření obecné povahy -**

**stanovení přechodné úpravy provozu na pozemní komunikaci**

spočívající v umístění přenosného dopravního značení, zařízení a souvisejících dočasných úpravách stávajícího dopravního značení a světelné signalizace na místní komunikaci I. třídy Chodovská ve správním obvodu Praha 4, k. ú. Michle a Záběhlice, z důvodu provádění stavebních prací – 4.etapa v termínu **od 18.05.2021 do 15.06.2021**. Ve směru od křižovatky Chodovská x NN421 (Burger King) na Spořilov (cca od středu křižovatky Chodovská x NN4211 (Burger King) po cca 120 m za zastávkou MHD Teplárna Michle. Tato stavba si vyžádá zábory a úplnou uzavírku jízdního pásu dotčené pozemní komunikace v souladu s dopravně inženýrským opatřením tvořícím přílohu souvisejícího stanovení přechodné úpravy provozu, která je nedílnou součástí tohoto stanovení, za níže uvedených podmínek pro jeho realizaci:

1. Osazení přenosného dopravního značení a dopravního zařízení bude provedeno v souladu se situacemi dopravního značení připojenými v příloze, TP 66 a výše uvedenou vyhláškou č. 294/2015 Sb.
2. Úpravy SSZ budou provedeny na základě stanoviska MHMP PKD a související dokumentace.
3. Bude zajištěna koordinace úprav SSZ a dopravního značení.

4. Dopravní značení a zařízení bude umístěno a udržováno tak, aby byl umožněn bezpečný průjezd vozidel a pohyb pěších a byla tak zajištěna bezpečnost všech účastníků silničního provozu po celou dobu trvání dopravního opatření.
5. Při realizaci přechodné úpravy provozu nesmí dojít k poškození dotčené pozemní komunikace, jakož i jejích součástí a příslušenství.
6. Magistrát hl. m. Prahy, odbor pozemních komunikací a drah, může toto stanovení přechodné úpravy provozu na pozemních komunikacích změnit, upravit, doplnit, popřípadě zrušit, bude-li si to vyžadovat veřejný zájem nebo v případě, že dopravní značení bude umístěno v rozporu se stanovenými podmínkami.
7. Instalace dopravního značení, zařízení budou provedeny v návaznosti na účinnost příslušného rozhodnutí.

**Odůvodnění**

Toto OOP nahrazuje OOP ze dne 22.2.2021, pod č.j.: MHMP – 237248/2021/O4/Ku a vztahuje se pouze na 4. etapu rekonstrukce komunikace Chodovská z důvodu opomenutí sjezdu vozidel BUS MHD z oblasti Spořilova do prostoru náhradní autobusové zastávky Teplárna Michle.

Dne 16. 02. 2021 podala společnost Dopravní inženýring Praha s.r.o., Holečkova 789/49, 150 00 Praha 5, zastupující zhotovitele společnost PORR, a.s., Dubečská 3238/36, 100 00 Praha 10, žádost o vydání dopravně inženýrského rozhodnutí z důvodu provádění stavebních prací na rekonstrukci komunikace Chodovská. Tato stavba si vyžádá zábory a částečnou/úplnou uzavírku jízdního pruhu/pásu dotčené pozemní komunikace v souladu s dopravně inženýrským opatřením tvořícím přílohu tohoto stanovení přechodné úpravy provozu.

Umístění dopravního značení a zařízení bylo projednáno dotčeným orgánem Policie ČR, Krajského ředitelství Policie hl. m. Prahy, Odboru služby dopravní policie**.** Protože správní orgán neshledal nesrovnalosti v navrhované přechodné úpravě provozu na pozemních komunikacích, žádost považuje za důvodnou a stanovenou dočasnou úpravu v silničním provozu z veřejného zájmu za únosnou, vydal toto opatření obecné povahy.

**Poučení**

Opatření obecné povahy nabývá účinnosti ve lhůtě stanovené zákonem o provozu na pozemních komunikacích. Ve smyslu ust. § 173 odst. 2 zákona č. 500/2004 Sb., správní řád, ve znění pozdějších předpisů, proti opatření obecné povahy nelze podat řádný opravný prostředek. Ve smyslu ustanovení § 101 a násl. zák. č. 150/2002 Sb., soudní řádu správní, ve znění pozdějších předpisů, je možný přezkum u soudu.

**Ing. Aleš K r e j č a**
ředitel odboru pozemních komunikací a drah
**v.z. Ing. Jan Krejčí, Ph.D., v.r.**
STEJNOPIS, za správnost vyhotovení: Ing. Leoš Kubín

**Přílohy:**
Situace DIO

**Na vědomí:**
Policie ČR, KŘP hl. m. Prahy, OSDP
ÚMČ Praha 4
MČ Praha 4
ROPID
DP
PKD-O4 sektor Ku

Sídlo: Mariánské nám. 2/2, 110 01 Praha 1
Pracoviště: Jungmannova 35/29, 110 00 Praha 1
Kontaktní centrum: 12 444, fax: 236 005 422,
e-mail: posta@praha.eu, ID DS: 48ia97h



Ing. Leoš Kubín
Digitálně podepsal Ing. Leoš Kubín
Datum: 2021.05.11 12:25:29 +02'00'

## Ověřovací doložka změny datového formátu dokumentu podle § 69a zákona č. 499/2004 Sb.

Změnou datového formátu se nepotvrzuje správnost a pravdivost údajů obsažených v dokumentu a jejich soulad s právními předpisy.

Vstupující dokument byl podepsán kvalifikovaným elektronickým podpisem založeným na kvalifikovaném certifikátu vydaném nekvalifikovaným poskytovatelem služeb vytvářejících důvěru a platnost zaručeného elektronického podpisu byla ověřena dne 25.09.2025 18:43:55.

Kvalifikovaný elektronický podpis je neplatný, dokument nebyl změněn a certifikát byl ověřen s chybou: Certifikační autorita - certifikát nenalezen. Údaje o zaručeném elektronickém podpisu: číslo kvalifikovaného certifikátu 5F1B50E8, kvalifikovaný certifikát byl vydán nekvalifikovaným poskytovatelem služeb vytvářejících důvěru ACAeID3.1 - Issuing Certificate, eIdentity a.s. pro podepisující osobu Ing. Leoš Kubín, Hlavní město Praha. Elektronický podpis nebyl označen platným časovým razítkem.

| | |
|---|---|
| **Typ vstupního dokumentu:** | .PDF |
| **Otisk souboru:** | 6DE7F561516CE22AB62F5F50957E36E90D68A5FD79E51DAE0D6D76F5000AC1CA |
| **Použitý algoritmus:** | SHA256_SBB 2.16.840.1.101.3.4.2.1 |

**Subjekt, který změnu formátu dokumentu provedl:**

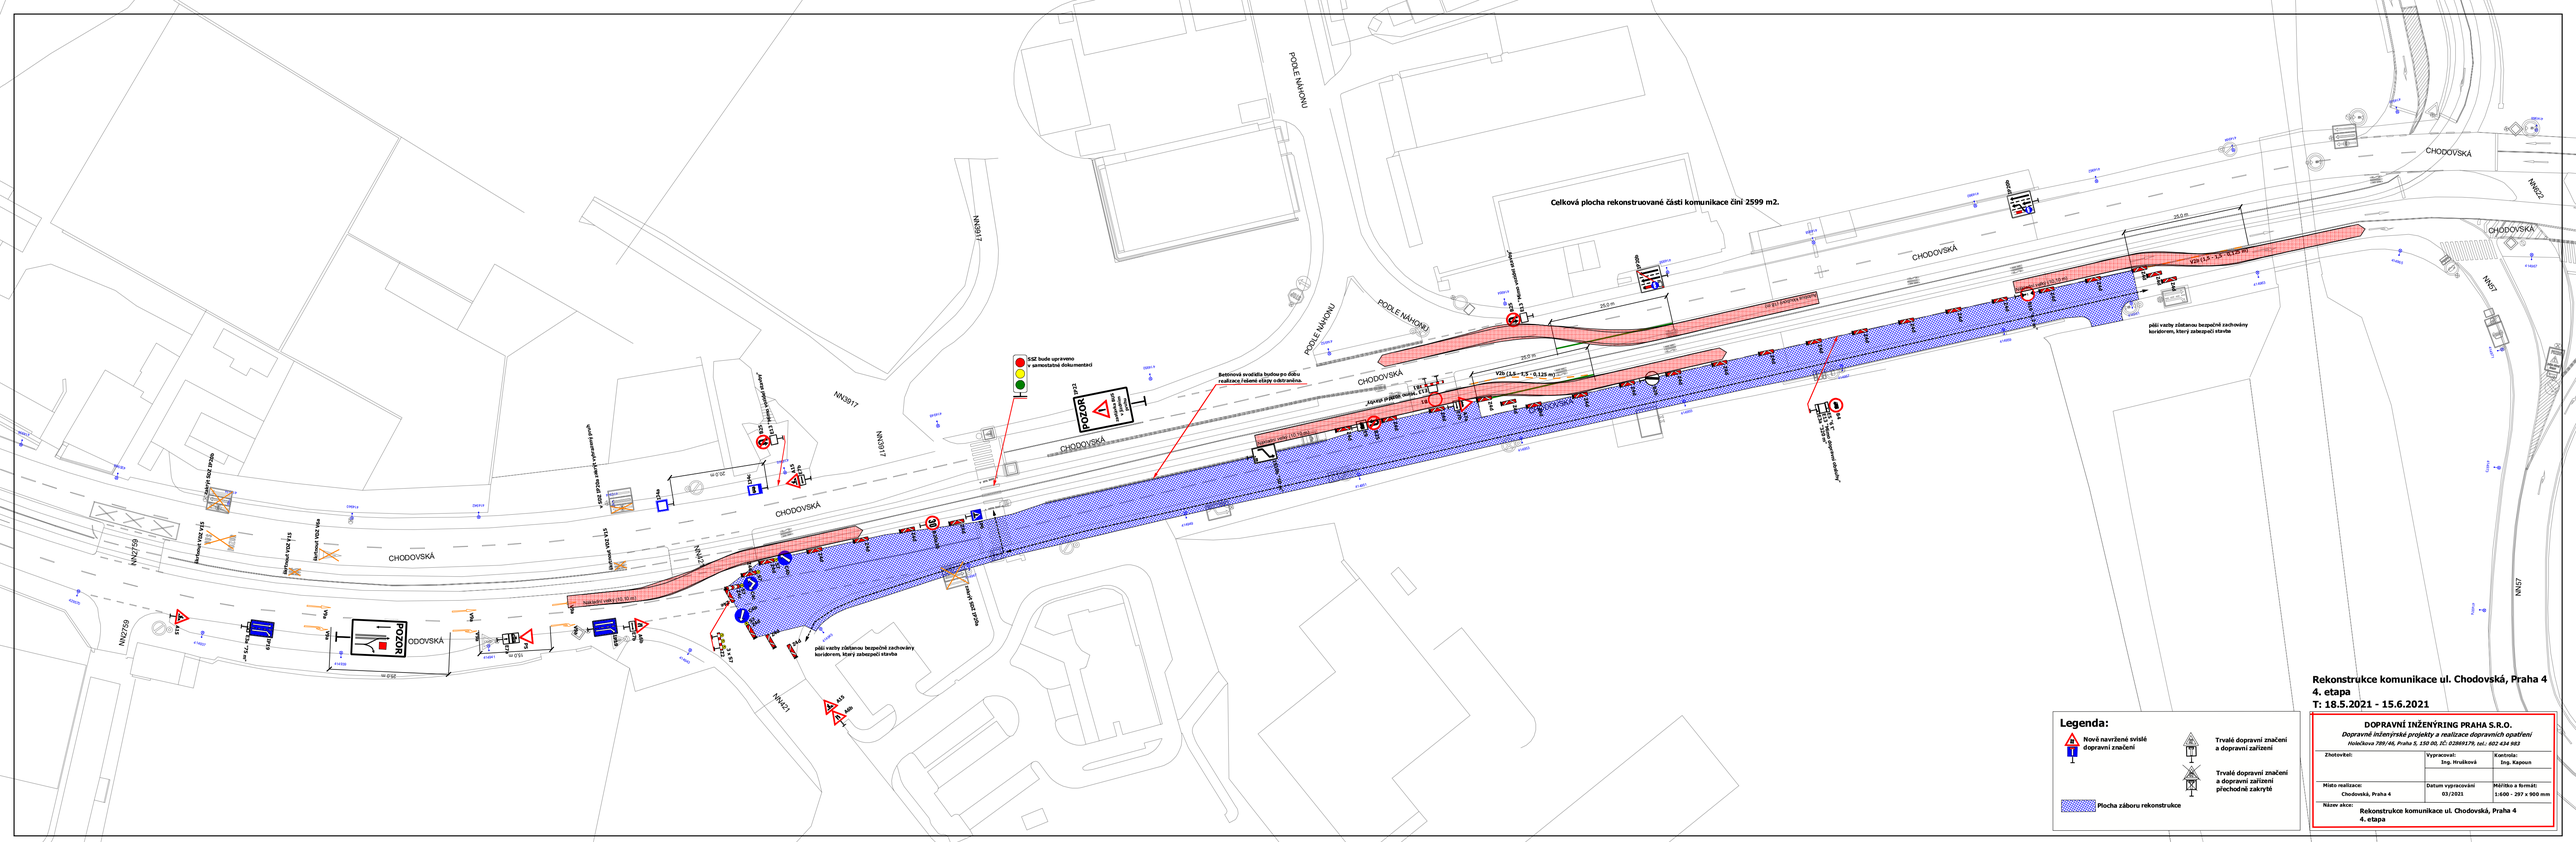
Hlavní město PRAHA,  Mariánské nám. 2,  11000 PRAHA 1

**Datum vyhotovení ověřovací doložky:**

25.9.2025

**Jméno a příjmení osoby, která změnu formátu dokumentu provedla:**

Robot Ui


Celková plocha rekonstruované části komunikace činí 2599 m2.
CHODOVSKÁ
PODLE NÁVOZU
NV2817
NV2759
NV2621
NV622
NV57
SSZ bude upraveno v samostatné dokumentaci
Betonová svodidla budou po době realizace řešené etapy odstraněna.
pěší vazby zůstanou bezpečně zachovány koridorem, který zabezpečí stavba
Rekonstrukce komunikace ul. Chodovská, Praha 4
4. etapa
T: 18.5.2021 - 15.6.2021
Legenda:
Nově navržené svislé dopravní značení
Trvalé dopravní značení a dopravní zařízení
Trvalé dopravní značení a dopravní zařízení přechodně zakrytě
Plocha záboru rekonstrukce
DOPRAVNÍ INŽENÝRING PRAHA S.R.O.
Dopravně inženýrské projekty a realizace dopravních opatření
Holečkova 789/46, Praha 5, 150 00, IČ: 02869179, tel.: 602 434 983
Zhotovitel:
Vypracoval: Ing. Hrušková
Kontrolu: Ing. Kapoun
Místo realizace: Chodovská, Praha 4
Datum vypracování: 03/2021
Měřítko a formát: 1:600 - 297 x 900 mm
Název akce: Rekonstrukce komunikace ul. Chodovská, Praha 4 4. etapa

## Ověřovací doložka změny datového formátu dokumentu podle § 69a zákona č. 499/2004 Sb.

Změnou datového formátu se nepotvrzuje správnost a pravdivost údajů obsažených v dokumentu a jejich soulad s právními předpisy.
Vstupující dokument nebyl podepsán.

| | |
|---|---|
| **Typ vstupního dokumentu:** | .PDF |
| **Otisk souboru:** | 768BDA9993ED70EE7A4E455295F0F38632E3F62E710A99C70AD6D2E42741E5D7 |
| **Použitý algoritmus:** | SHA256_SBB 2.16.840.1.101.3.4.2.1 |

**Subjekt, který změnu formátu dokumentu provedl:**
Hlavní město PRAHA,  Mariánské nám. 2,  11000 PRAHA 1

**Datum vyhotovení ověřovací doložky:**
25.9.2025

**Jméno a příjmení osoby, která změnu formátu dokumentu provedla:**
Robot Ui